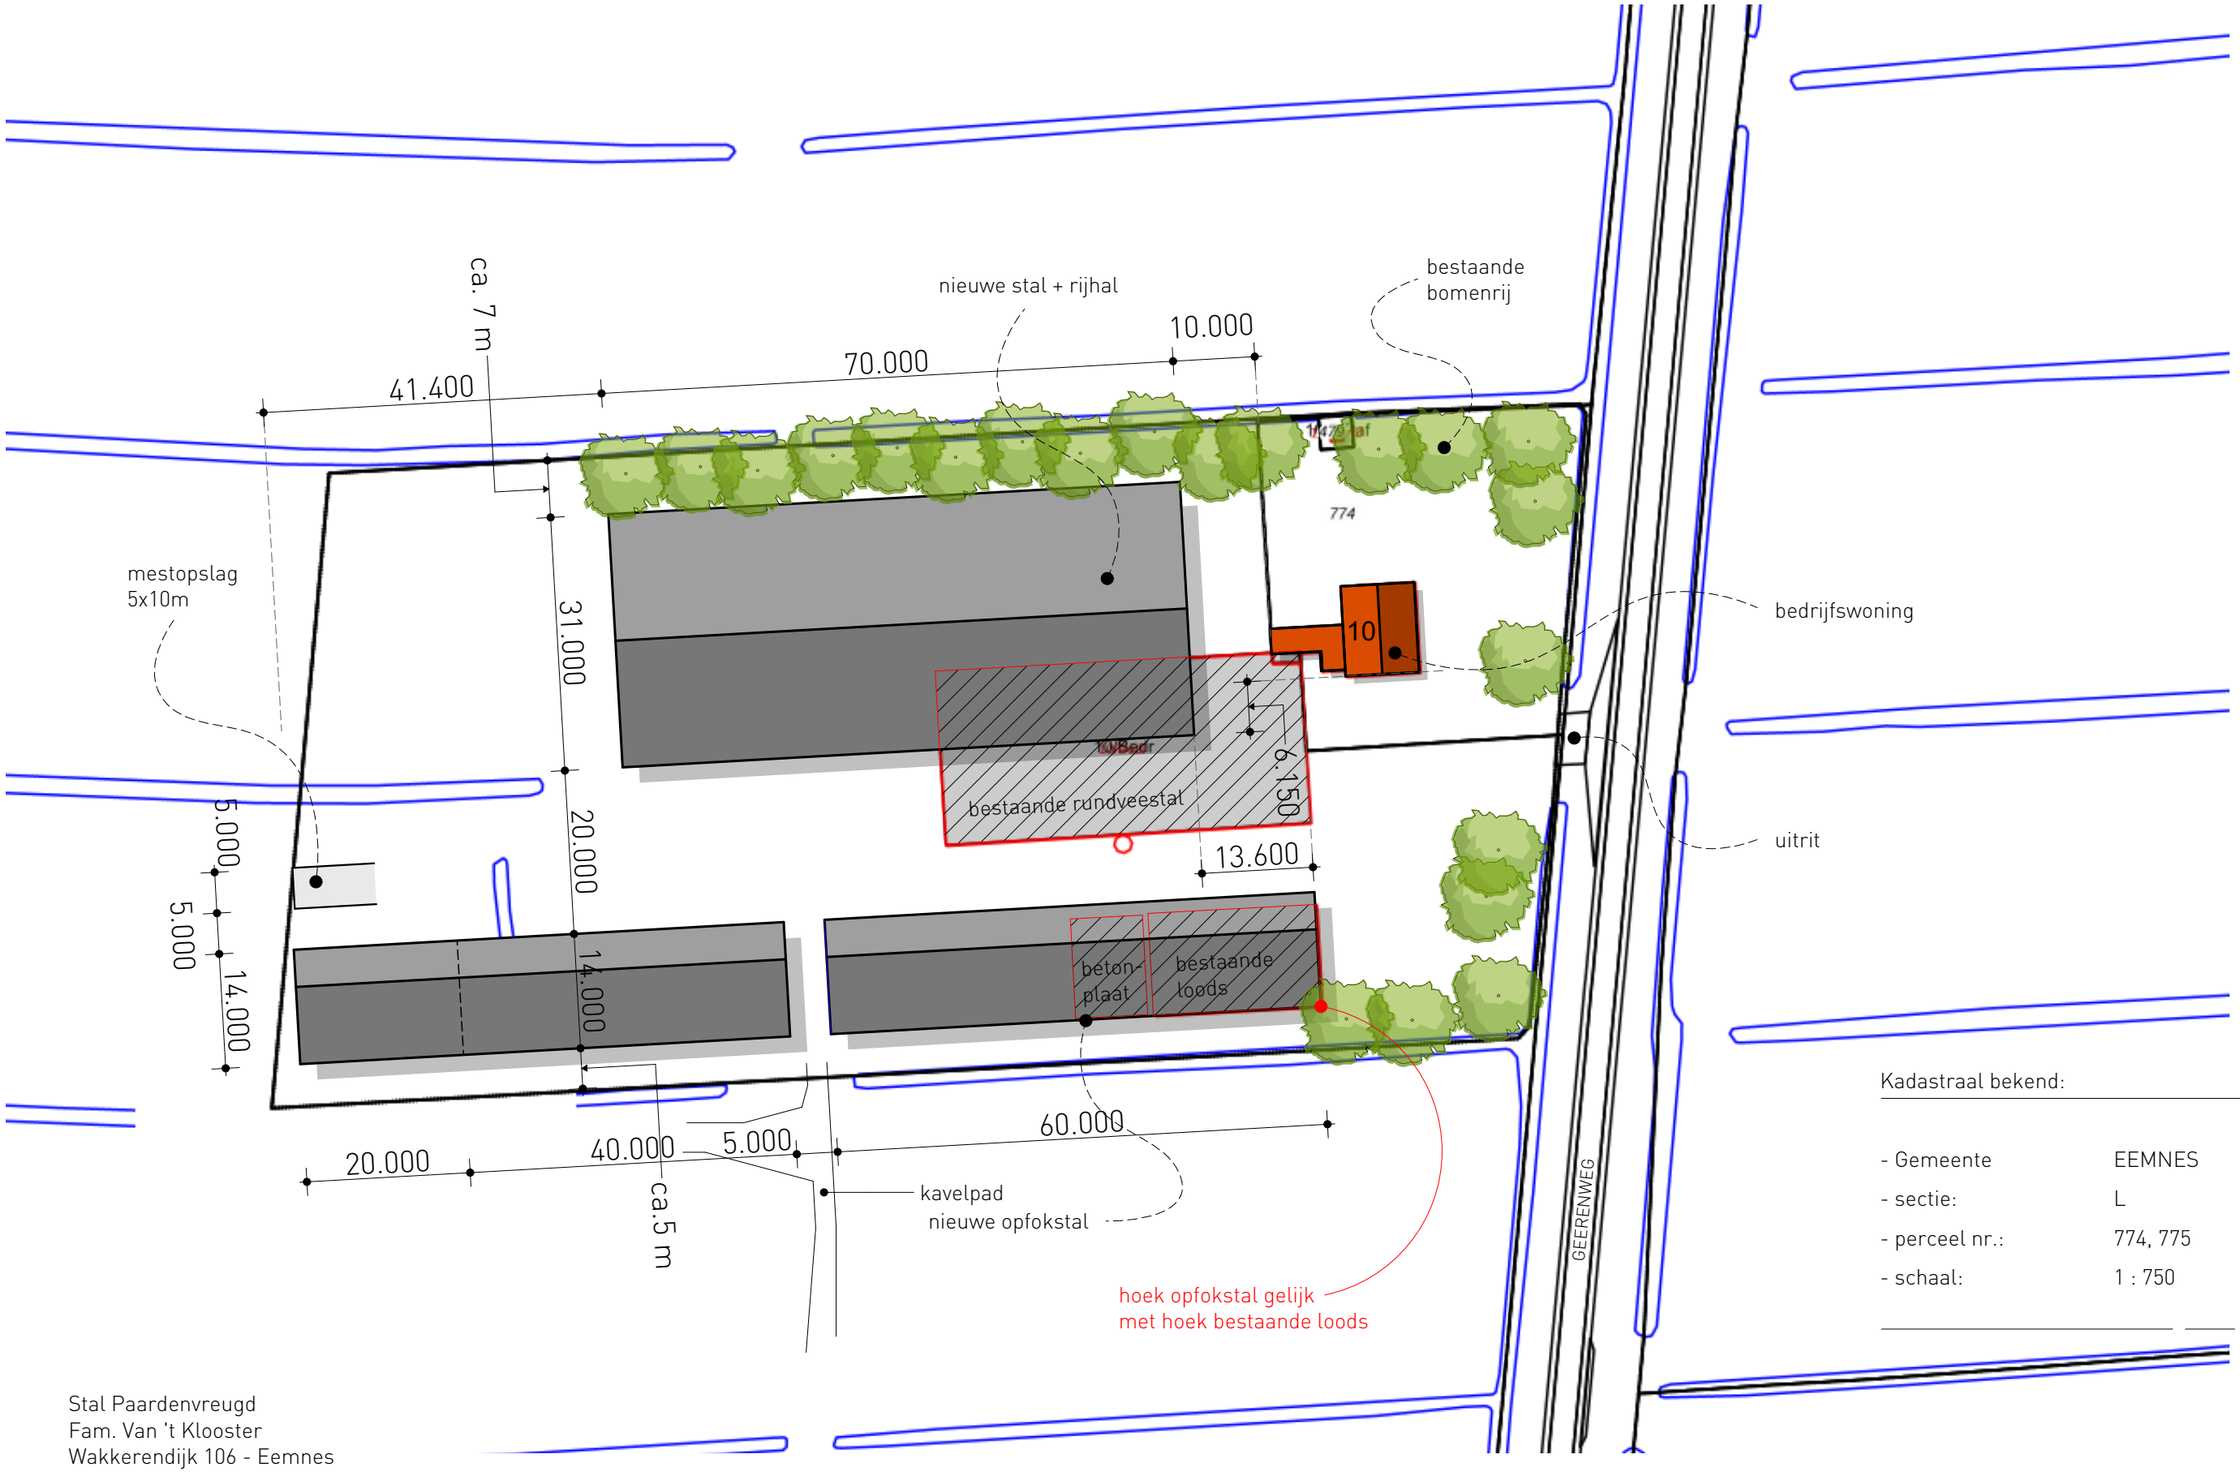

Kadastraal bekend:

- Gemeente	EEMNES
- sectie:	L
- perceel nr.:	774, 775
- schaal:	1 : 750

Stal Paardenvreugd
Fam. Van 't Klooster
Wakkerendijk 106 - Eemnes

projectnr. 3550

onderwerp
GEERENDIJK 10 - NIEUWE SITUATIE

datum: 23 juli 2020
schaal: 1 : 750

LANDBORG
BENUT DE RUIMTE

LANDBORG HOLEVOETPLEIN 301 POSTBUS 2 3925 ZG SCHERPENZEEL 033 - 30 31 060 INFO@LANDBORG.NL WWW.LANDBORG.NL