




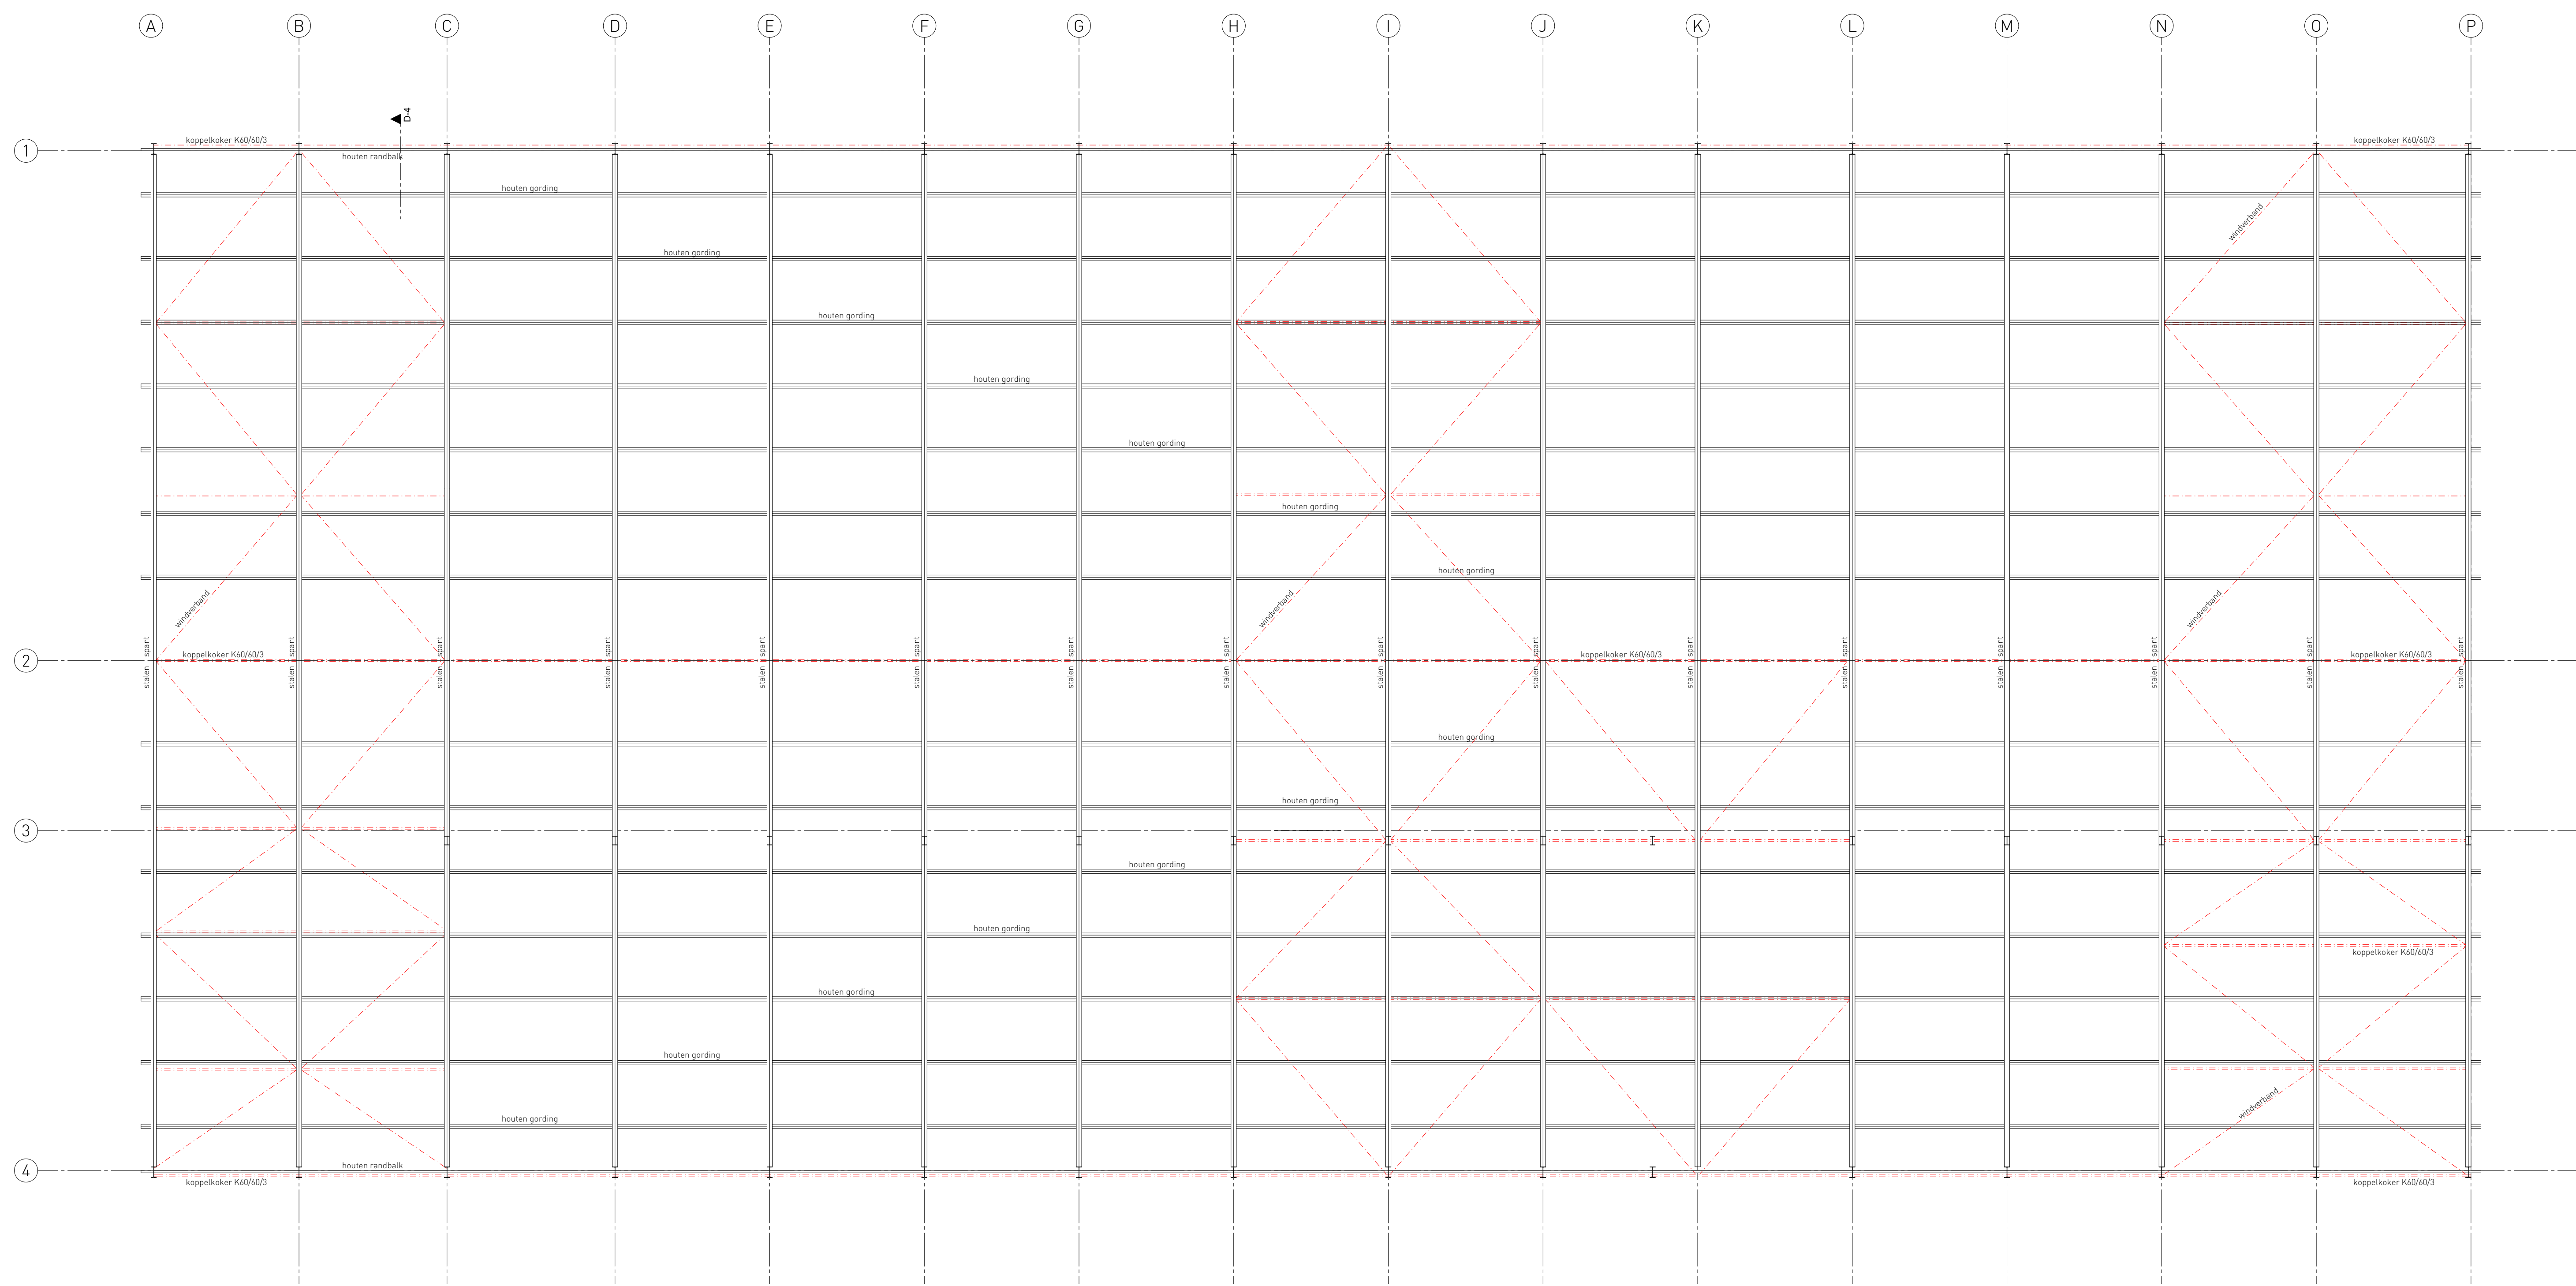


CONSTRUCTIE DAK

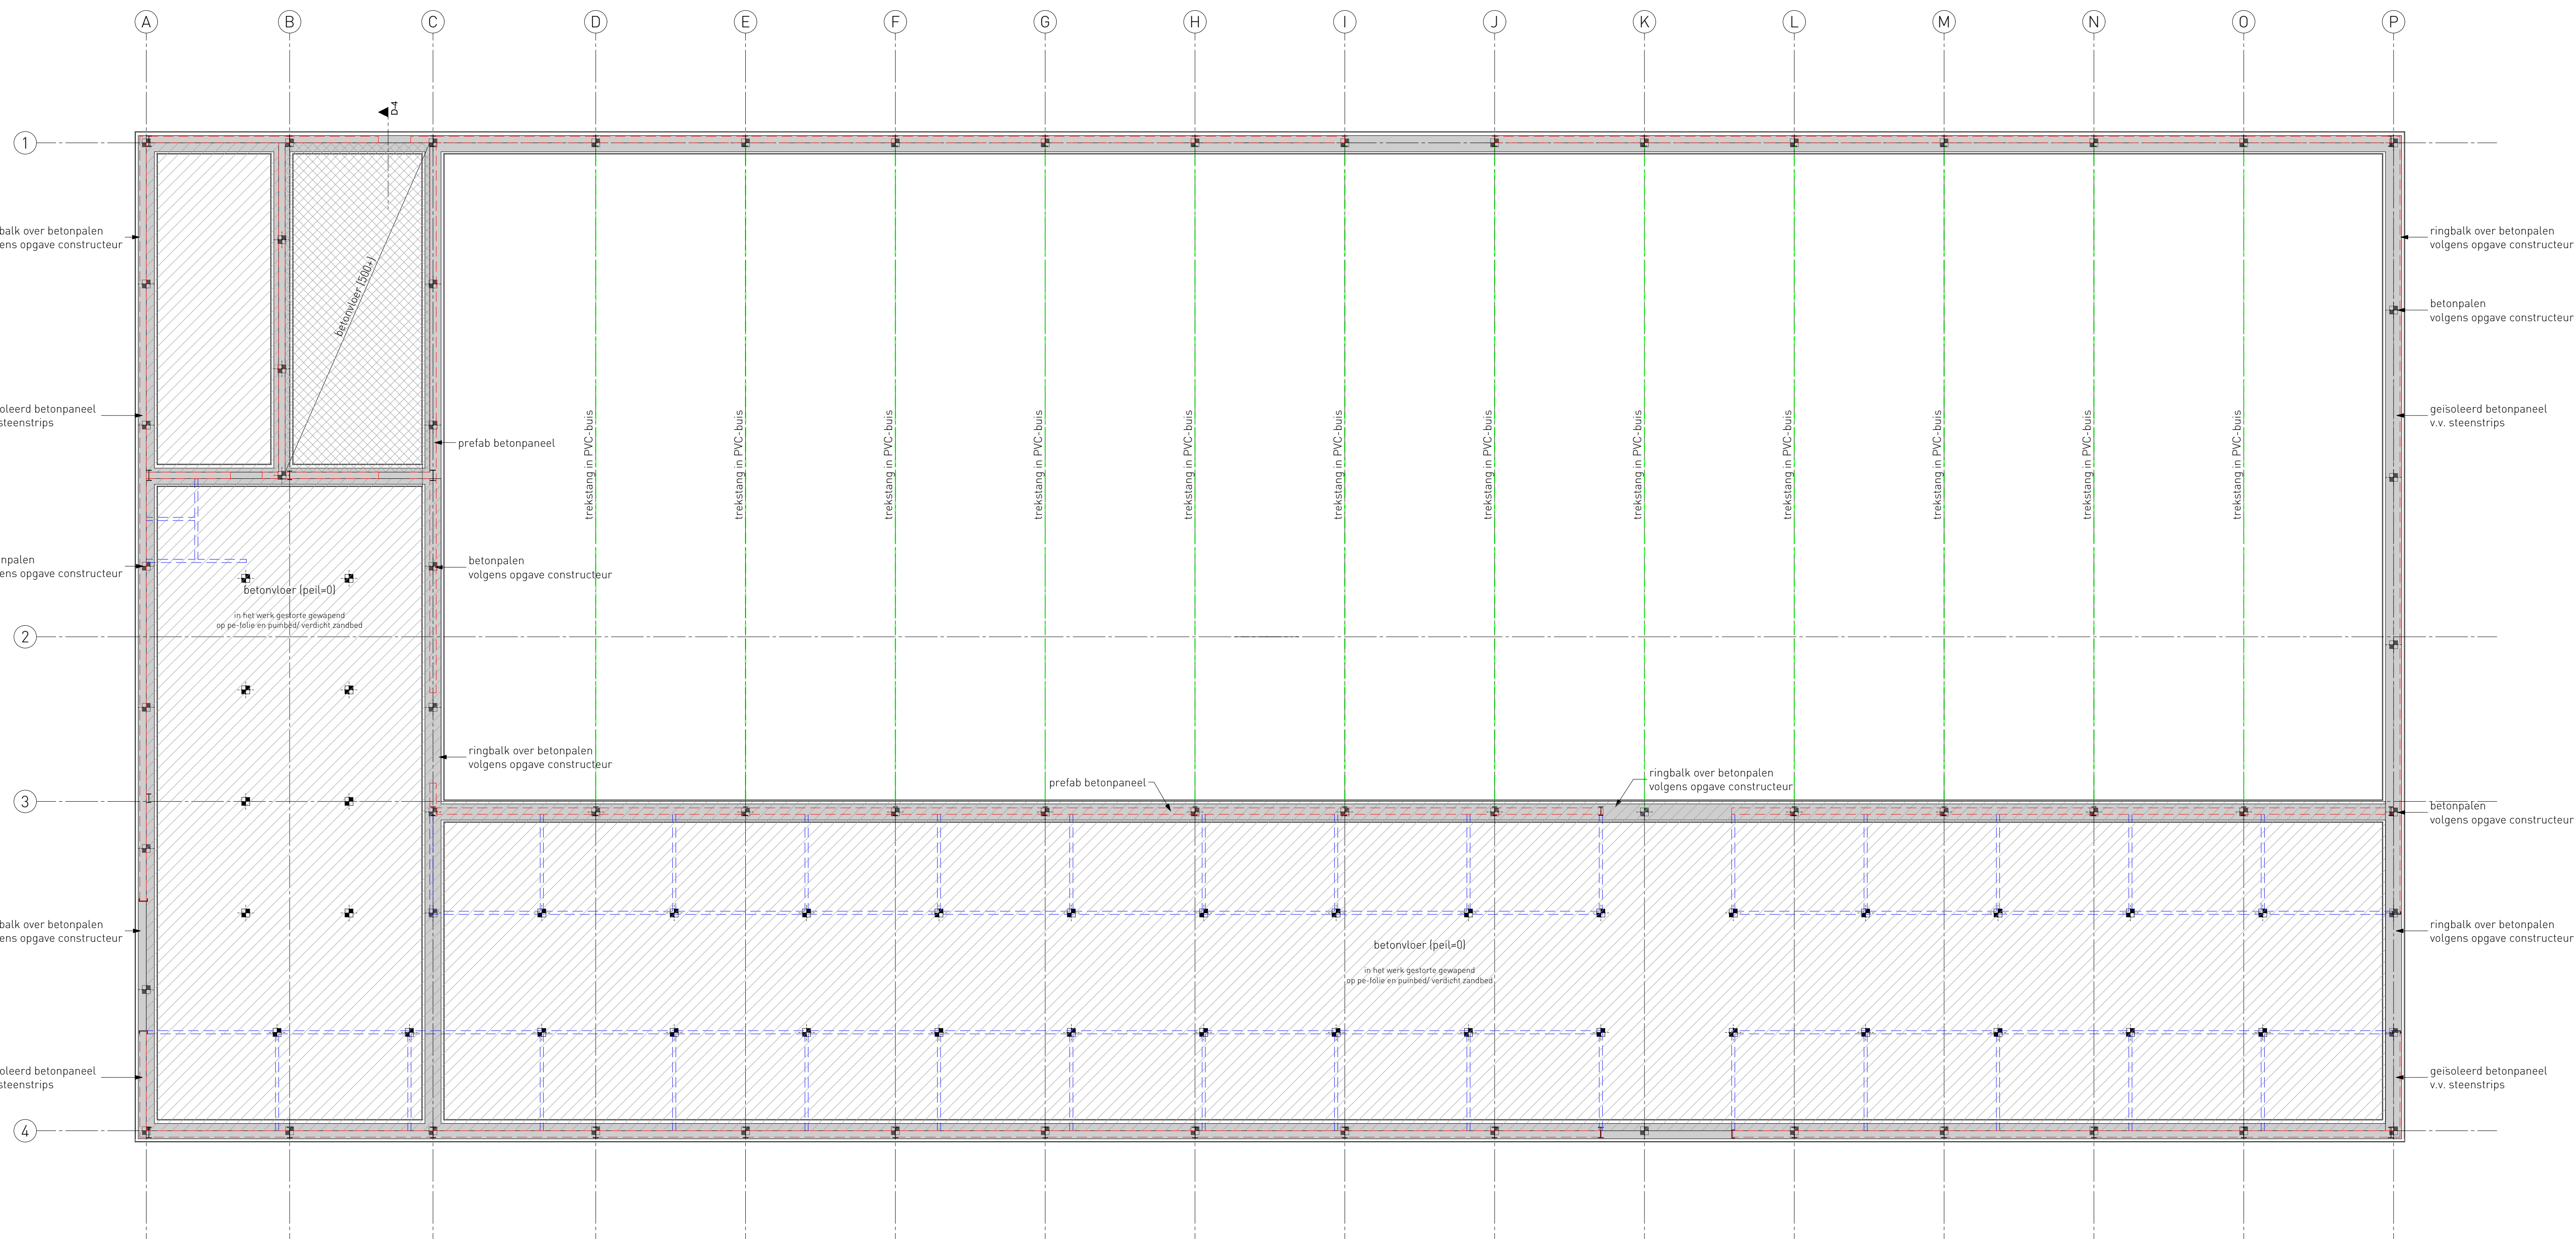


CONSTRUCTIE FUNDERING

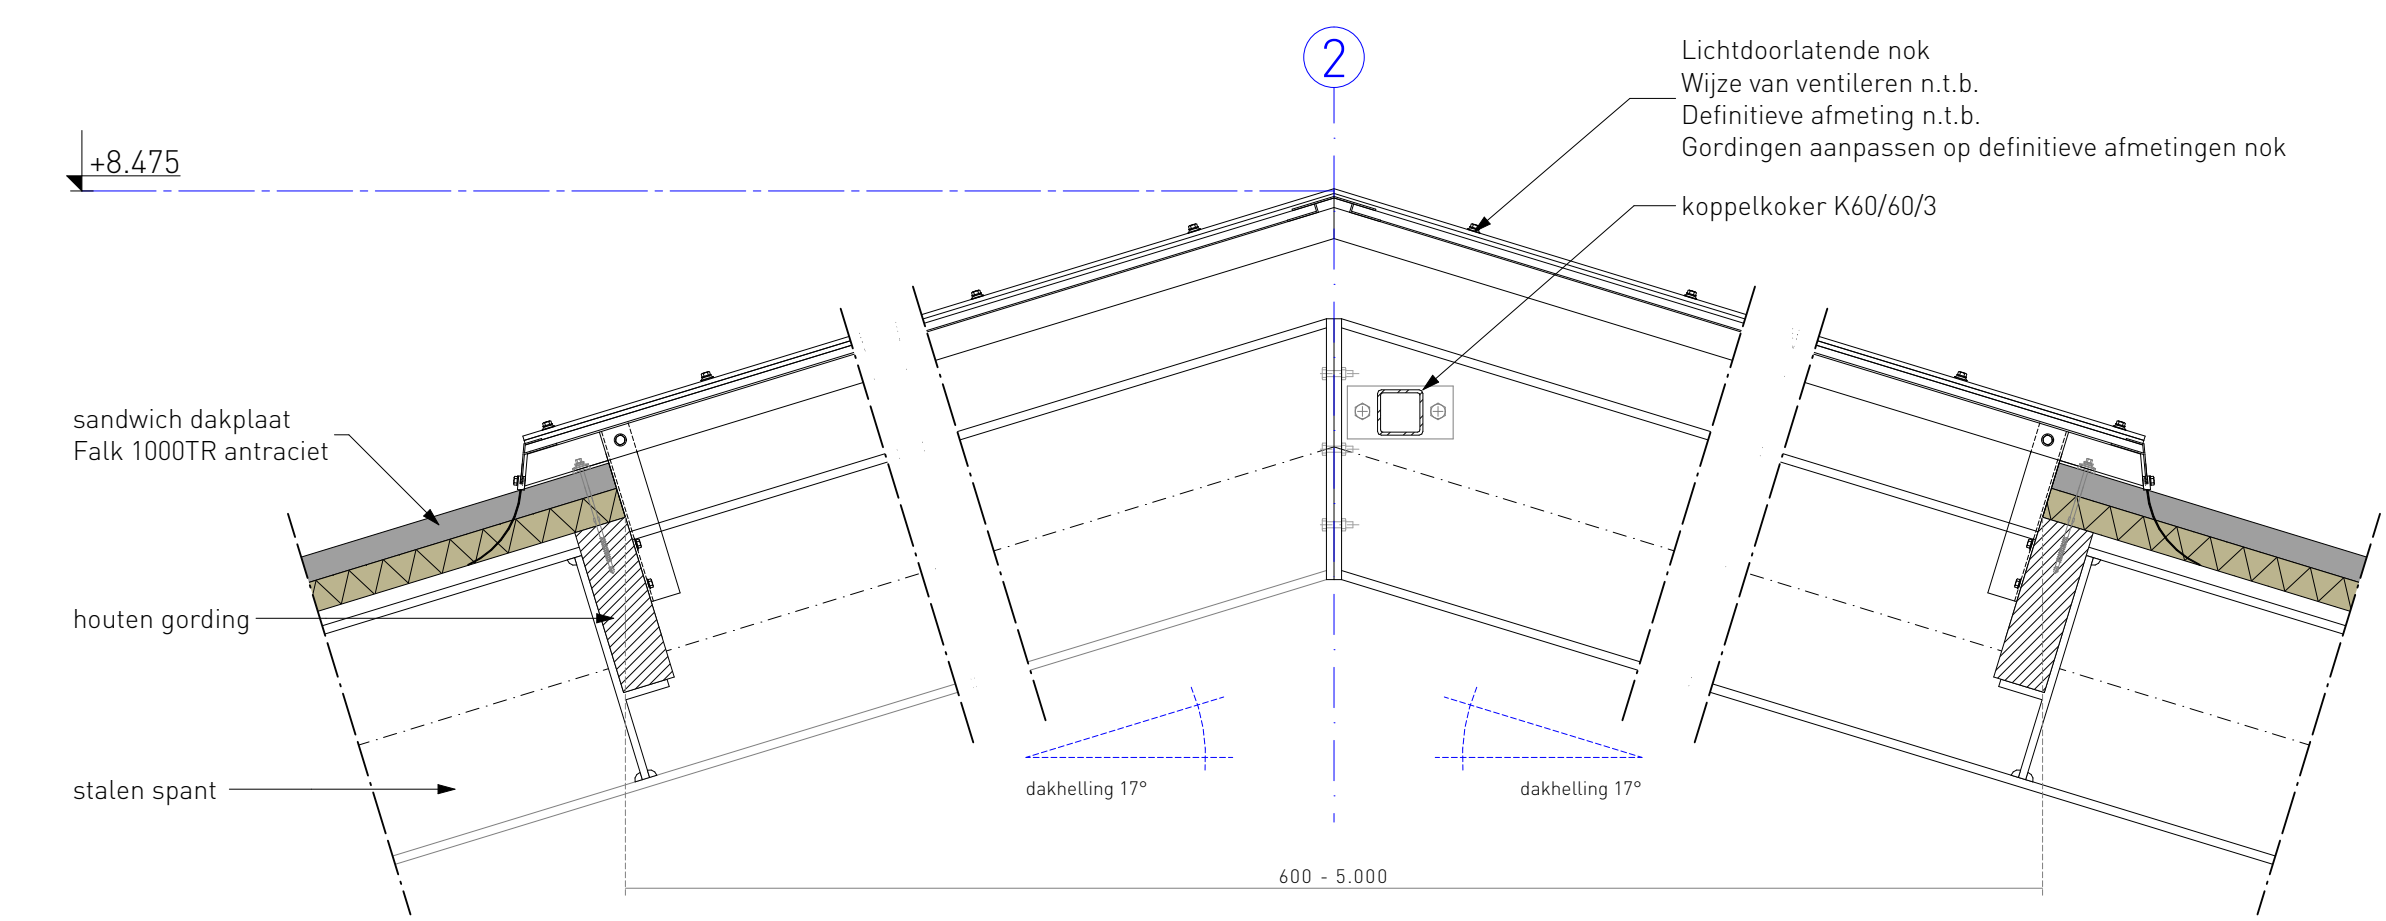

DETAIL 3 NOK

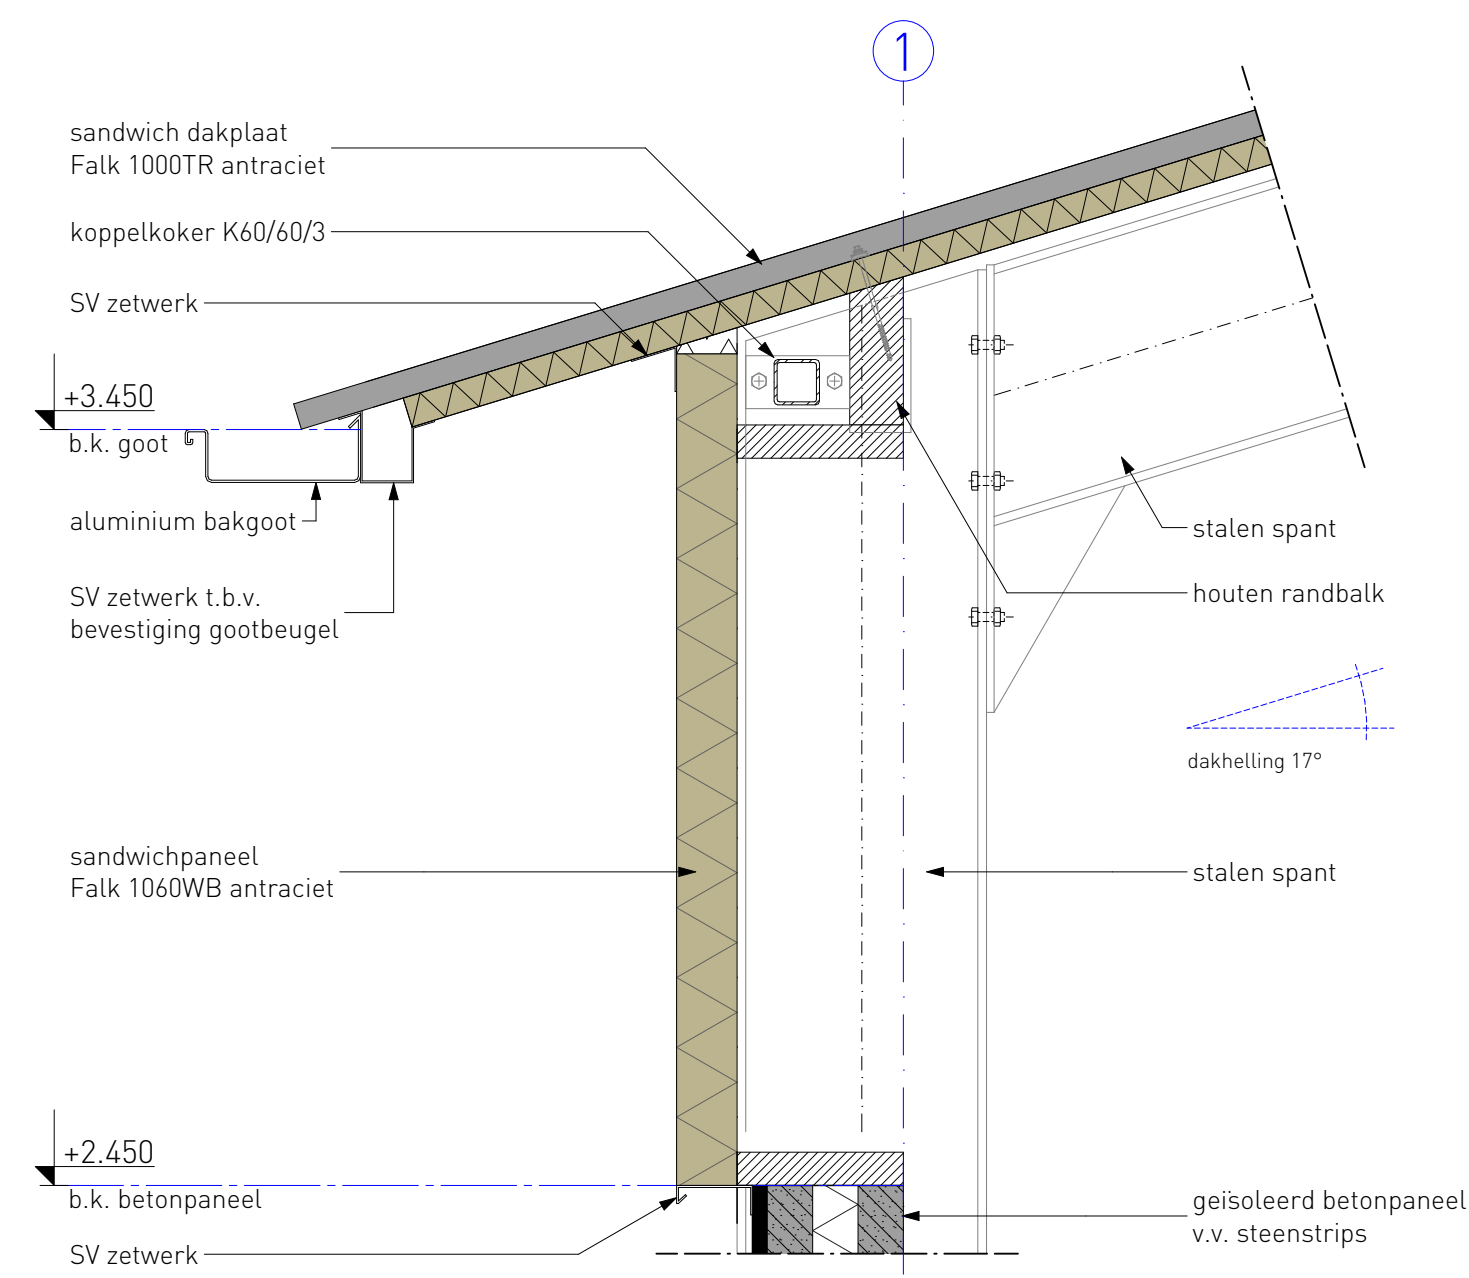

DETAIL 2 GOOT

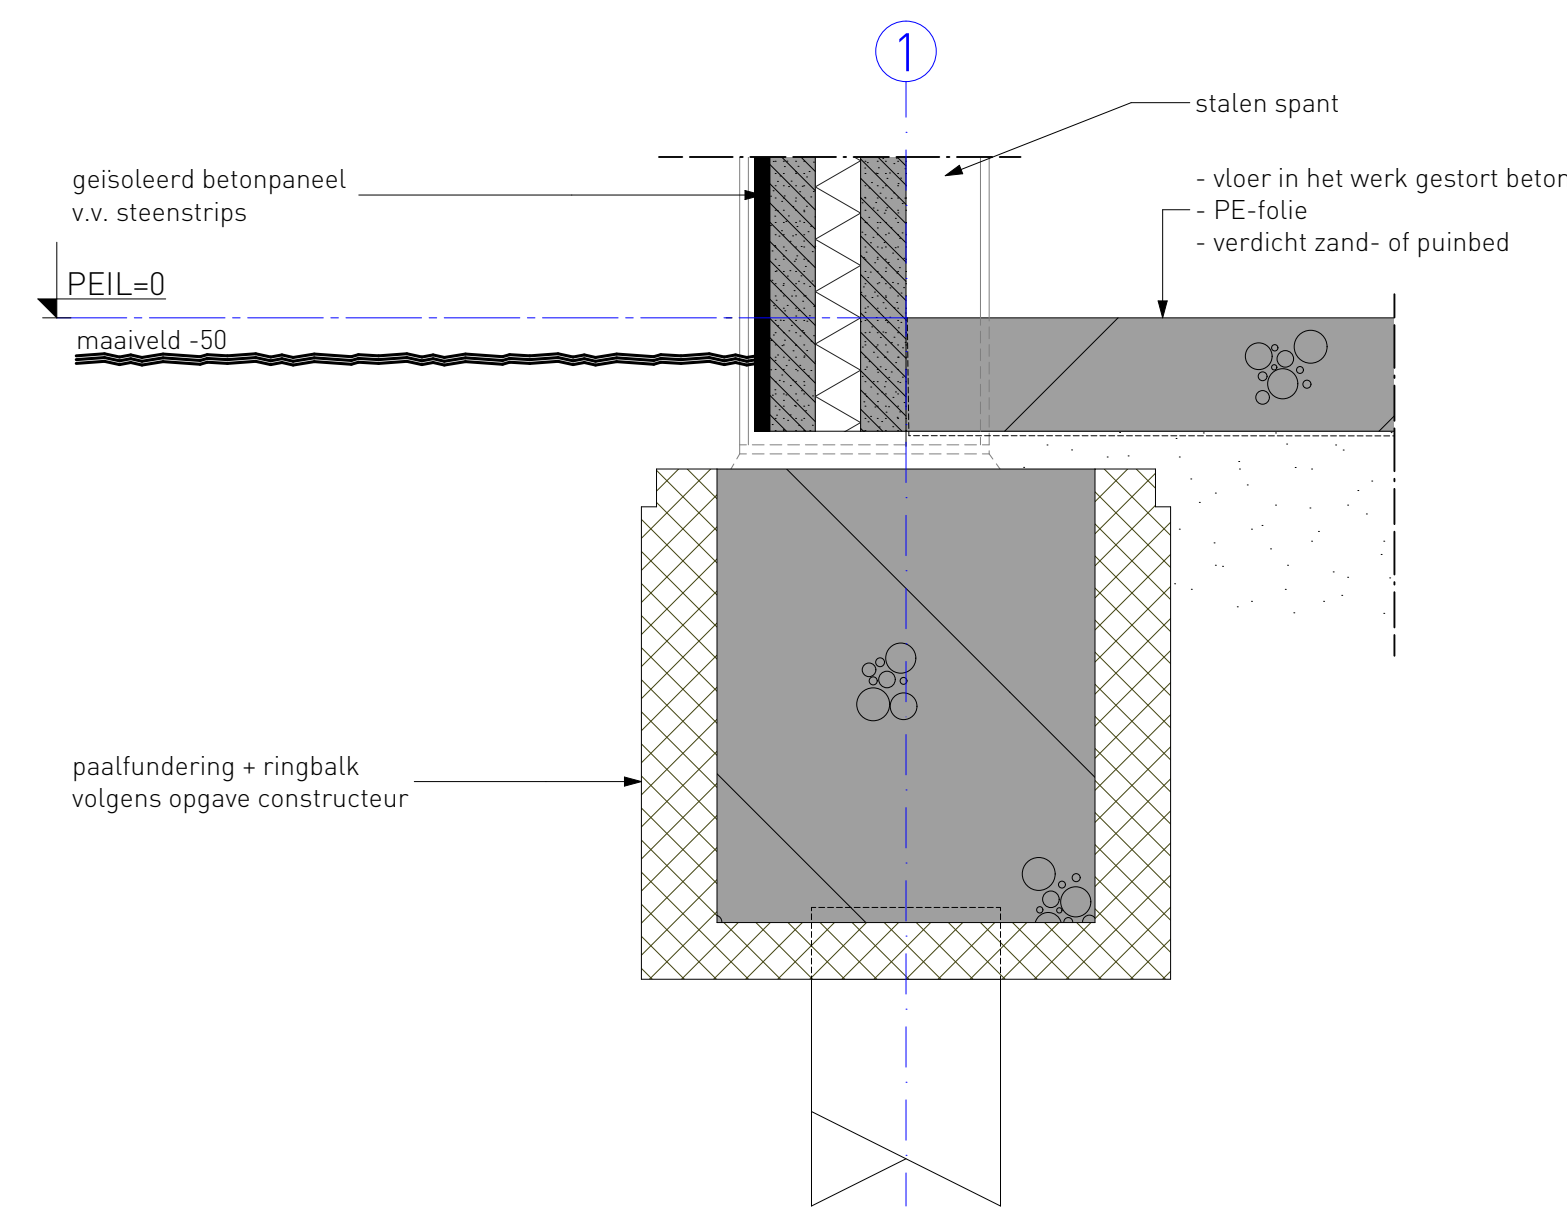

DETAIL 1 FUNDERING

ONDERDEEL	MATERIAAL	KLEUR
gevelelementen	prefab beton	roodbruin (steenmotief)
gevelbekleding	sandwichpaneel	antraciet
kozijnen	kunststof	gebroken wit/ antraciet
- draaiende delen	kunststof	gebroken wit/ antraciet
- draaiende delen	sandwichpaneel	natuur
goten	aluminium	gebroken wit
windveer	gezet staal	gebroken wit
dakafwerking	sandwichpaneel	antraciet
	(golfprofiel)	



MAATVOERING IN HET WERK TE CONTROLEREN
ONDERDELEN CONSTRUCTIE VOLGENS OPGAVE CONSTRUCTEUR
UITVOERING VOLGENS GELDENDE BOUWBESLUIT

LANDBORG

BENUT DE RUIMTE

project
AANVRAAG OMGEVINGSVERGUNNING
NIEUWBOW STAL/ RIJHAL
AAN DE GEERENWEG 10 TE EEMNES

In opdracht van:
Fam. Van 't Klooster

onderdeel:
CONSTRUCTIESCHEMA'S-DETAILS

Hoofdweg 301
Postbus 5
3925 ZG Scherpenzeel
033 - 30 31 000
info@landborg.nl
www.landborg.nl

schaal:
1 : 100
getekend
Bv

datum
19 november 2020
gewijzigd

projectnummer
3550 - B2