
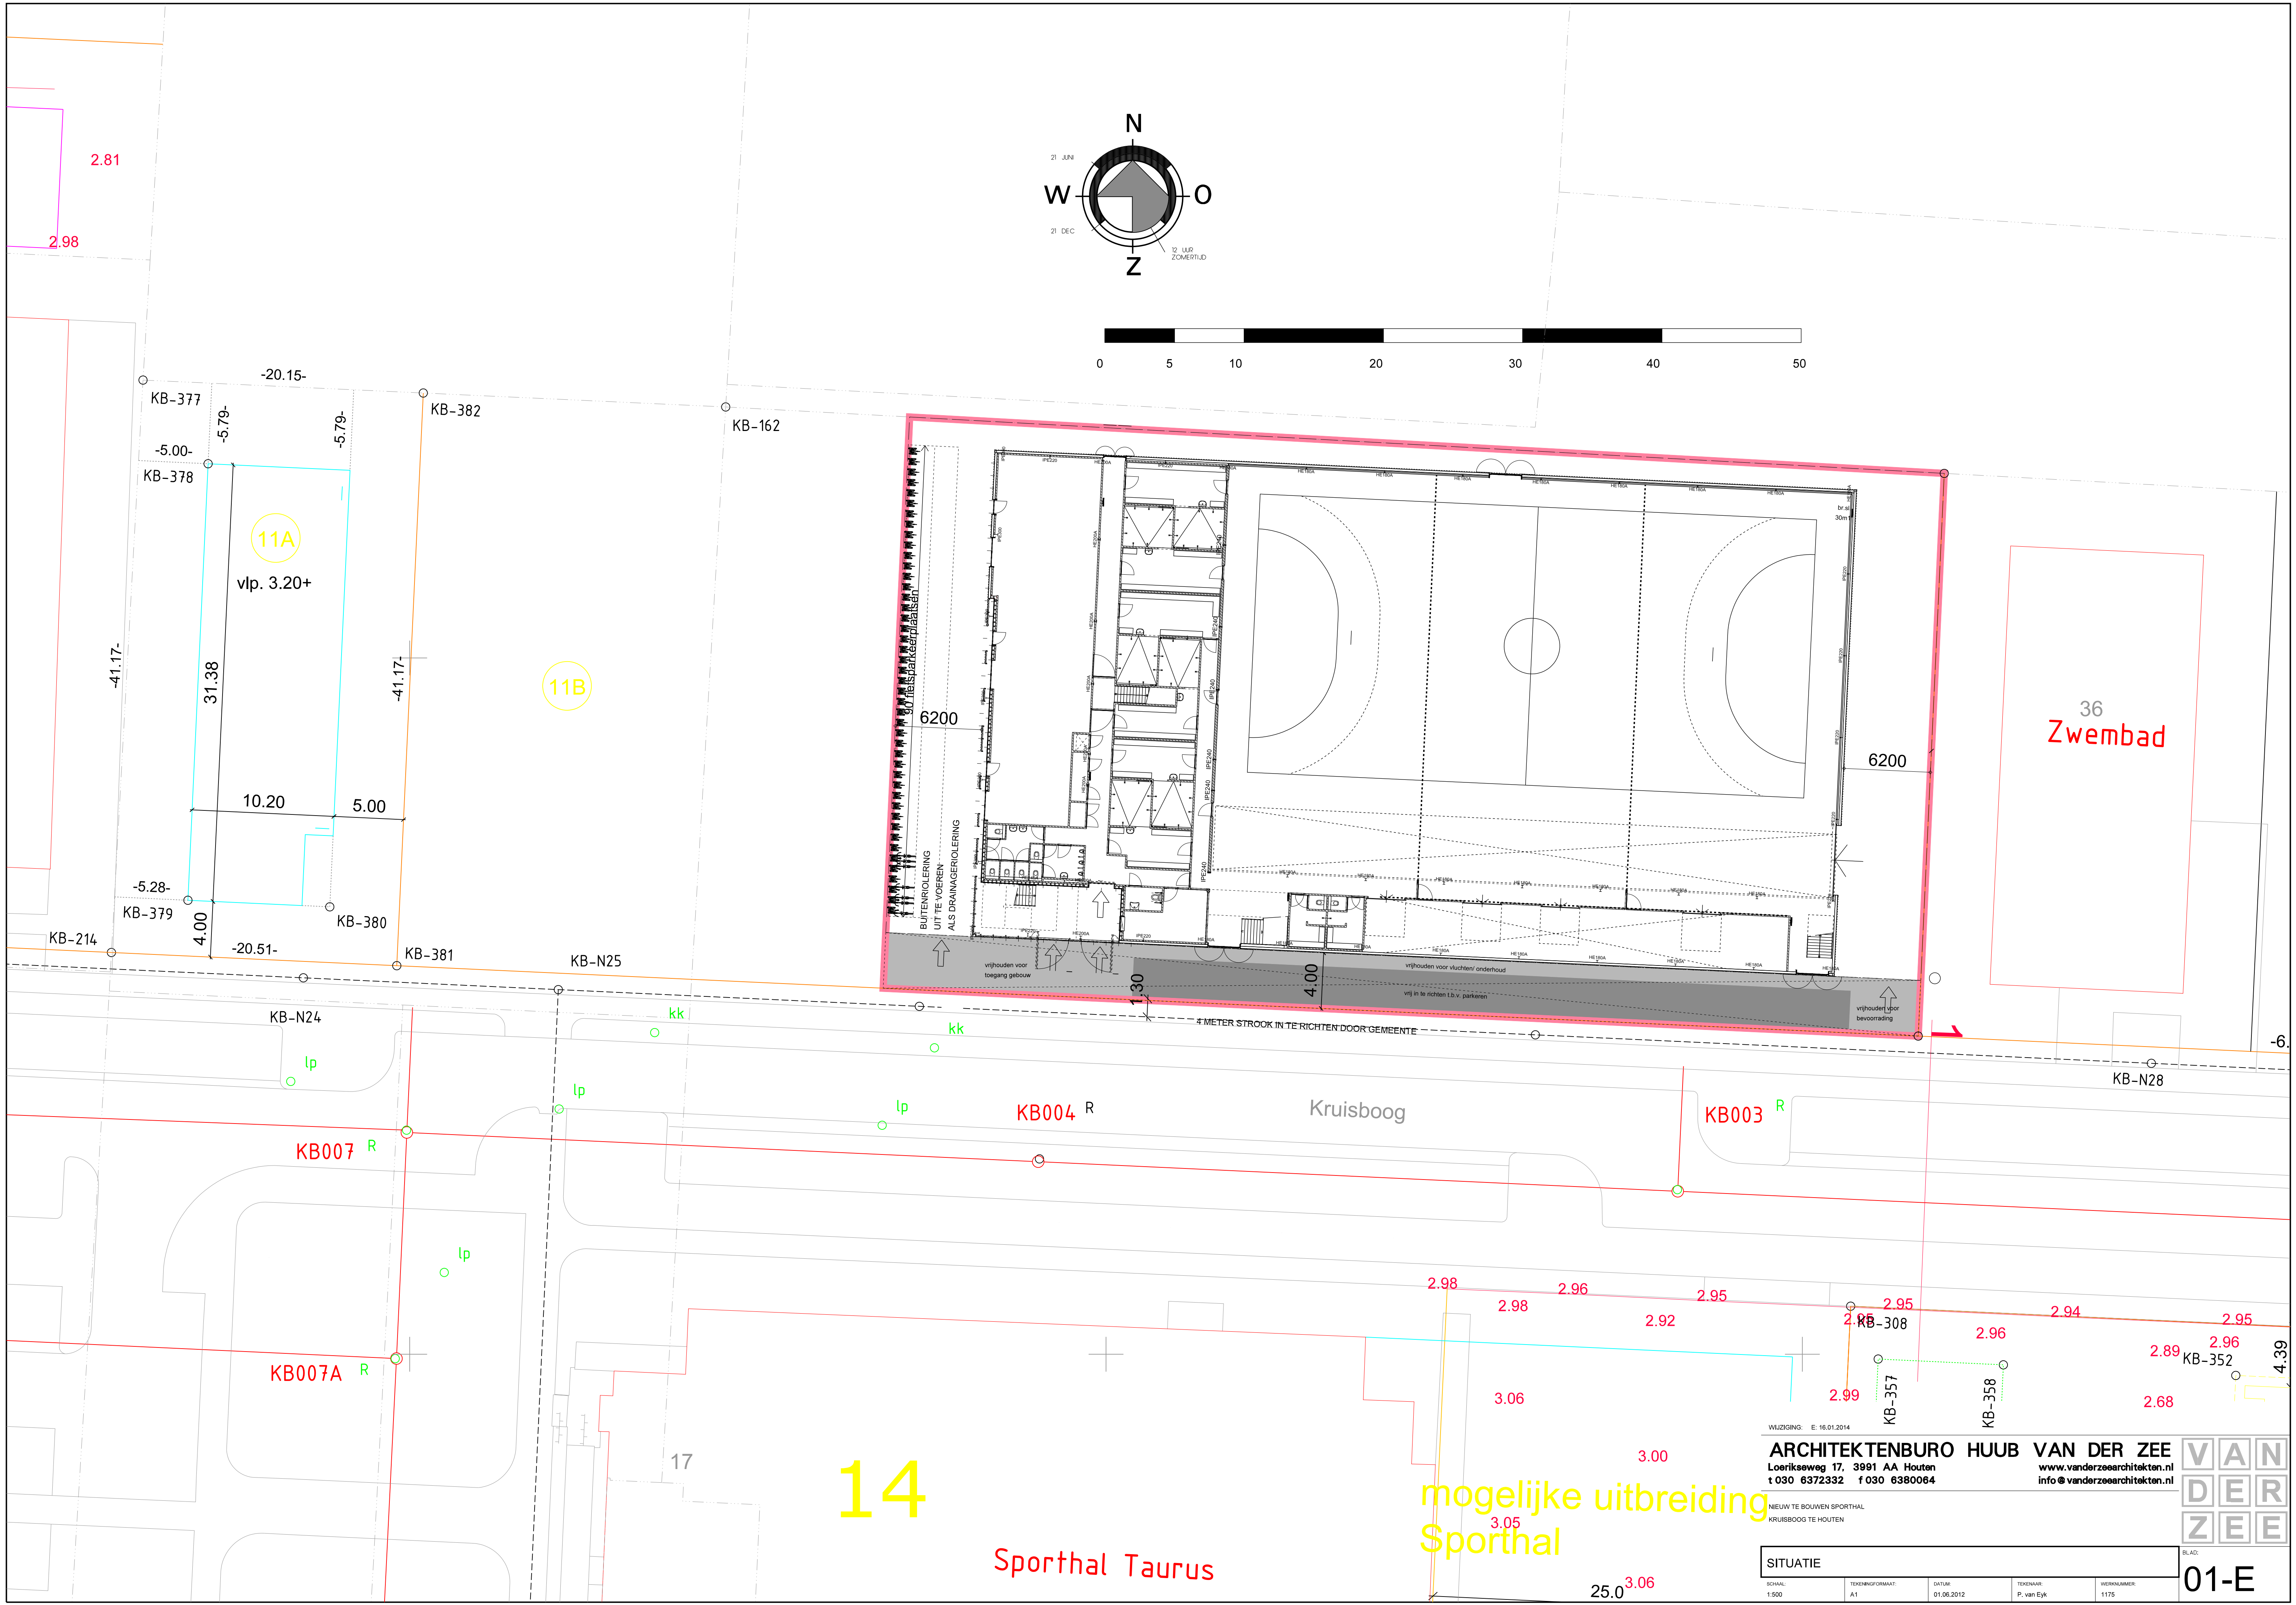
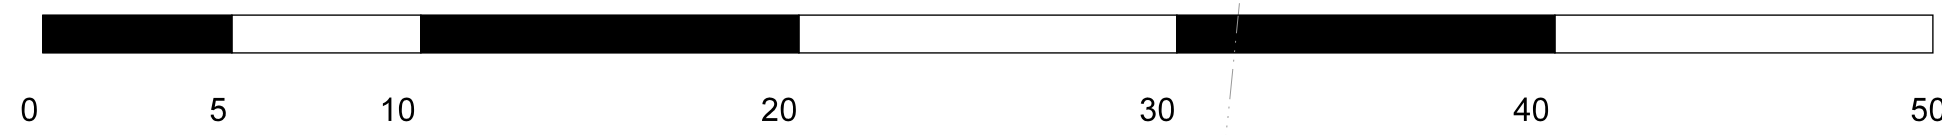


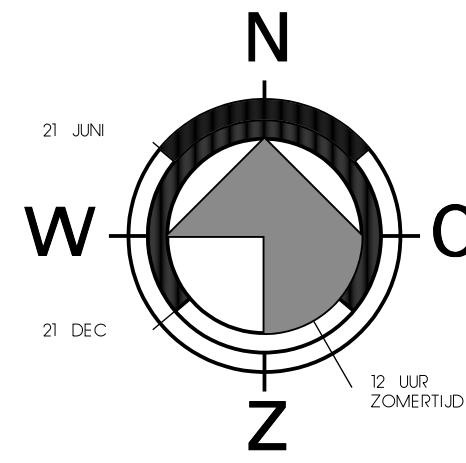

14

Sporthal Taurus

mogelijke uitbreiding
Sporthal

ARCHITEKTENBURO HUUB VAN DER ZEE
Loerikseweg 17, 3981 AA Houten
t 030 6372332 f 030 6380064
www.vanderzeearchitekten.nl
info@vanderzeearchitekten.nl

SITUATIE

SCHAAL: 1:500	TEKENINGFORMAAT: A1	DATUM: 01.06.2012	TEKENAAR: P. van Eyk	WERKNUMMER: 1175
------------------	------------------------	----------------------	-------------------------	---------------------

BLAD:
01-E