


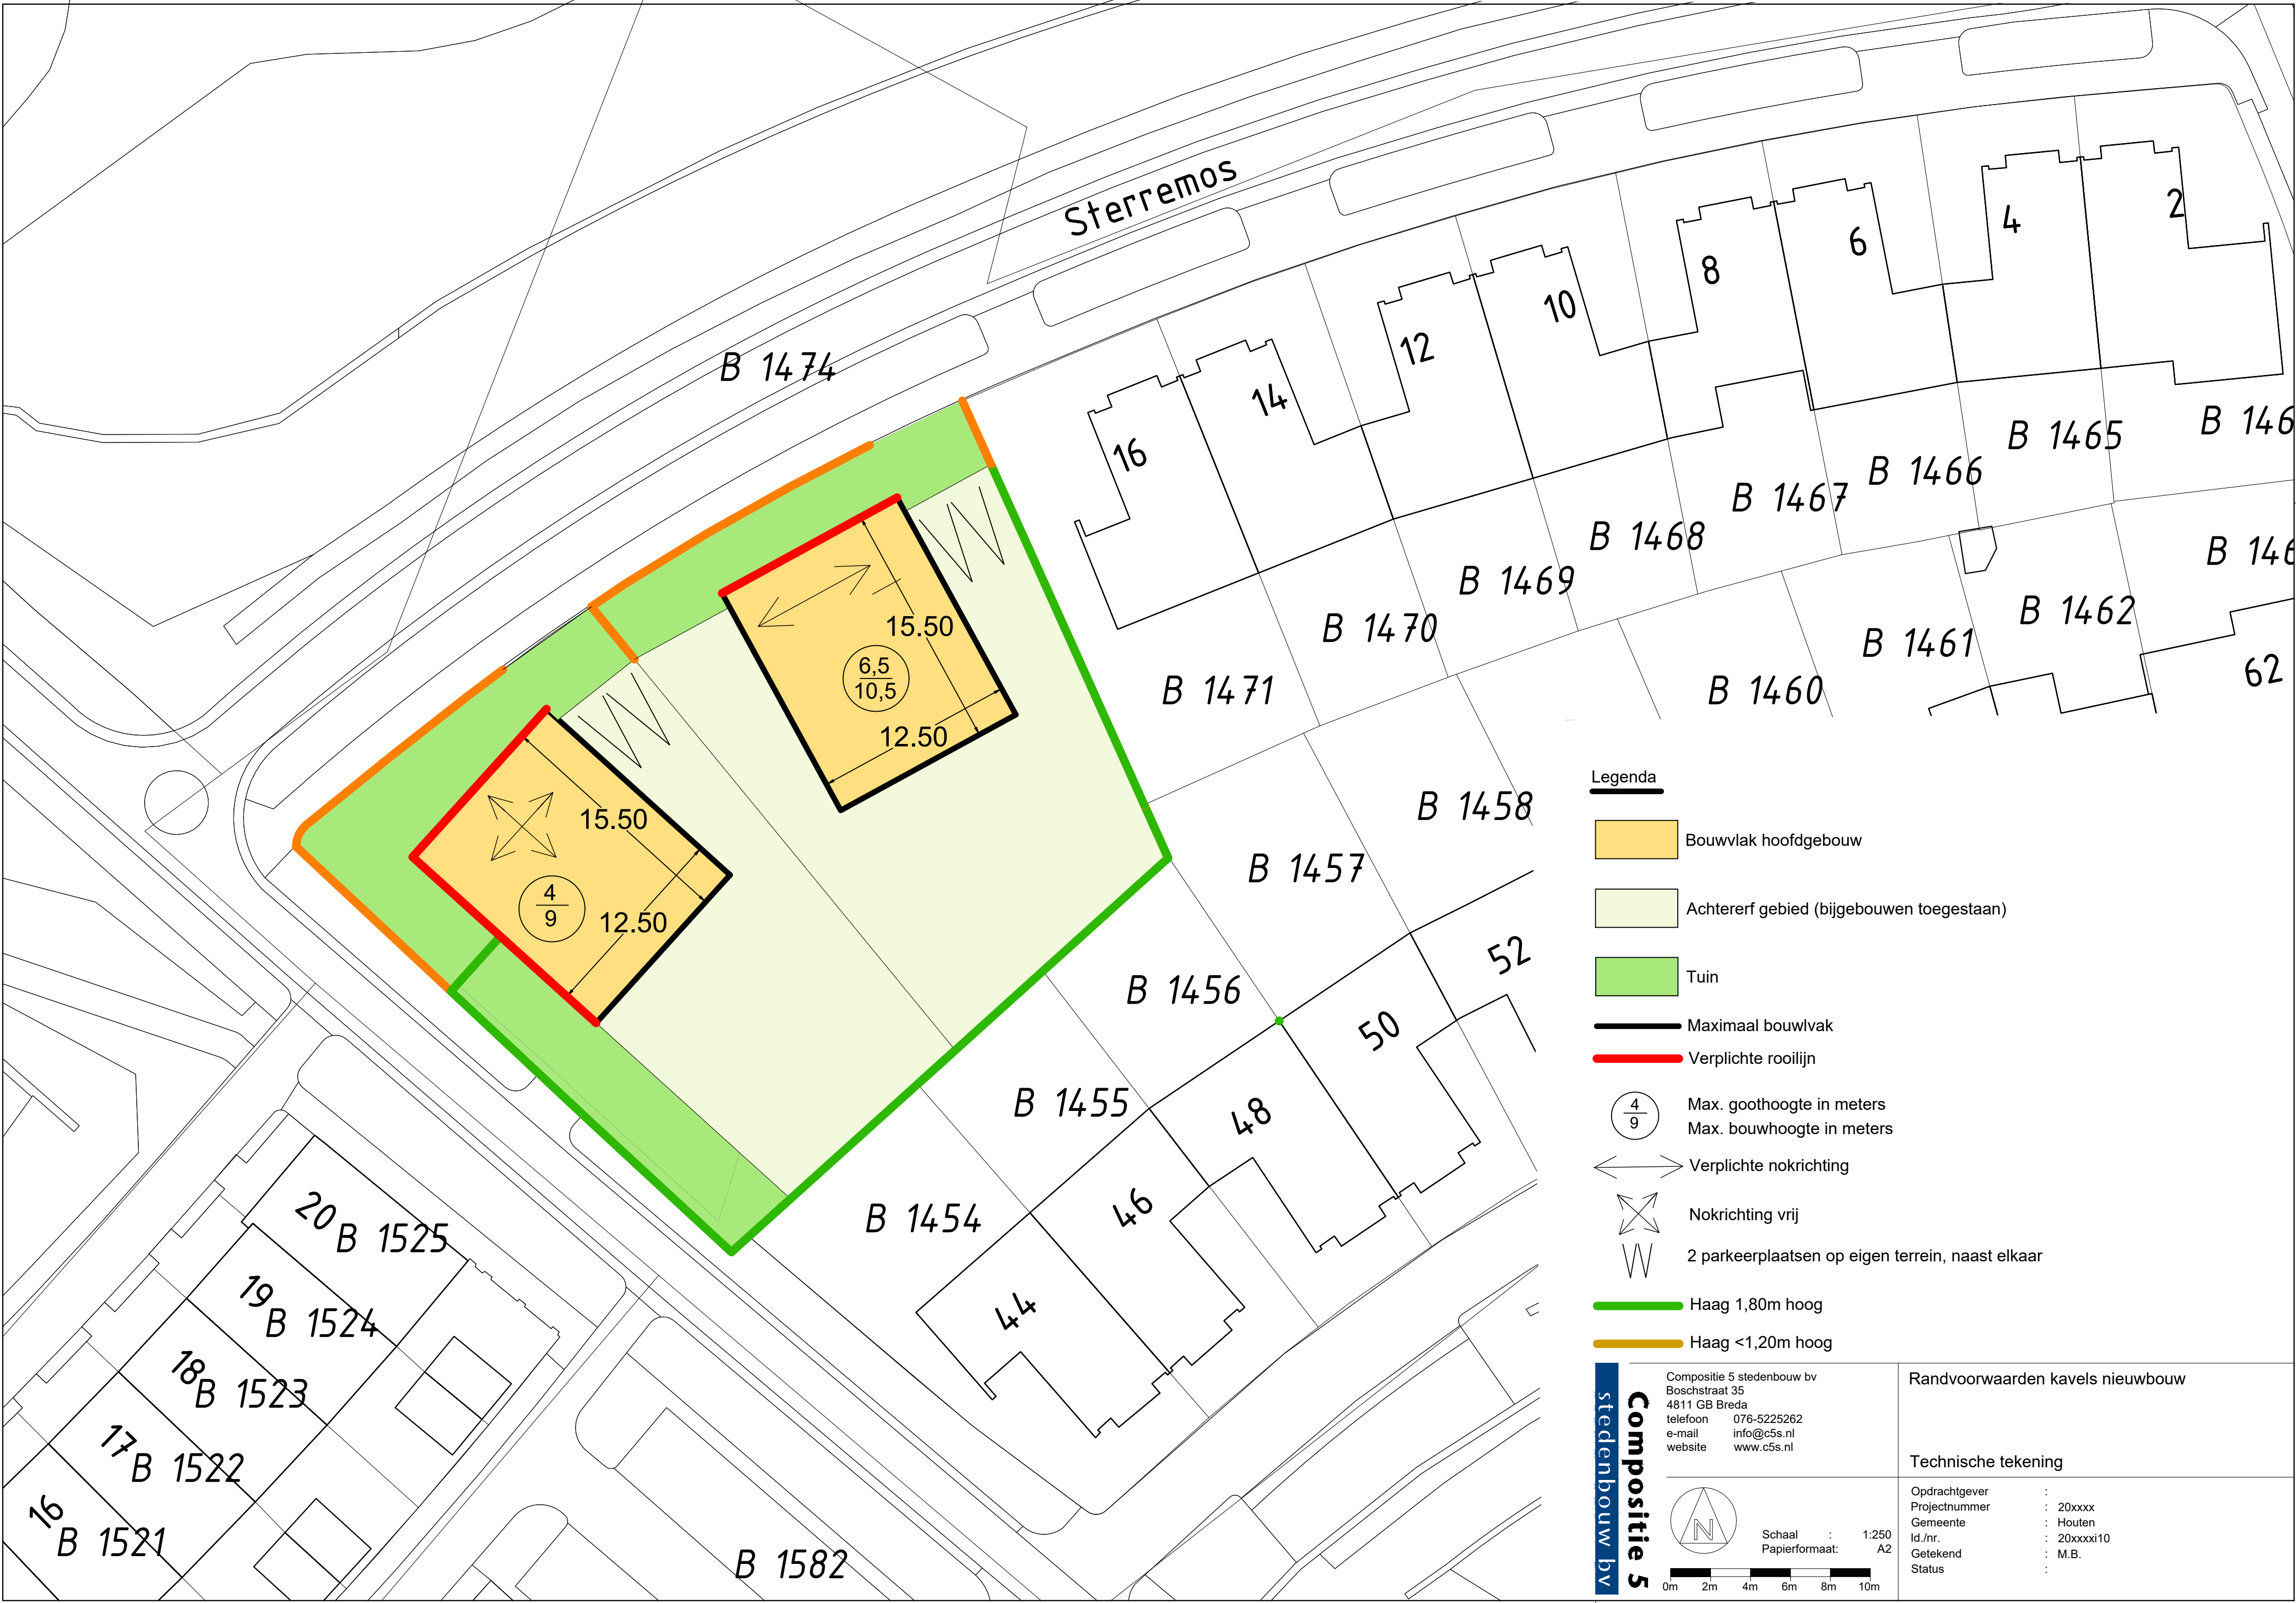

Legenda

- Bouwvlak hoofdgebouw
- Achtererf gebied (bijgebouwen toegestaan)
- Tuin
- Maximaal bouwvlak
- Verplichte rooilijn
- Max. goothoogte in meters
Max. bouwhoogte in meters
- Verplichte nokrichting
- Nokrichting vrij
- 2 parkeerplaatsen op eigen terrein, naast elkaar
- Haag 1,80m hoog
- Haag <1,20m hoog

Compositie 5 stedenbouw bv	Compositie 5 stedenbouw bv Boschstraat 35 4811 GB Breda telefoon 076-5225262 e-mail info@c5s.nl website www.c5s.nl	Randvoorwaarden kavels nieuwbouw
	 Schaal : 1:250 Papierformaat: A2	Technische tekening
	Opdrachtgever : Projectnummer : 20xxxx Gemeente : Houten Id./nr. : 20xxxxi10 Getekend : M.B. Status :	