



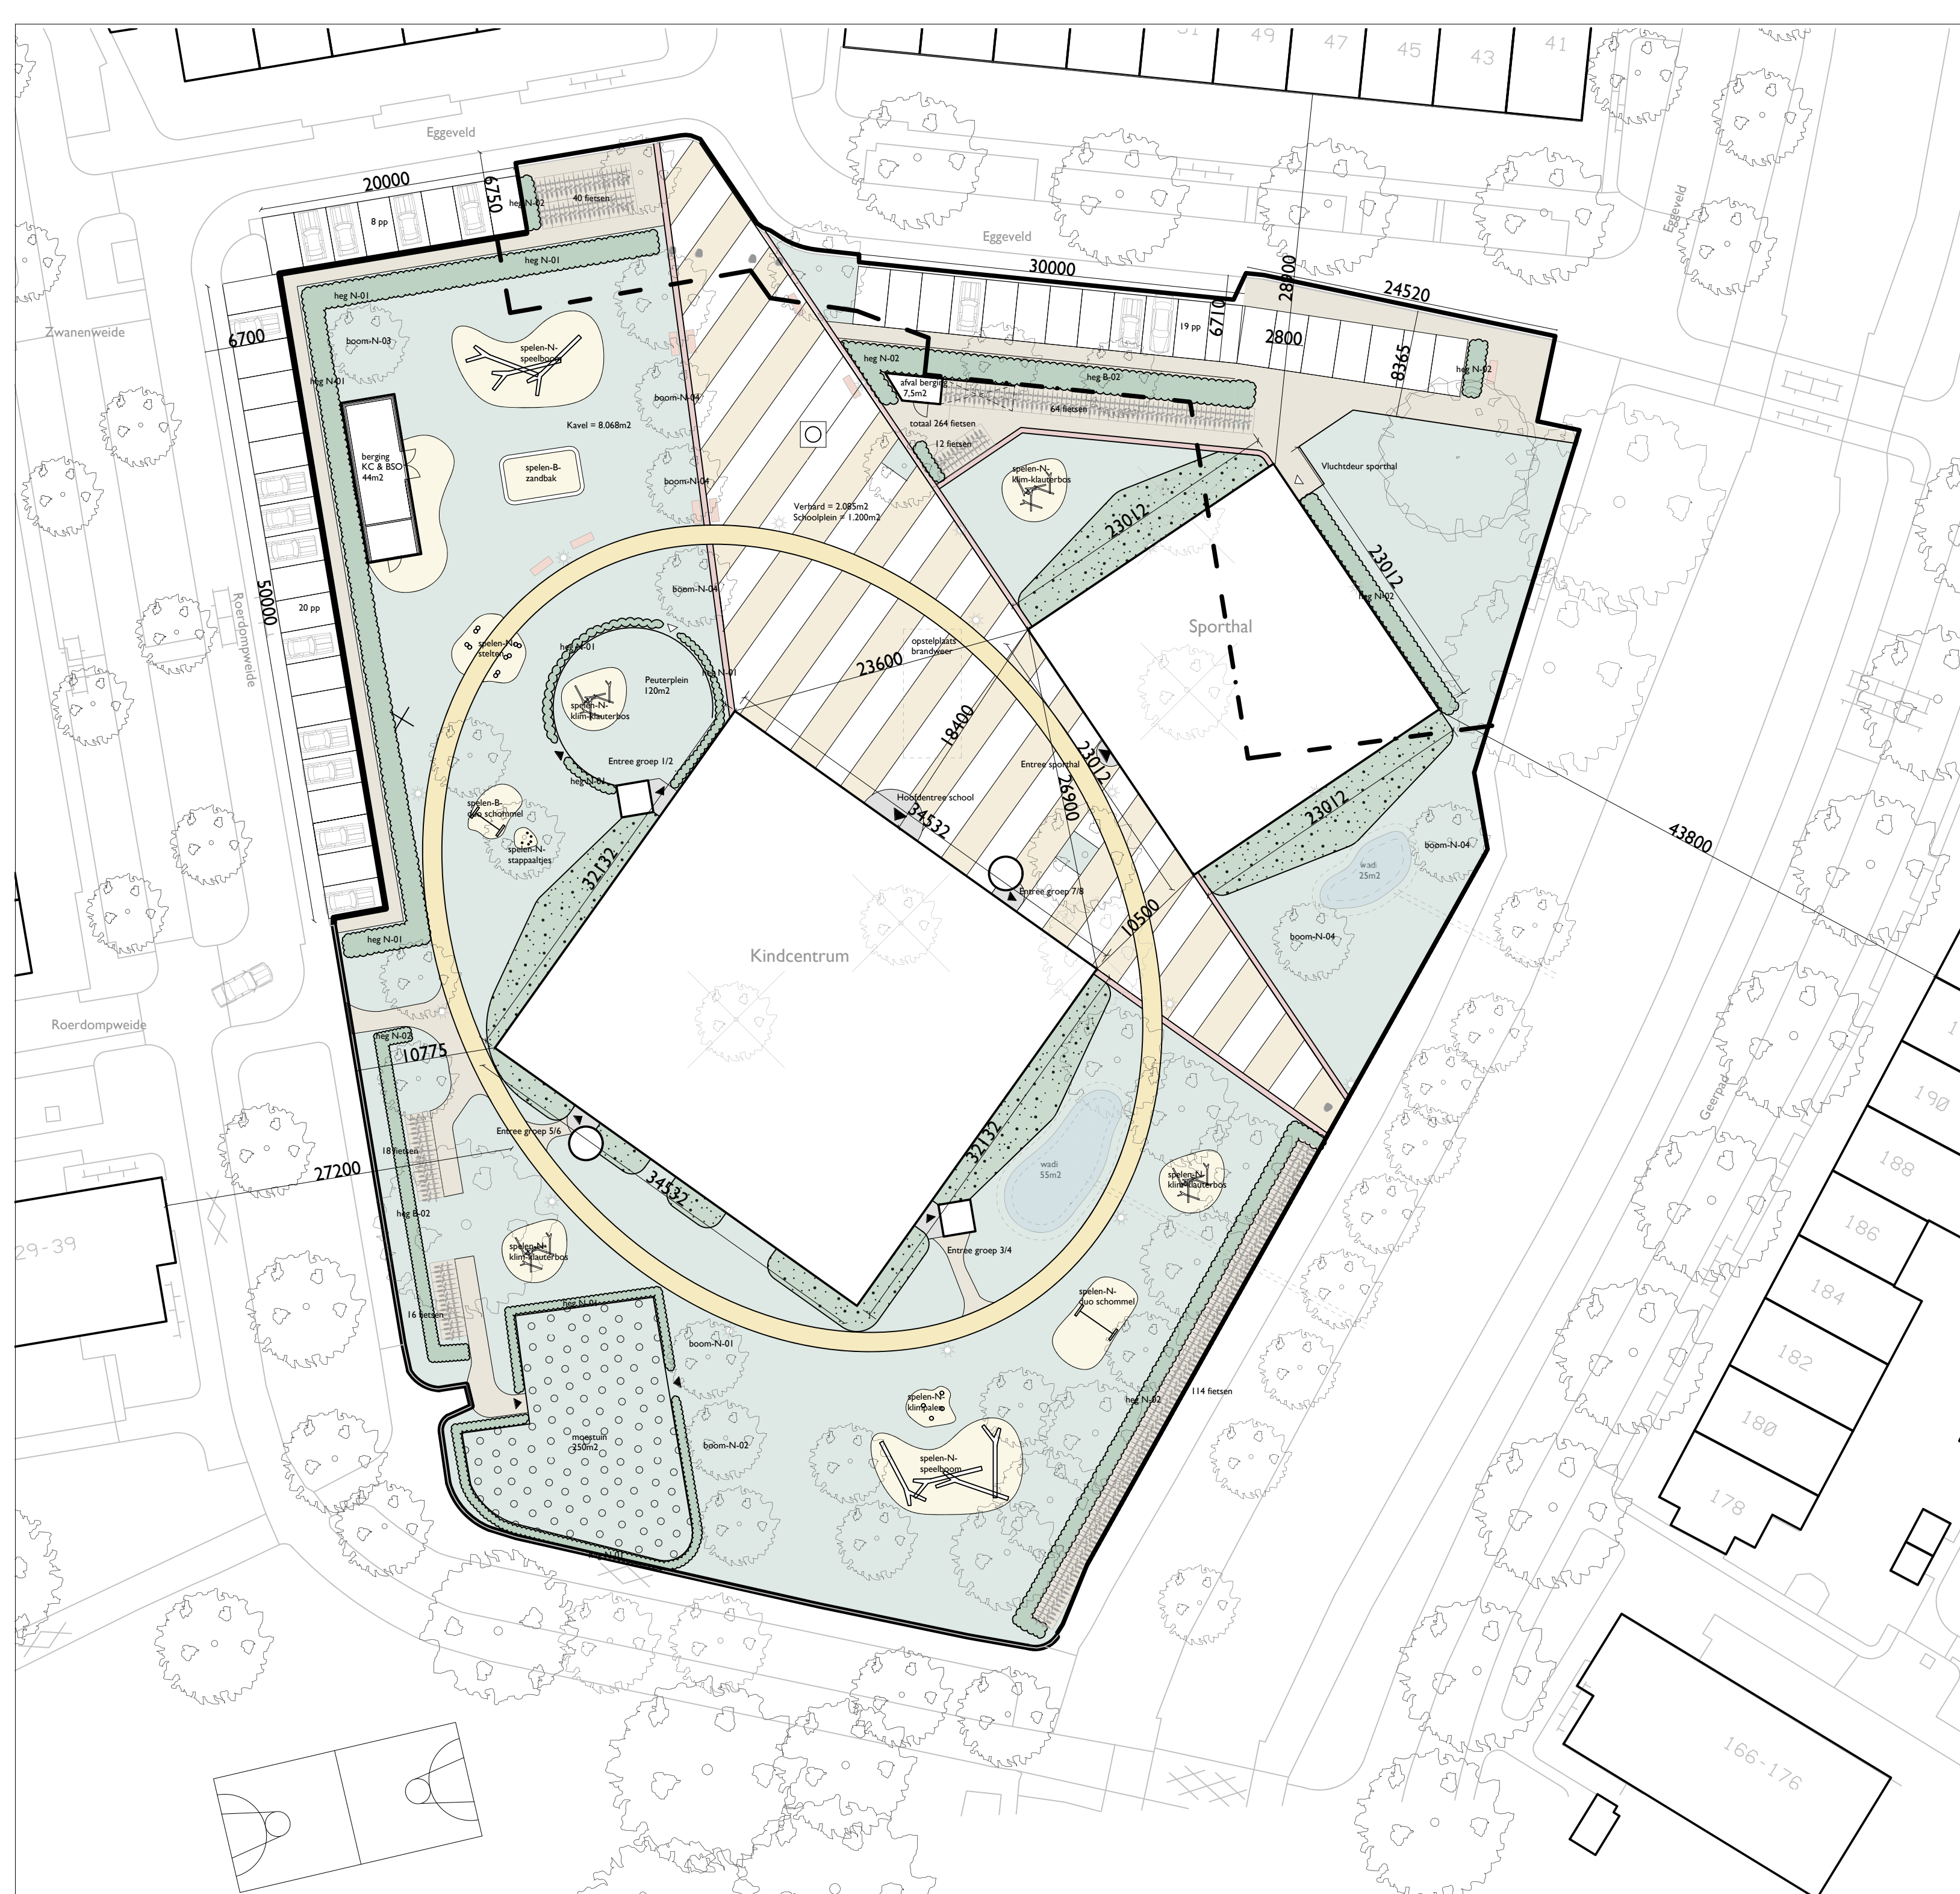

- ▲ Entree
- ✕ Luchtalarm
- ☀ Verlichting
- Mogelijke locatie kunstwerk
- • Zwerfkei
- ▬ Zitbankjes
- ⋯ Heg
- ⋯ Hekwerk
- Plangrens
- ⋯ • • Grens besluitvlak maatschappelijk
- Voetpad
- Renbaan
- Zand
- Wadi
- Gras
- Betonsteen schoolplein/fietsenplein
- Meerjarige bloemen en hoge grassen mix
- Moestuין

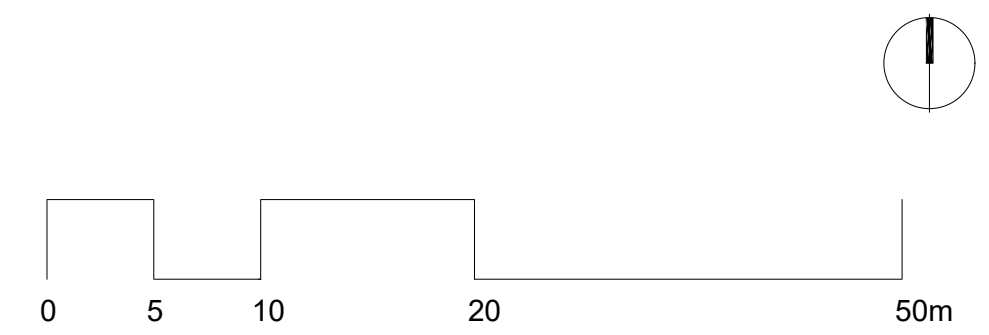

JEANNE DEKKERS ARCHITECTUUR

projectnaam KC de Velduil		projectnummer 2019004	
omschrijving Nieuwe situatie	getekend OD	schaal 1:500	
datum 24-12-2021	fase TO	formaat A3	tekeningnummer 800