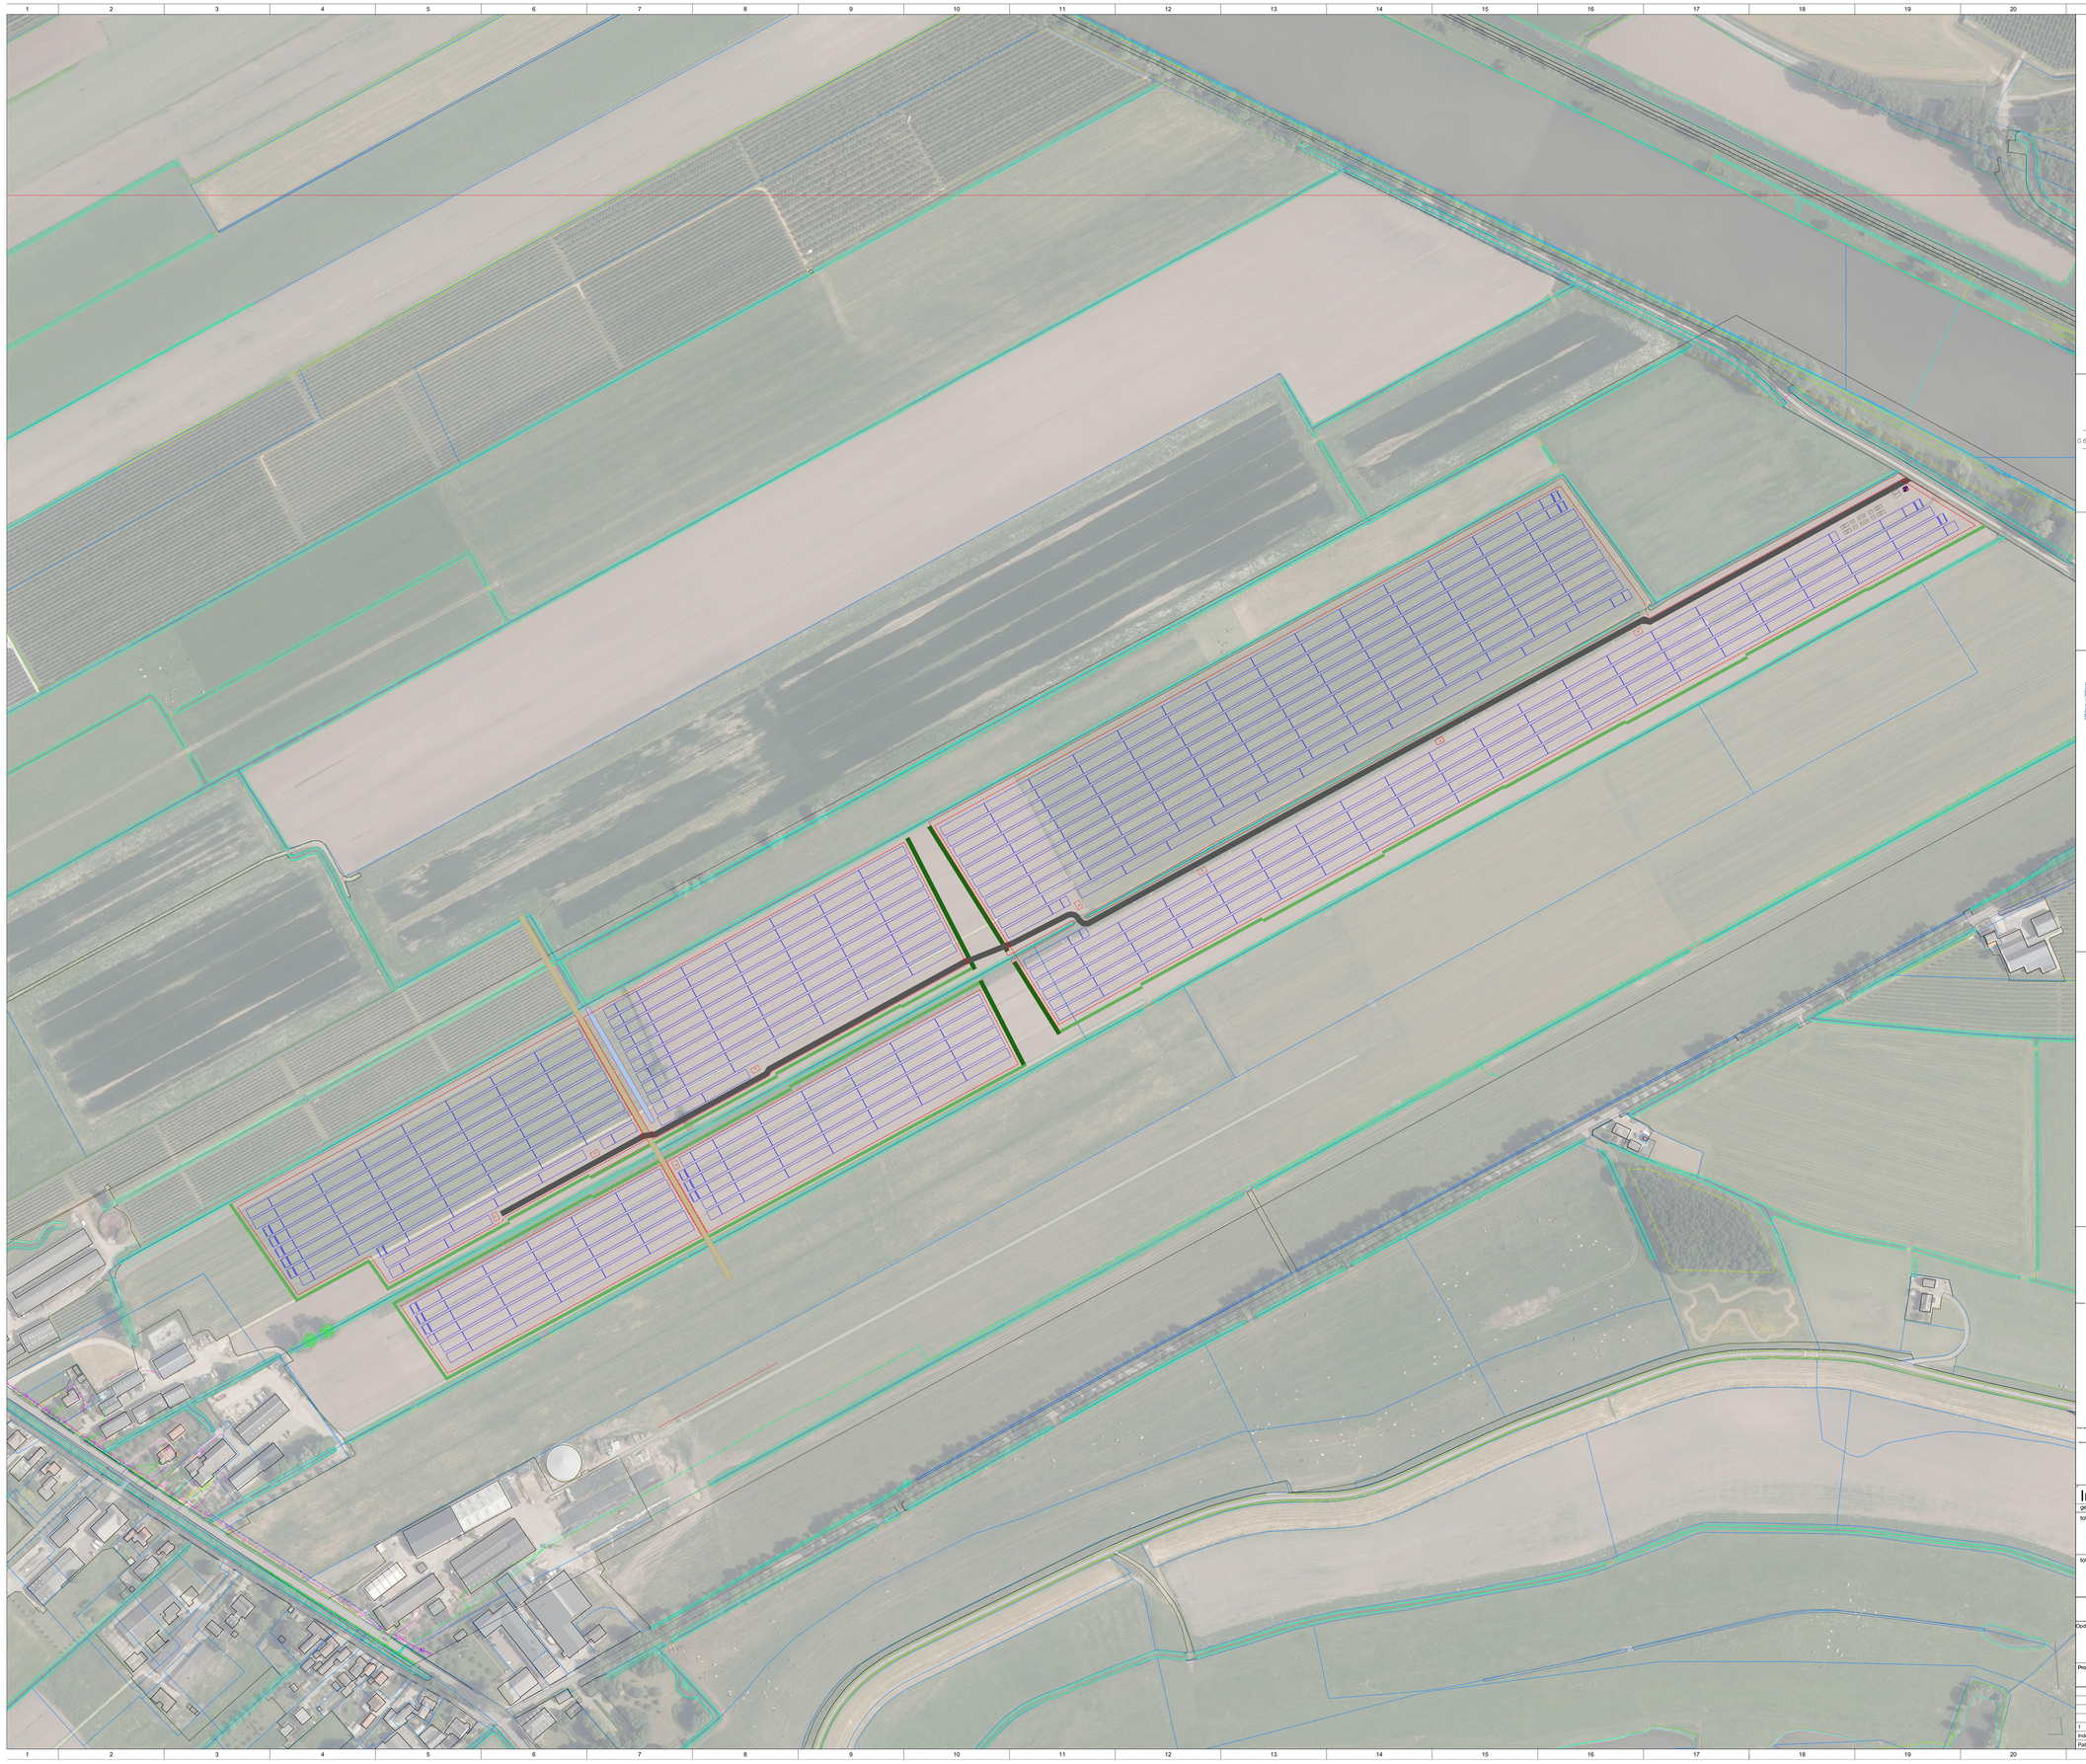

Legenda

- Tafel 84 modules
- Tafel 56 modules
- Interne weg
- Plangrens
- Hekwerk
- Kadastrale grenzen
- Poort
- Transformator Station
- Onderstation

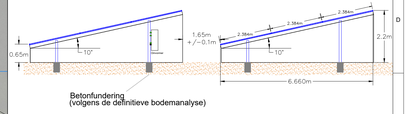

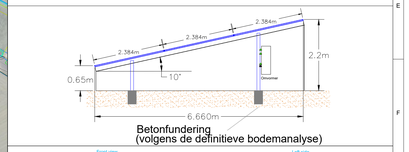

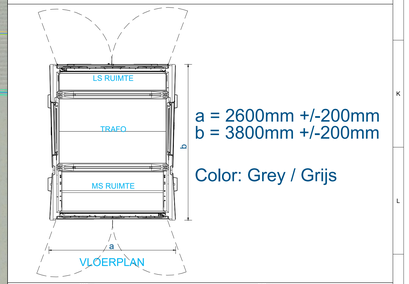

Infobox:

generator parameters:

total power DC: 25,835.04 kWp	modul: 39144 x Astronergy CHSM66M-HC 660W
total output AC: 20,000.00 kVA	inverter/station I: 80 x SunGrow SG250HX inverter/station II:

Site layout

Opdrachtgever: Addres:

Tekenaar: CHNT

Addres: Chint Solar Europe GmbH, Stephansplatz 2-4, 20354, Hamburg, Germany

Telefoon:

mail: info@chintsolar.de

Project: Zonneweide De Heul

					Editor:	2022/03/14	AS	Drawing No.:	
					Check:			04.03.01.01-NL	
					Allowed:			Scale:	
					Norm:			1:500	
1	First Release	2022/03/14	AS					Size:	Print date:
Index	Change:	Date:	Name:		Date:	Name:		A0	2022/03/14
Path:									