


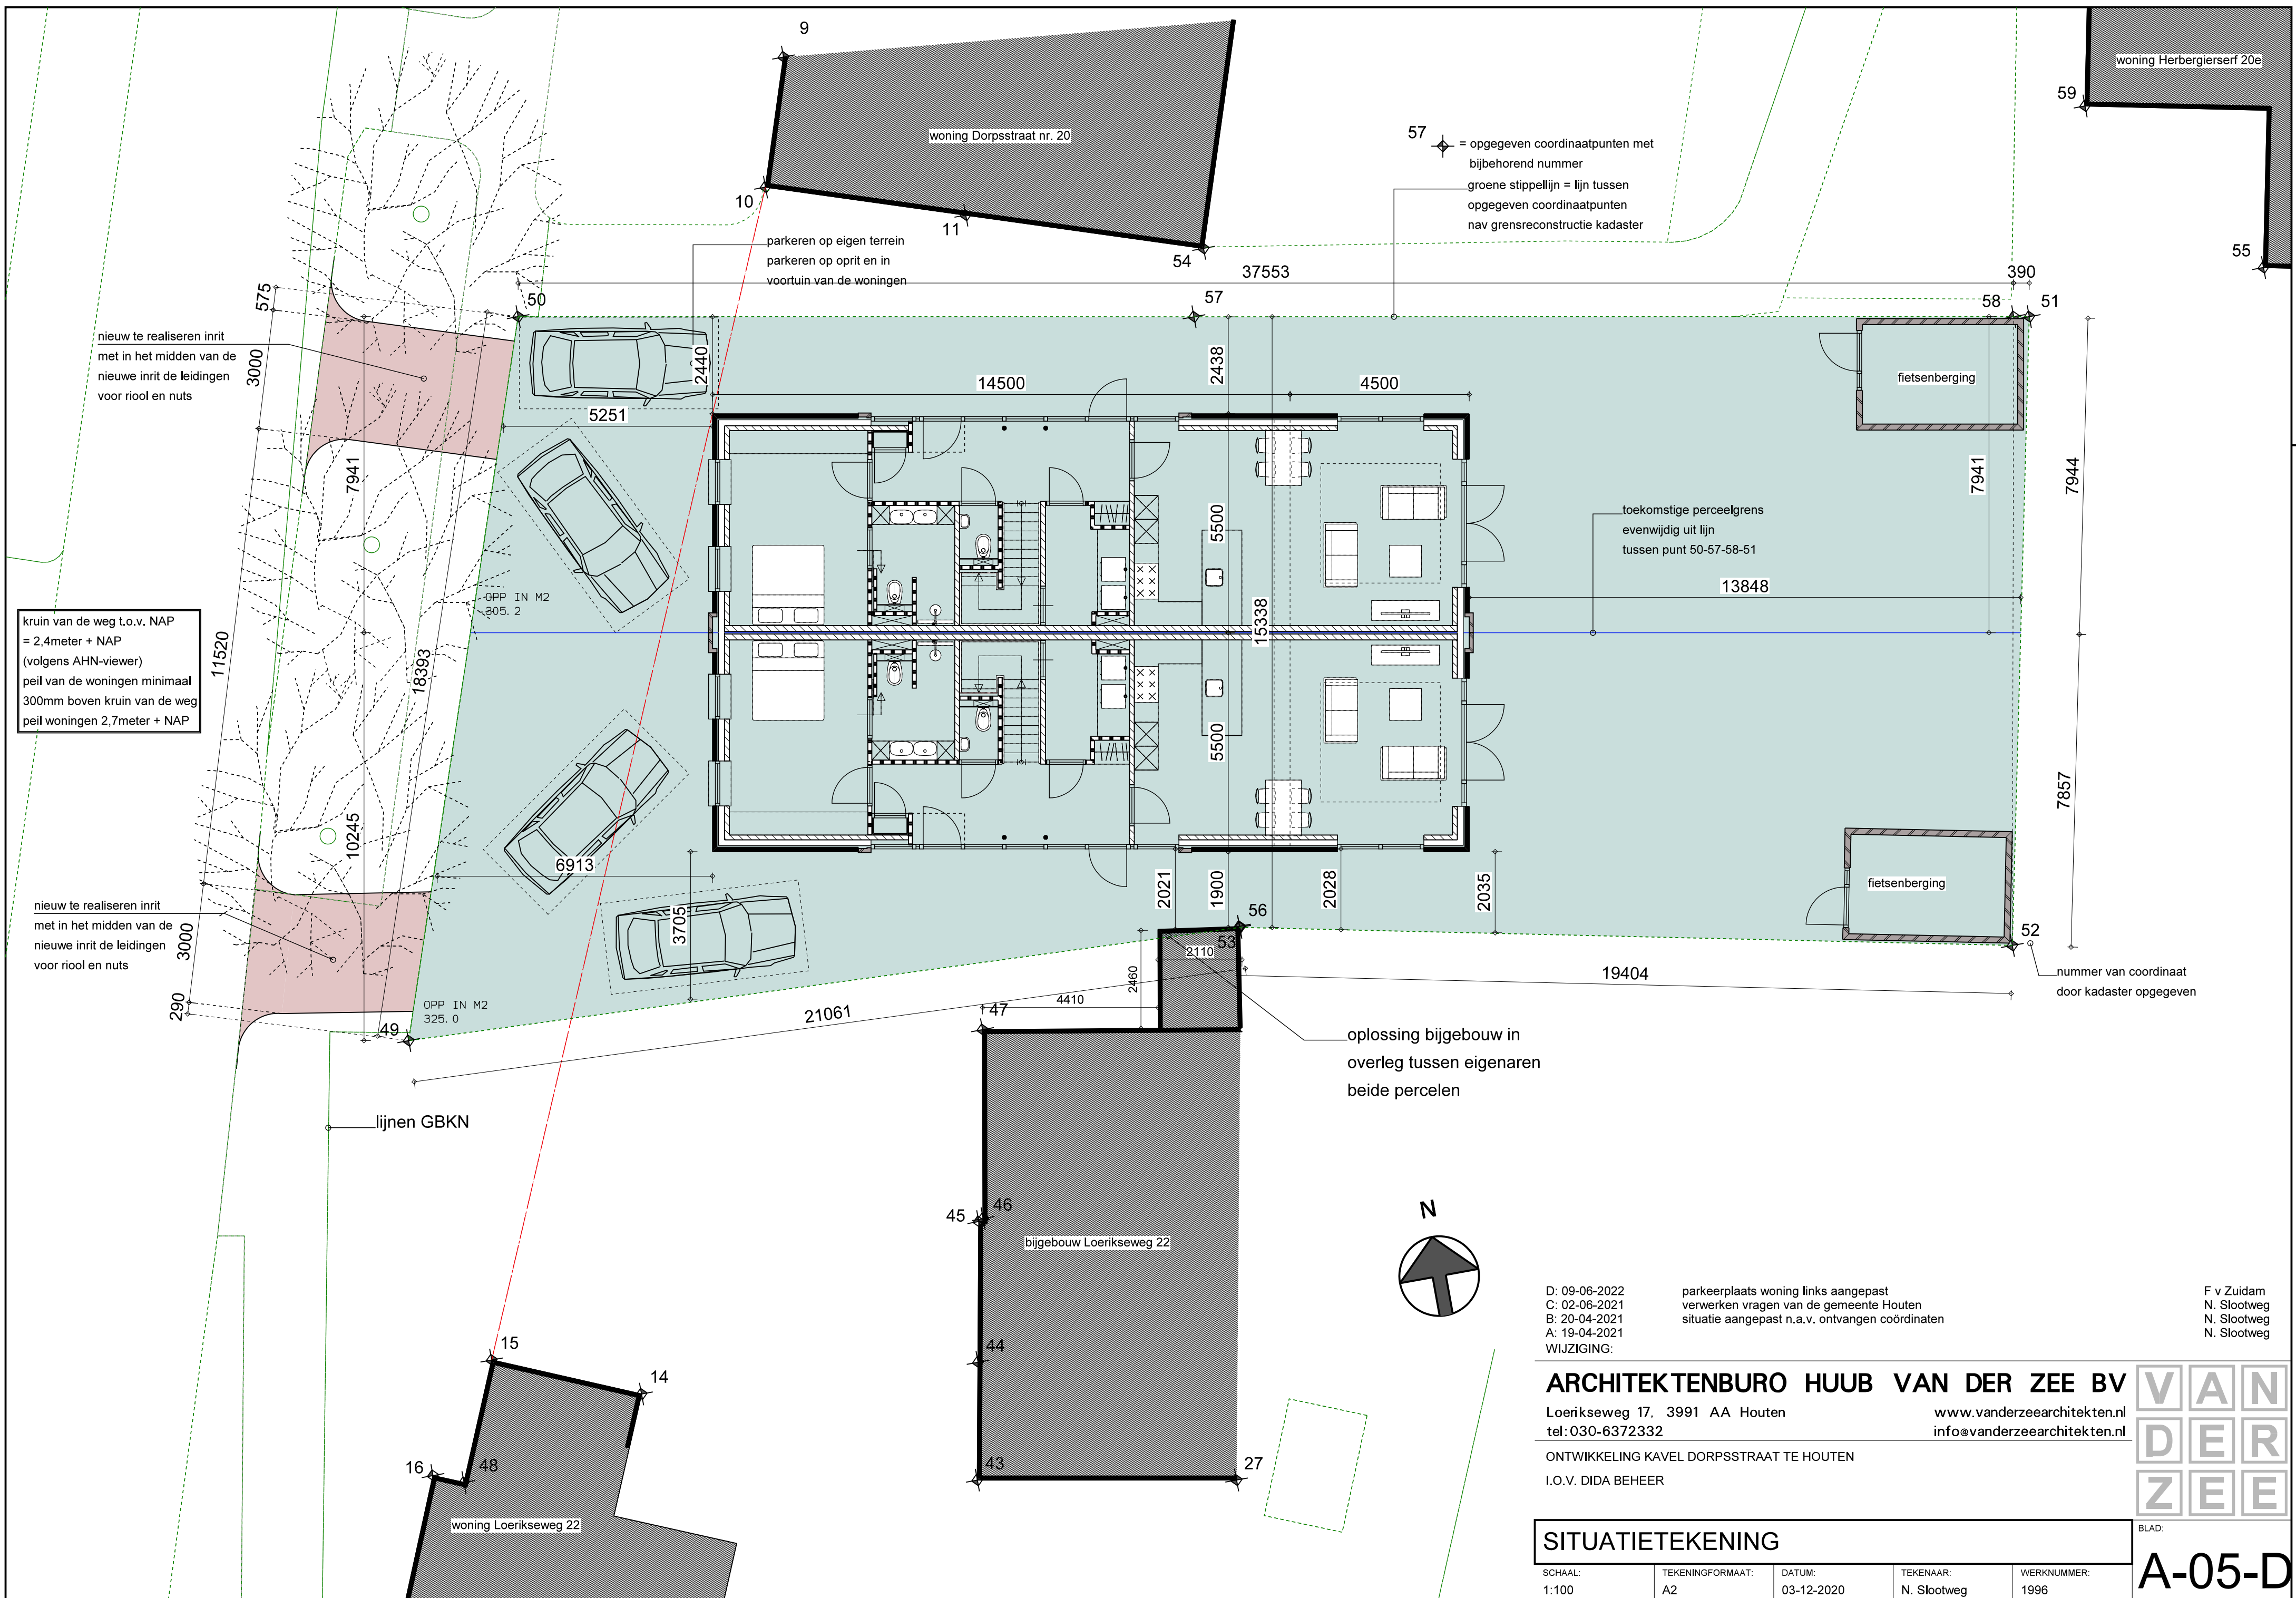

kruin van de weg t.o.v. NAP
= 2,4meter + NAP
(volgens AHN-viewer)
peil van de woningen minimaal
300mm boven kruin van de weg
peil woningen 2,7meter + NAP

nieuw te realiseren inrit
met in het midden van de
nieuwe inrit de leidingen
voor riool en nuts

lijnen GBKN

parkeren op eigen terrein
parkeren op oprit en in
voortuin van de woningen

57 = opgegeven coördinaatpunten met
bijbehorend nummer
groene stippellijn = lijn tussen
opgegeven coördinaatpunten
nav grensreconstructie kadaster

toekomstige perceelgrens
evenwijdig uit lijn
tussen punt 50-57-58-51

oplossing bijgebouw in
overleg tussen eigenaren
beide percelen

D: 09-06-2022
C: 02-06-2021
B: 20-04-2021
A: 19-04-2021
WIJZIGING:

parkeerplaats woning links aangepast
verwerken vragen van de gemeente Houten
situatie aangepast n.a.v. ontvangen coördinaten

F v Zuidam
N. Slootweg
N. Slootweg
N. Slootweg

ARCHITEKTENBURO HUUB VAN DER ZEE BV

Loerikseweg 17, 3991 AA Houten
tel: 030-6372332

www.vanderzeearchitecten.nl
info@vanderzeearchitecten.nl

ONTWIKKELING KAVEL DORPSSTRAAT TE HOUTEN
I.O.V. DIDA BEHEER

SITUATIE TEKENING

SCHAAL:
1:100

TEKENINGFORMAAT:
A2

DATUM:
03-12-2020

TEKENAAR:
N. Slootweg

WERKNUMMER:
1996

BLAD:

A-05-D