


- Randvoorwaarden
- hoogte voorgevel 2 lagen, ca 7m hoog
 - incidenteel 3e laag toegestaan
 - voorgevel 4m van erfgrans (rooilijn)
 - zijgevel minimaal 5m van erfgrans
 - achtergevel minimaal 16m uit erfgrans (bebouwingsvrije zone rondweg, evt. te benutten voor parkeren)
 - afscheidingen achter voorgevel
 - benodigde parkeerplaatsen op eigen terrein te realiseren
 - aansluiten op het gescheiden rioolsysteem

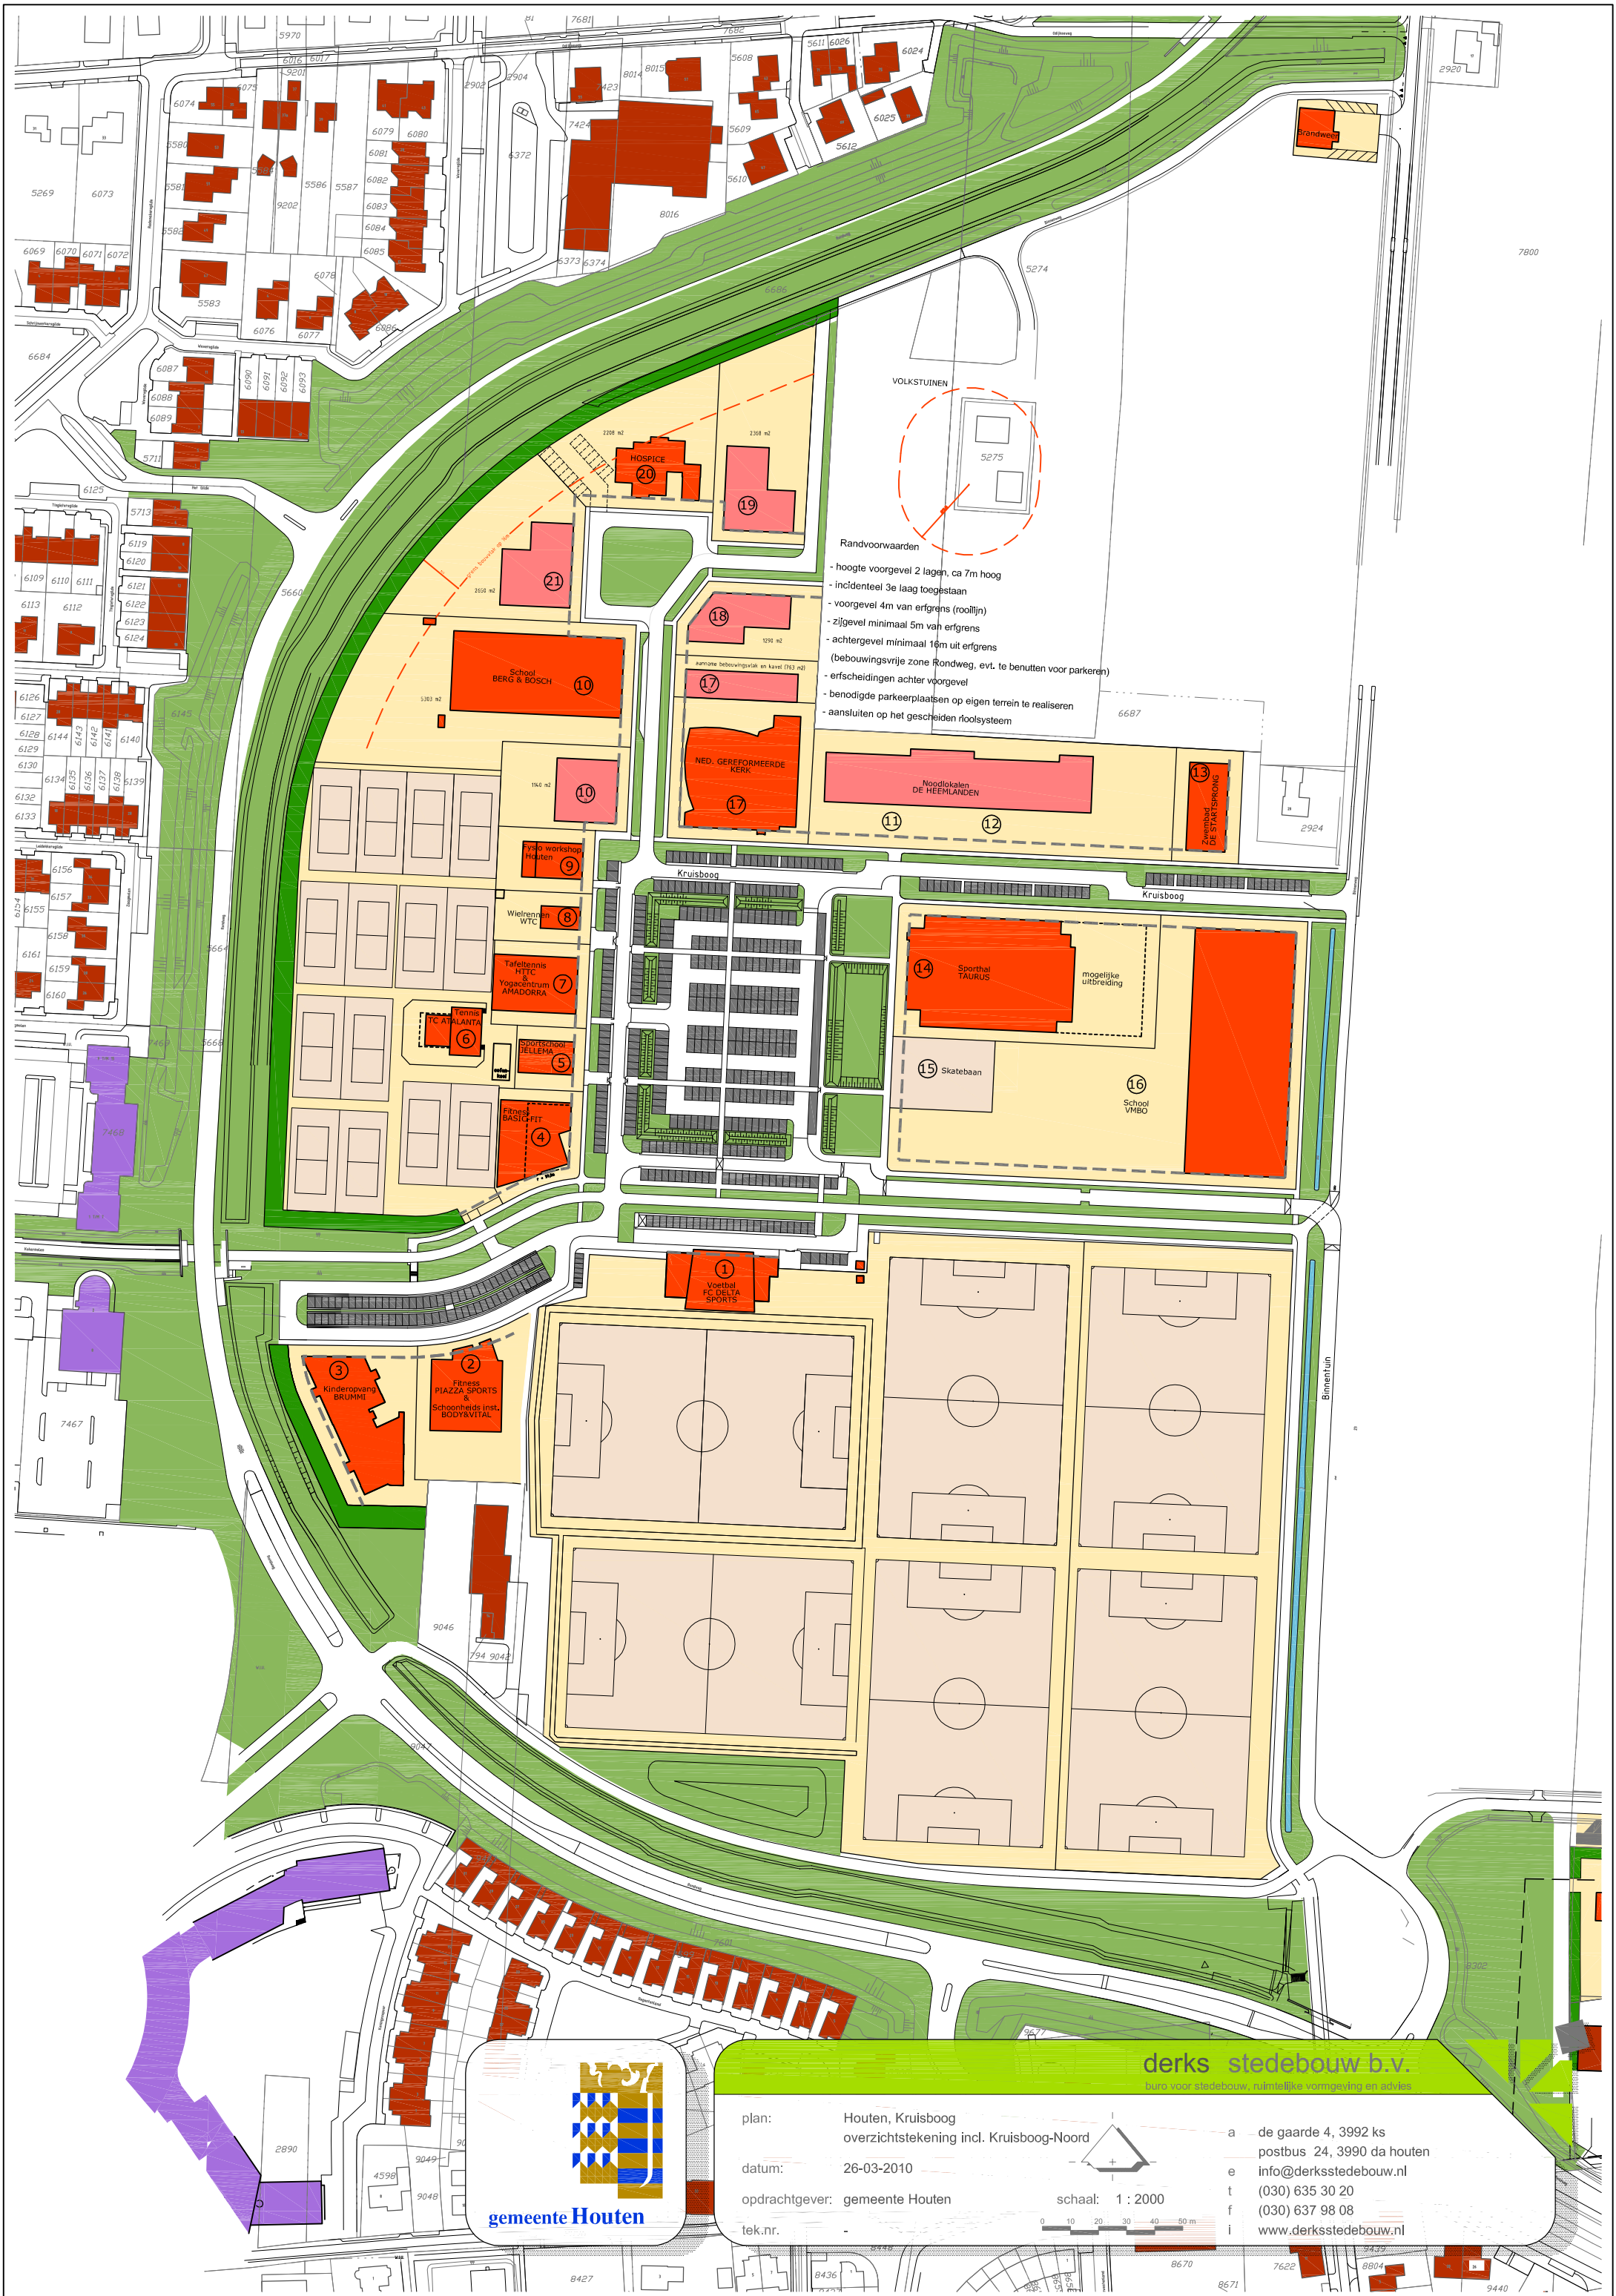

derks stede bouw b.v.
buro voor stede bouw, ruimtelijke vormgeving en advies

plan: Houten, Kruisboog
overzichtstekening incl. Kruisboog-Noord

datum: 26-03-2010

opdrachtgever: gemeente Houten

tek.nr. -

schaal: 1 : 2000

0 10 20 30 40 50 m

a de gaarde 4, 3992 ks
postbus 24, 3990 da houten

e info@derksstede bouw.nl

t (030) 635 30 20

f (030) 637 98 08

i www.derksstede bouw.nl