

GROENPLAN



Plankaart
1:500

RENOVOOI

Opmerking: het groenplan kan ter plaatse van de watergang afwijken wanneer het niet lukt een aantal (maximaal 17) bestaande perenbomen in het talud van de watergang te handhaven.

	Bebouwing	
Groen		
	Intensief beheerd gras, tot 1-1.5m naast rijweg	Totaal 690 m2
	Extensief beheerd gras	1.320 m2
	Bestaande boom met soortenbepaling	
B.p.	Betula pendula, ruwe berk	
P.h.	Platanus x hispanica, plataan	
Q.p.	Quercus palustris, moerasiek	
S.b.	Salix babylonica, treurwilg	
T.c.	Tilia cordata, kleinbladige linde	
	Nieuwe boom met soortenbepaling	Totaal
P.c.	Pyrus communis, gewone peer (handhaven, herplanten of nieuwe aanplanten)	17 stk
P.Ch.	Pyrus calleryana 'Charitideer', sierpeer	7 stk
S.a.	Salix alba geknot, schietwilg/knotwilg	23 stk
	Haag Ligustrum vulgare, gewone liguster, hoogte 0.600m	200 m1
	Haag Carpinus betulus, haagbeuk, hoogte 1.800m	80 m1
	Te verwijderen boom, Betula pendula, ruwe berk	1 stk
Water		
	Sloot	
	Maximale waterstand	
	Taludlijn onderwater	
	Wadi	
	Damwand	
	Onderwaterbeschotting, gerecycled kunststof (Protack)	




Pyrus communis, gewone peer



Pyrus calleryana 'Charitideer', sierpeer



Salix alba geknot, schietwilg/knotwilg

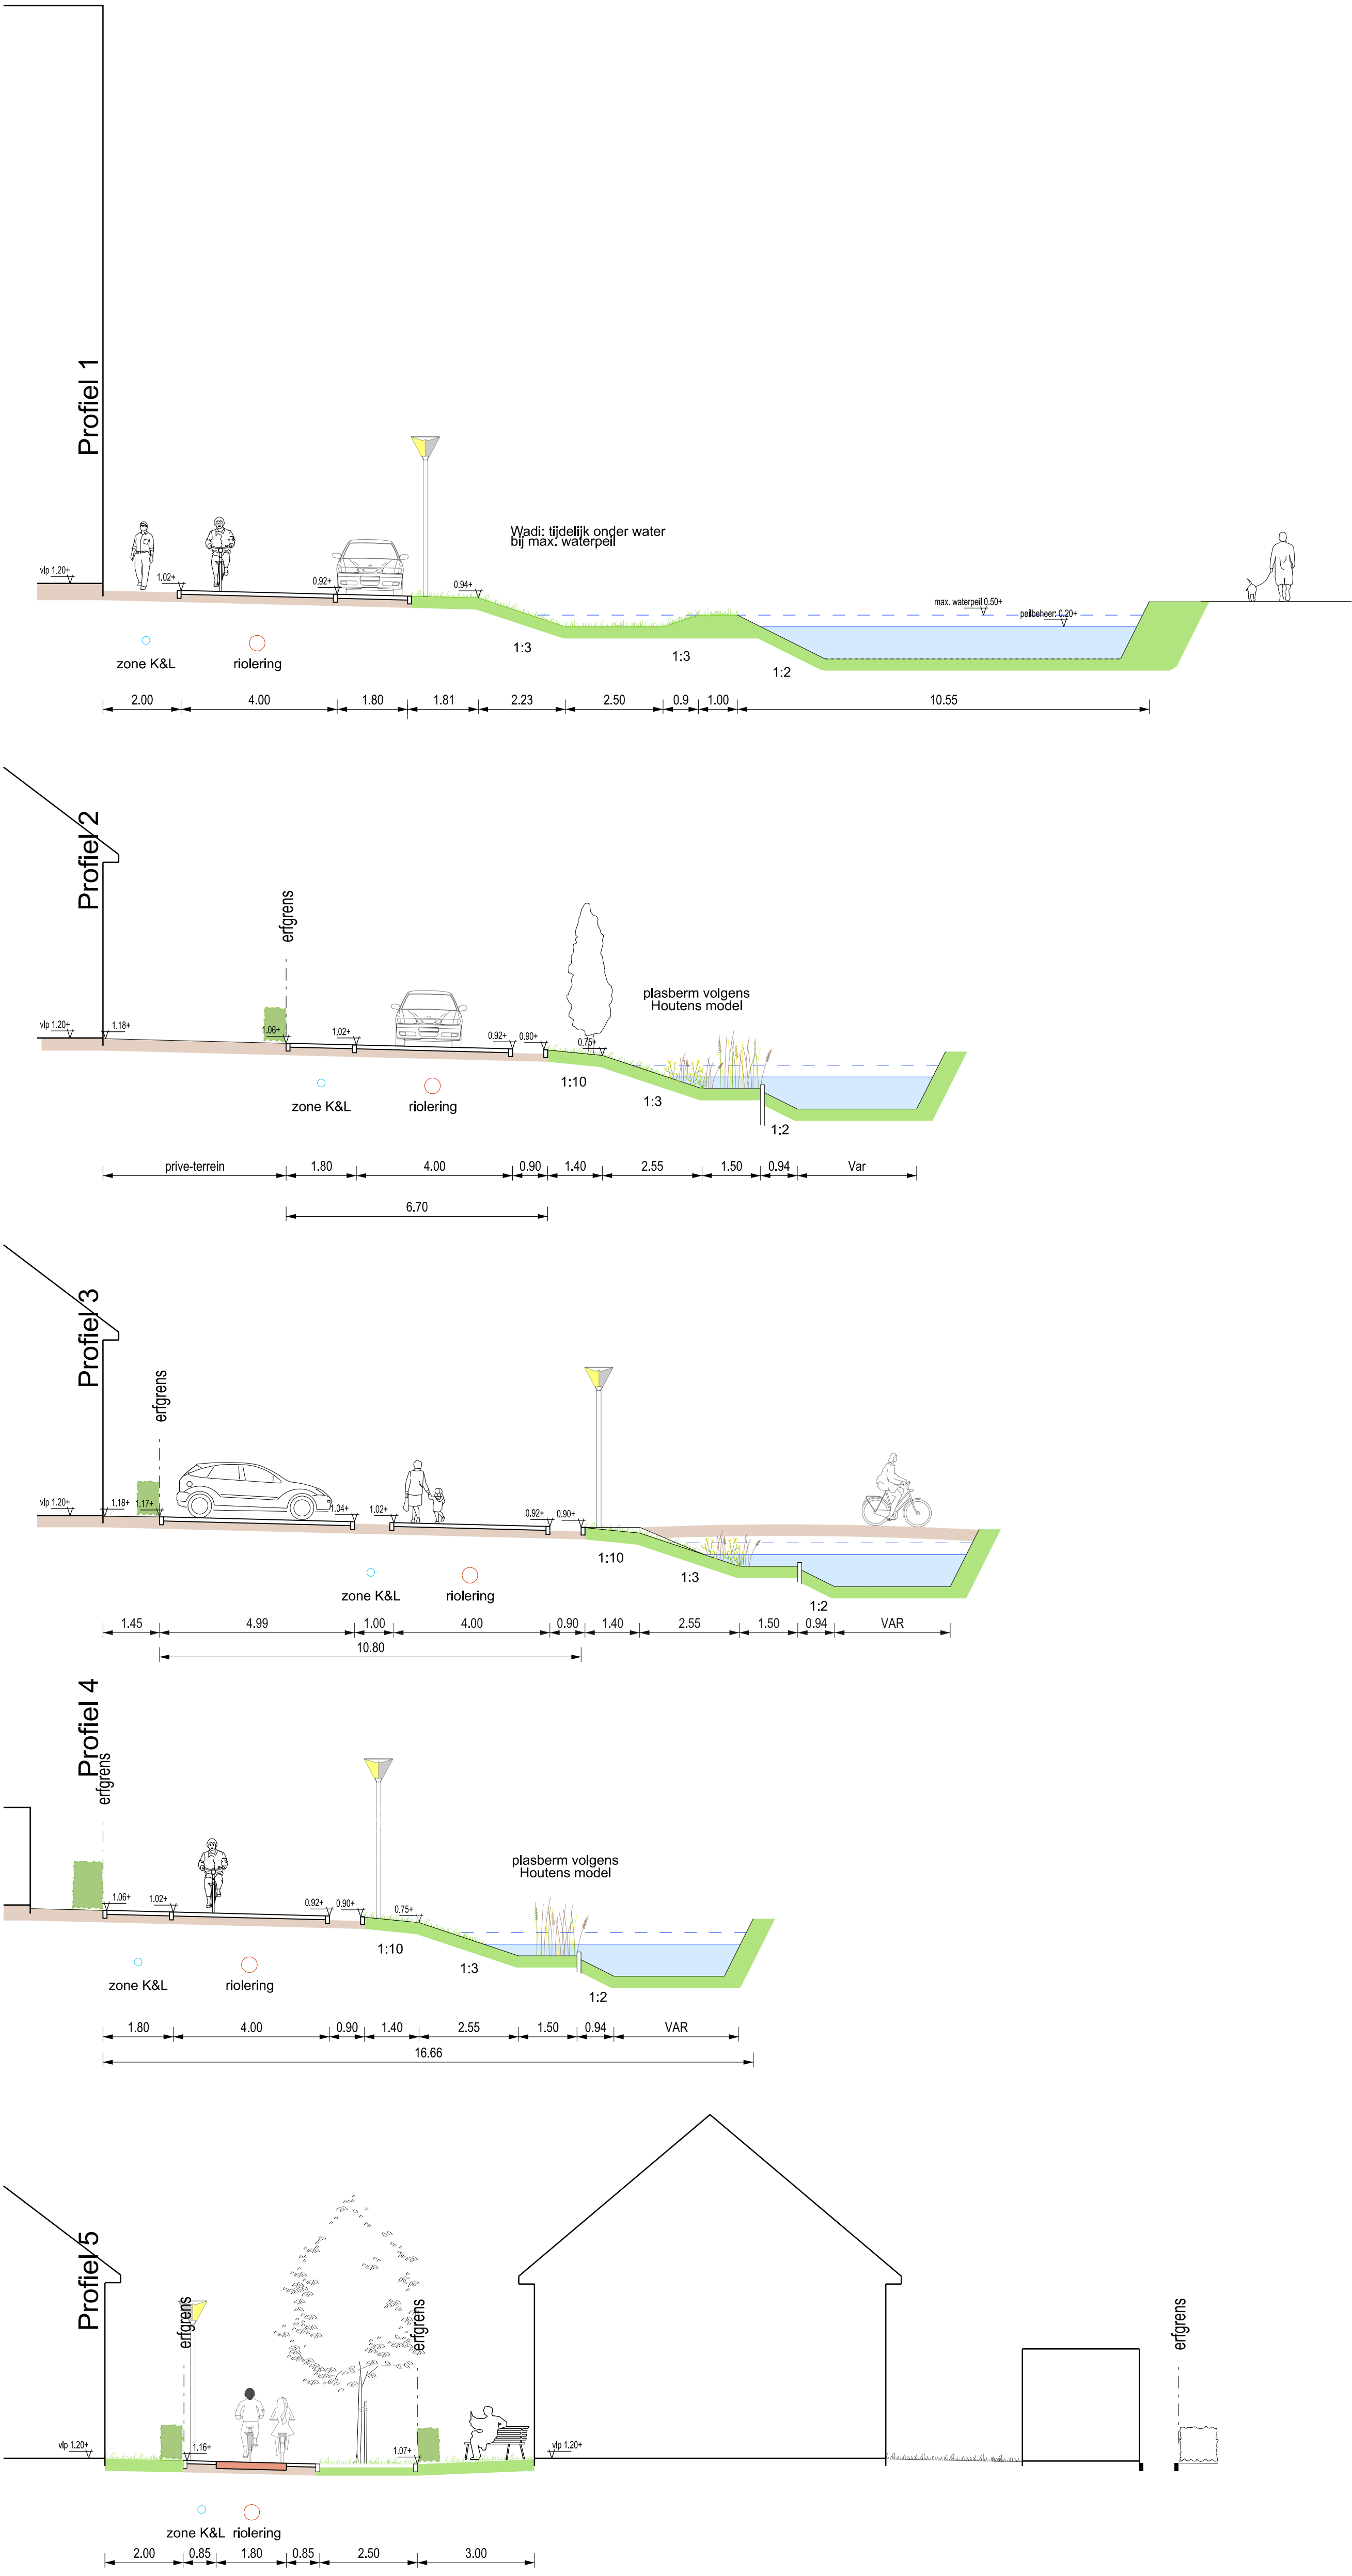

Profielen
1:100

wijzigingen aangepassen beplanting		Oudegracht 34 3511 AP Utrecht Tel 030 - 2332245 info@tlandschapsarchitecten.nl	datum 04-03-2021	par DP	D C B A
situering: Schalkwijk, gemeente Houten	onderwerp: Wickengaard	onderdeel: voorlopig ontwerp - groenplan	bestek nr: get.	in bladen bladnr:	D.P.
schaal: zie tekening	tek. nr: 1/1	datum: 18-02-2020	acc: AO	form: AO	dgn: werknr: