

PROJECT 18490

**VERKENNEND BODEM- EN ASBESTONDERZOEK
LOERIK IV (NABIJ PERCEEL HET SPOOR 51)
TE HOUTEN**

Vestiging Kamerik
Nijverheidsweg 7
3471 GZ Kamerik
t 0348 402103

Vestiging Heerhugowaard
Galileistraat 69
1704 SE Heerhugowaard
t 072 5729457

Vestiging Steenwijk
Oevers 16
8331 VC Steenwijk
t 0521 521924

www.grondslag.nl



<i>Titel</i>	Verkennd bodem- en asbestonderzoek De Loerik IV (nabij perceel Het Spoor 51) te Houten
<i>Projectleider</i>	De heer
<i>Adviseur</i>	Mevrouw
<i>Datum rapport</i>	18 april 2018
<i>Opdrachtgever</i>	Gemeente Houten Postbus 30 3990 DA Houten
<i>Contactpersoon</i>	



Het bodemonderzoek is uitgevoerd conform de richtlijnen die zijn opgesteld in de BRL SIKB 2000. Grondslag is door KIWA gecertificeerd voor het verrichten van “Veldwerk bij milieuhygiënisch bodemonderzoek” conform deze BRL. Grondslag BV is als opdrachtnemer onafhankelijk van de opdrachtgever. Tussen beide bestaat geen relatie als bedoeld in paragraaf 3.1.7 van de BRL SIKB 2000.

INHOUDSOPGAVE

1	INLEIDING EN DOEL	1
2	TERREINGEGEVENS	1
2.1	Afbakening onderzoekslocatie	1
2.2	Huidige situatie	1
2.3	Historie tot op heden	1
2.4	Voorgaand onderzoek	2
2.5	Toekomstige situatie	3
2.6	Bodemopbouw en geohydrologie	3
2.7	Hypothese en onderzoeksopzet	4
3	VELDWERK	5
3.1	Uitvoering	5
3.2	Resultaten	5
3.2.1	Grond	5
3.2.2	Grondwater	6
4	CHEMISCHE ANALYSES	6
4.1	Toetsingskader	6
4.2	Analyses grond	7
4.3	Analyses grondwater	8
5	ASBESTANALYSES	8
5.1	Toetsingskader asbest	8
5.2	Analyses asbest	9
6	CONCLUSIES EN AANBEVELINGEN	9

BIJLAGEN

BIJLAGE I	: Kaartmateriaal
BIJLAGE II	: Boorbeschrijvingen
BIJLAGE III	: Toetsingstabellen
BIJLAGE IV	: Analysecertificaten
BIJLAGE V	: Verklarende woordenlijst

1 INLEIDING EN DOEL

Door de gemeente Houten is aan Grondslag opdracht verleend voor het uitvoeren van een verkennend bodemonderzoek op het perceel De Loerik IV (nabij perceel Het Spoor 51) te Houten, inclusief verkennend asbestonderzoek.

De aanleiding voor het onderzoek wordt gevormd door de voorgenomen verkoop van de locatie.

Het doel van het chemisch onderzoek is het vastleggen van de milieuhygiënische bodemkwaliteit.

Het doel van het verkennend asbestonderzoek is om met een relatief geringe onderzoeksinspanning te bepalen of de bodem ter plaatse van de onderzoekslocatie verontreinigd is met asbest. Met het verkennend onderzoek wordt een indicatief asbestgehalte bepaald, aan de hand waarvan kan worden bepaald of nader onderzoek noodzakelijk is.

Het bodemonderzoek is verricht volgens de richtlijnen uit de NEN 5740/A1 (Strategie voor het uitvoeren van verkennend bodemonderzoek) en de NEN 5707+C1 (Inspectie, monsterneming en analyse van asbest in bodem en partijen grond) en de onderliggende norm NEN 5725 (Strategie voor het uitvoeren van milieuhygiënisch vooronderzoek).

2 TERREINGEGEVENS

Voorafgaand aan het bodemonderzoek is er een vooronderzoek conform NEN 5725 verricht. De resultaten van het vooronderzoek zijn verwerkt in dit hoofdstuk. Het vooronderzoek richt zich tevens op de direct aangrenzende percelen.

2.1 Afbakening onderzoekslocatie

De onderzoekslocatie De Loerik IV (nabij perceel Het Spoor 51) is kadastraal bekend als gemeente Houten, sectie A, nummers 1736, 11001, 11222 en 12161 (allen gedeeltelijk). De onderzoekslocatie heeft een oppervlakte van circa 4.150 m². De begrenzing van de onderzoekslocatie is weergegeven op de tekening in bijlage I.

2.2 Huidige situatie

Het terreindeel is braakliggend. De regionale ligging van de locatie is weergegeven in bijlage I.

2.3 Historie tot op heden

Voor het historisch onderzoek zijn de volgende bronnen geraadpleegd:

- huidige eigenaar/opdrachtgever
 - Grondslag archief
 - oud kaartmateriaal
 - oude luchtfoto's
 - www.bodemloket.nl
-

Uit oud kaartmateriaal blijkt dat ter plaatse van de locatie in het verleden een boomgaard aanwezig is geweest. Voor deze periode had het perceel een agrarische functie. Bekend is dat ruim 10 jaar geleden een tuincentrum op locatie aanwezig is geweest.

Zover bekend zijn er geen sloten gedempt, is er niet structureel afval gestort of verbrand en is het maaiveld niet opgehoogd. Voor zover bekend zijn er geen (grote) obstakels, zijnde puin, funderingsresten, slakken, sintels en/of asfalt in de bodem aanwezig.

Volgens informatie van de opdrachtgever zijn ter plaatse van of nabij de onderzoekslocatie geen vloeibare brandstoffen toegepast of opgeslagen. Er zijn geen motorvoertuigen onderhouden en/of gerepareerd.

Op of nabij de locatie zijn, voor zover bekend bij de gemeente, geen ondergrondse brandstoftanks aanwezig (geweest).

Voor 2011 heeft ter plaatse van de huidige onderzoekslocatie tijdelijk opslag plaatsgevonden van grond die vrij is gekomen bij het verbreden van de rotonde de Koppeling. Deze tijdelijke opslag heeft plaatsgevonden aan de oostzijde van het perceel Het Spoor 51.

In 2008 en 2011 is de onderzoekslocatie reeds onderzocht (zie paragraaf 2.4). Door de gemeente is aangegeven dat er, voor zover bekend, geen bodembedreigende activiteiten hebben plaatsgevonden na het onderzoek in 2011. Wel heeft ter plaatse van de onderzoekslocatie, aan de oostzijde van perceel Het Spoor 51, recentelijk tijdelijk opslag van grond plaatsgevonden. Deze grond was afkomstig van reconstructie werkzaamheden ter plaatse van de Het Spoor en is in zijn geheel weer afgevoerd van de locatie.

Bij www.bodemloket.nl is geen informatie aangaande de onderzoekslocatie bekend.

In de nabije omgeving zijn geen grootschalige gevallen van bodemverontreiniging bekend.

Naast de te verwachten verhogingen aan OCB's in verband met de voormalige aanwezigheid van een boomgaard blijkt uit de bodemkwaliteitskaart van de gemeente Houten dat ter plaatse van de onderzoekslocatie in de grond lichte verhogingen aan zware metalen en PAK te verwachten zijn.

Voor zover bekend hebben zich op of in de directe omgeving van de onderzoekslocatie geen calamiteiten voorgedaan, waardoor mogelijk bodemverontreiniging zou kunnen zijn ontstaan.

2.4 Voorgaand onderzoek

Op de locatie zijn in het verleden een aantal bodemonderzoeken uitgevoerd.

In 2008 is door Grontmij een bodemonderzoek uitgevoerd ter plaatse van Loerik 6 te Houten (*project 213331, verkennend onderzoek, d.d. 20 maart 2008*). De huidige onderzoekslocatie betreft een klein gedeelte van de onderzoekslocatie uit 2008. In 2008 betrof dit een deel van het onverdacht en onverhard (gras) terreindeel (oostelijk buitenterrein van de kerk). Uit de onderzoeksgegevens blijkt dat ter plaatse van dit terreindeel lichte verhogingen aan koper, PAK en OCB's (som DDD/DDE/DDT) zijn aangetoond in de bovengrond. In de ondergrond en het grondwater is respectievelijk een lichte verhoging aan nikkel en arseen aangetoond. Zintuiglijk zijn in de bovengrond plaatselijke koolresten aangetroffen.

In 2011 is door Grondslag een bodemonderzoek uitgevoerd ter plaatse van een perceel gelegen aan Het Spoor te Houten (*Project 18490, Verkennend onderzoek, d.d. 15 december 2011*). Dit betrof het terreindeel aan de oostzijde van Het Spoor ter hoogte van de nummers 20 t/m 70 waar o.a. het tuincentrum aanwezig is geweest. De huidige onderzoekslocatie betreft het zuidelijk terreindeel van de onderzoekslocatie uit 2011. In 2011 was de onderzoekslocatie reeds braakliggend. Uit de onderzoeksgegevens blijkt dat ter plaatse van de huidige onderzoekslocatie lichte verhogingen aan cadmium, koper, kwik en OCB's (som DDD/DDE/DDT) zijn aangetoond in de bovengrond. In de ondergrond zijn lichte verhogingen aan kobalt en nikkel aangetoond. In het grondwater is barium licht verhoogd aangetoond. Zintuiglijk zijn in de bovengrond plaatselijke bijmengingen met baksteen en/of puin aangetroffen. Visueel is geen asbestverdacht materiaal op het maaiveld en het opgeboorde materiaal aangetroffen.

2.5 Toekomstige situatie

De locatie wordt ontwikkeld voor woningbouw. De bestemming wordt 'wonen'.

2.6 Bodemopbouw en geohydrologie

De gegevens met betrekking tot de bodemopbouw en geohydrologie (tabel 2.1) zijn afkomstig van de digitale Grondwaterkaart van Nederland (kaartdeel Provincie Utrecht, TNO-NITG, 2003).

Tabel 2.1: Regionale bodemopbouw

Diepte (m-mv)	samenstelling	Formatie	Geohydrologische eenheid
0-4	schelp- en kalkhoudende kleien, zeer fijne tot matig grove zanden, veen	Naaldwijk, Nieuwkoop	deklaag
4-54	Zand, zeer fijn tot zeer grof, zwak tot sterk siltig, lokaal zwak tot sterk grindhoudend.	Boxtel, Kreftenheye, Urk, Sterksel	1 ^e watervoerend pakket
54-75	Fijne zanden en kleipakketten	Waalre	1 ^e scheidende laag
75-116	Matig fijn tot uiterst grof zand, zwak tot sterk grindhoudend.	Peize / Waalre	2 ^e watervoerend pakket
116-123	Fijne zanden en kleipakketten	Waalre	2 ^e scheidende laag
123-165	Matig fijn tot uiterst grof zand, zwak tot sterk grindhoudend.	Peize / Waalre	3 ^e watervoerend pakket
>165	Matig fijn tot matig grof schelphoudend zand, afgewisseld met zandige klei.	Maassluis	Geohydrologische basis

Grondwater

De hoogte van het maaiveld in de omgeving van Houten bedraagt circa 2 m+NAP. De stijghoogte van het eerste watervoerend pakket bedraagt circa 0 m+NAP. Uit de isohypsenkaart wordt afgeleid dat de regionale grondwaterstroming van het eerste watervoerend pakket (zuid)westelijk is gericht. De kD waarde van het eerste watervoerend pakket bedraagt circa 1000 m²/dag.

Het freatisch grondwater is tijdens het onderhavig onderzoek vastgesteld op een diepte van globaal 1,9 m-mv. Er kan geen eenduidige grondwaterstromingsrichting voor het freatisch grondwater worden vastgesteld. Deze wordt beïnvloed door lokaal aanwezig oppervlaktewater.

De onderzoekslocatie bevindt zich niet in een grondwaterwingebied.

2.7 Hypothese en onderzoeksopzet

Ter plaatse van de onderzoekslocatie wordt voorafgaand aan het bodemonderzoek geen verontreiniging verwacht boven de lokale achtergrondwaarden als opgenomen in de bodemkwaliteitskaart (lichte verhogingen aan zware metalen en PAK) en de aangetoonde verontreinigingen in 2008 en 2011 (lichte verhogingen aan zware metalen, PAK en OCB's). De locatie wordt aangemerkt als onverdacht.

Conform de voorgaande actualisatie onderzoeken voor de gemeente Houten is de onderzoeksstrategie voor het actualisatie onderzoek ter plaatse gebaseerd op de "Onderzoeksstrategie voor een onverdachte niet-lijnvormige locatie (ONV-NL)" van de NEN 5740. Tijdens het onderzoek worden de helft van de te verrichten boringen geplaatst en analyses uitgevoerd ten opzichte van de NEN 5740.

Er vinden geen analyses plaats op bestrijdingsmiddelen (OCB's) omdat er geen bestrijdingsmiddelen meer zijn toegepast na voorgaande onderzoeken uit 2008 en 2011.

Asbestonderzoek

Omdat op basis van het voorgaand onderzoek uit 2011 in de bodem puinresten zijn aangetroffen in de bovengrond, wordt tevens een verkennend asbestonderzoek uitgevoerd conform de NEN 5707.

De onderzoeksopzet volgt de onderzoeksstrategie voor een verkennend onderzoek op een onverdachte locatie (ONV).

Algemeen

Opgemerkt dient te worden dat een verkennend bodemonderzoek volgens een steekproefsgewijze opzet wordt uitgevoerd. Tevens dient het bodemonderzoek beschouwd te worden als een tijdelijk vastgestelde status van de bodemkwaliteit ter plaatse. Derhalve kan in bepaalde situaties (bijvoorbeeld bij een toekomstige bestemmingswijziging of aanvraag van een omgevingsvergunning) de geldigheidsduur van het onderzoek beperkt zijn.

3 VELDWERK

3.1 Uitvoering

De verrichtingen zijn uitgewerkt in onderstaande tabel:

Tabel 3.1: Uitgevoerde werkzaamheden

Verrichting	Datum	Persoon	Geldend protocol
Verrichten boringen en plaatsen peilbuizen	20 maart 2018	dhr. J.T. Verhoef	2001
Maaiveldinspectie en inspectiegaten asbest	20 maart 2018	dhr. J.T. Verhoef	2018
Grondwatermonsternamen	3 april 2018	dhr. P.J. van der Werf	2002

In totaal zijn ter plaatse van de onderzoekslocatie 16 boringen verricht (nrs. 201 t/m 216). De boringen zijn verspreid over de onderzoekslocatie verricht. Boring 208 is voorzien van een peilbuis.

Alle boringen zijn uitgevoerd tot een minimale diepte van 0,5 m-mv. De boringen 202, 206, 208, 209 en 214 zijn doorgezet tot een diepte van minimaal 2,2 m-mv en maximaal 3,4 m-mv.

Voor het asbestonderzoek is het maaiveld van de locatie visueel geïnspecteerd. Vervolgens zijn twaalf inspectiegaten gegraven (201 t/m 203, 205 t/m 207, 209 t/m 211, 213, 214 en 216). De uitkomende bodem is visueel geïnspecteerd op asbestverdachte materialen. De gaten voor het asbestonderzoek zijn 0,3 x 0,3 meter breed en tot 0,5 m-mv gegraven. Tevens zijn vier boringen verricht tot minimaal 0,5 meter in de onverdachte grond (ter plaatse van de gaten 202, 206, 209 en 214). De monsterneming is handmatig uitgevoerd met behulp van een schep.

De ligging van de boringen, de peilbuis en de inspectiegaten is weergegeven in bijlage I.

3.2 Resultaten

3.2.1 Grond

Bodemopbouw

Vanaf het maaiveld tot de maximale boordiepte van 3,4 m-mv bestaat de bodem uit (humeus, kleiig) zand. De boorprofielen zijn weergegeven in bijlage II.

NB: Opgemerkt wordt dat voor dit milieuhygiënisch onderzoek de profielbeschrijvingen gebaseerd zijn op zintuiglijke beoordeling en 'puntwaarnemingen' betreffen. In een geroerde bodem kan het profiel soms sterk verschillen in het horizontale en verticale vlak. De profielbeschrijving heeft plaatsgevonden conform de NEN-EN-ISO 14688. Dit kan in sommige situaties een andere classificatie opleveren dan volgens de standaard RAW-bepalingen. Er gelden bijvoorbeeld verschillende definities voor o.a. zand en klei. Hiermee dient rekening te worden gehouden bij het opstellen van bestekken en andere voorbereiding van civieltechnische werkzaamheden. Geadviseerd wordt om zo nodig aanvullend onderzoek te doen conform de standaard RAW-bepalingen, bijvoorbeeld door middel van aanvullende zeefproeven.

Zintuiglijke waarnemingen

In de bovengrond worden bodemvreemde bijmengingen aangetroffen aan baksteen, beton, glas, aardewerk, plastic en/of slakken. Dit kan duiden op een verontreiniging met zware metalen en/of PAK.

Er is visueel geen asbestverdacht materiaal in of op de bodem aangetroffen.

3.2.2 Grondwater

In onderstaande tabel zijn de gegevens vermeld die zijn verzameld tijdens de monsternamen van het grondwater.

Tabel 3.1: Veldwerkgegevens grondwater

peilbuis	filterstelling (m-mv)	grondwaterstand (m-mv)	pH	EC (mS/cm)	Troebelheid (NTU)
208	2,4-3,4	1,92	6,62	0,192	24

4 CHEMISCHE ANALYSES

De analyses en bewerkingen zijn uitgevoerd door een RvA-geaccrediteerd laboratorium.

4.1 Toetsingskader

De analyseresultaten zijn getoetst aan de normwaarden uit de 'Circulaire Bodemsanering per 1 juli 2013' en Bijlage B van de 'Regeling Bodemkwaliteit'. Hierin zijn de achtergrondwaarden (grond), streefwaarden (grondwater) en interventiewaarden (grond en grondwater) gedefinieerd. De tussenwaarde is het rekenkundig gemiddelde van de achtergrond-/streefwaarde en de interventiewaarde. Overschrijdingen van de normen kunnen worden geïnterpreteerd als een:

lichte verhoging: gehalte > achtergrondwaarde (grond) of streefwaarde (grondwater)
matige verhoging: gehalte > T-waarde (tussenwaarde)
sterke verhoging: gehalte > interventiewaarde

De meetwaarden worden gecorrigeerd naar een standaard bodemtype met 25% lutum en 10% organische stof. Deze gestandaardiseerde meetwaarden worden berekend en getoetst via de landelijke toetsingsmodule BoToVa (*Bodem Toets- en Validatieservice*). De toetsing is opgenomen in bijlage III.

De normen geldend voor grond voor barium zijn ingetrokken. Gebleken is dat de interventiewaarde voor barium lager was dan het gehalte dat van nature in de bodem voorkomt. Alleen als verhoogde bariumgehalten het gevolg zijn van een antropogene bron (menselijk handelen), kan het bevoegd gezag dit gehalte beoordelen aan de voormalige normen. Het gehalte barium moet wel gemeten blijven worden.

Conform de Wet Bodembescherming (Wbb) is de ernst van de verontreiniging gerelateerd aan een omvangscriterium. Om van een 'geval van ernstige bodemverontreiniging' te spreken, dient voor tenminste één stof de gemiddelde concentratie van minimaal 25 m³ grond of 100 m³ bodemvolume grondwater de interventiewaarde te worden overschreden.

Voor een geval van ernstige bodemverontreiniging dat is ontstaan vóór 1987 geldt formeel een saneringsplicht. In de praktijk wordt een sanering alleen verplicht gesteld indien sprake is van actuele risico's, of indien dat bij een functiewijziging (bijvoorbeeld bouw) noodzakelijk is. Bij ongewijzigd gebruik en de afwezigheid van risico's wordt bij een historische verontreiniging geen termijn aan de saneringsverplichting opgelegd.

Indien de verontreiniging geheel of grotendeels na 1 januari 1987 is ontstaan, is sprake van een 'nieuw geval van bodemverontreiniging'. Vanuit de zorgplicht in de Wet bodembescherming dient een nieuw geval van bodemverontreiniging, ongeacht de mate en omvang van de verontreiniging, in beginsel terstond te worden verwijderd.

4.2 Analyses grond

De analyseresultaten zijn weergegeven in tabel 4.1. De analysecertificaten zijn opgenomen in bijlage IV, de toetsing aan de normwaarden in bijlage III.

Tabel 4.1: Overschrijdingstabel grond

Ref	Boringen met diepte (m-mv)	Waarnemingen	Analyseparameters	Overschrijding		
				>AW	>T	>I
MM1	201(0,00-0,50) 202(0,00-0,50) 203(0,00-0,50)	beton+, aardewerk+, baksteen+ beton+, baksteen+, slakken+ beton+, baksteen+	NEN-g	Cu, Hg, Zn	-	-
MM2	205(0,00-0,50) 206(0,00-0,50) 209(0,00-0,50) 213(0,00-0,50) 214(0,00-0,50)	beton+, baksteen+, slakken+ beton+, baksteen+, plastic+, aardewerk@ baksteen+, glas+ beton+, baksteen+ beton+, aardewerk+, baksteen+	NEN-g	Hg	-	-
MM3	207(0,00-0,50) 210(0,00-0,50) 211(0,00-0,50) 216(0,00-0,50)	beton+, baksteen+ beton+, baksteen+ beton+ baksteen+	NEN-g	Hg	-	-
MM4	202(0,90-1,40) 206(0,50-0,90) 208(1,20-1,50) 209(0,50-0,80) 214(0,50-1,00)		NEN-g	Hg, Pb, Zn, PAK	-	-

ref : referentie op analysecertificaat

waarneming : + (sporen/zwak), ++ (matig), +++ (sterk), ++++ (uiterst), @ (brokken)

blanco : zintuiglijk geen bodemvreemde bijmengingen aangetroffen

Ba® : de normen voor barium zijn buiten werking gesteld, toetsing vindt plaats aan de vml. normen (AW=190, T=555, I=920)

Mengmonsters van de boven- en ondergrond zijn geanalyseerd op het standaard NEN-pakket. Door middel van dit analysepakket wordt een breed beeld verkregen van de kwaliteit van de grond.

In de drie mengmonster van de puinhoudende bovengrond (MM1 t/m MM3) zijn maximaal enkele lichte verhogingen met zware metalen aangetoond.

In het zintuiglijk schone mengmonster van de ondergrond (MM4) zijn enkele zware metalen en PAK licht verhoogd aangetoond.

4.3 Analyses grondwater

De analyseresultaten van het grondwater zijn weergegeven in tabel 4.2. De analysecertificaten zijn opgenomen in bijlage IV, de toetsing aan de normwaarden in bijlage III.

Tabel 4.2: Overschrijdingstabel grondwater

Peilbuis	Filtertraject (m-mv)	Analyse-parameters	Overschrijding		
			>S	>T	>I
208	2,4-3,4	NEN-gw	Ba	-	-

Het grondwater is geanalyseerd op het standaard NEN-pakket. Op deze wijze wordt een breed beeld verkregen van de grondwaterkwaliteit.

In het grondwater is barium licht verhoogd aangetoond.

5 ASBESTANALYSES

De analyses zijn uitgevoerd door een daartoe gecertificeerd laboratorium.

5.1 Toetsingskader asbest

Voor asbest in grond geldt een interventiewaarde van 100 mg/kg ds gewogen, zoals opgenomen in bijlage 1 van de 'Circulaire Bodemsanering per 1 juli 2013'. Gewogen betekent dat de toetswaarde op de volgende manier wordt berekend:

$$\text{toetswaarde} = \text{gehalte serpentijn (chrysotiel)} + 10 \times \text{gehalte amfibool (crocidoliet, amosiet, etc)}$$

Wanneer de interventiewaarde voor asbest in de bodem wordt overschreden, dient conform de Wet bodembescherming een uitspraak te worden gedaan over de risico's van de verontreiniging bij het huidig en toekomstig gebruik, op basis van een milieuhygiënisch saneringscriterium. Voor asbest geldt hiervoor het 'Protocol Asbest', opgenomen als bijlage in de hierboven genoemde circulaire.

Voor asbest in grond geldt geen achtergrondwaarde. De interventiewaarde voor asbest ligt op het niveau van verwaarloosbaar risico. Grond met een asbestgehalte kleiner dan de interventiewaarde kan worden beschouwd als niet asbestverontreinigd.

Toetsing verkennend onderzoek

Het resultaat van het verkennend onderzoek is een uitspraak over de mogelijke verontreiniging van de bodem met asbest, waarbij een indicatief gehalte wordt bepaald.

Met een verkennend onderzoek wordt het asbestgehalte getoetst aan de interventiewaarde gecorrigeerd met een factor 2. De toetswaarde voor nader onderzoek bedraagt hiermee 50 mg/kg ds. Indien het asbestgehalte uit het verkennend onderzoek kleiner is dan 50 mg/kg ds geldt er geen noodzaak tot nader onderzoek. Bij een asbestgehalte groter dan 50 mg/kg ds dient er wel nader onderzoek te worden uitgevoerd.

5.2 Analyses asbest

Grove fractie (>2 cm)

Op het maaiveld is geen asbestverdacht materiaal aangetroffen. Tijdens de visuele inspectie van de opgegraven en opgeboorde grond is in de gaten en in de boringen geen asbestverdacht materiaal aangetroffen.

Fijne fractie (<2 cm)

Voor het onderzoek van de fijne fractie zijn twee mengmonsters samengesteld:

A1: gat 201/202/203/205/206/207	mengmonster met bijmenging
A2: gat 209/210/211/213/214/216	mengmonster met bijmenging

De twee mengmonsters zijn geanalyseerd op asbest. Het analysecertificaat is opgenomen in bijlage IV. De resultaten zijn weergegeven in tabel 5.1.

In de fijne fractie is in beide geanalyseerde mengmonsters geen asbest aangetoond.

6 CONCLUSIES EN AANBEVELINGEN

De milieuhygiënische kwaliteit van de bodem ter plaatse van de onderzoekslocatie De Loerik IV (nabij perceel Het Spoor 51) te Houten is vastgelegd. Behalve de chemische kwaliteit is tevens de aanwezigheid van asbest in de bodem onderzocht.

Chemische kwaliteit

De gestelde hypothese, dat ter plaatse van de onderzoekslocatie geen verontreinigingen worden verwacht boven de lokale achtergrondwaarden als opgenomen in de bodemkwaliteitskaart en de aangetoonde verontreinigingen tijdens voorgaand bodemonderzoek in 2008 en 2011, is bevestigd.

In de grond zijn maximaal lichte verhogingen met zware metalen en PAK aangetoond en in het grondwater is barium licht verhoogd aangetoond.

De aangetoonde lichte verhogingen in grond en grondwater vormen geen aanleiding tot het uitvoeren van een aanvullend onderzoek.

Asbestonderzoek

De gestelde hypothese dat de bovengrond onverdacht is op het voorkomen van asbest, is bevestigd. In de bovengrond is zowel visueel als analytisch geen asbest aangetroffen.

De gevolgde onderzoeksstrategie geeft in voldoende mate de situatie ter plaatse van de onderzoekslocatie weer. Er is geen aanleiding tot het uitvoeren van nader onderzoek.


Algemeen

De huidige onderzoeksresultaten (lichte verhogingen met zware metalen en PAK) aangevuld met de onderzoeksresultaten uit 2008 en 2011 (lichte verhogingen met OCB's) vormen ons inziens milieuhygiënische gezien geen belemmeringen voor de beoogde woonbestemming.

Aanbevolen wordt om de grond die tijdens de werkzaamheden vrijkomt te hergebruiken binnen de perceelsgrenzen. Indien dit niet mogelijk is kan de grond op basis van dit rapport

worden afgevoerd naar een grondbank of -depot. Als de grond wordt afgevoerd voor hergebruik elders, is (normaliter) eerst een keuring nodig conform het Besluit Bodemkwaliteit. Met name bij grotere partijen grond is dit laatste voordeliger dan afvoeren naar een grondbank of -depot. Indien de gemeente beschikt over een bodemkwaliteitskaart, is in sommige gevallen hergebruik mogelijk zonder aanvullend onderzoek.


BIJLAGE I

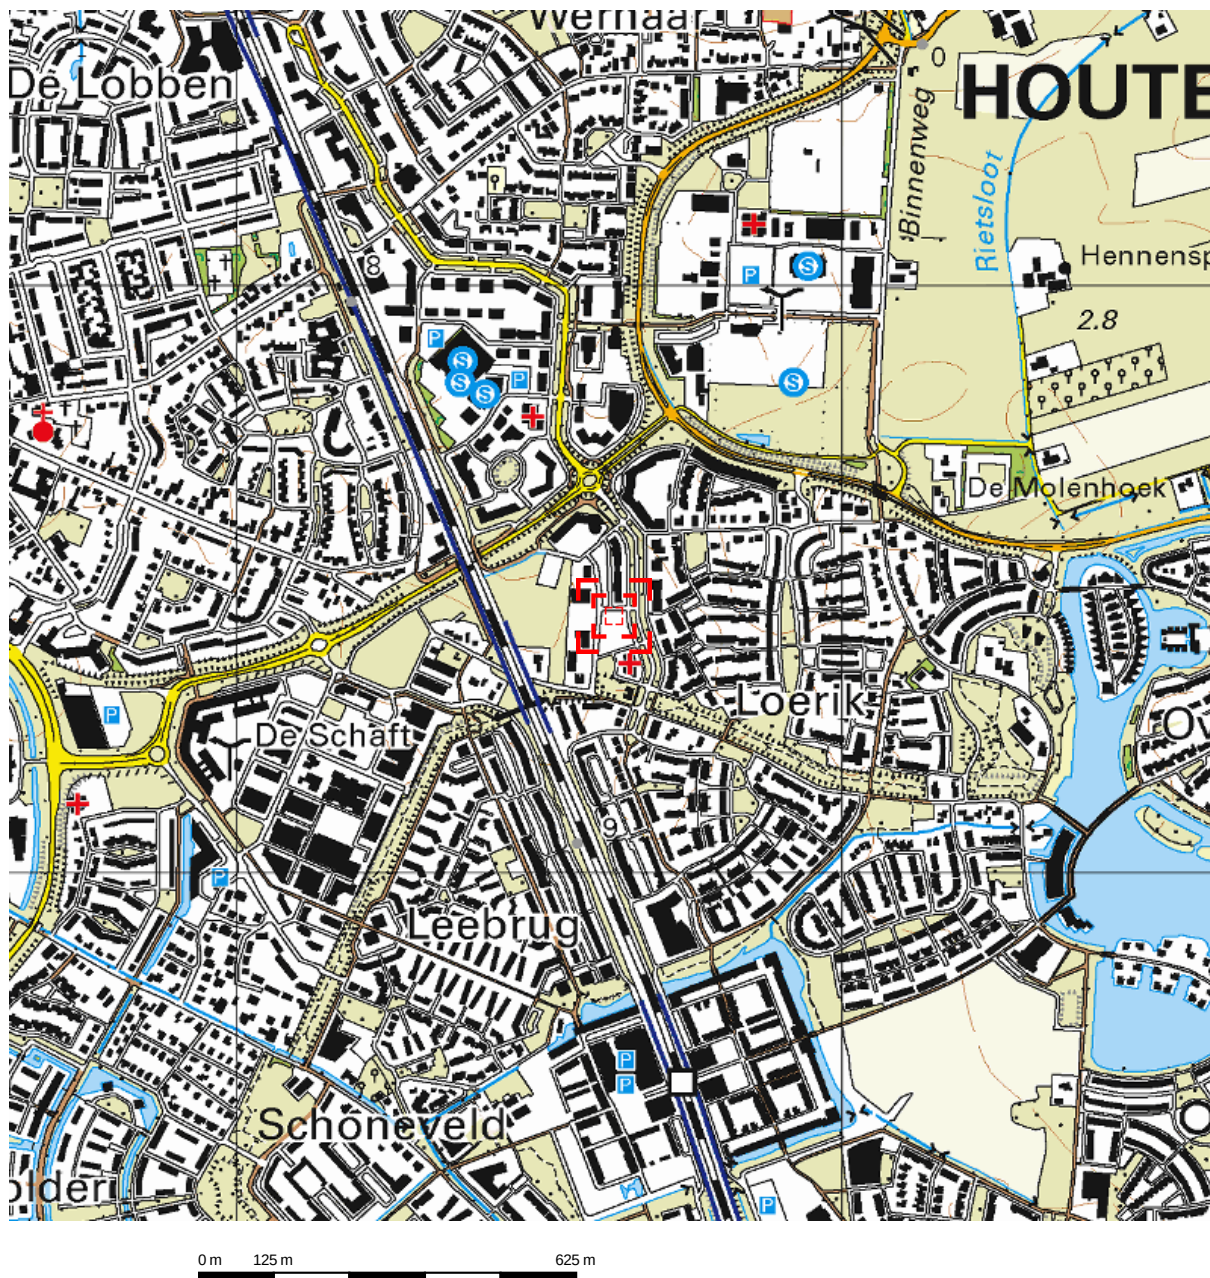


Deze kaart is noordgericht.

Schaal 1: 12500

 Hier bevindt zich Kadastraal object HOUTEN A 12161
BEUSICHEMSEWG, HOUTEN
CC-BY Kadaster.

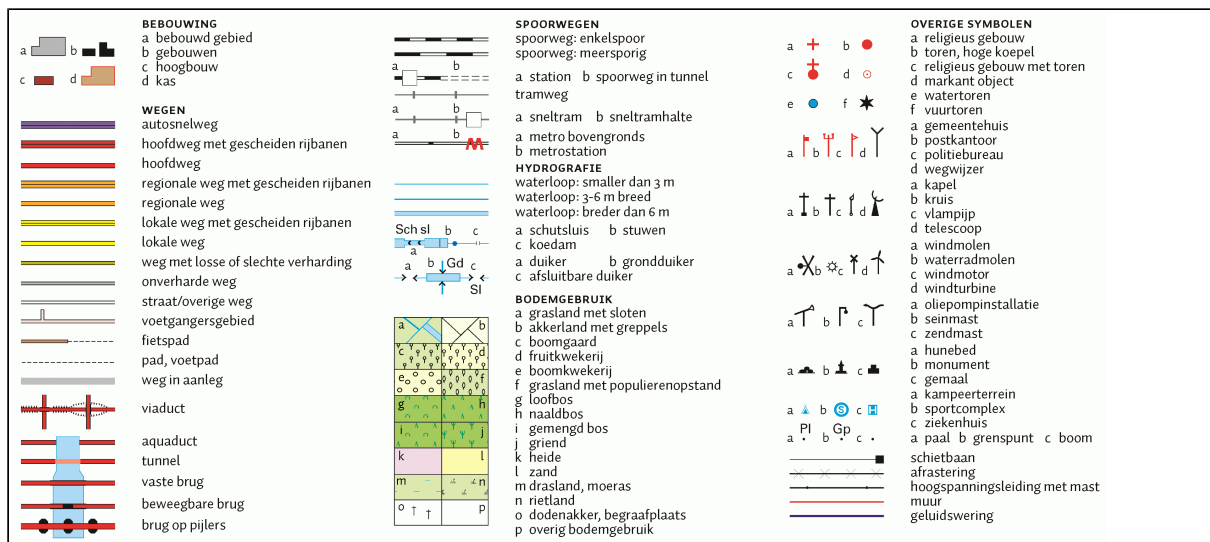

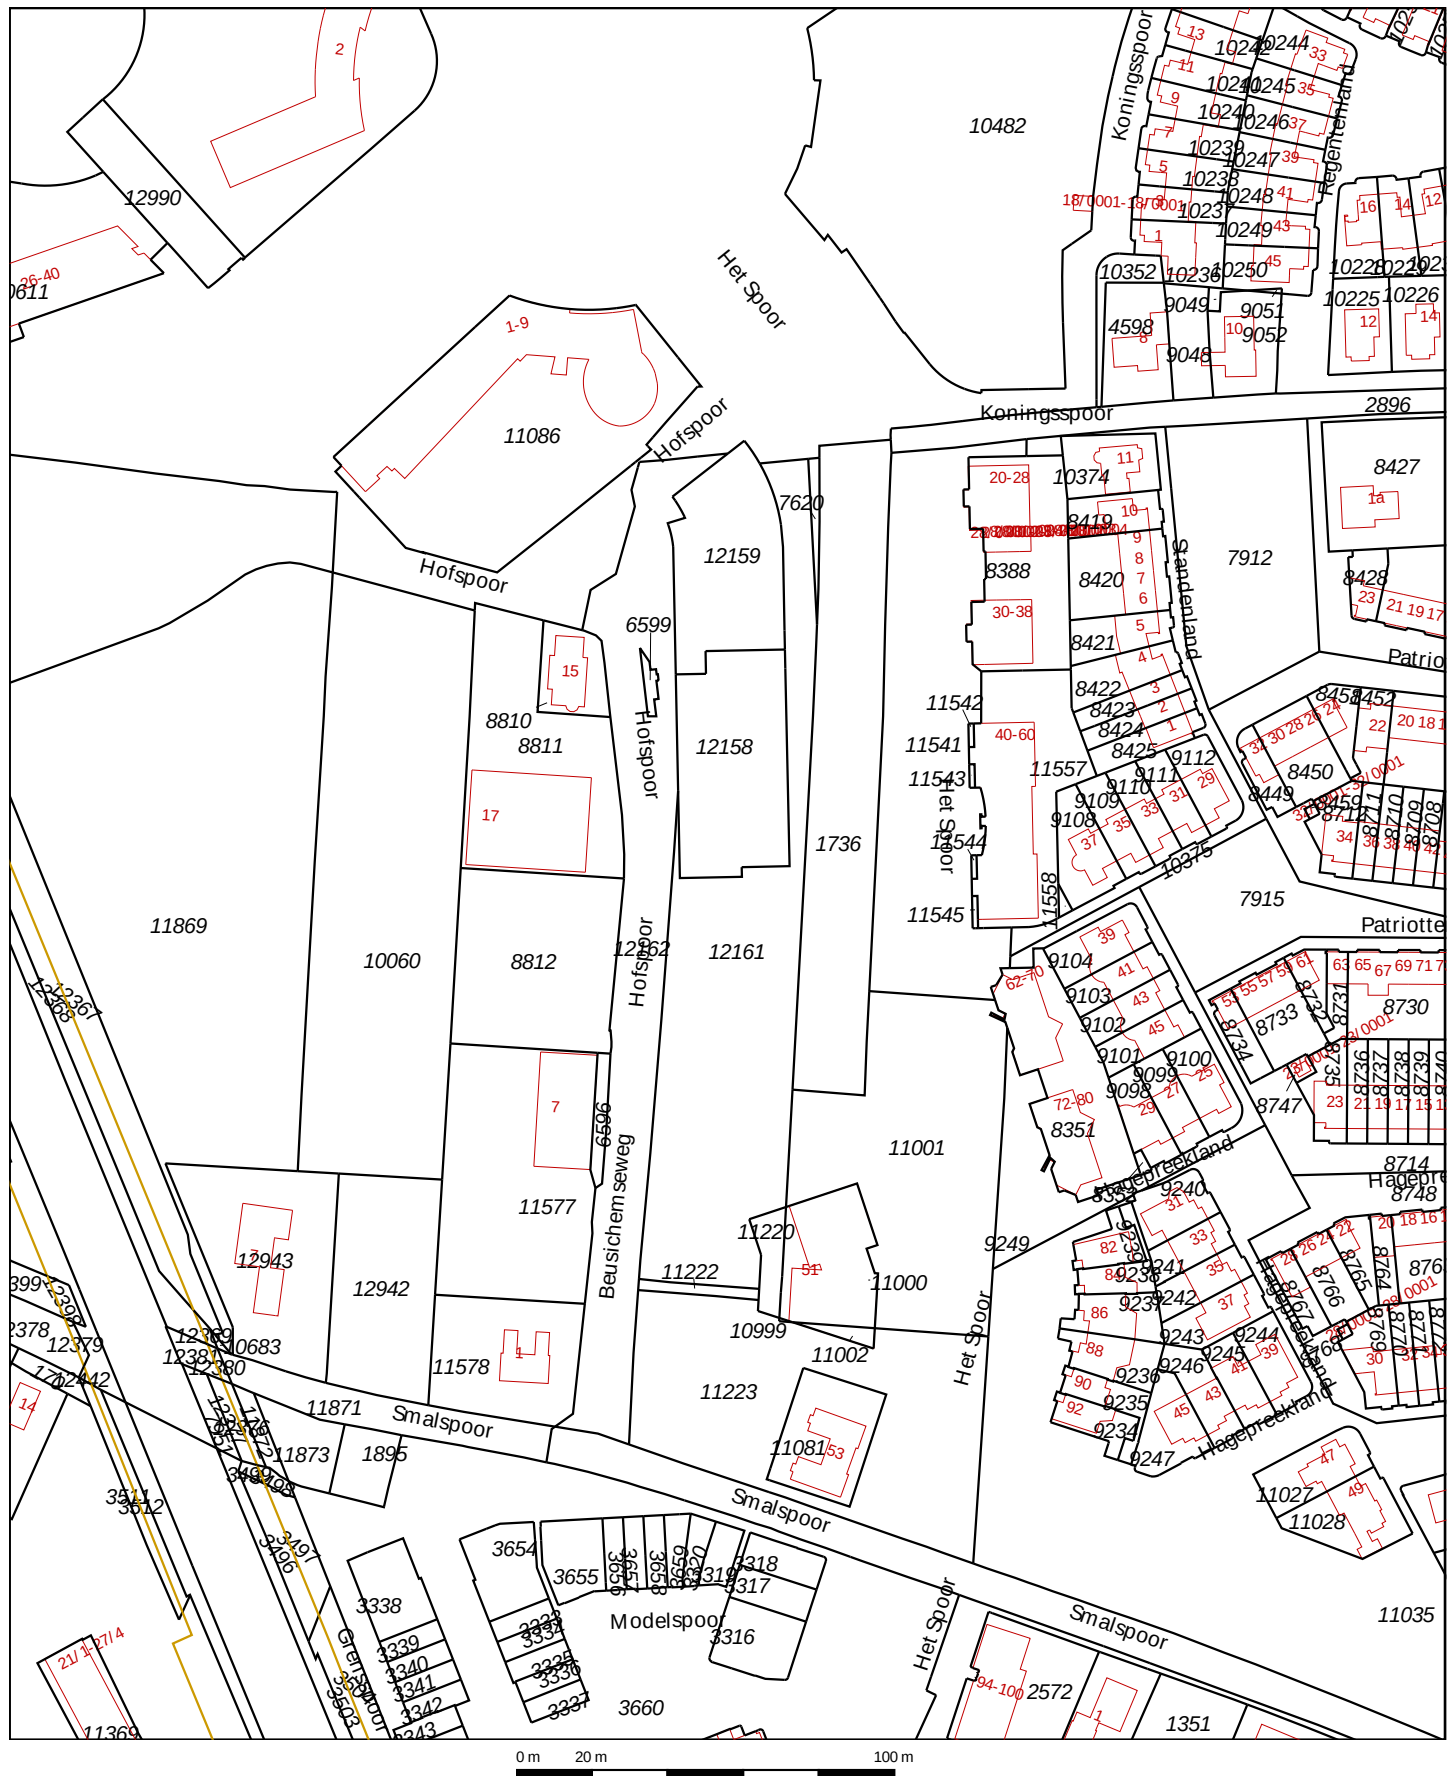


Voor een eensluidend uittreksel, Apeldoorn, 17 april 2018
De bewaarder van het kadaster en de openbare registers

Kadastrale gemeente
Sectie
Perceel

HOUTEN
A
12161



Aan dit uittreksel kunnen geen betrouwbare maten worden ontleend.
De Dienst voor het kadaster en de openbare registers behoudt zich de intellectuele eigendomsrechten voor, waaronder het auteursrecht en het databankenrecht.

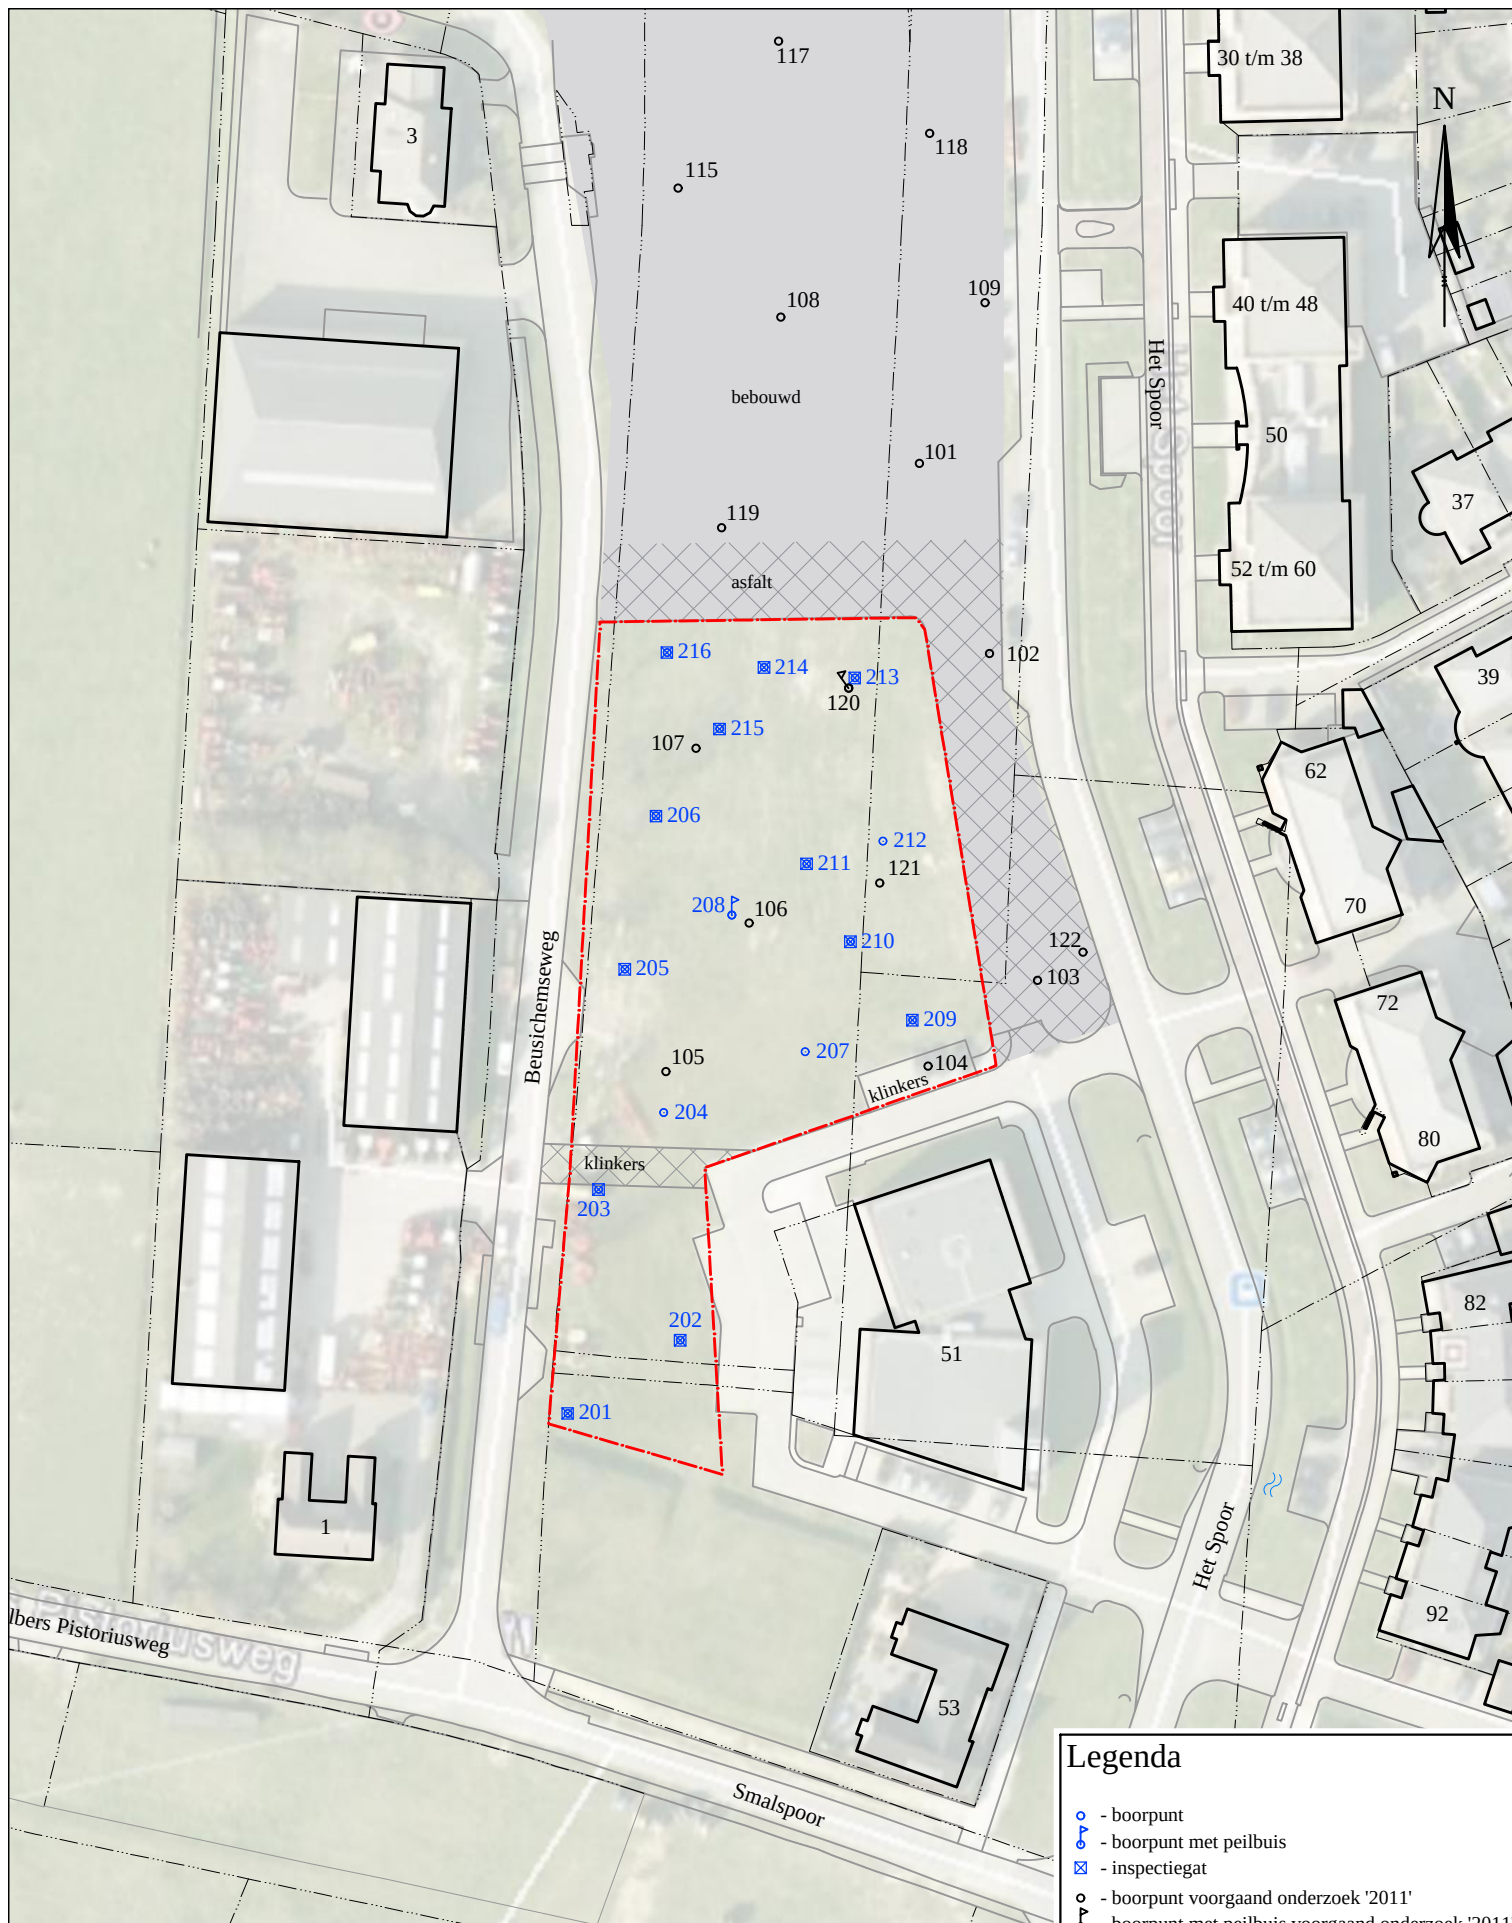

Legenda

- - boorpunt
- - boorpunt met peilbuis
- - inspectiegat
- - boorpunt voorgaand onderzoek '2011'
- - boorpunt met peilbuis voorgaand onderzoek '2011'
- - onderzoekslocatie
- - globale ligging verhardingen

0 10 20 30 40 m

Schaal: 1:1000

Formaat: A4

Bestandsnaam: 18490tek.dwg

Getekend: MM

Datum : 29-03-2018

BOORPUNTENKAART

grondslag
bedomkwaltbureau

Kamerik
Nijverheidsweg 7, 3471 GZ
Tel: 0348-402103
Fax: 0348-402703

Heerhugowaard
Galileistraat 69, 1704 SE
Tel: 072-5729457
Fax: 072-5721744

Steenwijk
Oevers 16, 8331 VC
Tel: 0521-521924
Fax: 0521-521928

Opdrachtgever:
Gemeente Houten


Project: Loerik VI (nabij Spoor 51) te Houten

Project nummer: 18490, YH


BIJLAGE II

Legenda (conform NEN 5104)


grind

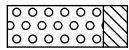


Grind, siltig

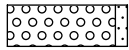


Grind, zwak zandig

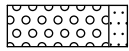

Grind, matig zandig

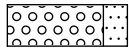


Grind, sterk zandig

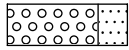


Grind, uiterst zandig

zand

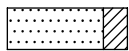


Zand, kleiig

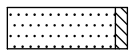


Zand, zwak siltig



Zand, matig siltig

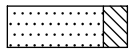

Zand, sterk siltig

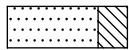


Zand, uiterst siltig

veen




Veen, mineraalarm

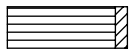

Veen, zwak kleiig



Veen, sterk kleiig

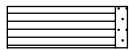

Veen, zwak zandig




Veen, sterk zandig


klei




Klei, zwak siltig

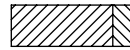


Klei, matig siltig

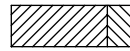


Klei, sterk siltig

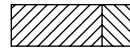


Klei, uiterst siltig

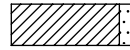

Klei, zwak zandig

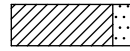


Klei, matig zandig

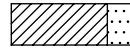

Klei, sterk zandig

leem

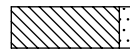


Leem, zwak zandig




Leem, sterk zandig


overige toevoegingen

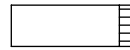


zwak humeus

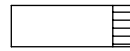


matig humeus

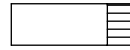


sterk humeus

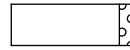

zwak grindig

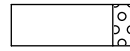

matig grindig

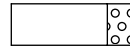

sterk grindig

geur

○ geen geur

◐ zwakke geur

◑ matige geur

◒ sterke geur

◑ uiterste geur

olie

□ geen olie-water reactie

◐ zwakke olie-water reactie

◑ matige olie-water reactie

◒ sterke olie-water reactie

◑ uiterste olie-water reactie

p.i.d.-waarde

◐ >0

◑ >1

◒ >10

◑ >100

◒ >1000

◑ >10000

monsters

◐ geroerd monster

◑ ongeroerd monster

overig

▲ bijzonder bestanddeel


◐ Gemiddeld hoogste grondwaterstand

◑ grondwaterstand

◒ Gemiddeld laagste grondwaterstand




slib

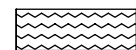


water


peilbuis

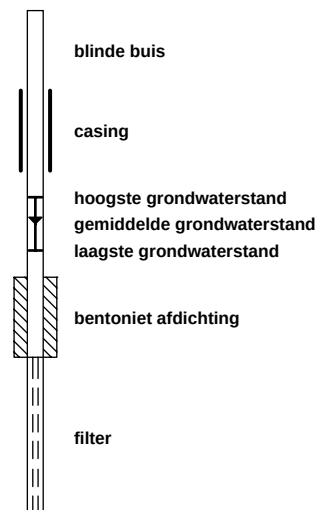


Boring: 201

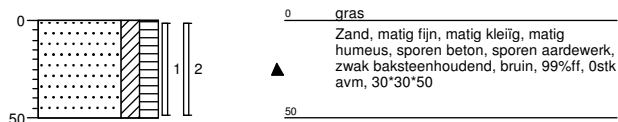


Boring: 202

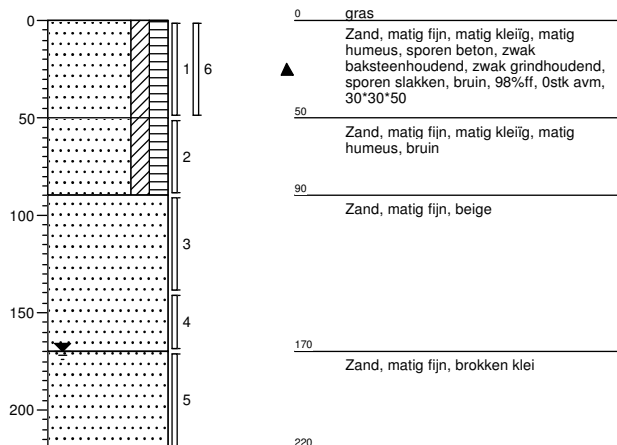


Boring: 203

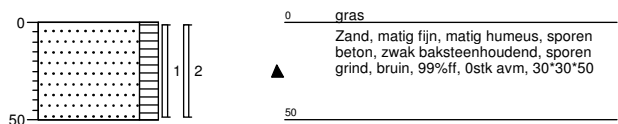


Boring: 204

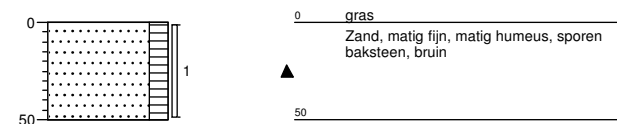


Boring: 205

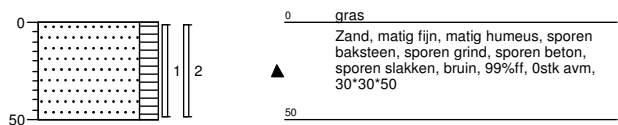


Boring: 206

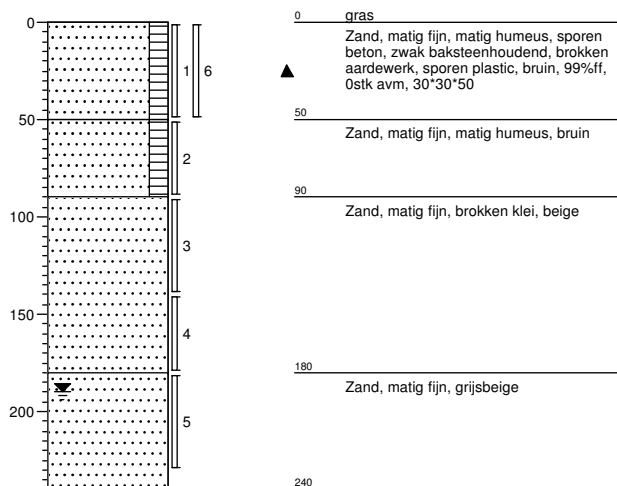


Boring: 207

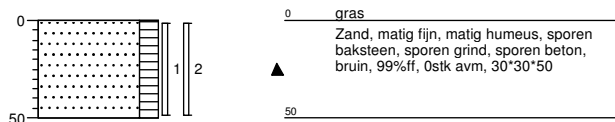


Boring: 208

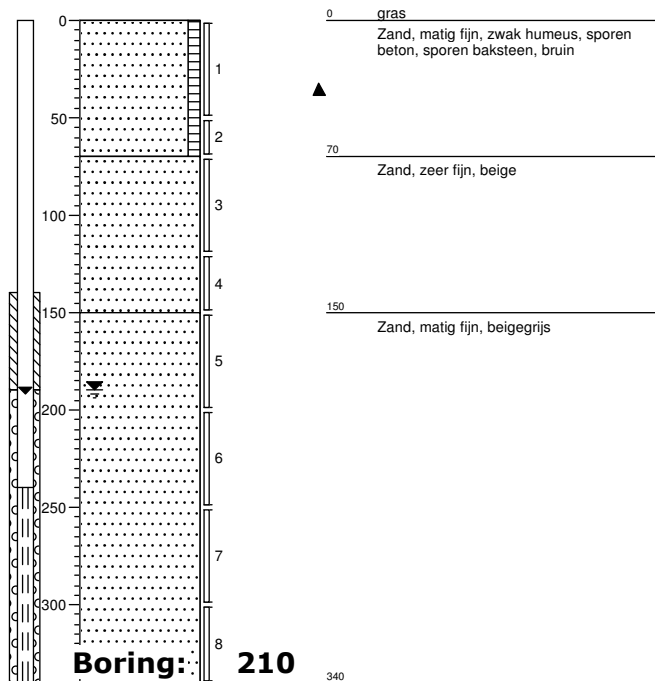


Boring: 209

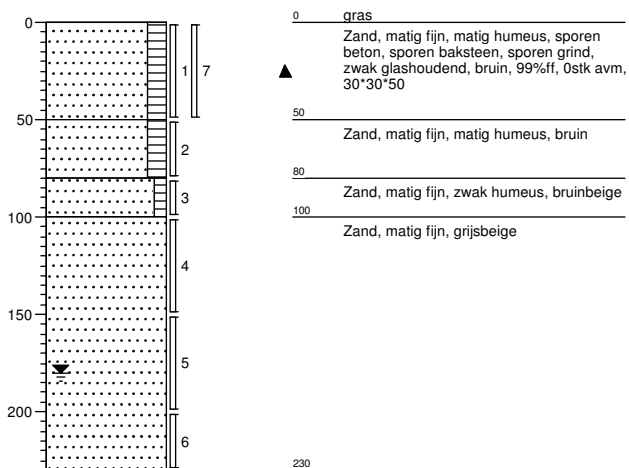


Boring: 210

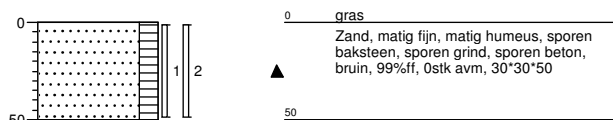


Boring: 211

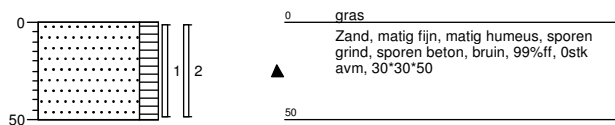


Boring: 212

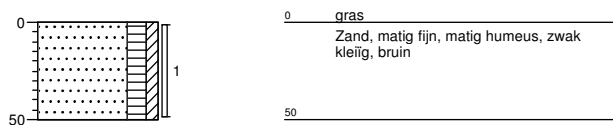


Boring: 213

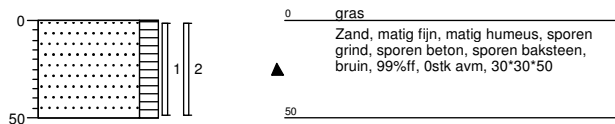


Boring: 214

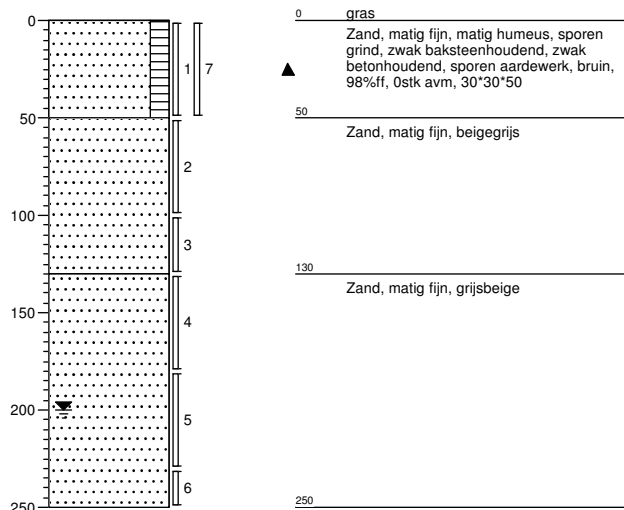

Boring: 215

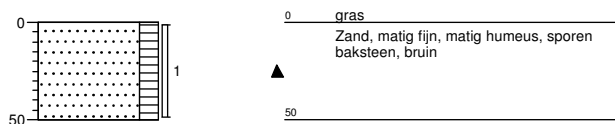

Boring: 216

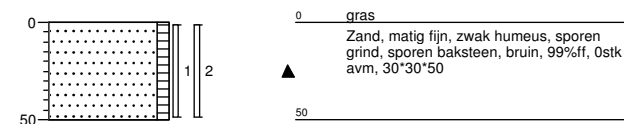

BIJLAGE III

Project	18490-HET SPOOR						
Certificaten	750723						
Toetsing	T.12 - Beoordeling kwaliteit van grond volgens Wbb						
Toetsversie	BoToVa 3.0.0				Toetsdatum: 28 maart 2018 08:26		

Monsterreferentie	5628805						
Monsteromschrijving	MM1 201 (0-50) 202 (0-50) 203 (0-50)						
Analyse	Eenheid	Analyseseres.	Gestand.Res.	Toetsoordeel	AW	T	I

Lutum/Humus

Organische stof	% (m/m ds)	3.1	10				
Lutum	% (m/m ds)	10.5	25				

Droogrest

droge stof	%	84.2	84.2	@			
------------	---	------	-------------	---	--	--	--

Metalen ICP-AES

barium (Ba)	mg/kg ds	88	170	@			
cadmium (Cd)	mg/kg ds	< 0.2	< 0.20	-	0.6	6.8	13
kobalt (Co)	mg/kg ds	4.7	8.6	-	15	102.5	190
koper (Cu)	mg/kg ds	32	50	1.2 AW	40	115	190
kwik (Hg) (niet vluchtig)	mg/kg ds	0.22	0.28	1.8 AW	0.15	18.075	36
lood (Pb)	mg/kg ds	35	47	-	50	290	530
molybdeen (Mo)	mg/kg ds	< 1.5	< 1.0	-	1.5	95.75	190
nikkel (Ni)	mg/kg ds	15	26	-	35	67.5	100
zink (Zn)	mg/kg ds	100	160	1.2 AW	140	430	720

Minerale olie

minerale olie (florisil clean-up)	mg/kg ds	< 35	< 79	-	190	2595	5000
-----------------------------------	----------	------	----------------	---	-----	------	------

Sommaties

som PAK (10)	mg/kg ds	0.58	0.58	-	1.5	20.75	40
--------------	----------	------	-------------	---	-----	-------	----

Sommaties

som PCBs (7)	mg/kg ds	0.005	< 0.016	-	0.02	0.51	1
--------------	----------	-------	-------------------	---	------	------	---

Monsterreferentie	5628806							
Monsteromschrijving	MM2 205 (0-50) 206 (0-50) 209 (0-50) 213 (0-50) 214 (0-50)							
Analyse	Eenheid	Analyseseres.	Gestand.Res.	Toetsoordeel	AW	T	I	
<i>Lutum/Humus</i>								
Organische stof	% (m/m ds)	2.9	10					
Lutum	% (m/m ds)	4.4	25					
<i>Droogrest</i>								
droge stof	%	85.1	85.1	@				
<i>Metalen ICP-AES</i>								
barium (Ba)	mg/kg ds	65	190	@				
cadmium (Cd)	mg/kg ds	< 0.2	< 0.22	-	0.6	6.8	13	
kobalt (Co)	mg/kg ds	3.7	10	-	15	102.5	190	
koper (Cu)	mg/kg ds	18	33	-	40	115	190	
kwik (Hg) (niet vluchtig)	mg/kg ds	0.15	0.21	1.4 AW	0.15	18.075	36	
lood (Pb)	mg/kg ds	22	33	-	50	290	530	
molybdeen (Mo)	mg/kg ds	< 1.5	< 1.0	-	1.5	95.75	190	
nikkel (Ni)	mg/kg ds	12	29	-	35	67.5	100	
zink (Zn)	mg/kg ds	61	130	-	140	430	720	
<i>Minerale olie</i>								
minerale olie (florisil clean-up)	mg/kg ds	< 35	< 84	-	190	2595	5000	
<i>Sommaties</i>								
som PAK (10)	mg/kg ds	0.84	0.84	-	1.5	20.75	40	
<i>Sommaties</i>								
som PCBs (7)	mg/kg ds	0.005	< 0.017	-	0.02	0.51	1	

Monsterreferentie	5628807							
Monsteromschrijving	MM3 207 (0-50) 210 (0-50) 211 (0-50) 216 (0-50)							
Analyse	Eenheid	Analyseseres.	Gestand.Res.	Toetsoordeel	AW	T	I	
<i>Lutum/Humus</i>								
Organische stof	% (m/m ds)	3.0	10					
Lutum	% (m/m ds)	6.3	25					
<i>Droogrest</i>								
droge stof	%	84.6	84.6	@				
<i>Metalen ICP-AES</i>								
barium (Ba)	mg/kg ds	61	150	@				
cadmium (Cd)	mg/kg ds	< 0.2	< 0.22	-	0.6	6.8	13	
kobalt (Co)	mg/kg ds	4	9.6	-	15	102.5	190	
koper (Cu)	mg/kg ds	16	28	-	40	115	190	
kwik (Hg) (niet vluchtig)	mg/kg ds	0.14	0.19	1.2 AW	0.15	18.075	36	
lood (Pb)	mg/kg ds	17	24	-	50	290	530	
molybdeen (Mo)	mg/kg ds	< 1.5	< 1.0	-	1.5	95.75	190	
nikkel (Ni)	mg/kg ds	13	28	-	35	67.5	100	
zink (Zn)	mg/kg ds	53	100	-	140	430	720	
<i>Minerale olie</i>								
minerale olie (florisil clean-up)	mg/kg ds	< 35	< 82	-	190	2595	5000	
<i>Sommaties</i>								
som PAK (10)	mg/kg ds	0.5	0.50	-	1.5	20.75	40	
<i>Sommaties</i>								
som PCBs (7)	mg/kg ds	0.005	< 0.016	-	0.02	0.51	1	

Monsterreferentie		5628808						
Monsteromschrijving		MM4 202 (90-140) 206 (50-90) 208 (120-150) 209 (50-80) 214 (50-100)						
Analyse	Eenheid	Analyseseres.	Gestand.Res.	Toetsoordeel	AW	T	I	
<i>Lutum/Humus</i>								
Organische stof	% (m/m ds)	1.6	10					
Lutum	% (m/m ds)	5.2	25					
<i>Droogrest</i>								
droge stof	%	85.7	85.7	@				
<i>Metalen ICP-AES</i>								
barium (Ba)	mg/kg ds	63	170	@				
cadmium (Cd)	mg/kg ds	< 0.2	< 0.23	-	0.6	6.8	13	
kobalt (Co)	mg/kg ds	4	10	-	15	102.5	190	
koper (Cu)	mg/kg ds	17	32	-	40	115	190	
kwik (Hg) (niet vluchtig)	mg/kg ds	0.16	0.22	1.5 AW	0.15	18.075	36	
lood (Pb)	mg/kg ds	35	52	1.0 AW	50	290	530	
molybdeen (Mo)	mg/kg ds	< 1.5	< 1.0	-	1.5	95.75	190	
nikkel (Ni)	mg/kg ds	13	30	-	35	67.5	100	
zink (Zn)	mg/kg ds	72	150	1.0 AW	140	430	720	
<i>Minerale olie</i>								
minerale olie (florisil clean-up)	mg/kg ds	< 35	< 120	-	190	2595	5000	
<i>Sommaties</i>								
som PAK (10)	mg/kg ds	6.4	6.4	4.3 AW	1.5	20.75	40	
<i>Sommaties</i>								
som PCBs (7)	mg/kg ds	0.005	< 0.024	-	0.02	0.51	1	
Legenda								
@	Geen toetsoordeel mogelijk							
x AW	x maal Achtergrondwaarde							
-	<= Achtergrondwaarde							

Project	18490-HET SPOOR						
Certificaten	754069						
Toetsing	T.13 - Beoordeling kwaliteit van grondwater volgens Wbb						
Toetsversie	BoToVa 2.0.0			Toetsdatum: 11 april 2018 17:16			

Monsterreferentie	5637825						
Monsteromschrijving	208-1-1 208 (240-340)						
Analyse	Eenheid	Analyseres.		Toetsoordeel	S	T	I

Metalen ICP-MS (opgelost)

barium (Ba)	µg/l	130	2.6 S	50	337.5	625
cadmium (Cd)	µg/l	< 0.2	-	0.4	3.2	6
kobalt (Co)	µg/l	< 2	-	20	60	100
koper (Cu)	µg/l	2.8	-	15	45	75
Kwik (Hg) (niet vluchtig)	µg/l	< 0.05	-	0.05	0.175	0.3
lood (Pb)	µg/l	< 2	-	15	45	75
molybdeen (Mo)	µg/l	< 2	-	5	152.5	300
nikkel (Ni)	µg/l	7.4	-	15	45	75
zink (Zn)	µg/l	< 10	-	65	432.5	800

Minerale olie

minerale olie (florisil clean-up)	µg/l	< 50	-	50	325	600
-----------------------------------	------	------	---	----	-----	-----

Vluchtige aromaten

benzeen	µg/l	< 0.2	-	0.2	15.1	30
ethylbenzeen	µg/l	< 0.2	-	4	77	150
naftaleen	µg/l	< 0.02	-	0.01	35.005	70
o-xyleen	µg/l	< 0.1	-	-	-	-
styreen	µg/l	< 0.2	-	6	153	300
tolueen	µg/l	< 0.2	-	7	503.5	1000
xyleen (som m+p)	µg/l	< 0.2	-	-	-	-

Sommaties aromaten

som xylenen	µg/l	0.2	-	0.2	35.1	70
-------------	------	-----	---	-----	------	----

Vluchtige chlooralifaten

1,1,1-trichloorethaan	µg/l	< 0.1	-	0.01	150.005	300
1,1,2-trichloorethaan	µg/l	< 0.1	-	0.01	65.005	130
1,1-dichloorethaan	µg/l	< 0.2	-	7	453.5	900
1,1-dichlooretheen	µg/l	< 0.1	-	0.01	5.005	10
1,1-dichloorpropaan	µg/l	< 0.2	-	-	-	-
1,2-dichloorethaan	µg/l	< 0.2	-	7	203.5	400
1,2-dichloorpropaan	µg/l	< 0.2	-	-	-	-
1,3-dichloorpropaan	µg/l	< 0.2	-	-	-	-
cis-1,2-dichlooretheen	µg/l	< 0.1	-	-	-	-
dichloormethaan	µg/l	< 0.2	-	0.01	500.005	1000
monochlooretheen (vinylchlori	µg/l	< 0.2	-	0.01	2.505	5
tetrachlooretheen	µg/l	< 0.1	-	0.01	20.005	40
tetrachloormethaan	µg/l	< 0.1	-	0.01	5.005	10
trans-1,2-dichlooretheen	µg/l	< 0.1	-	-	-	-
trichlooretheen	µg/l	< 0.2	-	24	262	500
trichloormethaan	µg/l	< 0.2	-	6	203	400

Sommaties

som C+T dichlooretheen	µg/l	0.1	-	0.01	10.005	20
som dichloorpropanen	µg/l	0.4	-	0.8	40.4	80

Vluchtige gehalogeneerde alifaten - divers

tribroommethaan (bromoform	µg/l	< 0.2	@	-	-	630
----------------------------	------	-------	---	---	---	-----

Toetsoordeel monster 5637825:	Overschrijding Streefwaarde
-------------------------------	-----------------------------

Legenda	
@	Geen toetsoordeel mogelijk
-	<= Streefwaarde
x S	x maal Streefwaarde

BIJLAGE IV

Grondslag Kamerik
T.a.v. mevrouw
Nijverheidsweg 7
3471 GZ KAMERIK

Uw kenmerk : 18490-HET SPOOR
Ons kenmerk : Project 750723
Validatieref. : 750723_certificaat_v1
Opdrachtverificatiecode: ZFNP-RDLH-ZKEM-OCNP
Bijlage(n) : 3 tabel(len) + 2 bijlage(n)

Amsterdam, 28 maart 2018

Hierbij zend ik u de resultaten van het laboratoriumonderzoek dat op uw verzoek is uitgevoerd in de door u aangeboden monsters.

De resultaten hebben uitsluitend betrekking op de monsters, zoals die door u voor analyse ter beschikking werden gesteld.

Het onderzoek is, met uitzondering van eventueel uitbesteed onderzoek, uitgevoerd door Eurofins Omegam volgens de methoden zoals ze zijn vastgelegd in het geldende accreditatie-certificaat L086 en/of in de bundel "Analysevoorschriften Eurofins Omegam". De in dit onderzoek uitgevoerde onderzoeksmethoden van de geaccrediteerde analyses zijn in een aparte bijlage als onderdeel van dit analyse-certificaat opgenomen. De methoden zijn, voor zover mogelijk, ontleend aan de accreditatieprogramma's/schema's en NEN- EN- en/of ISO-voorschriften.

Ik wijs u erop dat het analyse-certificaat alleen in zijn geheel mag worden gereproduceerd. Ik vertrouw erop uw opdracht volledig en naar tevredenheid te hebben uitgevoerd. Heeft u naar aanleiding van deze rapportage nog vragen, dan verzoek ik u contact op te nemen met onze klantenservice.

Hoogachtend,
namens Eurofins Omegam,



Ing. J. Tukker
Manager productie

Op dit certificaat zijn onze algemene voorwaarden van toepassing.
Dit analyse-certificaat mag niet anders dan in zijn geheel worden gereproduceerd.

Eurofins Omegam B.V.
H.J.E. Wenckbachweg 120
NL-1114 AD Amsterdam-Duivendrecht
Nederland

T +31-(0)20-597 66 80
CSOmegam@eurofins.com
www.omegam.nl

IBAN NL 16 BNPA 0227667980
BIC BNPANL2A
BTW nr. NL8139.67.132.B01
KvK nr. 34215654

ANALYSECERTIFICAAT

Project code : 750723
 Project omschrijving : 18490-HET SPOOR
 Opdrachtgever : Grondslag Kamerik

Monsterreferenties

5628805 = MM1 201 (0-50) 202 (0-50) 203 (0-50)
 5628806 = MM2 205 (0-50) 206 (0-50) 209 (0-50) 213 (0-50) 214 (0-50)
 5628807 = MM3 207 (0-50) 210 (0-50) 211 (0-50) 216 (0-50)

Opgegeven bemonsteringsdatum	20/03/2018	20/03/2018	20/03/2018
Ontvangstdatum opdracht	21/03/2018	21/03/2018	21/03/2018
Startdatum	21/03/2018	21/03/2018	21/03/2018
Monstercode	5628805	5628806	5628807
Matrix	Grond	Grond	Grond

Monstervoorbewerking

	uitgevoerd	uitgevoerd	uitgevoerd
S AS3000 (steekmonster)	n.v.t.	n.v.t.	n.v.t.
S gewicht artefact g	n.v.t.	n.v.t.	n.v.t.
S soort artefact	n.v.t.	n.v.t.	n.v.t.
S voorbewerking AS3000	uitgevoerd	uitgevoerd	uitgevoerd

Algemeen onderzoek - fysisch

S droge stof	%	84,2	84,6
S organische stof (gec. voor lutum)	% (m/m ds)	3,1	3,0
S lutumgehalte (pipetmethode)	% (m/m ds)	10,5	6,3

Anorganische parameters - metalen

S barium (Ba)	mg/kg ds	88	61
S cadmium (Cd)	mg/kg ds	< 0,20	< 0,20
S kobalt (Co)	mg/kg ds	4,7	4,0
S koper (Cu)	mg/kg ds	32	16
S kwik (Hg) (niet vluchtig)	mg/kg ds	0,22	0,14
S lood (Pb)	mg/kg ds	35	17
S molybdeen (Mo)	mg/kg ds	< 1,5	< 1,5
S nikkel (Ni)	mg/kg ds	15	13
S zink (Zn)	mg/kg ds	100	53

Organische parameters - niet aromatisch

S minerale olie (florisil clean-up)	mg/kg ds	< 35	< 35

Organische parameters - aromatisch

Polycyclische koolwaterstoffen:

S naftaleen	mg/kg ds	< 0,05	< 0,05
S fenantreen	mg/kg ds	< 0,05	0,08
S anthraceen	mg/kg ds	< 0,05	0,07
S fluoranteen	mg/kg ds	0,12	0,16
S benzo(a)antraceen	mg/kg ds	0,06	0,07
S chryseen	mg/kg ds	0,10	0,12
S benzo(k)fluoranteen	mg/kg ds	< 0,05	0,07
S benzo(a)pyreen	mg/kg ds	0,06	0,08
S benzo(ghi)peryleen	mg/kg ds	0,06	0,08
S indeno(1,2,3-cd)pyreen	mg/kg ds	< 0,05	0,07
S som PAK (10)	mg/kg ds	0,58	0,84

Organische parameters - gehalogeneerd

Polychloorbifenylen:

S PCB -28	mg/kg ds	< 0,001	< 0,001
S PCB -52	mg/kg ds	< 0,001	< 0,001
S PCB -101	mg/kg ds	< 0,001	< 0,001
S PCB -118	mg/kg ds	< 0,001	< 0,001
S PCB -138	mg/kg ds	< 0,001	< 0,001
S PCB -153	mg/kg ds	< 0,001	< 0,001
S PCB -180	mg/kg ds	< 0,001	< 0,001
S som PCBs (7)	mg/kg ds	0,005	0,005

Dit analyse-certificaat, inclusief voorblad en eventuele bijlage(n), mag niet anders dan in zijn geheel worden gereproduceerd.

- De met een 'Q' gemerkte analyses zijn door RvA geaccrediteerd (registratienummer L086).

- De met een 'S' gemerkte analyses zijn door RvA geaccrediteerd (L086) en op basis van het schema AS 3000 erkend.

Opdrachtverificatiecode: ZFNP-RDLH-ZKEM-OCNP

Ref.: 750723_certificaat_v1

ANALYSECERTIFICAAT

Project code : 750723
 Project omschrijving : 18490-HET SPOOR
 Opdrachtgever : Grondslag Kamerik

Monsterreferenties

5628808 = MM4 202 (90-140) 206 (50-90) 208 (120-150) 209 (50-80) 214 (50-100)

Opgegeven bemonsteringsdatum : 20/03/2018
 Ontvangstdatum opdracht : 21/03/2018
 Startdatum : 21/03/2018
 Monstercode : 5628808
 Matrix : Grond

Monstervoorbewerking

S AS3000 (steekmonster)		uitgevoerd
S gewicht artefact	g	n.v.t.
S soort artefact		n.v.t.
S voorbewerking AS3000		uitgevoerd

Algemeen onderzoek - fysisch

S droge stof	%	85,7
S organische stof (gec. voor lutum)	% (m/m ds)	1,6
S lutumgehalte (pipetmethode)	% (m/m ds)	5,2

Anorganische parameters - metalen

S barium (Ba)	mg/kg ds	63
S cadmium (Cd)	mg/kg ds	< 0,20
S kobalt (Co)	mg/kg ds	4,0
S koper (Cu)	mg/kg ds	17
S kwik (Hg) (niet vluchtig)	mg/kg ds	0,16
S lood (Pb)	mg/kg ds	35
S molybdeen (Mo)	mg/kg ds	< 1,5
S nikkel (Ni)	mg/kg ds	13
S zink (Zn)	mg/kg ds	72

Organische parameters - niet aromatisch

S minerale olie (florisil clean-up)	mg/kg ds	< 35
-------------------------------------	----------	------

Organische parameters - aromatisch

Polycyclische koolwaterstoffen:

S naftaleen	mg/kg ds	< 0,05
S fenantreen	mg/kg ds	0,30
S anthraceen	mg/kg ds	0,19
S fluoranteen	mg/kg ds	1,4
S benzo(a)antracene	mg/kg ds	0,76
S chryseen	mg/kg ds	0,95
S benzo(k)fluoranteen	mg/kg ds	0,54
S benzo(a)pyreen	mg/kg ds	0,84
S benzo(ghi)peryleen	mg/kg ds	0,71
S indeno(1,2,3-cd)pyreen	mg/kg ds	0,65
S som PAK (10)	mg/kg ds	6,4

Organische parameters - gehalogeneerd

Polychloorbifenylen:

S PCB -28	mg/kg ds	< 0,001
S PCB -52	mg/kg ds	< 0,001
S PCB -101	mg/kg ds	< 0,001
S PCB -118	mg/kg ds	< 0,001
S PCB -138	mg/kg ds	< 0,001
S PCB -153	mg/kg ds	< 0,001
S PCB -180	mg/kg ds	< 0,001
S som PCBs (7)	mg/kg ds	0,005

Dit analyse-certificaat, inclusief voorblad en eventuele bijlage(n), mag niet anders dan in zijn geheel worden gereproduceerd.

- De met een 'Q' gemerkte analyses zijn door RvA geaccrediteerd (registratienummer L086).

- De met een 'S' gemerkte analyses zijn door RvA geaccrediteerd (L086) en op basis van het schema AS 3000 erkend.

Opdrachtverificatiecode: ZFNP-RDLH-ZKEM-OCNP

Ref.: 750723_certificaat_v1

ANALYSECERTIFICAAT

Project code : 750723
Project omschrijving : 18490-HET SPOOR
Opdrachtgever : Grondslag Kamerik

Opmerkingen m.b.t. analyses

Opmerking(en) algemeen

Organische stof gehalte (gecorrigeerd voor lutum en vrij ijzer in de vorm van Fe₂O₃)

Het organische stofgehalte is gecorrigeerd voor het in het analysecertificaat gerapporteerde lutumgehalte. Indien het lutumgehalte niet is gerapporteerd is de correctie uitgevoerd met een lutumgehalte van 5,4% (gemiddeld lutumgehalte Nederlandse bodem, AS3010/AS3210, prestatieblad organische stofgehalte in grond/waterbodem). Indien het vrij ijzergehalte is bepaald en groter is dan 5 % m/m, is bij de berekening van het organische stof gecorrigeerd voor dat gehalte aan vrij ijzer.

Sommatie van concentraties voor groepsparameters

De sommatie is uitgevoerd volgens AS3000 paragraaf 2.5.2 en bijlage 3.

ANALYSECERTIFICAAT

Project code : 750723
Project omschrijving : 18490-HET SPOOR
Opdrachtgever : Grondslag Kamerik

Mengschema's

Uw referentie: MM1 201 (0-50) 202 (0-50) 203 (0-50)
Monstercode: 5628805

<i>monster</i>	<i>diepte</i>	<i>potnr</i>
201	0-0.5	2711304AA
202	0-0.5	2711300AA
203	0-0.5	2711307AA

Uw referentie: MM2 205 (0-50) 206 (0-50) 209 (0-50) 213 (0-50) 214 (0-50)
Monstercode: 5628806

<i>monster</i>	<i>diepte</i>	<i>potnr</i>
205	0-0.5	2711302AA
206	0-0.5	2711119AA
209	0-0.5	2711299AA
213	0-0.5	2711270AA
214	0-0.5	2711238AA

Uw referentie: MM3 207 (0-50) 210 (0-50) 211 (0-50) 216 (0-50)
Monstercode: 5628807

<i>monster</i>	<i>diepte</i>	<i>potnr</i>
207	0-0.5	2711258AA
210	0-0.5	2711123AA
211	0-0.5	2711256AA
216	0-0.5	2711275AA

Uw referentie: MM4 202 (90-140) 206 (50-90) 208 (120-150) 209 (50-80) 214 (50-100)
Monstercode: 5628808

<i>monster</i>	<i>diepte</i>	<i>potnr</i>
202	0.9-1.4	2711308AA
206	0.5-0.9	2711127AA
208	1.2-1.5	2711311AA
209	0.5-0.8	2711126AA
214	0.5-1	2711271AA

ANALYSECERTIFICAAT

Project code : 750723
Project omschrijving : 18490-HET SPOOR
Opdrachtgever : Grondslag Kamerik

Analysemethoden in Grond (AS3000)

AS3000

In dit analysecertificaat zijn de met 'S' gemerkte analyses uitgevoerd volgens de analysemethoden beschreven in het "Accreditatieschema Laboratoriumanalyses voor grond-, waterbodembodem- en grondwateronderzoek (AS SIKB 3000)". Het laboratoriumonderzoek is uitgevoerd volgens de onderstaande analysemethoden. Deze analyses zijn vastgelegd in het geldende accreditatie-certificaat met bijbehorende verrichtingenlijst L086 van Eurofins Omegam BV.

voorbewerking AS3000	: Conform AS3000 en NEN-EN 16179
Droge stof	: Conform AS3010 prestatieblad 2
Organische stof (gec. voor lutum)	: Conform AS3010 prestatieblad 3 en gelijkwaardig aan NEN 5754
Lutumgehalte (pipetmethode)	: Conform AS3010 prestatieblad 4; gelijkwaardig aan NEN 5753
Barium (Ba)	: Conform AS3010 prestatieblad 5; NEN 6966 en destructie conform NEN 6961
Cadmium (Cd)	: Conform AS3010 prestatieblad 5; NEN 6966 en destructie conform NEN 6961
Kobalt (Co)	: Conform AS3010 prestatieblad 5; NEN 6966 en destructie conform NEN 6961
Koper (Cu)	: Conform AS3010 prestatieblad 5; NEN 6966 en destructie conform NEN 6961
Kwik (Hg) (niet vluchtig)	: Conform AS3010 prestatieblad 5; NEN-ISO 16772 en destructie conform NEN 6961
Lood (Pb)	: Conform AS3010 prestatieblad 5; NEN 6966 en destructie conform NEN 6961
Molybdeen (Mo)	: Conform AS3010 prestatieblad 5; NEN 6966 en destructie conform NEN 6961
Nikkel (Ni)	: Conform AS3010 prestatieblad 5; NEN 6966 en destructie conform NEN 6961
Zink (Zn)	: Conform AS3010 prestatieblad 5; NEN 6966 en destructie conform NEN 6961
Minerale olie (florisil clean-up)	: Conform AS3010 prestatieblad 7
PAKs	: Conform AS3010 prestatieblad 6
PCBs	: Conform AS3010 prestatieblad 8

Grondslag Kamerik
T.a.v. de heer
Nijverheidsweg 7
3471 GZ KAMERIK

Uw kenmerk : 18490-HET SPOOR
Ons kenmerk : Project 754069
Validatieref. : 754069_certificaat_v1
Opdrachtverificatiecode: JRTX-USYW-GTAN-GCQJ
Bijlage(n) : 2 tabel(len) + 2 bijlage(n)

Amsterdam, 10 april 2018

Hierbij zend ik u de resultaten van het laboratoriumonderzoek dat op uw verzoek is uitgevoerd in de door u aangeboden monsters.

De resultaten hebben uitsluitend betrekking op de monsters, zoals die door u voor analyse ter beschikking werden gesteld.

Het onderzoek is, met uitzondering van eventueel uitbesteed onderzoek, uitgevoerd door Eurofins Omegam volgens de methoden zoals ze zijn vastgelegd in het geldende accreditatie-certificaat L086 en/of in de bundel "Analysevoorschriften Eurofins Omegam". De in dit onderzoek uitgevoerde onderzoeksmethoden van de geaccrediteerde analyses zijn in een aparte bijlage als onderdeel van dit analyse-certificaat opgenomen. De methoden zijn, voor zover mogelijk, ontleend aan de accreditatieprogramma's/schema's en NEN- EN- en/of ISO-voorschriften.

Ik wijs u erop dat het analyse-certificaat alleen in zijn geheel mag worden gereproduceerd. Ik vertrouw erop uw opdracht volledig en naar tevredenheid te hebben uitgevoerd. Heeft u naar aanleiding van deze rapportage nog vragen, dan verzoek ik u contact op te nemen met onze klantenservice.

Hoogachtend,
namens Eurofins Omegam,

Manager
productie

Op dit certificaat zijn onze algemene voorwaarden van toepassing.
Dit analyse-certificaat mag niet anders dan in zijn geheel worden gereproduceerd.

Eurofins Omegam B.V.
H.J.E. Wenckbachweg 120
NL-1114 AD Amsterdam-Duivendrecht
Nederland

T +31-(0)20-597 66 80
CSOmegam@eurofins.com
www.omegam.nl

IBAN NL 16 BNPA 0227667980
BIC BNPANL2A
BTW nr. NL8139.67.132.B01
KvK nr. 34215654

ANALYSECERTIFICAAT

Project code : 754069
 Project omschrijving : 18490-HET SPOOR
 Opdrachtgever : Grondslag Kamerik

Monsterreferenties
 5637825 = 208-1-1 208 (240-340)

Opgegeven bemonsteringsdatum : 03/04/2018
 Ontvangstdatum opdracht : 03/04/2018
 Startdatum : 03/04/2018
 Monstercode : 5637825
 Matrix : Grondwater

Anorganische parameters - metalen

Metalen ICP-MS (opgelost):

S barium (Ba)	µg/l	130
S cadmium (Cd)	µg/l	< 0,2
S kobalt (Co)	µg/l	< 2
S koper (Cu)	µg/l	2,8
S Kwik (Hg) (niet vluchtig)	µg/l	< 0,05
S lood (Pb)	µg/l	< 2
S molybdeen (Mo)	µg/l	< 2
S nikkel (Ni)	µg/l	7,4
S zink (Zn)	µg/l	< 10

Organische parameters - niet aromatisch

S minerale olie (florisil clean-up)	µg/l	< 50
-------------------------------------	------	------

Organische parameters - aromatisch

Vluchtige aromaten:

S benzeen	µg/l	< 0,2
S ethylbenzeen	µg/l	< 0,2
S naftaleen	µg/l	< 0,02
S o-xyleen	µg/l	< 0,1
S styreen	µg/l	< 0,2
S toluen	µg/l	< 0,2
S xyleen (som m+p)	µg/l	< 0,2
S som xylenen	µg/l	0,2

Organische parameters - gehalogeneerd

Vluchtige chlooralifaten:

S 1,1,1-trichloorethaan	µg/l	< 0,1
S 1,1,2-trichloorethaan	µg/l	< 0,1
S 1,1-dichloorethaan	µg/l	< 0,2
S 1,1-dichlooretheen	µg/l	< 0,1
S 1,1-dichloorpropaan	µg/l	< 0,2
S 1,2-dichloorethaan	µg/l	< 0,2
S 1,2-dichloorpropaan	µg/l	< 0,2
S 1,3-dichloorpropaan	µg/l	< 0,2
S cis-1,2-dichlooretheen	µg/l	< 0,1
S dichloormethaan	µg/l	< 0,2
S monochlooretheen (vinylchloride)	µg/l	< 0,2
S tetrachlooretheen	µg/l	< 0,1
S tetrachloormethaan	µg/l	< 0,1
S trans-1,2-dichlooretheen	µg/l	< 0,1
S trichlooretheen	µg/l	< 0,2
S trichloormethaan	µg/l	< 0,2
S som C+T dichlooretheen	µg/l	0,1
S som dichloorpropanen	µg/l	0,4

Vluchtige gehalogeneerde alifaten - divers:

S tribroommethaan (bromoform)	µg/l	< 0,2
-------------------------------	------	-------

Dit analyse-certificaat, inclusief voorblad en eventuele bijlage(n), mag niet anders dan in zijn geheel worden gereproduceerd.

- De met een 'Q' gemerkte analyses zijn door RvA geaccrediteerd (registratienummer L086).

- De met een 'S' gemerkte analyses zijn door RvA geaccrediteerd (L086) en op basis van het schema AS 3000 erkend.

Opdrachtverificatiecode: JRTX-USYW-GTAN-GCQJ

Ref.: 754069_certificaat_v1

ANALYSECERTIFICAAT

Project code : 754069
 Project omschrijving : 18490-HET SPOOR
 Opdrachtgever : Grondslag Kamerik

Opmerkingen m.b.t. analyses

Opmerking(en) algemeen

Sommatie van concentraties voor groepsparameters

De sommatie is uitgevoerd volgens AS3000 paragraaf 2.5.2 en bijlage 3.

ANALYSECERTIFICAAT

Project code : 754069
Project omschrijving : 18490-HET SPOOR
Opdrachtgever : Grondslag Kamerik

Barcodeschema's

Monstercode	Uw referentie	monster	diepte	barcode
5637825	208-1-1 208 (240-340)	208	2.4-3.4	0309395YA
		208	2.4-3.4	0217879MM

ANALYSECERTIFICAAT

Project code	: 754069
Project omschrijving	: 18490-HET SPOOR
Opdrachtgever	: Grondslag Kamerik

Analysemethoden in Grondwater (AS3000)

AS3000

In dit analysecertificaat zijn de met 'S' gemerkte analyses uitgevoerd volgens de analysemethoden beschreven in het "Accreditatieschema Laboratoriumanalyses voor grond-, waterbodembodem- en grondwateronderzoek (AS SIKB 3000)". Het laboratoriumonderzoek is uitgevoerd volgens de onderstaande analysemethoden. Deze analyses zijn vastgelegd in het geldende accreditatie-certificaat met bijbehorende verrichtingenlijst L086 van Eurofins Omegam BV.

Barium (Ba)	: Conform AS3110 prestatieblad 3 en conform NEN-EN-ISO 17294-2
Cadmium (Cd)	: Conform AS3110 prestatieblad 3 en conform NEN-EN-ISO 17294-2
Kobalt (Co)	: Conform AS3110 prestatieblad 3 en conform NEN-EN-ISO 17294-2
Koper (Cu)	: Conform AS3110 prestatieblad 3 en conform NEN-EN-ISO 17294-2
Kwik (Hg) (niet vluchtig)	: Conform AS3110 prestatieblad 3 en conform NEN-EN-ISO 17294-2
Lood (Pb)	: Conform AS3110 prestatieblad 3 en conform NEN-EN-ISO 17294-2
Molybdeen (Mo)	: Conform AS3110 prestatieblad 3 en conform NEN-EN-ISO 17294-2
Nikkel (Ni)	: Conform AS3110 prestatieblad 3 en conform NEN-EN-ISO 17294-2
Zink (Zn)	: Conform AS3110 prestatieblad 3 en conform NEN-EN-ISO 17294-2
Minerale olie (florisil clean-up)	: Conform AS3110 prestatieblad 5
Aromaten (BTEXXN)	: Conform AS3130 prestatieblad 1
Styreen	: Conform AS3130 prestatieblad 1
Chlooralifaten	: Conform AS3130 prestatieblad 1
Vinylchloride	: Conform AS3130 prestatieblad 1

Grondslag Kamerik
T.a.v. mevrouw Y. Haarhuis
Nijverheidsweg 7
3471 GZ KAMERIK

Uw kenmerk : 18490-HET SPOOR
Ons kenmerk : Project 750707
Validatieref. : 750707_certificaat_v1
Opdrachtverificatiecode: TLOF-XYVQ-WYGM-UQNW
Bijlage(n) : 3 tabel(len) + 2 bijlage(n)

Amsterdam, 28 maart 2018

Hierbij zend ik u de resultaten van het laboratoriumonderzoek dat op uw verzoek is uitgevoerd in de door u aangeboden monsters.

De resultaten hebben uitsluitend betrekking op de monsters, zoals die door u voor analyse ter beschikking werden gesteld.

Het onderzoek is, met uitzondering van eventueel uitbesteed onderzoek, uitgevoerd door Eurofins Omegam volgens de methoden zoals ze zijn vastgelegd in het geldende accreditatie-certificaat L086 en/of in de bundel "Analysevoorschriften Eurofins Omegam". De in dit onderzoek uitgevoerde onderzoeksmethoden van de geaccrediteerde analyses zijn in een aparte bijlage als onderdeel van dit analyse-certificaat opgenomen. De methoden zijn, voor zover mogelijk, ontleend aan de accreditatieprogramma's/schema's en NEN- EN- en/of ISO-voorschriften.

Ik wijs u erop dat het analyse-certificaat alleen in zijn geheel mag worden gereproduceerd. Ik vertrouw erop uw opdracht volledig en naar tevredenheid te hebben uitgevoerd. Heeft u naar aanleiding van deze rapportage nog vragen, dan verzoek ik u contact op te nemen met onze klantenservice.

Hoogachtend,
namens Eurofins Omegam,

Manager
productie

Op dit certificaat zijn onze algemene voorwaarden van toepassing.
Dit analyse-certificaat mag niet anders dan in zijn geheel worden gereproduceerd.

Eurofins Omegam B.V.
H.J.E. Wenckbachweg 120
NL-1114 AD Amsterdam-Duivendrecht
Nederland

T +31-(0)20-597 66 80
CSOmegam@eurofins.com
www.omegam.nl

IBAN NL 16 BNPA 0227667980
BIC BNPANL2A
BTW nr. NL8139.67.132.B01
KvK nr. 34215654

ANALYSECERTIFICAAT

Project code : 750707
 Project omschrijving : 18490-HET SPOOR
 Opdrachtgever : Grondslag Kamerik

Monstercode : 5628777
 Uw referentie : A1 201 (0-50) 202 (0-50) 203 (0-50) 205 (0-50) 206 (0-50) 207 (0-50)
 Opgegeven bemonsteringsdatum : 20/03/2018

Asbestonderzoek

Initialen analist : K.A.
 Datum geanalyseerd : 28-03-2018

Analyse is uitgevoerd conform NEN 5898 (S).

Massa aangeleverde monster : 32490 g
 Droge massa aangeleverde monster : 27681 g
 Percentage droogrest : 85,2 m/m %
 Type zieving : nat

zeef fractie (mm)	massa zeef fractie (gram)	percentage zeef fractie (m/m %)	massa onderzocht (gram)	percentage onderzocht (m/m %)	aantal asbest (deeltjes)	massa asbest-houdend materiaal (mg)
<0,5 mm	26996,6	98,5	18,3	0,07	n.v.t.	n.v.t.
0,5-1 mm	61,2	0,2	59,4	97,06	0	0,0
1-2 mm	42,4	0,2	40,7	95,99	0	0,0
2-4 mm	32,0	0,1	32,0	100,00	0	0,0
4-8 mm	72,2	0,3	72,2	100,00	0	0,0
8-20 mm	200,5	0,7	200,5	100,00	0	0,0
>20 mm	3,9	0,0	3,9	100,00	0	0,0
Totaal	27408,8	100,0	427,0		0	0,0

zeef fractie (mm)	asbest totaal			serpentiijn asbest			amfibool asbest		
	gehalte asbest (mg/kg ds)	ondergrens (mg/kg ds)	bovengrens (mg/kg ds)	gehalte asbest (mg/kg ds)	ondergrens (mg/kg ds)	bovengrens (mg/kg ds)	gehalte asbest (mg/kg ds)	ondergrens (mg/kg ds)	bovengrens (mg/kg ds)
<0,5 mm	-								
0,5-1 mm	0,0	0,0	0,0	0,0	0,0	0,0	0,0	0,0	0,0
1-2 mm	0,0	0,0	0,0	0,0	0,0	0,0	0,0	0,0	0,0
2-4 mm	0,0	0,0	0,0	0,0	0,0	0,0	0,0	0,0	0,0
4-8 mm	0,0	0,0	0,0	0,0	0,0	0,0	0,0	0,0	0,0
8-20 mm	0,0	0,0	0,0	0,0	0,0	0,0	0,0	0,0	0,0
>20 mm	0,0	0,0	0,0	0,0	0,0	0,0	0,0	0,0	0,0
Totaal	<0,1	0,0	0,0	<0,1	0,0	0,0	0,0	0,0	0,0

Aangetroffen type asbest : Geen
 Bijzonderheden waargenomen : Geen

Serpentiijn asbest is chrysotiel.
 Amfibool asbest is amosiet, crocidoliet, actinoliet, anthophylliet en tremoliet.

De bepalingsgrens is bepaald voor de zeef fracties kleiner dan 4 mm. De totale bepalingsgrens is verkregen door de bepalingsgrenzen van de afzonderlijke zeef fracties te sommeren.
 Het materiaal is middels polarisatiemicroscopie onderzocht, de analyse is uitgevoerd conform NEN 5896.

gebondenheid	serpentiijn asbest	amfibool asbest	totaal afgerond
hecht	0,0	0,0	0,0
niet hecht	0,0	0,0	0,0
totaal afgerond	0,0	0,0	

Gewogen concentratie (serpentiijnasbestconcentratie vermeerderd met 10 maal de amfiboolasbestconcentratie) is: **<0,1 mg/kg ds**

De gewogen asbestconcentratie wordt berekend uit de niet-afgeronde gehalten aan serpentiijn en amfibool asbest. De weergegeven resultaten zijn afgerond.

Verklaring kwalitatief onderzoek zeef fractie <0,5 mm:
 - : geen asbest waargenomen

Dit analyse-certificaat, inclusief voorblad en eventuele bijlage(n), mag niet anders dan in zijn geheel worden gereproduceerd.

- De met een 'Q' gemerkte analyses zijn door RvA geaccrediteerd (registratienummer L086).

- De met een 'S' gemerkte analyses zijn door RvA geaccrediteerd (L086) en op basis van het schema AS 3000 erkend.

Opdrachtverificatiecode: TLOF-XYVQ-WYGM-UQNW

Ref.: 750707_certificaat_v1

ANALYSECERTIFICAAT

Project code : 750707
 Project omschrijving : 18490-HET SPOOR
 Opdrachtgever : Grondslag Kamerik

Monstercode : 5628778
 Uw referentie : A2 209 (0-50) 210 (0-50) 211 (0-50) 213 (0-50) 214 (0-50) 216 (0-50)
 Opgegeven bemonsteringsdatum : 20/03/2018

Asbestonderzoek

Initialen analist : K.A.
 Datum geanalyseerd : 28-03-2018

Analyse is uitgevoerd conform NEN 5898 (S).

Massa aangeleverde monster : 17940 g
 Droge massa aangeleverde monster : 15644 g
 Percentage droogrest : 87,2 m/m %
 Type zieving : nat

zeef fractie (mm)	massa zeef fractie (gram)	percentage zeef fractie (m/m %)	massa onderzocht (gram)	percentage onderzocht (m/m %)	aantal asbest (deeltjes)	massa asbest-houdend materiaal (mg)
<0,5 mm	14863,3	96,8	18,3	0,12	n.v.t.	n.v.t.
0,5-1 mm	117,9	0,8	116,1	98,47	0	0,0
1-2 mm	56,4	0,4	54,7	96,99	0	0,0
2-4 mm	43,9	0,3	43,9	100,00	0	0,0
4-8 mm	60,4	0,4	60,4	100,00	0	0,0
8-20 mm	190,6	1,2	190,6	100,00	0	0,0
>20 mm	23,4	0,2	23,4	100,00	0	0,0
Totaal	15355,9	100,0	507,4		0	0,0

zeef fractie (mm)	asbest totaal			serpentiin asbest			amfibool asbest		
	gehalte asbest (mg/kg ds)	ondergrens (mg/kg ds)	bovengrens (mg/kg ds)	gehalte asbest (mg/kg ds)	ondergrens (mg/kg ds)	bovengrens (mg/kg ds)	gehalte asbest (mg/kg ds)	ondergrens (mg/kg ds)	bovengrens (mg/kg ds)
<0,5 mm	-								
0,5-1 mm	0,0	0,0	0,0	0,0	0,0	0,0	0,0	0,0	0,0
1-2 mm	0,0	0,0	0,0	0,0	0,0	0,0	0,0	0,0	0,0
2-4 mm	0,0	0,0	0,0	0,0	0,0	0,0	0,0	0,0	0,0
4-8 mm	0,0	0,0	0,0	0,0	0,0	0,0	0,0	0,0	0,0
8-20 mm	0,0	0,0	0,0	0,0	0,0	0,0	0,0	0,0	0,0
>20 mm	0,0	0,0	0,0	0,0	0,0	0,0	0,0	0,0	0,0
Totaal	<0,1	0,0	0,0	<0,1	0,0	0,0	0,0	0,0	0,0

Aangetroffen type asbest : Geen
 Bijzonderheden waargenomen : Geen

Serpentiin asbest is chrysotiel.
 Amfibool asbest is amosiet, crocidoliet, actinoliet, anthophylliet en tremoliet.

De bepalingsgrens is bepaald voor de zeef fracties kleiner dan 4 mm. De totale bepalingsgrens is verkregen door de bepalingsgrenzen van de afzonderlijke zeef fracties te sommeren.
 Het materiaal is middels polarisatiemicroscopie onderzocht, de analyse is uitgevoerd conform NEN 5896.

gebondenheid	serpentiin asbest	amfibool asbest	totaal afgerond
hecht	0,0	0,0	0,0
niet hecht	0,0	0,0	0,0
totaal afgerond	0,0	0,0	

Gewogen concentratie (serpentiinasbestconcentratie vermeerderd met 10 maal de amfiboolasbestconcentratie) is: **<0,1 mg/kg ds**

De gewogen asbestconcentratie wordt berekend uit de niet-afgeronde gehalten aan serpentiin en amfibool asbest. De weergegeven resultaten zijn afgerond.

Verklaring kwalitatief onderzoek zeef fractie <0,5 mm:
 - : geen asbest waargenomen

ANALYSECERTIFICAAT

Project code : 750707
Project omschrijving : 18490-HET SPOOR
Opdrachtgever : Grondslag Kamerik

Opmerkingen m.b.t. analyses

Opmerking(en) algemeen

Asbest

Individuele monsters van dit project zijn als asbest verdacht gekwalificeerd. De analysedeelmonsters zijn met beschermende maatregelen in het laboratorium in behandeling genomen.

Opmerking bij project:

- Eurofins Omegam heeft het asbestonderzoek in dit/deze monster(s) uitgevoerd volgens de NEN 5898, en zoals beschreven in een aparte bijlage als onderdeel van dit analysecertificaat. Voor de analyseresultaten van het asbestonderzoek geldt dat Eurofins Omegam de analyse heeft uitgevoerd in de monsters die de opdrachtgever, zoals deze staan vermeld in de koptekst van dit analysecertificaat, zelf heeft genomen of laten nemen en aan Eurofins Omegam heeft aangeboden. Eurofins Omegam draagt geen verantwoordelijkheid inzake de herkomst en representativiteit alsmede de veiligheid tijdens de monsterneming.

ANALYSECERTIFICAAT

Project code : 750707
 Project omschrijving : 18490-HET SPOOR
 Opdrachtgever : Grondslag Kamerik

Mengschema's

Uw referentie: A1 201 (0-50) 202 (0-50) 203 (0-50) 205 (0-50) 206 (0-50) 207 (0-50)
 Monstercode: 5628777

<i>monster</i>	<i>diepte</i>	<i>potnr</i>
201	0-0.5	0067814MG
202	0-0.5	0067814MG
203	0-0.5	0067814MG
205	0-0.5	0067816MG
206	0-0.5	0067816MG
207	0-0.5	0067816MG

Uw referentie: A2 209 (0-50) 210 (0-50) 211 (0-50) 213 (0-50) 214 (0-50) 216 (0-50)
 Monstercode: 5628778

<i>monster</i>	<i>diepte</i>	<i>potnr</i>
209	0-0.5	0060574MG
210	0-0.5	0060574MG
211	0-0.5	0060574MG
213	0-0.5	0060574MG
214	0-0.5	0060574MG
216	0-0.5	0060574MG

ANALYSECERTIFICAAT

Project code : 750707
Project omschrijving : 18490-HET SPOOR
Opdrachtgever : Grondslag Kamerik

Analysemethoden in Grond (AS3000)

AS3000

In dit analysecertificaat zijn de met 'S' gemerkte analyses uitgevoerd volgens de analysemethoden beschreven in het "Accreditatieschema Laboratoriumanalyses voor grond-, waterbodem- en grondwateronderzoek (AS SIKB 3000)". Het laboratoriumonderzoek is uitgevoerd volgens de onderstaande analysemethoden. Deze analyses zijn vastgelegd in het geldende accreditatie-certificaat met bijbehorende verrichtingenlijst L086 van Eurofins Omegam BV.

Asbestonderzoek : Conform AS3070 prestatieblad 1 en NEN 5898

BIJLAGE V

Verklarende woordenlijst

Wet bodembescherming (Wbb): Deze wet is er vooral op gericht om in het belang van het milieu regels te stellen om bodemverontreiniging te voorkomen, te onderzoeken en te saneren.

NEN-5725: Richtlijn voor gedegen vooronderzoek. Het vooronderzoek wordt uitgevoerd voorafgaand aan het feitelijke onderzoek van de bodem (= veld- en laboratoriumonderzoek). De bij het vooronderzoek verzamelde informatie dient om te komen tot een adequate invulling van het veld- en laboratoriumonderzoek en draagt bij aan de verklaring van de resultaten van het bodemonderzoek.

NEN-5740: Deze norm beschrijft de werkwijze voor het opstellen van de onderzoeksstrategie bij verkennend bodemonderzoek naar de aanwezigheid van bodemverontreiniging. De norm is van toepassing op verkennend onderzoek van zowel onverdachte als verdachte locaties.

Standaard NEN analysepakket grond en grondwater

	Boven- en ondergrond	Grondwater
Metalen (barium, cadmium, kobalt, koper, kwik, lood, molybdeen, nikkel, zink)	*	*
Polycyclische Aromatische Koolwaterstoffen (PAK)	*	
Polychloorbifenylen (PCB)	*	
Minerale olie	*	*
Vluchtige aromaten (BTEXSN)		*
Vluchtige chlooralifaten (VOCI)		*

m-mv: diepte in meter minus maaiveld

pH en EC: zuurgraad en Geleidingsvermogen

NTU: de eenheid waarin troebelheid (van onder andere) water wordt uitgedrukt. Conform het Kwaliteitshandboek van Grondslag wordt de troebelheid in afwijking van de NEN5744:2011 direct bij terugkomst op kantoor gemeten in plaats van in het veld. In het Kwaliteitshandboek is hiervoor de motivatie opgenomen.

Streefwaarde: deze waarde geeft voor grondwater aan wat het ijkpunt is voor de milieukwaliteit op de lange termijn, uitgaande van Verwaarloosbare Risico's voor het ecosysteem

Achtergrondwaarde: deze waarde is voor grond vastgesteld op basis van de gehalten zoals die voorkomen in de bodem van natuur- en landbouwgronden in Nederland die niet zijn belast door lokale verontreinigingsbronnen.

Interventiewaarde: Is de waarde die het kwaliteitsniveau aangeeft, waarop de functionele eigenschappen van de bodem, voor mens, dier en plant ernstig zijn verminderd of dreigen tot worden verminderd.

T-waarde (tussenwaarde): Is voor grondwater gelijk aan (streefwaarde+interventiewaarde)/2 en voor grond gelijk aan (achtergrondwaarde+interventiewaarde)/2. Overschrijding van de T-waarde geeft aan dat er mogelijk een aanvullend/nader onderzoek nodig is.

Maximale Waarde wonen (MWw): deze waarde geeft de bovengrens aan van de kwaliteit die nodig is om de bodem blijvend geschikt te houden voor de functie 'wonen'.

Maximale Waarde industrie (MWi): deze waarde geeft de bovengrens aan van de kwaliteit die nodig is om de bodem blijvend geschikt te houden voor de functie 'industrie'.

Gebruikte afkortingen van stoffen:

Ba	Barium	Olie	Minerale olie
Cd	Cadmium	VAK	Vluchtige Aromatische Koolwaterstoffen
Co	Kobalt	B	Benzeen
Cu	Koper	T	Tolueen
Hg	Kwik	E	Ethylbenzeen
Pb	Lood	X	Xylenen
Mo	Molybdeen	S	Styreen
Ni	Nikkel	Naft.	Naftaleen
Zn	Zink	VOCI	Vluchtige Organochloorverbindingen
PAK	Polycyclische Aromatische Koolwaterstoffen	PCB	Polychloorbifenylen

Oer: een inspoelingslaag van sesqui-oxiden (aluminium- en ijzeroxiden) boven de hoogste grondwaterstand. De oxiden zijn afkomstig van hoger gelegen bodemhorizonten. Oer is vaak harder dan het bodemmateriaal zelf.

Gley: (oranje-bruine) ijzer-/roestvlekken die worden gevormd als gevolg van een fluctuerende grondwaterstand. Gley komt, in tegenstelling tot oer, niet voor in hardere brokjes maar uit zich voornamelijk in kleurverschil.