


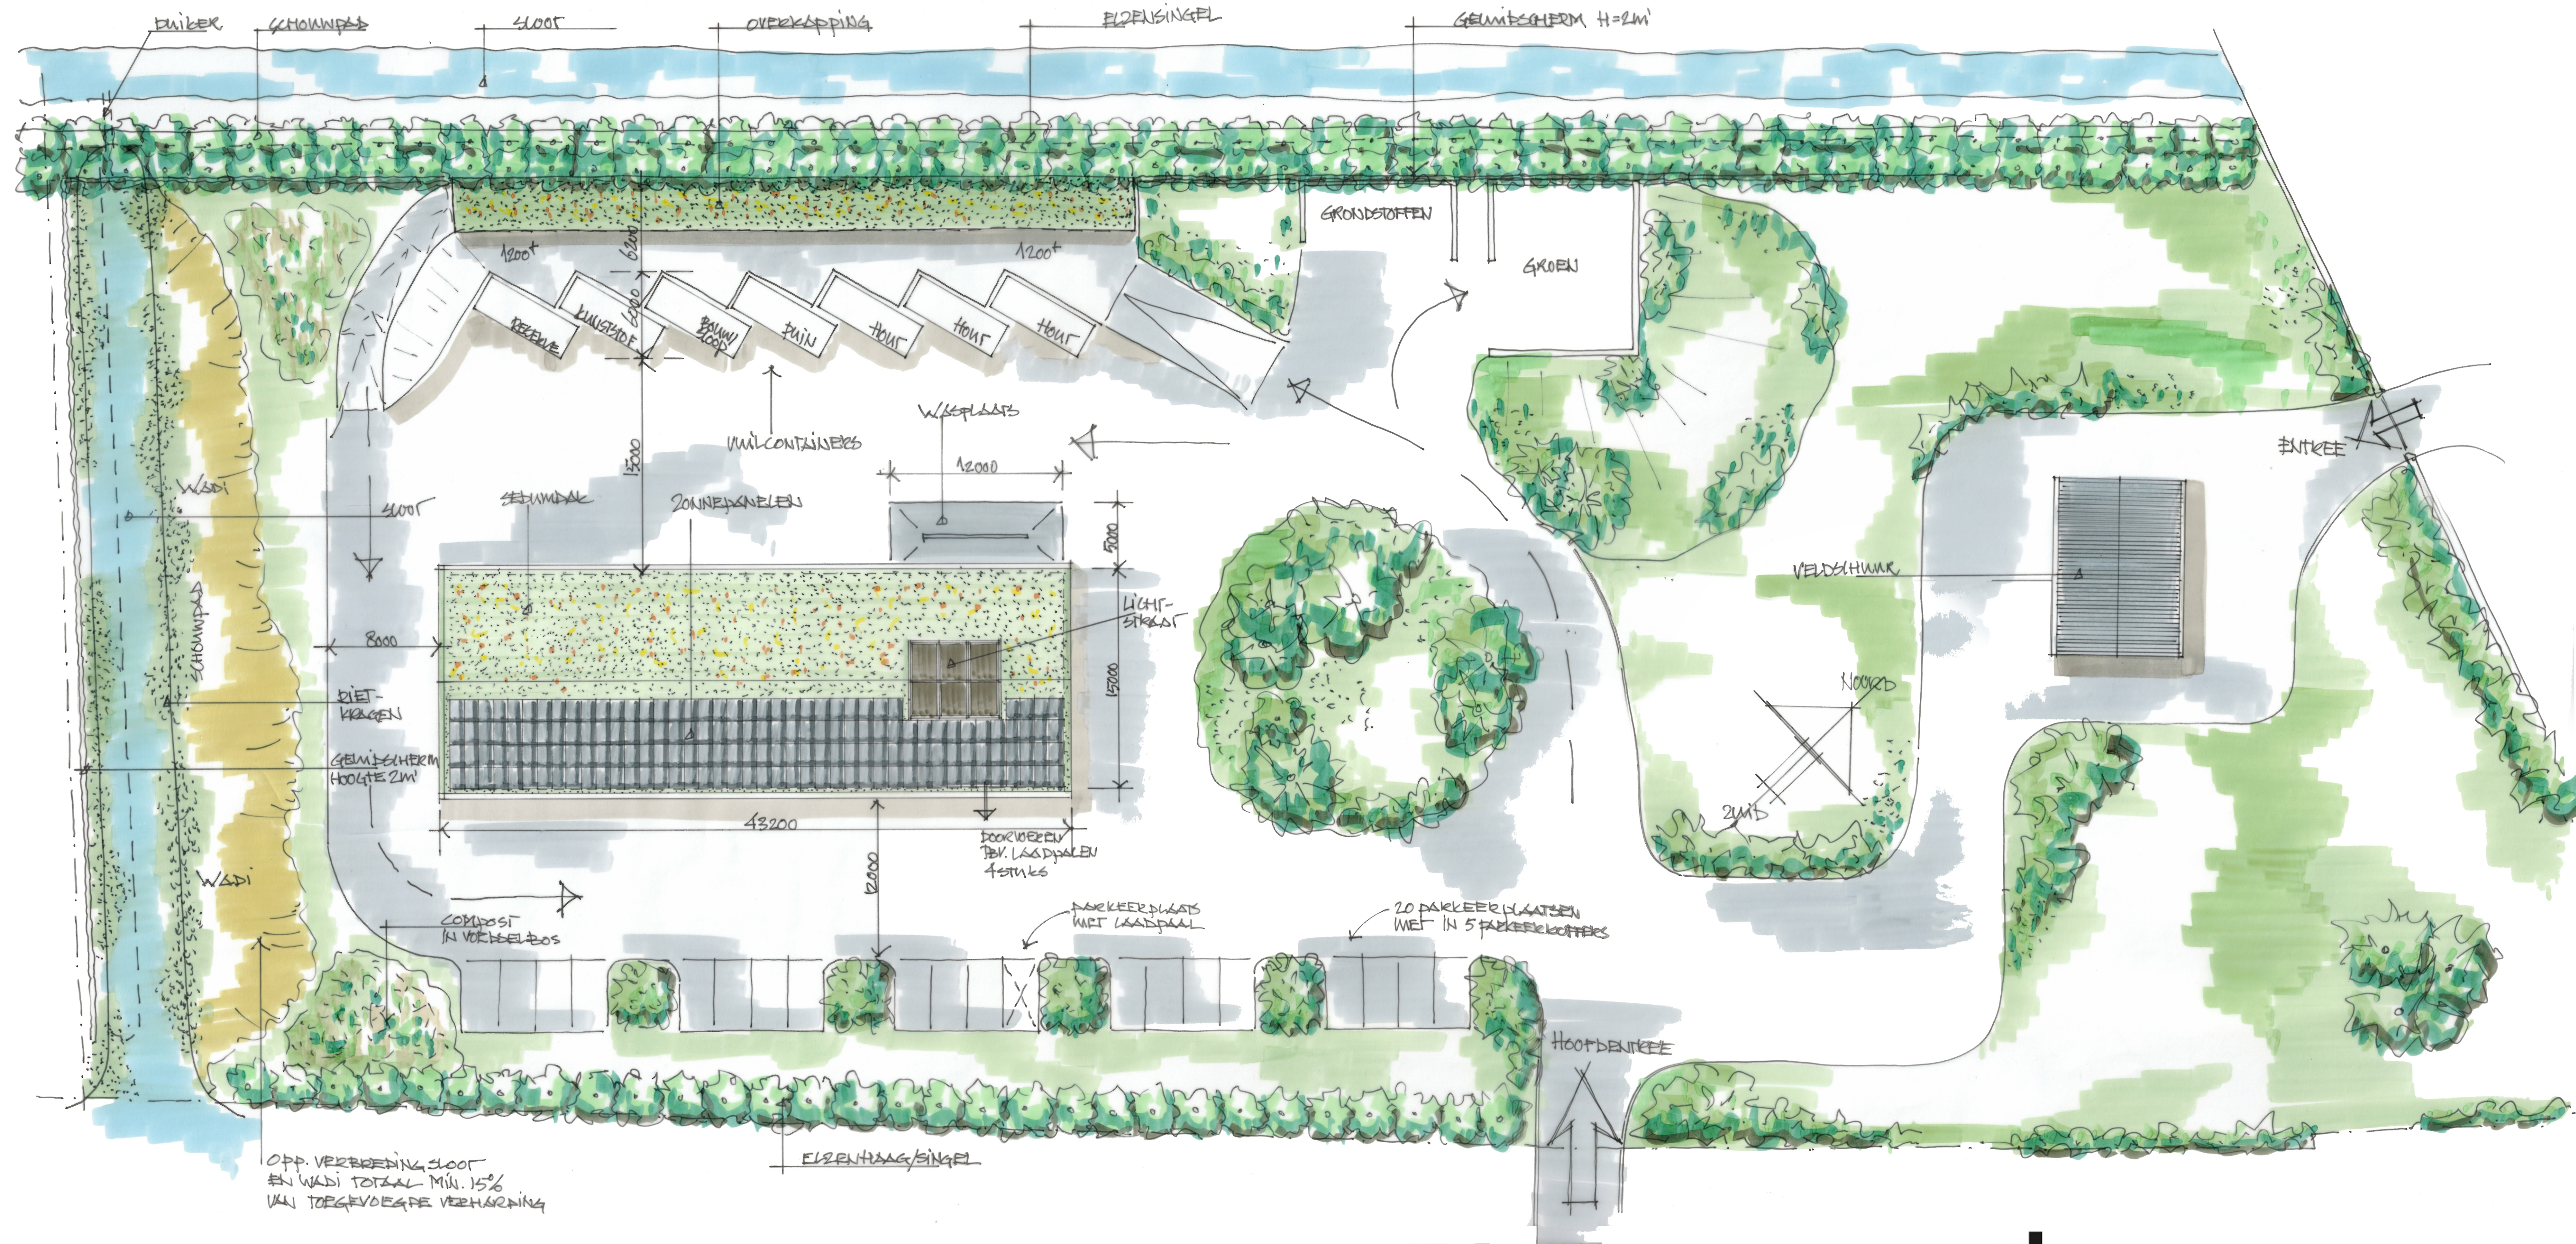

INRICHTINGSSCHETS RBTUINEN