


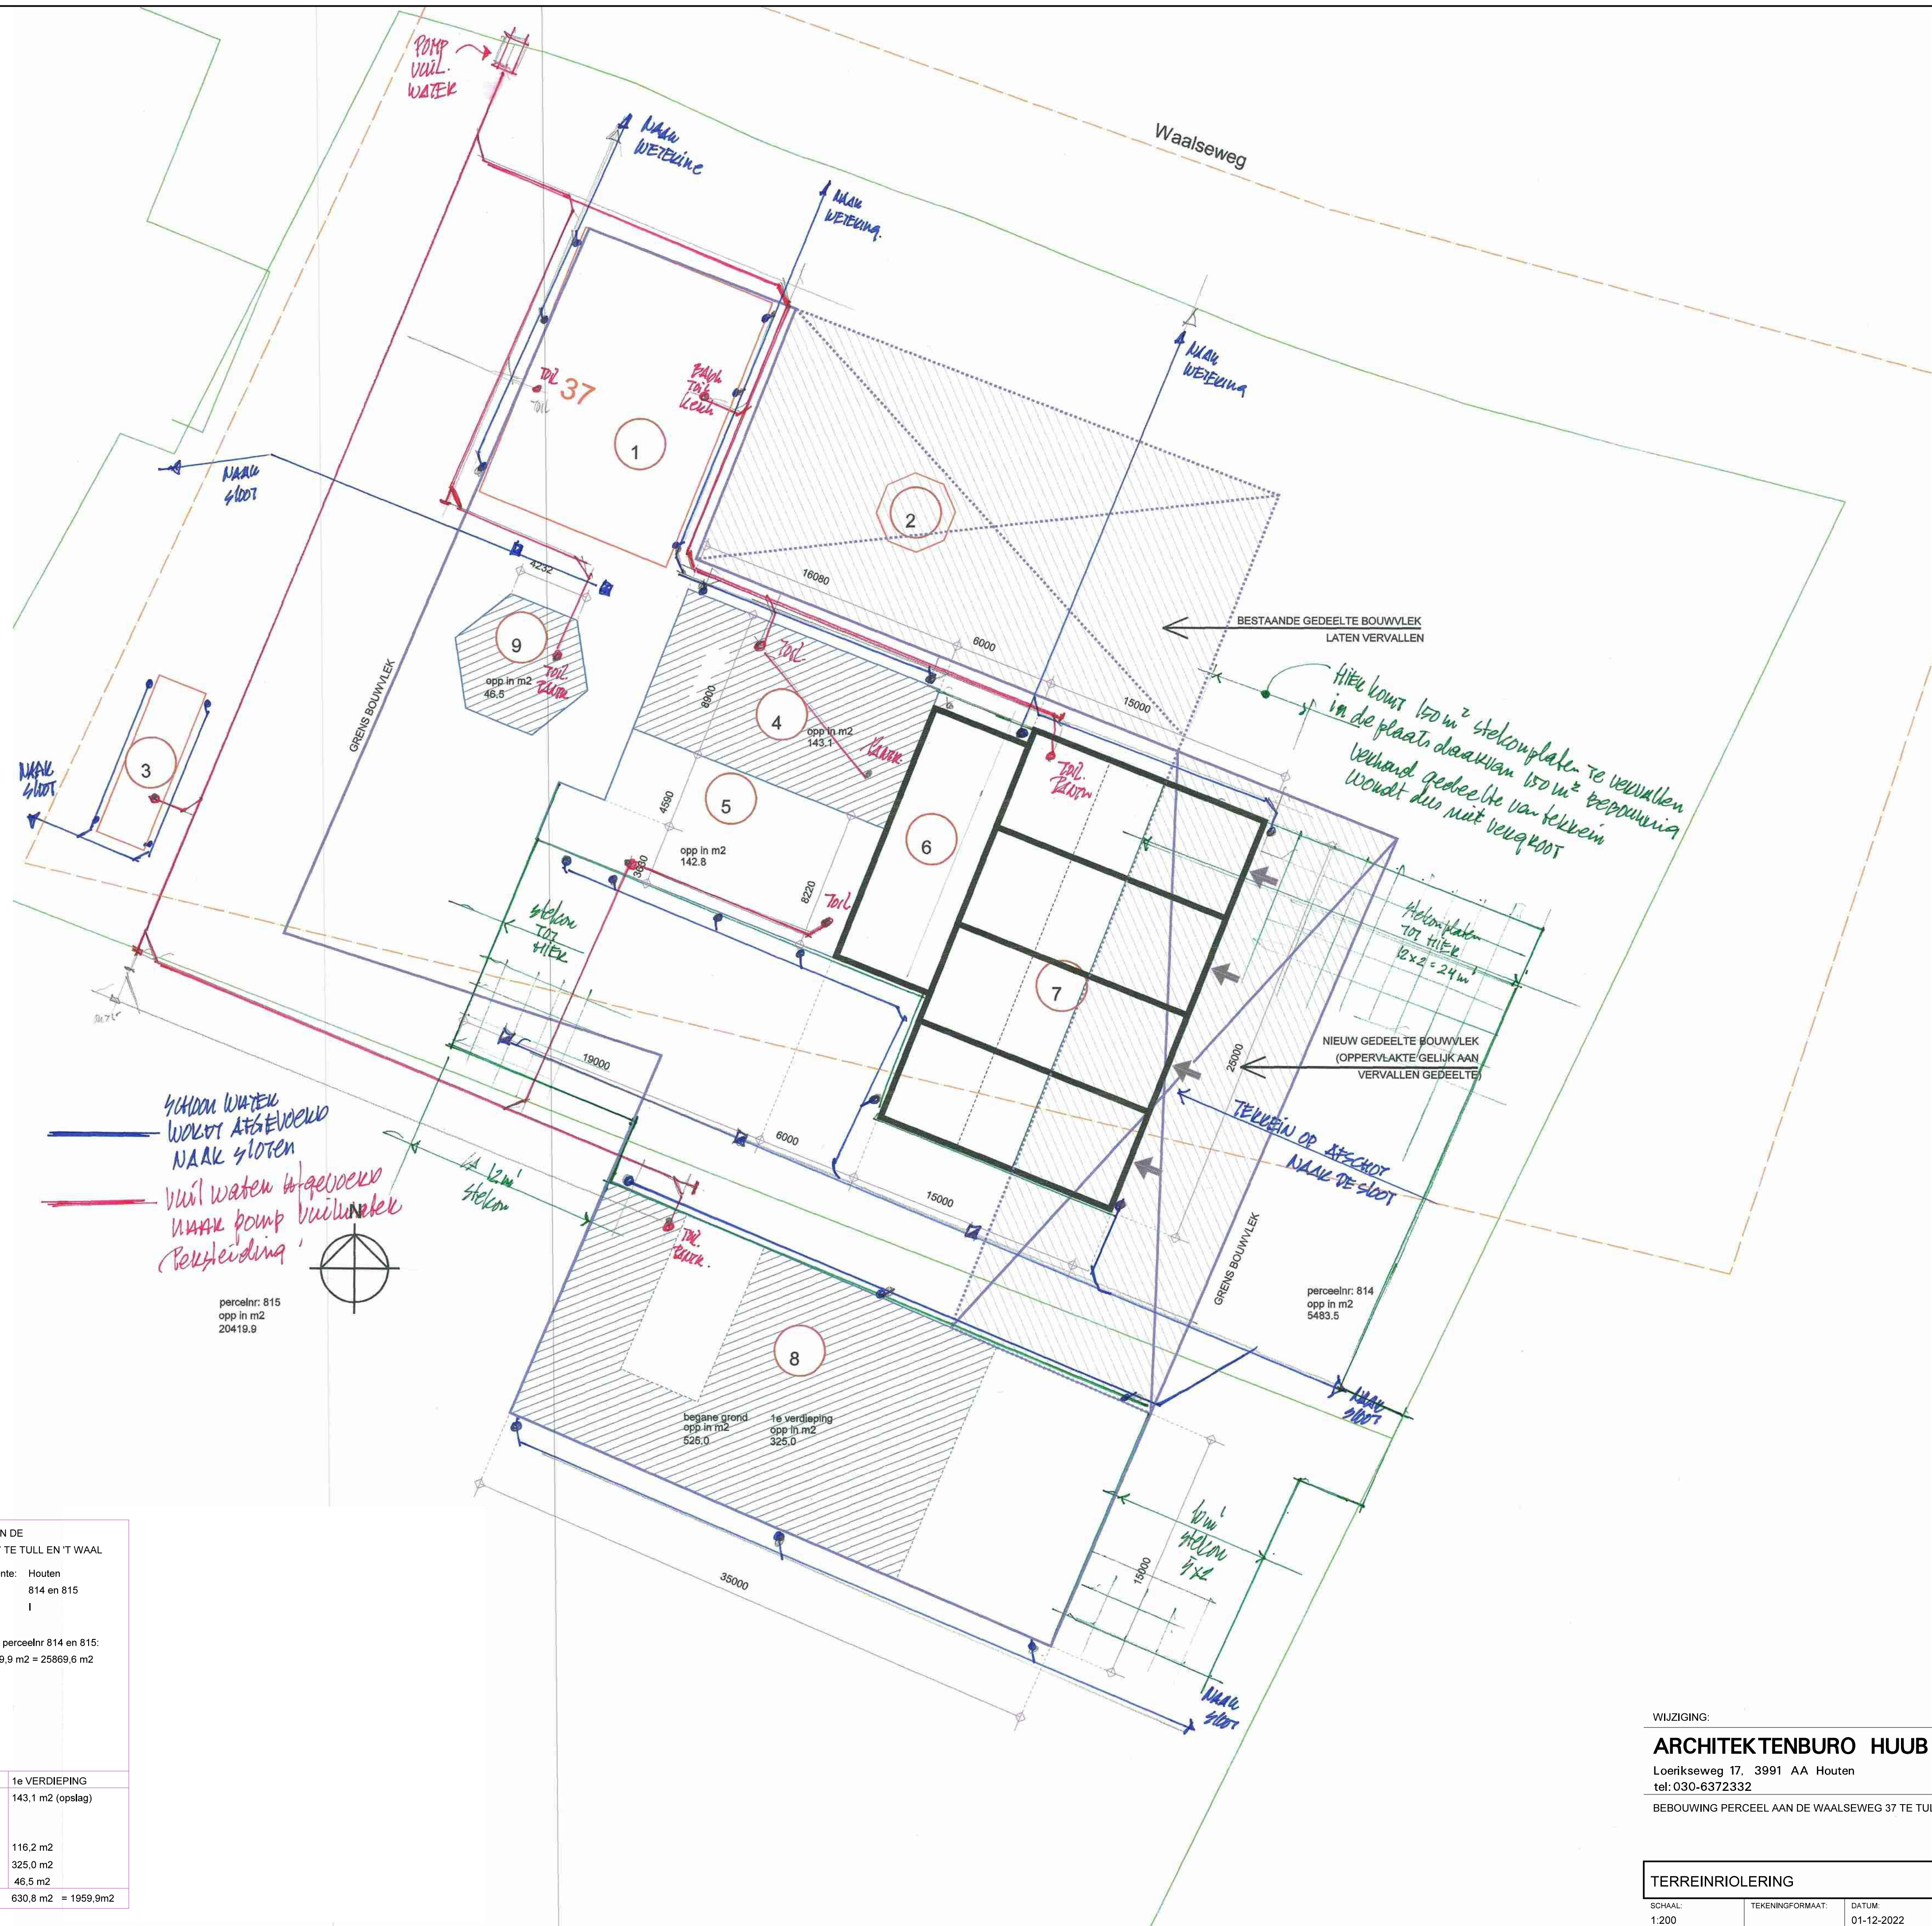

RENOUVOI		BEBOUWING AAN DE WAAELSEWEG 37 TE TULL EN T WAAL	
	= bebouwing privé	kadastrale gemeente: Houten	
	= bebouwing bedrijf	perceelnr.: 814 en 815	
	= verdieping bedrijf	sectie: I	
	= bouwvlek (nieuw)	totaal oppervlakte perceelnr 814 en 815: 5449,7m2 + 20419,9 m2 = 25869,6 m2	
	= archeologie 1		
GEBOUWNR PRIVÉ			
1	woonhuis		
2	tuinhuys		
3	dierenverblijf		
GEBOUWNR BEDRIJF		BEGANE GROND	1e VERDIEPING
4	schuur; kantine tbv bedrijf	143,1 m2	143,1 m2 (opslag)
5	schuur; verhuur opslag	142,8 m2	
6	schuur; machine berging	96,7 m2	
7	schuur; verhuur opslag (4 units)	375,0 m2	116,2 m2
8	schuur; verhuur opslag	525,0 m2	325,0 m2
9	kantoor/vergaderruimte	46,5 m2	46,5 m2
TOTAAL:		1329,1 m2	+ 630,8 m2 = 1959,9m2

BEBOUWING AAN DE
WAALSEWEG 37 TE TULL EN T WAAL
kadastrale gemeente: Houten
perceelnr: 814 en 815
sectie: I
totaal oppervlakte perceelnr 814 en 815:
5449,7m2 + 20419,9 m2 = 25869,6 m2