
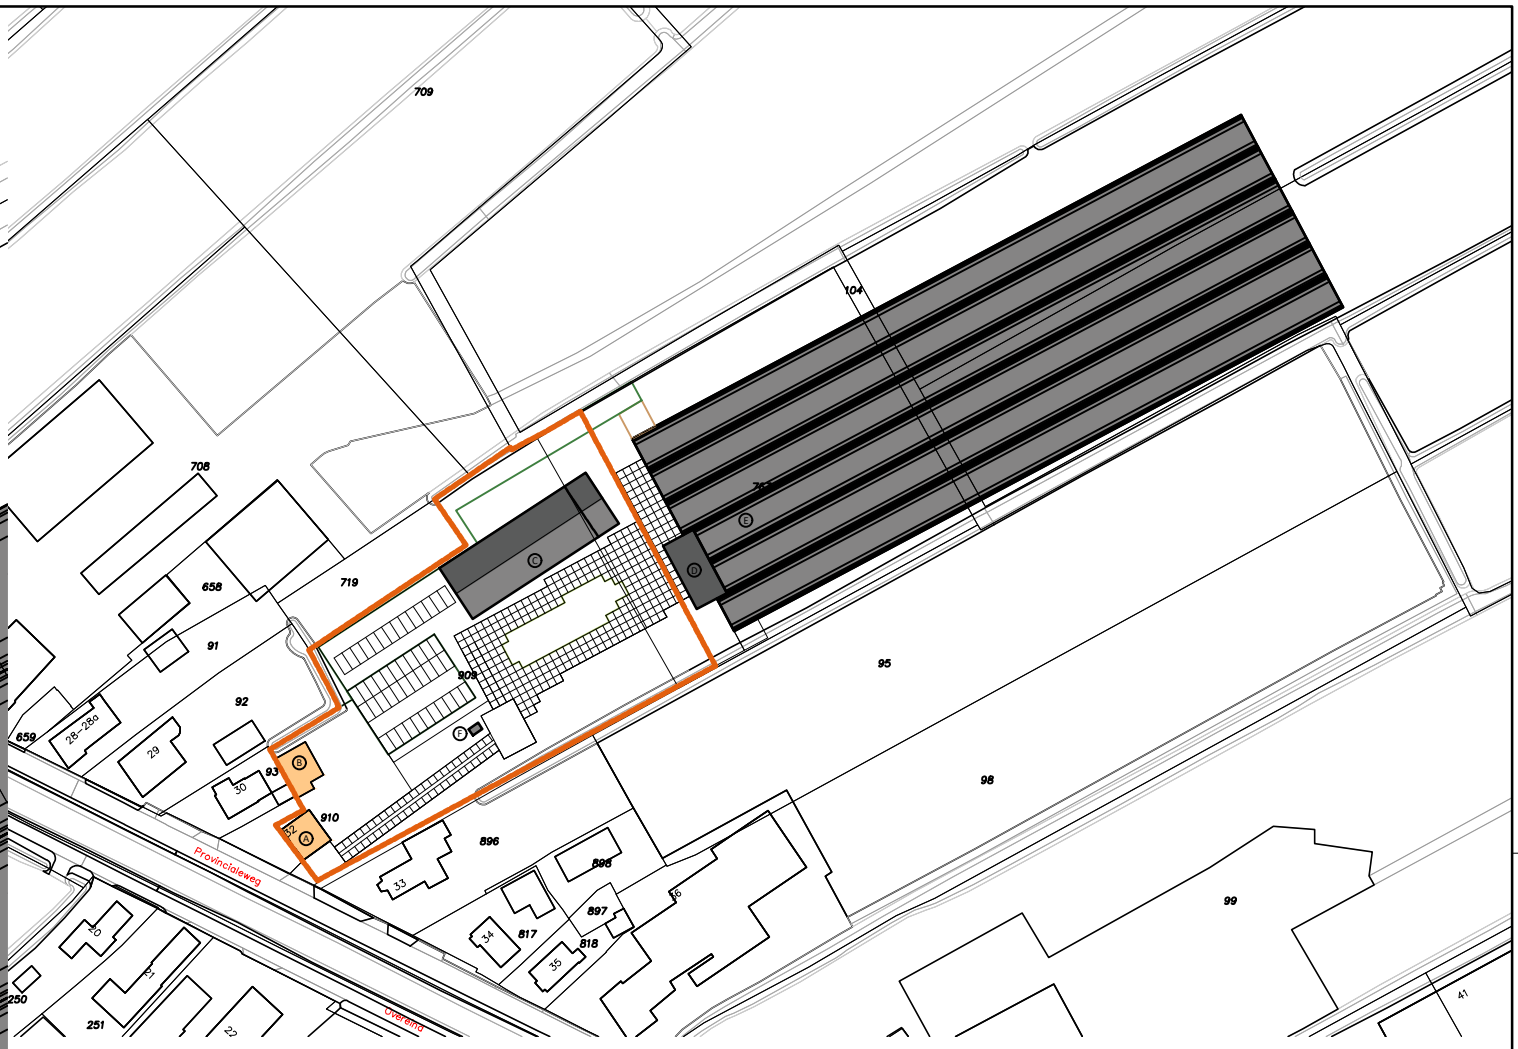


kadastrale gemeente: Houten
sectie: K, perceelnummer: 82,104,107,763,909,910
schaal 1: 2000

legenda

- A** A = woning bestaand
- B** B = schuur bestaand
- C** C = loods en wasplaats 15x40m + 5m overkapping
- D** D = ontvangstruimte 9.1x19m
- E** E = permanent teelt ondersteunende
voorziening 57,6x182m
- F** F = fytobak 2,5x3m
- bouwvlak 7037m²

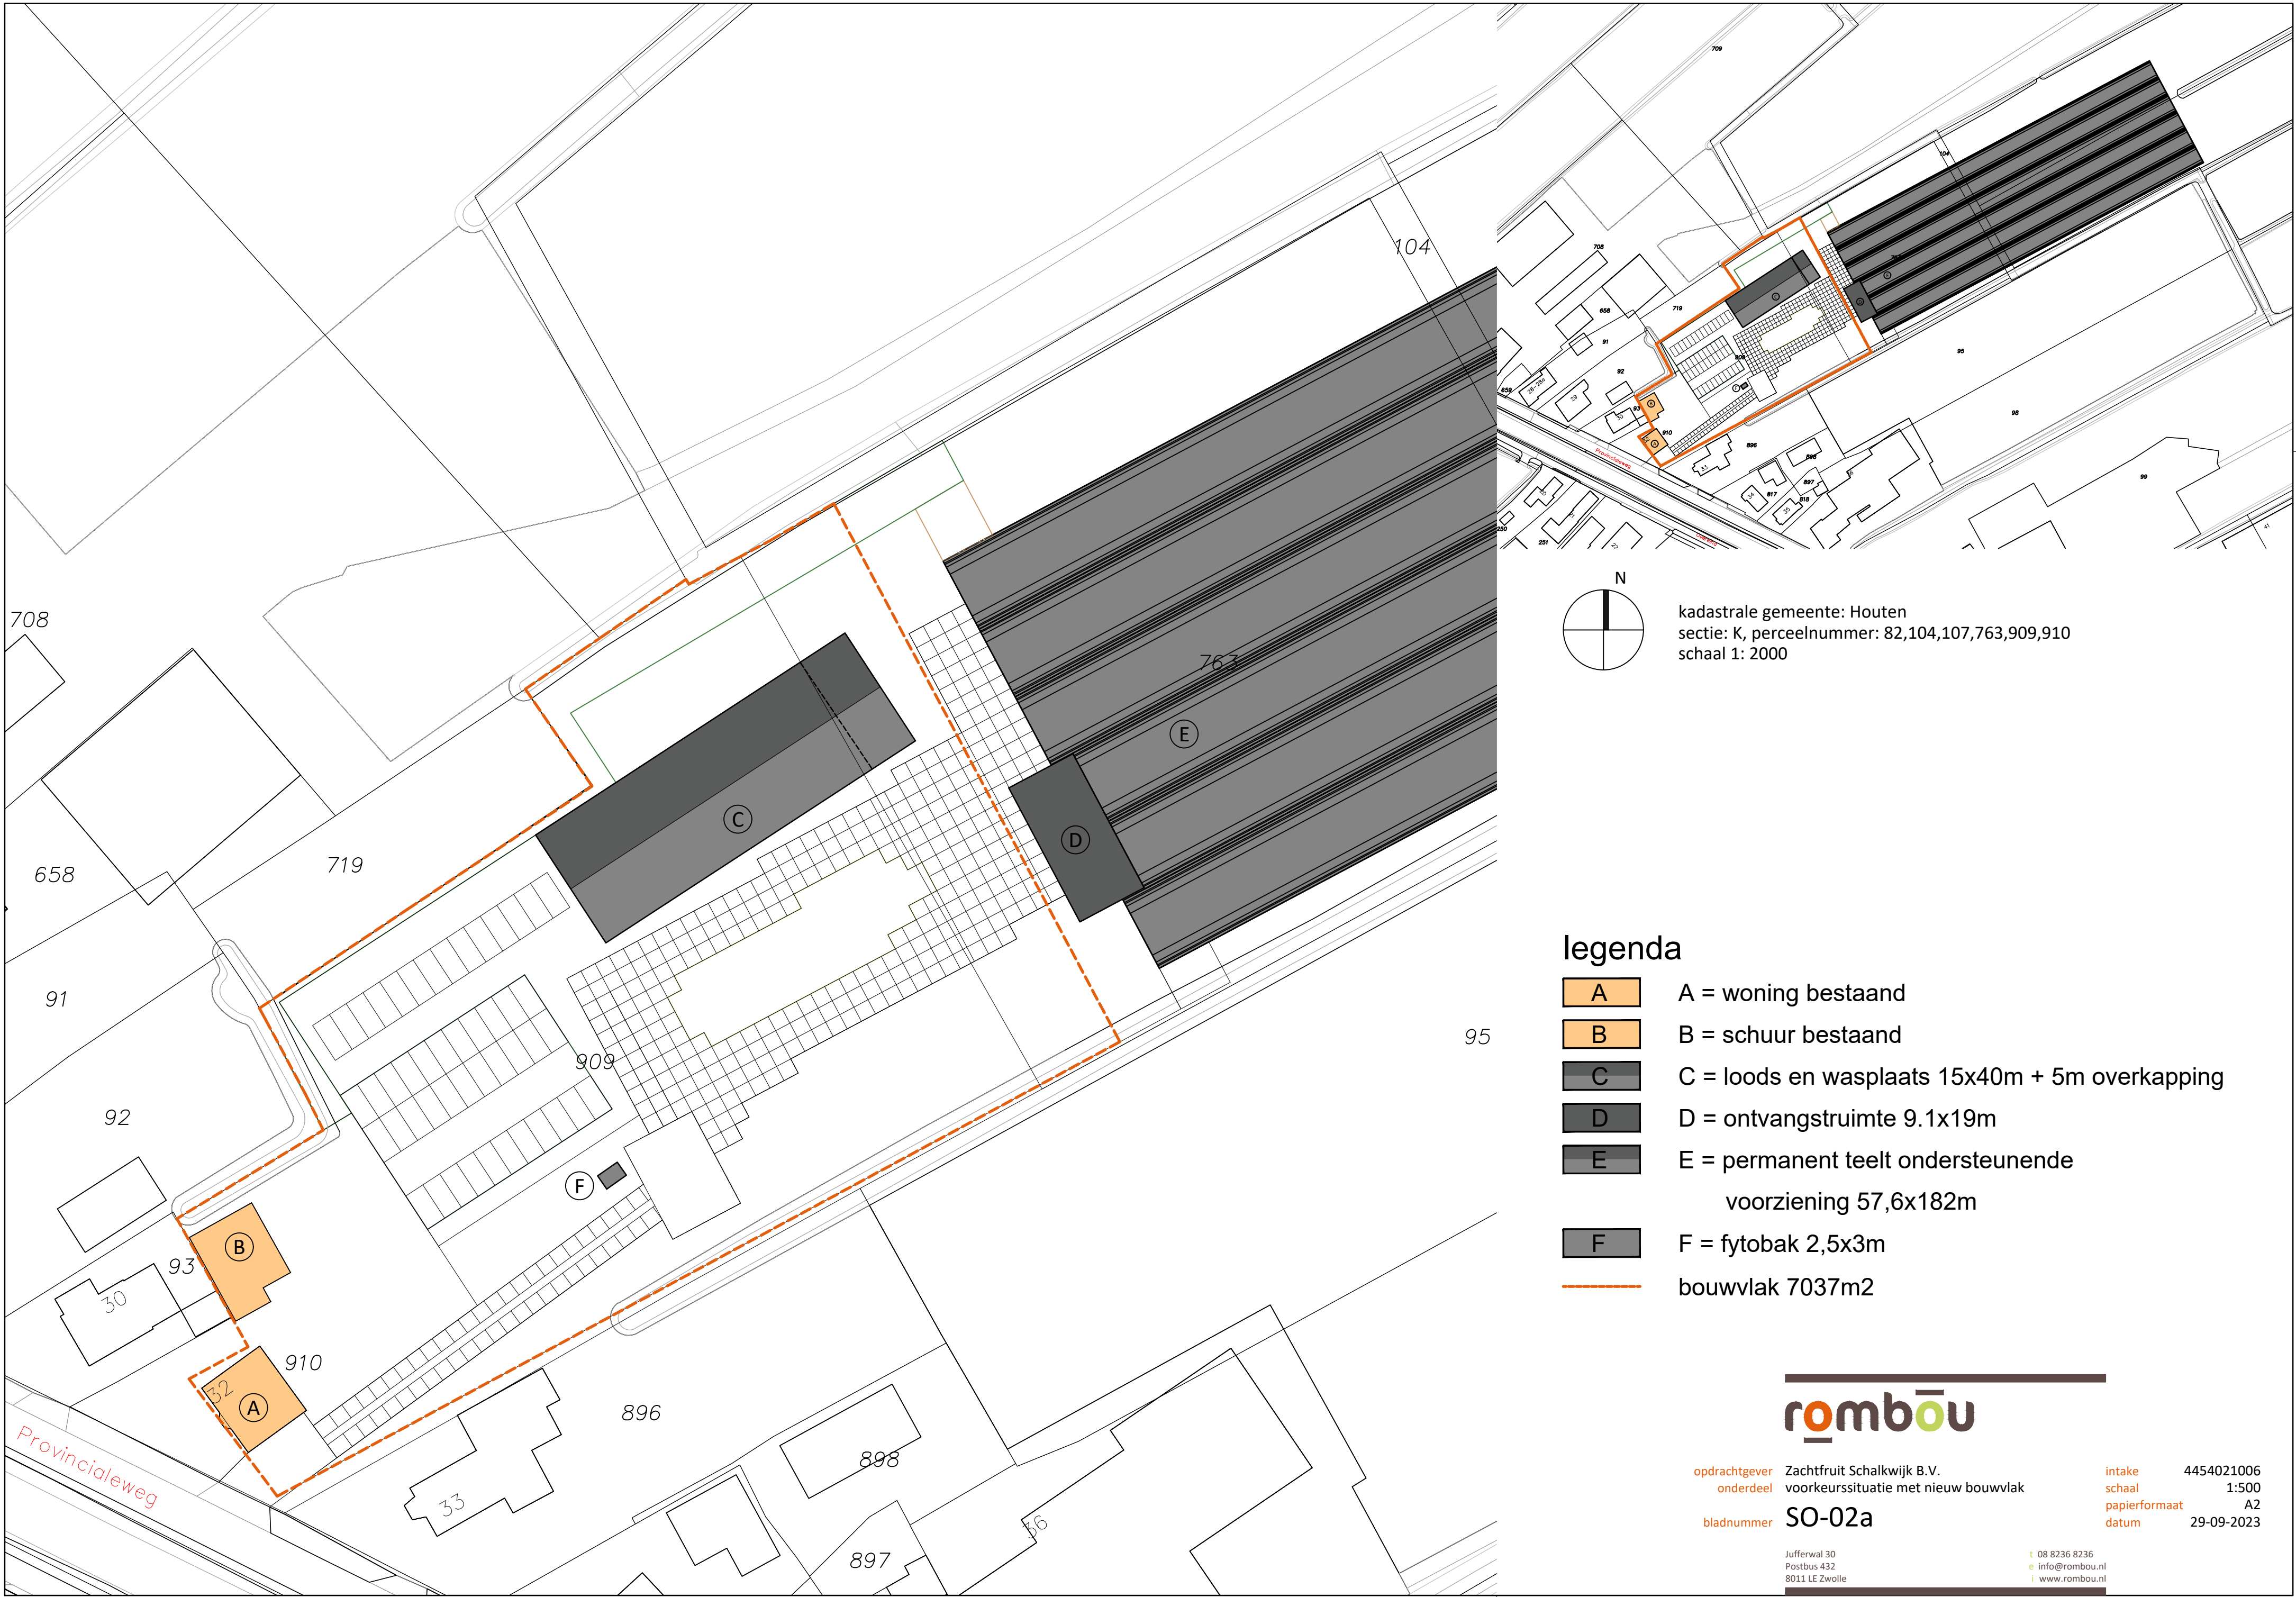

opdrachtgever Zachtfruit Schalkwijk B.V.
onderdeel voorkeursituatie met nieuw bouwvlak
bladnummer SO-02a

Jufferwal 30
Postbus 432
8011 LE Zwolle

t 08 8236 8236
e info@rombou.nl
i www.rombou.nl

intake 4454021006
schaal 1:500
papierformaat A2
datum 29-09-2023