



Verkennd bodemonderzoek
aan de
Hessenweg 128 te Achterveld

Opdrachtgever : Mevrouw P. Schimmel
Hessenweg 128
3791 PL ACHTERVELD

Contactpersoon : Mevrouw P. Schimmel

Projectnummer : BO19038
Datum : 27 februari 2019

Milieutechniek ZVS Eemnes BV

Postbus 49 Noordersingel 22
3755 ZG EEMNES 3755 EZ EEMNES
Tel : 035-5387986
E-mail : info@zvs.nl
Website : www.zvs.nl

VERKENNEND BODEMONDERZOEK

Projectnummer : BO19038

Locatie : Hessenweg 128
3791 PL ACHTERVELD

Opgesteld door : Milieutechniek ZVS Eemnes BV
Postbus 49
3755 ZG EEMNES

<u>Rapportstatus</u>			<u>Definitief</u>	
	Naam	Functie	Handtekening	Datum
Opgesteld	Ing. J.M. Heus	Projectleider		27-02-2019
Gecontroleerd	Ing. P.R. van Wieringen	Projectleider		27-02-2019
Vrijgegeven	Drs. A.G. Focke	Bedrijfsleider b.a.		27-02-2019

INHOUD	bladzijde
1 INLEIDING	4
2 VOORONDERZOEK	5
2.1 Locatiebeschrijving	5
2.2 Bodeminformatie	5
2.3 Geohydrologische situatie	6
2.4 Conclusie vooronderzoek	6
3 ONDERZOEKSOPZET	6
4 ONDERZOEKSMETHODE	7
4.1 Veldwerk	7
4.2 Chemisch laboratoriumonderzoek	7
5 RESULTATEN	8
5.1 Richtwaarden	8
5.2 Zintuiglijk	8
5.3 Grond	9
5.4 Grondwater	9
6 MILIEUHYGIENISCHE KWALITEIT VAN DE BODEM	9
7 CONCLUSIES EN AANBEVELINGEN	10

BIJLAGEN

1. Onderzoekslocatie
2. Meetpunten
3. Bodemprofielen
4. Toetsingen
5. Analysecertificaten

1 INLEIDING

In opdracht van mevrouw P. Schimmel heeft Milieutechniek ZVS Eemnes BV in februari 2019 een verkennend bodemonderzoek uitgevoerd aan de Hessenweg 128 te Achterveld.

Dit onderzoek is uitgevoerd in verband met de aanvraag van een omgevingsvergunning ten behoeve van nieuwbouw.

Doel van het onderzoek is de grond- en grondwaterkwaliteit op de onderzoekslocatie vast te leggen, teneinde inzicht te verkrijgen of er sprake is van bodemverontreiniging en zo ja, met welke parameters grond en grondwater zijn verontreinigd en of dit een belemmering vormt voor de afgifte van een omgevingsvergunning.

In tabel 1 is aangegeven welk bedrijf heeft zorggedragen voor de opzet en uitvoering van het onderzoek conform de normen.

Tabel 1: Bedrijf opzet en uitvoering

Norm	Bedrijf opzet	Protocol	Bedrijf uitvoering (gecertificeerd en erkend)
NEN 5740 ¹⁾	Milieutechniek ZVS Eemnes BV	2001	Marvin BV Milieutechniek
		2002	Milieutechniek ZVS Eemnes BV

- 1 NEN 5740+A1, Bodem - Landbodem - Strategie voor het uitvoeren van verkennend bodemonderzoek - Onderzoek naar de milieuhygiënische kwaliteit van bodem en grond (april 2016);

De chemische analyses zijn uitgevoerd in het, door de Raad van Accreditatie geaccrediteerde, milieulaboratorium van Eurofins Analytico BV te Barneveld. Interpretatie van de chemische analyses is gedaan aan de hand van de Wet Bodembescherming, Circulaire bodemsanering per 1 juli 2013 en de Regeling bodemkwaliteit (1 januari 2015). Getoetst is aan de hand van de Bodem Toets en Validatieservice (kortweg: BoToVa).

Daarnaast is gestreefd naar een zo groot mogelijke representativiteit van het onderzoek, het blijft echter toch mogelijk dat lokale afwijkingen in de samenstelling van het bodemmateriaal voorkomen. Tevens wordt erop gewezen dat het uitgevoerde bodemonderzoek een momentopname is. Zowel Milieutechniek ZVS Eemnes BV als Marvin BV Milieutechniek verklaart dat de werkzaamheden volledig onafhankelijk zijn uitgevoerd. Zij hebben geen enkel belang bij de uitslag van het bodemonderzoek.

In het navolgende hoofdstuk worden ten aanzien van voornoemde locatie de gegevens van het vooronderzoek beschreven. Hoofdstuk 3 omvat de hypothese van het onderzoek. De hieruit volgende bemonsteringsstrategie wordt in hoofdstuk 4 nader toegelicht. In hoofdstuk 5 worden de analyseresultaten gepresenteerd, welke in het navolgende hoofdstuk worden besproken. Aan de hand van de voorgaande hoofdstukken worden in hoofdstuk 7 uiteindelijk de conclusie(s) en aanbevelingen gegeven omtrent de onderzochte locatie.

2 VOORONDERZOEK

2.1 Locatiebeschrijving

De onderzoekslocatie aan de Hessenweg 128 te Achterveld is kadastraal bekend in Stoutenburg onder sectie C en nummer 2614. De regionale situatie is weergegeven in bijlage 1.

Het kadastrale perceel heeft een oppervlak van 10.010 m² en is omschreven als wonen met bedrijvigheid, terrein (teelt - kweek). De onderzoekslocatie betreft de locatie van de beoogde nieuwbouw met directe omgeving met een oppervlak van circa 330 m².

Het perceel heeft geen kadastrale registratie met betrekking tot de Wet Bodembescherming.

Het perceel is gelegen in het zogenaamde buitengebied van Achterveld. De bouwlocatie is gelegen in een agrarische omgeving. Op het perceel werden runderen gehouden (geen melkvee).

De nieuwe woning is geprojecteerd op het noordelijk deel van een bestaande overkapping. Onder de overkapping is sprake van een betonverharding. Onder de overkapping worden (bouw)materialen opgeslagen. Het erf is verhard met asfalt.

2.2 Bodeminformatie

Bodemfunctie en bodemkwaliteit

De gemeente Leusden beschikt niet over een bodemkwaliteitskaart. Er zijn geen gegevens bekend van verhoogde lokale achtergrondgehalten ter plaatse van de onderzoekslocatie en de omgeving.

Bodemloket

De locatie en/of belendende percelen zijn niet vermeld op www.bodemloket.nl.

Omgevingsdienst

De locatie is niet aangeduid op de bodematlas van de ODRU. Van de locatie en omgeving is geen bodeminformatie (bijvoorbeeld een voorgaand bodemonderzoek of een bodemsanering) bekend. Er is op de onderzoekslocatie geen tracé van gedempte sloten aanwezig. Er staat wel een bovengrondse en een ondergrondse brandstoftank op het perceel vermeld, deze bevinden zich echter niet op de onderzoekslocatie.

2.3 Geohydrologische situatie

De gegevens omtrent de ondergrond zijn verkregen uit eerder uitgevoerde onderzoeken en de Grondwaterkaart van Nederland van de Dienst Grondwater van TNO. De locatie ligt op circa 3,5 meter boven NAP. De schematische voorstelling van de bodemopbouw is weergegeven in tabel 2.

Tabel 2: Schematische voorstelling van de regionale bodemopbouw

Pakket	Diepte (m - NAP)	Samenstelling
Deklaag	ontbreekt	-
1 ^e watervoerende pakket	tot 10	Afwisselend matig grove tot uiterst fijne zanden
1 ^e scheidende laag	10-15	Klei
2 ^e en 3 ^e watervoerende pakket	15-150	Overwegend middel tot uiterst grof zand, lokaal slibhoudend

Het grondwater wordt op circa 1,0 meter minus maaiveld verwacht. Het grondwater op de onderzoekslocatie stroomt vermoedelijk in westelijke richting. De locatie ligt niet in een grondwaterbeschermingsgebied.

2.4 Conclusie vooronderzoek

Gezien het bekende gebruik in het verleden is bij de aanvang van het onderzoek de bouwlocatie als 'onverdacht' aangemerkt en als zodanig onderzocht.

Gezien het oppervlak van de nieuwbouw ten opzichte van het oppervlak van het totale perceel wordt alleen het te bebouwen oppervlak onderzocht.

3 ONDERZOEKSOPZET

In tabel 3 staat de onderzoeksopzet weergegeven.

Tabel 3: Onderzoeksopzet

Strategie	Boringen tot		Peilbuizen	Analyses	
	0,5 m-mv	2 m-mv		Grond	Grondwater
ONV	2	1	1	2 x standaard pakket	1 x standaard pakket

Het standaard pakket grond bestaat uit de volgende stoffen:

- minerale olie;
- polycyclische aromatische koolwaterstoffen (PAK 10 van VROM);
- polychloorbifenylen (PCB);
- de zware metalen: barium, cadmium, kobalt, koper, kwik, molybdeen, lood, nikkel en zink.

Het standaard pakket grondwater bestaat uit:

- minerale olie;
- vluchtige aromatische koolwaterstoffen (BTEXN) en styreen;
- gechloreerde koolwaterstoffen (CKW) en chloorbenzenen;
- de zware metalen: barium, cadmium, kobalt, koper, kwik, molybdeen, lood, nikkel en zink.

4 ONDERZOEKSMETHODE

4.1 Veldwerk

Op 14 februari 2019 zijn door de heer J. Streef van Marvin BV Milieutechniek de volgende werkzaamheden uitgevoerd (conform protocol 2001):

- Inspectie terrein;
- Het uitvoeren van het veldwerk zoals weergegeven in tabel 3;
- Het opgeboorde materiaal bemonsteren per bodemsoort in maximale trajecten van 0,5 m;
- Het beschrijven van de bodemprofielen en het zintuiglijk beoordelen van het uitkomende materiaal.

Het grondwater is op 21 februari 2019 door de heer W.T. Sukkel van Milieutechniek ZVS Eemnes gepeild en bemonsterd (conform protocol 2002). Voorts zijn van het grondwater de pH, de troebelheid en elektrische geleidbaarheid in het veld bepaald.

De meetpunten zijn weergegeven in bijlage 2. De bodemprofielen staan beschreven in bijlage 3. De grondmonsters zijn afzonderlijk verpakt en geconserveerd, waarna ze naar het laboratorium zijn gebracht. Het samenstellen van de mengmonsters is uitgevoerd door het laboratorium.

4.2 Chemisch laboratoriumonderzoek

In totaal zijn 2 grond(meng)monsters en is 1 grondwatermonster ter analyse aangeboden aan het laboratorium.

De analyses zoals weergegeven in hoofdstuk 3 zijn uitgevoerd. De analyseresultaten zijn verkregen op certificaatnummers 2019020905 en 2019025151 welke compleet zijn weergegeven in bijlage 5.

5 RESULTATEN

Interpretatie van de chemische analyses is gedaan aan de hand van de Wet Bodembescherming, Circulaire bodemsanering per 1 juli 2013 en de Regeling bodemkwaliteit (1 januari 2015). Getoetst is aan de hand van de Bodem Toets en Validatieservice (kortweg: BoToVa). De toetsing is opgenomen in bijlage 4.

5.1 Richtwaarden

Streefwaarde (S)

De streefwaarden voor het grondwater geven aan wat het ijkpunt is voor milieukwaliteit op de lange termijn, uitgaande van verwaarloosbare risico's voor het ecosysteem en gelden als waarde waarboven wel en waaronder geen sprake is van grondwaterverontreiniging.

Achtergrondwaarde (AW)

De Achtergrondwaarden voor grond zijn vastgesteld op basis van gehalten aan stoffen, zoals deze voorkomen in de bodem van natuur- en landbouwgronden in Nederland die niet zijn belast door lokale verontreinigingsbronnen. Grond die voldoet aan de Achtergrondwaarde is duurzaam geschikt voor elk bodemgebruik en wordt aangeduid als schone of niet verontreinigde grond.

Interventiewaarde (I)

De interventiewaarden zijn representatief voor het verontreinigingsniveau waaronder een sanering gewoonlijk niet noodzakelijk is. Bij overschrijding van deze waarde dient mogelijk een sanering te worden uitgevoerd. De noodzaak tot saneren is afhankelijk van het gehalte, de omvang van de verontreiniging, wanneer deze is ontstaan en van de risico's die ten gevolge van de verontreiniging aanwezig zijn. Of sprake is van een ernstige bodemverontreiniging wordt bepaald in een nader onderzoek.

Voor een aantal stoffen, zoals zware metalen en organische verbindingen is de toetsing afhankelijk van het gehalte aan organische stof en/of lutum in de bodem.

5.2 Zintuiglijk

In het veld is in de opgeboorde grond het navolgende aan bodemvreemd materiaal aangetroffen.

Tabel 4: Zintuiglijke waarnemingen

Boring	Diepte boring (m -mv)	Traject (m -mv)	Grondsoort	Waargenomen bijzonderheden
01	2,00	0,00 - 0,50	Zand	zwak baksteenhoudend

In de bovengrond van boring 01 is bijmenging met baksteen waargenomen. Eenduidige bijmenging van baksteenpuin wordt (conform de NEN 5707) niet als asbestverdacht beschouwd. Deze bijmenging vormt vanwege de eenduidige aard geen aanleiding om de grond op asbest te onderzoeken.

Zintuiglijk zijn geen ongebruikelijke geuren en/of kleuren waargenomen.

5.3 Grond

In tabel 5 wordt de monsterselectie gepresenteerd.

Tabel 5: Monstersselectie

Analyse-monster	Traject (m -mv)	Deelmonsters	Analysepakket
BG1	0,00 - 0,65	02 (0,00 - 0,50) 03 (0,15 - 0,65) 04 (0,15 - 0,50)	Standaard pakket incl. LUOS
OG1	0,50 - 2,00	01 (0,50 - 1,50) 04 (1,00 - 2,00)	Standaardpakket grond

In tabel 6 staat vermeld voor welke stoffen de achtergrondwaarde of interventiewaarde wordt overschreden.

Tabel 6: Overschrijdingstabel grond

Analyse-monster	Traject (m -mv)	> Achtergrondwaarde (+index)	> Interventiewaarde (+index)
BG1	0,00 - 0,65	PAK 10 VROM (0,14)	-
OG1	0,50 - 2,00	Minerale olie (-)	-

- : Geen overschrijding toetsingswaarden

Index : (GSSD - AW) / (I - AW)

5.4 Grondwater

In tabel 7 worden de veldmetingen bij de grondwaterbemonstering weergegeven.

Tabel 7: Metingen grondwater

Peilbuis	Filterdiepte (m -mv)	Grondwaterstand (m -mv)	pH (-)	EC (μS/cm)	Troebelheid (NTU)
04	1,50 - 2,50	1,14	9,0	783	7,8

In tabel 8 staat vermeld welke overschrijdingen zijn geconstateerd in het grondwater.

Tabel 8: Overschrijdingstabel grondwater

Peilbuis	Filterdiepte (m -mv)	> Streefwaarde (+index)	> Interventiewaarde (+index)
04	1,50 - 2,50	Barium (0,16)	-

- : Geen overschrijding toetsingswaarden

Index : (GSSD - S) / (I - S)

6 MILIEUHYGIENISCHE KWALITEIT VAN DE BODEM

In het mengmonster van de bovengrond is PAK verhoogd ten opzichte van de achtergrondwaarde vastgesteld. In het mengmonster van de ondergrond komt minerale olie in een gehalte boven de achtergrondwaarde voor. In het grondwater wordt de streefwaarde overschreden voor barium.

7 CONCLUSIES EN AANBEVELINGEN

In opdracht van mevrouw P. Schimmel heeft Milieutechniek ZVS Eemnes BV in februari 2019 een verkennend bodemonderzoek uitgevoerd aan de Hessenweg 128 te Achterveld.

Onderzocht is de beoogde nieuwbouw met directe omgeving met een oppervlak van circa 330 m².

Gedurende onderhavig onderzoek zijn boven- en ondergrond licht verontreinigd bevonden met respectievelijk PAK en minerale olie.

In het grondwater komt barium in lichte mate voor. Van barium is bekend dat deze vaker in deze mate in het grondwater wordt aangetroffen.

Hoewel door het aantreffen van lichte verhogingen in de grond en grondwater de hypothese 'onverdacht' komt te vervallen, is een nader onderzoek niet noodzakelijk. Het gehalte aan PAK in de bovengrond voldoet aan de bestemming van het perceel (i.e. wonen).

Zintuiglijk is de bovengrond lokaal als sporen baksteen puinhoudend beoordeeld. Gezien de aard van het puin is een verkennend bodemonderzoek naar asbest in de grond conform de NEN 5707 niet noodzakelijk.

Er zijn, ons inziens, geen milieutechnische belemmeringen voor de afgifte van een omgevingsvergunning voor het onderzochte deel van het perceel. Wel dient u rekening te houden met het feit dat de toepassing van licht verontreinigde grond aan beperkingen onderhevig is. Indien gedurende nieuwbouw grond vrijkomt en niet op de onderzoekslocatie kan worden verwerkt, dient de grond te worden voorzien van een kwaliteitsverklaring conform het Besluit bodemkwaliteit, dan wel te worden aangeboden aan een erkende verwerker.

Wij adviseren u om onderhavig onderzoeksrapport te voegen bij de aanvraag van de omgevingsvergunning.

BIJLAGE 1


- Onderzoekslocatie -



Deze kaart is noordgericht.


Schaal 1: 12500

 Hier bevindt zich Kadastraal object Stoutenburg C 2614
Hessenweg 128, 3791PL Achterveld
CC-BY Kadaster.

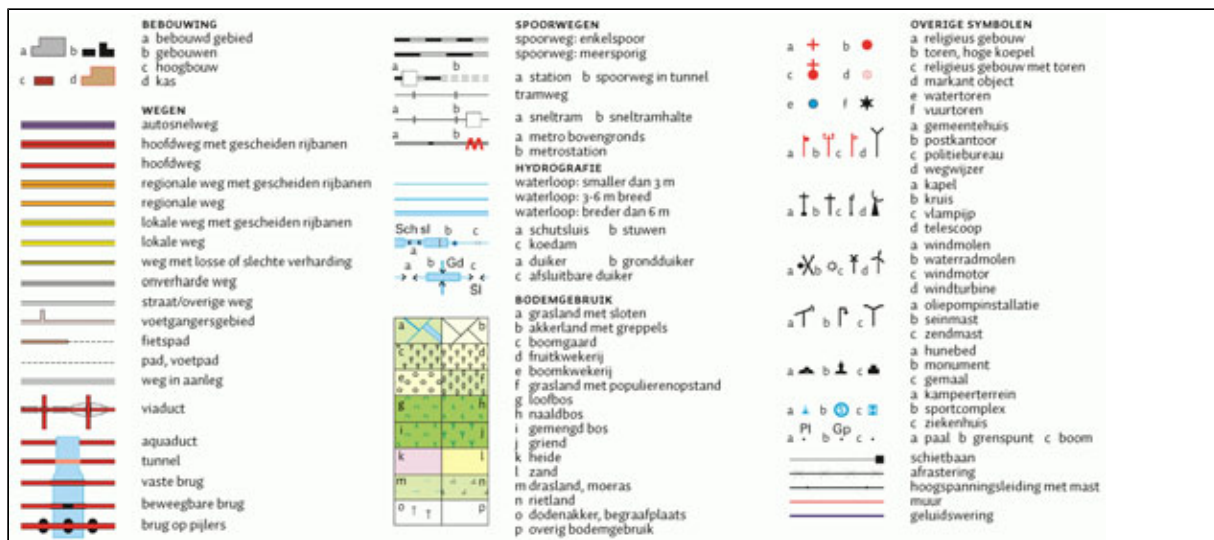

BIJLAGE 2

- Meetpunten -

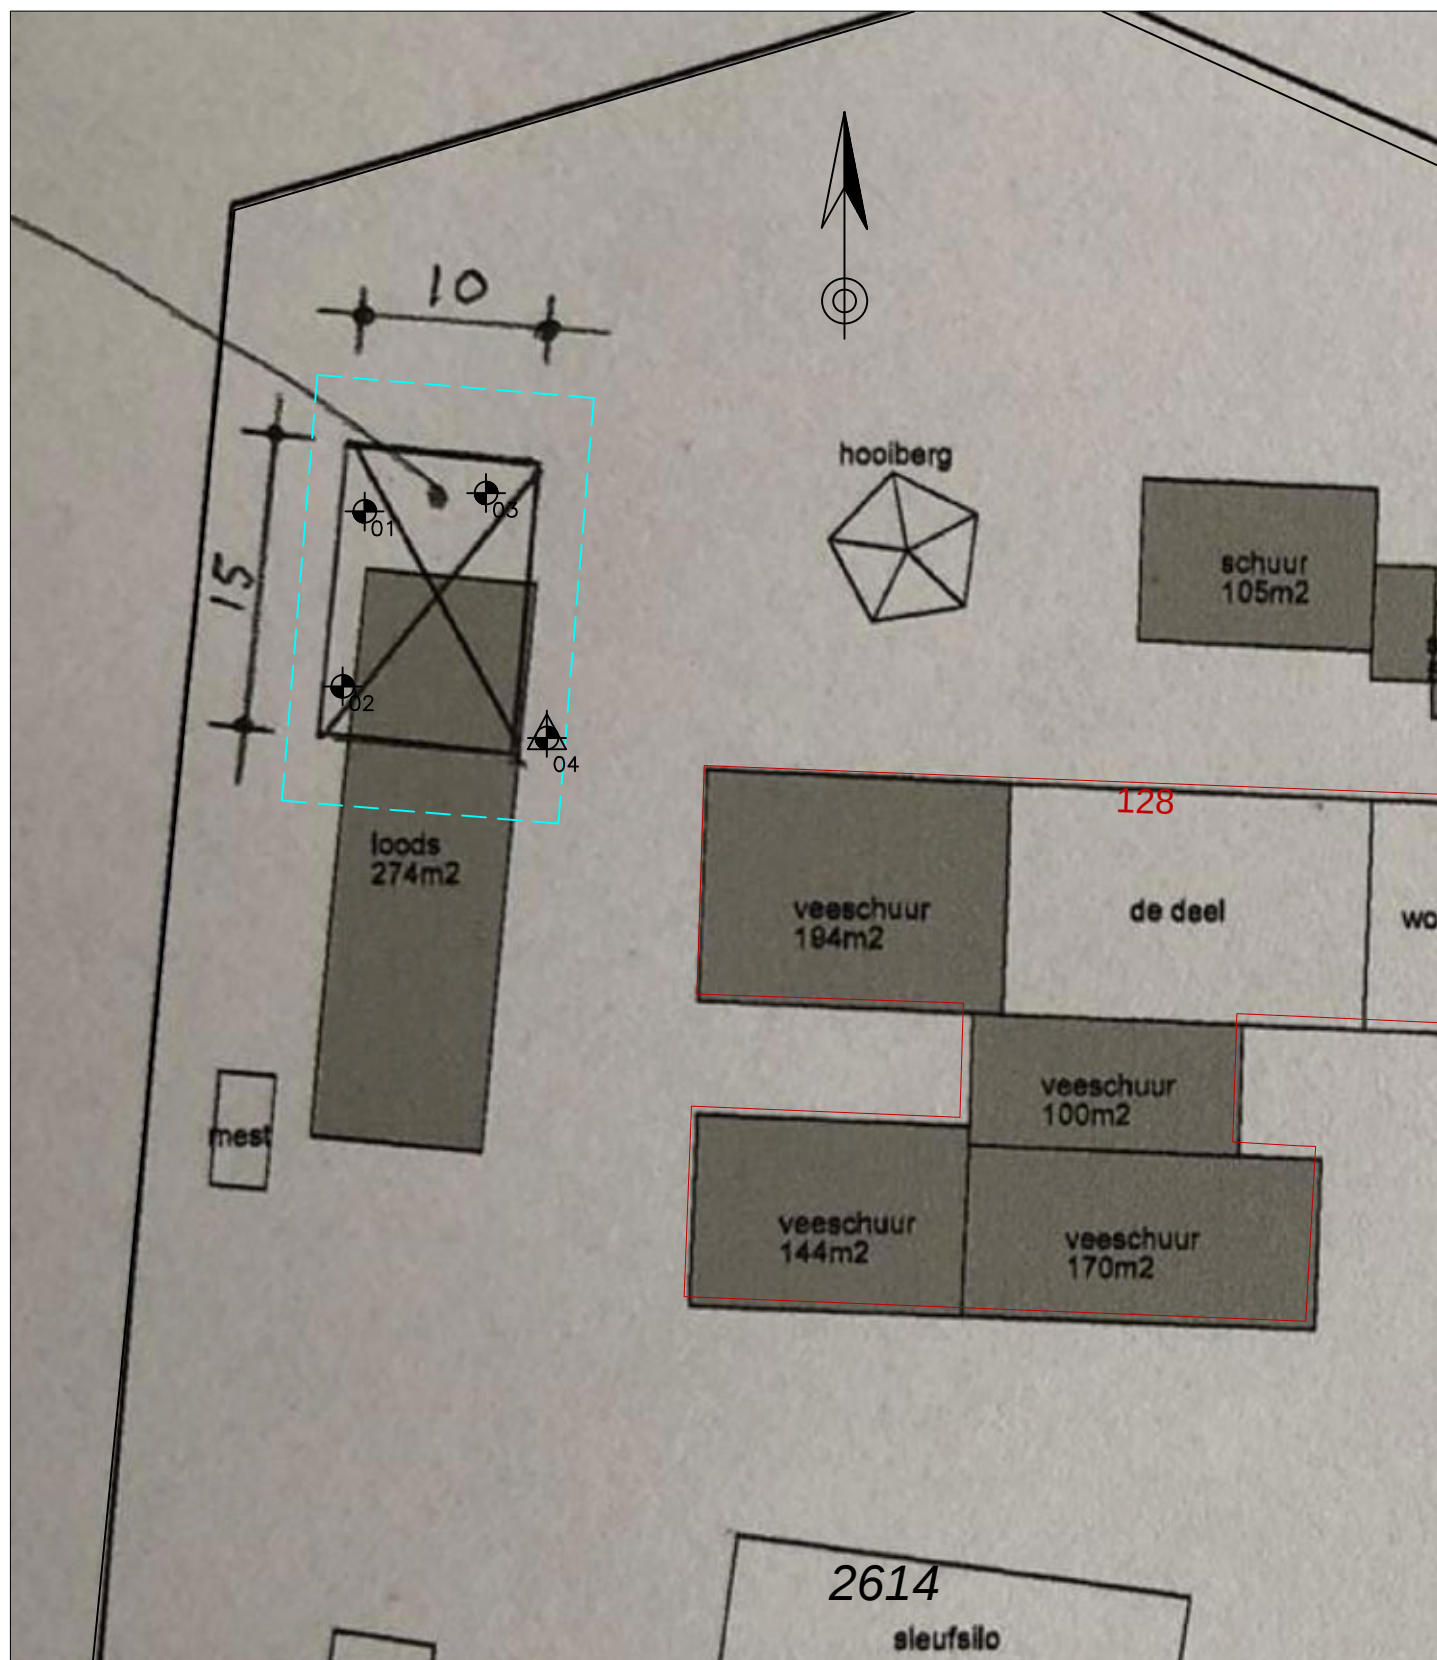

LEGENDA

	Boring		Onderzoekslocatie
	Peilbuis		Bebouwing

Onderwerp	Projectcode	Filenaam	Datum	Schaal	Formaat
Meetpunten	BO19038	19038	18-02-2019	1:400	A4
Milieutechniek ZVS Eemnes BV		Locatie			
Noordersingel 22		Achterveld, Hessenweg 128			
Postbus 49		Opdrachtgever		Getekend	Bijlage
3755 ZG EEMNES Tel: 035-5387986		Familie Schimmel		JM	2



BIJLAGE 3

- Bodemprofielen -

Legenda (conform NEN 5104)

grind

	Grind, siltig
	Grind, zwak zandig
	Grind, matig zandig
	Grind, sterk zandig
	Grind, uiterst zandig

zand

	Zand, kleiig
	Zand, zwak siltig
	Zand, matig siltig
	Zand, sterk siltig
	Zand, uiterst siltig

veen

	Veen, mineraalarm
	Veen, zwak kleiig
	Veen, sterk kleiig
	Veen, zwak zandig
	Veen, sterk zandig

klei

	Klei, zwak siltig
	Klei, matig siltig
	Klei, sterk siltig
	Klei, uiterst siltig
	Klei, zwak zandig
	Klei, matig zandig
	Klei, sterk zandig

leem

	Leem, zwak zandig
	Leem, sterk zandig

overige toevoegingen

	zwak humeus
	matig humeus
	sterk humeus
	zwak grindig
	matig grindig
	sterk grindig

geur

- geen geur
- zwakke geur
- matige geur
- sterke geur
- uiterste geur

olie

- geen olie-water reactie
- zwakke olie-water reactie
- matige olie-water reactie
- sterke olie-water reactie
- uiterste olie-water reactie

p.i.d.-waarde

- >0
- >1
- >10
- >100
- >1000
- >10000

monsters


- geroerd monster
- ongeroerd monster
- volumering

overig

- bijzonder bestanddeel
- Gemiddeld hoogste grondwaterstand
- grondwaterstand
- Gemiddeld laagste grondwaterstand




slib

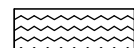


water

peilbuis

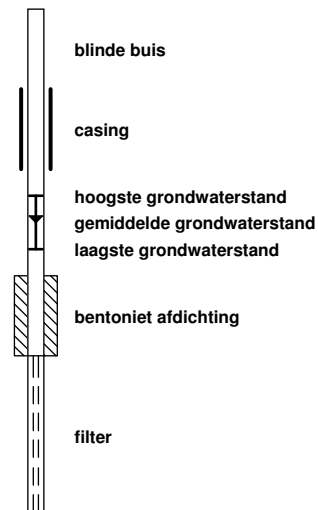


Meetpunt: 01

Datum: 14-02-2019

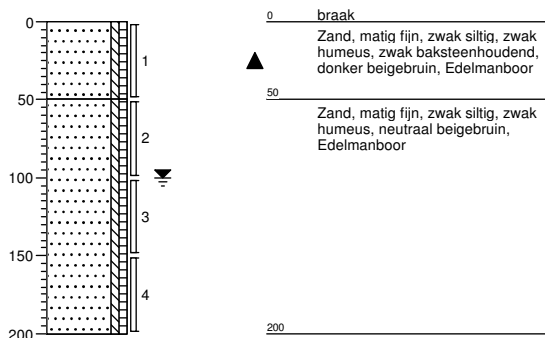


Meetpunt: 02

Datum: 14-02-2019

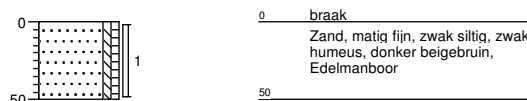


Meetpunt: 03

Datum: 14-02-2019

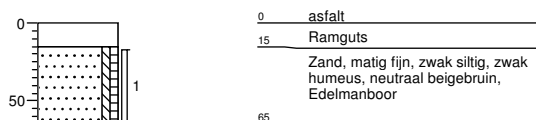

Meetpunt: 04

Datum: 14-02-2019

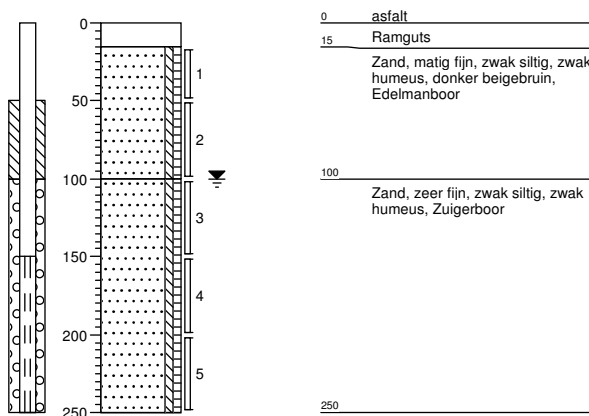

BIJLAGE 4

- Toetsingen -

Tabel 1: Gemeten gehalten in grond met beoordeling conform de Wet Bodembescherming

Grondmonster		BG1			OG1		
Certificaatcode		2019020905			2019020905		
Boring(en)		02, 03, 04			01, 01, 04, 04		
Traject (m -mv)		0,00 - 0,65			0,50 - 2,00		
Humus	% ds	3,5			3,5		
Lutum	% ds	4,5			4,5		
Datum van toetsing		20-2-2019			20-2-2019		
Monsterconclusie		Overschrijding Achtergrondwaarde			Overschrijding Achtergrondwaarde		
		Meetw	GSSD	Index	Meetw	GSSD	Index
METALEN							
Barium	mg/kg ds	<20	<41 ⁽⁶⁾		<20	<41 ⁽⁶⁾	
Cadmium	mg/kg ds	<0,2	<0,2	-0,03	<0,2	<0,2	-0,03
Kobalt	mg/kg ds	<3	<6	-0,05	<3	<6	-0,05
Koper	mg/kg ds	7,9	14,4	-0,17	<5	<6	-0,23
Kwik	mg/kg ds	0,072	0,098	-0	<0,05	<0,05	-0
Molybdeen	mg/kg ds	<1,5	<1,1	-0	<1,5	<1,1	-0
Nikkel	mg/kg ds	<4	<7	-0,43	<4	<7	-0,43
Lood	mg/kg ds	27	40	-0,02	<10	<10	-0,08
Zink	mg/kg ds	47	96	-0,08	<20	<29	-0,19
PAK							
Naftaleen	mg/kg ds	0,097	0,097		<0,05	<0,04	
Anthraceen	mg/kg ds	0,2	0,2		<0,05	<0,04	
Fenantheen	mg/kg ds	1,3	1,3		0,092	0,092	
Fluorantheen	mg/kg ds	1,6	1,6		0,083	0,083	
Chryseen	mg/kg ds	0,88	0,88		0,059	0,059	
Benzo(a)anthraceen	mg/kg ds	0,73	0,73		0,06	0,06	
Benzo(a)pyreen	mg/kg ds	0,68	0,68		<0,05	<0,04	
Benzo(k)fluorantheen	mg/kg ds	0,39	0,39		<0,05	<0,04	
Indeno-(1,2,3-c,d)pyreen	mg/kg ds	0,41	0,41		<0,05	<0,04	
Benzo(g,h,i)perylene	mg/kg ds	0,45	0,45		<0,05	<0,04	
PAK 10 VROM	mg/kg ds		6,7	0,14		0,50	-0,03
PCB's							
	mg/kg ds		<0,014	-0,01		<0,014	-0,01
OVERIG							
Droge stof	% m/m	83,4	83,0		84,6	85,0	
Lutum	%	4,5					
Organische stof (humus)	%	3,5					
Gloeirest	% (m/m) ds	96,2					
MINERALE OLIE							
Minerale olie	mg/kg ds	50	143	-0,01	74	211	0
Minerale olie C12 - C16	mg/kg ds	<5	10 ⁽⁶⁾		7,6	21,7 ⁽⁶⁾	
Minerale olie C10 - C12	mg/kg ds	<3	6 ⁽⁶⁾		<3	6 ⁽⁶⁾	
Minerale olie C16 - C21	mg/kg ds	9,5	27,1 ⁽⁶⁾		27	77 ⁽⁶⁾	
Minerale olie C21 - C30	mg/kg ds	19	54 ⁽⁶⁾		30	86 ⁽⁶⁾	
Minerale olie C30 - C35	mg/kg ds	10	29 ⁽⁶⁾		5,3	15,1 ⁽⁶⁾	
Minerale olie C35 - C40	mg/kg ds	<6	12 ⁽⁶⁾		<6	12 ⁽⁶⁾	

< : kleiner dan de detectielimiet
 8,88 : <= Achtergrondwaarde
 8,88 : <= Interventiewaarde
 8,88 : > Interventiewaarde
 6 : Heeft geen normwaarde
 GSSD : Gestandaardiseerde meetwaarde
 Index : (GSSD - AW) / (I - AW)

- Getoetst via de BoToVa service, versie 3.0.0 -

Tabel 2: Normwaarden grond conform de Wet Bodembescherming

		AW	WO	IND	I
METALEN					
Cadmium	mg/kg ds	0,6	1,2	4,3	13
Kobalt	mg/kg ds	15	35	190	190
Koper	mg/kg ds	40	54	190	190
Kwik	mg/kg ds	0,15	0,83	4,8	36
Molybdeen	mg/kg ds	1,5	88	190	190
Nikkel	mg/kg ds	35	39	100	100
Lood	mg/kg ds	50	210	530	530
Zink	mg/kg ds	140	200	720	720
PAK 10 VROM	mg/kg ds	1,5	6,8	40	40
PCB's	mg/kg ds	0,02	0,04	0,5	1
MINERALE OLIE	mg/kg ds	190	190	500	5000

Tabel 3: Gemeten concentraties in grondwater met beoordeling conform de Wet Bodembescherming

Watermonster		04-1-1		
Datum		21-2-2019		
Filterdiepte (m -mv)		1,50 - 2,50		
Datum van toetsing		27-2-2019		
Monsterconclusie		Overschrijding Streefwaarde		
		Meetw	GSSD	Index
METALEN				
Barium	µg/l	140	140	0,16
Cadmium	µg/l	<0,2	<0,1	-0,05
Kobalt	µg/l	2,2	2,2	-0,22
Koper	µg/l	9	9	-0,1
Kwik	µg/l	<0,05	<0,04	-0,04
Molybdeen	µg/l	3,1	3,1	-0,01
Nikkel	µg/l	6,3	6,3	-0,14
Lood	µg/l	<2	<1	-0,23
Zink	µg/l	43	43	-0,03
PAK				
Naftaleen	µg/l	<0,02	<0,01	0
AROMATISCHE VERBINDINGEN				
Benzeen	µg/l	<0,2	<0,1	-0
Tolueen	µg/l	<0,2	<0,1	-0,01
Ethylbenzeen	µg/l	<0,2	<0,1	-0,03
Xylenen	µg/l		<0,21	0
Styreen (Vinylbenzeen)	µg/l	<0,2	<0,1	-0,02
meta-/para-Xyleen (som)	µg/l	<0,2	<0,1	
ortho-Xyleen	µg/l	<0,1	<0,1	
BTEX (som)	µg/l	<0,9		
GECHLOOREERDE KOOLWATERST.				
cis + trans-1,2-Dichlooretheen	µg/l		<0,14	0,01
1,1-Dichlooretheen	µg/l	<0,1	<0,1	0,01
cis-1,2-Dichlooretheen	µg/l	<0,1	<0,1	
trans-1,2-Dichlooretheen	µg/l	<0,1	<0,1	
Dichloormethaan	µg/l	<0,2	<0,1	0
Trichloormethaan (Chloroform)	µg/l	<0,2	<0,1	-0,01
Tribroommethaan (bromoform)	µg/l	<0,2	<0,1 ⁽¹⁴⁾	
Tetrachloormethaan (Tetra)	µg/l	<0,1	<0,1	0,01
1,1-Dichloorethaan	µg/l	<0,2	<0,1	-0,01
1,2-Dichloorethaan	µg/l	<0,2	<0,1	-0,02
1,2-Dichloorpropaan	µg/l	<0,2	<0,1	
1,1,1-Trichloorethaan	µg/l	<0,1	<0,1	0
1,1,2-Trichloorethaan	µg/l	<0,1	<0,1	0
Trichlooretheen (Tri)	µg/l	<0,2	<0,1	-0,05
Tetrachlooretheen (Per)	µg/l	<0,1	<0,1	0
Vinylchloride	µg/l	<0,1	<0,1	0,02
Dichloorpropanen (0,7 som, 1,1+1,2+1,3)	µg/l	0,42		
Dichloorpropaan	µg/l		<0,42	-0
1,3-Dichloorpropaan	µg/l	<0,2	<0,1	
CKW (som)	µg/l	<1,6		
1,1-Dichloorpropaan	µg/l	<0,2	<0,1	
MINERALE OLIE				
	µg/l	<50	<35	-0,03

< : kleiner dan de detectielimiet
 8,88 : <= Streefwaarde
 8,88 : > Streefwaarde
 8,88 : > Interventiewaarde
 14 : Streefwaarde ontbreekt zorgplicht van toepassing
 6 : Heeft geen normwaarde
 GSSD : Gestandaardiseerde meetwaarde
 Index : (GSSD - S) / (I - S)

- Getoetst via de BoToVa service, versie 3.0.0 -

Tabel 4: Normwaarden grondwater conform de Wet Bodembescherming

		S	S Diep	Indicatief	I
METALEN					
Barium	µg/l	50	200		625
Cadmium	µg/l	0,4	0,06		6
Kobalt	µg/l	20	0,7		100
Koper	µg/l	15	1,3		75
Kwik	µg/l	0,05	0,01		0,3
Molybdeen	µg/l	5	3,6		300
Nikkel	µg/l	15	2,1		75
Lood	µg/l	15	1,7		75
Zink	µg/l	65	24		800
PAK					
Naftaleen	µg/l	0,01			70
AROMATISCHE VERBINDINGEN					
Benzeen	µg/l	0,2			30
Tolueen	µg/l	7			1000
Ethylbenzeen	µg/l	4			150
Xylenen	µg/l	0,2			70
Styreen (Vinylbenzeen)	µg/l	6			300
GECHLOREERDE KOOLWATERST.					
cis + trans-1,2-Dichlooretheen	µg/l	0,01			20
1,1-Dichlooretheen	µg/l	0,01			10
Dichloormethaan	µg/l	0,01			1000
Trichloormethaan (Chloroform)	µg/l	6			400
Tribroommethaan (bromoform)	µg/l				630
Tetrachloormethaan (Tetra)	µg/l	0,01			10
1,1-Dichloorethaan	µg/l	7			900
1,2-Dichloorethaan	µg/l	7			400
1,1,1-Trichloorethaan	µg/l	0,01			300
1,1,2-Trichloorethaan	µg/l	0,01			130
Trichlooretheen (Tri)	µg/l	24			500
Tetrachlooretheen (Per)	µg/l	0,01			40
Vinylchloride	µg/l	0,01			5
Dichloorpropaan	µg/l	0,8			80
MINERALE OLIE	µg/l	50			600

BIJLAGE 5

- Analysecertificaten -

Milieutechniek ZVS Eemnes BV
T.a.v. J.M. Heus
Postbus 49
3755 ZG EEMNES

Analyscertificaat

Datum: 19-Feb-2019

Hierbij ontvangt u de resultaten van het navolgende laboratoriumonderzoek.

Certificaatnummer/Versie	2019020905/1
Uw project/verslagnummer	B019038
Uw projectnaam	Achterveld, Hessenweg 128
Uw ordernummer	
Monster(s) ontvangen	14-Feb-2019

Dit certificaat mag uitsluitend in zijn geheel worden gereproduceerd.
De analyse resultaten hebben alleen betrekking op het beproefde object.

De grondmonsters worden tot 4 weken na datum ontvangst bewaard en watermonsters tot 2 weken na datum ontvangst. Zonder tegenbericht worden de monsters nadien afgevoerd.
Indien de monsters langer bewaard dienen te blijven verzoeken wij U dit exemplaar uiterlijk 1 werkdag voor afloop van de standaardbewaarperiode ondertekend aan ons te retourneren. Voor de kosten van het langer bewaren van monsters verwijzen wij naar de prijslijst.

Bewaren tot:

Datum:

Naam:

Handtekening:

Wij vertrouwen erop uw opdracht hiermee naar verwachting te hebben uitgevoerd, mocht U naar aanleiding van dit analyscertificaat nog vragen hebben verzoeken wij U contact op te nemen met de afdeling Verkoop en Advies.

Met vriendelijke groet,

Eurofins Analytico B.V.



Ing. A. Veldhuizen
Technical Manager

Eurofins Analytico B.V.

Gildeweg 42-46
3771 NB Barneveld
P.O. Box 459
3770 AL Barneveld NL

Tel. +31 (0)34 242 63 00
Fax +31 (0)34 242 63 99
E-mail info-env@eurofins.nl
Site www.eurofins.nl

BNP Paribas S.A. 227 9245 25
IBAN: NL71BNPA0227924525
BIC: BNPANL2A
KvK/CoC No. 09088623
BTW/VAT No. NL 8043.14.883.B01

Eurofins Analytico B.V. is ISO 14001: 2015 gecertificeerd door TÜV en erkend door het Vlaamse Gewest (OVAM en Dep. Omgeving), het Brusselse Gewest (BIM), het Waalse Gewest (DGRNE-OWD) en door de overheid van Luxemburg (MEV).

Analysecertificaat

Uw project/verslagnummer	B019038	Certificaatnummer/Versie	2019020905/1
Uw projectnaam	Achternveld, Hessenweg 128	Startdatum	14-Feb-2019
Uw ordernummer		Rapportagedatum	19-Feb-2019/13:10
Monsternemer	Veldwerker J Streef	Bijlage	A, B, C
Monstermatrix	Grond (AS3000)	Pagina	1/2

Analyse	Eenheid	1	2
Voorbehandeling			
Cryogeen malen AS3000		Uitgevoerd	Uitgevoerd
Bodemkundige analyses			
S Droge stof	% (m/m)	83.4	84.6
S Organische stof	% (m/m) ds	3.5	
Gloeirest	% (m/m) ds	96.2	
S Korrelgrootte < 2 µm (Lutum)	% (m/m) ds	4.5	
Metalen			
S Barium (Ba)	mg/kg ds	<20	<20
S Cadmium (Cd)	mg/kg ds	<0.20	<0.20
S Kobalt (Co)	mg/kg ds	<3.0	<3.0
S Koper (Cu)	mg/kg ds	7.9	<5.0
S Kwik (Hg)	mg/kg ds	0.072	<0.050
S Molybdeen (Mo)	mg/kg ds	<1.5	<1.5
S Nikkel (Ni)	mg/kg ds	<4.0	<4.0
S Lood (Pb)	mg/kg ds	27	<10
S Zink (Zn)	mg/kg ds	47	<20
Minerale olie			
Minerale olie (C10-C12)	mg/kg ds	<3.0	<3.0
Minerale olie (C12-C16)	mg/kg ds	<5.0	7.6
Minerale olie (C16-C21)	mg/kg ds	9.5	27
Minerale olie (C21-C30)	mg/kg ds	19	30
Minerale olie (C30-C35)	mg/kg ds	10	5.3
Minerale olie (C35-C40)	mg/kg ds	<6.0	<6.0
S Minerale olie totaal (C10-C40)	mg/kg ds	50	74
Chromatogram olie (GC)		Zie bijl.	Zie bijl.
Polychloorbifenylen, PCB			
S PCB 28	mg/kg ds	<0.0010	<0.0010
S PCB 52	mg/kg ds	<0.0010	<0.0010
S PCB 101	mg/kg ds	<0.0010	<0.0010

Nr.	Monsteromschrijving	Datum monstername	Monster nr.
1	02 (0-50) 03 (15-65) 04 (15-50)	14-Feb-2019	10554929
2	01 (50-100) 01 (100-150) 04 (100-150) 04 (150-200)	14-Feb-2019	10554930

Eurofins Analytico B.V.

Gildeweg 42-46
3771 NB Barneveld
P.O. Box 459
3770 AL Barneveld NL
Tel. +31 (0)34 242 63 00
Fax +31 (0)34 242 63 99
E-mail info-env@eurofins.nl
Site www.eurofins.nl

BNP Paribas S.A. 227 9245 25
IBAN: NL71BNPA0227924525
BIC: BNPA NL2A
KvK/CoC No. 09088623
BTW/VAT No. NL 8043.14.883.B01



Q: door RvA geaccrediteerde verrichting
A: AP04 erkende verrichting
S: AS SIKB erkende verrichting
V: VLAREL erkende verrichting
M: MCERTS erkend

Dit certificaat mag uitsluitend in zijn geheel worden gereproduceerd.
Eurofins Analytico B.V. is ISO 14001: 2015 gecertificeerd door TÜV en erkend door het Vlaamse Gewest (OVAM en Dep. Omgeving), het Brusselse Gewest (BIM), het Waalse Gewest (DGRNE-OWD) en door de overheid van Luxemburg (MEV).



TESTEN
RvA L010

Analysecertificaat

Uw project/verslagnummer	B019038	Certificaatnummer/Versie	2019020905/1
Uw projectnaam	Achterveld, Hessenweg 128	Startdatum	14-Feb-2019
Uw ordernummer		Rapportagedatum	19-Feb-2019/13:10
Monsternemer	Veldwerker J Streef	Bijlage	A, B, C
Monstermatrix	Grond (AS3000)	Pagina	2/2

Analyse	Eenheid	1	2
S PCB 118	mg/kg ds	<0.0010	<0.0010
S PCB 138	mg/kg ds	<0.0010	<0.0010
S PCB 153	mg/kg ds	<0.0010	<0.0010
S PCB 180	mg/kg ds	<0.0010	<0.0010
S PCB (som 7) (factor 0,7)	mg/kg ds	0.0049 ¹⁾	0.0049 ¹⁾
Polycyclische Aromatische Koolwaterstoffen, PAK			
S Naftaleen	mg/kg ds	0.097	<0.050
S Fenanthreen	mg/kg ds	1.3	0.092
S Anthraceen	mg/kg ds	0.20	<0.050
S Fluorantheen	mg/kg ds	1.6	0.083
S Benzo(a)anthraceen	mg/kg ds	0.73	0.060
S Chryseen	mg/kg ds	0.88	0.059
S Benzo(k)fluorantheen	mg/kg ds	0.39	<0.050
S Benzo(a)pyreen	mg/kg ds	0.68	<0.050
S Benzo(ghi)peryleen	mg/kg ds	0.45	<0.050
S Indeno(123-cd)pyreen	mg/kg ds	0.41	<0.050
S PAK VROM (10) (factor 0,7)	mg/kg ds	6.8	0.50

Nr.	Monsteromschrijving	Datum monstername	Monster nr.
1	02 (0-50) 03 (15-65) 04 (15-50)	14-Feb-2019	10554929
2	01 (50-100) 01 (100-150) 04 (100-150) 04 (150-200)	14-Feb-2019	10554930

Eurofins Analytico B.V.

Gildeweg 42-46
3771 NB Barneveld
P.O. Box 459
3770 AL Barneveld NL
Tel. +31 (0)34 242 63 00
Fax +31 (0)34 242 63 99
E-mail info-env@eurofins.nl
Site www.eurofins.nl

BNP Paribas S.A. 227 9245 25
IBAN: NL71BNPA0227924525
BIC: BNPNL22A
KvK/CoC No. 09088623
BTW/VAT No. NL 8043.14.883.B01



Q: door RvA geaccrediteerde verrichting
A: AP04 erkende verrichting
S: AS SIKB erkende verrichting
V: VLAREL erkende verrichting
M: MCERTS erkend

Dit certificaat mag uitsluitend in zijn geheel worden gereproduceerd.
Eurofins Analytico B.V. is ISO 14001: 2015 gecertificeerd door TÜV en erkend door het Vlaamse Gewest (OVAM en Dep. Omgeving), het Brusselse Gewest (BIM), het Waalse Gewest (DGRNE-OWD) en door de overheid van Luxemburg (MEV).

Akkoord
Pr.coörd.

VA
TESTEN
RvA L010

Bijlage (A) met deelmonsterinformatie behorende bij analysecertificaat 2019020905/1

Pagina 1/1

Monster nr.	Boornr	Omschrijving	Van	Tot	Barcode	Monstername ID/Monsteromsch.
10554929	02	1	0	50	0537368944	02 (0-50) 03 (15-65) 04 (15-50)
10554929	03	1	15	65	0537368956	02 (0-50) 03 (15-65) 04 (15-50)
10554929	04	1	15	50	0537368961	02 (0-50) 03 (15-65) 04 (15-50)
10554930	01	2	50	100	0537368966	01 (50-100) 01 (100-150) 04 (1
10554930	01	3	100	150	0537368512	01 (50-100) 01 (100-150) 04 (1
10554930	04	4	150	200	0537368951	01 (50-100) 01 (100-150) 04 (1
10554930	04	3	100	150	0537368958	01 (50-100) 01 (100-150) 04 (1

Eurofins Analytico B.V.

Gildeweg 42-46
3771 NB Barneveld
P.O. Box 459
3770 AL Barneveld NL
Tel. +31 (0)34 242 63 00
Fax +31 (0)34 242 63 99
E-mail info-env@eurofins.nl
Site www.eurofins.nl

BNP Paribas S.A. 227 9245 25
IBAN: NL71BNPA0227924525
BIC: BNPA NL2A
KvK/CoC No. 09088623
BTW/VAT No. NL 8043.14.883.B01

Eurofins Analytico B.V. is ISO 14001: 2015 gecertificeerd door TÜV en erkend door het Vlaamse Gewest (OVAM en Dep. Omgeving), het Brusselse Gewest (BIM), het Waalse Gewest (DGRNE-OWD) en door de overheid van Luxemburg (MEV).



Bijlage (B) met opmerkingen behorende bij analysecertificaat 2019020905/1

Pagina 1/1

Opmerking 1)

De toetswaarde van de som is gelijk aan de sommatie van $0,7 \star RG$



Eurofins Analytico B.V.

Gildeweg 42-46 Tel. +31 (0)34 242 63 00
3771 NB Barneveld Fax +31 (0)34 242 63 99
P.O. Box 459 E-mail info-env@eurofins.nl
3770 AL Barneveld NL Site www.eurofins.nl

BNP Paribas S.A. 227 9245 25
IBAN: NL71BNPA0227924525
BIC: BNPNL2A
KvK/CoC No. 09088623
BTW/VAT No. NL 8043.14.883.B01

Eurofins Analytico B.V. is ISO 14001: 2015 gecertificeerd door TÜV
en erkend door het Vlaamse Gewest (OVAM en Dep. Omgeving),
het Brusselse Gewest (BIM), het Waalse Gewest (DGRNE-OWD)
en door de overheid van Luxemburg (MEV).

Bijlage (C) met methodeverwijzingen behorende bij analysecertificaat 2019020905/1

Pagina 1/1

Analyse	Methode	Techniek	Methode referentie
Cryogeen malen	W0106	Voorbehandeling	Cf. AS3000
Droge Stof	W0104	Gravimetrie	Cf. pb 3010-2 en gw. NEN-EN 15934
Organische stof (gloeiverlies)	W0109	Gravimetrie	Cf. pb 3010-3 en cf. NEN 5754
Korrelgrootte < 2 µm (lutum)	W0171	Sedimentatie	Cf. pb 3010-4 en cf. NEN 5753
Barium (Ba)	W0423	ICP-MS	Cf. pb 3010-5 en cf. NEN-EN-ISO 17294-2
Cadmium (Cd)	W0423	ICP-MS	Cf. pb 3010-5 en cf. NEN-EN-ISO 17294-2
Kobalt (Co)	W0423	ICP-MS	Cf. pb 3010-5 en cf. NEN-EN-ISO 17294-2
Koper (Cu)	W0423	ICP-MS	Cf. pb 3010-5 en cf. NEN-EN-ISO 17294-2
Kwik (Hg)	W0423	ICP-MS	Cf. pb 3010-5 en cf. NEN-EN-ISO 17294-2
Molybdeen (Mo)	W0423	ICP-MS	Cf. pb 3010-5 en cf. NEN-EN-ISO 17294-2
Nikkel (Ni)	W0423	ICP-MS	Cf. pb 3010-5 en cf. NEN-EN-ISO 17294-2
Lood (Pb)	W0423	ICP-MS	Cf. pb 3010-5 en cf. NEN-EN-ISO 17294-2
Zink (Zn)	W0423	ICP-MS	Cf. pb 3010-5 en cf. NEN-EN-ISO 17294-2
Minerale Olie (C10-C40)	W0202	GC-FID	Cf. pb 3010-7 en gw. NEN-EN-ISO 16703
Chromatogram M0 (GC)	W0202	GC-FID	Gelijkw. NEN-EN-ISO 16703
PCB (7)	W0271	GC-MS	Cf. pb 3010-8 en gw. NEN 6980
PAK (10) (VR0M)	W0271	GC-MS	Cf. pb. 3010-6 en gw. NEN-ISO 18287
PAK som AS3000/AP04	W0271	GC-MS	Cf. pb. 3010-6 en gw. NEN-ISO 18287

Nadere informatie over de toegepaste onderzoeksmethoden alsmede een classificatie van de meetonzekerheid staan vermeld in ons overzicht "Specificaties analysemethoden", versie juni 2016.




Chromatogram TPH/ Mineral Oil

Sample ID.: 10554929

Certificate no.: 2019020905

Sample description.: 02 (0-50) 03 (15-65) 04 (15-50)

V

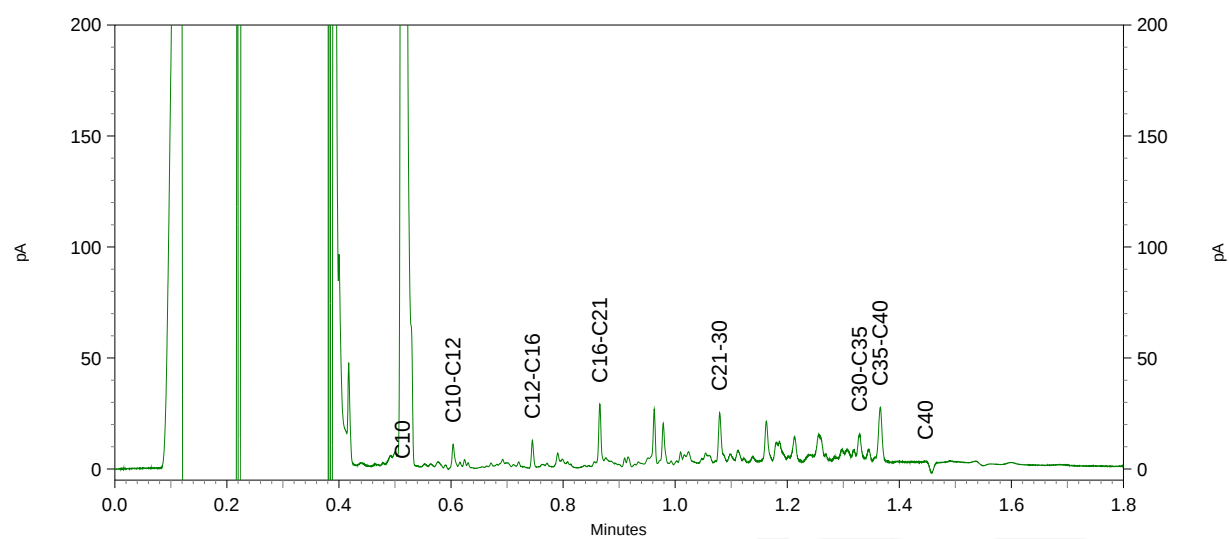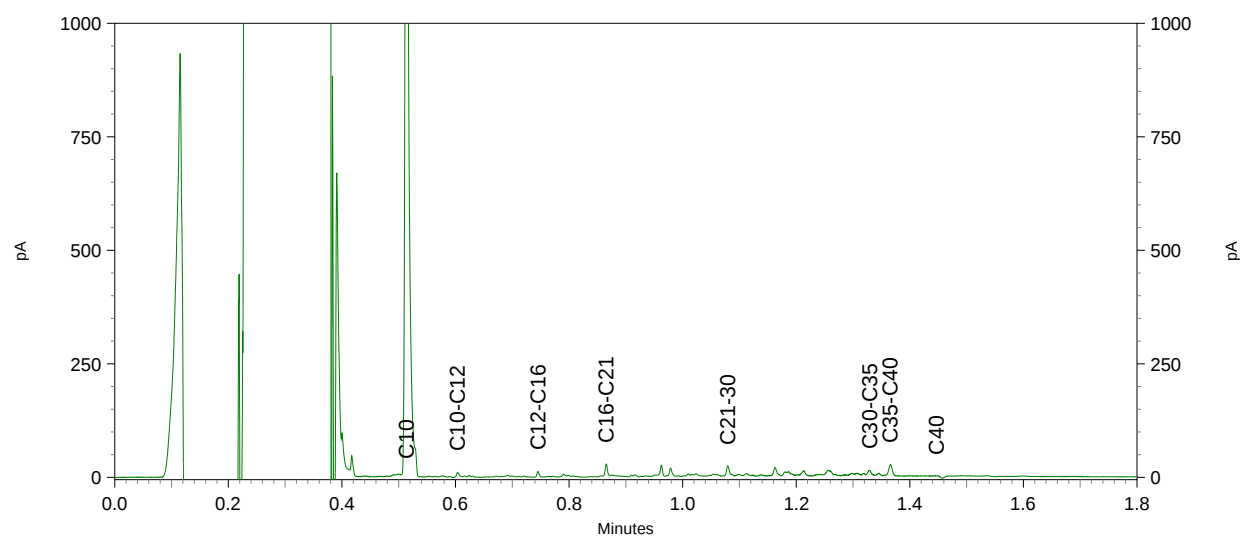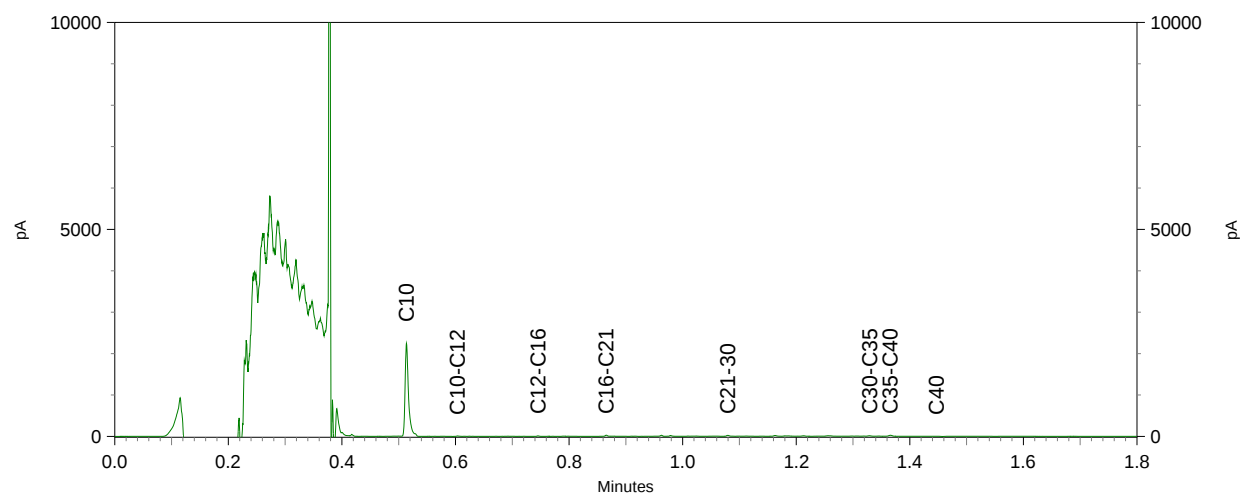




Chromatogram TPH/ Mineral Oil

Sample ID.: 10554930

Certificate no.: 2019020905

Sample description.: 01 (50-100) 01 (100-150) 04 (100-150) 04 (150-200)

V

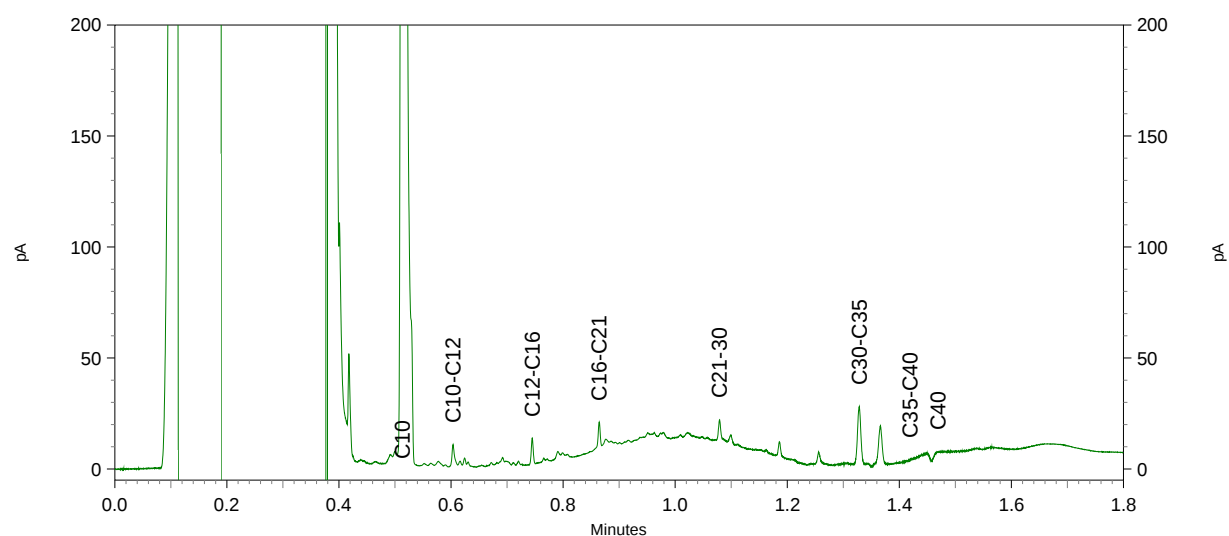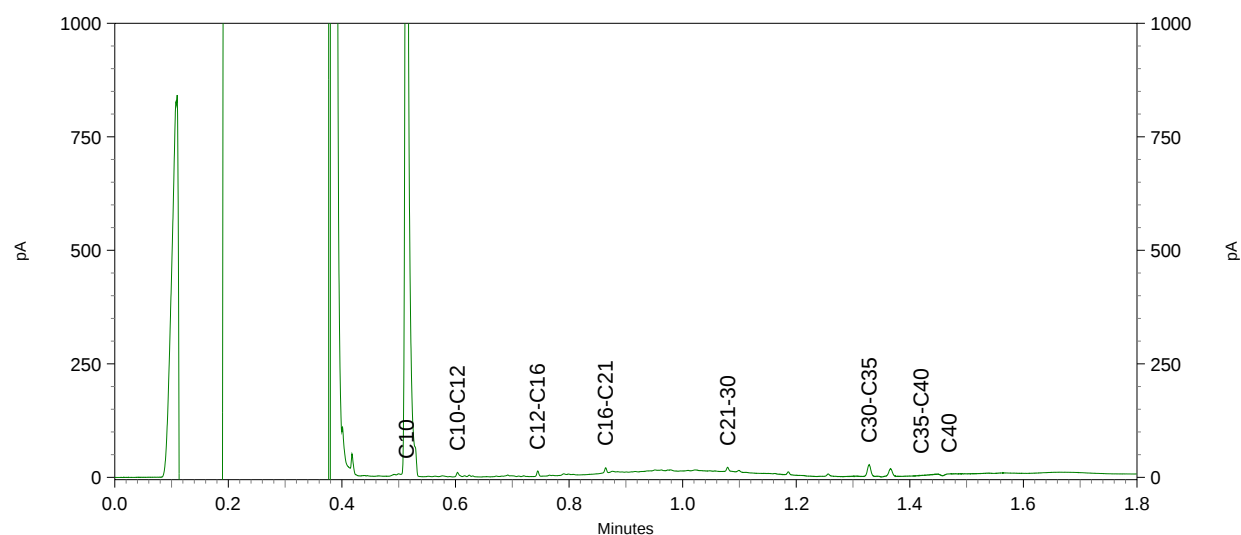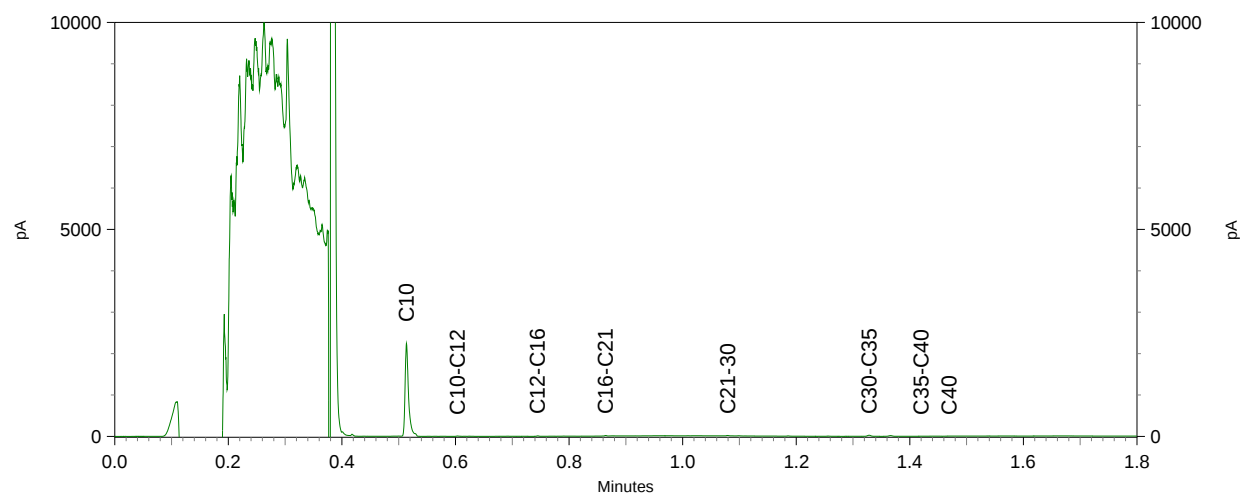

Milieutechniek ZVS Eemnes BV
T.a.v. P.R. van Wieringen
Postbus 49
3755 ZG EEMNES

Analysecertificaat

Datum: 27-Feb-2019

Hierbij ontvangt u de resultaten van het navolgende laboratoriumonderzoek.

Certificaatnummer/Versie	2019025151/1
Uw project/verslagnummer	B019038
Uw projectnaam	Achterveld, Hessenweg 128
Uw ordernummer	
Monster(s) ontvangen	21-Feb-2019

Dit certificaat mag uitsluitend in zijn geheel worden gereproduceerd.
De analyse resultaten hebben alleen betrekking op het beproefde object.

De grondmonsters worden tot 4 weken na datum ontvangst bewaard en watermonsters tot 2 weken na datum ontvangst. Zonder tegenbericht worden de monsters nadien afgevoerd.
Indien de monsters langer bewaard dienen te blijven verzoeken wij U dit exemplaar uiterlijk 1 werkdag voor afloop van de standaardbewaarperiode ondertekend aan ons te retourneren. Voor de kosten van het langer bewaren van monsters verwijzen wij naar de prijslijst.

Bewaren tot:

Datum:

Naam:

Handtekening:

Wij vertrouwen erop uw opdracht hiermee naar verwachting te hebben uitgevoerd, mocht U naar aanleiding van dit analysecertificaat nog vragen hebben verzoeken wij U contact op te nemen met de afdeling Verkoop en Advies.

Met vriendelijke groet,

Eurofins Analytico B.V.



Ing. A. Veldhuizen
Technical Manager

Eurofins Analytico B.V.

Gildeweg 42-46
3771 NB Barneveld
P.O. Box 459
3770 AL Barneveld NL

Tel. +31 (0)34 242 63 00
Fax +31 (0)34 242 63 99
E-mail info-env@eurofins.nl
Site www.eurofins.nl

BNP Paribas S.A. 227 9245 25
IBAN: NL71BNPA0227924525
BIC: BNPANL2A
KvK/CoC No. 09088623
BTW/VAT No. NL 8043.14.883.B01

Eurofins Analytico B.V. is ISO 14001: 2015 gecertificeerd door TÜV en erkend door het Vlaamse Gewest (OVAM en Dep. Omgeving), het Brusselse Gewest (BIM), het Waalse Gewest (DGRNE-OWD) en door de overheid van Luxemburg (MEV).

Analysecertificaat

Uw project/verslagnummer B019038
Uw projectnaam Achterveld, Hessenweg 128
Uw ordernummer

Certificaatnummer/Versie 2019025151/1
Startdatum 21-Feb-2019
Rapportagedatum 27-Feb-2019/08:49
Bijlage A,B,C
Pagina 1/2

Monsternemer
Monstermatrix Water (AS3000)

Analyse	Eenheid	1
Metalen		
S Barium (Ba)	µg/L	140
S Cadmium (Cd)	µg/L	<0.20
S Kobalt (Co)	µg/L	2.2
S Koper (Cu)	µg/L	9.0
S Kwik (Hg)	µg/L	<0.050
S Molybdeen (Mo)	µg/L	3.1
S Nikkel (Ni)	µg/L	6.3
S Lood (Pb)	µg/L	<2.0
S Zink (Zn)	µg/L	43
Vluchtige Aromatische Koolwaterstoffen		
S Benzeen	µg/L	<0.20
S Toluene	µg/L	<0.20
S Ethylbenzeen	µg/L	<0.20
S o-Xyleen	µg/L	<0.10
S m,p-Xyleen	µg/L	<0.20
S Xylenen (som) factor 0,7	µg/L	0.21 ¹⁾
BTEX (som)	µg/L	<0.90
S Naftaleen	µg/L	<0.020
S Styreen	µg/L	<0.20
Vluchtige organische halogeenkoolwaterstoffen		
S Dichloormethaan	µg/L	<0.20
S Trichloormethaan	µg/L	<0.20
S Tetrachloormethaan	µg/L	<0.10
S Trichlooretheen	µg/L	<0.20
S Tetrachlooretheen	µg/L	<0.10
S 1,1-Dichloorethaan	µg/L	<0.20
S 1,2-Dichloorethaan	µg/L	<0.20
S 1,1,1-Trichloorethaan	µg/L	<0.10
S 1,1,2-Trichloorethaan	µg/L	<0.10
S cis 1,2-Dichlooretheen	µg/L	<0.10

Nr. Monsteromschrijving

1 04

Datum monstername

21-Feb-2019

Monster nr.

10569218

Eurofins Analytico B.V.

Gildeweg 42-46 Tel. +31 (0)34 242 63 00
3771 NB Barneveld Fax +31 (0)34 242 63 99
P.O. Box 459 E-mail info-env@eurofins.nl
3770 AL Barneveld NL Site www.eurofins.nl

BNP Paribas S.A. 227 9245 25
IBAN: NL71BNPA0227924525
BIC: BNPARL2A
KvK/CoC No. 09088623
BTW/VAT No. NL 8043.14.883.B01



Q: door RvA geaccrediteerde verrichting
A: AP04 erkende verrichting
S: AS SIKB erkende verrichting
V: VLAREL erkende verrichting
M: MCERTS erkend

Dit certificaat mag uitsluitend in zijn geheel worden gereproduceerd.
Eurofins Analytico B.V. is ISO 14001: 2015 gecertificeerd door TÜV en erkend door het Vlaamse Gewest (OVAM en Dep. Omgeving), het Brusselse Gewest (BIM), het Waalse Gewest (DGRNE-OWD) en door de overheid van Luxemburg (MEV).



TESTEN
RvA L010

Analysecertificaat

Uw project/verslagnummer B019038
 Uw projectnaam Achterveld, Hessenweg 128
 Uw ordernummer

Certificaatnummer/Versie 2019025151/1
 Startdatum 21-Feb-2019
 Rapportagedatum 27-Feb-2019/08:49
 Bijlage A,B,C
 Pagina 2/2

Monsternemer
 Monstermatrix Water (AS3000)

Analyse	Eenheid	1
S trans 1,2-Dichlooretheen	µg/L	<0.10
CKW (som)	µg/L	<1.6
S Tribroommethaan	µg/L	<0.20
S Vinylchloride	µg/L	<0.10
S 1,1-Dichlooretheen	µg/L	<0.10
S 1,2-Dichloorethenen (Som) factor 0,7	µg/L	0.14 ¹⁾
S 1,1-Dichloorpropaan	µg/L	<0.20
S 1,2-Dichloorpropaan	µg/L	<0.20
S 1,3-Dichloorpropaan	µg/L	<0.20
S Dichloorpropanen som factor 0.7	µg/L	0.42
Minerale olie		
Minerale olie (C10-C12)	µg/L	<10
Minerale olie (C12-C16)	µg/L	<10
Minerale olie (C16-C21)	µg/L	<10
Minerale olie (C21-C30)	µg/L	<15
Minerale olie (C30-C35)	µg/L	<10
Minerale olie (C35-C40)	µg/L	<10
S Minerale olie totaal (C10-C40)	µg/L	<50

Nr. Monsteromschrijving

1 04

Datum monstername

21-Feb-2019

Monster nr.

10569218

Eurofins Analytico B.V.

Gildeweg 42-46 Tel. +31 (0)34 242 63 00
 3771 NB Barneveld Fax +31 (0)34 242 63 99
 P.O. Box 459 E-mail info-env@eurofins.nl
 3770 AL Barneveld NL Site www.eurofins.nl

BNP Paribas S.A. 227 9245 25
 IBAN: NL71BNPA0227924525
 BIC: BNPNL2A
 KvK/CoC No. 09088623
 BTW/VAT No. NL 8043.14.883.B01



Q: door RvA geaccrediteerde verrichting
 A: AP04 erkende verrichting
 S: AS SIKB erkende verrichting
 V: VLAREL erkende verrichting
 M: MCERTS erkend

Dit certificaat mag uitsluitend in zijn geheel worden gereproduceerd.
 Eurofins Analytico B.V. is ISO 14001: 2015 gecertificeerd door TÜV en erkend door het Vlaamse Gewest (OVAM en Dep. Omgeving), het Brusselse Gewest (BIM), het Waalse Gewest (DGRNE-OWD) en door de overheid van Luxemburg (MEV).

Akkoord
 Pr.coörd.



TESTEN
 RvA L010

Bijlage (A) met deelmonsterinformatie behorende bij analysecertificaat 2019025151/1

Pagina 1/1

Monster nr.	Boornr	Omschrijving	Van	Tot	Barcode	Monstername ID/Monsteromsch.
10569218	04	1	150	250	0691878973	04
10569218	04	2	150	250	0800645148	04

Eurofins Analytico B.V.

Gildeweg 42-46
3771 NB Barneveld
P.O. Box 459
3770 AL Barneveld NL

Tel. +31 (0)34 242 63 00
Fax +31 (0)34 242 63 99
E-mail info-env@eurofins.nl
Site www.eurofins.nl

BNP Paribas S.A. 227 9245 25
IBAN: NL71BNPA0227924525
BIC: BNPNL2A
KvK/CoC No. 09088623
BTW/VAT No. NL 8043.14.883.B01

Eurofins Analytico B.V. is ISO 14001: 2015 gecertificeerd door TÜV en erkend door het Vlaamse Gewest (OVAM en Dep. Omgeving), het Brusselse Gewest (BIM), het Waalse Gewest (DGRNE-OWD) en door de overheid van Luxemburg (MEV).



Bijlage (B) met opmerkingen behorende bij analysecertificaat 2019025151/1

Pagina 1/1

Opmerking 1)

De toetswaarde van de som is gelijk aan de sommatie van $0,7 \cdot RG$



Eurofins Analytico B.V.

Gildeweg 42-46 Tel. +31 (0)34 242 63 00
3771 NB Barneveld Fax +31 (0)34 242 63 99
P.O. Box 459 E-mail info-env@eurofins.nl
3770 AL Barneveld NL Site www.eurofins.nl

BNP Paribas S.A. 227 9245 25
IBAN: NL71BNPA0227924525
BIC: BNPNL2A
KvK/CoC No. 09088623
BTW/VAT No. NL 8043.14.883.B01

Eurofins Analytico B.V. is ISO 14001: 2015 gecertificeerd door TÜV
en erkend door het Vlaamse Gewest (OVAM en Dep. Omgeving),
het Brusselse Gewest (BIM), het Waalse Gewest (DGRNE-OWD)
en door de overheid van Luxemburg (MEV).

Bijlage (C) met methodeverwijzingen behorende bij analysecertificaat 2019025151/1

Pagina 1/1

Analyse	Methode	Techniek	Methode referentie
VOC (11)	W0254	HS-GC-MS	Cf. pb 3130-1
Xylenen som AS3000	W0254	HS-GC-MS	Cf. pb 3130-1
Aromaten (BTEXN)	W0254	HS-GC-MS	Cf. pb 3130-1
Styreen	W0254	HS-GC-MS	Cf. pb 3130-1
Tribroommethaan (Bromoform)	W0254	HS-GC-MS	Cf. pb 3130-1
Vinylchloride	W0254	HS-GC-MS	Cf. pb 3130-1
1,1-Dichlooretheen	W0254	HS-GC-MS	Cf. pb 3130-1
DiChEtheen som AS3000	W0254	HS-GC-MS	Cf. pb 3130-1
1,1-Dichloorpropan	W0254	HS-GC-MS	Cf. pb 3130-1
1,2-Dichloorpropan	W0254	HS-GC-MS	Cf. pb 3130-1
1,3-Dichloorpropan	W0254	HS-GC-MS	Cf. pb 3130-1
DiChlprop. som AS3000	W0254	HS-GC-MS	Cf. pb 3130-1
Barium (Ba)	W0421	ICP-MS	Cf. pb 3110-3 en cf. NEN-EN-ISO 17294-2
Cadmium (Cd)	W0421	ICP-MS	Cf. pb 3110-3 en cf. NEN-EN-ISO 17294-2
Kobalt (Co)	W0421	ICP-MS	Cf. pb 3110-3 en cf. NEN-EN-ISO 17294-2
Koper (Cu)	W0421	ICP-MS	Cf. pb 3110-3 en cf. NEN-EN-ISO 17294-2
Kwik (Hg)	W0421	ICP-MS	Cf. pb 3110-3 en cf. NEN-EN-ISO 17294-2
Molybdeen (Mo)	W0421	ICP-MS	Cf. pb 3110-3 en cf. NEN-EN-ISO 17294-2
Nikkel (Ni)	W0421	ICP-MS	Cf. pb 3110-3 en cf. NEN-EN-ISO 17294-2
Lood (Pb)	W0421	ICP-MS	Cf. pb 3110-3 en cf. NEN-EN-ISO 17294-2
Zink (Zn)	W0421	ICP-MS	Cf. pb 3110-3 en cf. NEN-EN-ISO 17294-2
Minerale olie (C10-C40)	W0215	GC-FID	Cf. pb 3110-5

Nadere informatie over de toegepaste onderzoeksmethoden alsmede een classificatie van de meetonzekerheid staan vermeld in ons overzicht "Specificaties analysemethoden", versie juni 2016.