

Behoort bij het besluit van
Het College van gemeente leusden

d.d. 15 juni 2021 nr. Wabo-2020-368

H.W. de Graaf
H.W. de Graaf-Koelewijn

PS-isolatievloer - 200mm

zandcement dekvloer - 70mm
incl. vloerverwarming

280
10 70
200

vloerafwerking 15+

ethafoam

300

159,7 100 14 26,3

hardhouten kozijn + buitendeur
dubbele kierdichting
HR++ beglazing volgens leverancier

35+

Styrock gevelplint - 100+15mm
of gelijkwaardig

waterwerende laag

ps-funderingsbekisting

balkafmeting vlgs opgave constructeur

P=0

vlgns. constructeur

a.De constructie(onderdelen) met bevestigingen en/of verankeringen c.a. moeten worden uitgevoerd volgens
-berekeningsuitgangspunten van de verantwoordelijke hoofdconstructeur aan de hand van duidelijke werktekeningen.
-De Omgevingsvergunning.
-Bouwbesluit 2012 en de Gemeentelijke Bouwverordening.

b.Door of namens de (hoofd)constructeur dient toezicht te worden gehouden op een juiste en zorgvuldige uitvoering van de betreffende constructies.

c.Eventueel geplaatste opmerkingen (behorend bij het Besluit) in berekening(en) en/of op tekening(en) dan wel aanwijzingen op het werk moeten worden nagekomen.

d.De vergunninghouder dan wel zijn adviseur(s) en/of bouwverantwoordelijke voor het juist nakomen van de verleende omgevingsvergunning.
De Gemeente is niet verantwoordelijk

zie voorwaarden
omgevingsvergunning



DE.01

Detailering (buitendeur)

Locatie:
Waterlooweg 28A
3822RX Leusden

Sectie: B Nr: 1134
xy:

fase: Omgevingsvergunning

opdrachtgever: Mevr. E. Borsten
Waterlooweg 28A
3822RX Leusden

datum : 20-02-2020 / M.E. gew :

Evers 3D Vision

Kattenbroekerpoort 4
3824 DA, Amersfoort


06 - 39504552
06 - 25002801

info@e3dv.nl

www.e3dv.nl

projectnummer: 2001
formaat: A2
schaal: 1:5

tek nr: DE.01

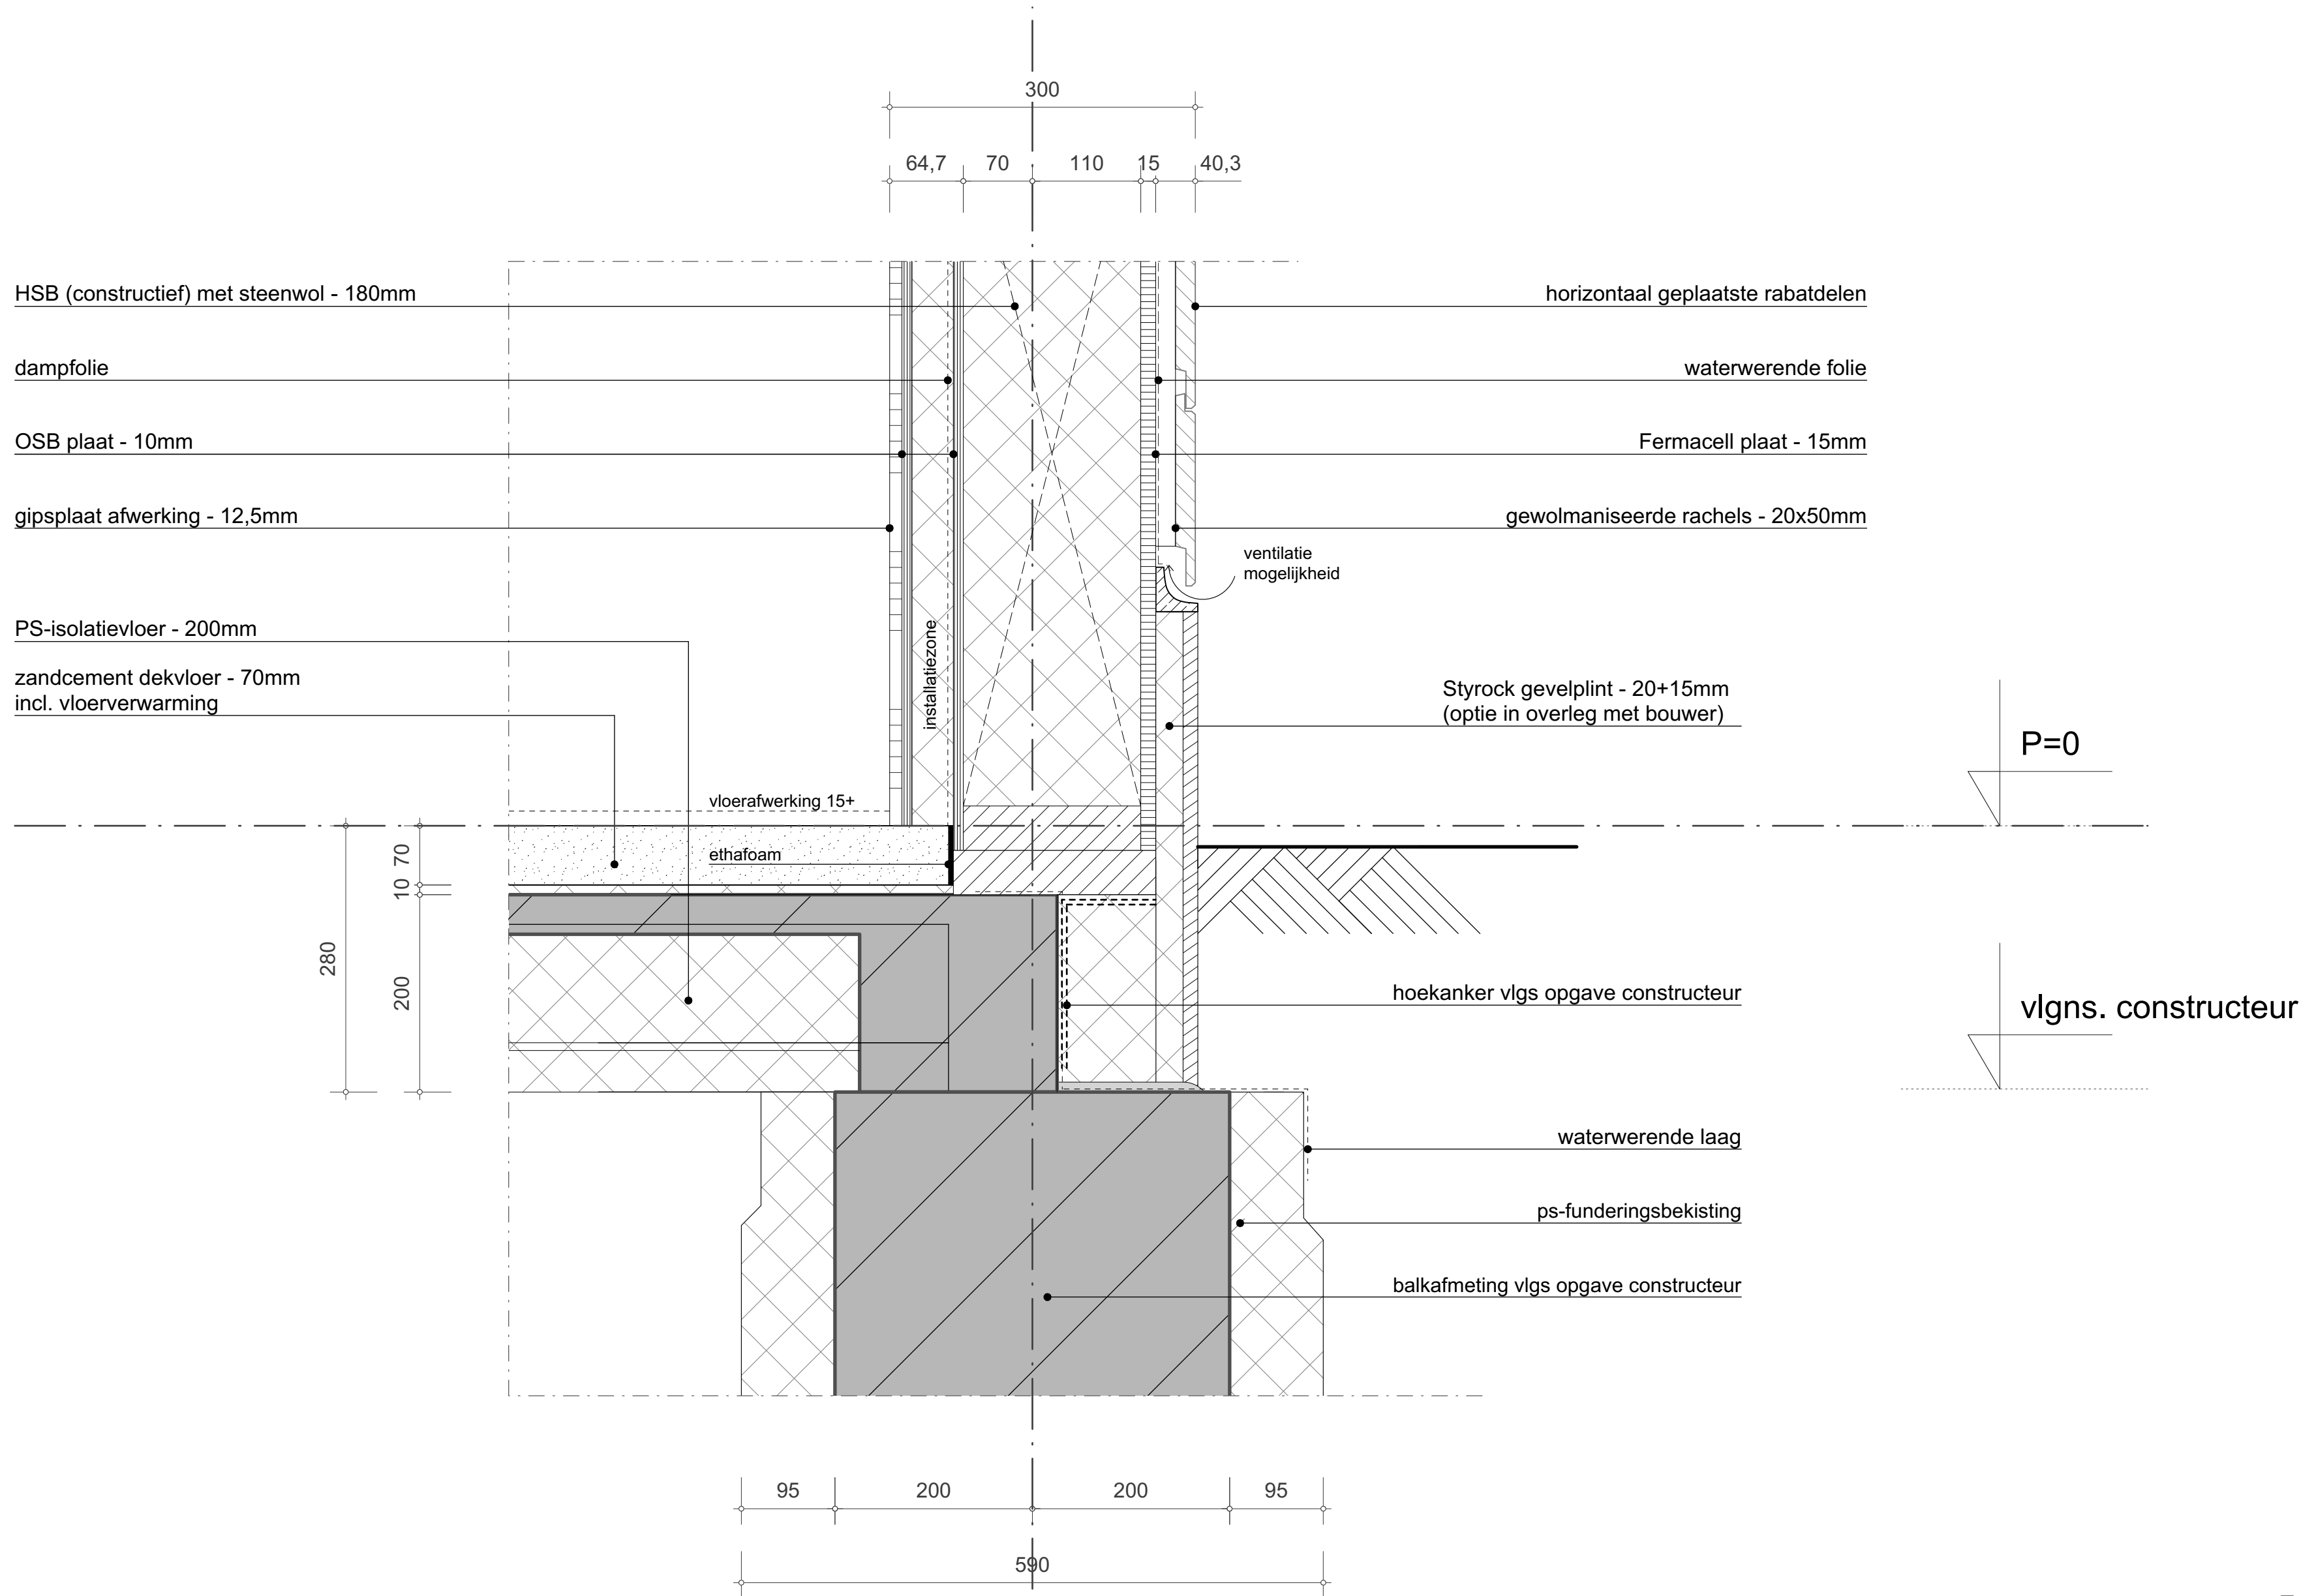

Detailering (gevelaansluiting)

Locatie:
Waterlooweg 28A
3822RX Leusden

Sectie: B Nr: 1134
xy:

fase:	Omgevingsvergunning
opdrachtgever:	Mevr. E. Borsten Waterlooweg 28A 3822RX Leusden

datum : 20-02-2020 / M.E. gew :

Evers 3D Vision

Kattenbroekerpoort 4
3824 DA, Amersfoort

06 - 39504552
06 - 25002801


info@e3dv.nl

www.e3dv.nl

projectnummer: 2001
formaat: A2
schaal: 1:5


tek nr: DE.02

DE.04a

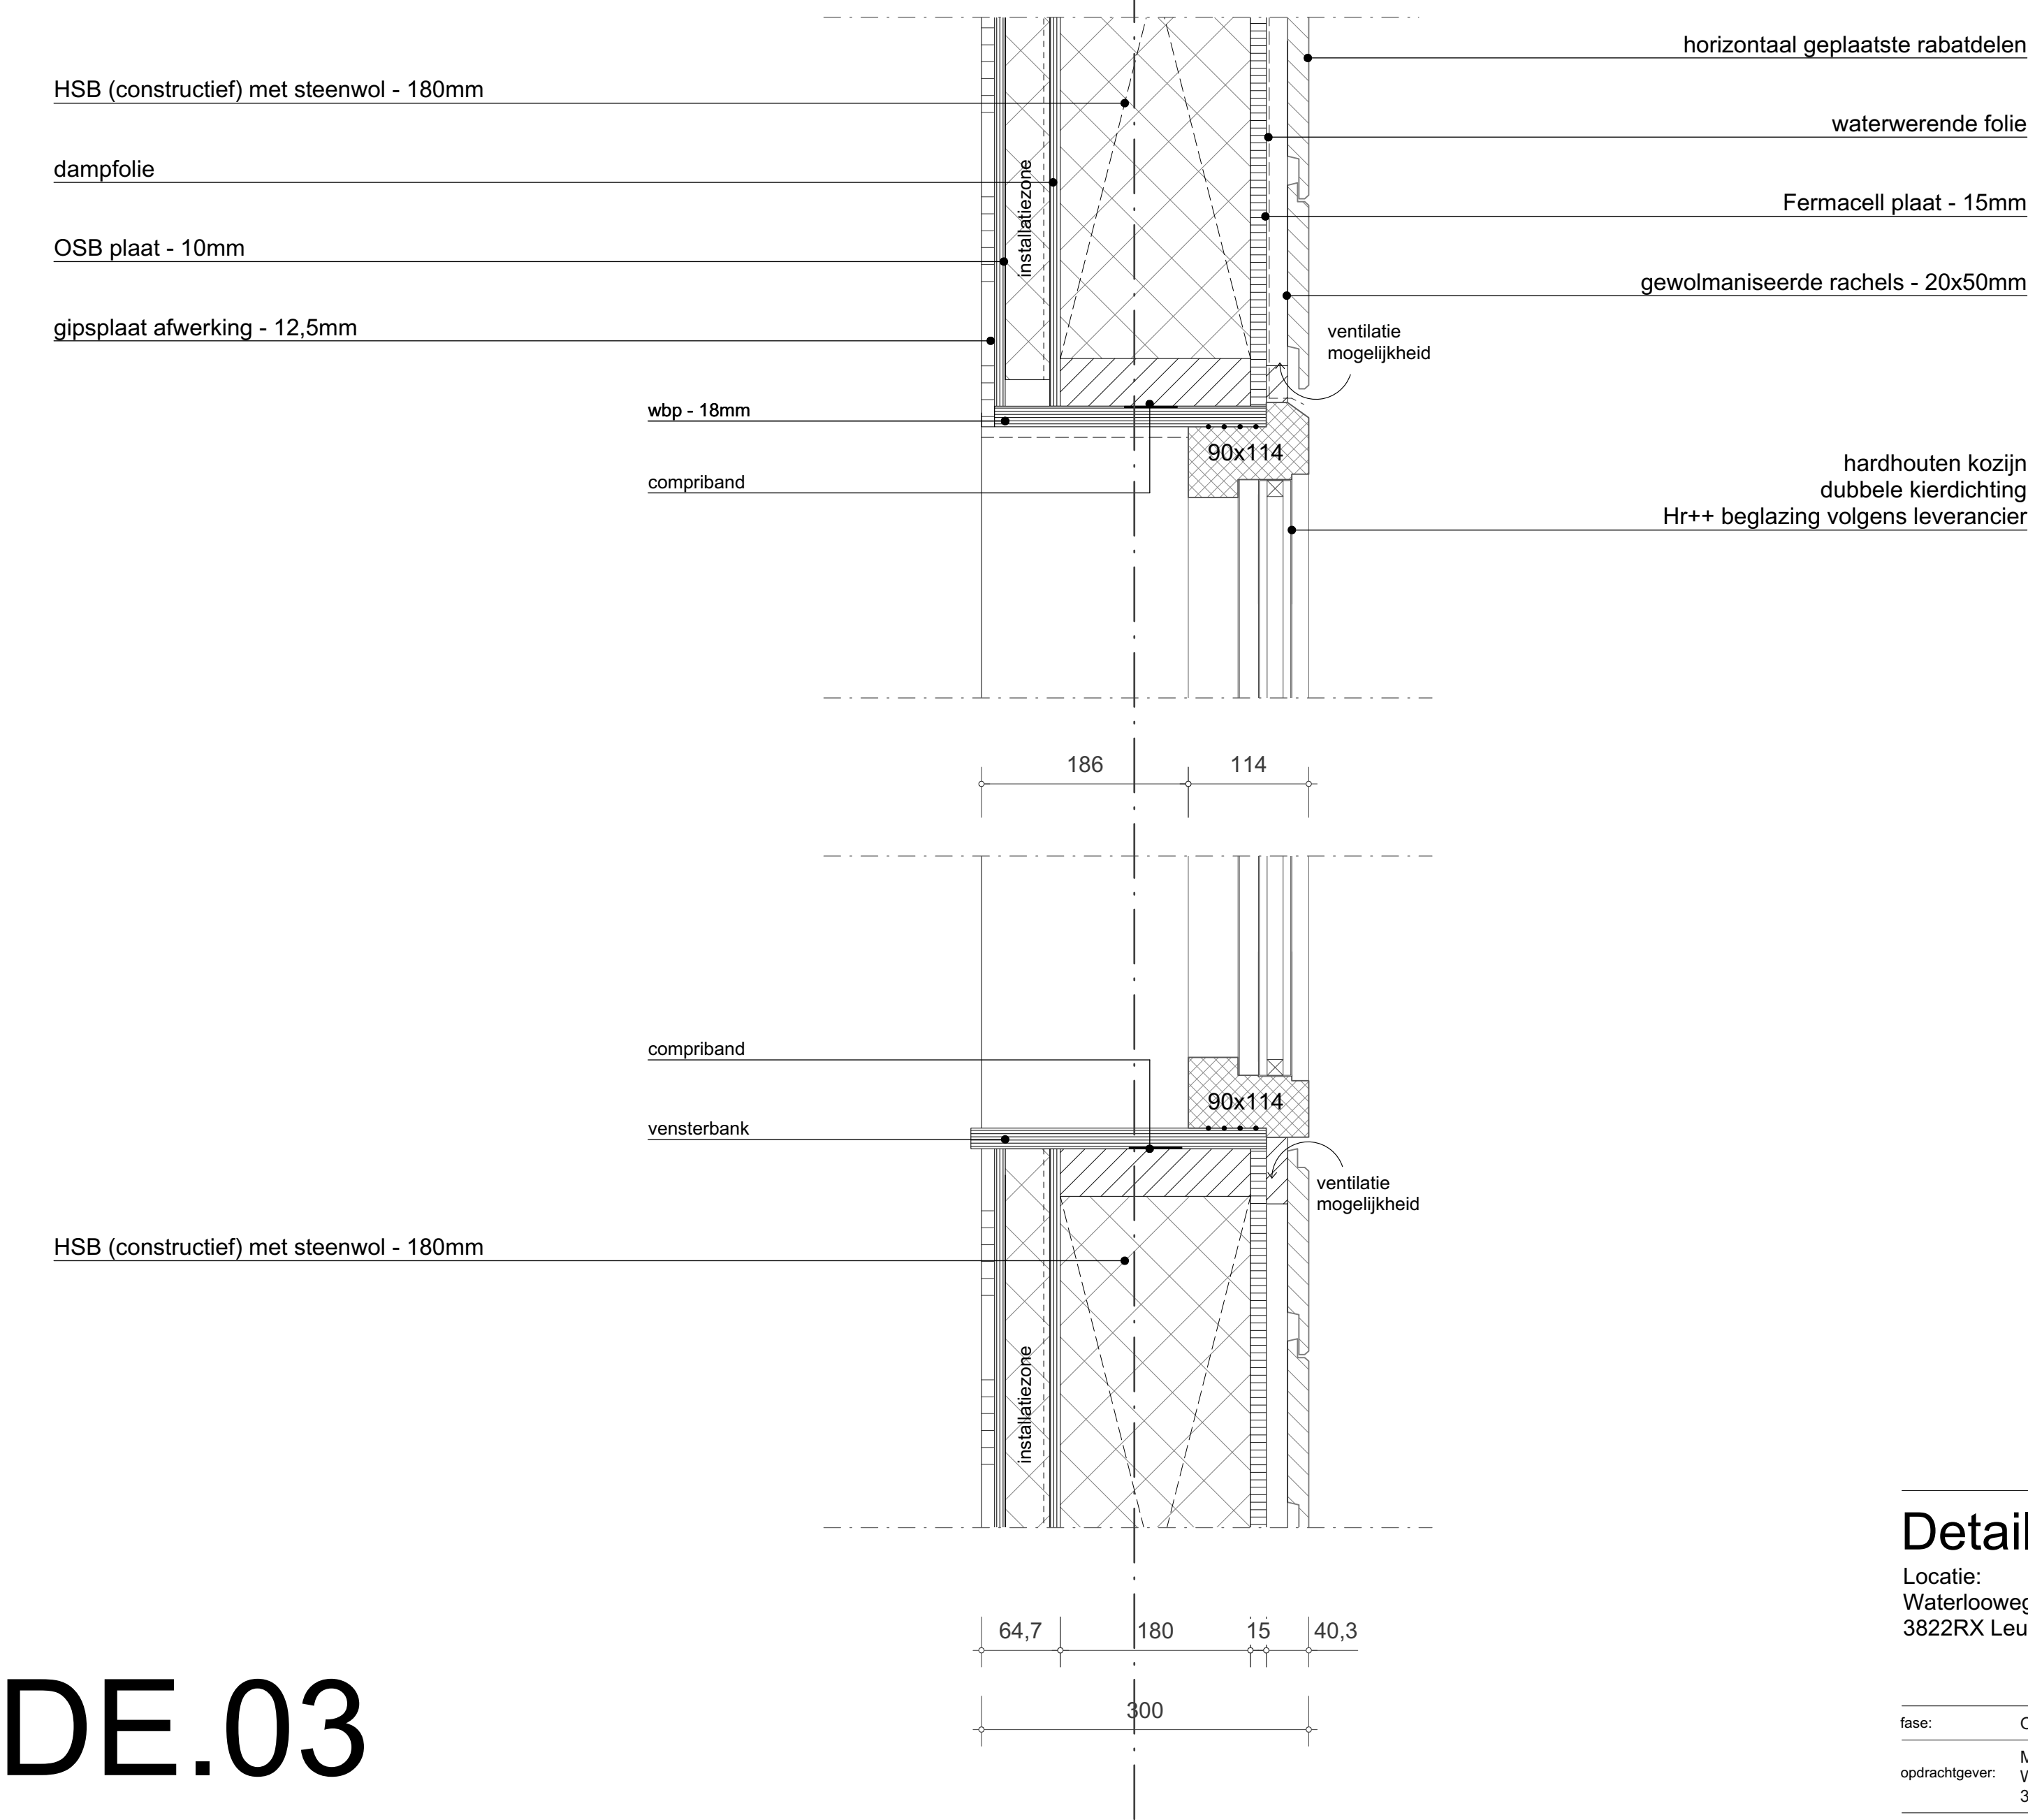

DE.03

DE.04b

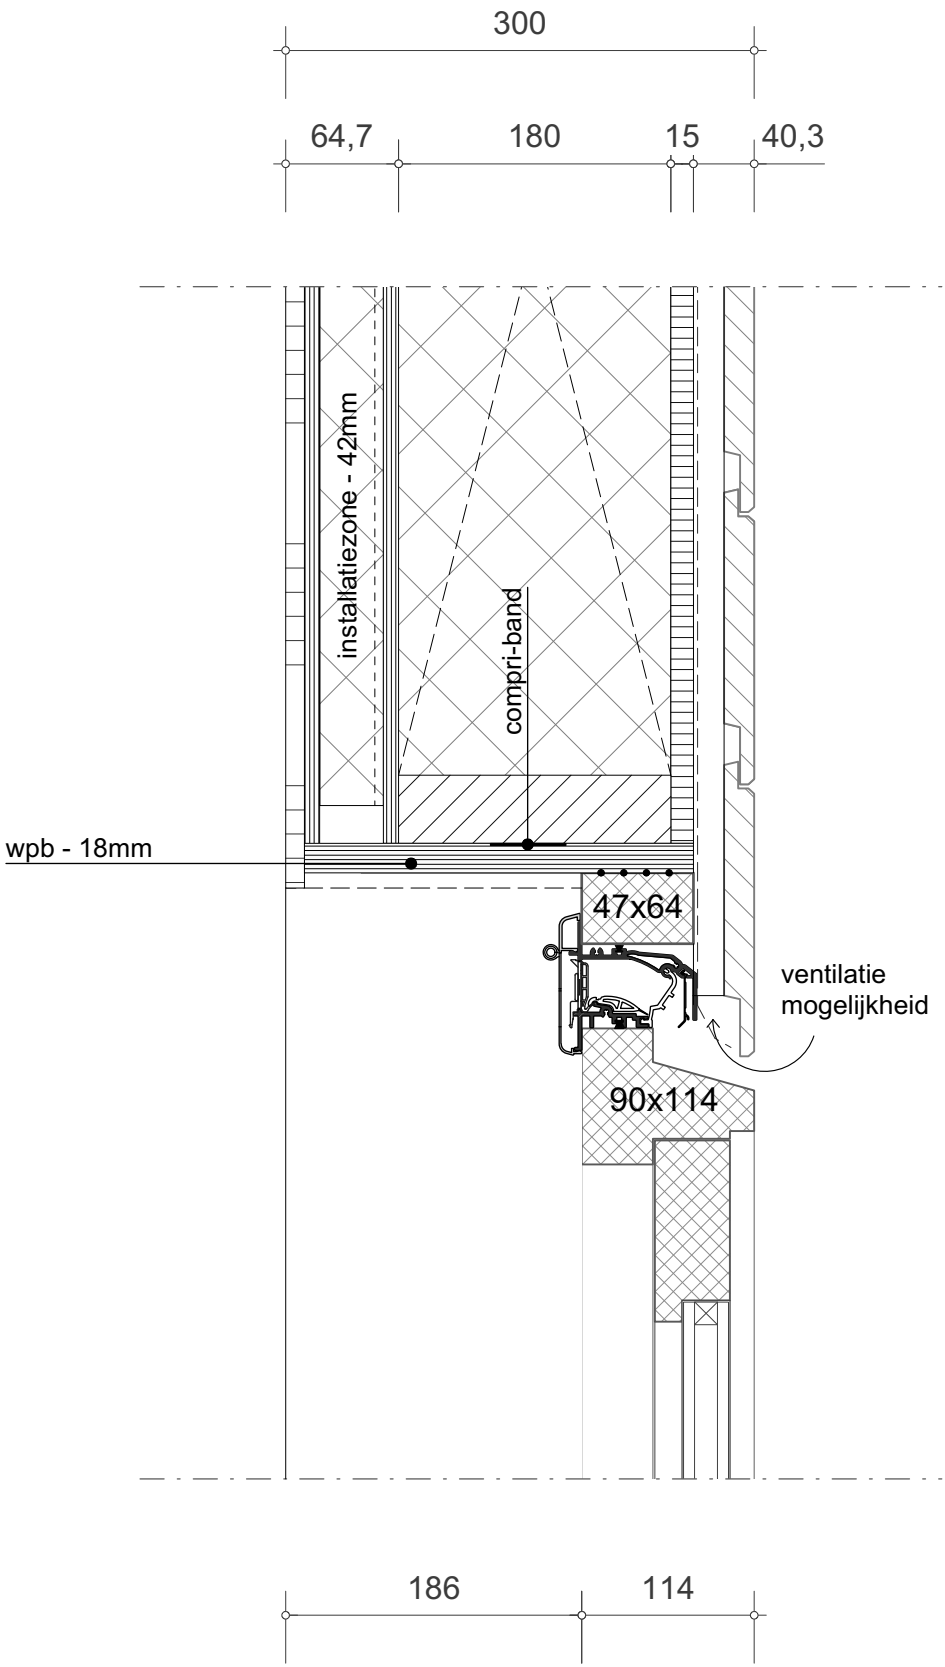

Detailering (kozijnaansluiting)

Locatie:
Waterlooweg 28A
3822RX Leusden

Sectie: B Nr: 1134
xy:

fase:	Omgevingsvergunning				
opdrachtgever:	Mevr. E. Borsten Waterlooweg 28A 3822RX Leusden				
datum :	20-02-2020 / M.E.	gew :			

Evers 3D Vision

Kattenbroekerpoort 4
3824 DA, Amersfoort

06 - 39504552
06 - 25002801

info@e3dv.nl

www.e3dv.nl

projectnummer: 2001
formaat: A2
schaal: 1:5

DE.03
DE.04

tek nr:

nokvorst

noklat

noklatsteun

tengels en panlatten

dakpannen i.o.m. opdrachtgever

dampopen onderdakplaat

houten sporen met steenwol - 245mm

dampremmende folie

nokgording vlgs opgave constructeur

5200+

nokhoogte

4710+

snijpunt

12,5 | 42 | 10 | 22 | 30 | 22
245
383,5

Detaillering (nokaansluiting)

Locatie:
Waterlooweg 28A
3822RX Leusden

Sectie: B Nr: 1134
xy:

fase: Omgevingsvergunning

opdrachtgever: Mevr. E. Borsten
Waterlooweg 28A
3822RX Leusden

datum : 20-02-2020 / M.E. gew :

Evers 3D Vision

Kattenbroekerpoort 4
3824 DA, Amersfoort


06 - 39504552
06 - 25002801

info@e3dv.nl

www.e3dv.nl

projectnummer: 2001
formaat: A2
schaal: 1:5

tek nr: DE.05

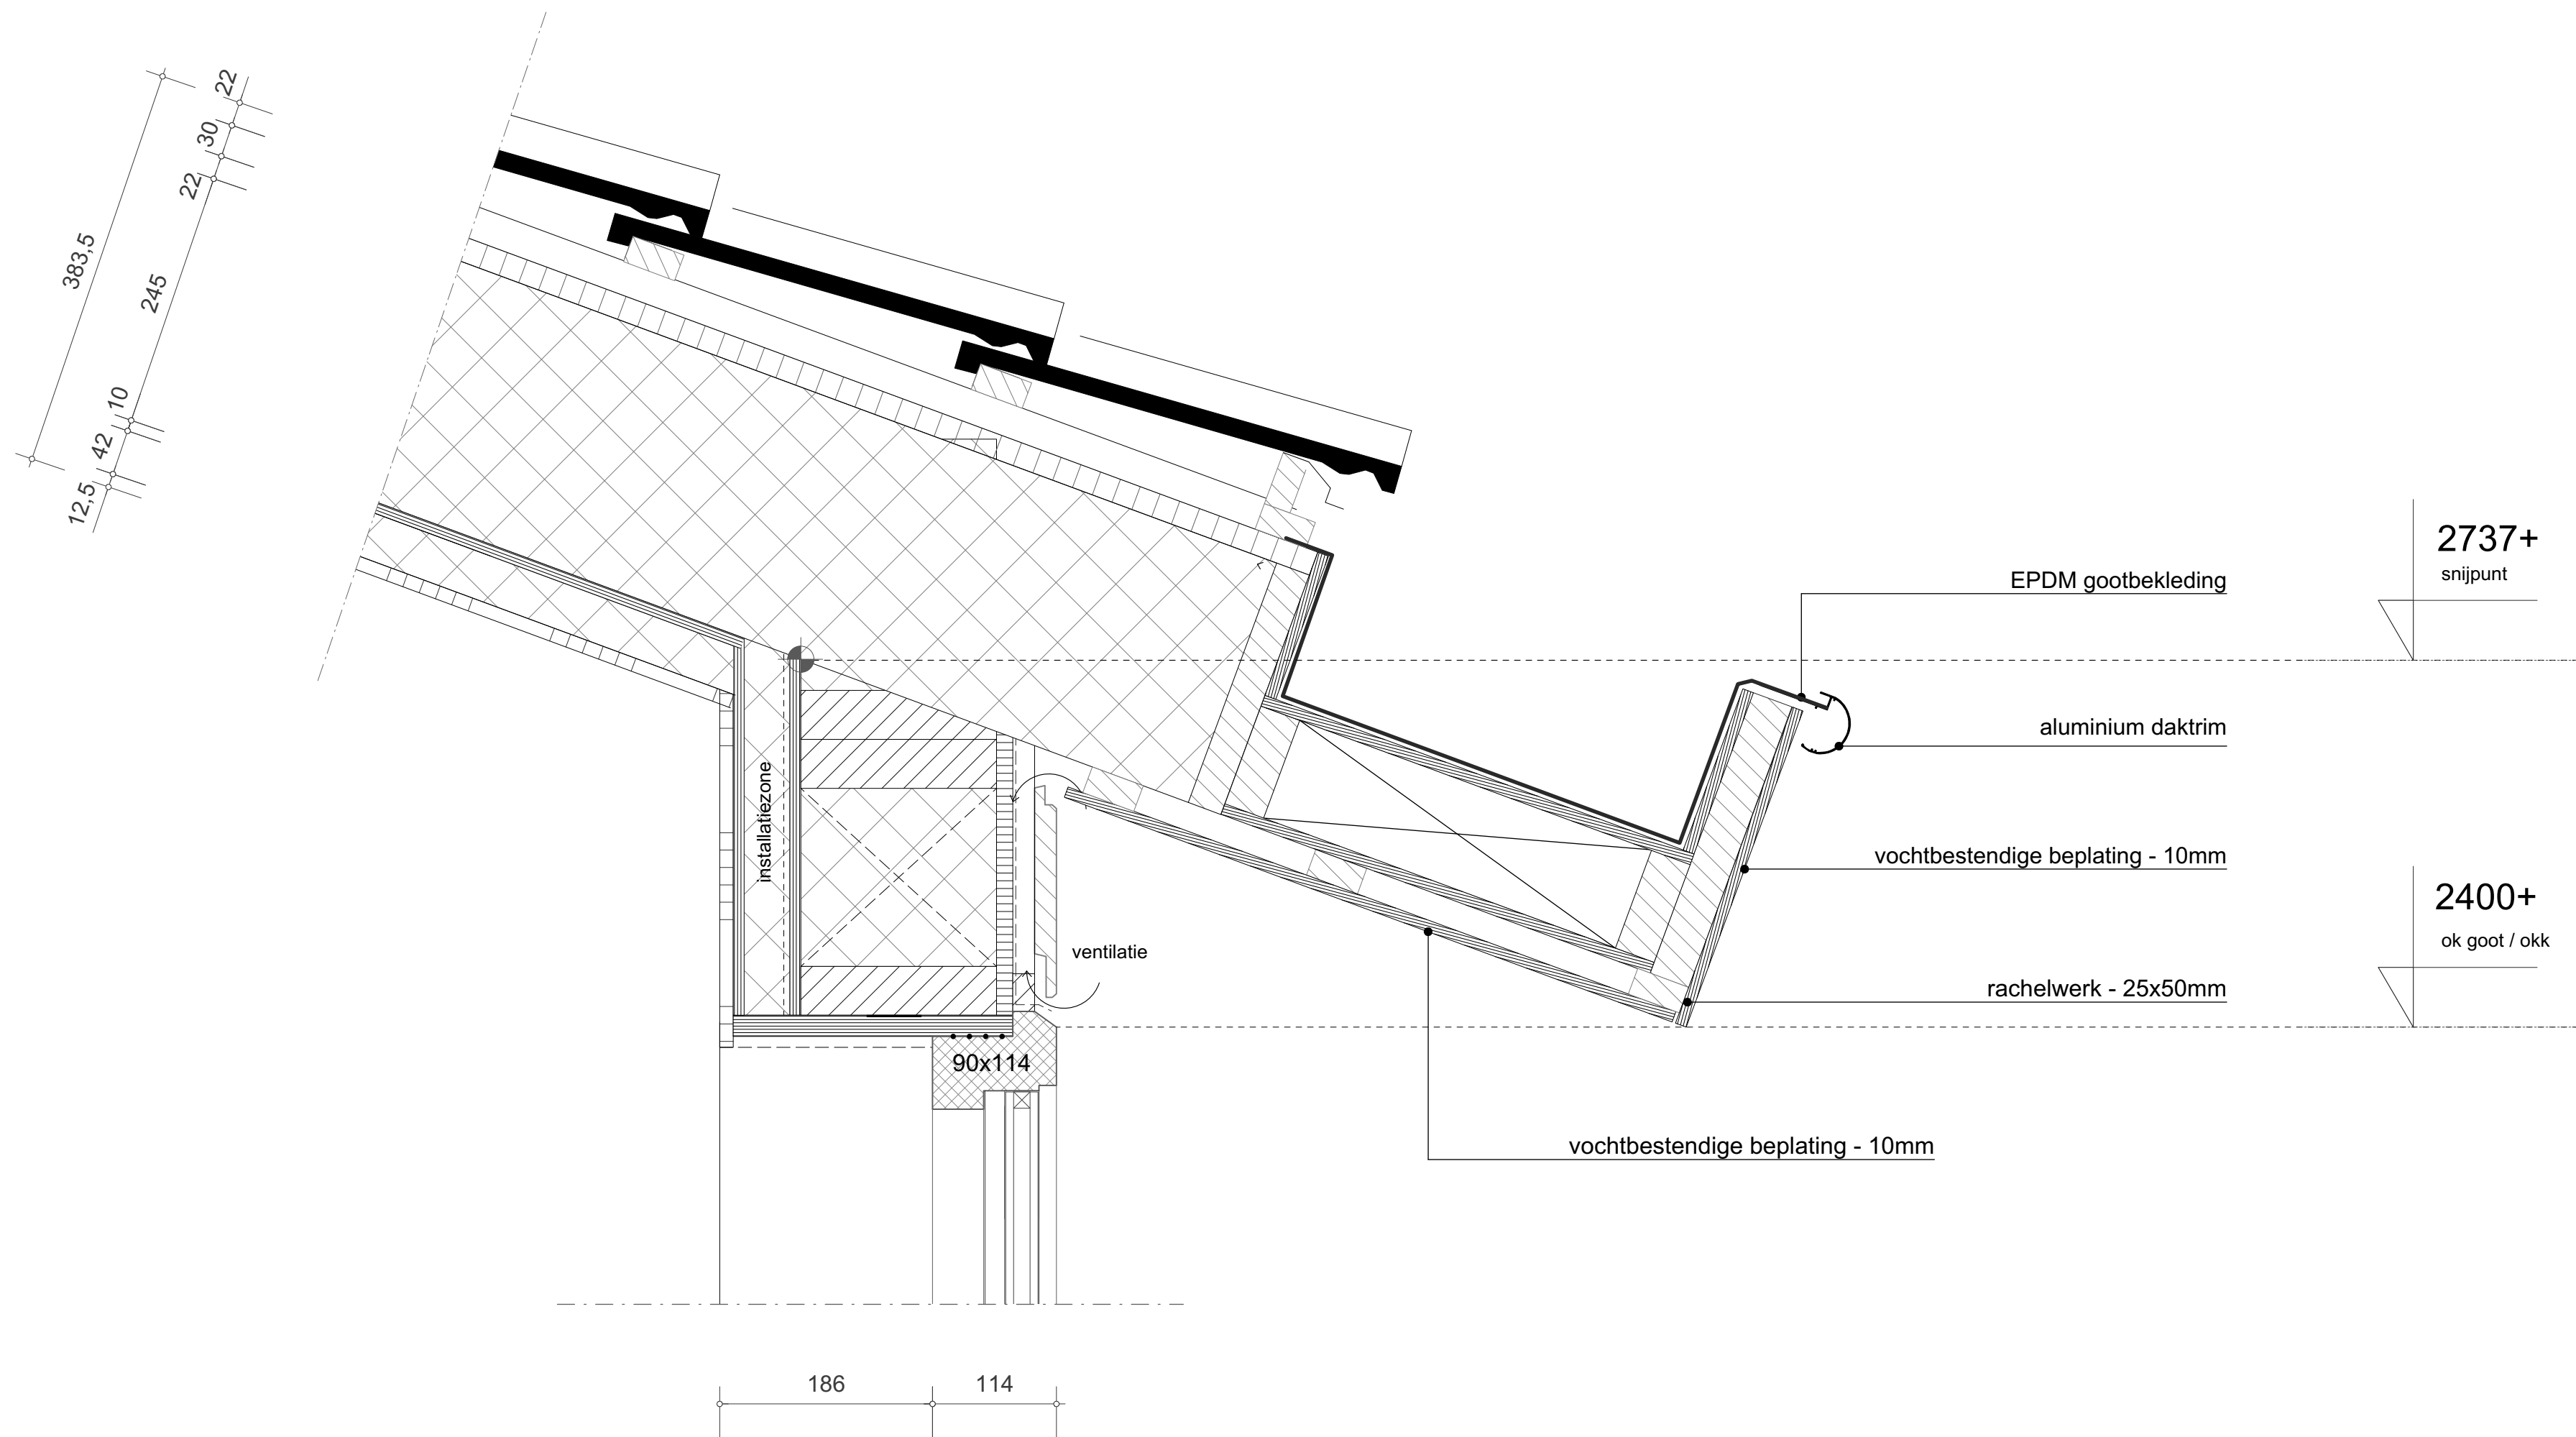

Detailering (gootdetail)

Locatie:
Waterlooweg 28A
3822RX Leusden

Sectie: B Nr: 1134
xy:

fase:	Omgevingsvergunning				
opdrachtgever:	Mevr. E. Borsten Waterlooweg 28A 3822RX Leusden				
datum :	20-02-2020 / M.E.	gew :			

Evers 3D Vision

📍 Kattenbroekerpoort 4
3824 DA, Amersfoort


📞 06 - 39504552
06 - 25002801

@ info@e3dv.nl

🌐 www.e3dv.nl

projectnummer: 2001
formaat: A2
schaal: 1:5

tek nr: **DE.06**

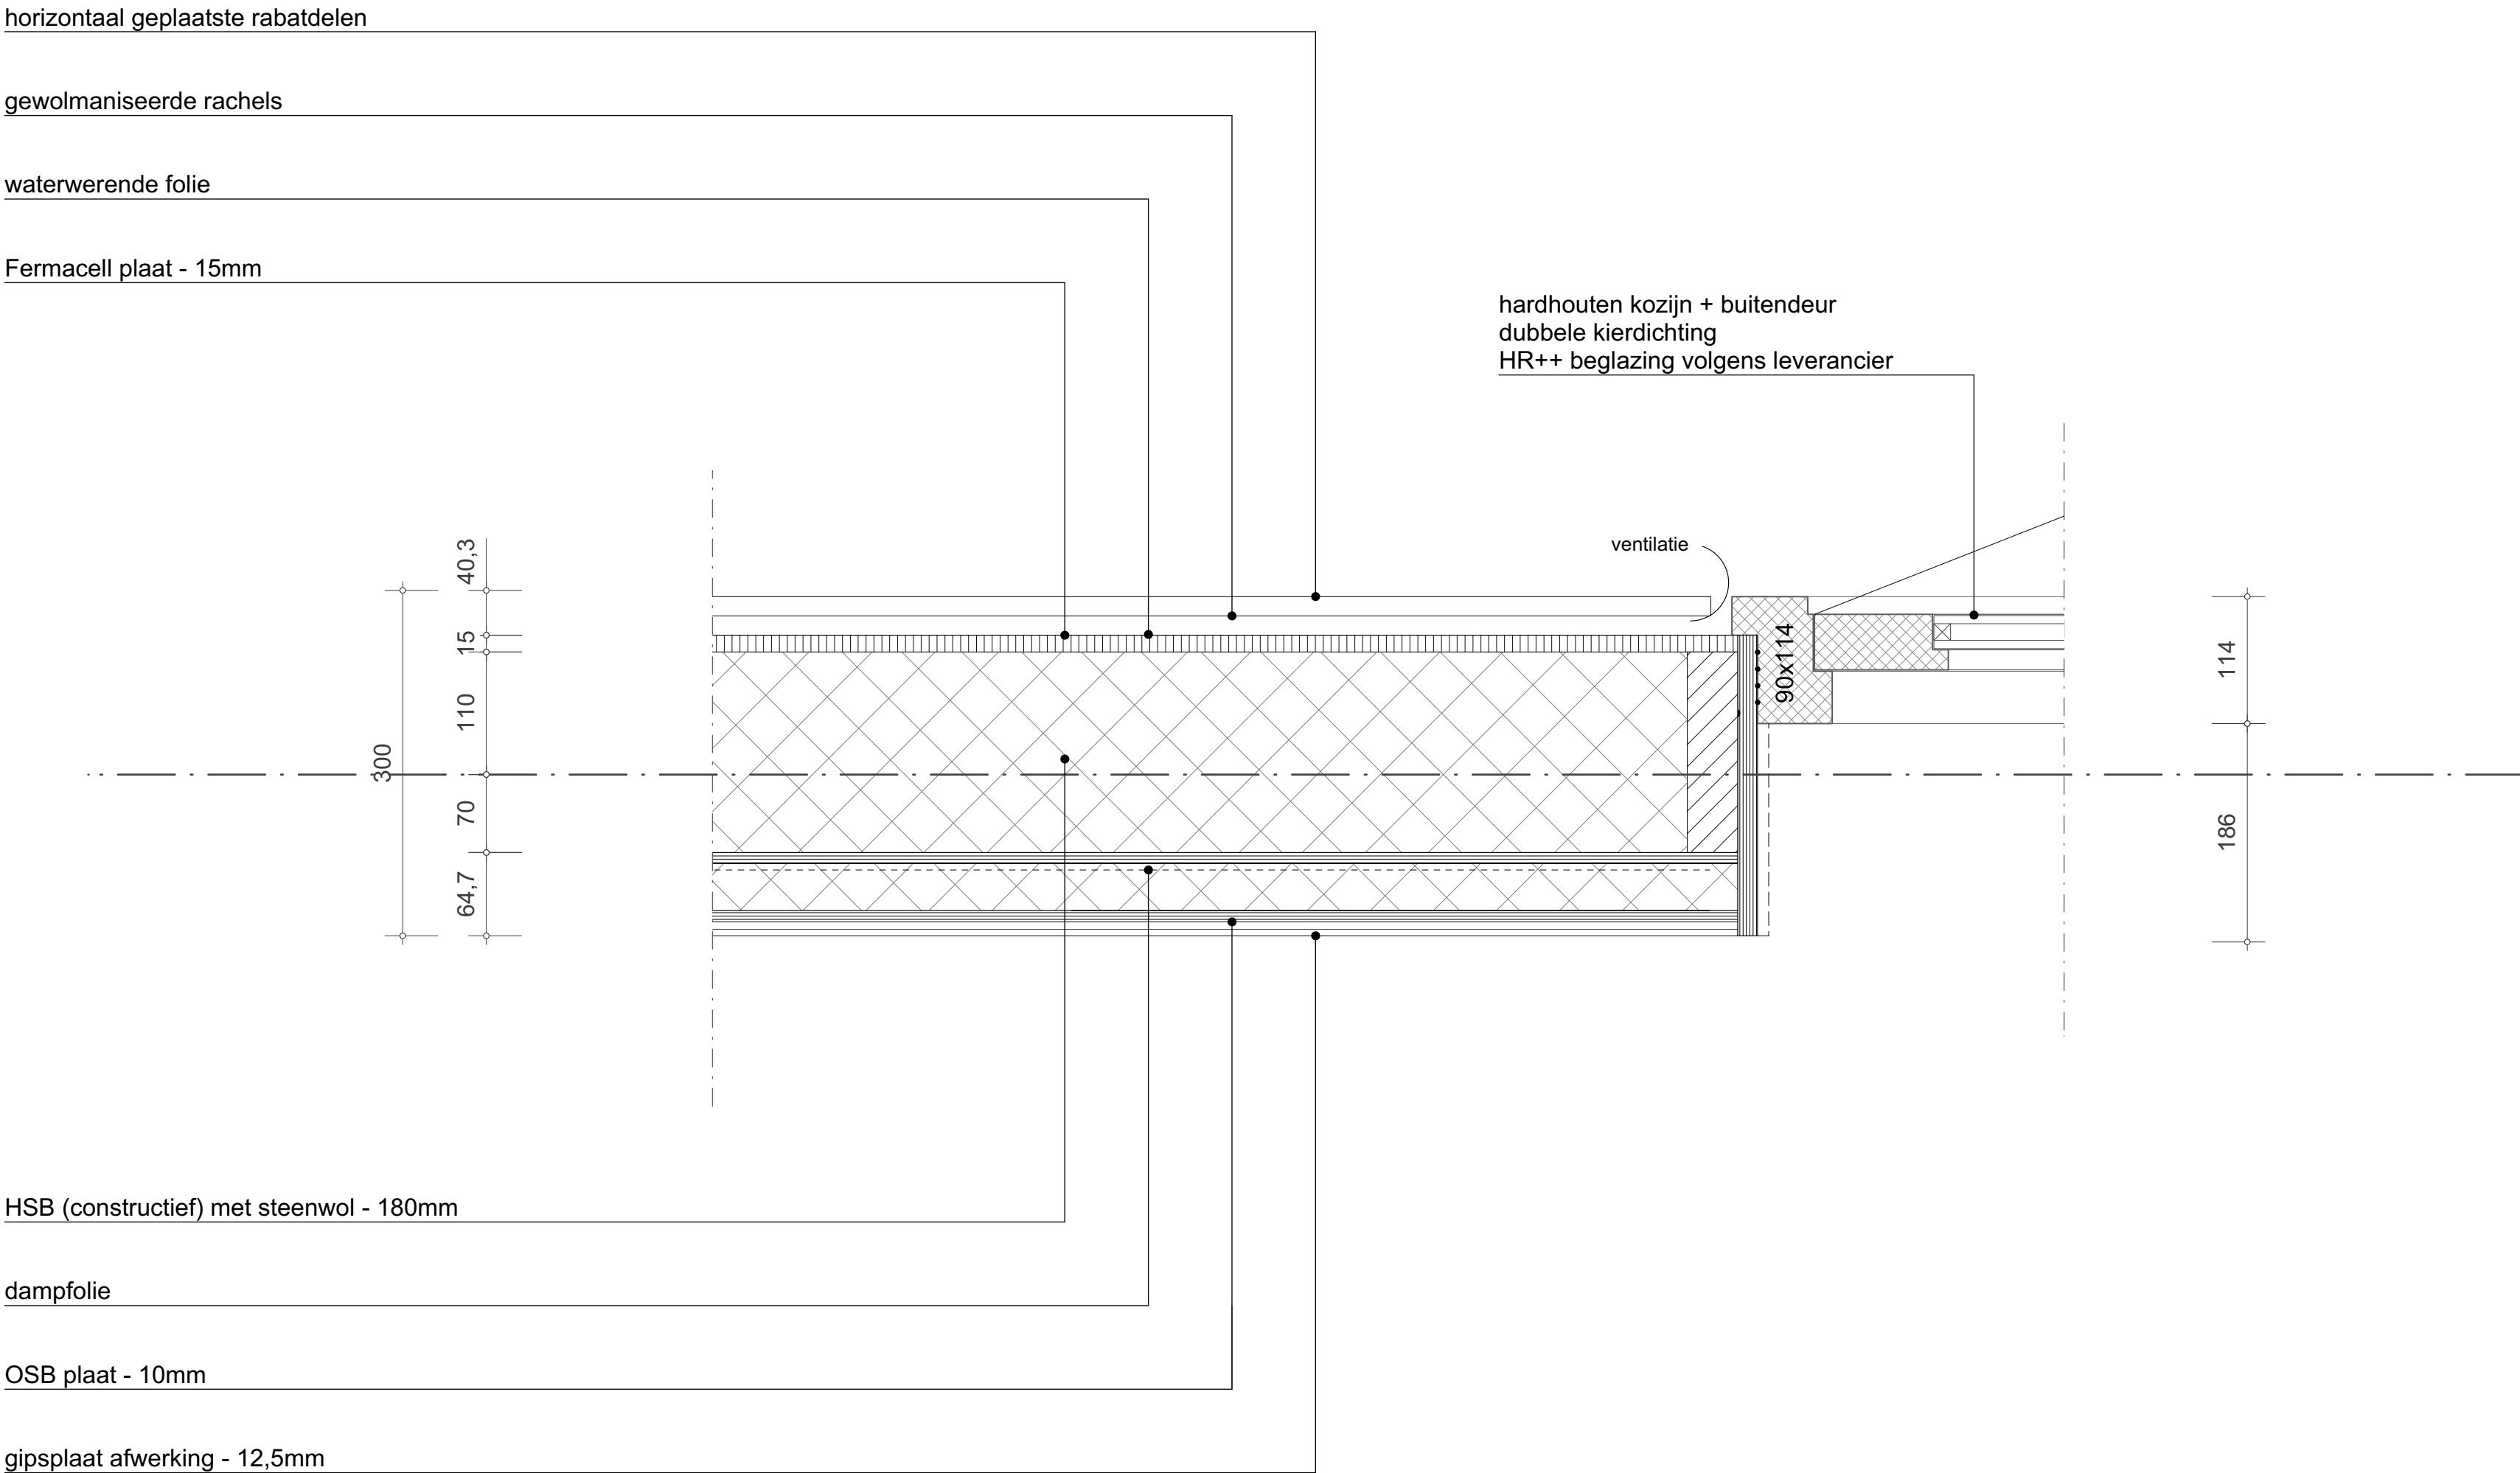

Detailering (zijaansluiting kozijn)

Locatie:
Waterlooweg 28A
3822RX Leusden

Sectie: B Nr: 1134
xy:

fase:	Omgevingsvergunning
opdrachtgever:	Mevr. E. Borsten Waterlooweg 28A 3822RX Leusden

datum : 20-02-2020 / M.E. gew :

--	--	--	--	--

Evers 3D Vision

 Kattenbroekerpoort 4
3824 DA, Amersfoort

 06 - 39504552
06 - 25002801

 info@e3dv.nl

 www.e3dv.nl

projectnummer: 2001
formaat: A2
schaal: 1:5

tek nr: **DE.07**