



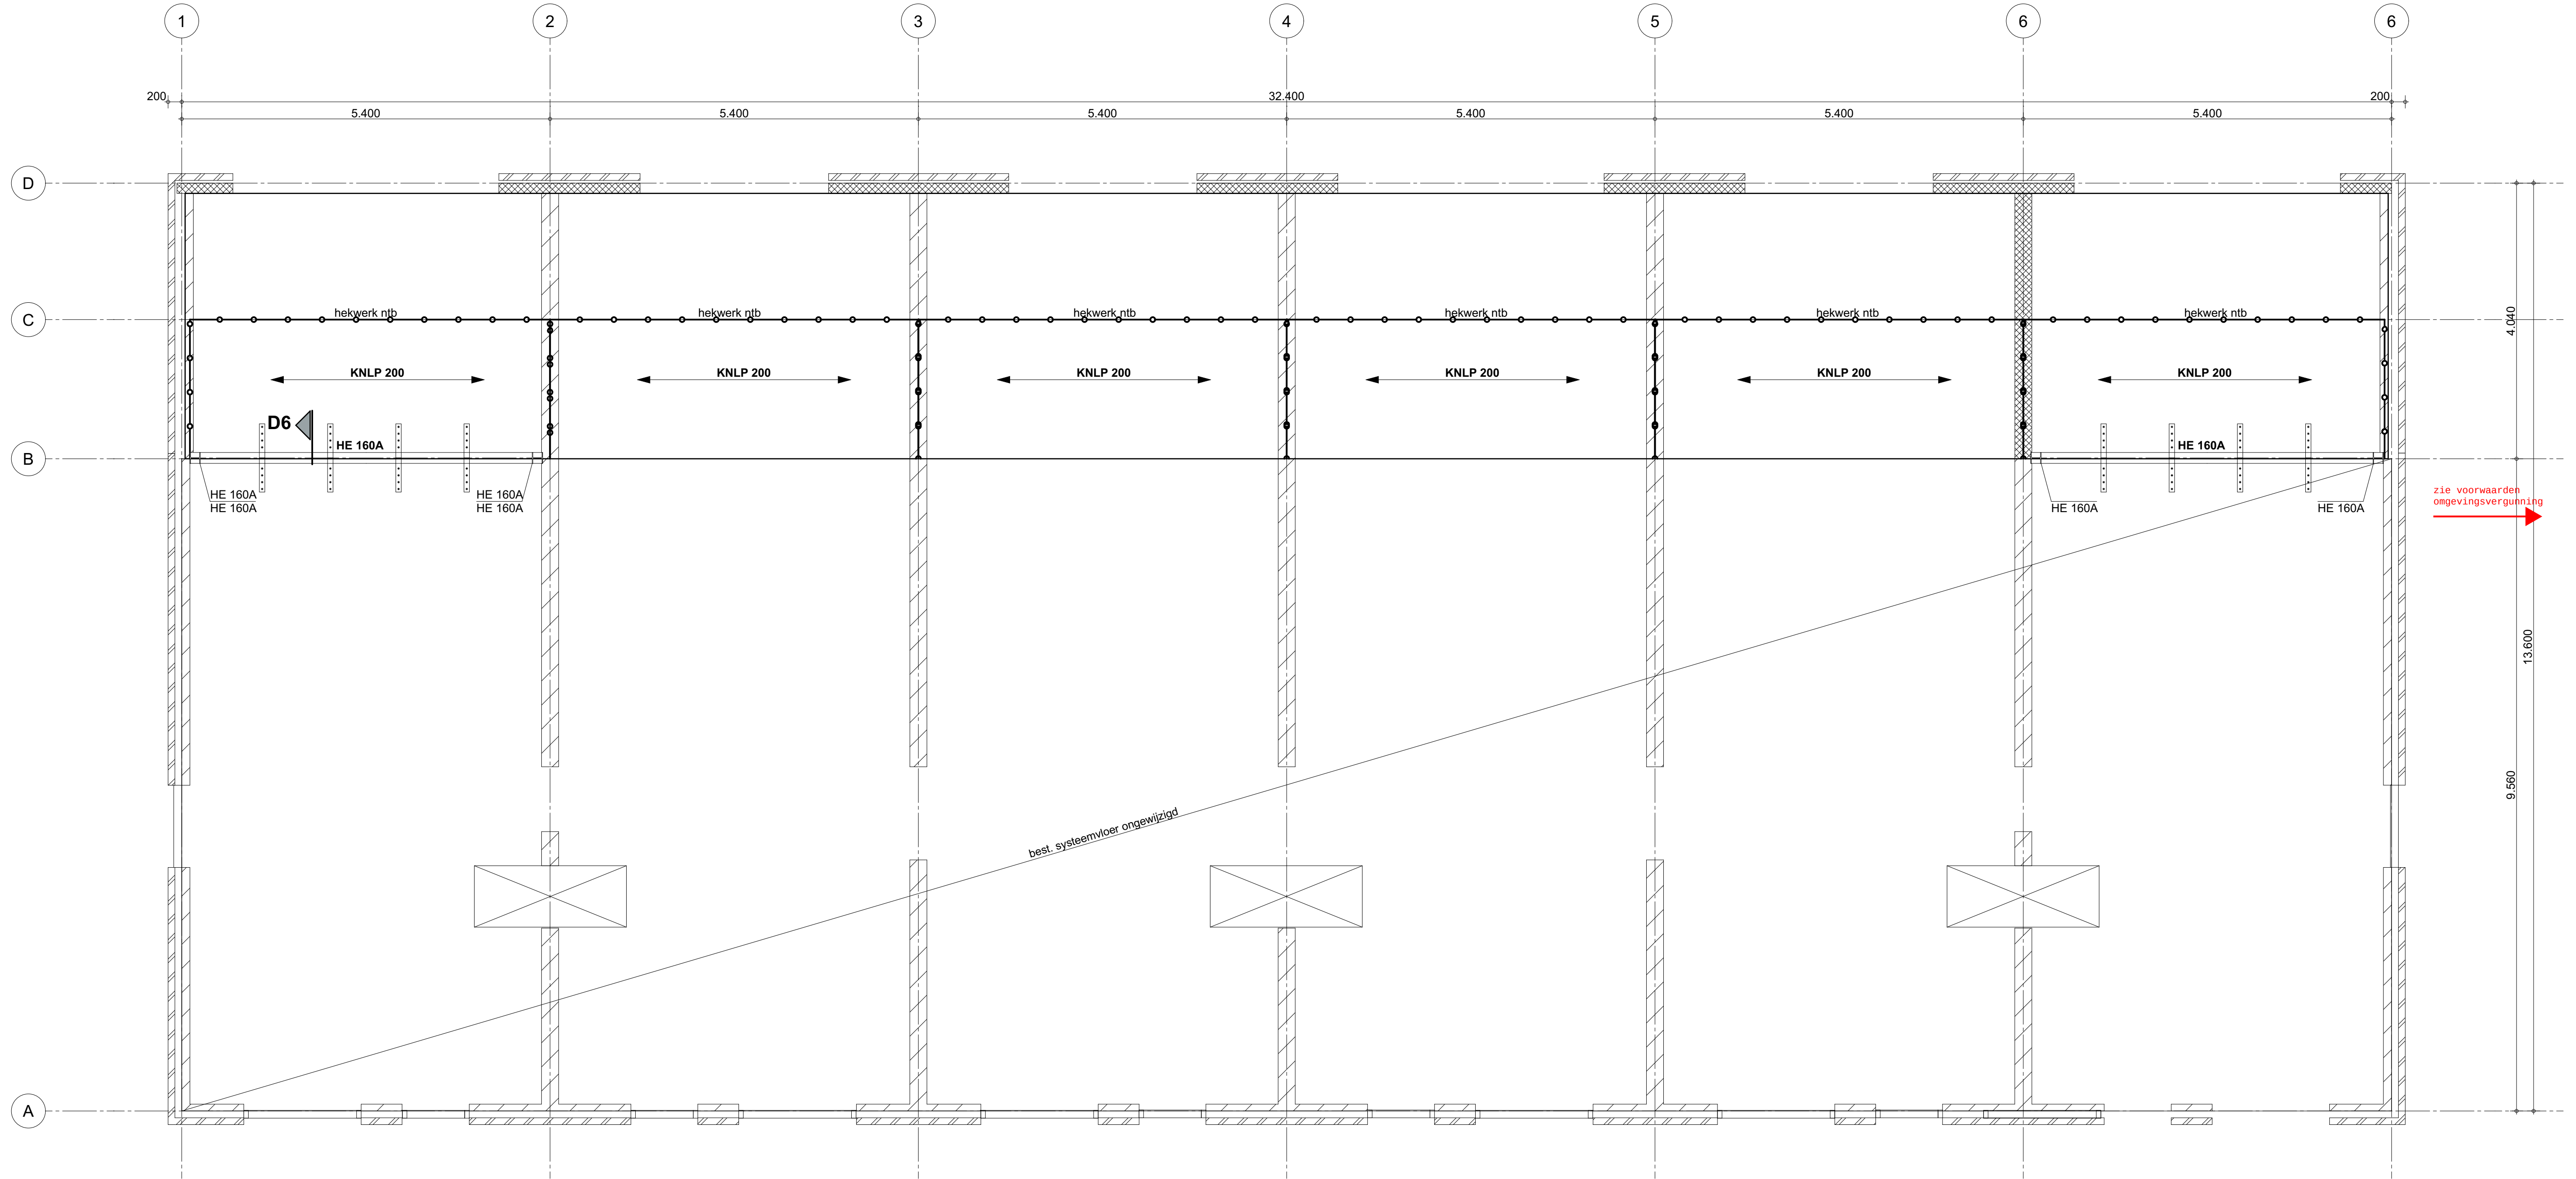

1e Verd.vloer


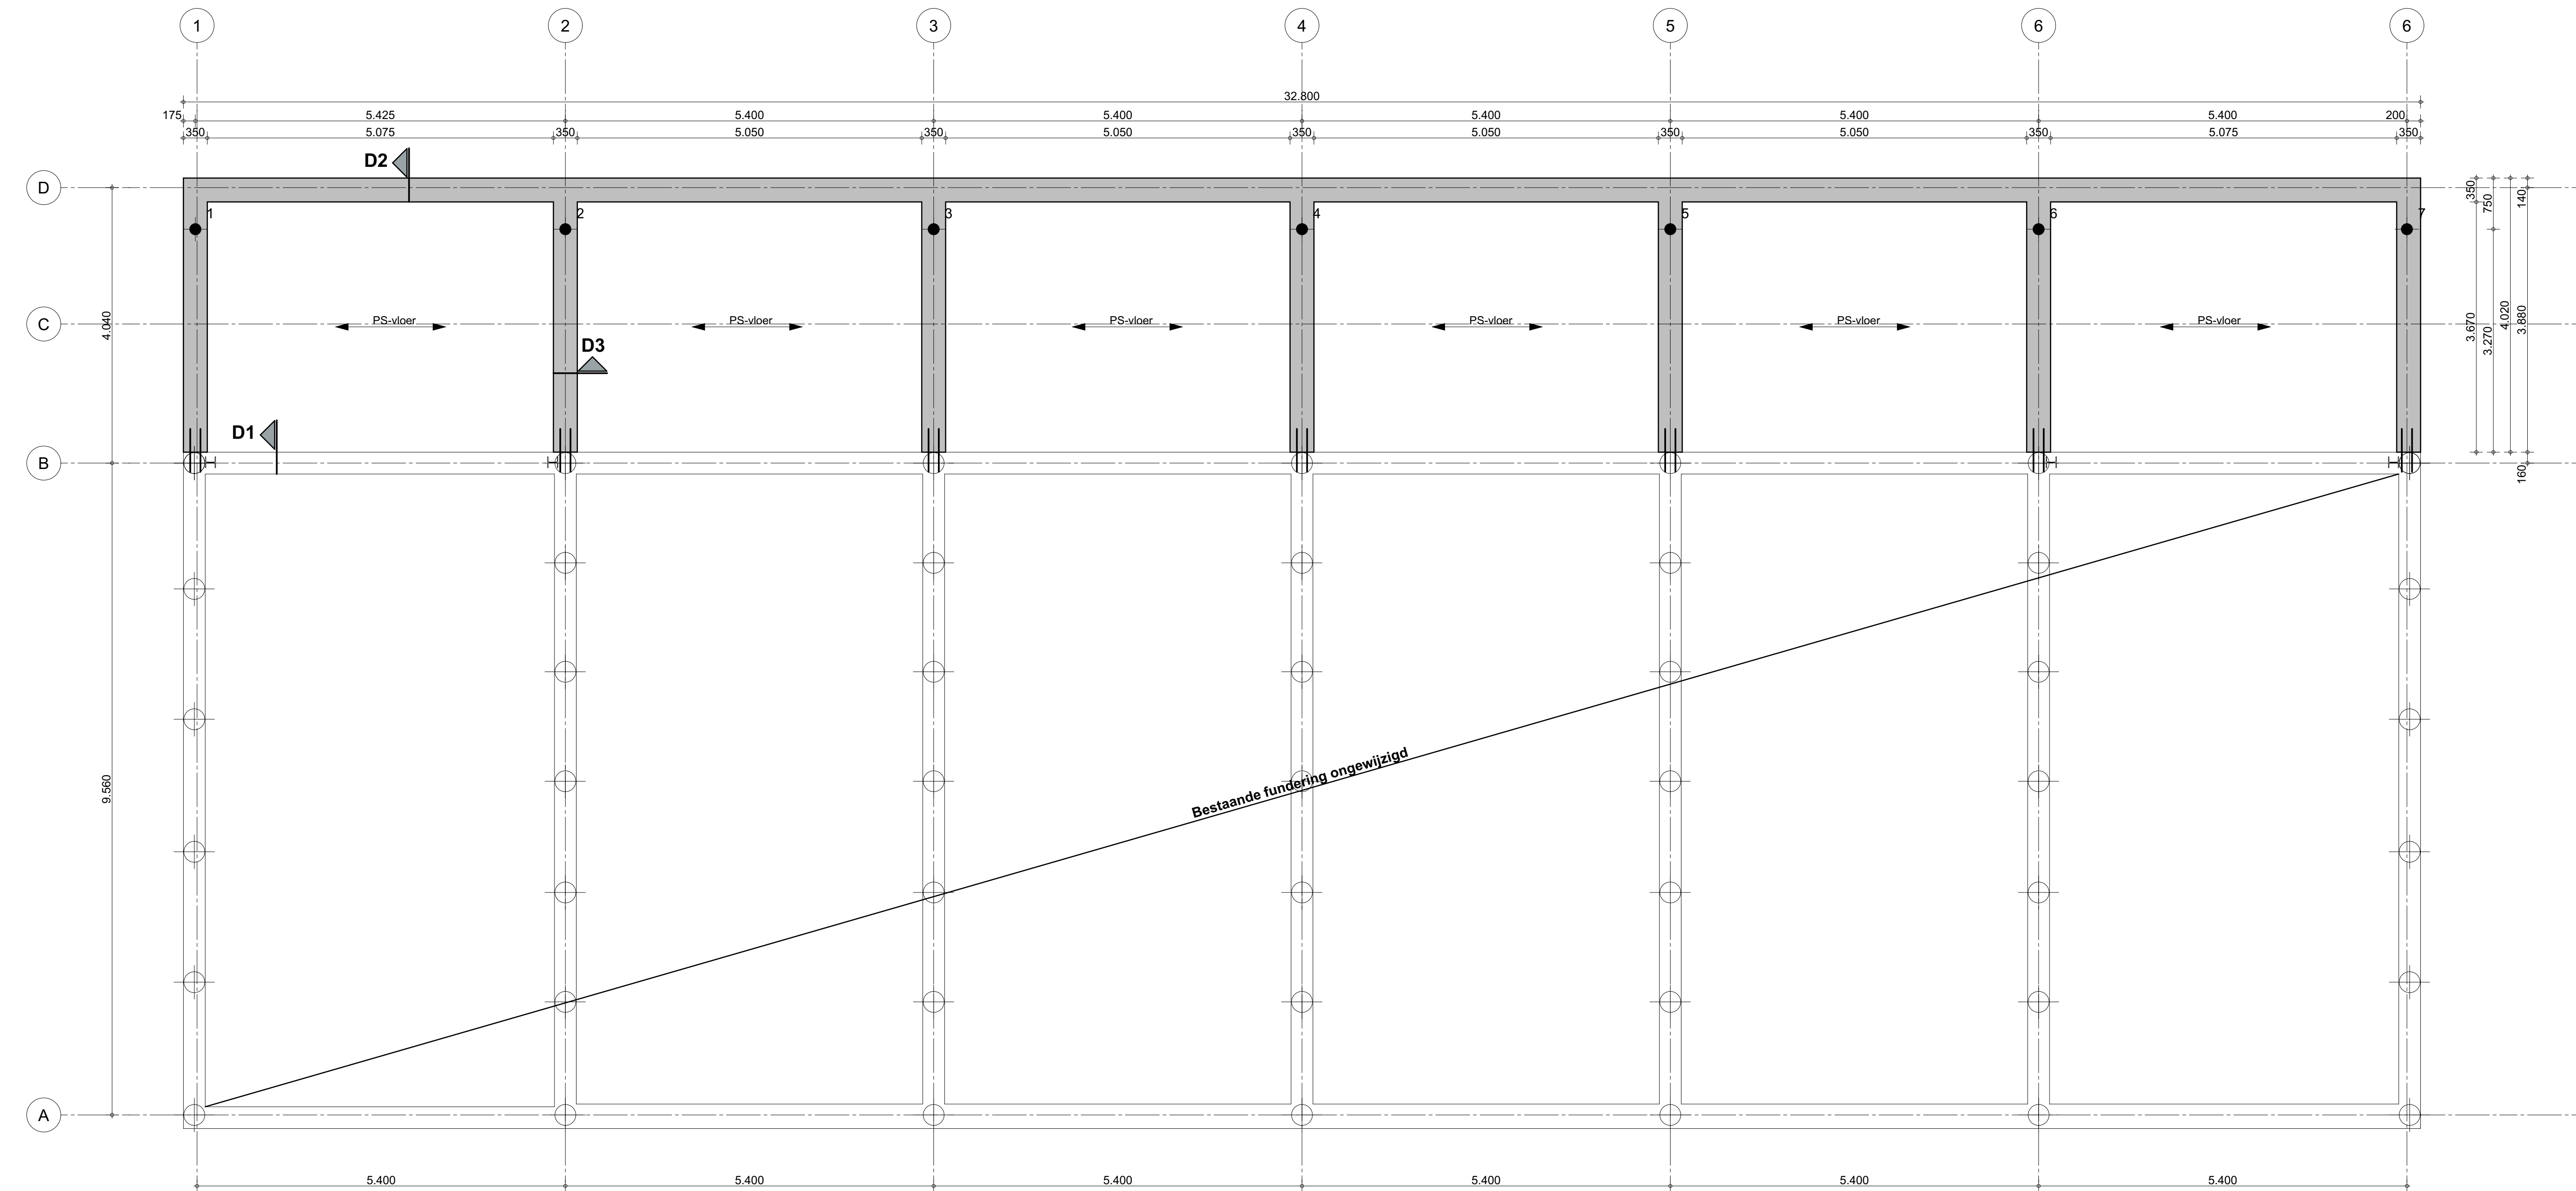


Fundering


a. De constructieonderdelen met bevestigingen en/of verankeringen c.a. moeten worden uitgevoerd volgens:  
- berekeningspunten van de verantwoordelijke hoofdconstructeur aan de hand van duidelijke werktekeningen.  
- De Opgavingsvergunning.  
- Bouwbesluit 2012 en de Gemeentelijke Bouwverordening.  
b. Door of namens de (hoofd)constructeur dient toelicht te worden geboden op een juiste en zorgvuldige uitvoering van de betreffende constructies.  
c. Eventueel geplaatste opwerking (behoorend bij het Besluit) in berekeningen) en/of op tekening(en) dan wel aanwijzingen op het werk moeten worden nagekomen.  
d. De vergunninghouder aan wel zijn verantwoordelijkheid voor het juist nakomen van de vermelde opleggingvergunning.  
De Gemeente is niet verantwoordelijk.

publikatie-voemplaar toe voegen  
van 15 april 2021 t/m 27 mei 2021


Behoort bij het besluit van  
Het College van gemeente Leusden  
d.d. 23 september 2021 (nr. Wabo 2020-291)  
Wijkbevel  
R.M. de Vries-Boelwijn

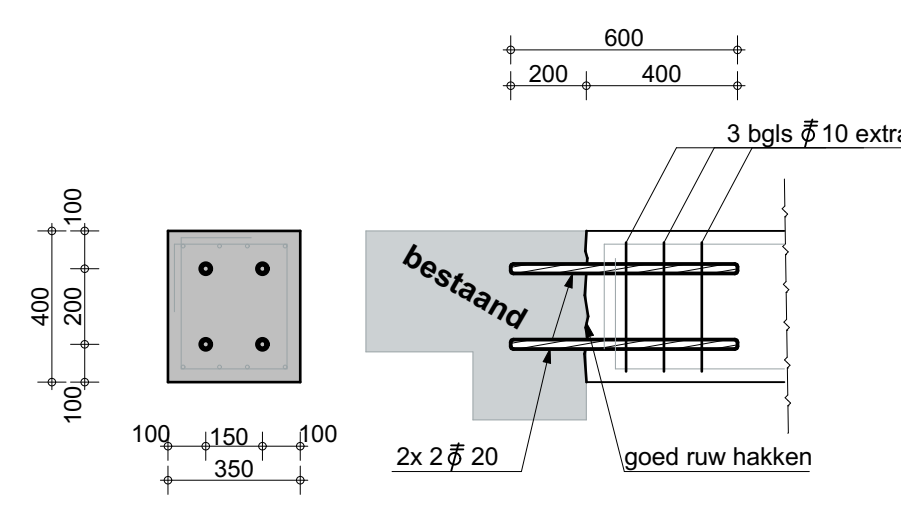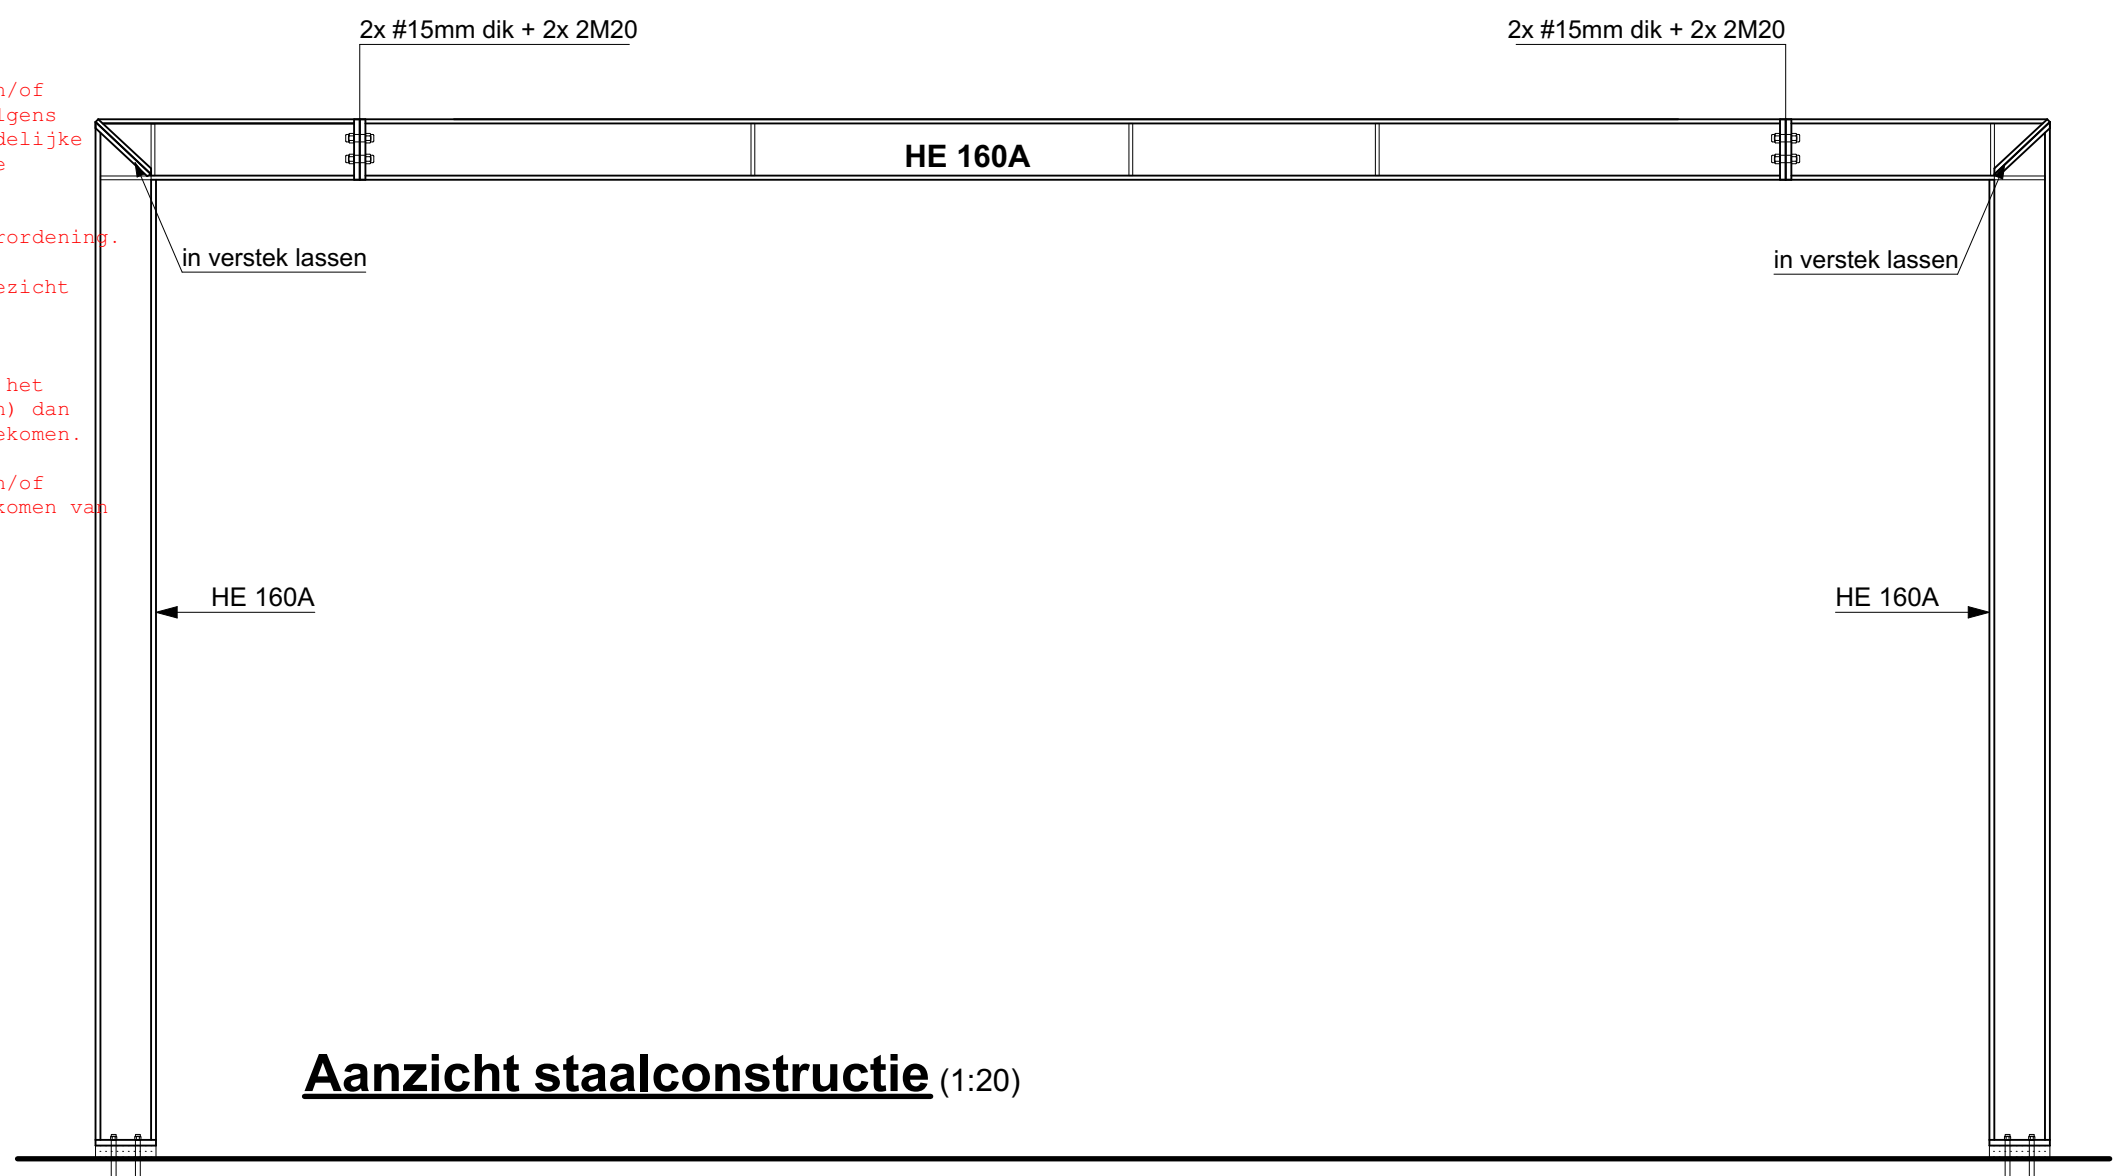


-D1-

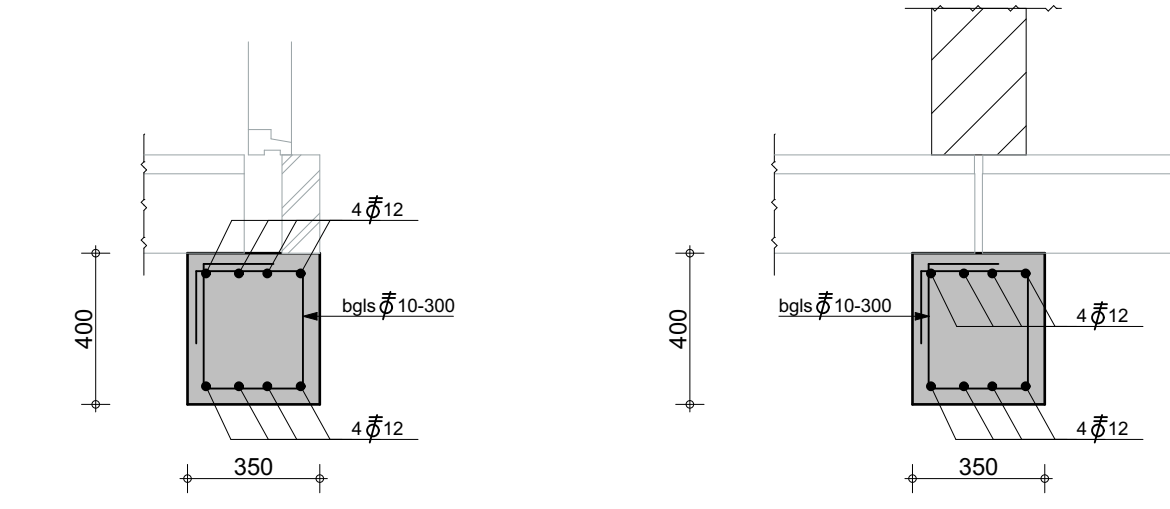

-D2-

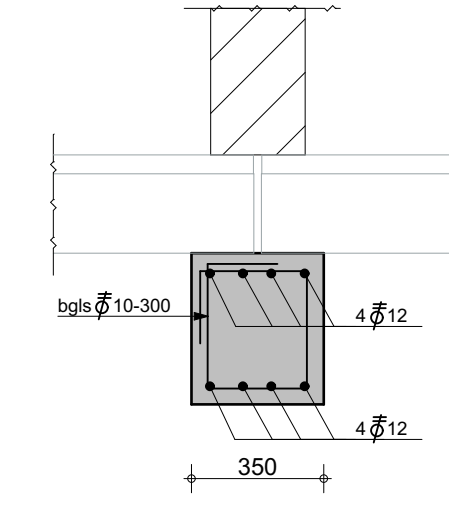

-D3-

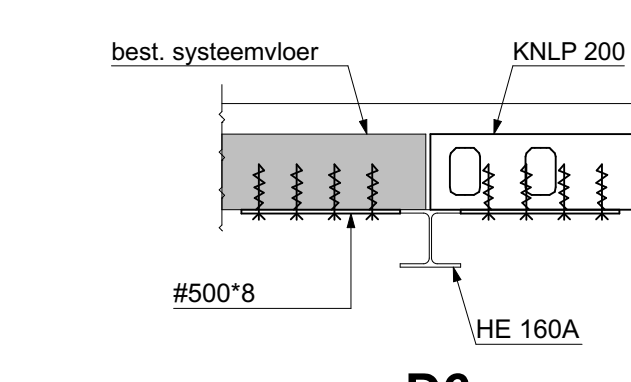

-D6-

**Renvooi uitvoeringsbepalingen beton**

uitvoering conform NEN-EN 1992-1-1  
NEN-EN 206-1 en NEN 8005  
NEN-EN 13670  
betonkwaliteit: C28/35  
cementsoort: CEM II/B42.5 LH HS  
betonstaalkwaliteit: B500B  
miltieklasse: XC2  
nominale korrel: 31,5mm  
consistentiegebied: 3

**Houtconstructies**

Houtkwaliteit in C24 uit te voeren  
Oplegging op wanden minimaal 100mm  
Koppeling aan staalconstructie met strippen 6\*50\*120 +2x M10 houtdraadbouten 8.8 verzinkt.  
Vloerplaten goed Schroeven, verlijmen en verspreidend aanbrengen  
hsb-wanden

**Staalconstructies**

- Staalconstructies (volgens NEN-EN 1993 (serie) + NB) tenzij anders aangegeven:
- lassen minimaal 5 mm
- kwaliteit ankerbouten 4.6 thermisch verzinkt, geroelde draad voorzien van rechte haak
- kwaliteit bouten 8.8 thermisch verzinkt, geroelde draad
- balkstaal, staalstaal en stripstaal: warmgewalst S235
- K (koker), B (rond): S275
- THD, liggers: warmgewalst S355
- staalconstructie in vochtige ruimten verzinken, in niet inspecteerbare plekken verzinken + poedercoaten
- RVS bevestigingsmiddelen isoleren met Nylon ring
- brandwerendheid staalconstructie: 30 minuten
- Bouwkundige voorzieningen, conservering, brandwerende bekleding: volgens bouwkundige tekeningen
- Alle berekeningen van verbindingen staalconstructies, werkplaatstekeningen en relevante opleggingen nader door de aannemer uit te werken ter goedkeuring aan de hoofdconstructeur te overleggen;
- Stempelplan ten behoeve van relevante constructies in verband met veiligheid bouwphase nader uit te werken door de aannemer en aan de hoofdconstructeur ter goedkeuring voor te leggen;
- Ankers voetplaten dienen zuiver voor stelmogelijkheid en mogen niet belast worden;

indieningsnivo: Constructie Op Hoofddijnen

|   |                                |          |             |
|---|--------------------------------|----------|-------------|
| ALLE MATEN ZIJN INDICATIEF EN DIENEN IN HET WERK GECONTROLEERD TE WORDEN !!!   |                                |          |             |
| project   | Stijgbeugel Leusden            | tekelaar | Said        |
| onderdeel   | Constructieoverzicht + details | constr.  | Said        |
| <br>Splinterlaan 152<br>2352 SM Leiderdorp<br>Tel. 071-5760679<br>Fax. 071-5760305<br>Email. info@sing-sabo.nl<br>internet. www.sing-sabo.nl |                                | datum    | 26-01-21    |
|   |                                | schaal   | 1:50 / 1:20 |
|   |                                | formaat  | A0          |
| Ontwerp   |                                | werknr.  |             |
|   |                                | 20-102   |             |
| Wijziging   |                                | tek.nr   |             |
|   |                                | W-01     |             |