


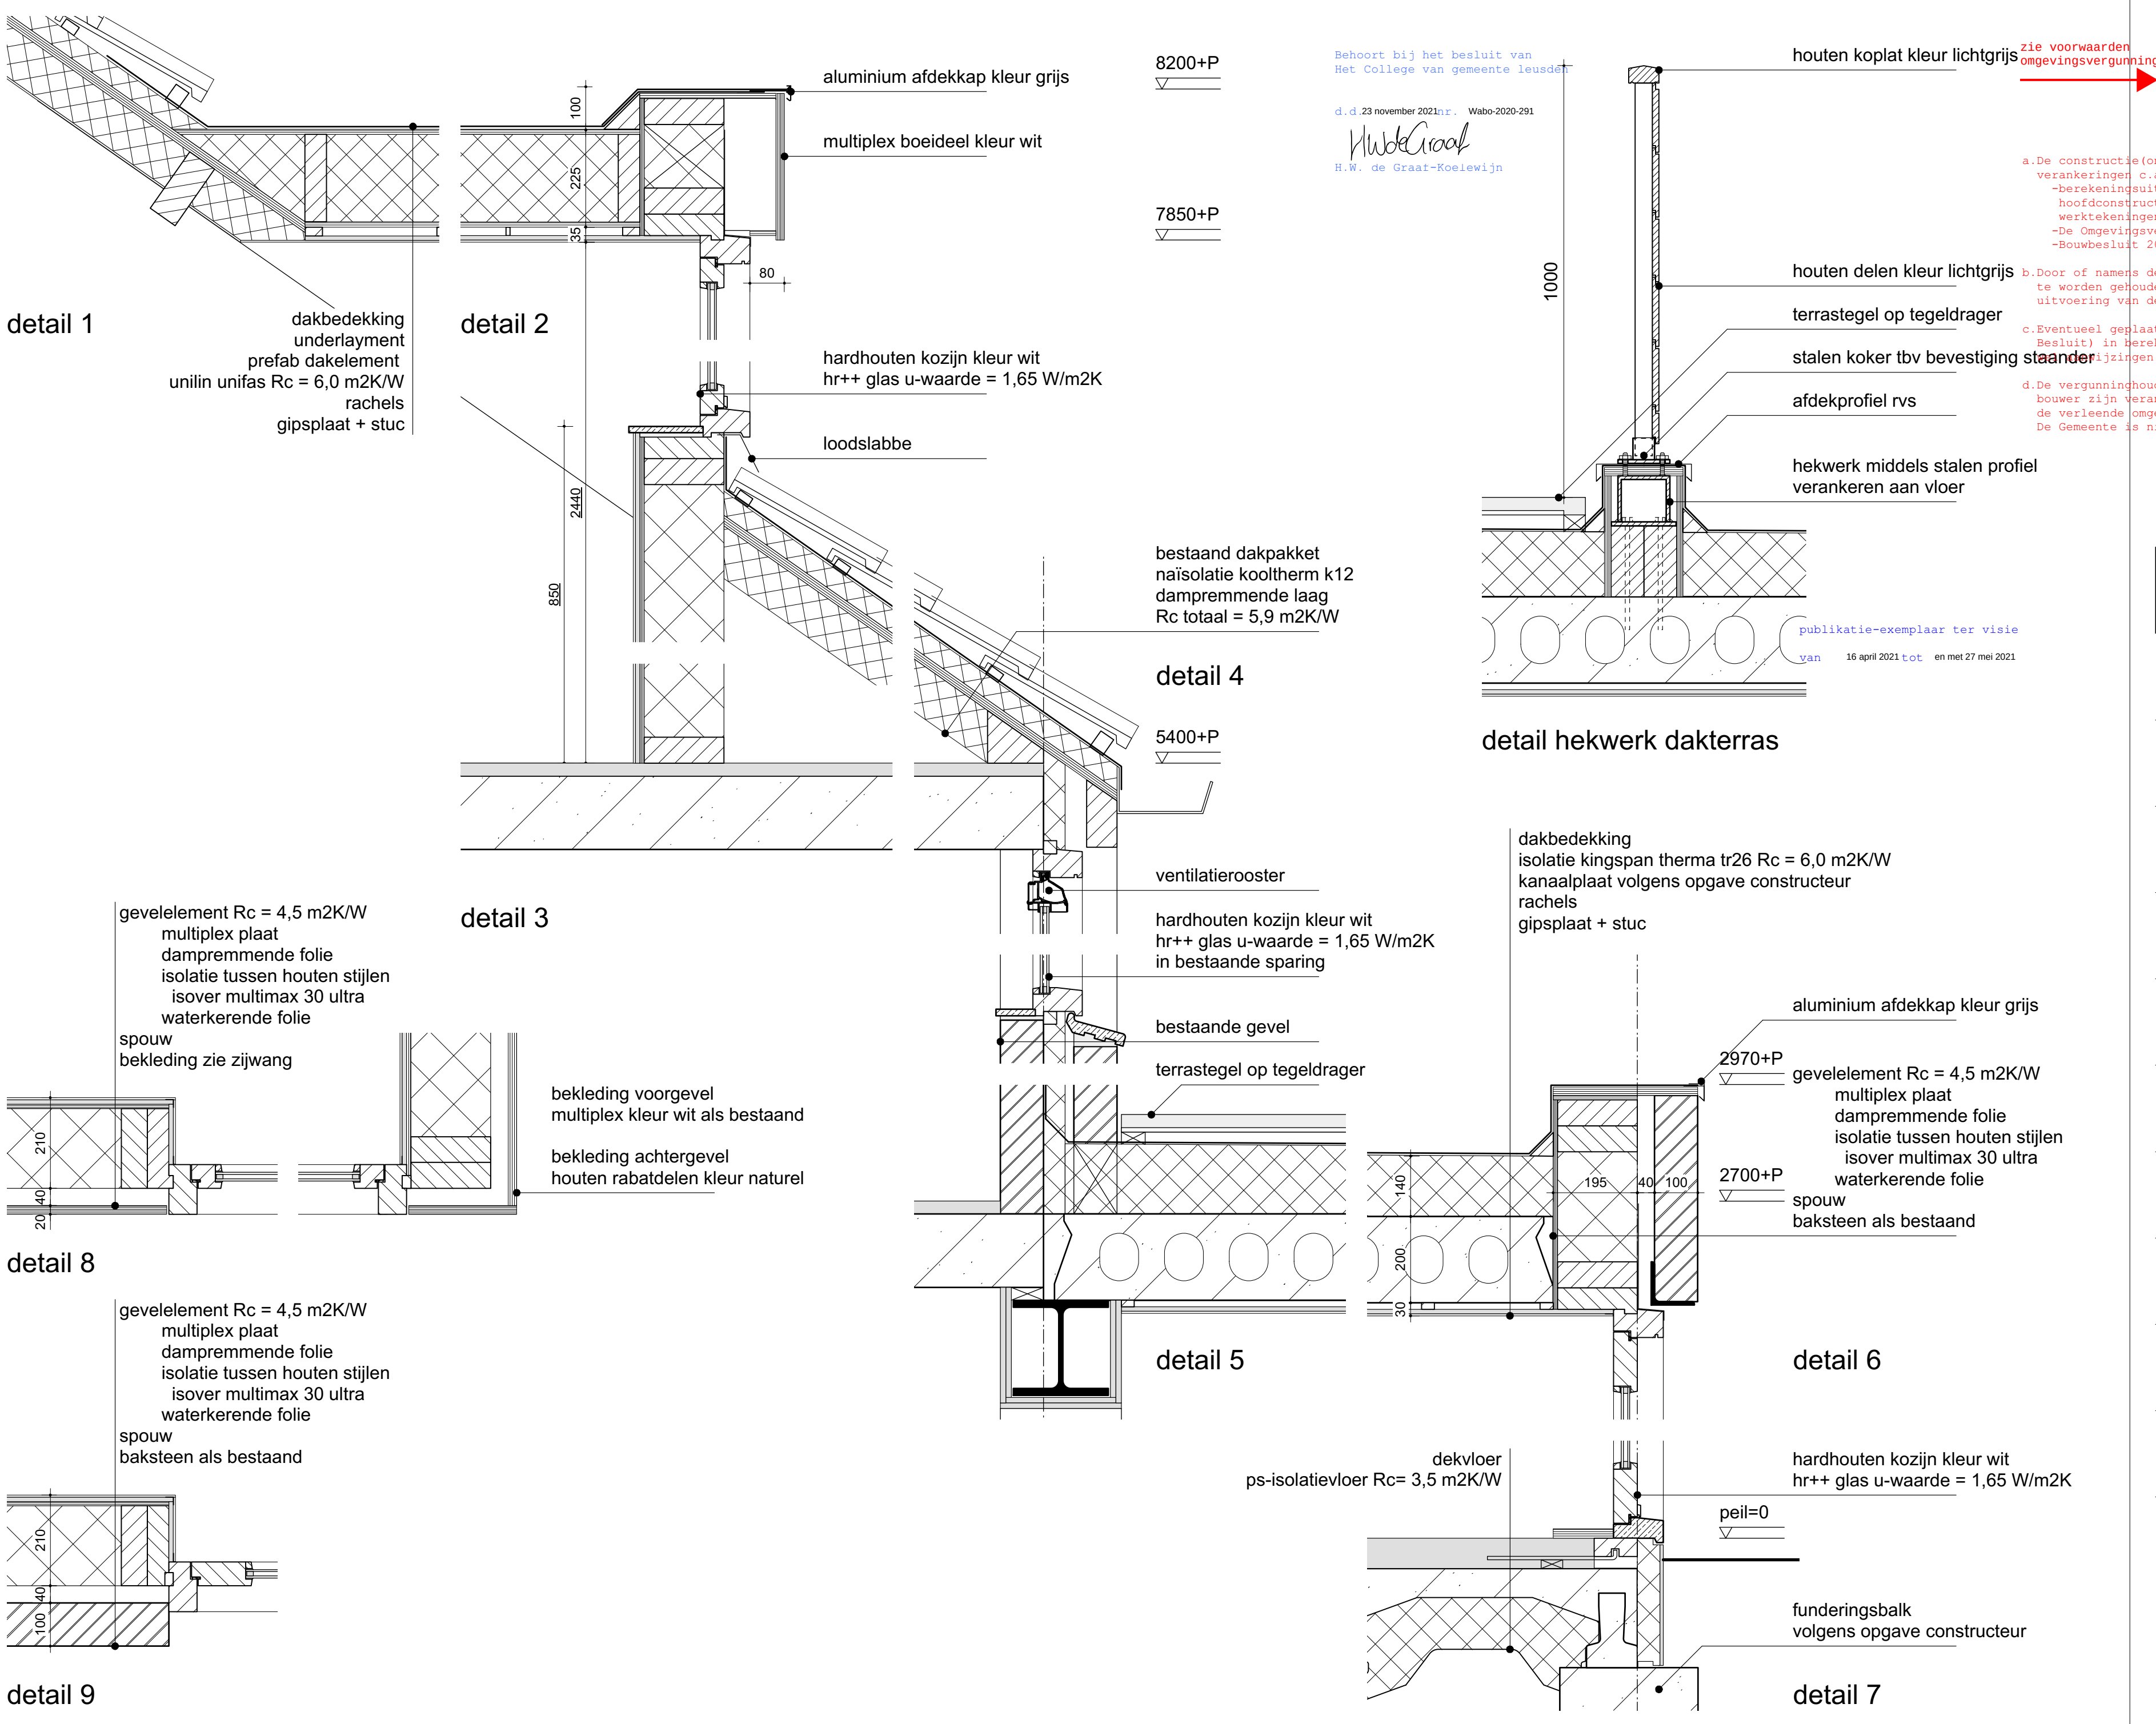

Behoort bij het besluit van
Het College van gemeente Leusden

d.d. 23 november 2021 nr. Wabo-2020-291

H.W. de Graaf-Koelewijn

zie voorwaarden
omgevingsvergunning

- a. De constructie (onderdelen) met bevestigingen en/of verankeringen c.a. moeten worden uitgevoerd volgens -berekeningsuitgangspunten van de verantwoordelijke hoofdconstructeur aan de hand van duidelijke werktekeningen.
- De Omgevingsvergunning.
- Bouwbesluit 2012 en de Gemeentelijke Bouwverordening.
- b. Door of namens de (hoofd)constructeur dient toezicht te worden gehouden op een juiste en zorgvuldige uitvoering van de betreffende constructies.
- c. Eventueel geplaatste opmerkingen (behorend bij het Besluit) in berekening(en) en/of op tekening(en) dan tekening(en) op het werk moeten worden nagekomen.
- d. De vergunninghouder dan wel zijn adviseur(s) en/of bouwverantwoordelijk voor het juist nakomen van de verleende omgevingsvergunning.
- De Gemeente is niet verantwoordelijk

Stijgbeugel 32 Leusden

-alle maatvoering altijd in het werk controleren
-constructie volgens opgave constructeur
-vergunningtekeningen zijn niet voor uitvoering

opdrachtgever: Elmar Services

onderwerp: detaillering

fase: vergunning

datum: 14-06-2020

gewijzigd: 11-12-2020
24-12-2020
11-01-2020

schaal: 1:10

formaat: A2

werk nr: P20007

getekend: wg, jtm

tekening nr:

103