




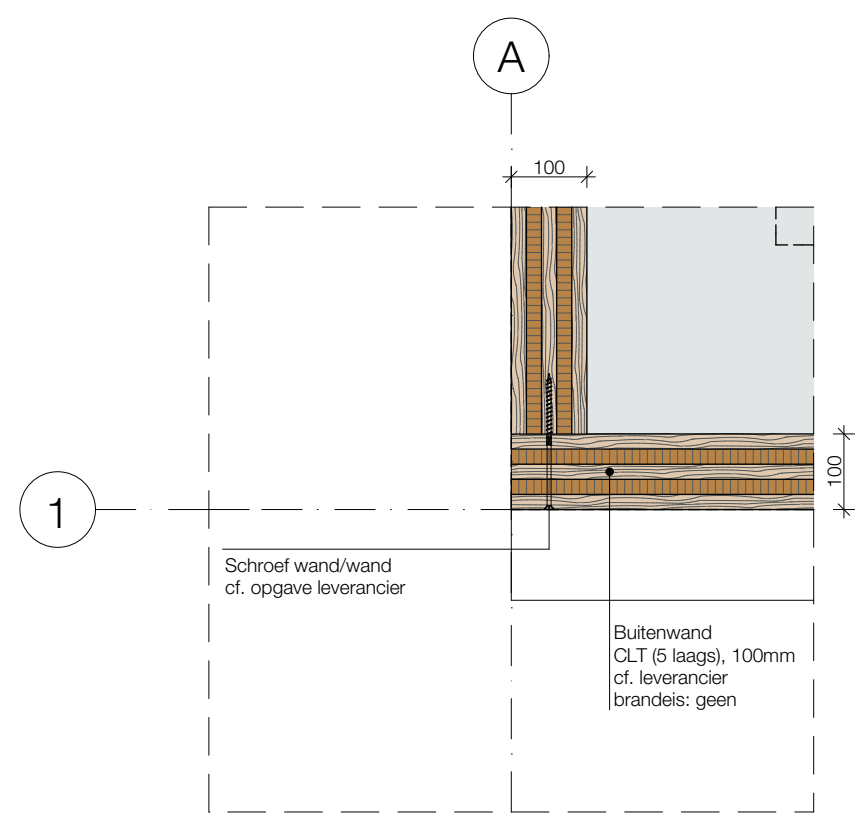


H.01 Aansluiting wand buiten/buiten 1:10

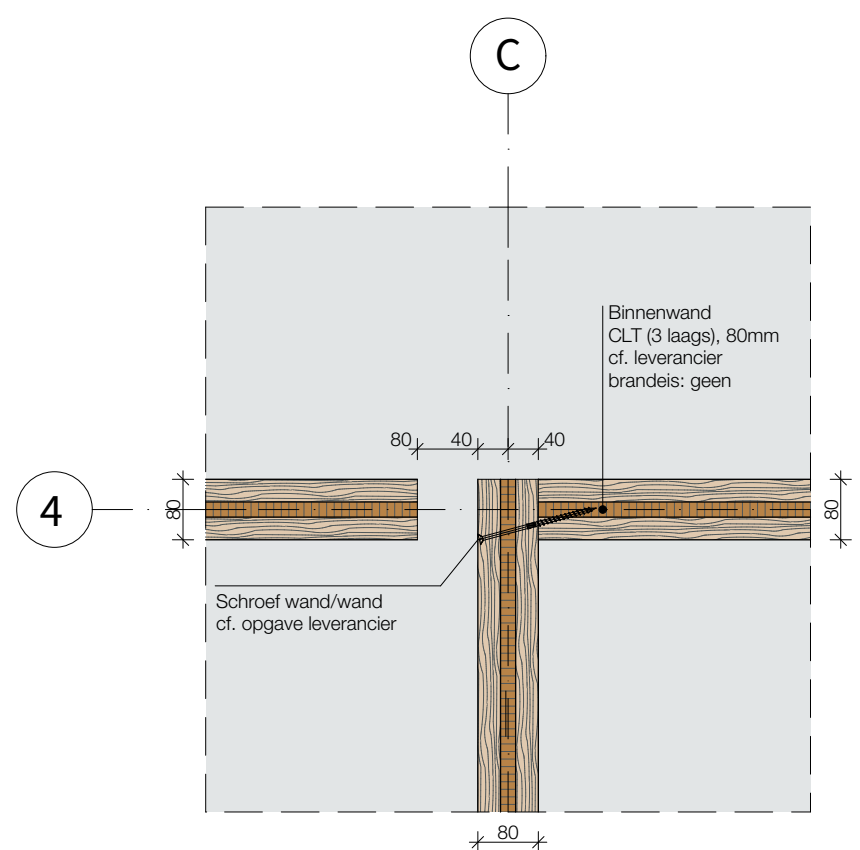


H.02 Aansluiting wand binnen/binnen 1:10

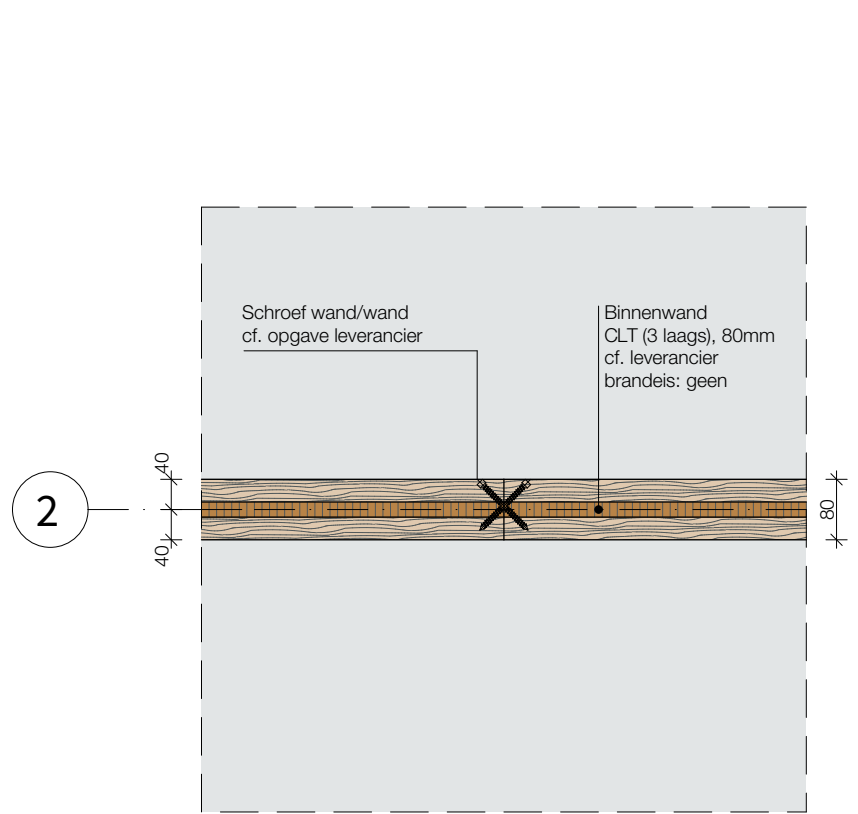


H.03 Aansluiting wand/wand 1:10

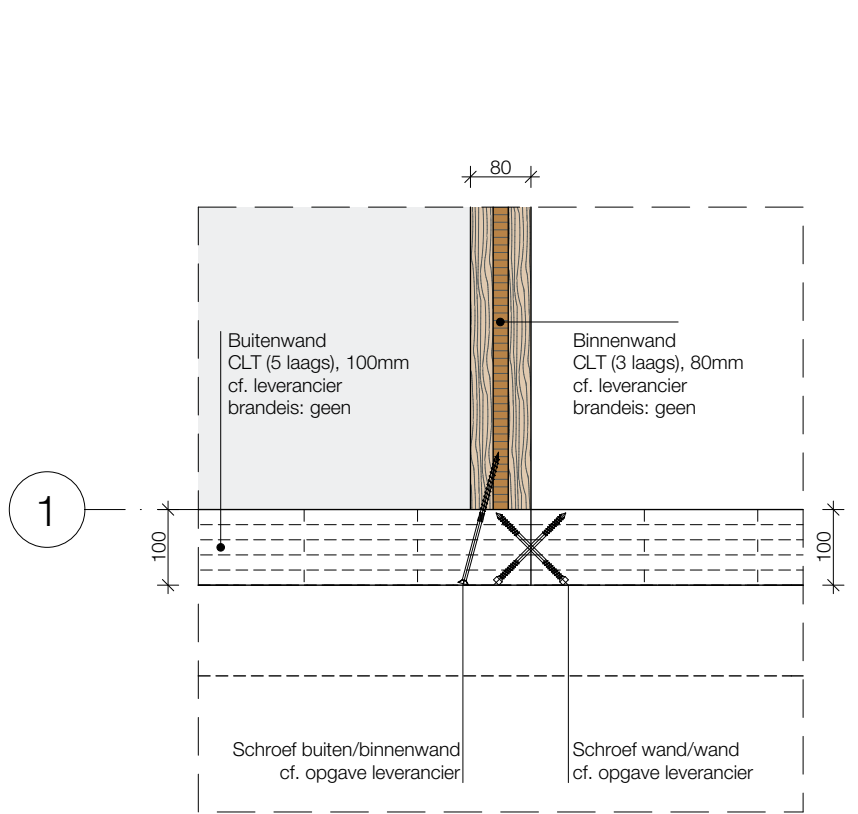


H.04 Aansluiting wand buiten/balustrade 1:10

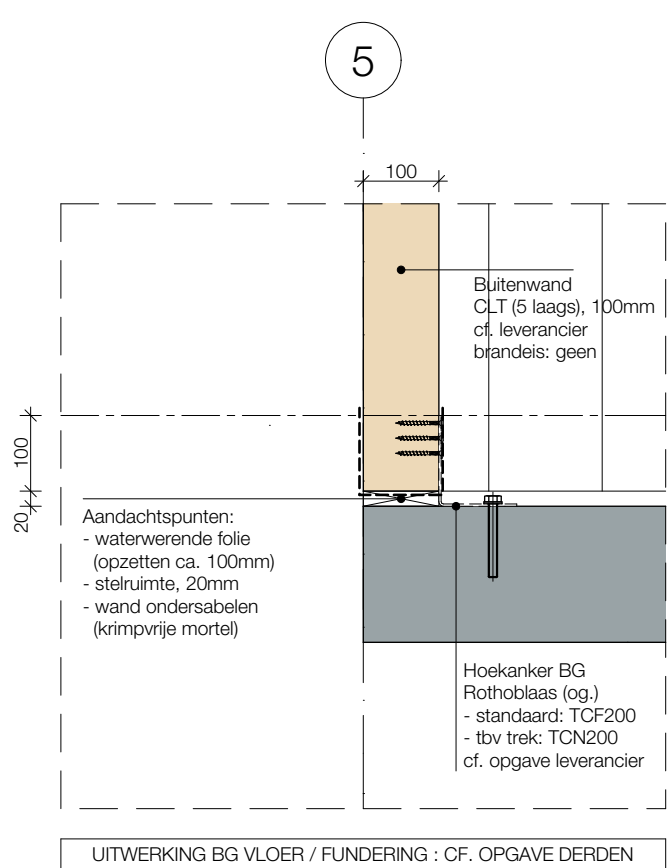


V.01a Aansluiting langswand/BG vloer 1:10

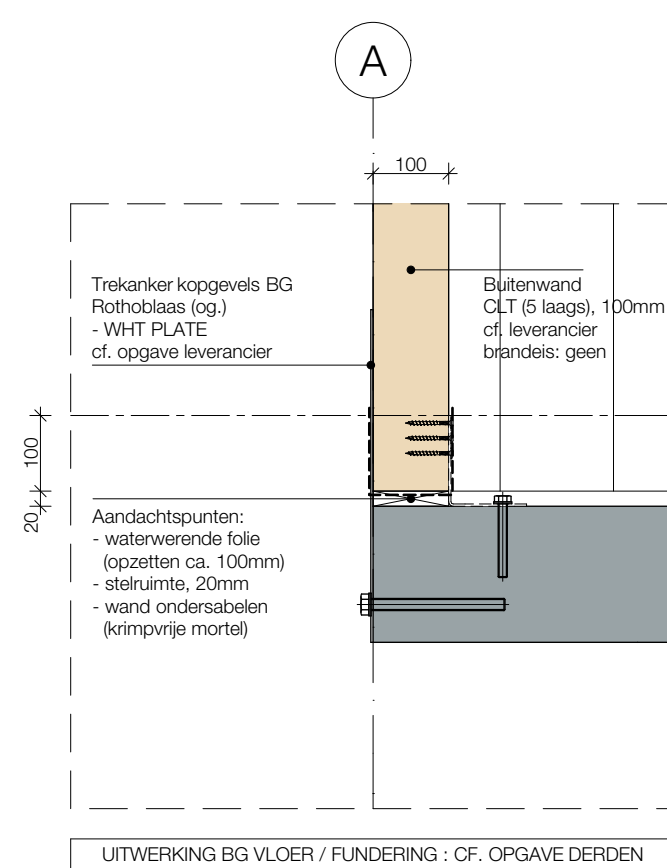


V.01b Aansluiting dwarswand/BG vloer 1:10

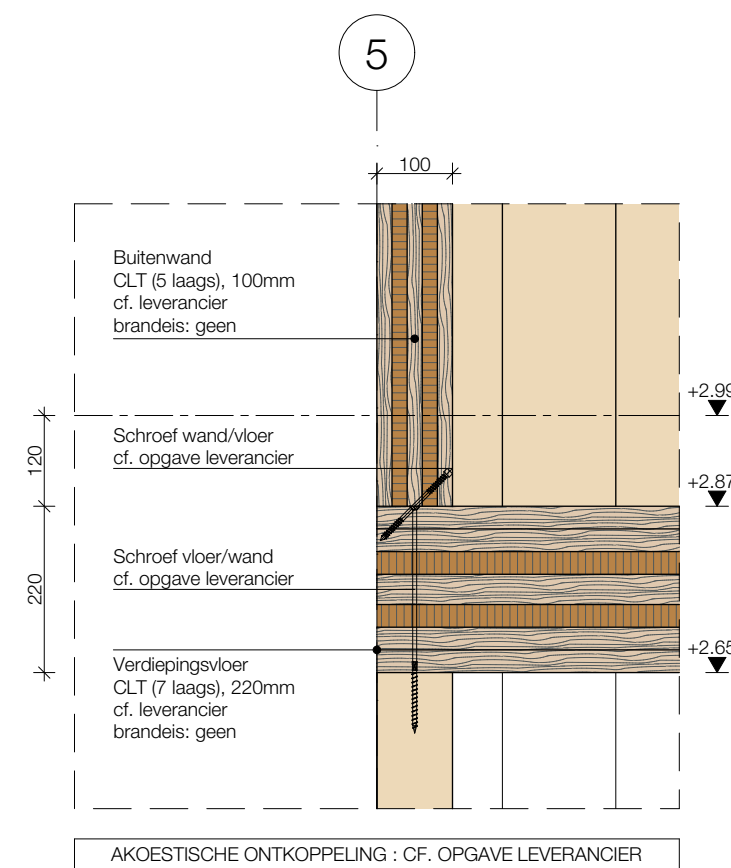


V.02 Aansluiting buitenwand/vloer 1:10

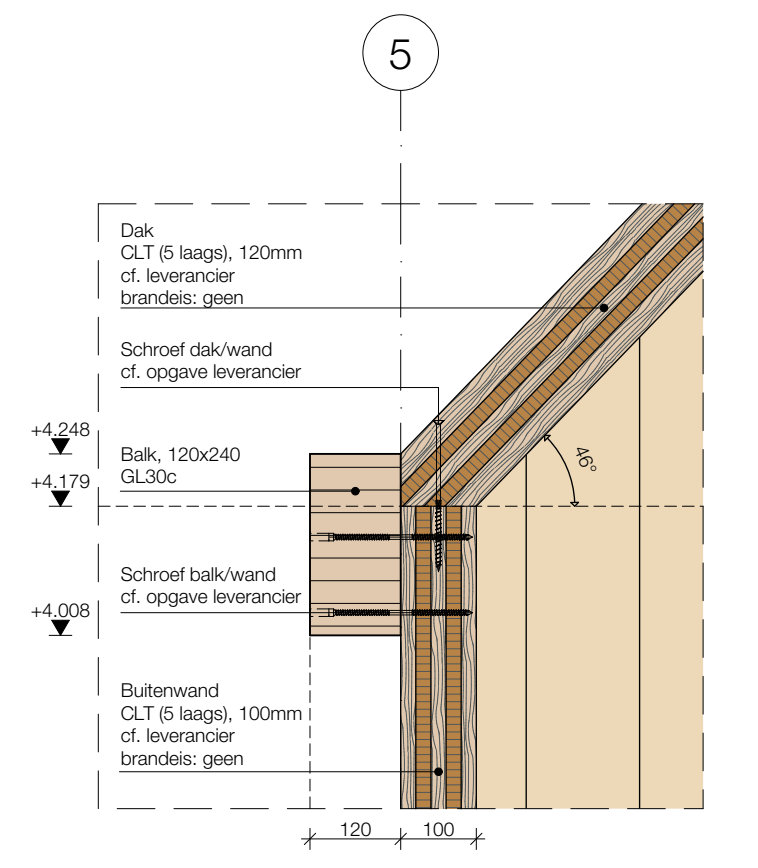


V.03 Aansluiting buitenwand/dak 1:10

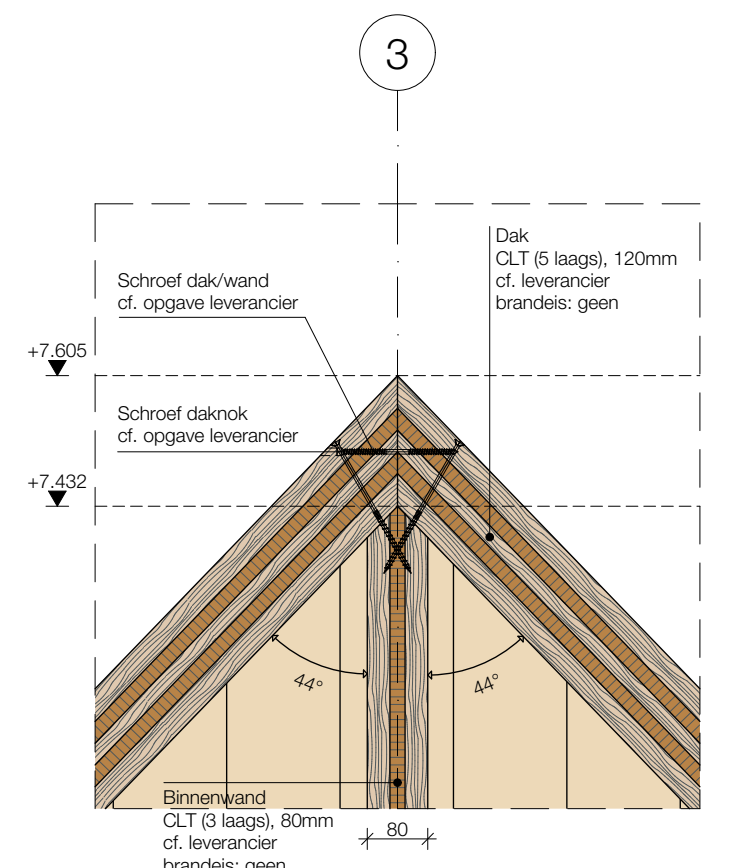


V.04 Aansluiting daknok 1:10

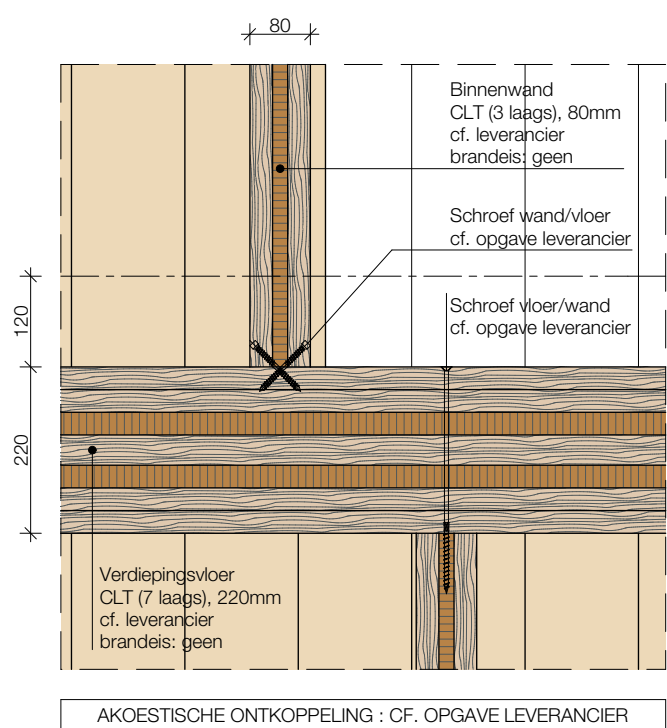


V.05 Aansluiting binnenwand/vloer 1:10

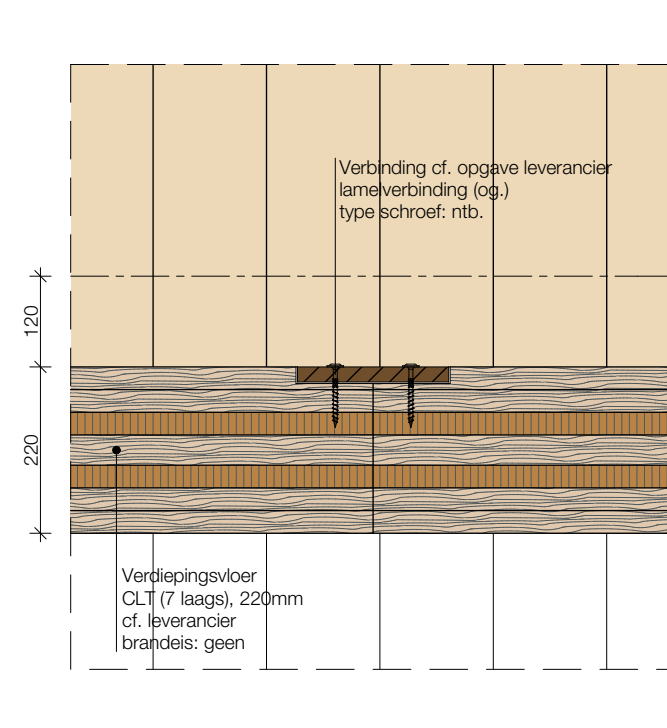


V.06 Aansluiting vloer/vloer 1:10

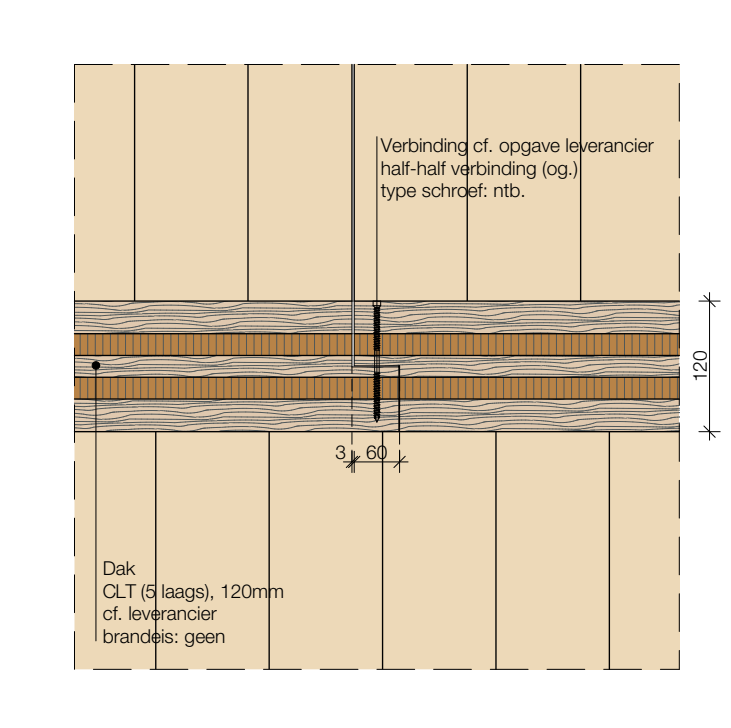


V.07 Aansluiting dak/dak 1:10

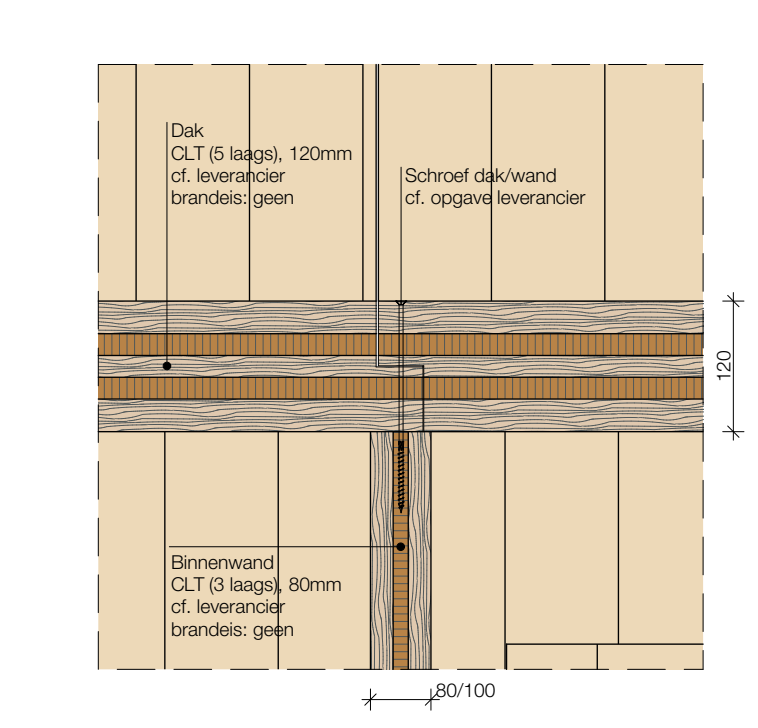

V.08 Aansluiting dak/binnenwand 1:10

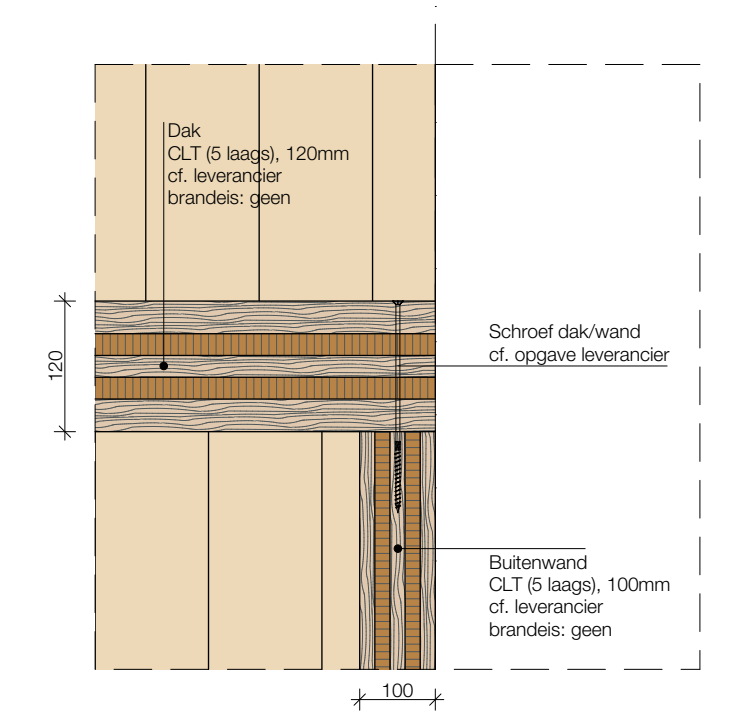

V.09 Aansluiting dak/buitenwand 1:10

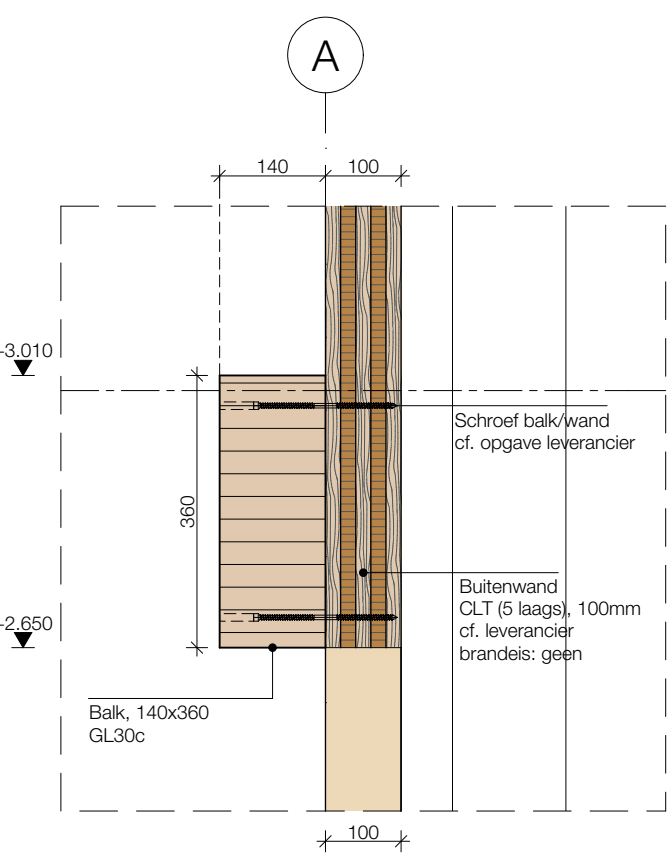

V.10 Aansluiting B.1/wand 1:10

publikatie-exemplaar ter visie
van 2 juli 2021 tot en met 12 augustus 2021

Behoort bij het besluit van
Het College van gemeente leusden

d.d. 7 september 2021 n.t. - WABO-2021-101

H.M. de Graaf-Koelwijn

zie voorwaarden
omgevingsvergunning

- a. De constructie (onderdelen) met bevestigingen en/of verankeringen c.a. moeten worden uitgevoerd volgens:
- berekeningsuitgangspunten van de verantwoordelijke hoofdconstructeur aan de hand van duidelijke werktekeningen;
- De Omgevingsvergunning;
- Bouwbesluit 2012 en de Gemeentelijke Bouwverordening.
- b. Door of namens de (hoofd)constructeur dient toezicht te worden gehouden op een juiste en zorgvuldige uitvoering van de betreffende constructies.
- c. Eventueel geplaatste opmerkingen (behorend bij het besluit) in berekeningen(en) en/of op tekening(en) dan wel aanwijzingen op het werk moeten worden nagekomen.
- d. De vergunninghouder dan wel zijn adviseur(s) en/of bouwverantwoordelijke voor het juist nakomen van de verleende omgevingsvergunning.
De Gemeente is niet verantwoordelijk.

ALGEMENE CONSTRUCTIEVE BEPALINGEN
ZIE RAPPORT 2010-2 MET PROJECTUITGANGSPUNTEN

peil = 0 is [??] meter +NAP

MAATVOERING IN HET WERK TE CONTROLEREN

Solid Timber

Solid Timber BV
office: Kattjweg 18
3541 RH Utrecht
The Netherlands
website: www.solidtimber.nl
mail: info@solidtimber.nl

Locatie gegevens
gemeente
Leusden
adres
Hamersveldseweg 82/84

Tekeningnummer
DO.400

Onderwerp
Constructieve principe details

Projectnummer
2010-2

Schaal
1:10

Formaat
A1 [841 x 594]

Opdrachtgever
ELEMENT BV

Projectraam
Woning Hamersveldseweg - 82/84

Versie

Datum
29-04-2021

Fase
Definitief Ontwerp

Status
DEFINITIEF

Versie A

Versie B

Versie C

Versie D
