




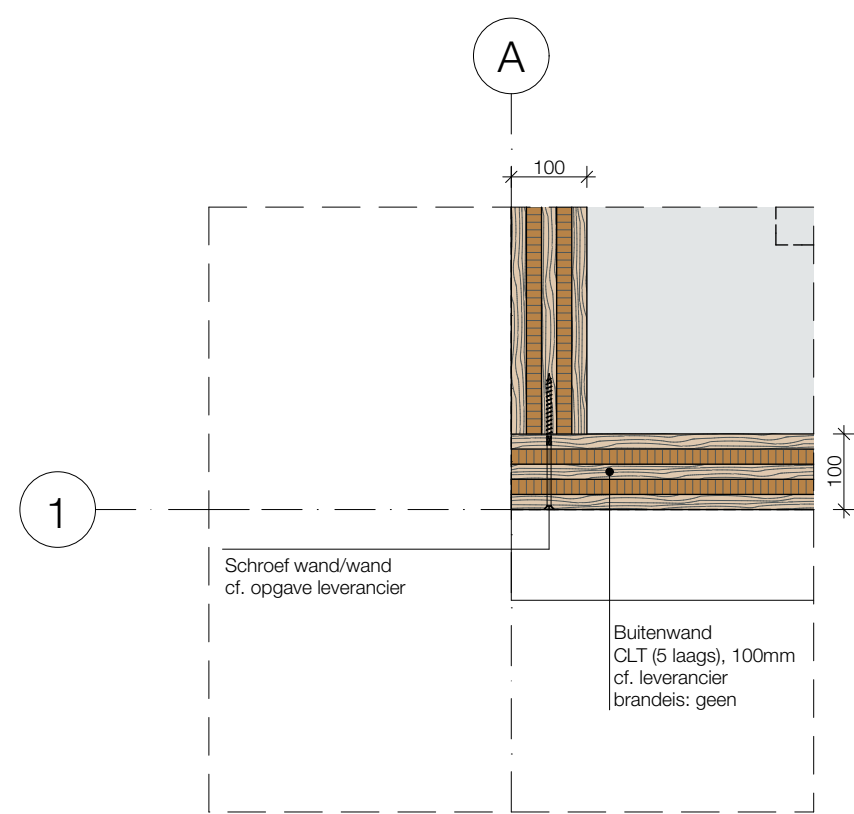


H.01 Aansluiting wand buiten/buiten 1:10

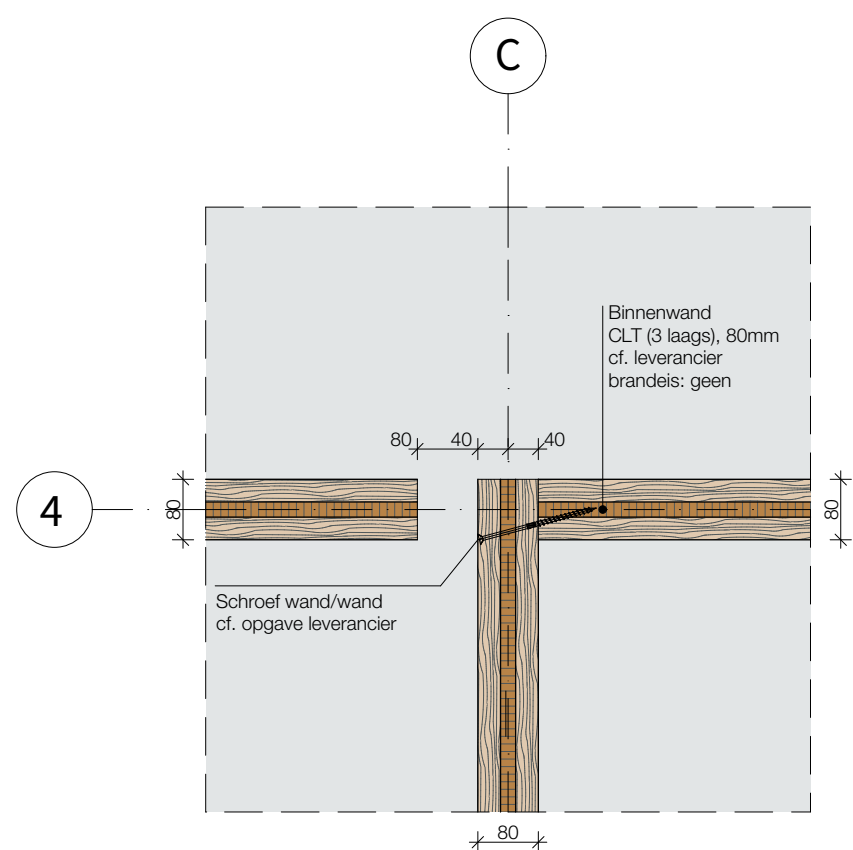


H.02 Aansluiting wand binnen/binnen 1:10

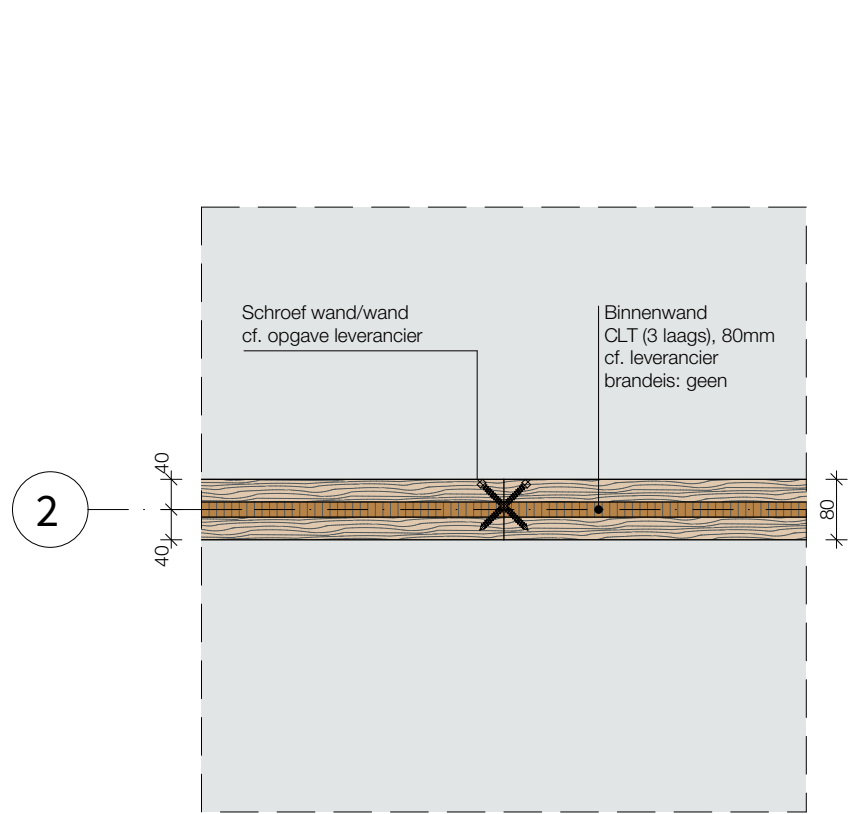


H.03 Aansluiting wand/wand 1:10

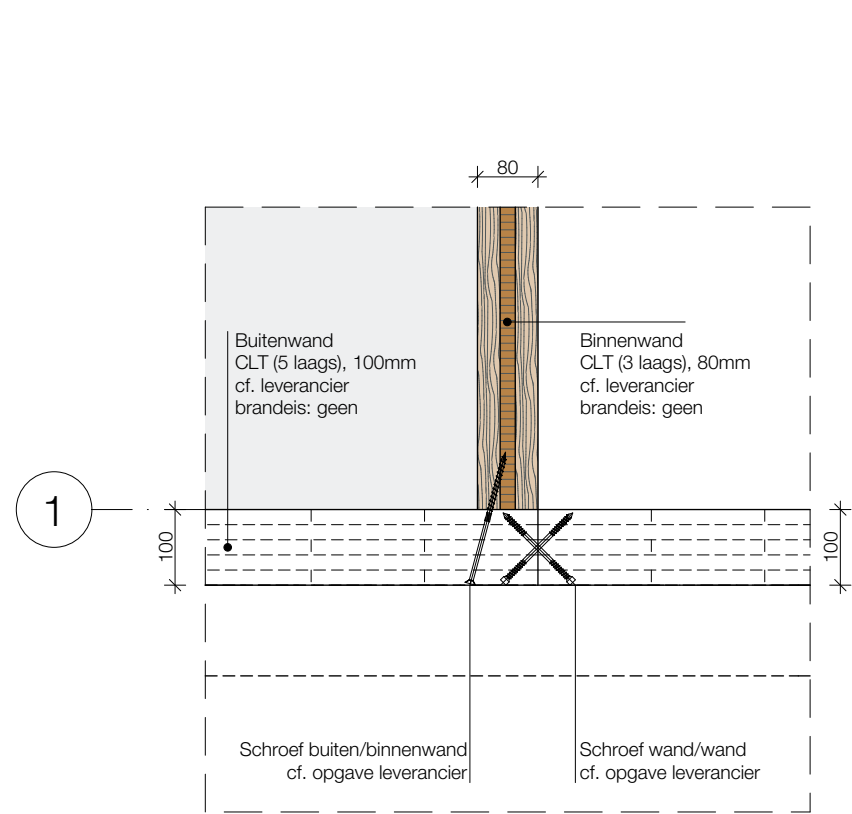


H.04 Aansluiting wand buiten/balustrade 1:10

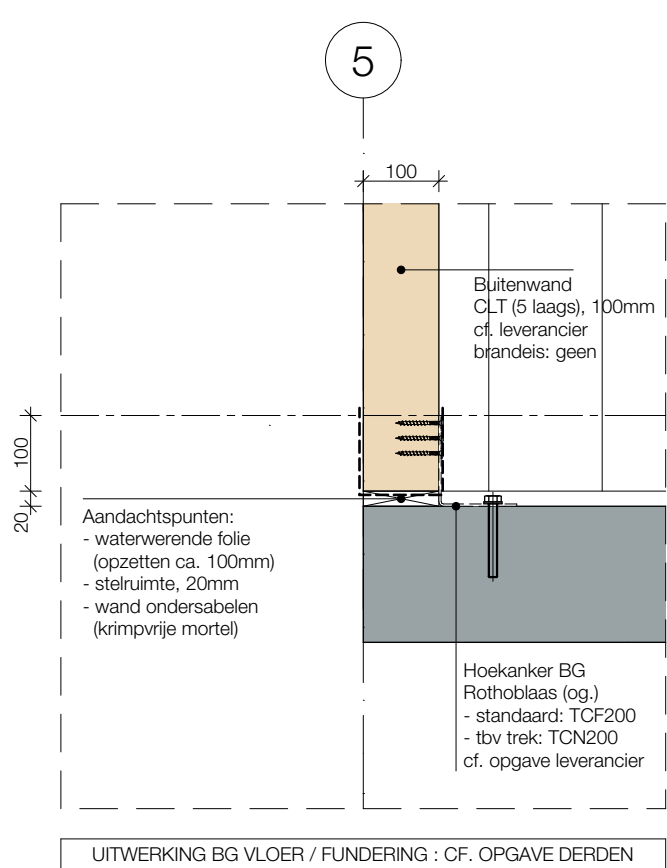


V.01a Aansluiting langswand/BG vloer 1:10

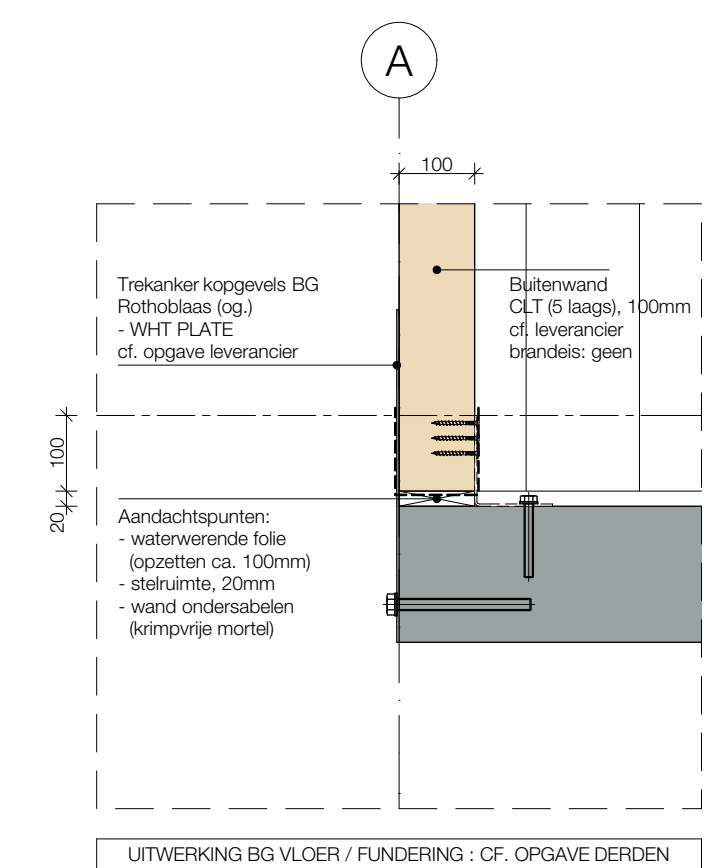


V.01b Aansluiting dwarswand/BG vloer 1:10

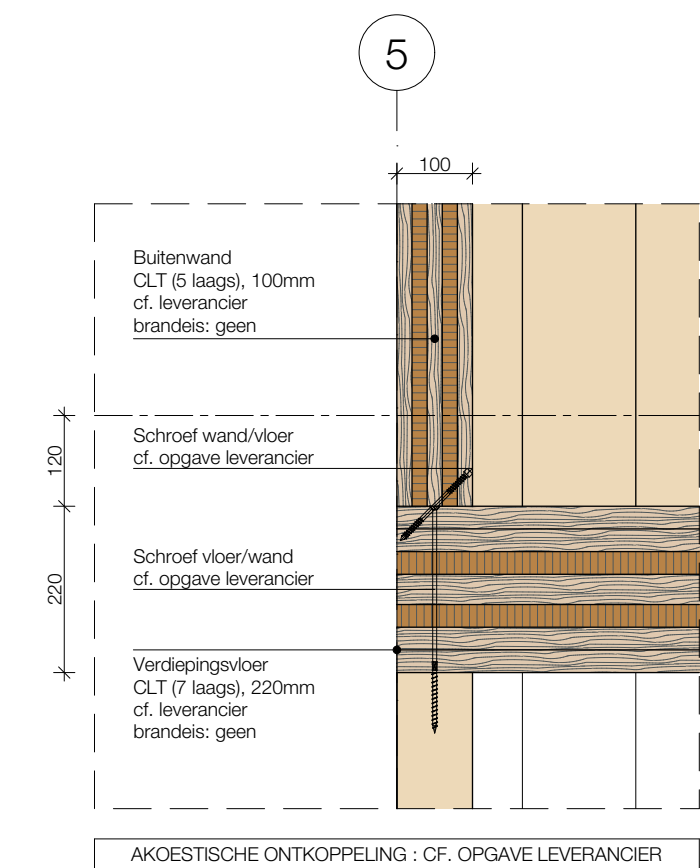


V.02 Aansluiting buitenwand/vloer 1:10

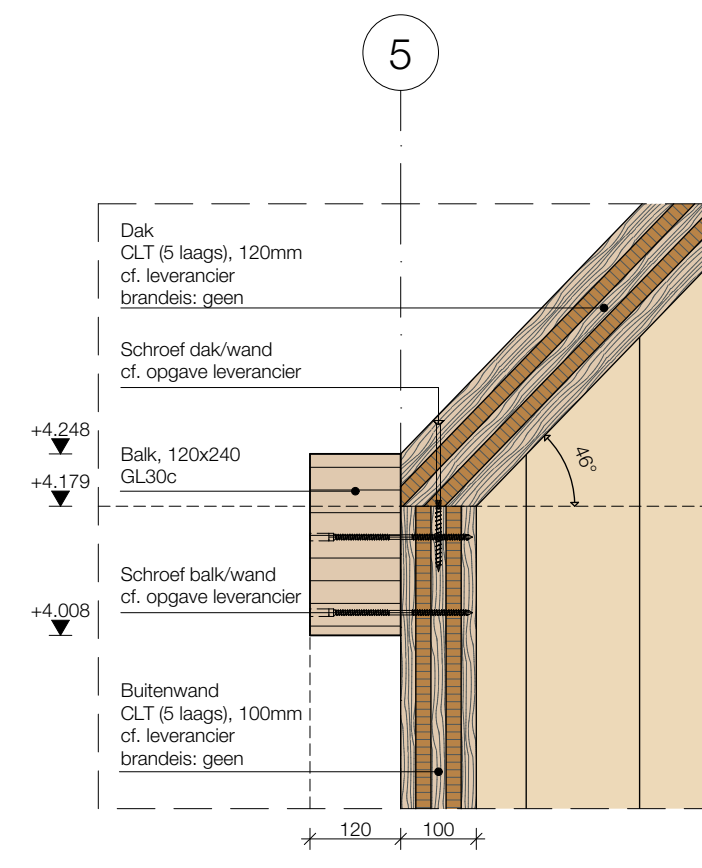


V.03 Aansluiting buitenwand/dak 1:10

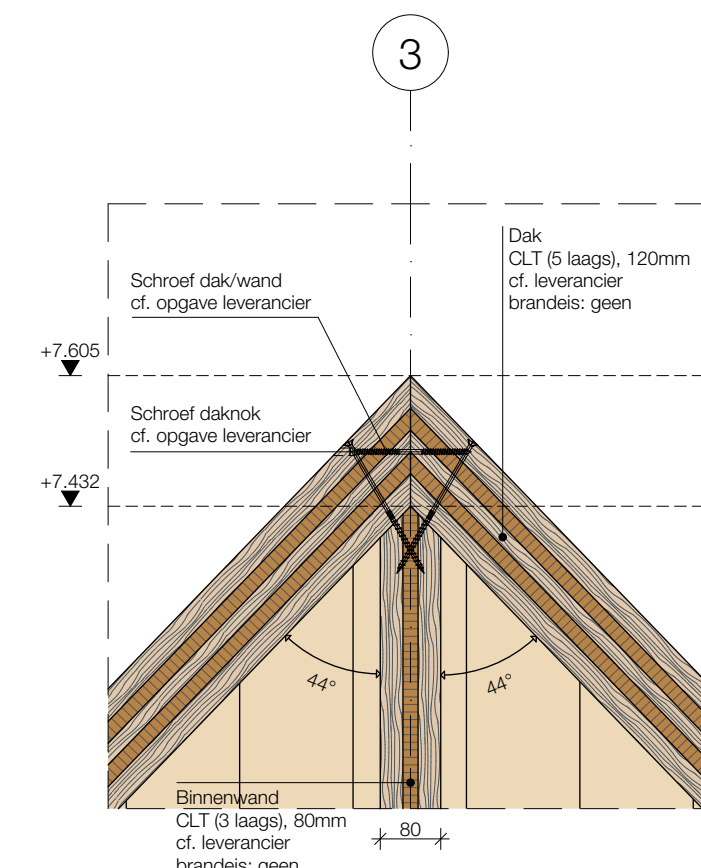


V.04 Aansluiting daknok 1:10

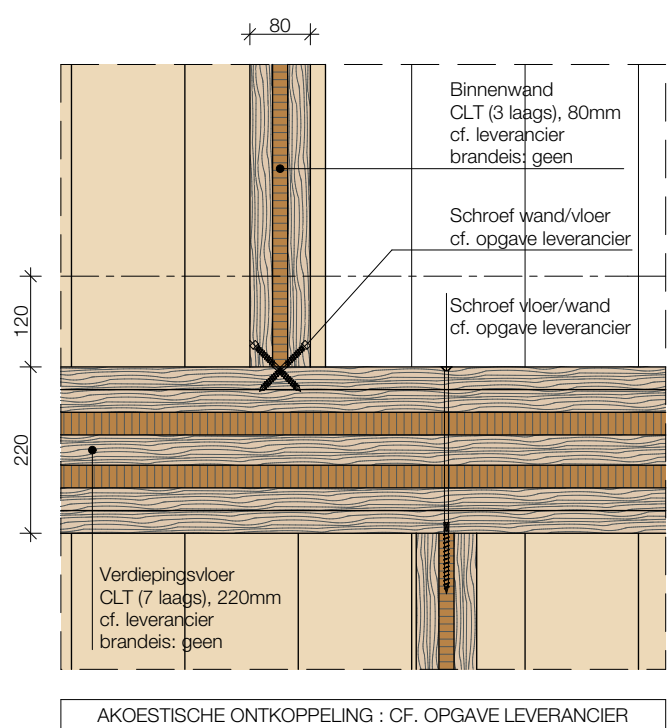


V.05 Aansluiting binnenwand/vloer 1:10

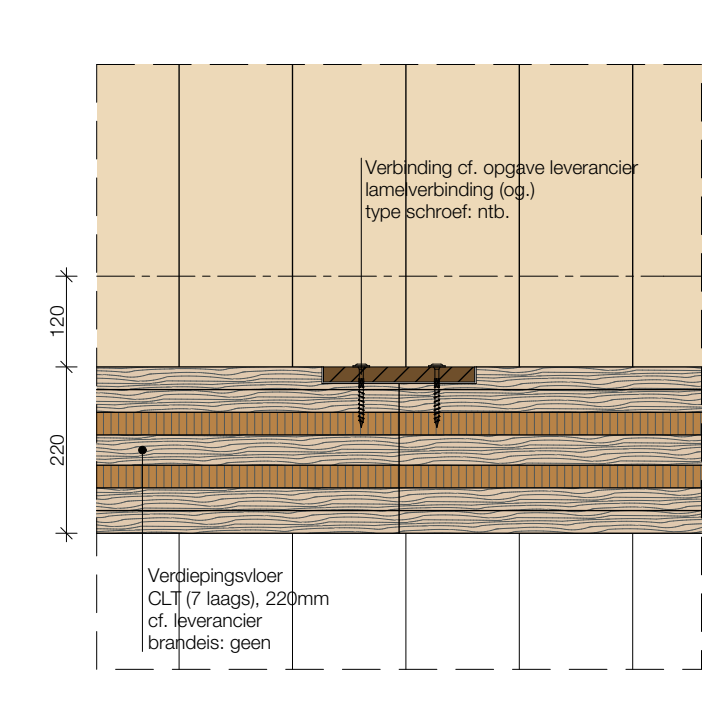


V.06 Aansluiting vloer/vloer 1:10

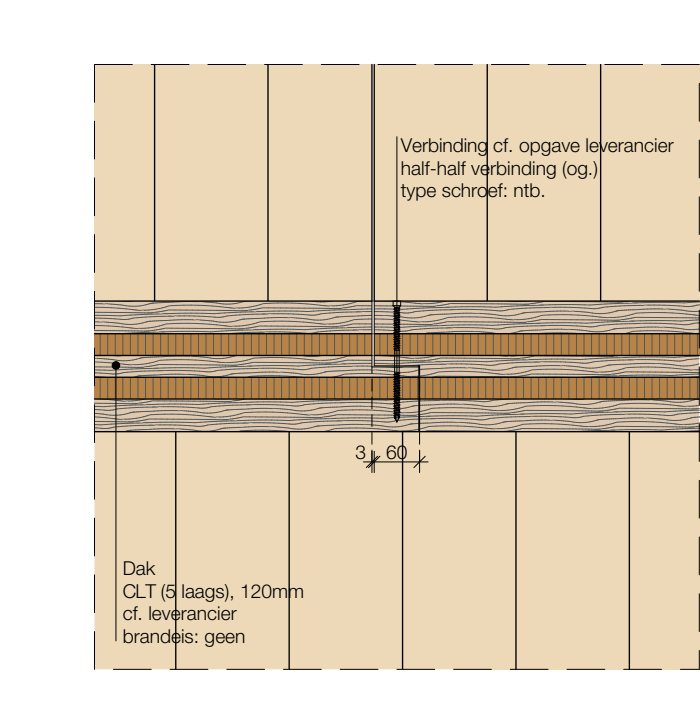


V.07 Aansluiting dak/dak 1:10

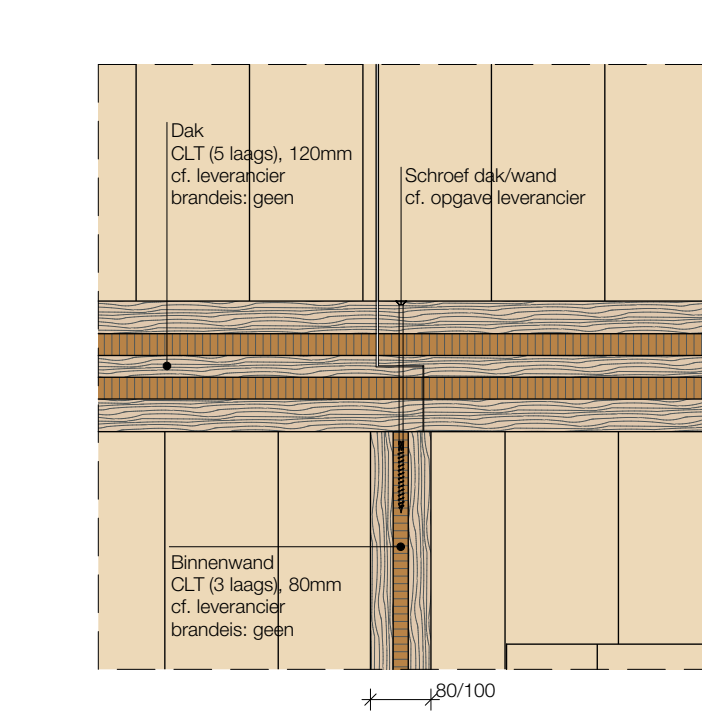

V.08 Aansluiting dak/binnenwand 1:10

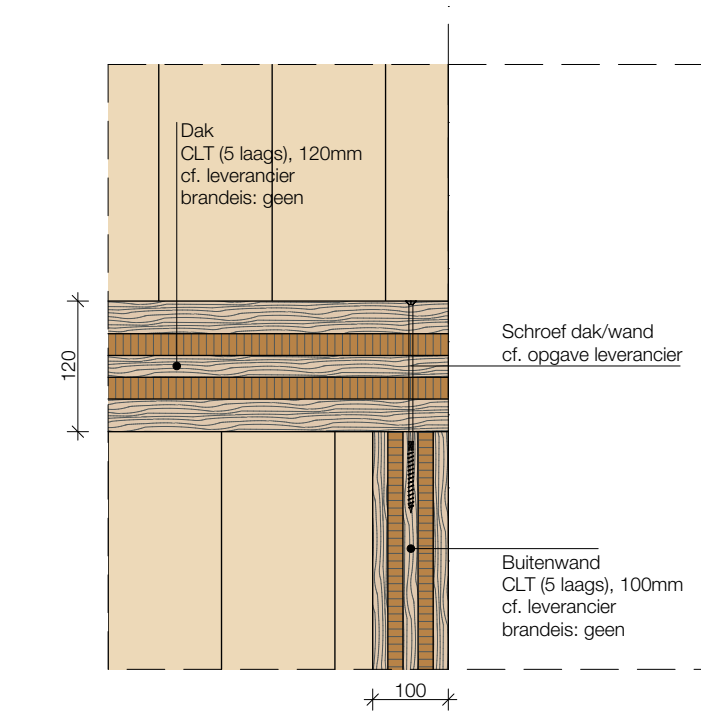

V.09 Aansluiting dak/buitenwand 1:10

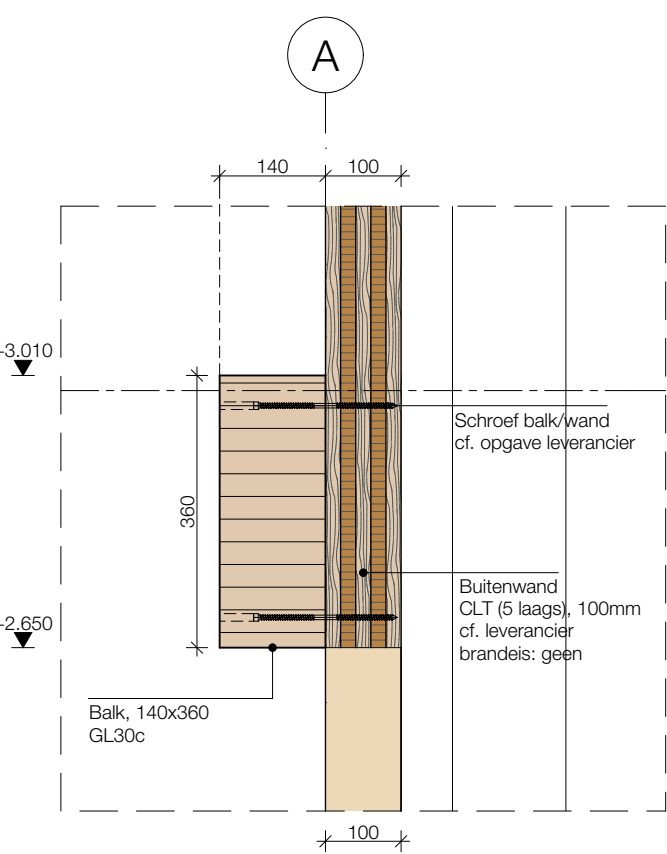

V.10 Aansluiting B.1/wand 1:10

publikatie-exemplaar ter visie
van 2 juli 2021 tot en met 12 augustus 2021

a. De constructie (onderdelen) met bevestigings en/of verankeringen c.a., moeten worden uitgevoerd volgens de berekeningsuitgangspunten van de verantwoordelijke hoofdconstructeur, aan de hand van de volgende werktekeningen:
- De Opgavelevering
- De Bestaansstaat 2012 en de Gemeentelijke Bouwverordening.
b. De afbouw of andere de hoofdconstructeur dient toeelicht te worden gehouden op een juiste en zorgvuldige uitvoering van de beschreven constructie.
c. Eventuele opmerkingen opmerkingen (beoordeling bij het besluit) is berekening(en) en/of op tekening(en) dan wel aan te tekenen op het werk moeten worden opgenomen.
d. De vergoedingsovereenkomst dan wel zijn (sub)contract(en) en/of bouwverordening(en) voor het juist nakomen van de vastgestelde vergoedingsovereenkomst.
De Gemeente is niet verantwoordelijk.

Behoort bij het besluit van
Het College van gemeente Leusden

d. 02 september 2021 nr. WABO-2021-102
H.W. de Graaf-Koewijjn

ALGEMENE CONSTRUCTIEVE BEPALINGEN
ZIE RAPPORT 2010-2 MET PROJECTUITGANGSPUNTEN

peil = 0 is [??] meter +NAP

MAATVOERING IN HET WERK TE CONTROLEREN

Solid Timber
Solid Timber BV
office: Kolligeweg 18
3541 RH Utrecht
The Netherlands
website: www.solidtimber.nl
mail: info@solidtimber.nl
Locatie gegevens
gemeente Leusden
adres Hamersveldseweg 82/84

Tekeningnummer
DO.400
Onderwerp
Constructieve principe details

Projectnummer
2010-2
Schaal
1:10
Formaat
A1 (841 x 594)
Opdrachtgever
ELEMENT BV
Projectraam
Woning Hamersveldseweg - 82/84
Versie

Datum
29-04-2021
Fase
Definitief Ontwerp
Status
DEFINITIEF

Versie A

Versie B

Versie C

Versie D
