


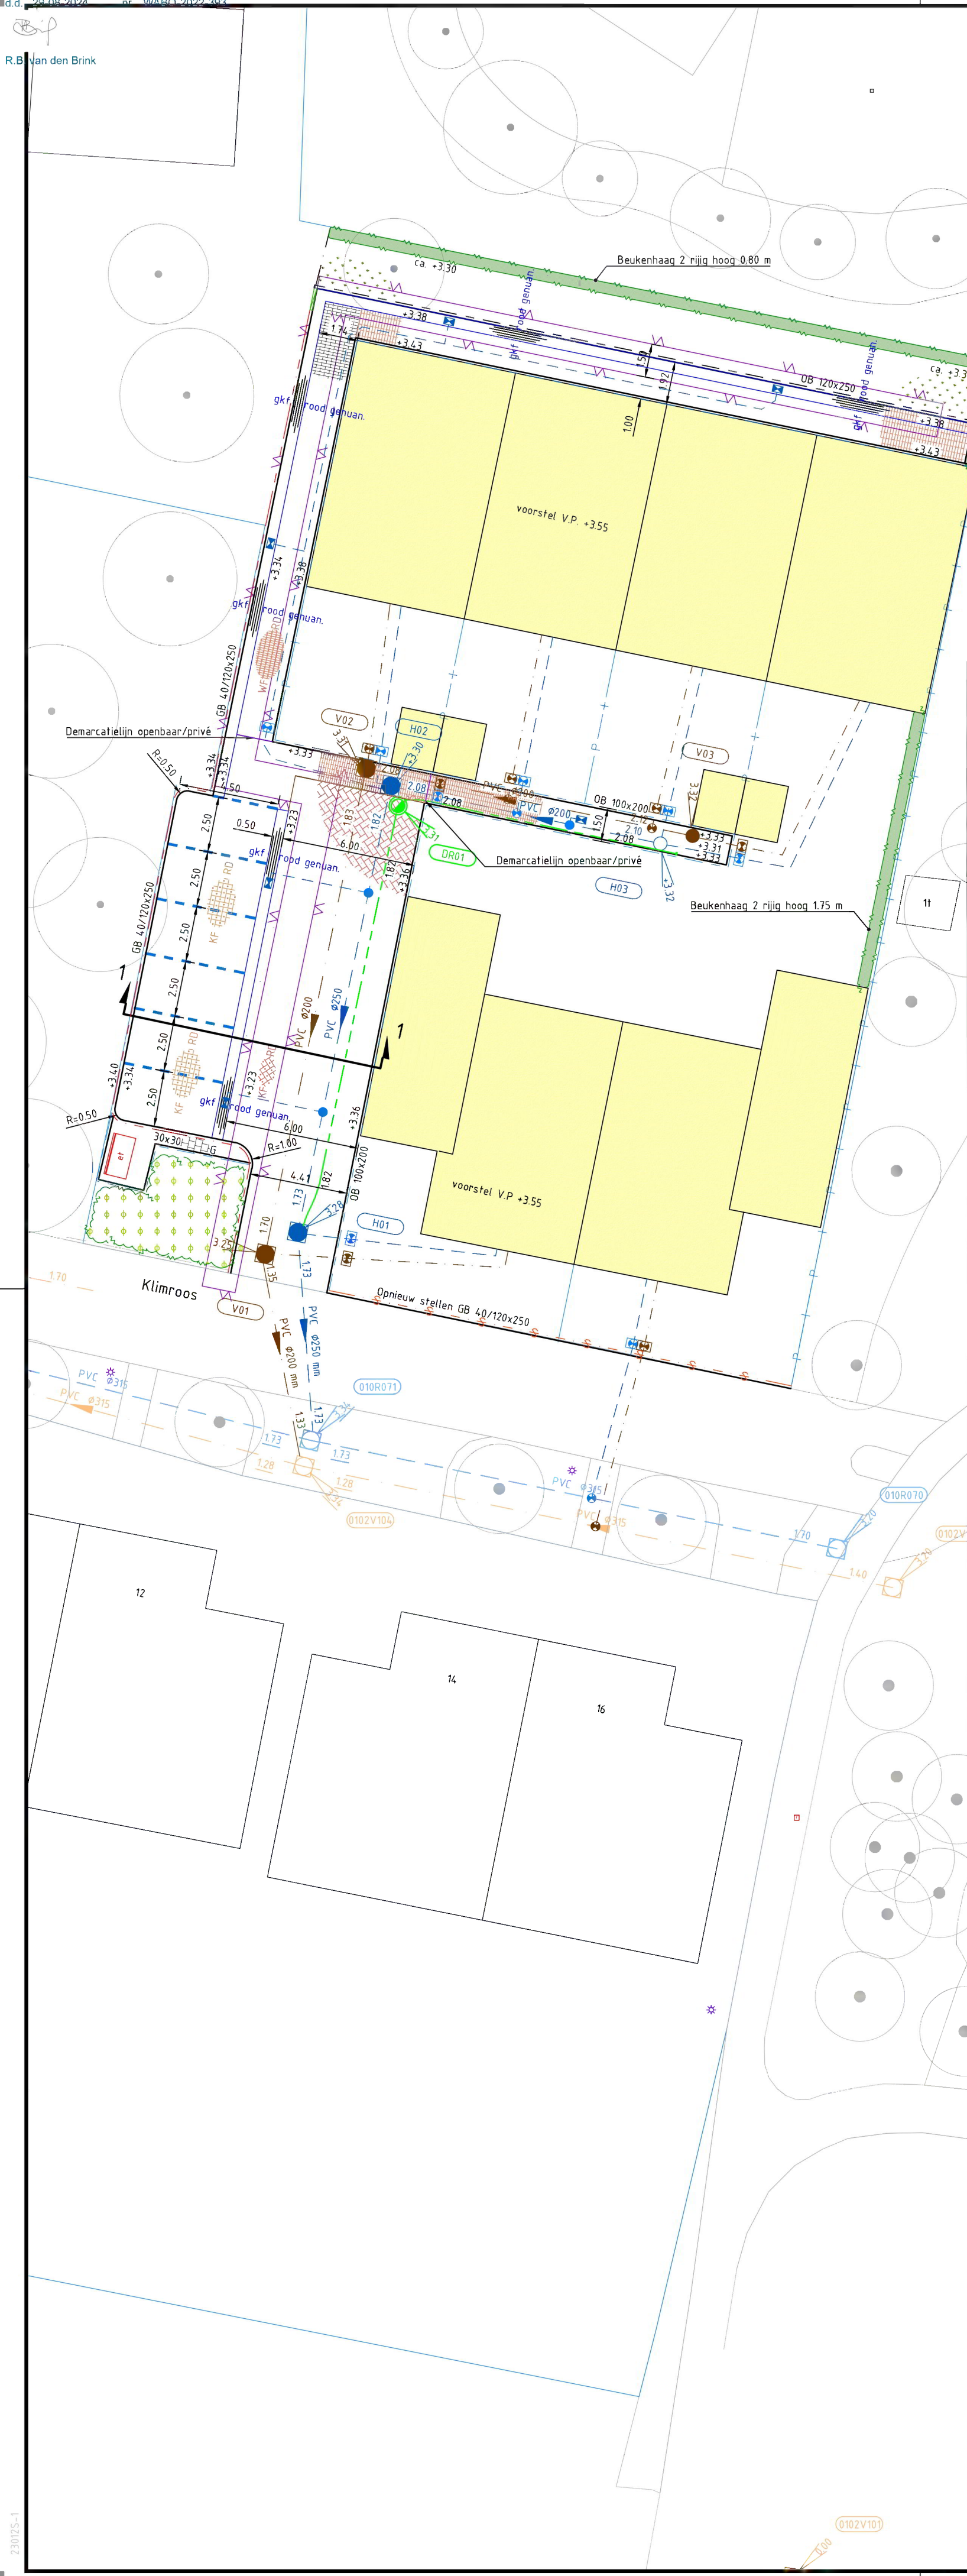

Legenda


Bestaand

- Bebouwing
 - Boom 01
 - Electrakast
- Nieuw
- Haag/heester soort n.t.b.
 - Perceelsgrens
 - Voorsteltrace nutsvoorzieningen
 - Drain PP 125 mm omhuld met polypropyleenvezels type PP 700
 - Huisaansluiting HWA PVC 125 mm
 - Kolkaansluiting HWA PVC 125 mm
 - Transportleiding HWA PVC 200 mm
 - Transportleiding HWA PVC 250 mm
 - Huisaansluiting VWA PVC 125 mm
 - Rioolleiding VWA PVC 200 mm
 - Geleideband naar verwachting 40/120x250 mm (als bestaand!)
 - Opsluitband 120x250 mm
 - Opsluitband 100x200 mm
 - Geleideband opnieuw stellen/op hoogte brengen, inboet bijleveren
 - Onderbroken langsmarkeringsstreep straatbaksteen dikformaat, kleur Terra Carrara
 - Verloopband geleideband 40/120x250 mm naar opsluitband 120x250 mm
 - Heesters/onderbeplanting soort n.t.b.
 - Te egaliseren en in te zaaien speelgazongras
 - Straatbaksteen waalformaat, kleur rood type Burgos bezand in halfsteensverband
 - Straatbaksteen keiformaat, kleur rood type Terra Robina bezand in keperverband
 - Eindkap drainage
 - Drain put doorspuut
 - Drain putnummer
 - Inlaat 125 mm
 - Inlaat kolk
 - HWA ontstoppingsstuk
 - Straatkolk 450x300 mm
 - HWA putnummer
 - Put HWA kunststof inw. rond 400 mm
 - Inspectieput HWA 0.80x0.80 m
 - Stroomrichting
 - Inlaat 125 mm
 - VWA ontstoppingsstuk
 - VWA putnummer
 - Put VWA kunststof inw. rond 400 mm
 - Inspectieput VWA 0.80x0.80 m
 - Stroomrichting
 - SBS keiformaat, kleur rood type Burgos bezand elleboogverband
 - SBS keiformaat, kleur rood type Terra Robina bezand keperverband
 - Befontegel 300x300x45 mm in halfsteensverband
 - Beukenhaag hoog 0.80 m

zie voorwaarden
omgevingsvergunning

nr	datum	wijziging	get
2	30-07-2024	Diverse hoogtewijzigingen en veranderingen in de berekening en de tekening	
1	26-07-2024	Diverse kleine wijzigingen	

Voor dwarsprofiel en details zie tekening en infrakast nog exact in te meten in het werk
Hoogtematen in meters t.o.v. N.A.P.
Maten in meters tenzij anders is aangegeven

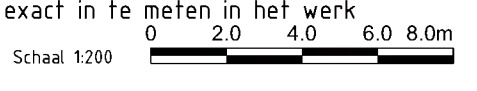

OPDRACHTGEVER	Triplus B.V.	TEKENAAR	SCHAAL
PROJECTLEIDER			1:200
PROJECTOMSCHRIJVING	Terreininrichting Klimroos voornamelijk in Leusden	TEKENINGNUMMER	BESTEKNR.
TEKENINGOMSCHRIJVING	Situatietekening verharding, groen en riolering		
STATUS	DEFINITIEF 24-05-2024		

a.De constructie(onderdelen) met bevestigingen en/of verankeringen c.a. moeten worden uitgevoerd volgens berekeningsuitgangspunten van de verantwoordelijke hoofdconstructeur aan de hand van duidelijke werktekeningen.

b.Door of namens de (hoofd) constructeur dient toezicht te worden gehouden op de uitvoering van de betreffende constructies.

c.Eventueel geplaatste opmerkingen (behorend bij het Besluit) in berekening(en) en/of op tekening(en) dan wel aanwijzingen op het werk moeten worden nagekomen.

d.De vergunninghouder (adviseur) en/of bouwverzorger zijn verantwoordelijk voor het juist nakomen van de verleende omgevingsvergunning.

De Gemeente is niet verantwoordelijk.