



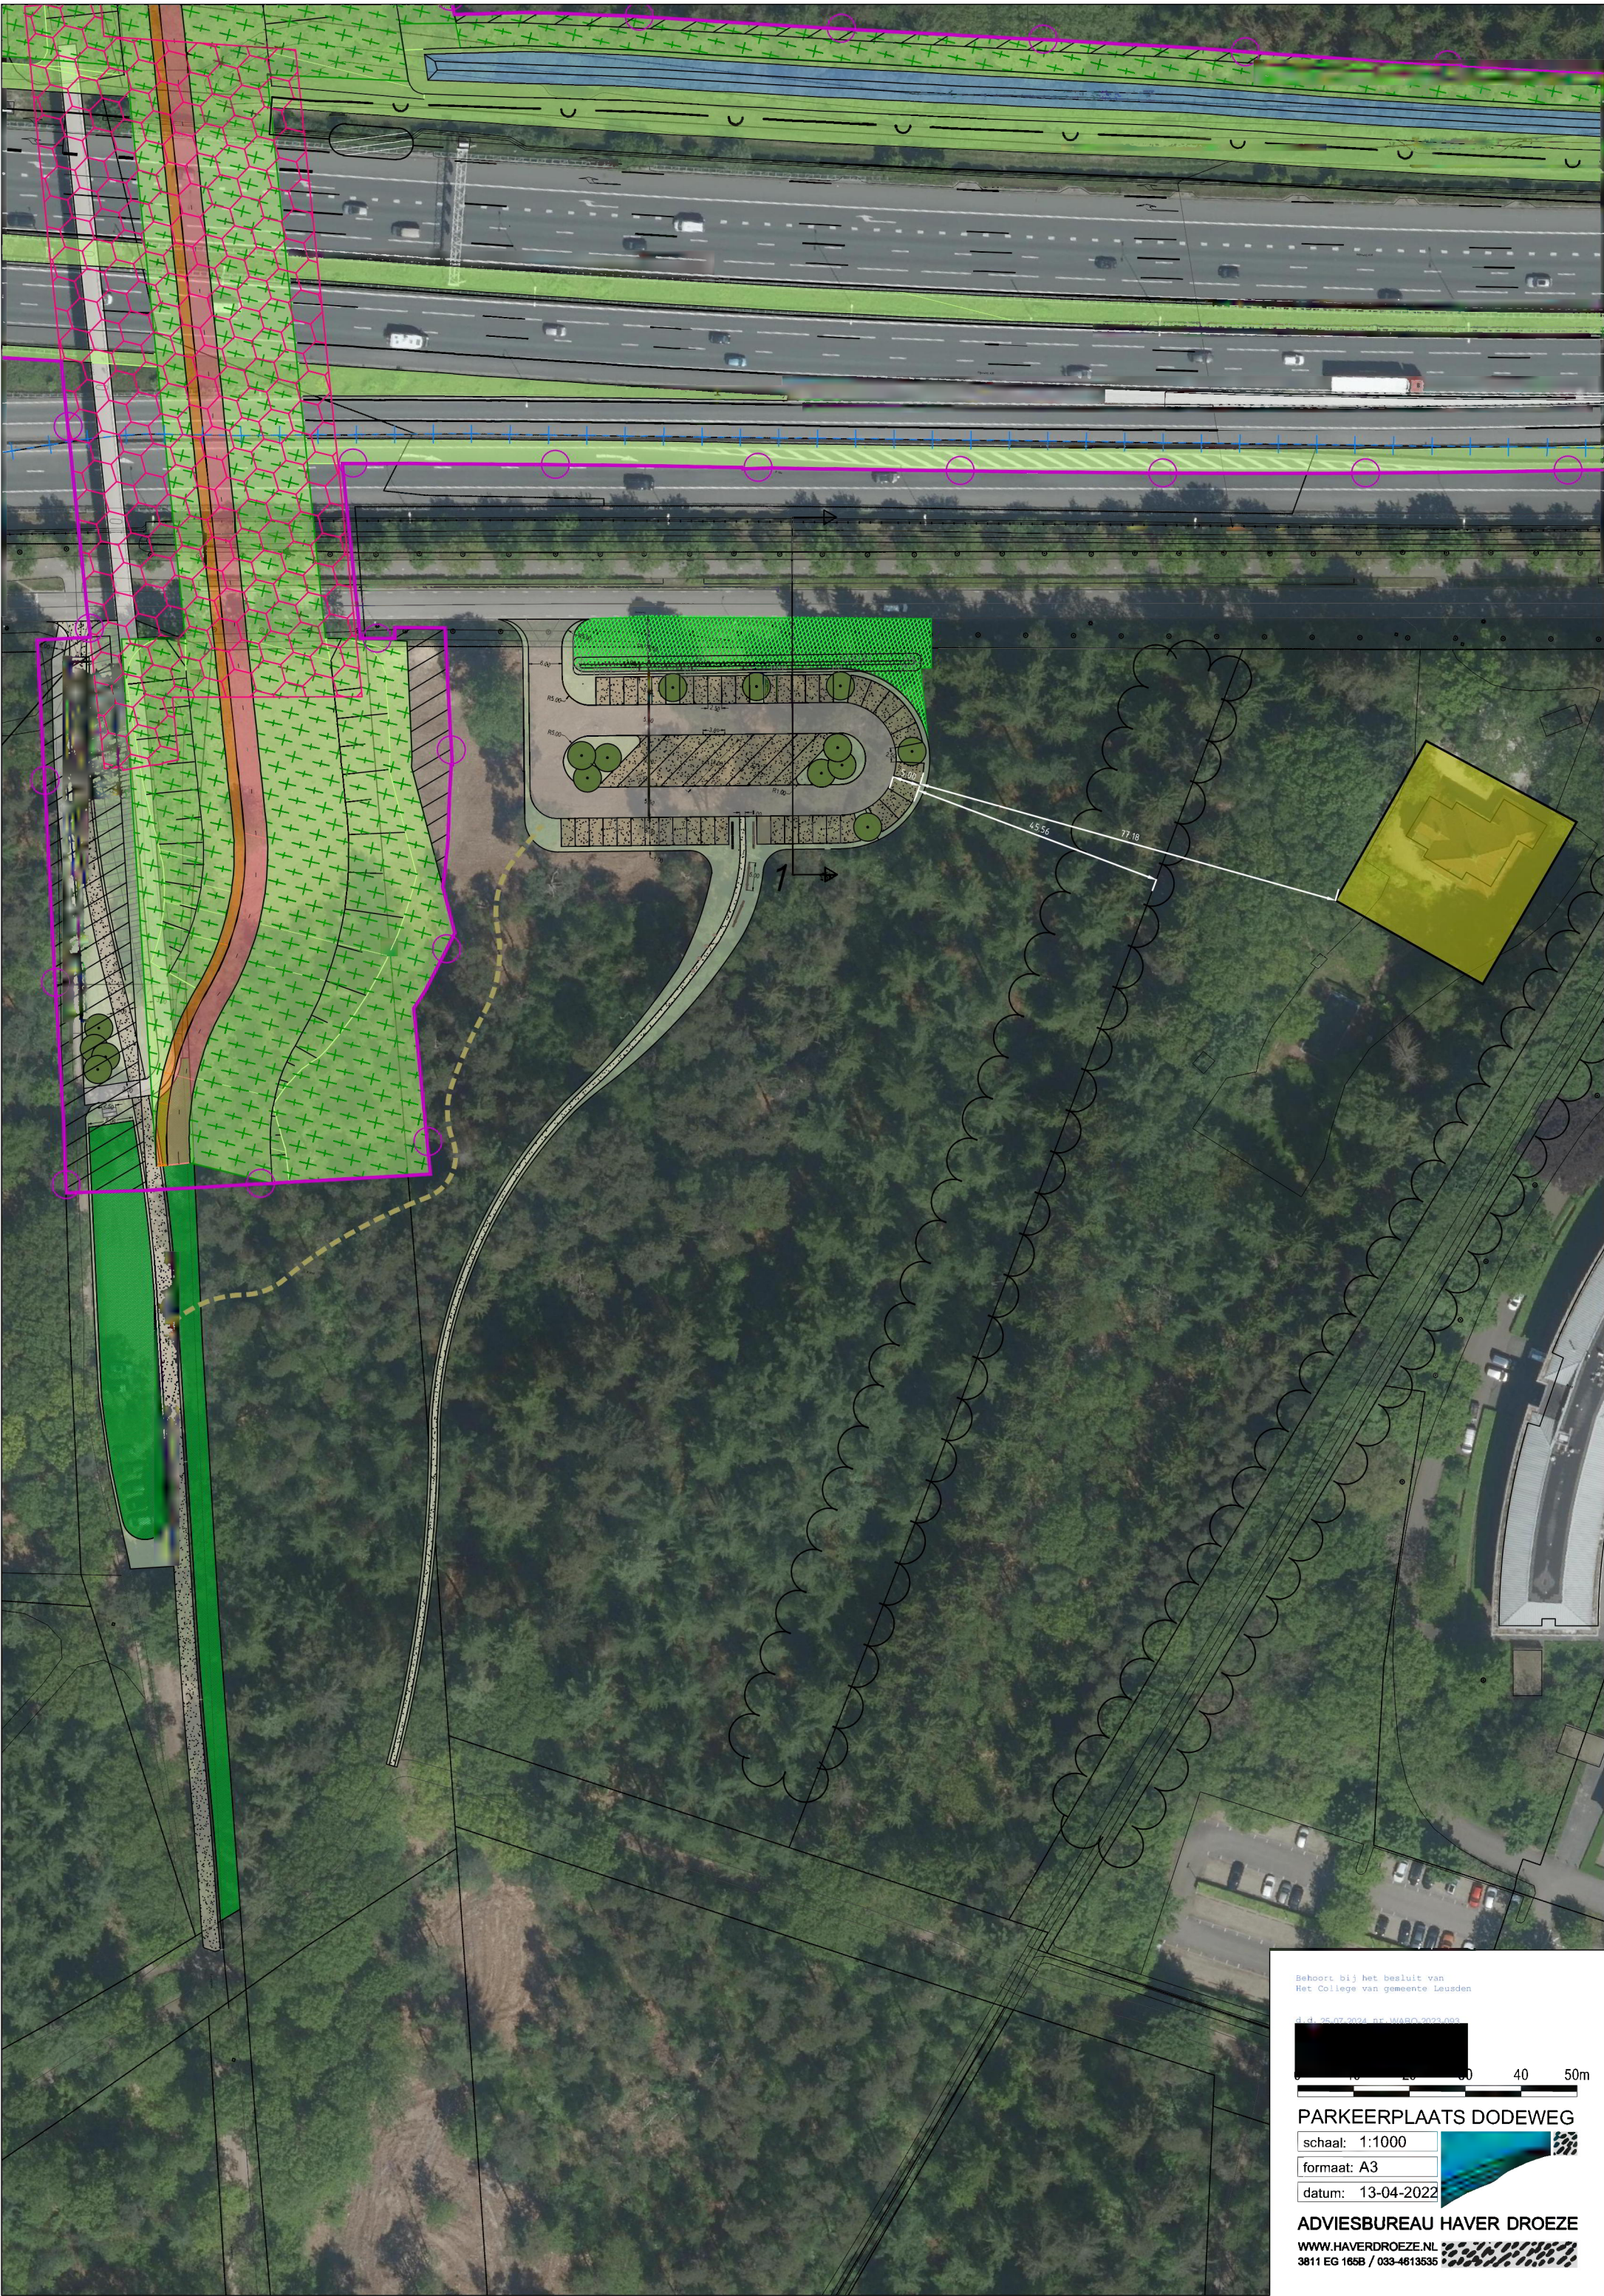

Behoort bij het besluit van
Het College van gemeente Leusden

d.d. 25-07-2024, EF-WABO-2023-003

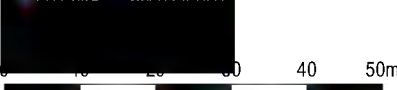

PARKEERPLAATS DODEWEG

schaal: 1:1000

formaat: A3

datum: 13-04-2022

ADVIESBUREAU HAVER DROEZE

WWW.HAVERDROEZE.NL
3811 EG 165B / 033-4613535