

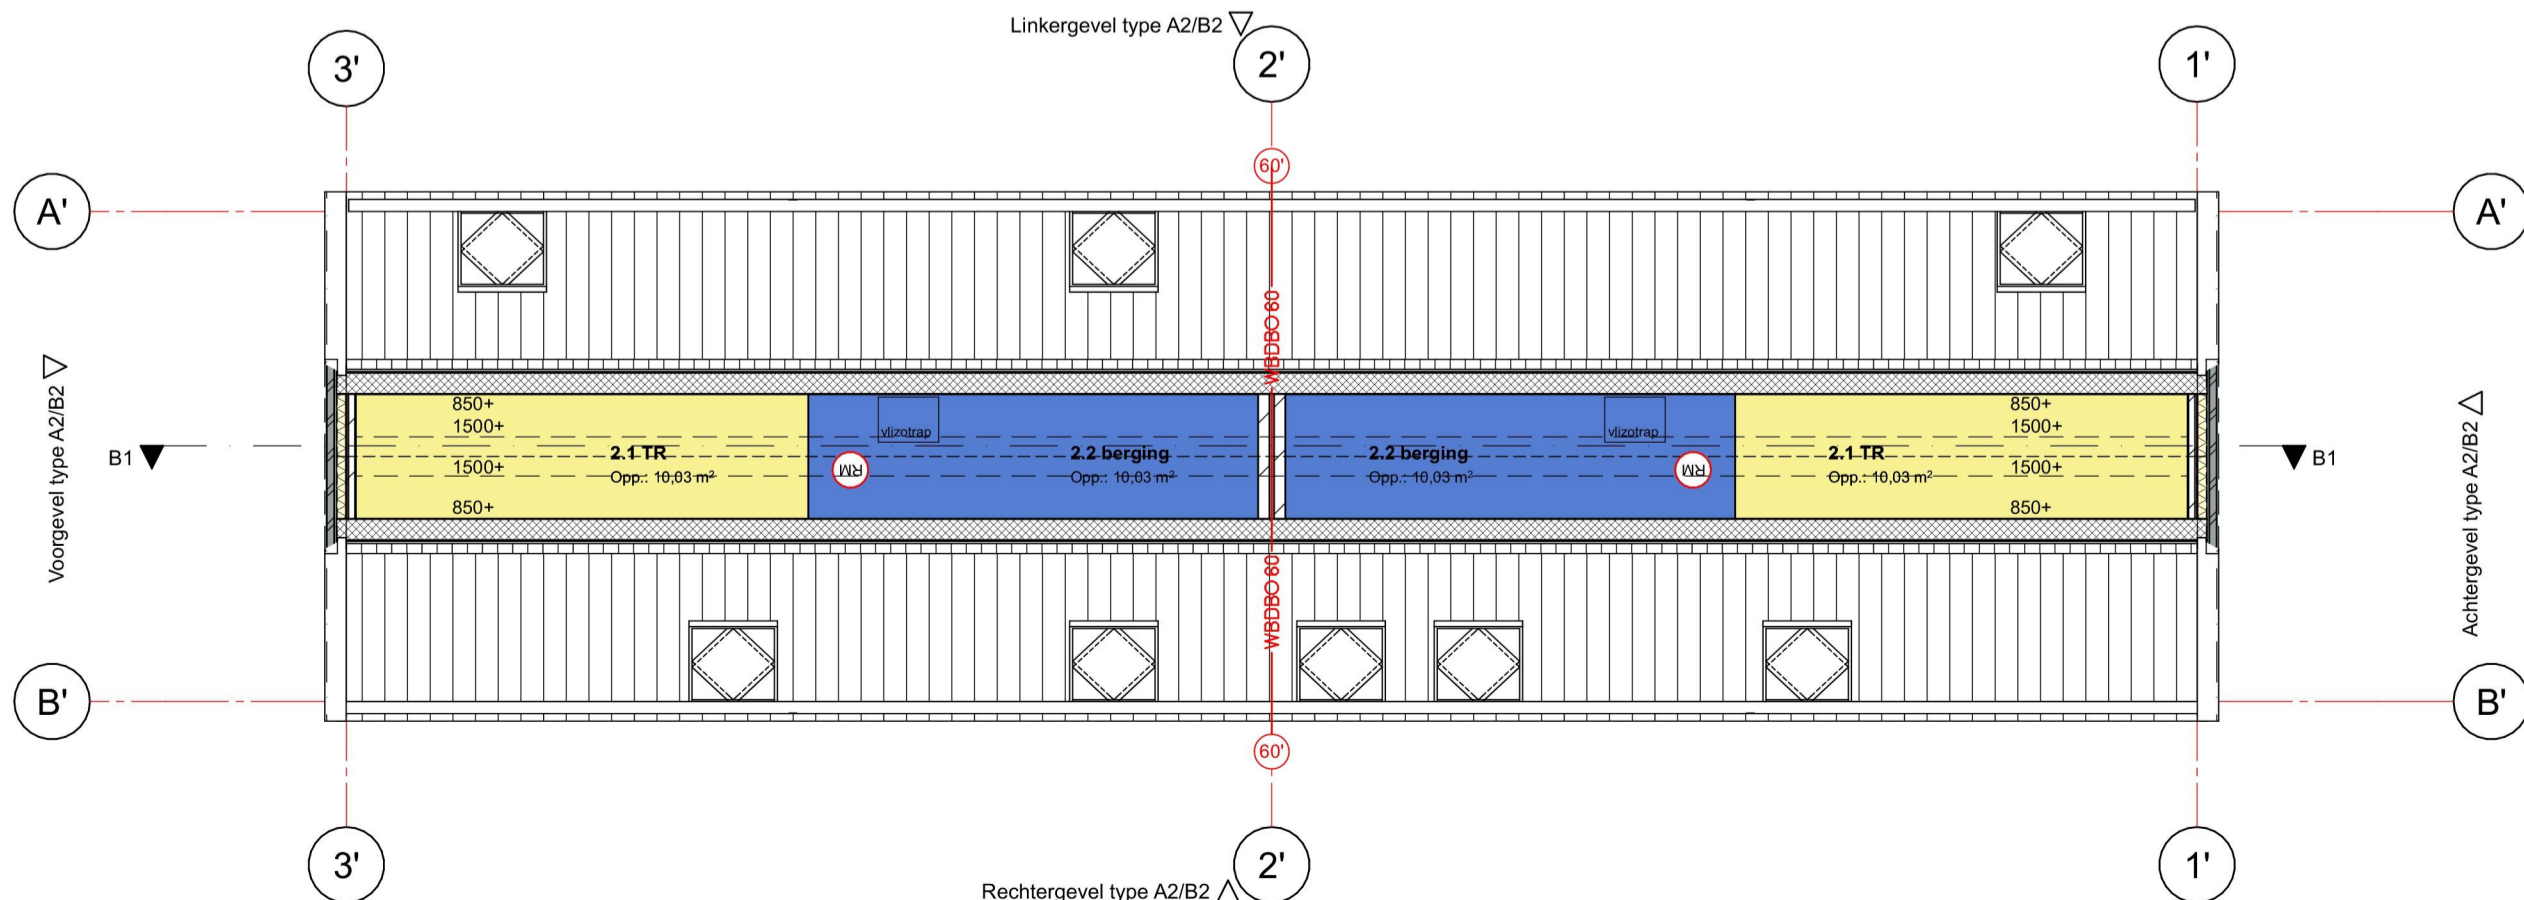
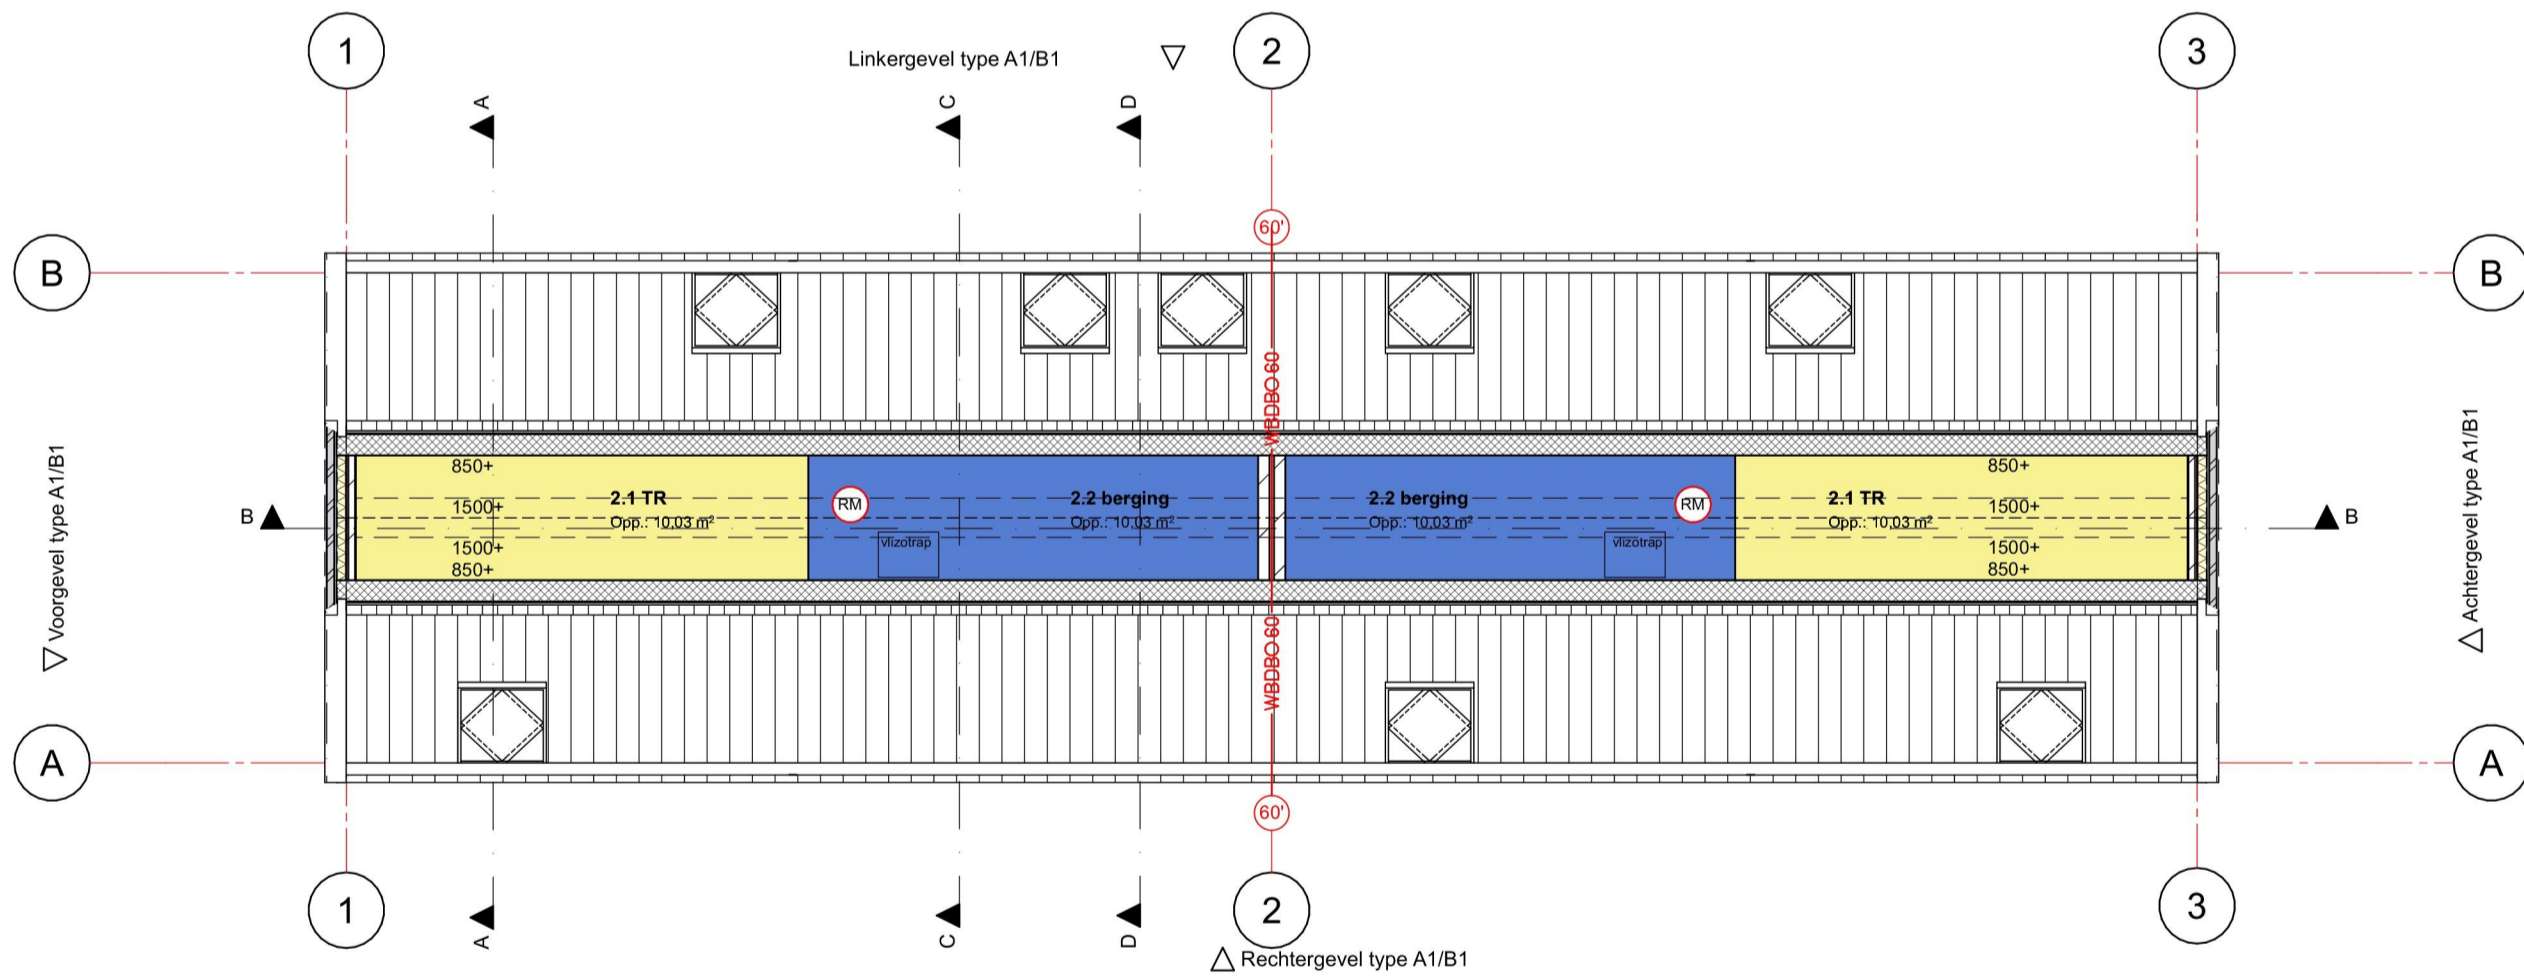




Begane grond

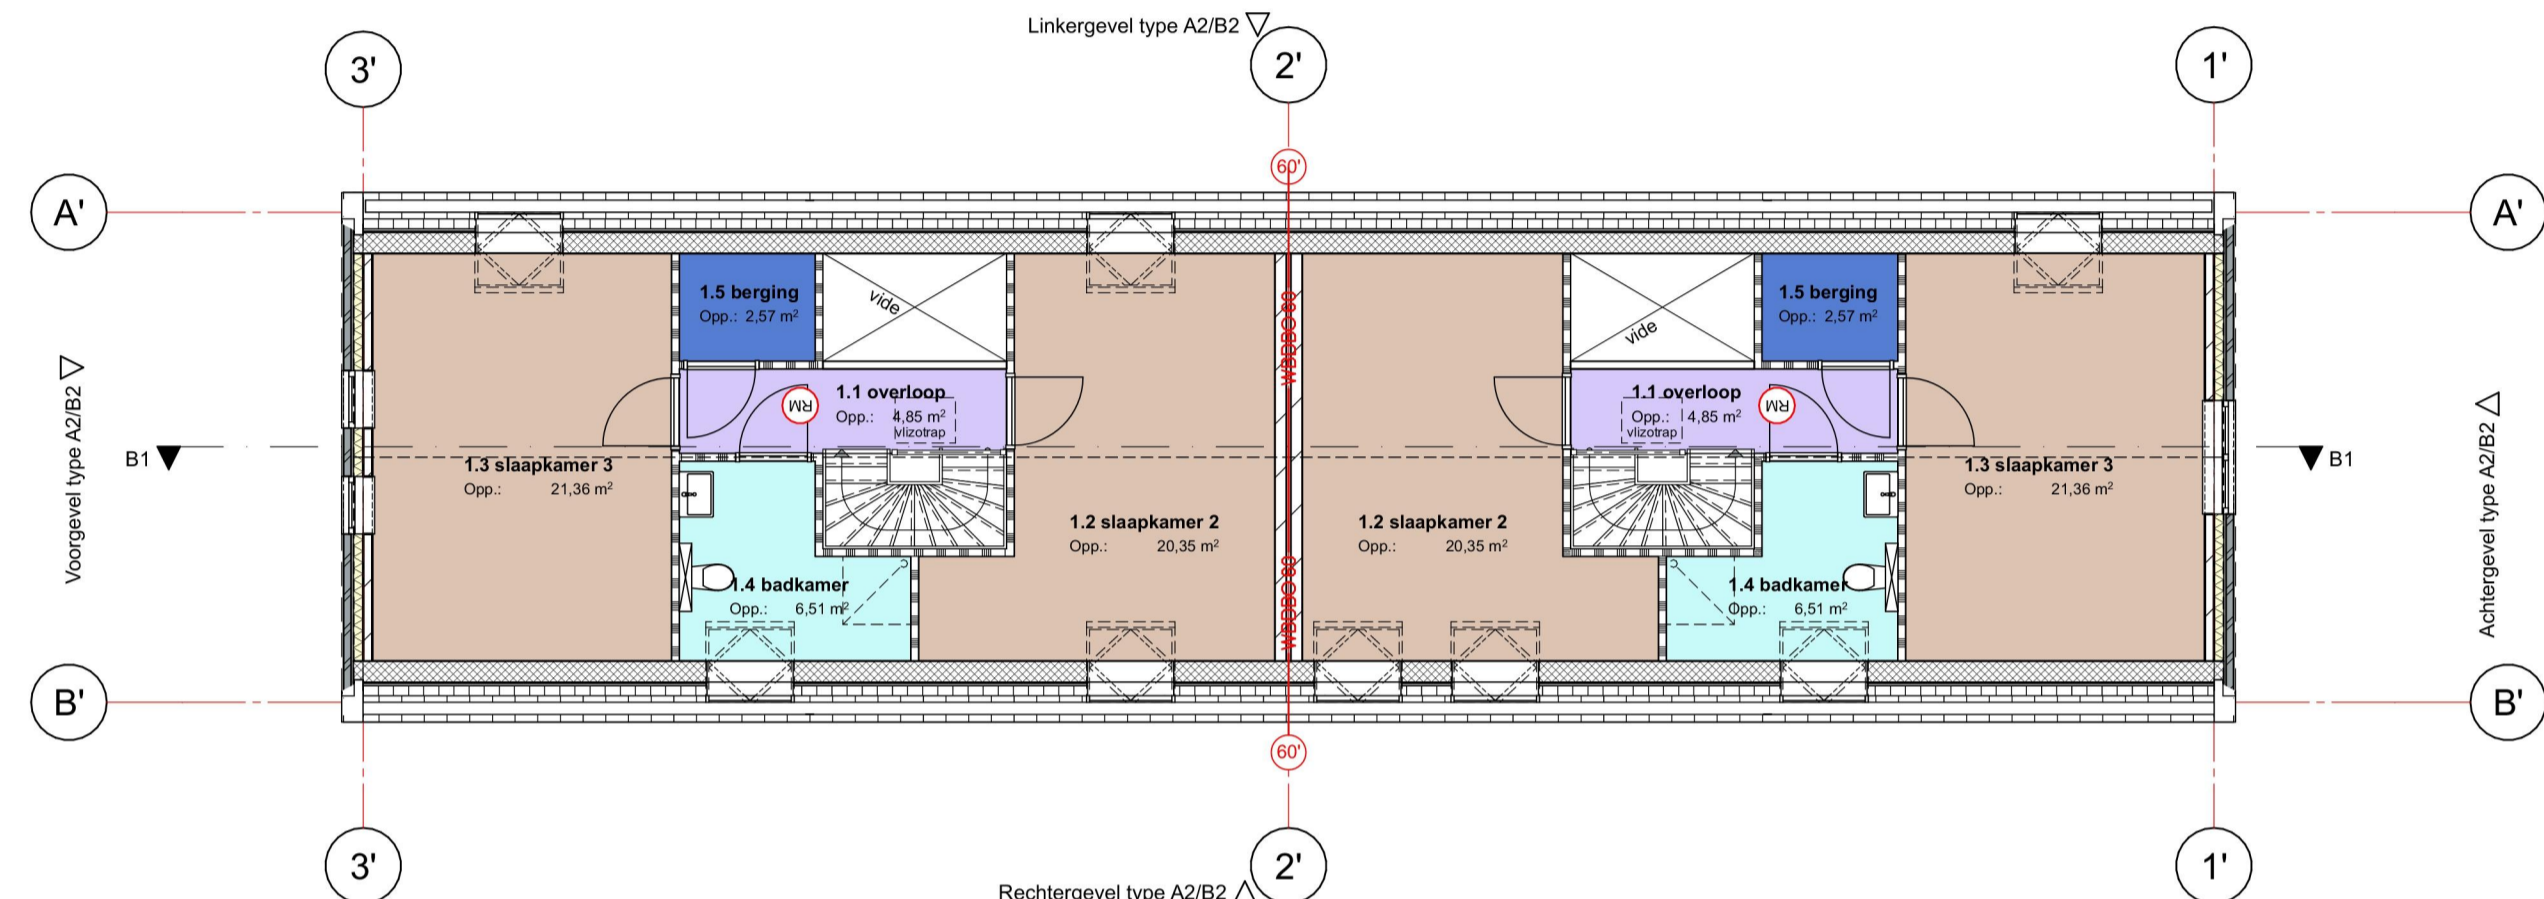

vliering

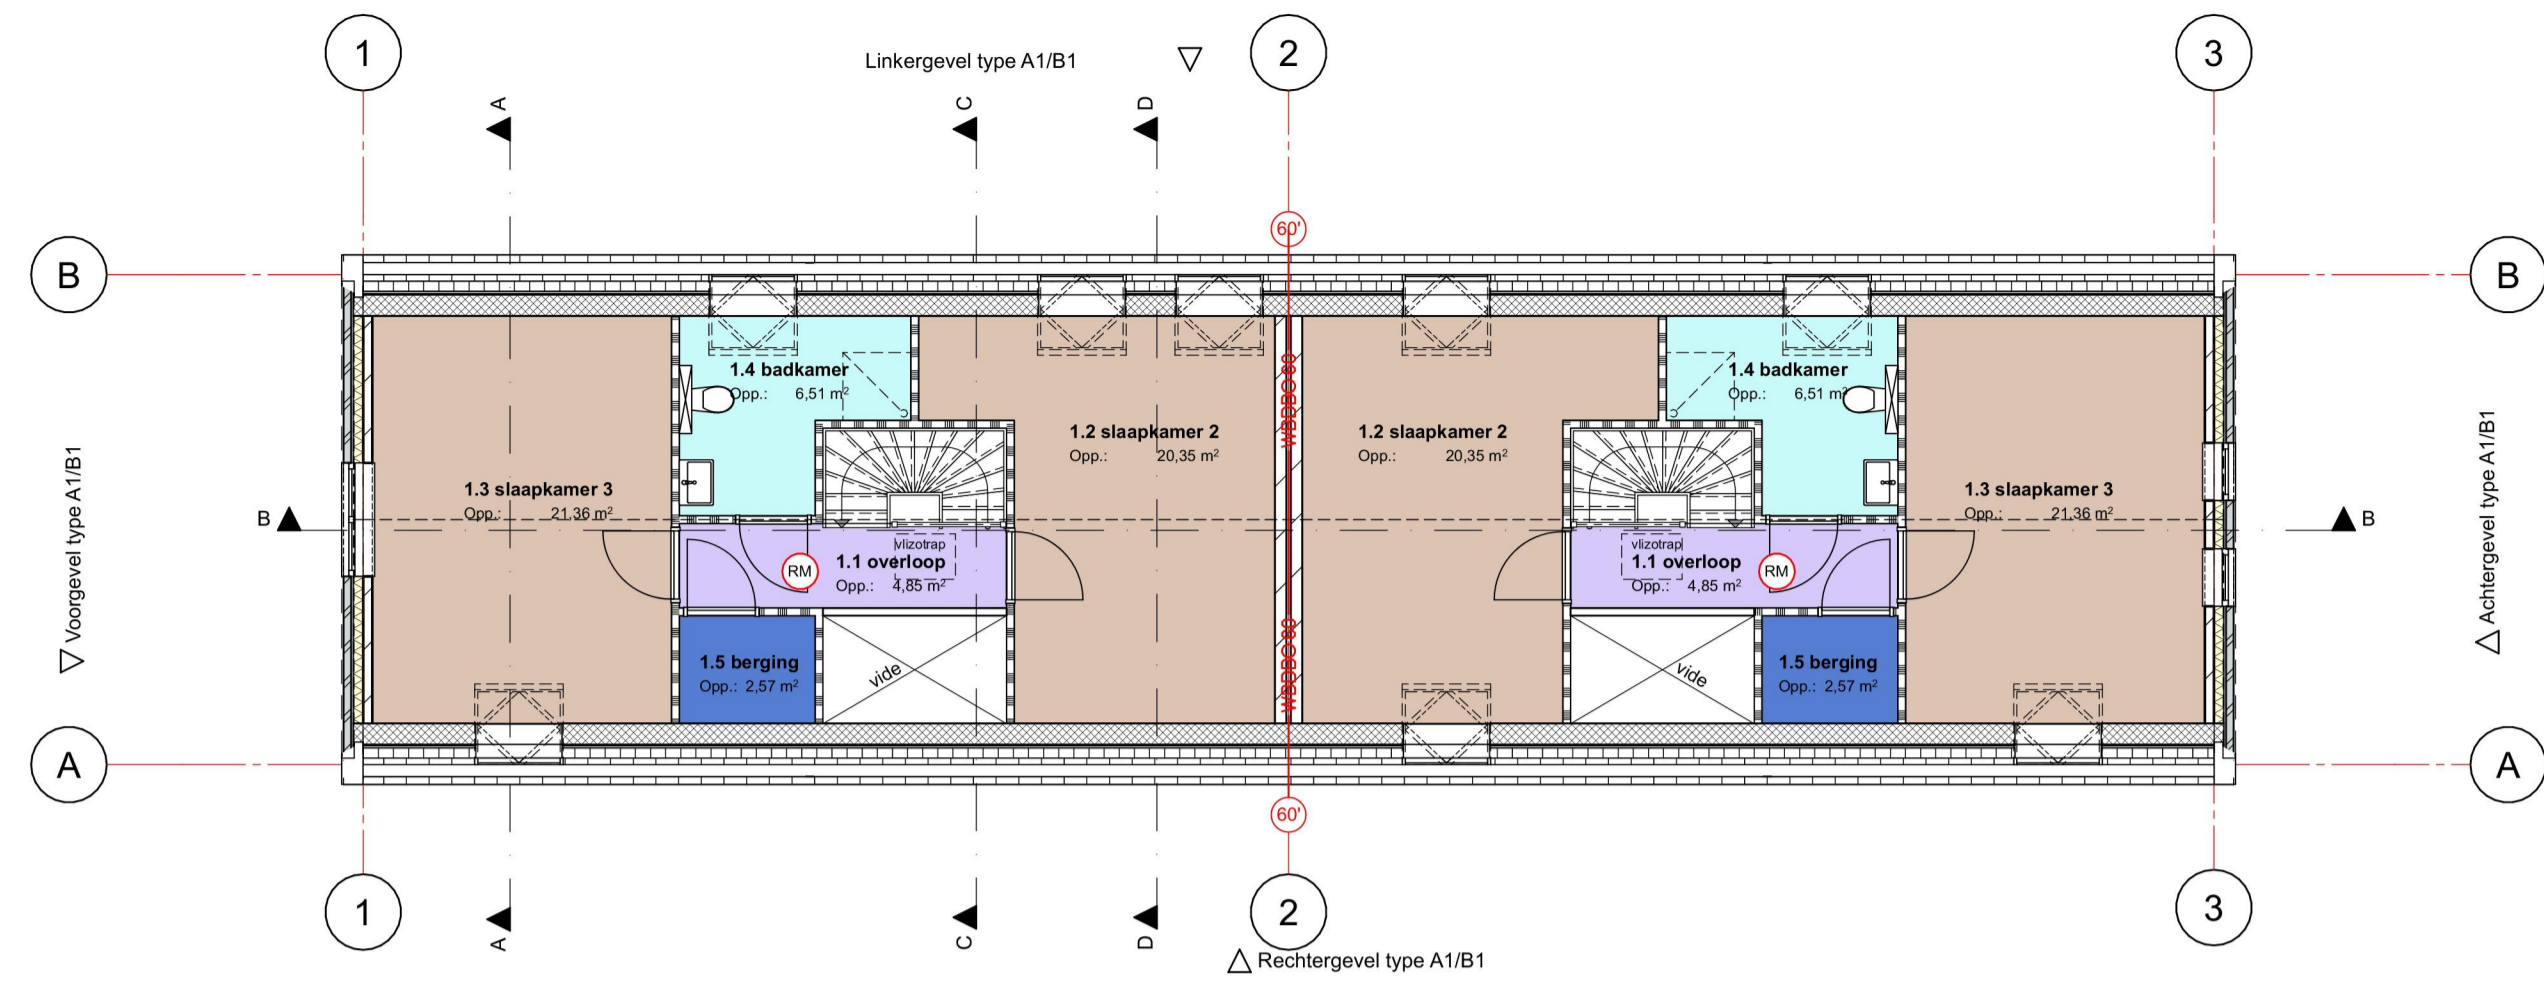

1e verdieping

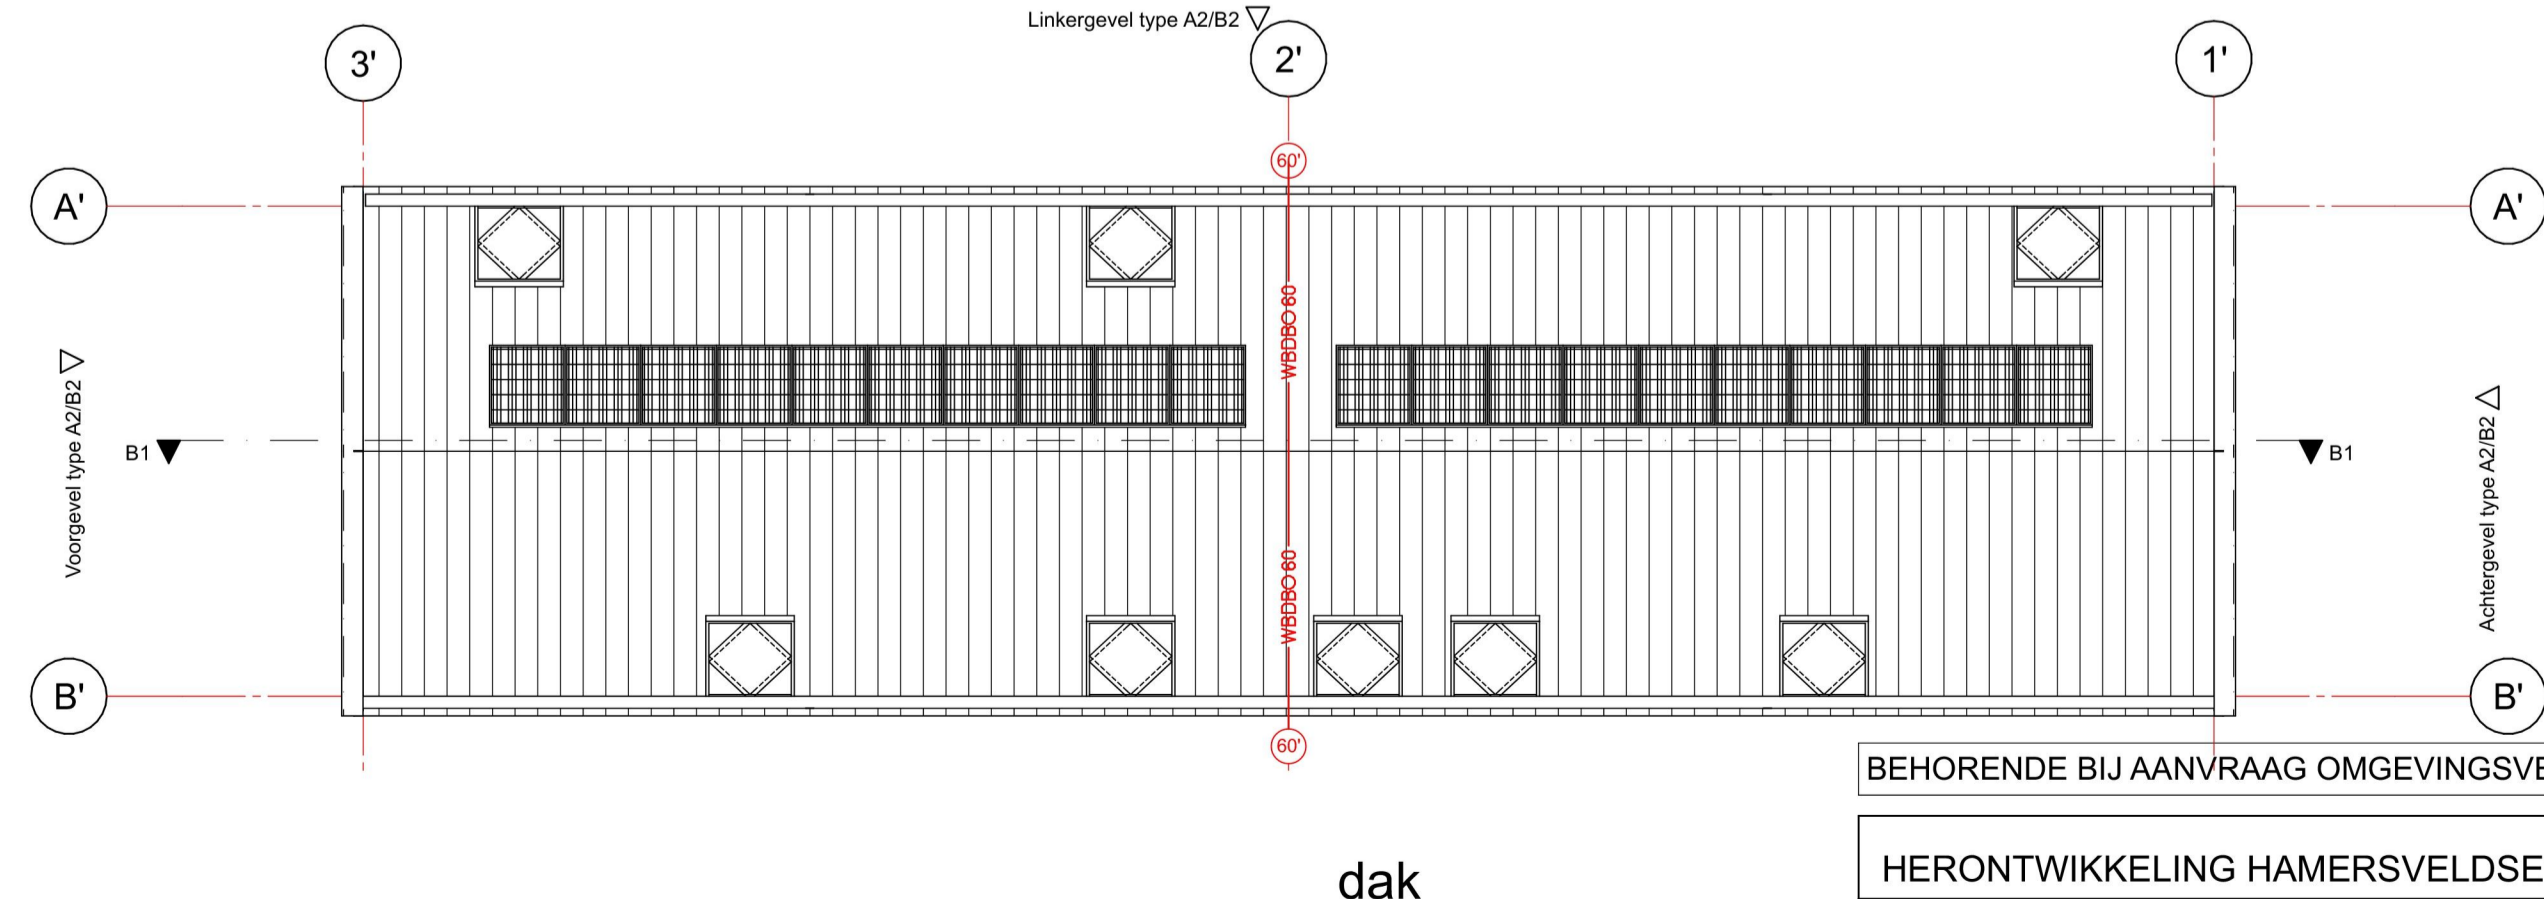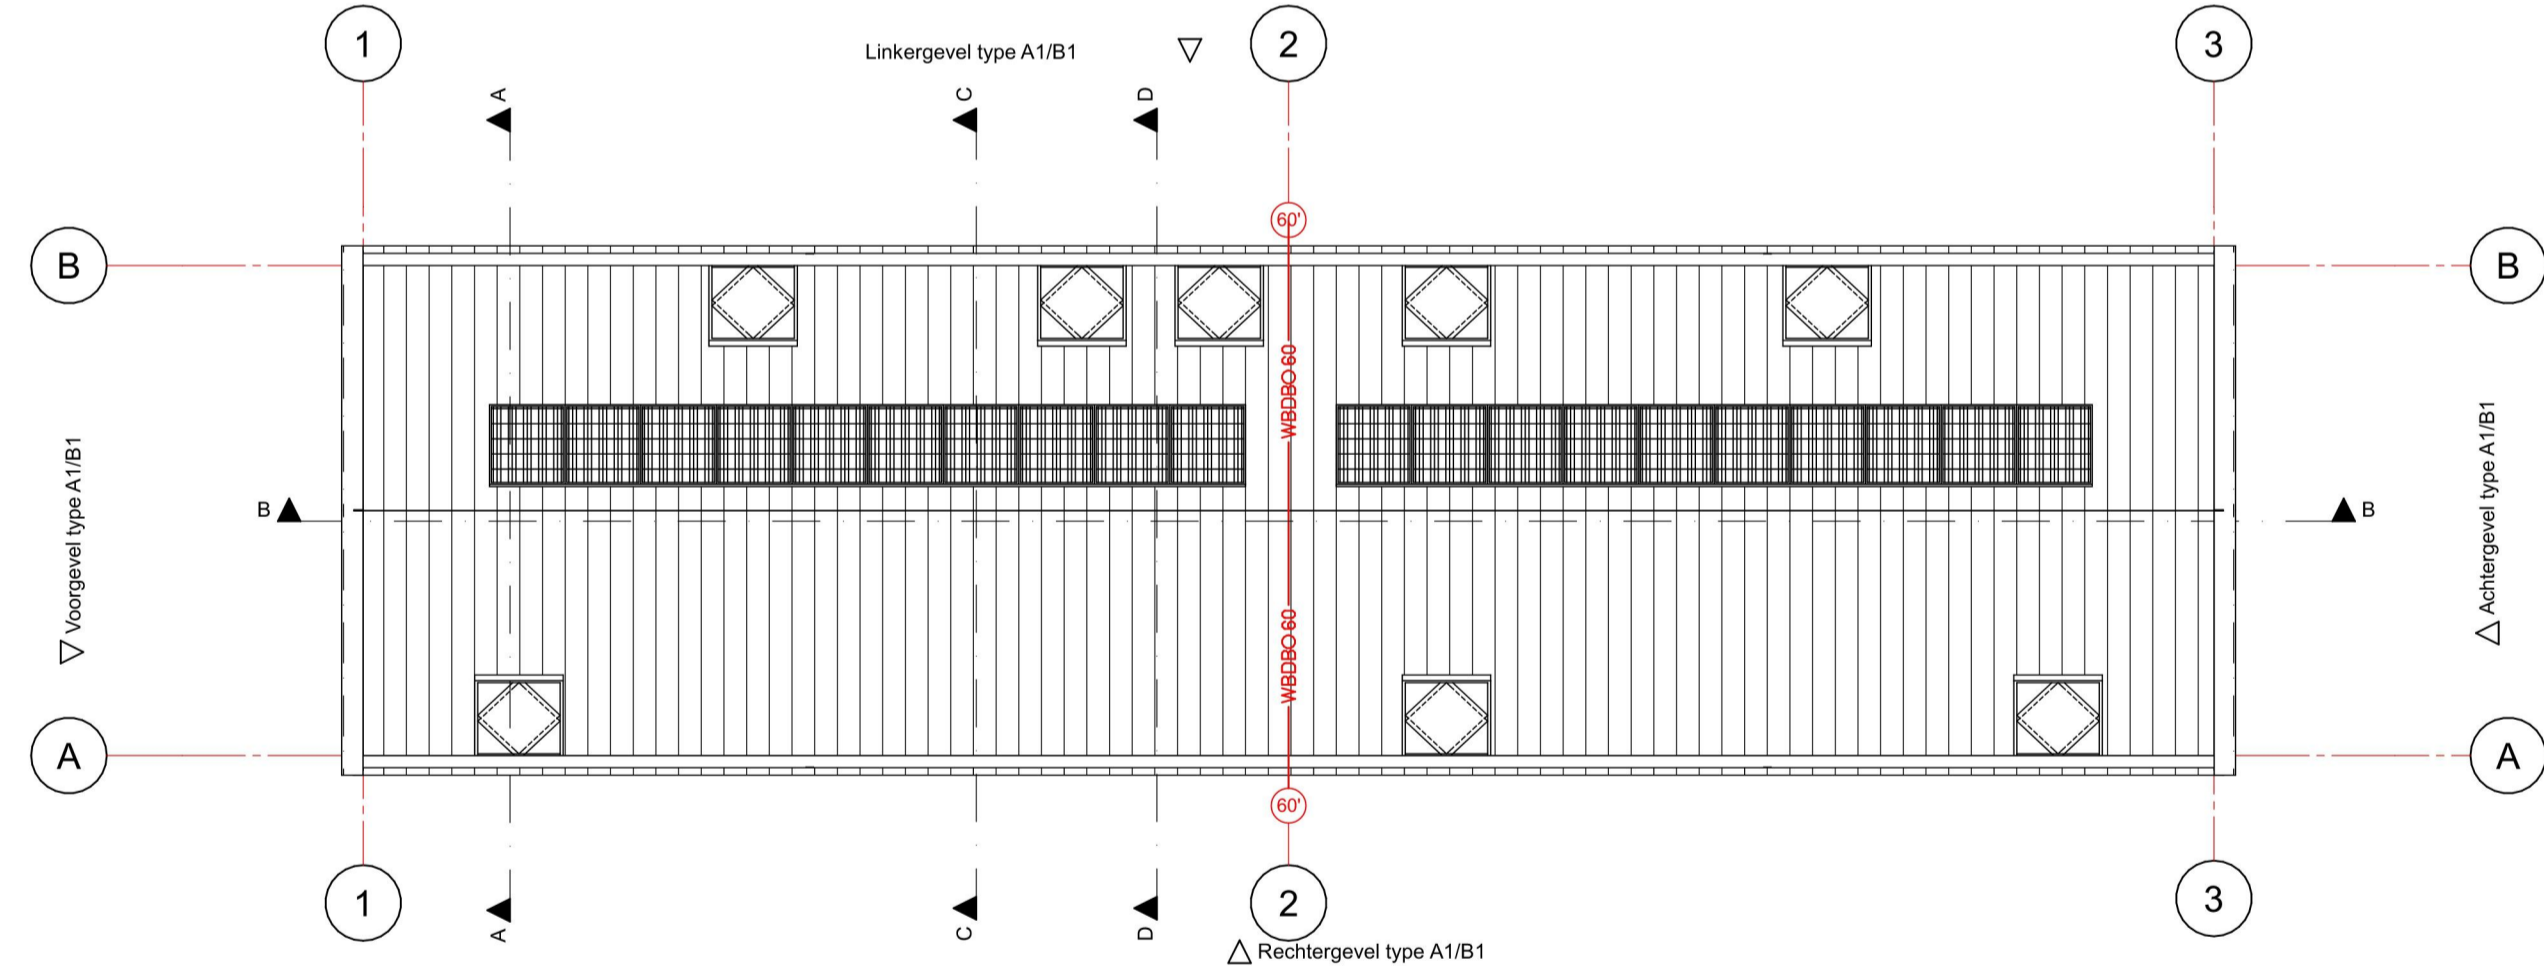

dak

BEHORENDE BIJ AANVRAAG OMGEVINGSVERGUNNING