



Voorgevel bergingen

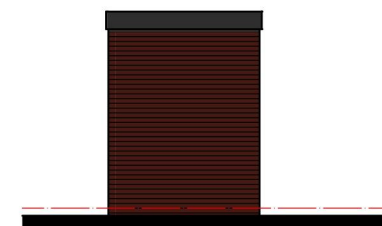



Rechter zijgevel bergingen



Achtergevel bergingen

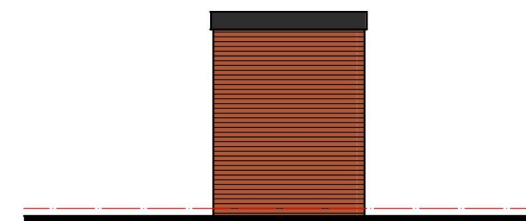

Linker zijgevel bergingen

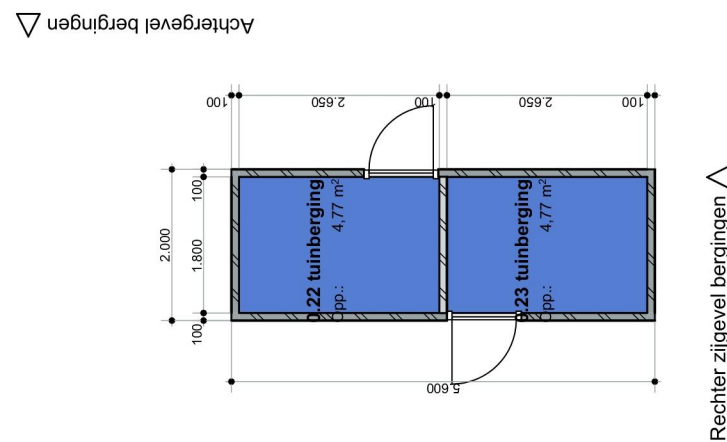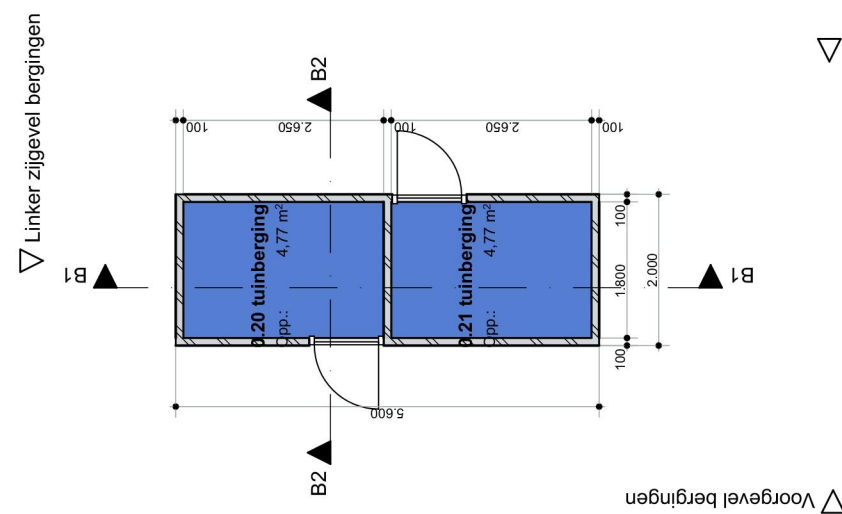

BEHORENDE BIJ AANVRAAG OMGEVINGSVERGUNNING		
HERONTWIKKELING HAMERSVELDSEWEG 82-82 te Leusden		
BERGINGEN	Datum: 01-03-2023	2771 BA-91
	Schaal: 1:100	
	Formaat: A2	
studioWA! studio for sustainable architecture Groen van Prinstererlaan 33 3818 JN Amersfoort NL telefoon +31 33 743 04 43 e-mail @studiowa.nl		