



a. De constructie (onderdelen) met bevestigingen en/of verankeringen c.a. moeten worden uitgevoerd volgens
- berekeningsuitgangspunten van de verantwoordelijke hoofdconstructeur aan de hand van duidelijke werktekeningen.
- De Omgevingsvergunning.
- Bouwbesluit 2012 en de Gemeentelijke Bouwverordening.

b. Door of namens de (hoofd)constructeur dient toezicht te worden gehouden op een juiste en zorgvuldige uitvoering van de betreffende constructies.

c. Eventueel geplaatste opmerkingen (behorend bij het Besluit) in berekening(en) en/of op tekening(en) aan welk(e) aanpak(en) zij te maken hebben moeten nagekomen.

d. De vergoedinghouder aan welk(e) aanpak(en) en/of bouw(en) zij verantwoordelijk voor het juist nakomen van de voorschriften omgevingsvergunning.
De afwezigende is niet aansprakelijk.

zie voorwaarden
omgevingsvergunning

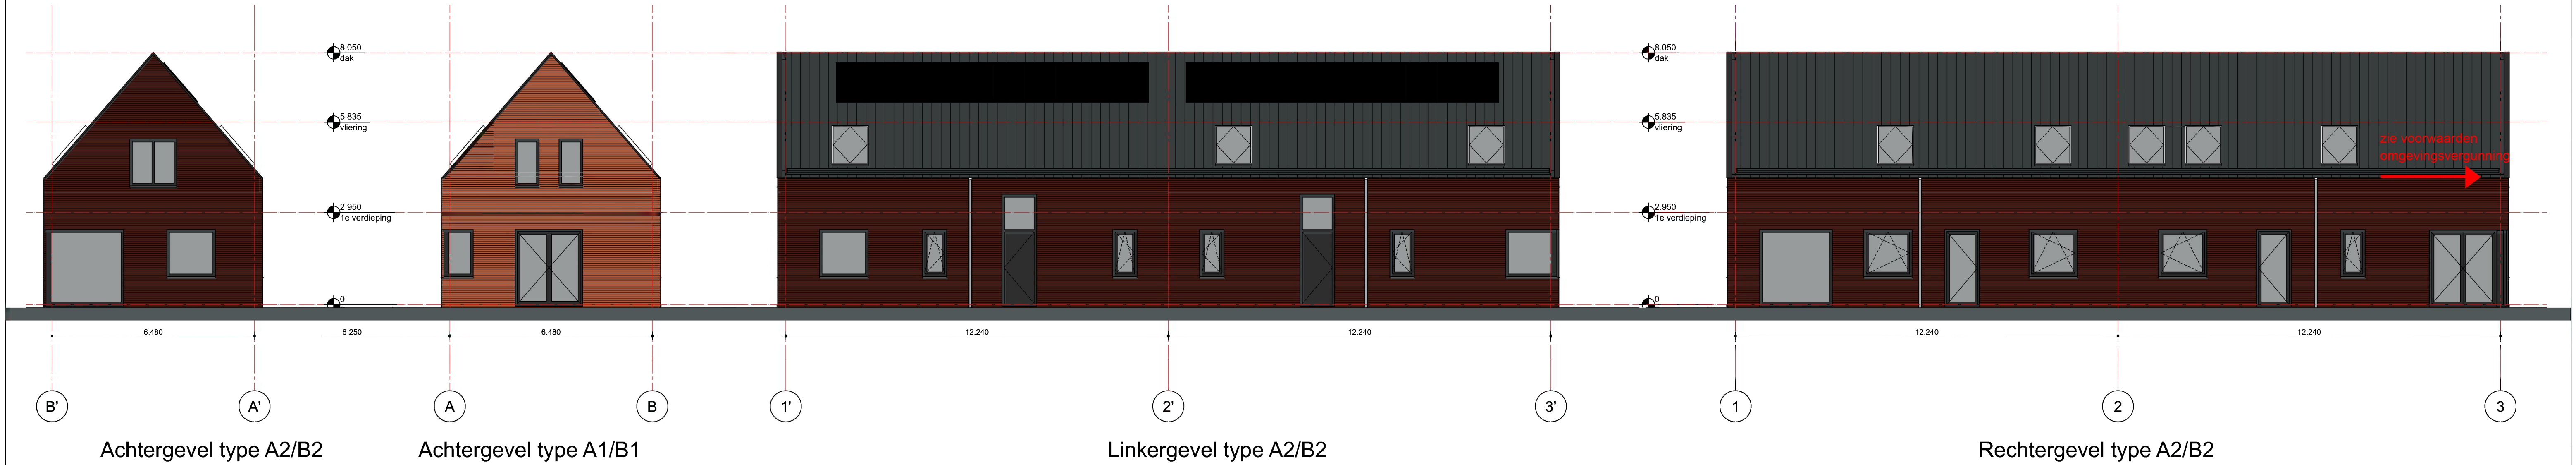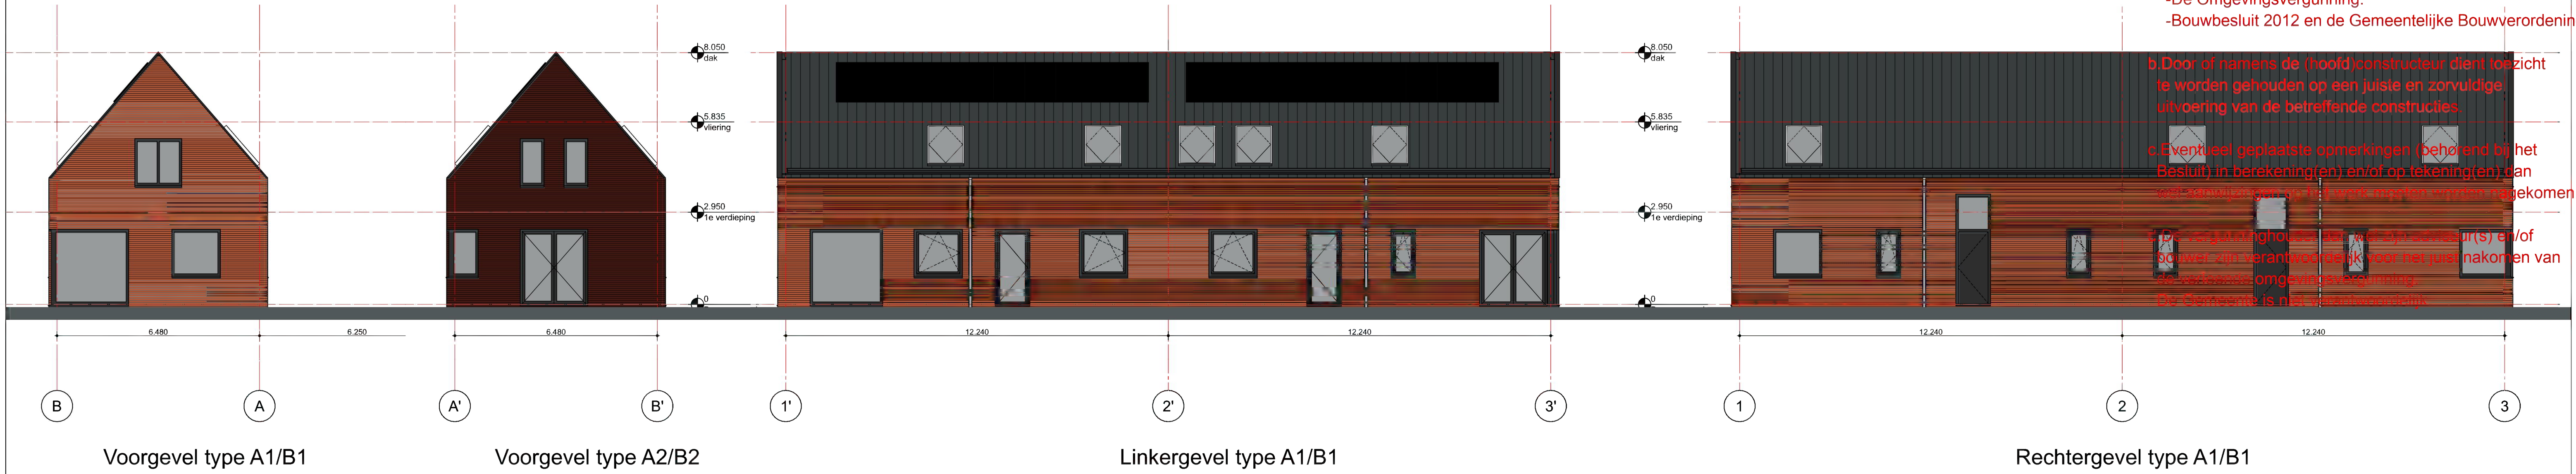

BEHORENDE BIJ AANVRAAG OMGEVINGSVERGUNNING

HERONTWIKKELING HAMERSVELDSEWEG 82-82 te Leusden

OVERZICHTSTEKENING GEVELAANZICHTEN

studioWA!
studio for sustainable architecture

Groen van Prinstererlaan 33
3818 JN Amersfoort NL
telefoon +31 33 743 04 43
e-mail info@studiodwa.nl

Datum:
08-03-2023
Schaal:
1:100
Formaat:
A1

BA-05
2771