

a. De constructie (onderdelen) met bevestigingen en/of verankeringen c.a. moeten worden uitgevoerd volgens

- berekeningsuitgangspunten van de verantwoordelijke hoofdconstructeur aan de hand van duidelijke werktekeningen.
- De Omgevingsvergunning.
- Bouwbesluit 2012 en de Gemeentelijke Bouwverordening.

b. Door of namens de (hoofd)constructeur dient toezicht te worden gehouden op een juiste en zorgvuldige uitvoering van de betreffende constructies.

c. Eventueel geplaatste opmerkingen (behorend bij het Besluit) in berekening(en) en/of op tekening(en) dan wel aanwijzingen op het werk moeten worden nagekomen.

d. De vergunninghouder dan wel zijn adviseur(s) en/of bouwer zijn verantwoordelijk voor het juist nakomen van de verleende omgevingsvergunning.

De Gemeente is niet verantwoordelijk

zie voorwaarden
omgevingsvergunning



Opdrachtgever : Habitoo / Trivest BV
Keucheniuslaan 7
3818 JS te Amersfoort

Contactpersoon :
Tel :

Projectnummer : BO16270
Datum : 3 november 2016

Milieutechniek ZVS Eemnes BV

Postbus 49 Noordersingel 22
3755 ZG EEMNES 3755 EZ EEMNES
Tel : 035-5387986
E-mail : info@zvs.nl
Website : www.zvs.nl

INHOUD	bladzijde
1 INLEIDING	3
2 VOORONDERZOEK	4
2.1 Kadastrale gegevens locatie	4
2.2 Omgeving	4
2.3 (Toekomstig) gebruik locatie	4
2.4 Geohydrologische situatie	4
3 HYPOTHESE	5
4 ONDERZOEKSMETHODE	5
4.1 Veldwerk	5
4.2 Chemisch laboratoriumonderzoek	5
5 RESULTATEN	6
5.1 Richtwaarden	6
5.2 Zintuiglijk	6
5.3 Grond	7
5.4 Grondwater	7
6 MILIEUHYGIENISCHE KWALITEIT VAN DE BODEM	8
7 CONCLUSIES EN AANBEVELINGEN	8

BIJLAGEN

1. Onderzoeksllocatie
2. Boorlocaties
3. Beschrijving boorprofielen
4. Toetsingstabel
5. Analysecertificaten

1 INLEIDING

In opdracht van Habitoo heeft Milieutechniek ZVS Eemnes BV in oktober 2016 een verkennend bodemonderzoek uitgevoerd aan de Hamersveldseweg 82 en 84 te Leusden.

Dit onderzoek is uitgevoerd in verband met de aankoop van het perceel / aanvraag van een omgevingsvergunning ten behoeve van nieuwbouw.

Doel van het onderzoek is de grond- en grondwaterkwaliteit op het perceel vast te leggen, teneinde inzicht te verkrijgen of er sprake is van bodemverontreiniging en zo ja, met welke parameters grond en grondwater zijn verontreinigd en of dit een belemmering vormt voor de voorgenomen onroerendgoedtransactie / afgifte van een omgevingsvergunning.

Milieutechniek ZVS Eemnes BV heeft zorggedragen voor de opzet en uitvoering van het bodemonderzoek conform de geldende richtlijnen. Voor de bemonsteringsstrategie zijn de richtlijnen gevolgd zoals genoemd in de NEN 5740+A1, Bodem - Landbodem - Strategie voor het uitvoeren van verkennend bodemonderzoek - Onderzoek naar de milieuhygiënische kwaliteit van bodem en grond (april 2016).

Het veldwerk en de monsterneming zijn uitgevoerd door WM Grondboorbedrijf BV volgens de SIKB BRL 2000 met de bijbehorende protocollen, waarvoor het ingeschakelde veldwerkbureau is gecertificeerd en erkend (kwalibo).

De chemische analyses zijn uitgevoerd in het, door de Raad van Accreditatie geaccrediteerde, milieulaboratorium van Analytico te Barneveld. Interpretatie van de chemische analyses is gedaan aan de hand van de Wet Bodembescherming, Circulaire bodemsanering per 1 juli 2013 en de Regeling bodemkwaliteit (1 januari 2015). Getoetst is aan de hand van de Bodem Toets en Validatieservice (kortweg: BoToVa).

Daarnaast is gestreefd naar een zo groot mogelijke representativiteit van het onderzoek, het blijft echter toch mogelijk dat lokale afwijkingen in de samenstelling van het bodemmateriaal voorkomen. Tevens wordt erop gewezen dat het uitgevoerde bodemonderzoek een momentopname is. Milieutechniek ZVS Eemnes BV en WM Grondboorbedrijf verklaren beiden dat de werkzaamheden volledig onafhankelijk zijn uitgevoerd.

In het navolgende hoofdstuk worden ten aanzien van voornoemde locatie de gegevens van het vooronderzoek beschreven. Hoofdstuk 3 omvat de hypothese van het onderzoek. De hieruit volgende bemonsteringsstrategie wordt in hoofdstuk 4 nader toegelicht. In hoofdstuk 5 worden de analyseresultaten gepresenteerd, welke in het navolgende hoofdstuk worden besproken. Aan de hand van de voorgaande hoofdstukken worden in hoofdstuk 7 uiteindelijk de conclusie(s) en aanbevelingen gegeven omtrent de onderzochte locatie.

2 VOORONDERZOEK

2.1 Kadastrale gegevens locatie

De onderzoekslocatie aan de Hamersveldseweg 82-84 te Leusden is kadastraal bekend volgens de gegevens als gepresenteerd in tabel 1.

Tabel 1: Schematische voorstelling van de regionale bodemopbouw

Adres	Kadastraal	Oppervlak	Omschrijving
Hamersveldseweg 82	Leusden, E 4387	658	Wonen
Hamersveldseweg 84	Leusden, E, 4388	666	Wonen
Bij Hamersveldseweg 84	Leusden, E, 4389	177	Terrein (akkerbouw)

Het perceel heeft een oppervlak van 1.501 m². De regionale situatie is weergegeven in bijlage 1.

2.2 Omgeving

De locatie en belendende percelen zijn niet geregistreerd op www.bodemloket.nl.

Op de website van de RUD is een tracé van een gedempte sloot vermeld. Een deel van dit tracé is noordelijk op het perceel van huisnummer 82, parallel aan de erfgrans, gesitueerd. De lengte bedraagt circa 42 meter. Ook op kavel bij Hamersveldseweg 84 is is ook ca 10 meter tracé van een gedempte sloot ingetekend. Op de Hamersveldseweg 84a is een verf- en verfwarendetailhandel vermeld. Doch de UBI- omschrijving betreft 'onverdachte activiteit'.

2.3 (Toekomstig) gebruik locatie

Het voornemen is om de bestaande twee-onder-één-kap woningen te slopen en twee nieuwe vrijstaande woningen te realiseren. Hiervoor worden de drie kadastrale percelen verkavelt in 678 m² (nr 82), 663 m² (nr. 84) en 173 m².

2.4 Geohydrologische situatie

De gegevens omtrent de ondergrond zijn verkregen uit eerder uitgevoerde onderzoeken en de Grondwaterkaart van Nederland van de Dienst Grondwater van TNO. De locatie ligt op circa 2,8 meter boven NAP. De schematische voorstelling van de bodemopbouw is weergegeven in tabel 2.

Tabel 2: Schematische voorstelling van de regionale bodemopbouw

Pakket	Diepte (m - NAP)	Samenstelling
Deklaag	Ontbreekt	-
1e watervoerende pakket	-10	(matig) grove zanden
1e scheidende laag	-15	klei

Het grondwater lag ten tijde van het onderzoek gemiddeld op 1,0 m-mv. Opgemerkt wordt dat dit een eenmalige waarneming is, die niet als maatstaf mag worden gehanteerd. Het grondwater stroomt vanuit Leusden-Centrum radiaal in alle windrichtingen af. De locatie ligt niet in een grondwaterbeschermingsgebied.

3 HYPOTHESE

Gezien het bekende gebruik in het verleden is bij de aanvang van het onderzoek de locatie als 'onverdacht' aangemerkt en als zodanig onderzocht.

In tabel 3 staat de onderzoeksopzet bij 1.500 m² weergegeven.

Tabel 3: Onderzoeksopzet

Strategie	Boringen tot		Peilbuizen	Analyses	
	0,5 m-mv	2 m-mv		Grond	Grondwater
ONV	6	1	1	2 x standaard pakket	1 x standaard pakket

4 ONDERZOEKSMETHODE

4.1 Veldwerk

Op 20 oktober 2016 zijn door de [REDACTED] de volgende werkzaamheden uitgevoerd (conform protocol 2001):

- Inspectie terrein;
- Het uitvoeren van het veldwerk zoals weergegeven in tabel 3;
- Het opgeboorde bodemmateriaal bemonsteren per bodemsoort in maximale trajecten van 0,5 m;
- Het beschrijven van de boorprofielen en het zintuiglijk beoordelen van de opgeboorde grond.

Het grondwater is op 28 oktober 2016 door de [REDACTED] gepeild en bemonsterd (conform protocol 2002). Voorts zijn van het grondwater de pH, de troebelheid en elektrische geleidbaarheid in het veld bepaald.

De boorlocaties zijn weergegeven in bijlage 2. De bodemprofielen staan beschreven in bijlage 3. De grondmonsters zijn afzonderlijk verpakt, geconserveerd en naar het laboratorium gebracht. Het samenstellen van de mengmonsters is uitgevoerd door het laboratorium. In totaal zijn 2 grond(meng)monsters en is 1 grondwatermonster ter analyse aangeboden aan het laboratorium.

4.2 Chemisch laboratoriumonderzoek

De grond(meng)monsters zijn geanalyseerd op de volgende stoffen:

- minerale olie
- polycyclische aromatische koolwaterstoffen (PAK 10 van VROM)
- polychloorbifenylen (PCB)
- de zware metalen: barium, cadmium, kobalt, koper, kwik, molybdeen, lood, nikkel en zink
- humus/lutum

Het grondwater is geanalyseerd op de aanwezigheid van:

- minerale olie
- vluchtige aromatische koolwaterstoffen (BTEXN) en styreen
- gechloreerde koolwaterstoffen (CKW) en chloorbenzenen
- de zware metalen: barium, cadmium, kobalt, koper, kwik, molybdeen, lood, nikkel en zink

5 RESULTATEN

De analyseresultaten zijn verkregen op certificaatnummers 2016123697 en 2016127140 welke compleet zijn weergegeven in bijlage 5.

Interpretatie van de chemische analyses is gedaan aan de hand van de Wet Bodembescherming, Circulaire bodemsanering per 1 juli 2013 en de Regeling bodemkwaliteit (1 januari 2015). Getoetst is aan de hand van de Bodem Toets en Validatieservice (kortweg: BoToVa).

5.1 Richtwaarden

Streefwaarde (S)

De streefwaarden voor het grondwater geven aan wat het ijkpunt is voor milieukwaliteit op de lange termijn, uitgaande van verwaarloosbare risico's voor het ecosysteem en gelden als waarde waarboven wel en waaronder geen sprake is van grondwaterverontreiniging.

Achtergrondwaarde (AW)

Sinds 1 oktober 2008 zijn de streefwaarden voor grond komen te vervallen en vervangen door de achtergrondwaarden. Deze achtergrondwaarden zijn bepaald door de stofgehalten die in relatief onbelaste gebieden voorkomen.

Interventiewaarde (I)

De interventiewaarden zijn representatief voor het verontreinigingsniveau waaronder een sanering gewoonlijk niet noodzakelijk is. Bij overschrijding van deze waarde dient mogelijk een sanering te worden uitgevoerd. De noodzaak tot saneren is afhankelijk van het gehalte, de omvang van de verontreiniging, wanneer deze is ontstaan en van de risico's die ten gevolge van de verontreiniging aanwezig zijn. Of sprake is van een ernstige bodemverontreiniging wordt bepaald in een nader onderzoek.

Voor een aantal stoffen, zoals zware metalen en organische verbindingen is de toetsing afhankelijk van het gehalte aan organische stof en/of lutum in de bodem.

5.2 Zintuiglijk

In het veld is in de opgeboorde grond het navolgende aan bodemvreemd materiaal aangetroffen.

Tabel 4: Zintuiglijke waarnemingen

Boring	Diepte boring (m -mv)	Traject (m -mv)	Grondsoort	Waargenomen bijzonderheden
02	2,00	0,00 - 0,50	Zand	sporen puin

In de opgeboorde grond is zintuiglijk geen asbest verdacht materiaal (> 20 mm) waargenomen. De hoeveelheid aangetroffen puin in de bovengrond is ook lokaal (in één van de acht boringen) en marginaal (namelijk <1%). Een verkennend onderzoek naar asbest in grond is derhalve niet uitgevoerd.

Zintuiglijk zijn geen ongebruikelijke geuren en/of kleuren waargenomen.

5.3 Grond

In tabel 5 wordt de monsterselectie gepresenteerd.

Tabel 5: Monsterselectie

Analyse-monster	Traject (m -mv)	Deelmonsters	Analysepakket
BG1	0,00 - 0,50	01 (0,00 - 0,50) 03 (0,05 - 0,50) 04 (0,00 - 0,50) 05 (0,00 - 0,50) 06 (0,00 - 0,50) 07 (0,00 - 0,50) 08 (0,05 - 0,50)	Standaardpakket incl. luos
OG1	0,50 - 2,00	01 (1,00 - 2,00) 02 (0,50 - 2,00)	Standaardpakket grond

In tabel 6 staat vermeld voor welke stoffen de achtergrondwaarde of interventiewaarde wordt overschreden.

Tabel 6: Overschrijdingstabel grond

Analyse-monster	Traject (m -mv)	> Achtergrondwaarde (+index)	> Interventiewaarde (+index)
BG1	0,00 - 0,50	Zink (0,16) Lood (0,06) PAK 10 VROM (0,01)	-
OG1	0,50 - 2,00	-	-

- : Geen overschrijding toetsingswaarden

Index : (GSSD - AW) / (I - AW)

5.4 Grondwater

In tabel 7 worden de veldmetingen bij de grondwaterbemonstering weergegeven.

Tabel 7: Metingen grondwater

Peilbuis	Filterdiepte (m -mv)	Grondwaterstand (m -mv)	pH (-)	EC (μS/cm)	Troebelheid (NTU)
01	1,50 - 2,50	1,01	6,5	453	21,7

Uit de veldmetingen blijkt dat het grondwater troebel van karakter is.

In tabel 8 staat vermeld welke overschrijdingen zijn geconstateerd in het grondwater.

Tabel 8: Overschrijdingstabel grondwater

Peilbuis	Filterdiepte (m -mv)	> Streefwaarde (+index)	> Interventiewaarde (+index)
01	1,50 - 2,50	Nikkel (0,1) Zink (0,06) Barium (0,19)	-

- : Geen overschrijding toetsingswaarden

Index : (GSSD - S) / (I - S)

6 MILIEUHYGIENISCHE KWALITEIT VAN DE BODEM

In het mengmonster van de bovengrond komen zink, lood en PAK in gehalten boven de achtergrondwaarden voor.

In het mengmonster van de ondergrond worden geen overschrijdingen van de richtwaarden voor de geanalyseerde stoffen aangetroffen.

In het grondwater zijn overschrijdingen van de streefwaarden voor barium, nikkel en zink vastgesteld.

7 CONCLUSIES EN AANBEVELINGEN

In opdracht van Habitoo heeft Milieutechniek ZVS Eemnes BV in oktober 2016 een verkennend bodemonderzoek uitgevoerd aan de Hamersveldseweg 82 en 84 te Leusden.

Gedurende onderhavig onderzoek is de bovengrond licht verontreinigd bevonden met zink, lood en PAK.

De ondergrond is niet verontreinigd bevonden.

In het grondwater komen enkele zware metalen voor. Barium komt vaker in deze mate in het grondwater voor. Mogelijk ook dat het voorkomen van deze verhogingen zijn gerelateerd aan een troebel watermonster.

Door het aantreffen van licht verhoogde gehalten wordt de hypothese 'onverdacht' formeel verworpen. Echter, de verhoogde componenten in de bovengrond liggen gemiddeld genomen onder de waarde van wonen uit de regeling bodemkwaliteit en voldoen daarmee aan de bestemming van het perceel. Een nader onderzoek is dan ook niet noodzakelijk.

Er zijn, ons inziens, geen milieutechnische belemmeringen voor de afgifte van een omgevingsvergunning voor het perceel. Wel dient u rekening te houden met het feit dat de toepassing van (licht verontreinigde) grond aan beperkingen onderhevig is. Indien gedurende de nieuwbouw grond vrijkomt en niet op de onderzoekslocatie kan worden verwerkt, dient de grond te worden voorzien van een kwaliteitsverklaring conform het Besluit bodemkwaliteit, dan wel elders te worden toegepast aan de hand van een Bodemkwaliteitskaart.

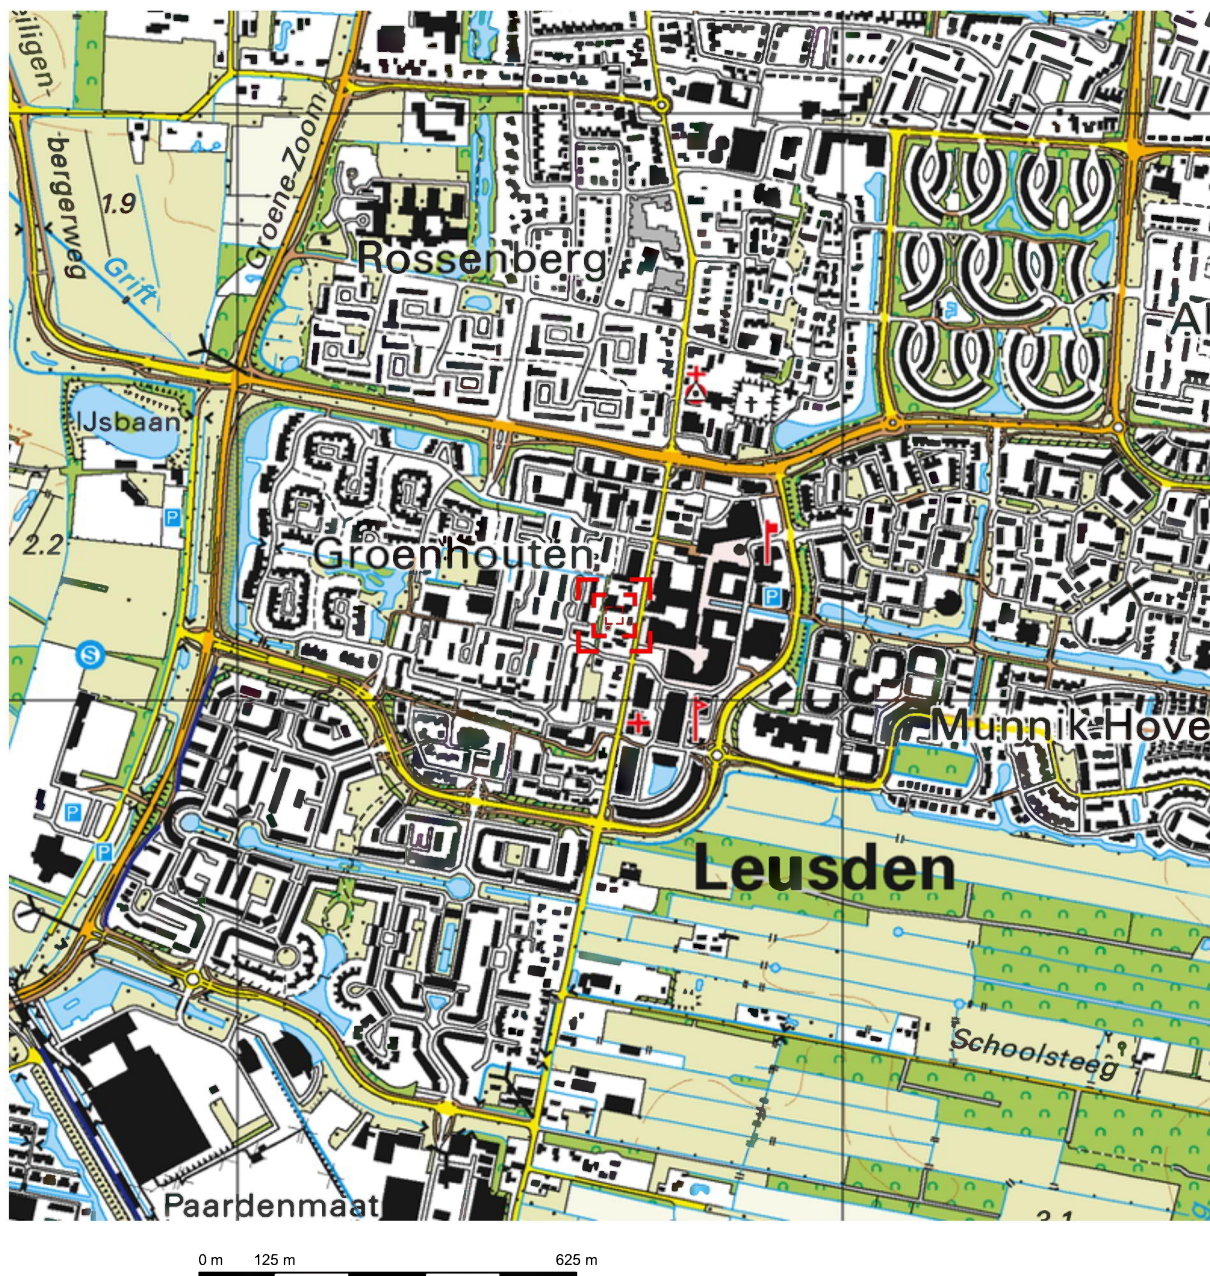
Wij adviseren u om onderhavig onderzoeksrapport te voegen bij de aanvraag van de omgevingsvergunning.

Met vriendelijke groet,



BIJLAGE 1

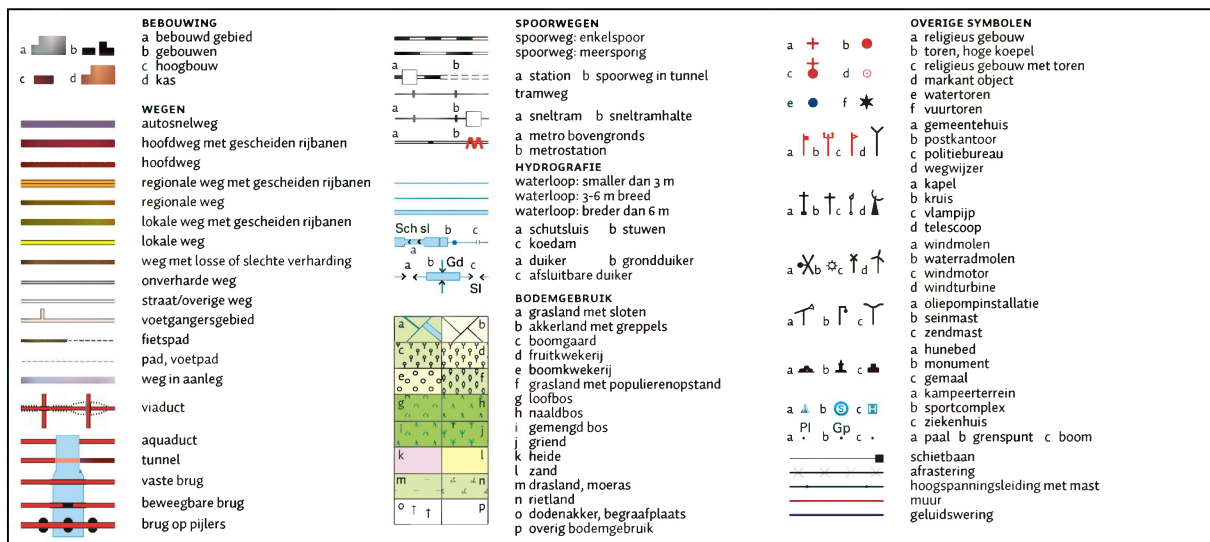
- Onderzoekslocatie -



Deze kaart is noordgericht.

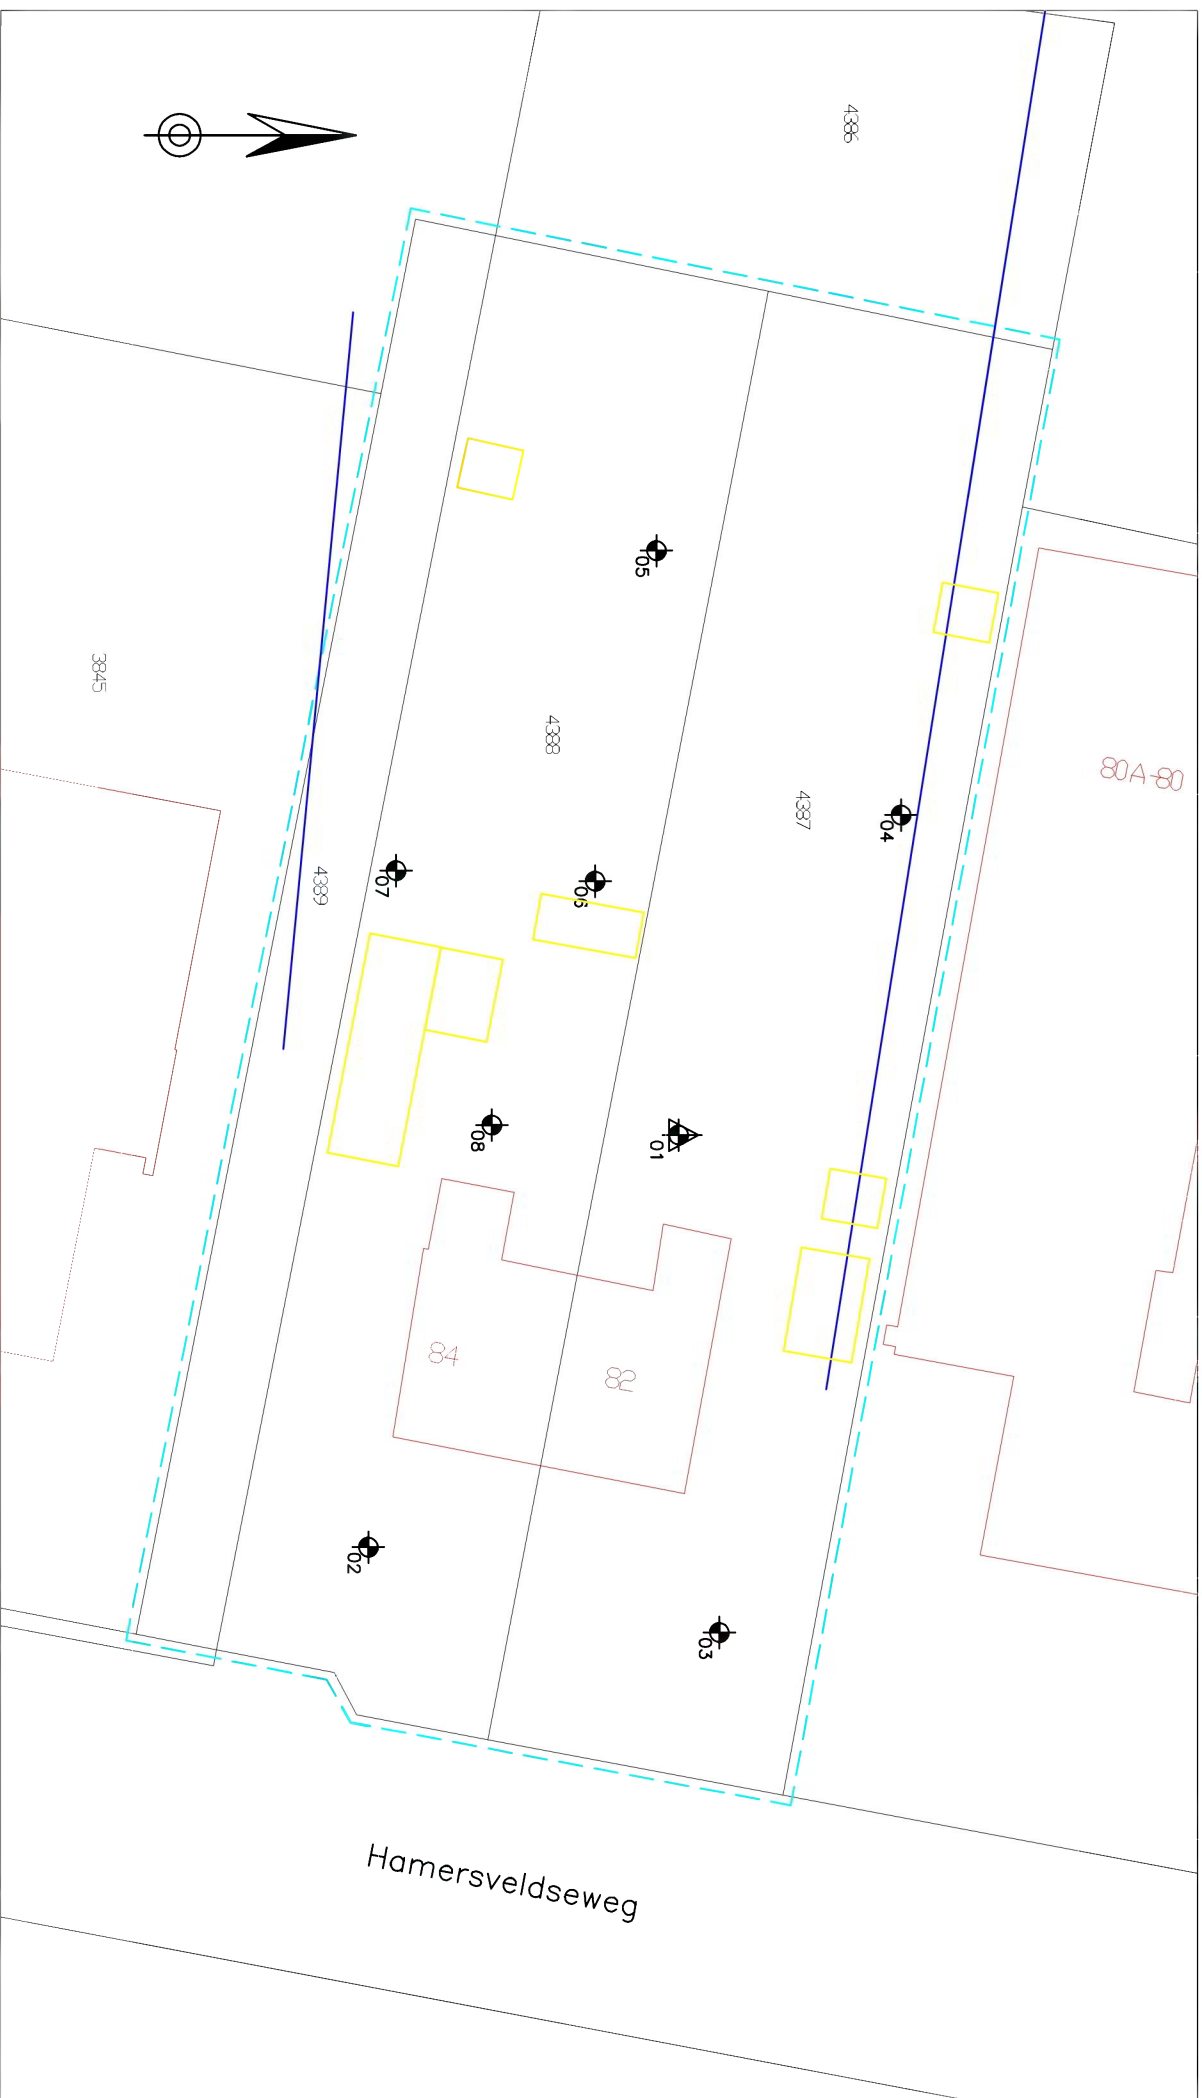
Schaal 1: 12500

Hier bevindt zich Kadastraal object LEUSDEN E 4387
Hamersveldseweg 82, 3833 GS LEUSDEN
CC-BY Kadaster.



BIJLAGE 2

- Meetpunten -



LEGENDA

- Boring met nummer
- Peilbuis met nummer
- Bebouwing
- tracé ged. sloot
- Schuurtjes
- Onderzoeksllocatie

Onderwerp Meetpunten

Milieutechniek
ZVS Eemnes BV
Noordersingel 22
Postbus 49
3755 ZG EEMNES
Tel: 035-5387986 Fax: 035-5382923



Projectcode
B016270

Fiernaam
16270

Datum
02-11-2016

Schaal
1:300

Formaat
A4

Locatie

Leusden, Hamersveldseweg 82-84

Opdrachtgever

Hdbttoo



Bijlage
2

BIJLAGE 3

- Bodemprofielen -

Legenda (conform NEN 5104)

grind

	Grind, siltig
	Grind, zwak zandig
	Grind, matig zandig
	Grind, sterk zandig
	Grind, uiterst zandig

zand

	Zand, kleïg
	Zand, zwak siltig
	Zand, matig siltig
	Zand, sterk siltig
	Zand, uiterst siltig

veen

	Veen, mineraalarm
	Veen, zwak kleïg
	Veen, sterk kleïg
	Veen, zwak zandig
	Veen, sterk zandig

klei

	Klei, zwak siltig
	Klei, matig siltig
	Klei, sterk siltig
	Klei, uiterst siltig
	Klei, zwak zandig
	Klei, matig zandig
	Klei, sterk zandig

leem

	Leem, zwak zandig
	Leem, sterk zandig

overige toevoegingen

	zwak humeus
	matig humeus
	sterk humeus
	zwak grindig
	matig grindig
	sterk grindig

geur

- geen geur
- zwakke geur
- matige geur
- sterke geur
- uiterste geur

olie

- geen olie-water reactie
- zwakke olie-water reactie
- matige olie-water reactie
- sterke olie-water reactie
- uiterste olie-water reactie

p.i.d.-waarde

- >0
- >1
- >10
- >100
- >1000
- >10000

monsters

- geroerd monster
- ongeroerd monster
- volumering

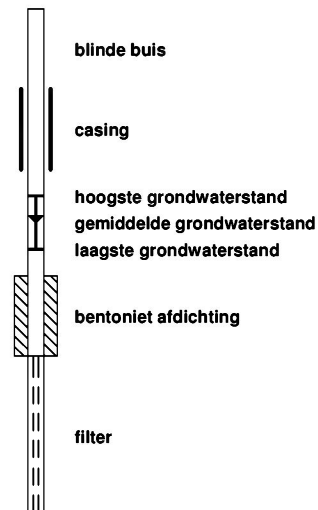
overig

- bijzonder bestanddeel
- Gemiddeld hoogste grondwaterstand
- grondwaterstand
- Gemiddeld laagste grondwaterstand

slib

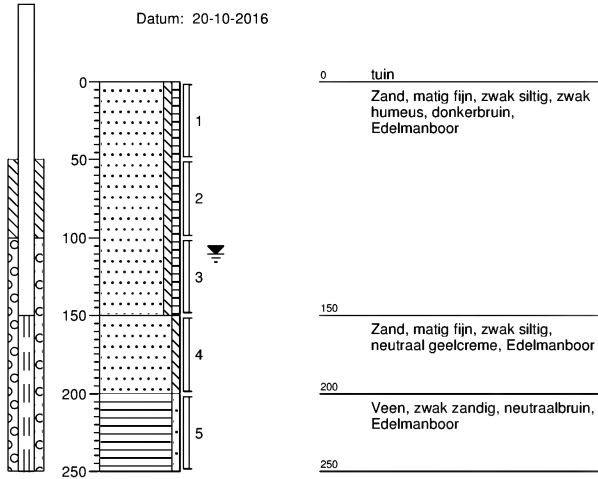
water

peilbuis

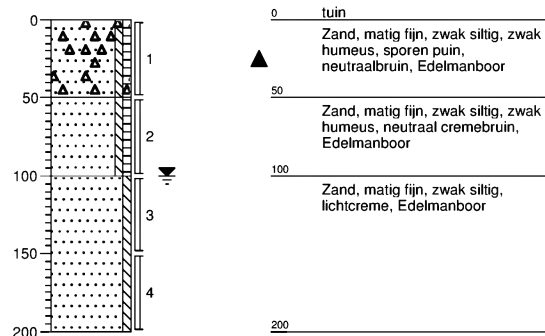


**Meetpunt: 01**

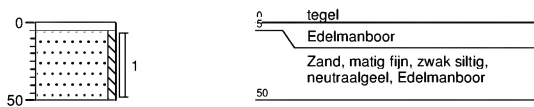
Datum: 20-10-2016

**Meetpunt: 02**

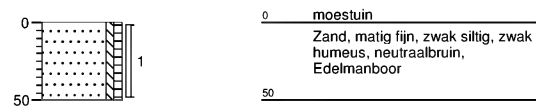
Datum: 20-10-2016

**Meetpunt: 03**

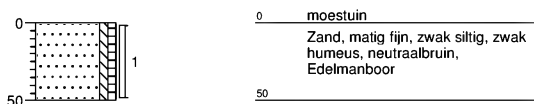
Datum: 20-10-2016

**Meetpunt: 04**

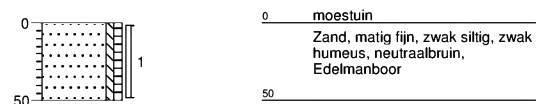
Datum: 20-10-2016

**Meetpunt: 05**

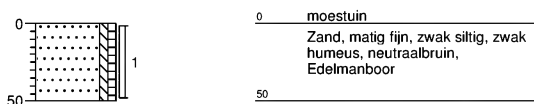
Datum: 20-10-2016

**Meetpunt: 06**

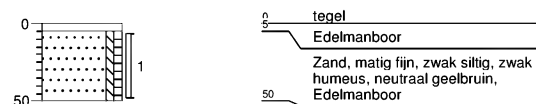
Datum: 20-10-2016

**Meetpunt: 07**

Datum: 20-10-2016

**Meetpunt: 08**

Datum: 20-10-2016



BIJLAGE 4

- Toetsingen -

Tabel 1: Gemeten gehalten in grond met beoordeling conform de Wet Bodembescherming

Grondmonster		BG1			OG1		
Certificaatcode		2016123697			2016123697		
Boring(en)		01, 03, 04, 05, 06, 07, 08			01, 01, 02, 02, 02		
Traject (m -mv)		0,00 - 0,50			0,50 - 2,00		
Humus	% ds	5,2			2,0		
Lutum	% ds	2,7			2,0		
Datum van toetsing		31-10-2016			31-10-2016		
Monsterconclusie		Overschrijding Achtergrondwaarde			Voldoet aan Achtergrondwaarde		
Grondsoort		Zand			Zand		
		Meetw	GSSD	Index	Meetw	GSSD	Index
METALEN							
Barium	mg/kg ds	64	228 ⁽⁶⁾		<20	<54 ⁽⁶⁾	
Cadmium	mg/kg ds	0,31	0,46	-0,01	<0,2	<0,2	-0,03
Kobalt	mg/kg ds	4,5	14,7	-0	3,4	12,0	-0,02
Koper	mg/kg ds	18	33	-0,05	<5	<7	-0,22
Kwik	mg/kg ds	0,096	0,133	-0	<0,05	<0,05	-0
Molybdeen	mg/kg ds	<1,5	<1,1	-0	<1,5	<1,1	-0
Nikkel	mg/kg ds	5,4	14,9	-0,31	4,2	12,3	-0,35
Lood	mg/kg ds	54	79	0,06	<10	<11	-0,08
Zink	mg/kg ds	110	234	0,16	<20	<33	-0,18
PAK							
Naftaleen	mg/kg ds	<0,05	<0,04		<0,05	<0,04	
Anthraceen	mg/kg ds	<0,05	<0,04		<0,05	<0,04	
Fenantheen	mg/kg ds	0,12	0,12		<0,05	<0,04	
Fluorantheen	mg/kg ds	0,32	0,32		<0,05	<0,04	
Chryseen	mg/kg ds	0,26	0,26		<0,05	<0,04	
Benzo(a)anthraceen	mg/kg ds	0,21	0,21		<0,05	<0,04	
Benzo(a)pyreen	mg/kg ds	0,19	0,19		<0,05	<0,04	
Benzo(k)fluorantheen	mg/kg ds	0,12	0,12		<0,05	<0,04	
Indeno-(1,2,3-c,d)pyreen	mg/kg ds	0,19	0,19		<0,05	<0,04	
Benzo(g,h,i)peryleen	mg/kg ds	0,17	0,17		<0,05	<0,04	
PAK 10 VROM	mg/kg ds	1,6	1,7	0,01	0,35	<0,35	-0,03
GECHLOREERDE KWS							
PCB's	mg/kg ds	0,0049	<0,0094	-0,01	0,0049	<0,025	0,01
OVERIG							
Droge stof	% m/m	79	79 ⁽⁶⁾		77,6	77,6 ⁽⁶⁾	
Lutum	%	2,7					
Organische stof (humus)	%	5,2					
Gloeirest	% (m/m) ds	94,7					
MINERALE OLIE							
Minerale olie	mg/kg ds	<35	<47	-0,03	<35	<123	-0,01
Minerale olie C12 - C16	mg/kg ds	<5	7 ⁽⁶⁾		<5	18 ⁽⁶⁾	
Minerale olie C10 - C12	mg/kg ds	<3	4 ⁽⁶⁾		<3	11 ⁽⁶⁾	
Minerale olie C16 - C21	mg/kg ds	<5	7 ⁽⁶⁾		<5	18 ⁽⁶⁾	
Minerale olie C21 - C30	mg/kg ds	15	29 ⁽⁶⁾		<11	39 ⁽⁶⁾	
Minerale olie C30 - C35	mg/kg ds	10	19 ⁽⁶⁾		11	55 ⁽⁶⁾	
Minerale olie C35 - C40	mg/kg ds	<6	8 ⁽⁶⁾		<6	21 ⁽⁶⁾	

8,88 : <= Achtergrondwaarde

8,88 : <= Interventiewaarde

8,88 : > Interventiewaarde

6 : Heeft geen normwaarde

GSSD : Gestandaardiseerde meetwaarde

Index : (GSSD - AW) / (I - AW)

- Getoetst via de BoToVa service, versie 2.0.0 -

Tabel 2: Normwaarden grond conform de Wet Bodembescherming

		AW	WO	IND	I
METALEN					
Cadmium	mg/kg ds	0,6	1,2	4,3	13
Kobalt	mg/kg ds	15	35	190	190
Koper	mg/kg ds	40	54	190	190
Kwik	mg/kg ds	0,15	0,83	4,8	36
Molybdeen	mg/kg ds	1,5	88	190	190
Nikkel	mg/kg ds	35	39	100	100
Lood	mg/kg ds	50	210	530	530
Zink	mg/kg ds	140	200	720	720
PAK					
PAK 10 VROM	mg/kg ds	1,5	6,8	40	40
GECHLOREERDE KOOLWATERSTOFFEN					
PCB's	mg/kg ds	0,02	0,04	0,5	1
OVERIGE (ORGANISCHE) VERBINDINGEN					
Minerale olie	mg/kg ds	190	190	500	5000

Tabel 3: Gemeten concentraties in grondwater met beoordeling conform de Wet Bodembescherming

Watermonster		01-1-1		
Datum		28-10-2016		
Filterdiepte (m -mv)		1,50 - 2,50		
Datum van toetsing		3-11-2016		
Monsterconclusie		Overschrijding Streefwaarde		
		Meetw	GSSD	Index
METALEN				
Barium	µg/l	160	160	0,19
Cadmium	µg/l	<0,2	<0,1	-0,05
Kobalt	µg/l	3,1	3,1	-0,21
Koper	µg/l	14	14	-0,02
Kwik	µg/l	<0,05	<0,04	-0,04
Molybdeen	µg/l	4,4	4,4	-0
Nikkel	µg/l	21	21	0,1
Lood	µg/l	<2	<1	-0,23
Zink	µg/l	110	110	0,06
PAK				
Naftaleen	µg/l	<0,02	<0,01	0
PAK 10 VROM	-		<0,00020 ⁽¹¹⁾	
AROMATISCHE VERBINDINGEN				
Benzeen	µg/l	<0,2	<0,1	-0
Tolueen	µg/l	<0,2	<0,1	-0,01
Ethylbenzeen	µg/l	<0,2	<0,1	-0,03
Xylenen	µg/l	0,21	<0,21	0
Styreen (Vinylbenzeen)	µg/l	<0,2	<0,1	-0,02
BTEX (som)	µg/l	<0,9	0,6 ⁽⁶⁾	
GECHLOREERDE KOOLWATERSTOFFEN				
cis + trans-1,2-Dichlooretheen	µg/l		<0,14	0,01
1,1-Dichlooretheen	µg/l	<0,1	<0,1	0,01
cis-1,2-Dichlooretheen	µg/l	<0,1	<0,1	
trans-1,2-Dichlooretheen	µg/l	<0,1	<0,1	
Dichloormethaan	µg/l	<0,2	<0,1	0
Trichloormethaan (Chloroform)	µg/l	<0,2	<0,1	-0,01
Tribroommethaan (bromoform)	µg/l	<0,2	<0,1 ⁽¹⁴⁾	
Tetrachloormethaan (Tetra)	µg/l	<0,1	<0,1	0,01
1,1-Dichloorethaan	µg/l	<0,2	<0,1	-0,01
1,2-Dichloorethaan	µg/l	<0,2	<0,1	-0,02
1,2-Dichloorpropaan	µg/l	<0,2	<0,1	
1,1,1-Trichloorethaan	µg/l	<0,1	<0,1	0
1,1,2-Trichloorethaan	µg/l	<0,1	<0,1	0
Trichlooretheen (Tri)	µg/l	<0,2	<0,1	-0,05
Tetrachlooretheen (Per)	µg/l	<0,1	<0,1	0
Vinylchloride	µg/l	<0,1	<0,1	0,02
Dichloorpropanen (0,7 som, 1,1+1,2+1,3)	µg/l	0,42		
1,2-Dichloorethenen (som, 0,7 factor)	µg/l	0,14		
Dichloorpropaan	µg/l		<0,42	-0
1,3-Dichloorpropaan	µg/l	<0,2	<0,1	
CKW (som)	µg/l	<1,6		
1,1-Dichloorpropaan	µg/l	<0,2	<0,1	
MINERALE OLIE				
Minerale olie	µg/l	<50	<35	-0,03

< : kleiner dan de detectielimiet
 8,88 : <= Streefwaarde
 8,88 : > Streefwaarde
 8,88 : > Interventiewaarde
 14 : Streefwaarde ontbreekt zorgplicht van toepassing
 6 : Heeft geen normwaarde
 GSSD : Gestandaardiseerde meetwaarde
 Index : (GSSD - S) / (I - S)

- Getoetst via de BoToVa service, versie 2.0.0 -

Tabel 4: Normwaarden grondwater conform de Wet Bodembescherming

		S	S Diep	Indicatief	I
METALEN					
Barium	µg/l	50	200		625
Cadmium	µg/l	0,4	0,06		6
Kobalt	µg/l	20	0,7		100
Koper	µg/l	15	1,3		75
Kwik	µg/l	0,05	0,01		0,3
Molybdeen	µg/l	5	3,6		300
Nikkel	µg/l	15	2,1		75
Lood	µg/l	15	1,7		75
Zink	µg/l	65	24		800
PAK					
Naftaleen	µg/l	0,01			70
AROMATISCHE VERBINDINGEN					
Benzeen	µg/l	0,2			30
Tolueen	µg/l	7			1000
Ethylbenzeen	µg/l	4			150
Xylenen	µg/l	0,2			70
Styreen (Vinylbenzeen)	µg/l	6			300
GECHLOREERDE KOOLWATERSTOFFEN					
cis + trans-1,2-Dichlooretheen	µg/l	0,01			20
1,1-Dichlooretheen	µg/l	0,01			10
Dichloormethaan	µg/l	0,01			1000
Trichloormethaan (Chloroform)	µg/l	6			400
Tribroommethaan (bromoform)	µg/l				630
Tetrachloormethaan (Tetra)	µg/l	0,01			10
1,1-Dichloorethaan	µg/l	7			900
1,2-Dichloorethaan	µg/l	7			400
1,1,1-Trichloorethaan	µg/l	0,01			300
1,1,2-Trichloorethaan	µg/l	0,01			130
Trichlooretheen (Tri)	µg/l	24			500
Tetrachlooretheen (Per)	µg/l	0,01			40
Vinylchloride	µg/l	0,01			5
Dichloorpropan	µg/l	0,8			80
MINERALE OLIE					
Minerale olie	µg/l	50			600

BIJLAGE 5

- Analysecertificaten -

Milieutechniek ZVS Eemnes BV

Postbus 49
3755 ZG EEMNES

Analysecertificaat

Datum: 28-Oct-2016

Hierbij ontvangt u de resultaten van het navolgende laboratoriumonderzoek.

Certificaatnummer/Versie	2016123697/1
Uw project/verslagnummer	B016270
Uw projectnaam	Leusden, Hamerveldseweg 82-84
Uw ordernummer	
Monster(s) ontvangen	20-Oct-2016

Dit certificaat mag uitsluitend in zijn geheel worden gereproduceerd.
De analyse resultaten hebben alleen betrekking op het beproefde object.

De grondmonsters worden tot 4 weken na datum ontvangst bewaard en watermonsters tot 2 weken na datum ontvangst. Zonder tegenbericht worden de monsters nadien afgevoerd.
Indien de monsters langer bewaard dienen te blijven verzoeken wij U dit exemplaar uiterlijk 1 werkdag voor afloop van de standaardbewaarperiode ondertekend aan ons te retourneren. Voor de kosten van het langer bewaren van monsters verwijzen wij naar de prijslijst.

Bewaren tot:

Datum:

Naam:

Handtekening:

Wij vertrouwen erop uw opdracht hiermee naar verwachting te hebben uitgevoerd, mocht U naar aanleiding van dit analysecertificaat nog vragen hebben verzoeken wij U contact op te nemen met de afdeling Verkoop en Advies.

Met vriendelijke groet,

Eurofins Analytico B.V.



Technical Manager

Eurofins Analytico B.V.

Gildeweg 44-46
3771 NB Barneveld
P.O. Box 459
3770 AL Barneveld NL

Tel. +31 (0)34 242 63 00
Fax +31 (0)34 242 63 99
E-mail @eurofins.nl
Site www.eurofins.nl

BNP Paribas S.A. 227 9245 25
VAT/BTW No. NL 8043.14.883.B01
KvK No. 09088623
IBAN: NL71BNPA0227924525
BIC: BNPNL2A

Eurofins Analytico B.V. is ISO 14001: 2004 gecertificeerd door TÜV en erkend door het Vlaamse Gewest (OVAM en Dep. LNE), het Brusselse Gewest (BIM), het Waalse Gewest (DGRNE-OWD) en door de overheid van Luxemburg (MEV).

Analysecertificaat

Uw project/verslagnummer	B016270	Certificaatnummer/Versie	2016123697/1
Uw projectnaam	Leusden, Hamerveldseweg 82-84	Startdatum	24-Oct-2016
Uw ordernummer		Rapportagedatum	28-Oct-2016/16:34
Monsternemer		Bijlage	A, B, C
Monstermatrix	Grond; Grond (AS3000)	Pagina	1/2

Analyse	Eenheid	1	2
Voorbehandeling			
Cryogeen malen AS3000		Uitgevoerd	Uitgevoerd
Bodemkundige analyses			
S Droge stof	% (m/m)	79.0	77.6
S Organische stof	% (m/m) ds	5.2	
Q Gloeirest	% (m/m) ds	94.7	
S Korrelgrootte < 2 µm (Lutum)	% (m/m) ds	2.7	
Metalen			
S Barium (Ba)	mg/kg ds	64	<20
S Cadmium (Cd)	mg/kg ds	0.31	<0.20
S Kobalt (Co)	mg/kg ds	4.5	3.4
S Koper (Cu)	mg/kg ds	18	<5.0
S Kwik (Hg)	mg/kg ds	0.096	<0.050
S Molybdeen (Mo)	mg/kg ds	<1.5	<1.5
S Nikkel (Ni)	mg/kg ds	5.4	4.2
S Lood (Pb)	mg/kg ds	54	<10
S Zink (Zn)	mg/kg ds	110	<20
Minerale olie			
Minerale olie (C10-C12)	mg/kg ds	<3.0	<3.0
Minerale olie (C12-C16)	mg/kg ds	<5.0	<5.0
Minerale olie (C16-C21)	mg/kg ds	<5.0	<5.0
Minerale olie (C21-C30)	mg/kg ds	15	<11
Minerale olie (C30-C35)	mg/kg ds	10	11
Minerale olie (C35-C40)	mg/kg ds	<6.0	<6.0
S Minerale olie totaal (C10-C40)	mg/kg ds	<35	<35
Polychloorbifenylen, PCB			
S PCB 28	mg/kg ds	<0.0010	<0.0010
S PCB 52	mg/kg ds	<0.0010	<0.0010
S PCB 101	mg/kg ds	<0.0010	<0.0010
S PCB 118	mg/kg ds	<0.0010	<0.0010

Nr.	Monsteromschrijving	Datum monstername	Monster nr.
1	01 (0-50) 03 (5-50) 04 (0-50) 05 (0-50) 06 (0-50) 07 (0-50) 08 (5-50)	20-Oct-2016	9241670
2	01 (100-150) 01 (150-200) 02 (50-100) 02 (100-150) 02 (150-200)	20-Oct-2016	9241671

Q: door RvA geaccrediteerde verrichting
A: AP04 erkende verrichting
S: AS 3000 erkende verrichting
V: VLAREL erkende verrichting
M: MCERTS erkend

Eurofins Analytico B.V.

Dit certificaat mag uitsluitend in zijn geheel worden gereproduceerd.
Eurofins Analytico B.V. is ISO 14001: 2004 gecertificeerd door TÜV en erkend door het Vlaamse Gewest (OVAM en Dep. LNE), het Brusselse Gewest (BIM), het Waalse Gewest (DGRNE-OWD) en door de overheid van Luxemburg (MEV).

Gildeweg 44-46
3771 NB Barneveld
P.O. Box 459
3770 AL Barneveld NL
Tel. +31 (0)34 242 63 00
Fax +31 (0)34 242 63 99
E-mail: info@eurofins.nl
Site www.eurofins.nl

BNP Paribas S.A. 227 9245 25
VAT/BTW No. NL 8043.14.883.B01
KvK No. 09088623
IBAN: NL71BNPA0227924525
BIC: BNPANL2A


TESTEN
RvA L010

Analysecertificaat

Uw project/verslagnummer B016270
Uw projectnaam Leusden, Hamerveldseweg 82-84
Uw ordernummer

Certificaatnummer/Versie 2016123697/1
Startdatum 24-Oct-2016
Rapportagedatum 28-Oct-2016/16:34
Bijlage A, B, C
Pagina 2/2

Monsternemer XXXXXXXXXX
Monstermatrix Grond; Grond (AS3000)

Analyse	Eenheid	1	2
S PCB 138	mg/kg ds	<0.0010	<0.0010
S PCB 153	mg/kg ds	<0.0010	<0.0010
S PCB 180	mg/kg ds	<0.0010	<0.0010
S PCB (som 7) (factor 0,7)	mg/kg ds	0.0049 ¹⁾	0.0049 ¹⁾
Polycyclische Aromatische Koolwaterstoffen, PAK			
S Naftaleen	mg/kg ds	<0.050	<0.050
S Fenanthreen	mg/kg ds	0.12	<0.050
S Anthraceen	mg/kg ds	<0.050	<0.050
S Fluorantheen	mg/kg ds	0.32	<0.050
S Benzo(a)anthraceen	mg/kg ds	0.21	<0.050
S Chryseen	mg/kg ds	0.26	<0.050
S Benzo(k)fluorantheen	mg/kg ds	0.12	<0.050
S Benzo(a)pyreen	mg/kg ds	0.19	<0.050
S Benzo(ghi)peryleen	mg/kg ds	0.17	<0.050
S Indeno(123-cd)pyreen	mg/kg ds	0.19	<0.050
S PAK VROM (10) (factor 0,7)	mg/kg ds	1.6	0.35 ¹⁾

Nr. Monsteromschrijving

1 01 (0-50) 03 (5-50) 04 (0-50) 05 (0-50) 06 (0-50) 07 (0-50) 08 (5-50)
2 01 (100-150) 01 (150-200) 02 (50-100) 02 (100-150) 02 (150-200)

Datum monstername 20-Oct-2016 20-Oct-2016
Monster nr. 9241670 9241671

Eurofins Analytico B.V.

Gildeweg 44-46 Tel. +31 (0)34 242 63 00
3771 NB Barneveld Fax +31 (0)34 242 63 99
P.O. Box 459 E-mail XXXXXXXXXX@eurofins.nl
3770 AL Barneveld NL Site www.eurofins.nl

BNP Paribas S.A. 227 9245 25
VAT/BTW No. NL 8043.14.883.B01
KvK No. 09088623
IBAN: NL71BNP0227924525
BIC: BNPNL2A



Q: door RvA geaccrediteerde verrichting
A: AP04 erkende verrichting
S: AS 3000 erkende verrichting
V: VLAREL erkende verrichting
M: MCERTS erkend

Dit certificaat mag uitsluitend in zijn geheel worden gereproduceerd.
Eurofins Analytico B.V. is ISO 14001: 2004 gecertificeerd door TÜV en erkend door het Vlaamse Gewest (OVAM en Dep. LNE), het Brusselse Gewest (BIM), het Waalse Gewest (DGRNE-OWD) en door de overheid van Luxemburg (MEV).

Akkoord
Pr.coörd.



Bijlage (A) met deelmonsterinformatie behorende bij analysecertificaat 2016123697/1

Pagina 1/1

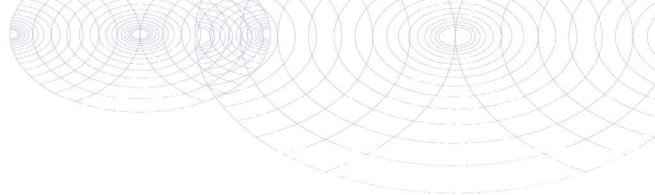
Monster nr.	Boornr	Omschrijving	Van	Tot	Barcode	Monsteromschrijving
9241670	01	1	0	50	0532785372	01 (0-50) 03 (5-50) 04 (0-50) 05
9241670	03	1	5	50	0532785375	
9241670	04	1	0	50	0532785383	
9241670	05	1	0	50	0532785385	
9241670	06	1	0	50	0532785380	
9241670	07	1	0	50	0532785381	
9241670	08	1	5	50	0532785386	
9241671	02	2	50	100	0532785382	01 (100-150) 01 (150-200) 02 (5
9241671	01	3	100	150	0532785378	
9241671	02	3	100	150	0532785410	
9241671	01	4	150	200	0532785376	
9241671	02	4	150	200	0532785384	

Eurofins Analytico B.V.

Gildeweg 44-46
3771 NB Barneveld
P.O. Box 459
3770 AL Barneveld NL
Tel. +31 (0)34 242 63 00
Fax +31 (0)34 242 63 99
E-mail info@eurofins.nl
Site www.eurofins.nl

BNP Paribas S.A. 227 9245 25
VRT/BTW No. NL 8043.14.883.B01
KvK No. 09088623
IBAN: NL71BNPA0227924525
BIC: BNPNL2A

Eurofins Analytico B.V. is ISO 14001: 2004 gecertificeerd door TÜV en erkend door het Vlaamse Gewest (OVAM en Dep. LNE), het Brusselse Gewest (BIM), het Waalse Gewest (DGRNE-OWD) en door de overheid van Luxemburg (MEV).

**Bijlage (B) met opmerkingen behorende bij analysecertificaat 2016123697/1**

Pagina 1/1

Opmerking 1)De toetswaarde van de som is gelijk aan de sommatie van $0,7 \cdot RG$ **Eurofins Analytico B.V.**

Gildeweg 44-46 Tel. +31 (0)34 242 63 00
3771 NB Barneveld Fax +31 (0)34 242 63 99
P.O. Box 459 E-mail @eurofins.nl
3770 AL Barneveld NL Site www.eurofins.nl

BNP Paribas S.A. 227 9245 25
VAT/BTW No. NL 8043.14.883.B01
KvK No. 09088623
IBAN: NL71BNPR0227924525
BIC: BNPNL2A

Eurofins Analytico B.V. is ISO 14001: 2004 gecertificeerd door TÜV en erkend door het Vlaamse Gewest (OVAM en Dep. LNE), het Brusselse Gewest (BIM), het Waalse Gewest (DGRNE-OWD) en door de overheid van Luxemburg (MEV).

Bijlage (C) met methodeverwijzingen behorende bij analysecertificaat 2016123697/1

Pagina 1/1

Analyse	Methode	Techniek	Methode referentie
Cryogeen malen AS3000	W0106	Voorbehandeling	Cf. AS3000
Droge Stof	W0104	Gravimetrie	Cf. pb 3010-2 en gw. NEN-EN 15934
Organische stof (gloeirest)	W0109	Gravimetrie	Cf. pb 3010-3 en cf. NEN 5754
Lutum (fractie < 2 µm)	W0171	Sedimentatie	Cf. pb 3010-4 en cf. NEN 5753
Barium (Ba)	W0423	ICP-MS	Cf. pb 3010-5 en cf. NEN-EN-ISO 17294-2
Cadmium (Cd)	W0423	ICP-MS	Cf. pb 3010-5 en cf. NEN-EN-ISO 17294-2
Kobalt (Co)	W0423	ICP-MS	Cf. pb 3010-5 en cf. NEN-EN-ISO 17294-2
Koper (Cu)	W0423	ICP-MS	Cf. pb 3010-5 en cf. NEN-EN-ISO 17294-2
Kwik (Hg)	W0423	ICP-MS	Cf. pb 3010-5 en cf. NEN-EN-ISO 17294-2
Molybdeen (Mo)	W0423	ICP-MS	Cf. pb 3010-5 en cf. NEN-EN-ISO 17294-2
Nikkel (Ni)	W0423	ICP-MS	Cf. pb 3010-5 en cf. NEN-EN-ISO 17294-2
Lood (Pb)	W0423	ICP-MS	Cf. pb 3010-5 en cf. NEN-EN-ISO 17294-2
Zink (Zn)	W0423	ICP-MS	Cf. pb 3010-5 en cf. NEN-EN-ISO 17294-2
Minerale Olie (GC) (C10 - C40)	W0202	GC-FID	Cf. pb 3010-7 en gw. NEN-EN-ISO 16703
PCB (7)	W0271	GC-MS	Cf. pb 3010-8 en gw. NEN 6980
PAK (10 VROM)	W0271	GC-MS	Cf. pb. 3010-6 en gw. NEN-ISO 18287
PAK som AS3000/AP04	W0271	GC-MS	Cf. pb. 3010-6 en gw. NEN-ISO 18287

Nadere informatie over de toegepaste onderzoeksmethoden alsmede een classificatie van de meetonzekerheid staan vermeld in ons overzicht "Specificaties analysemethoden", versie juni 2016.

Eurofins Analytico B.V.

Gildeweg 44-46
3771 NB Barneveld
P.O. Box 459
3770 AL Barneveld NL
Tel. +31 (0)34 242 63 00
Fax +31 (0)34 242 63 99
E-mail info@eurofins.nl
Site www.eurofins.nl

BNP Paribas S.A. 227 9245 25
VAT/BTW No. NL 8043.14.883.B01
KvK No. 09088623
IBAN: NL71BNPR0227924525
BIC: BNPANL2A

Eurofins Analytico B.V. is ISO 14001: 2004 gecertificeerd door TÜV en erkend door het Vlaamse Gewest (OVAM en Dep. LNE), het Brusselse Gewest (BIM), het Waalse Gewest (DGRNE-OWD) en door de overheid van Luxemburg (MEV).

Milieutechniek ZVS Eemnes BV

Postbus 49
3755 ZG EEMNES

Analysecertificaat

Datum: 03-Nov-2016

Hierbij ontvangt u de resultaten van het navolgende laboratoriumonderzoek.

Certificaatnummer/Versie	2016127140/1
Uw project/verslagnummer	B016270
Uw projectnaam	Leusden, Hamerveldseweg 82-84
Uw ordernummer	
Monster(s) ontvangen	28-Oct-2016

Dit certificaat mag uitsluitend in zijn geheel worden gereproduceerd.
De analyse resultaten hebben alleen betrekking op het beproefde object.

De grondmonsters worden tot 4 weken na datum ontvangst bewaard en watermonsters tot 2 weken na datum ontvangst. Zonder tegenbericht worden de monsters nadien afgevoerd.
Indien de monsters langer bewaard dienen te blijven verzoeken wij U dit exemplaar uiterlijk 1 werkdag voor afloop van de standaardbewaarperiode ondertekend aan ons te retourneren. Voor de kosten van het langer bewaren van monsters verwijzen wij naar de prijslijst.

Bewaren tot:

Datum:

Naam:

Handtekening:

Wij vertrouwen erop uw opdracht hiermee naar verwachting te hebben uitgevoerd, mocht U naar aanleiding van dit analysecertificaat nog vragen hebben verzoeken wij U contact op te nemen met de afdeling Verkoop en Advies.

Met vriendelijke groet,

Eurofins Analytico B.V.

Technical Manager

Eurofins Analytico B.V.

Gildeweg 44-46
3771 NB Barneveld
P.O. Box 459
3770 AL Barneveld NL

Tel. +31 (0)34 242 63 00
Fax +31 (0)34 242 63 99
E-mail info@eurofins.nl
Site www.eurofins.nl

BNP Paribas S.A. 227 9245 25
VAT/BTW No. NL 8043.14.883.B01
KvK No. 09088623
IBAN: NL71BNPA0227924525
BIC: BNPNL2A

Eurofins Analytico B.V. is ISO 14001: 2004 gecertificeerd door TÜV en erkend door het Vlaamse Gewest (OVAM en Dep. LNE), het Brusselse Gewest (BIM), het Waalse Gewest (DGRNE-OWD) en door de overheid van Luxemburg (MEV).

Analysecertificaat

Uw project/verslagnummer B016270
Uw projectnaam Leusden, Hamerveldseweg 82-84
Uw ordernummer

Certificaatnummer/Versie 2016127140/1
Startdatum 31-Oct-2016
Rapportagedatum 03-Nov-2016/08:01
Bijlage A,B,C
Pagina 1/2

Monsternemer
Monstermatrix Water; Water (AS3000)

Analyse	Eenheid	1
Metalen		
S Barium (Ba)	µg/L	160
S Cadmium (Cd)	µg/L	<0.20
S Kobalt (Co)	µg/L	3.1
S Koper (Cu)	µg/L	14
S Kwik (Hg)	µg/L	<0.050
S Molybdeen (Mo)	µg/L	4.4
S Nikkel (Ni)	µg/L	21
S Lood (Pb)	µg/L	<2.0
S Zink (Zn)	µg/L	110
Vluchtige Aromatische Koolwaterstoffen		
S Benzeen	µg/L	<0.20
S Toluene	µg/L	<0.20
S Ethylbenzeen	µg/L	<0.20
S o-Xyleen	µg/L	<0.10
S m,p-Xyleen	µg/L	<0.20
S Xylenen (som) factor 0,7	µg/L	0.21 ¹⁾
BTEX (som)	µg/L	<0.90
S Naftaleen	µg/L	<0.020
S Styreen	µg/L	<0.20
Vluchtige organische halogeenkoolwaterstoffen		
S Dichloormethaan	µg/L	<0.20
S Trichloormethaan	µg/L	<0.20
S Tetrachloormethaan	µg/L	<0.10
S Trichlooretheen	µg/L	<0.20
S Tetrachlooretheen	µg/L	<0.10
S 1,1-Dichloorethaan	µg/L	<0.20
S 1,2-Dichloorethaan	µg/L	<0.20
S 1,1,1-Trichloorethaan	µg/L	<0.10
S 1,1,2-Trichloorethaan	µg/L	<0.10
S cis 1,2-Dichlooretheen	µg/L	<0.10

Nr. Monsteromschrijving

1 01 (150-250)

Datum monstername Monster nr.

28-Oct-2016 9252846

Q: door RvA geaccrediteerde verrichting
A: AP04 erkende verrichting
S: AS 3000 erkende verrichting
V: VLAREL erkende verrichting
M: MCERTS erkend

Dit certificaat mag uitsluitend in zijn geheel worden gereproduceerd.

Eurofins Analytico B.V.

Gildeweg 44-46 Tel. +31 (0)34 242 63 00
3771 NB Barneveld Fax +31 (0)34 242 63 99
P.O. Box 459 E-mail info@eurofins.nl
3770 AL Barneveld NL Site www.eurofins.nl

BNP Paribas S.A. 227 9245 25
VAT/BTW No. NL 8043.14.883.B01
KvK No. 09088623
IBAN: NL71BNPA0227924525
BIC: BNPNL2A

Eurofins Analytico B.V. is ISO 14001: 2004 gecertificeerd door TÜV en erkend door het Vlaamse Gewest (OVAM en Dep. LNE), het Brusselse Gewest (BIM), het Waalse Gewest (DGRNE-OWD) en door de overheid van Luxemburg (MEV).

Analysecertificaat

Uw project/verslagnummer B016270
Uw projectnaam Leusden, Hamerveldseweg 82-84
Uw ordernummer

Certificaatnummer/Versie 2016127140/1
Startdatum 31-Oct-2016
Rapportagedatum 03-Nov-2016/08:01
Bijlage A,B,C
Pagina 2/2

Monsternemer XXXXXXXXXX
Monstermatrix Water; Water (AS3000)

Analyse	Eenheid	1
S trans 1,2-Dichlooretheen	µg/L	<0.10
CKW (som)	µg/L	<1.6
S Tribroommethaan	µg/L	<0.20
S Vinylchloride	µg/L	<0.10
S 1,1-Dichlooretheen	µg/L	<0.10
S 1,2-Dichloorethenen (Som) factor 0,7	µg/L	0.14 ¹⁾
S 1,1-Dichloorpropaan	µg/L	<0.20
S 1,2-Dichloorpropaan	µg/L	<0.20
S 1,3-Dichloorpropaan	µg/L	<0.20
S Dichloorpropanen som factor 0.7	µg/L	0.42
Minerale olie		
Minerale olie (C10-C12)	µg/L	<10
Minerale olie (C12-C16)	µg/L	<10
Minerale olie (C16-C21)	µg/L	<10
Minerale olie (C21-C30)	µg/L	<15
Minerale olie (C30-C35)	µg/L	<10
Minerale olie (C35-C40)	µg/L	<10
S Minerale olie totaal (C10-C40)	µg/L	<50

Nr. Monsteromschrijving

1 01 (150-250)

Datum monstername

28-Oct-2016

Monster nr.

9252846

Eurofins Analytico B.V.

Gildeweg 44-46 Tel. +31 (0)34 242 63 00
3771 NB Barneveld Fax +31 (0)34 242 63 99
P.O. Box 459 E-mail XXXXXXXXXX@eurofins.nl
3770 AL Barneveld NL Site www.eurofins.nl



BNP Paribas S.A. 227 9245 25
VAT/BTW No. NL 8043.14.883.B01
KvK No. 09088623
IBAN: NL71BNPA0227924525
BIC: BNPNL2A

Q: door RVA geaccrediteerde verrichting
A: AP04 erkende verrichting
S: AS 3000 erkende verrichting
V: VLAREL erkende verrichting
M: MCERTS erkend

Dit certificaat mag uitsluitend in zijn geheel worden gereproduceerd.

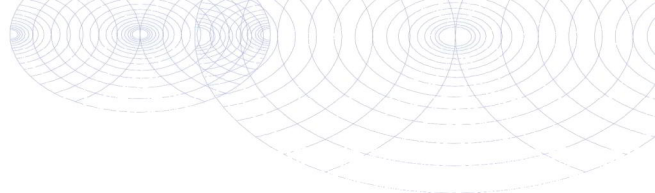
Eurofins Analytico B.V. is ISO 14001: 2004 gecertificeerd door TÜV en erkend door het Vlaamse Gewest (OVAM en Dep. LNE), het Brusselse Gewest (BIM), het Waalse Gewest (DGRNE-OWD) en door de overheid van Luxemburg (MEV).

Akkoord
Pr.coörd.

VA



TESTEN
RvA L010



Bijlage (A) met deelmonsterinformatie behorende bij analysecertificaat 2016127140/1

Pagina 1/1

Monster nr.	Boornr	Omschrijving	Van	Tot	Barcode	Monsteromschrijving
9252846	01	1	150	250	0680203685	01 (150-250)
9252846	01	2	150	250	0680203680	
9252846	01	3	150	250	0800418833	

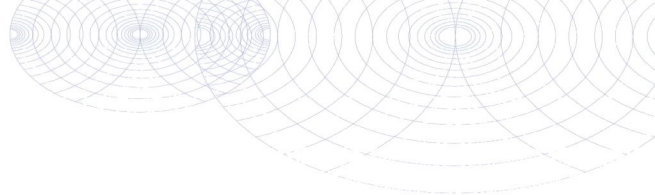


Eurofins Analytico B.V.

Gildeweg 44-46
3771 NB Barneveld
P.O. Box 459
3770 AL Barneveld NL
Tel. +31 (0)34 242 63 00
Fax +31 (0)34 242 63 99
E-mail info-env@eurofins.nl
Site www.eurofins.nl

BNP Paribas S.A. 227 9245 25
VRT/BTW No. NL 8043.14.883.B01
KvK No. 09088623
IBAN: NL71BNPA0227924525
BIC: BNPNL2A

Eurofins Analytico B.V. is ISO 14001: 2004 gecertificeerd door TÜV en erkend door het Vlaamse Gewest (OVAM en Dep. LNE), het Brusselse Gewest (BIM), het Waalse Gewest (DGRNE-OWD) en door de overheid van Luxemburg (MEV).

**Bijlage (B) met opmerkingen behorende bij analysecertificaat 2016127140/1**

Pagina 1/1

Opmerking 1)De toetswaarde van de som is gelijk aan de sommatie van $0,7 \times RG$ **Eurofins Analytico B.V.**

Gildeweg 44-46 Tel. +31 (0)34 242 63 00
3771 NB Barneveld Fax +31 (0)34 242 63 99
P.O. Box 459 E-mail [REDACTED]@eurofins.nl
3770 AL Barneveld NL Site www.eurofins.nl

BNP Paribas S.A. 227 9245 25
VAT/BTW No. NL 8043.14.883.B01
KvK No. 09088623
IBAN: NL71BNPR0227924525
BIC: BNPANL2A

Eurofins Analytico B.V. is ISO 14001: 2004 gecertificeerd door TÜV en erkend door het Vlaamse Gewest (OVAM en Dep. LNE), het Brusselse Gewest (BIM), het Waalse Gewest (DGRNE-OWD) en door de overheid van Luxemburg (MEV).

Bijlage (C) met methodeverwijzingen behorende bij analysecertificaat 2016127140/1

Pagina 1/1

Analyse	Methode	Techniek	Methode referentie
Koper (Cu)	W0421	ICP-MS	Cf. pb 3110-3 en cf. NEN-EN-ISO 17294-2
Barium (Ba)	W0421	ICP-MS	Cf. pb 3110-3 en cf. NEN-EN-ISO 17294-2
Cadmium (Cd)	W0421	ICP-MS	Cf. pb 3110-3 en cf. NEN-EN-ISO 17294-2
Cobalt (Co)	W0421	ICP-MS	Cf. pb 3110-3 en cf. NEN-EN-ISO 17294-2
Kwik (Hg)	W0421	ICP-MS	Cf. pb 3110-3 en cf. NEN-EN-ISO 17294-2
Molybdeen (Mo)	W0421	ICP-MS	Cf. pb 3110-3 en cf. NEN-EN-ISO 17294-2
Nikkel (Ni)	W0421	ICP-MS	Cf. pb 3110-3 en cf. NEN-EN-ISO 17294-2
Lood (Pb)	W0421	ICP-MS	Cf. pb 3110-3 en cf. NEN-EN-ISO 17294-2
Zink (Zn)	W0421	ICP-MS	Cf. pb 3110-3 en cf. NEN-EN-ISO 17294-2
Aromaten (BTEXN)	W0254	HS-GC-MS	Cf. pb 3130-1
Xylenen som AS3000	W0254	HS-GC-MS	Cf. pb 3130-1
Styreen	W0254	HS-GC-MS	Cf. pb 3130-1
VOC (11)	W0254	HS-GC-MS	Cf. pb 3130-1
Tribroommethaan (Bromoform)	W0254	HS-GC-MS	Cf. pb 3130-1
Vinylchloride	W0254	HS-GC-MS	Cf. pb 3130-1
1,1-Dichlooretheen	W0254	HS-GC-MS	Cf. pb 3130-1
DiChEtheen som AS3000	W0254	HS-GC-MS	Cf. pb 3130-1
1,1-Dichloorpropaan	W0254	HS-GC-MS	Cf. pb 3130-1
1,2-Dichloorpropaan	W0254	HS-GC-MS	Cf. pb 3130-1
1,3-Dichloorpropaan	W0254	HS-GC-MS	Cf. pb 3130-1
DiChlprop. som AS3000	W0254	HS-GC-MS	Cf. pb 3130-2 en gw. NEN EN ISO 15680
Minerale olie (GC) (C10 - C40)	W0215	LVI-GC-FID	Cf. pb 3110-5

Nadere informatie over de toegepaste onderzoeksmethoden alsmede een classificatie van de meetonzekerheid staan vermeld in ons overzicht "Specificaties analysemethoden", versie juni 2016.