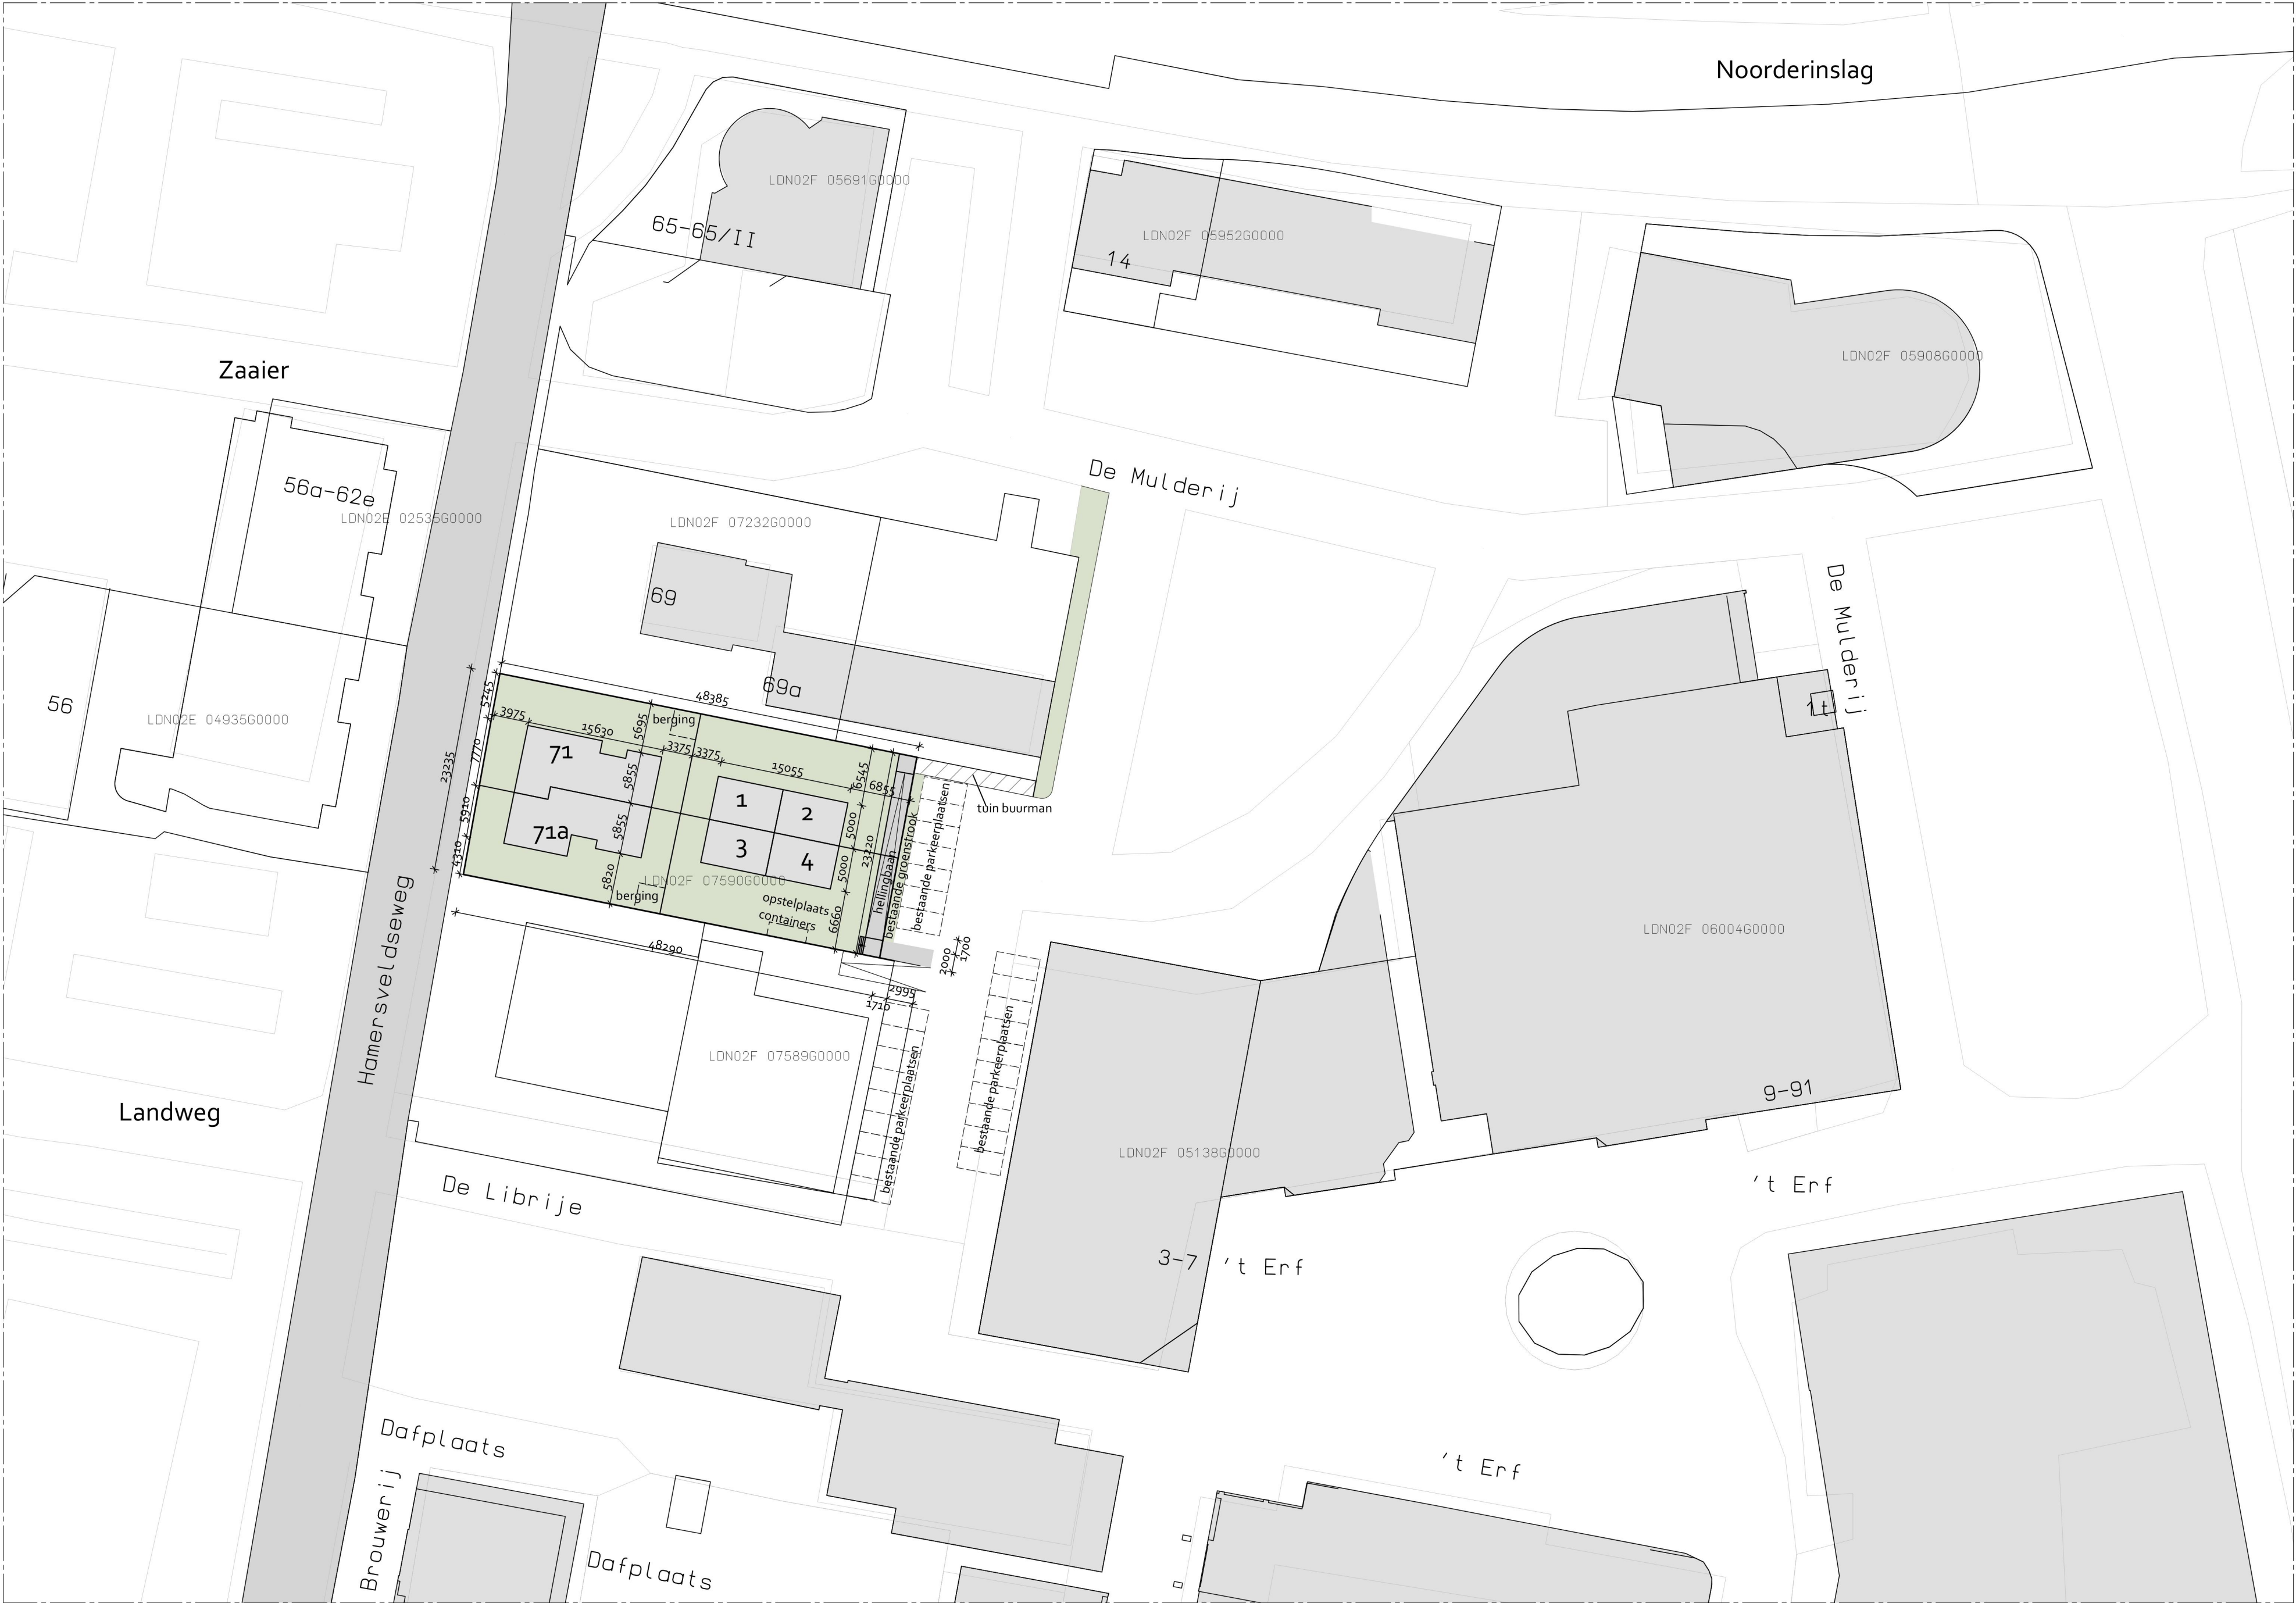


Gemeente : LEUSDEN
Sectie : F
Nummer : 7590

Adres : Hamersveldseweg 71
Postcode : 3833 GL
Plaats : LEUSDEN

G	09-03-2023	hellingbaan + groenstrook
F	07-12-2022	extra maatvoering
E	01-06-2022	opstelplaats containers, hellingbaan
D	05-05-2022	opstelplaats containers, hellingbaan
C	22-09-2021	bestaande parkeerplaatsen
B	24-03-2021	hellingbaan
A	04-03-2021	bergingen
wijziging	datum	omschrijving

ARCOM

architectuur
bouwmanagement

Postbus 381
3900 AJ Veenendaal
Koningsschot 45
3905 PR Veenendaal

T : +31 (0)318 - 64 55 52
E : info@arcombv.nl
I : www.arcombv.nl

opdrachtgever : ARCOM B.V. Koningsschot 45 3905 PR VEENENDAAL	fase : Technisch ontwerp	status : DEFINITIEF
project : Boerderij NOORDWIJK Hamersveldseweg 71 Leusden	projectnr. : 71-152-2	tekening : T500
onderdeel : Situatietekening	datum : 20-01-2021	formaat : A1
	schaal : 1:500	getekend : 