


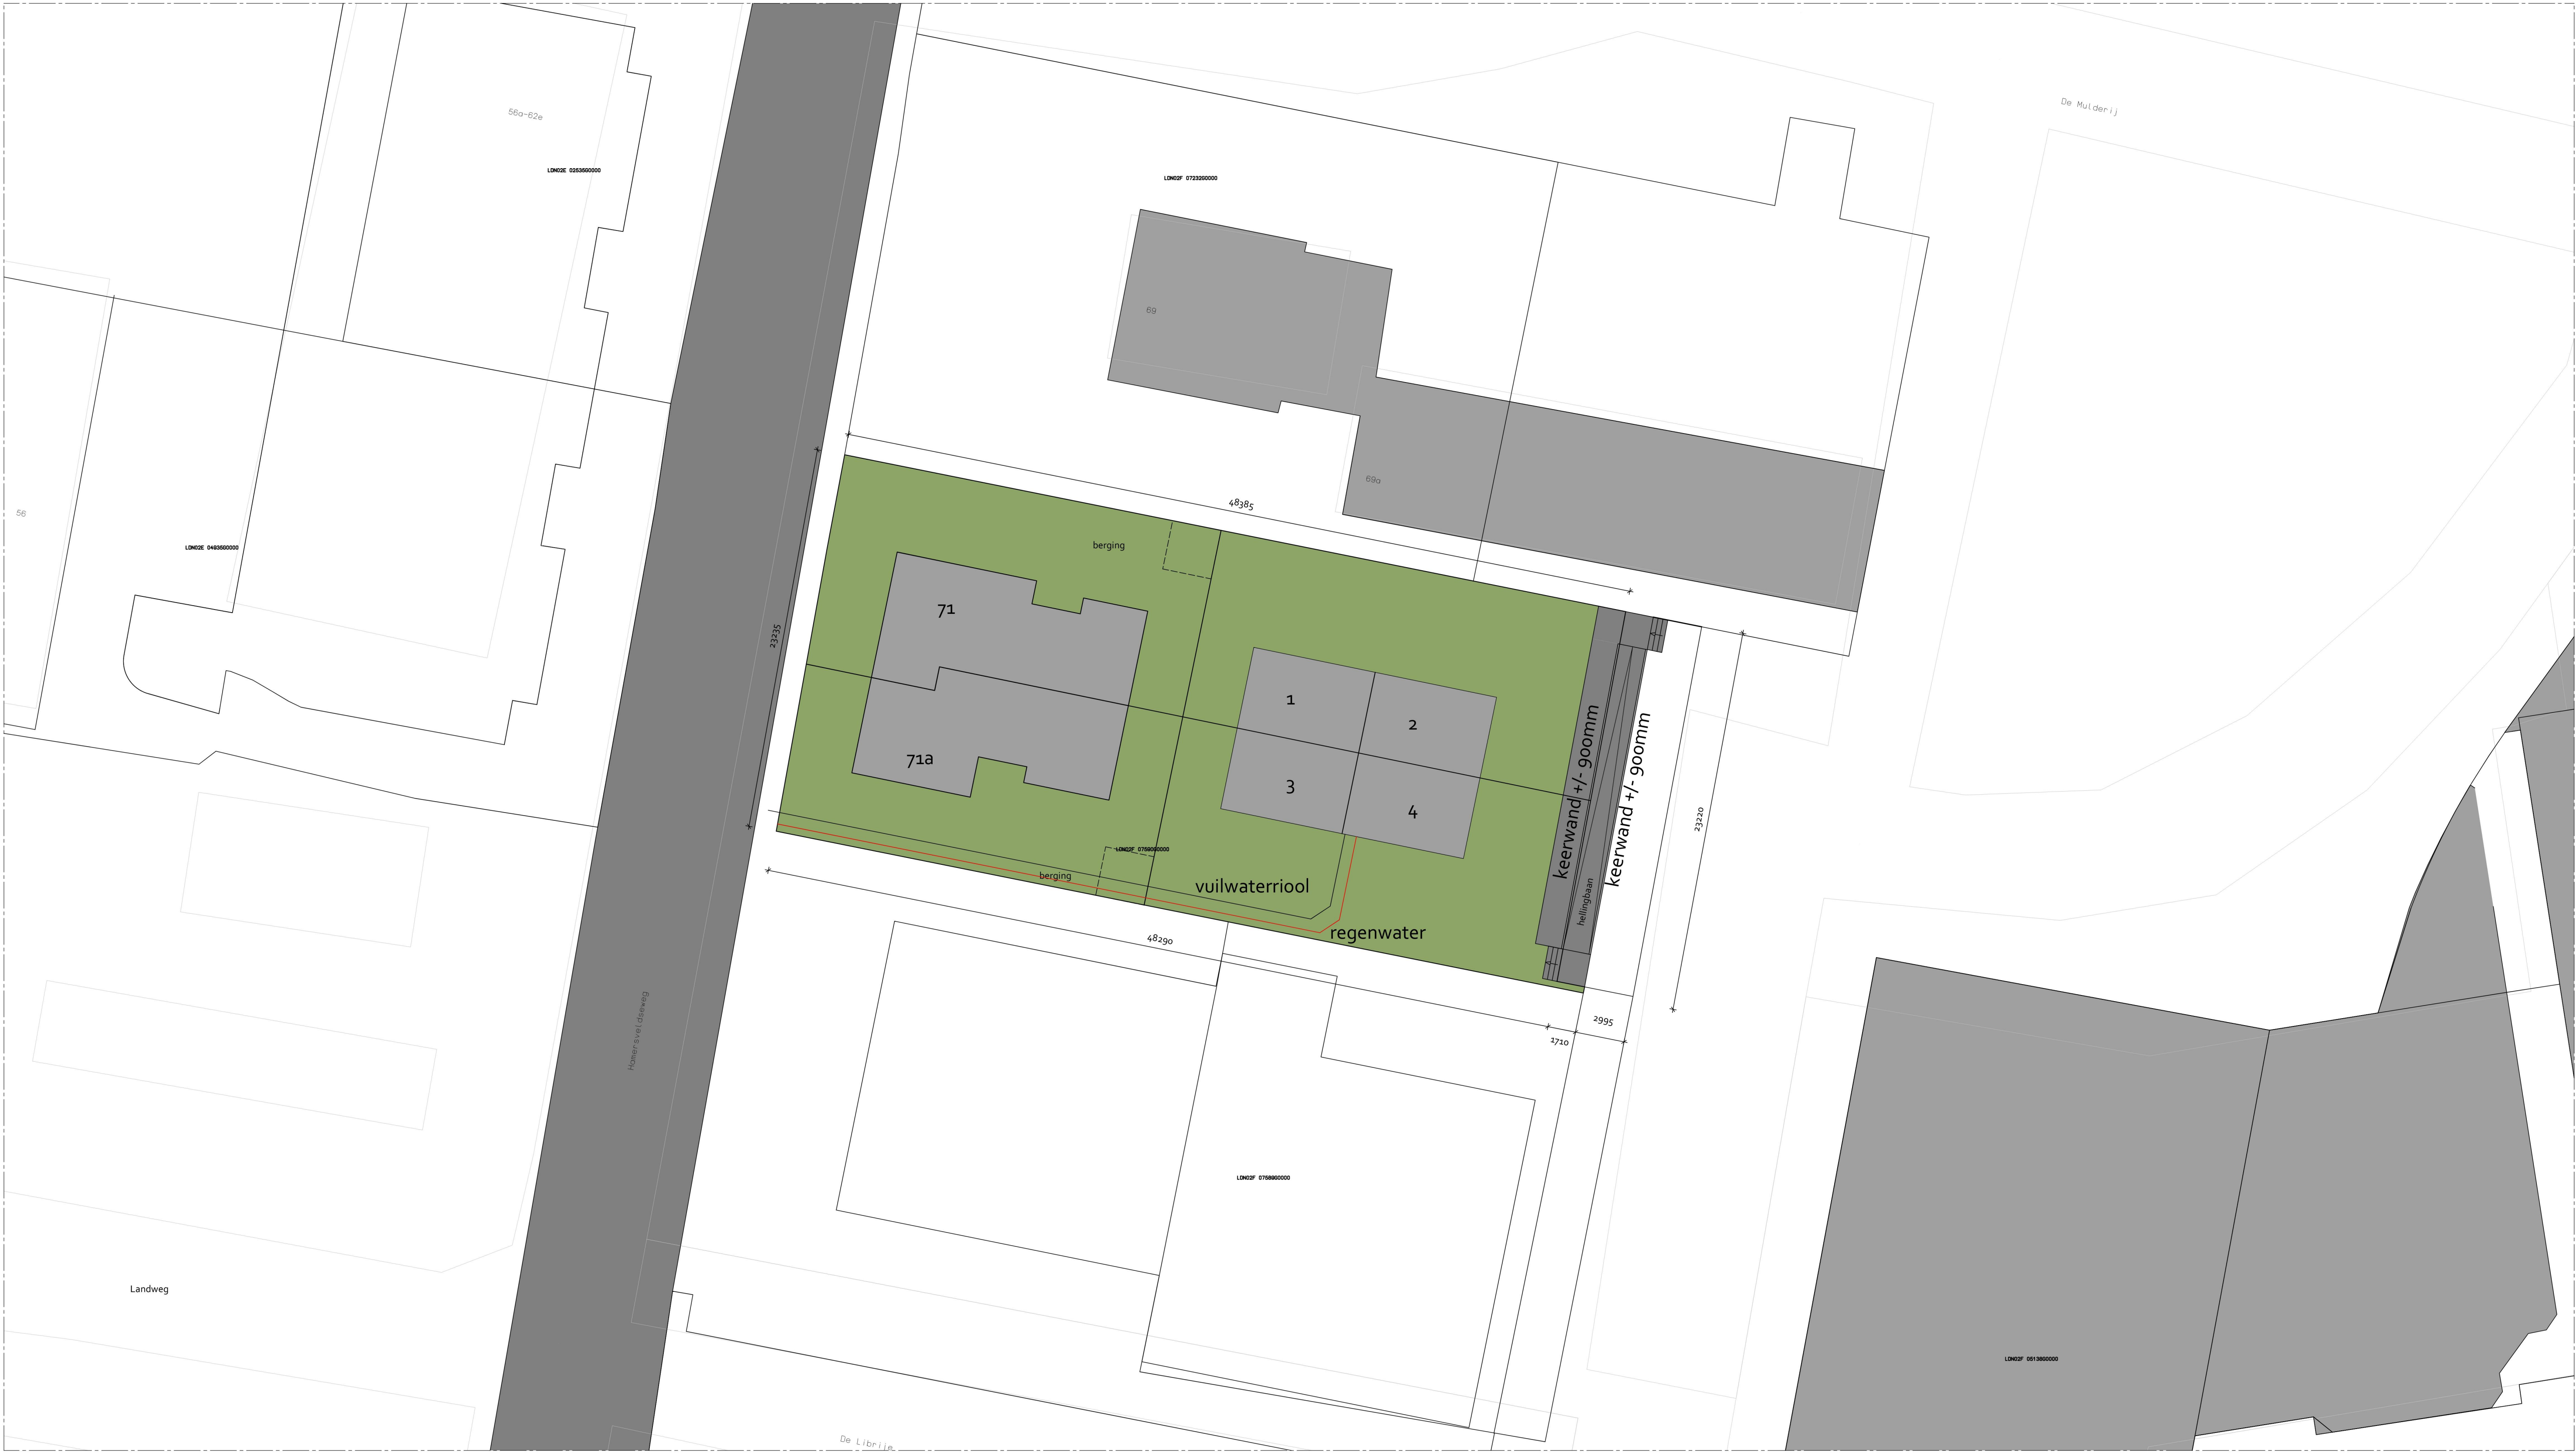

Behoort bij het besluit van
Het College van gemeente Leusden

d.d. 22-02-2024 nr. WABO-2022-106

R.B. van den Brink

N	Gemeente	: LEUSDEN	G	-----	-----
	Sectie	: F	F	-----	-----
	Nummer	: 7590	E	-----	-----
			D	-----	-----
			C	-----	-----
	Adres	: Hamersveldseweg 71	B	-----	-----
	Postcode	: 3833 GL	A		
	Plaats	: LEUSDEN	A	wijziging	datum omschrijving

ARCOM

architectuur

bouwmanagement

opdrachtgever : ARCOM B.V.
Koningsschot 45
3905 PR VEENENDAAL

project : Boerderij NOORDWIJK
Hamersveldseweg 71 Leusden

onderdeel : Riooltekening
Inrit kwadrantwoning

Postbus 381
3900 AJ Veenendaal
Koningsschot 45
3905 PR Veenendaal

fase : Technisch ontwerp
projectnr. : 71-152-2
datum : 24-03-2021
schaal : 1:200

T : +31 (0)318 - 64 55 52
E : info@arcombv.nl
I : www.arcombv.nl

status : **DEFINITIEF**

tekening : **T501**

formaat : A1

getekend :

Op onze opdrachten zijn de voorwaarden van de DNR 2011 van toepassing.

maatvoering in het werk te controleren