


PROFIELEN SCHAAL 1:200


PLANGRENS

BESTEMMINGSGRENS


profiel 1

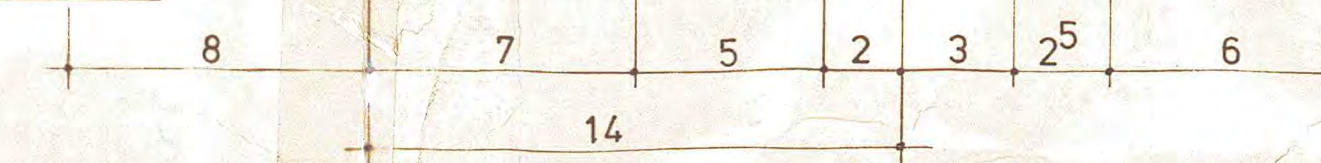


profiel 2

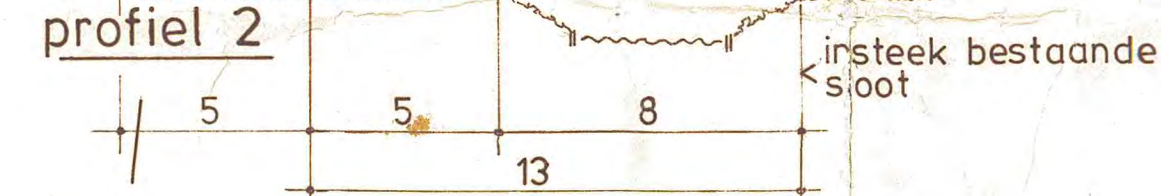

profiel 3

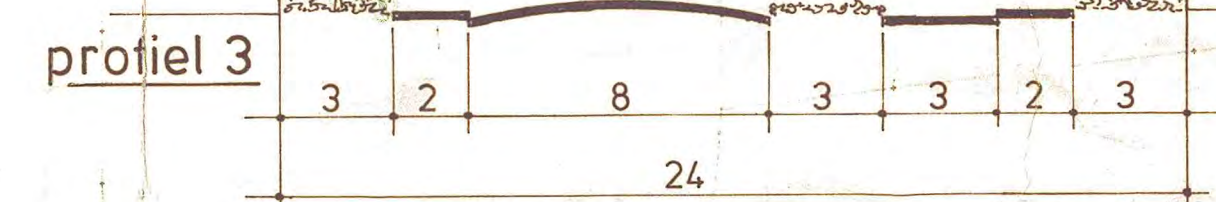

GASTRANSPORTLEIDING

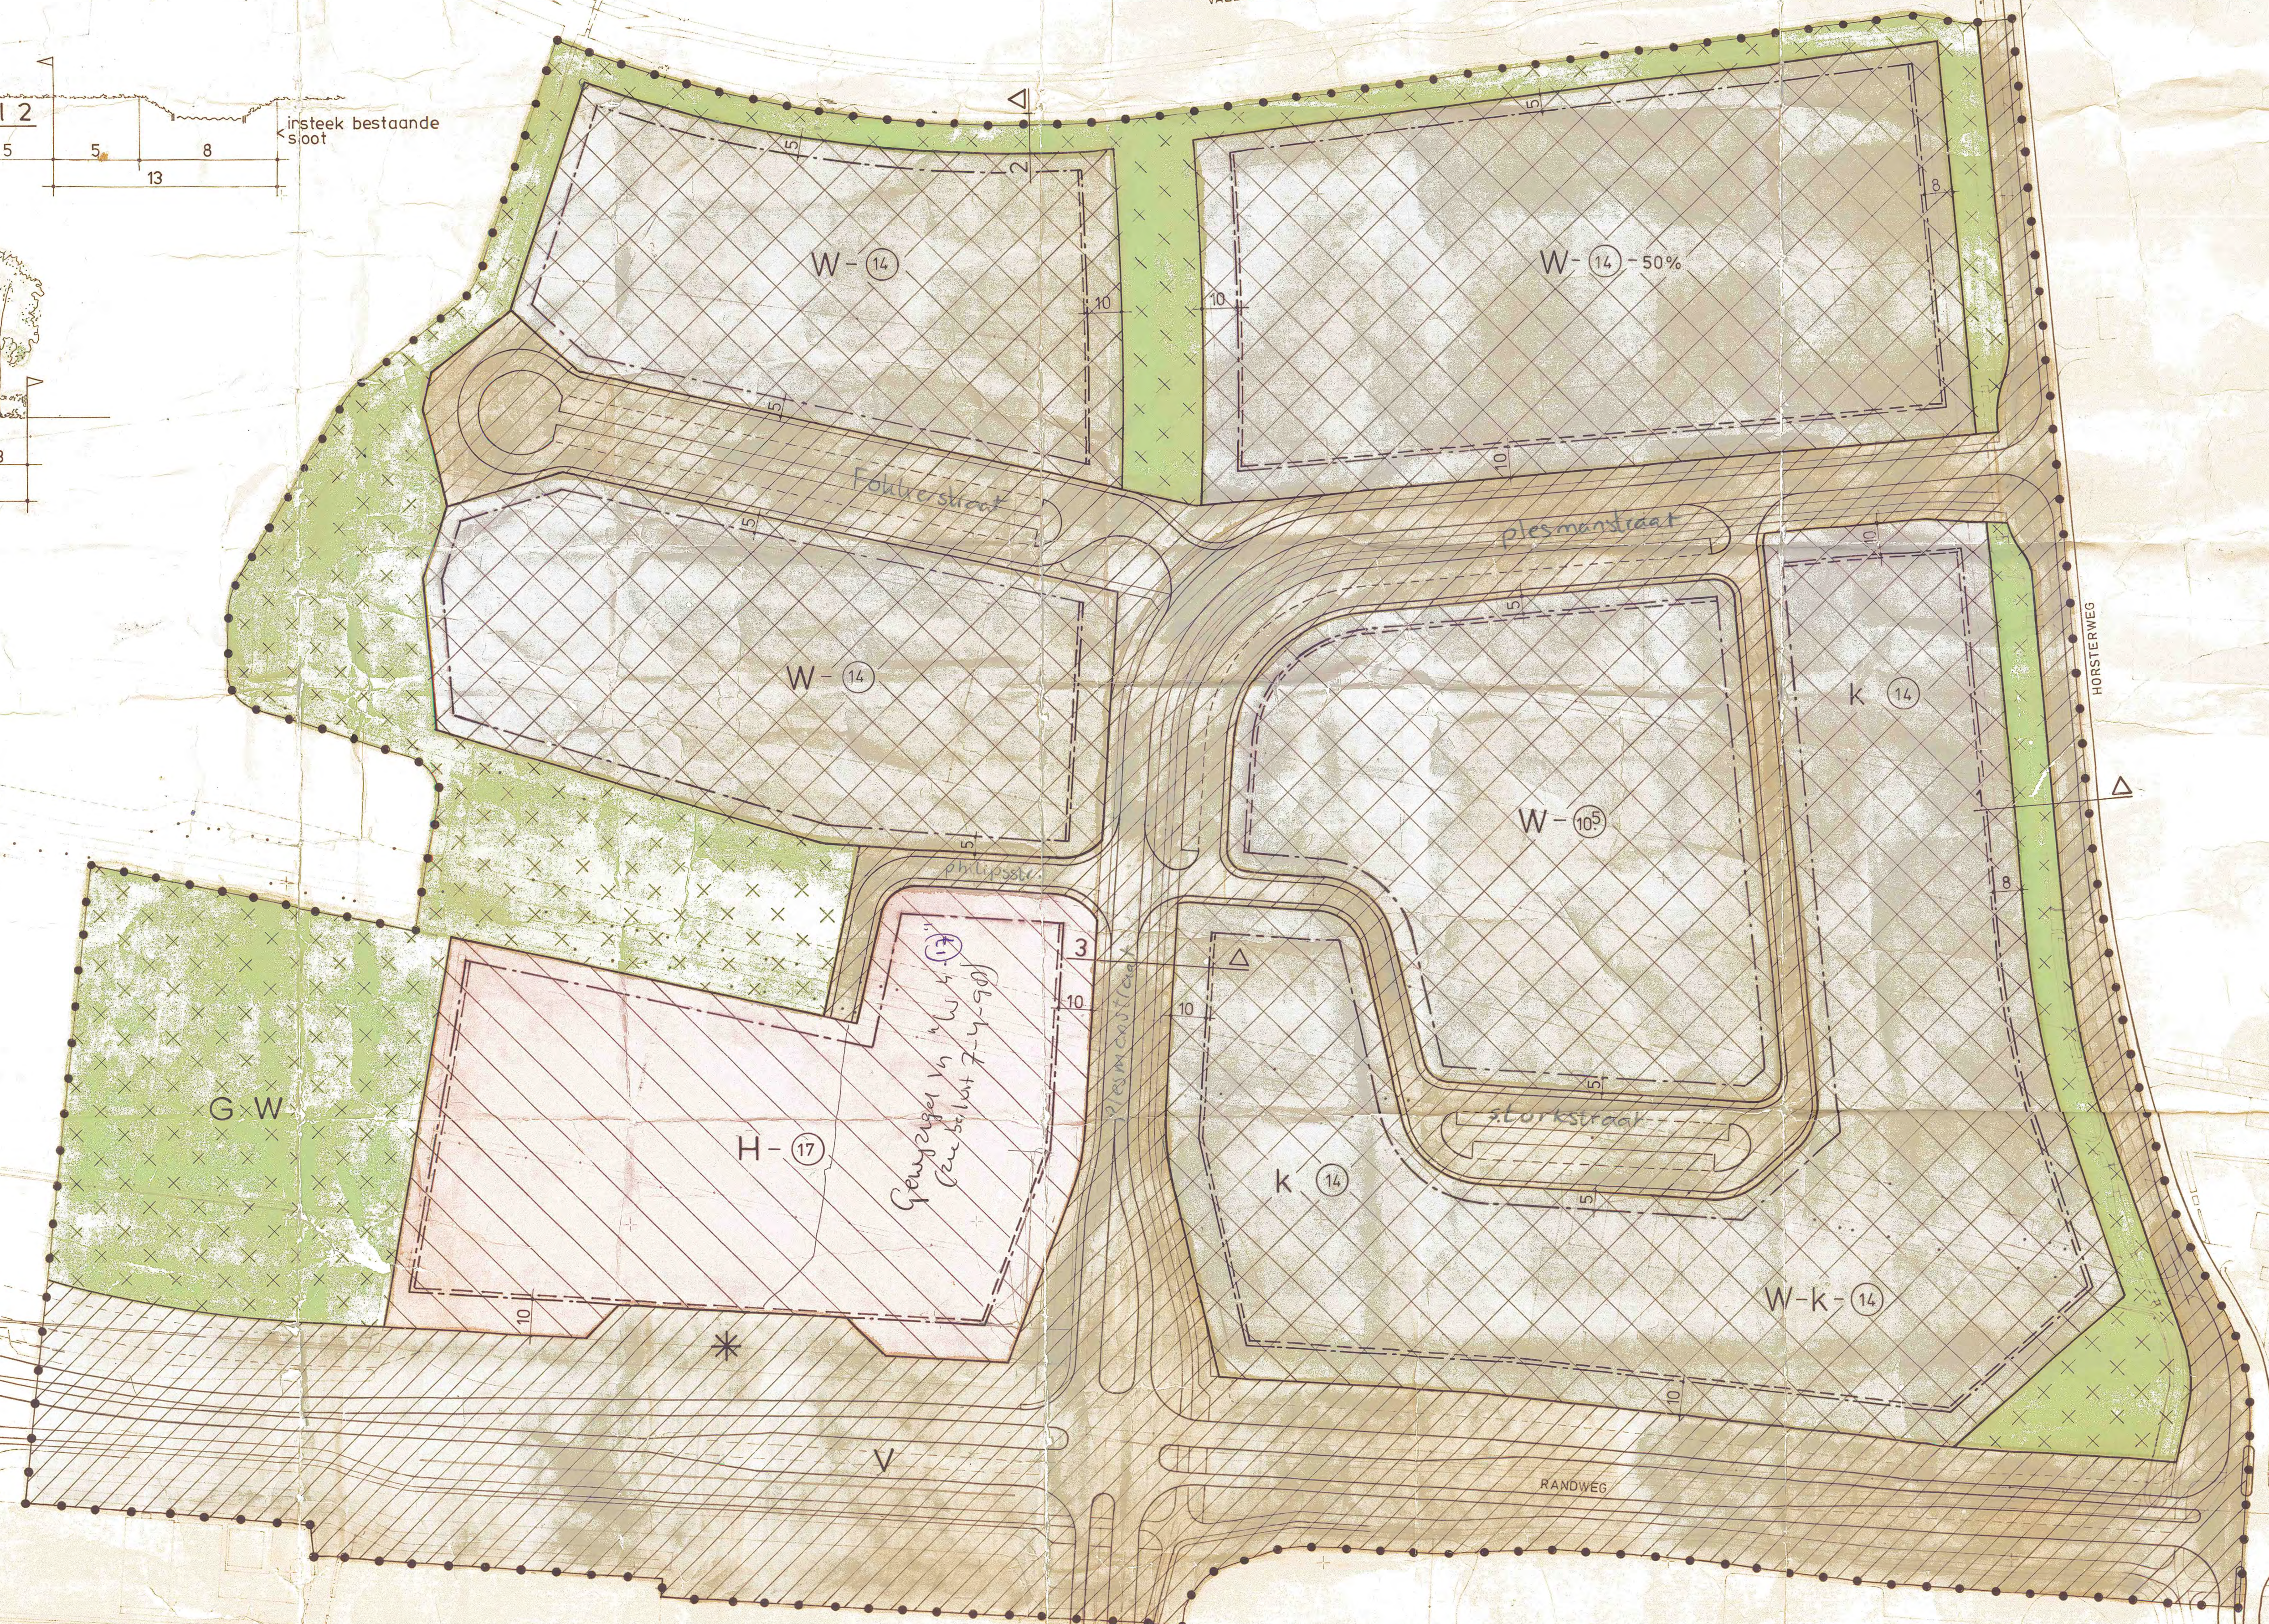

AANDUIDINGEN

- topografische ondergrond
- verwijzing naar dwarsprofiel
- gevel-lijn
- plangrens tevens bestemmingsgrens
- bestemmingsgrens
- bebouwingsgrens
- maataanduiding in meters
- benzine verkooppunt
- kantoren
- bouwhoogten 50% bebouwingspercentage

BESTEMMINGEN

- | | | |
|--|------------------------|---|
| | WERKGELEGENHEIDSGEBIED | 4 |
| | HORECADOELEINDEN | 5 |
| | VERKEER | 6 |
| | GROEN EN WATER | 7 |

artikel:

Behoort bij besluit van de raad
der gemeente Leusden,
d.d. 21 MEI 1992
De gemeente-secretaris,

Goedgekeurd door Gev. Staten
29-9-92, 2341007/2953
(ontkerking 6/6)

Gemeente Leusden

BESTEMMINGSPLAN
DE HORST

afdeling stedenbouw					PLANKAART	
wijz.	1	2	3	4	schaal 1:1000	formaat 120
datum	okt. 91					tek. nr.
get.						
akk.						01-115