



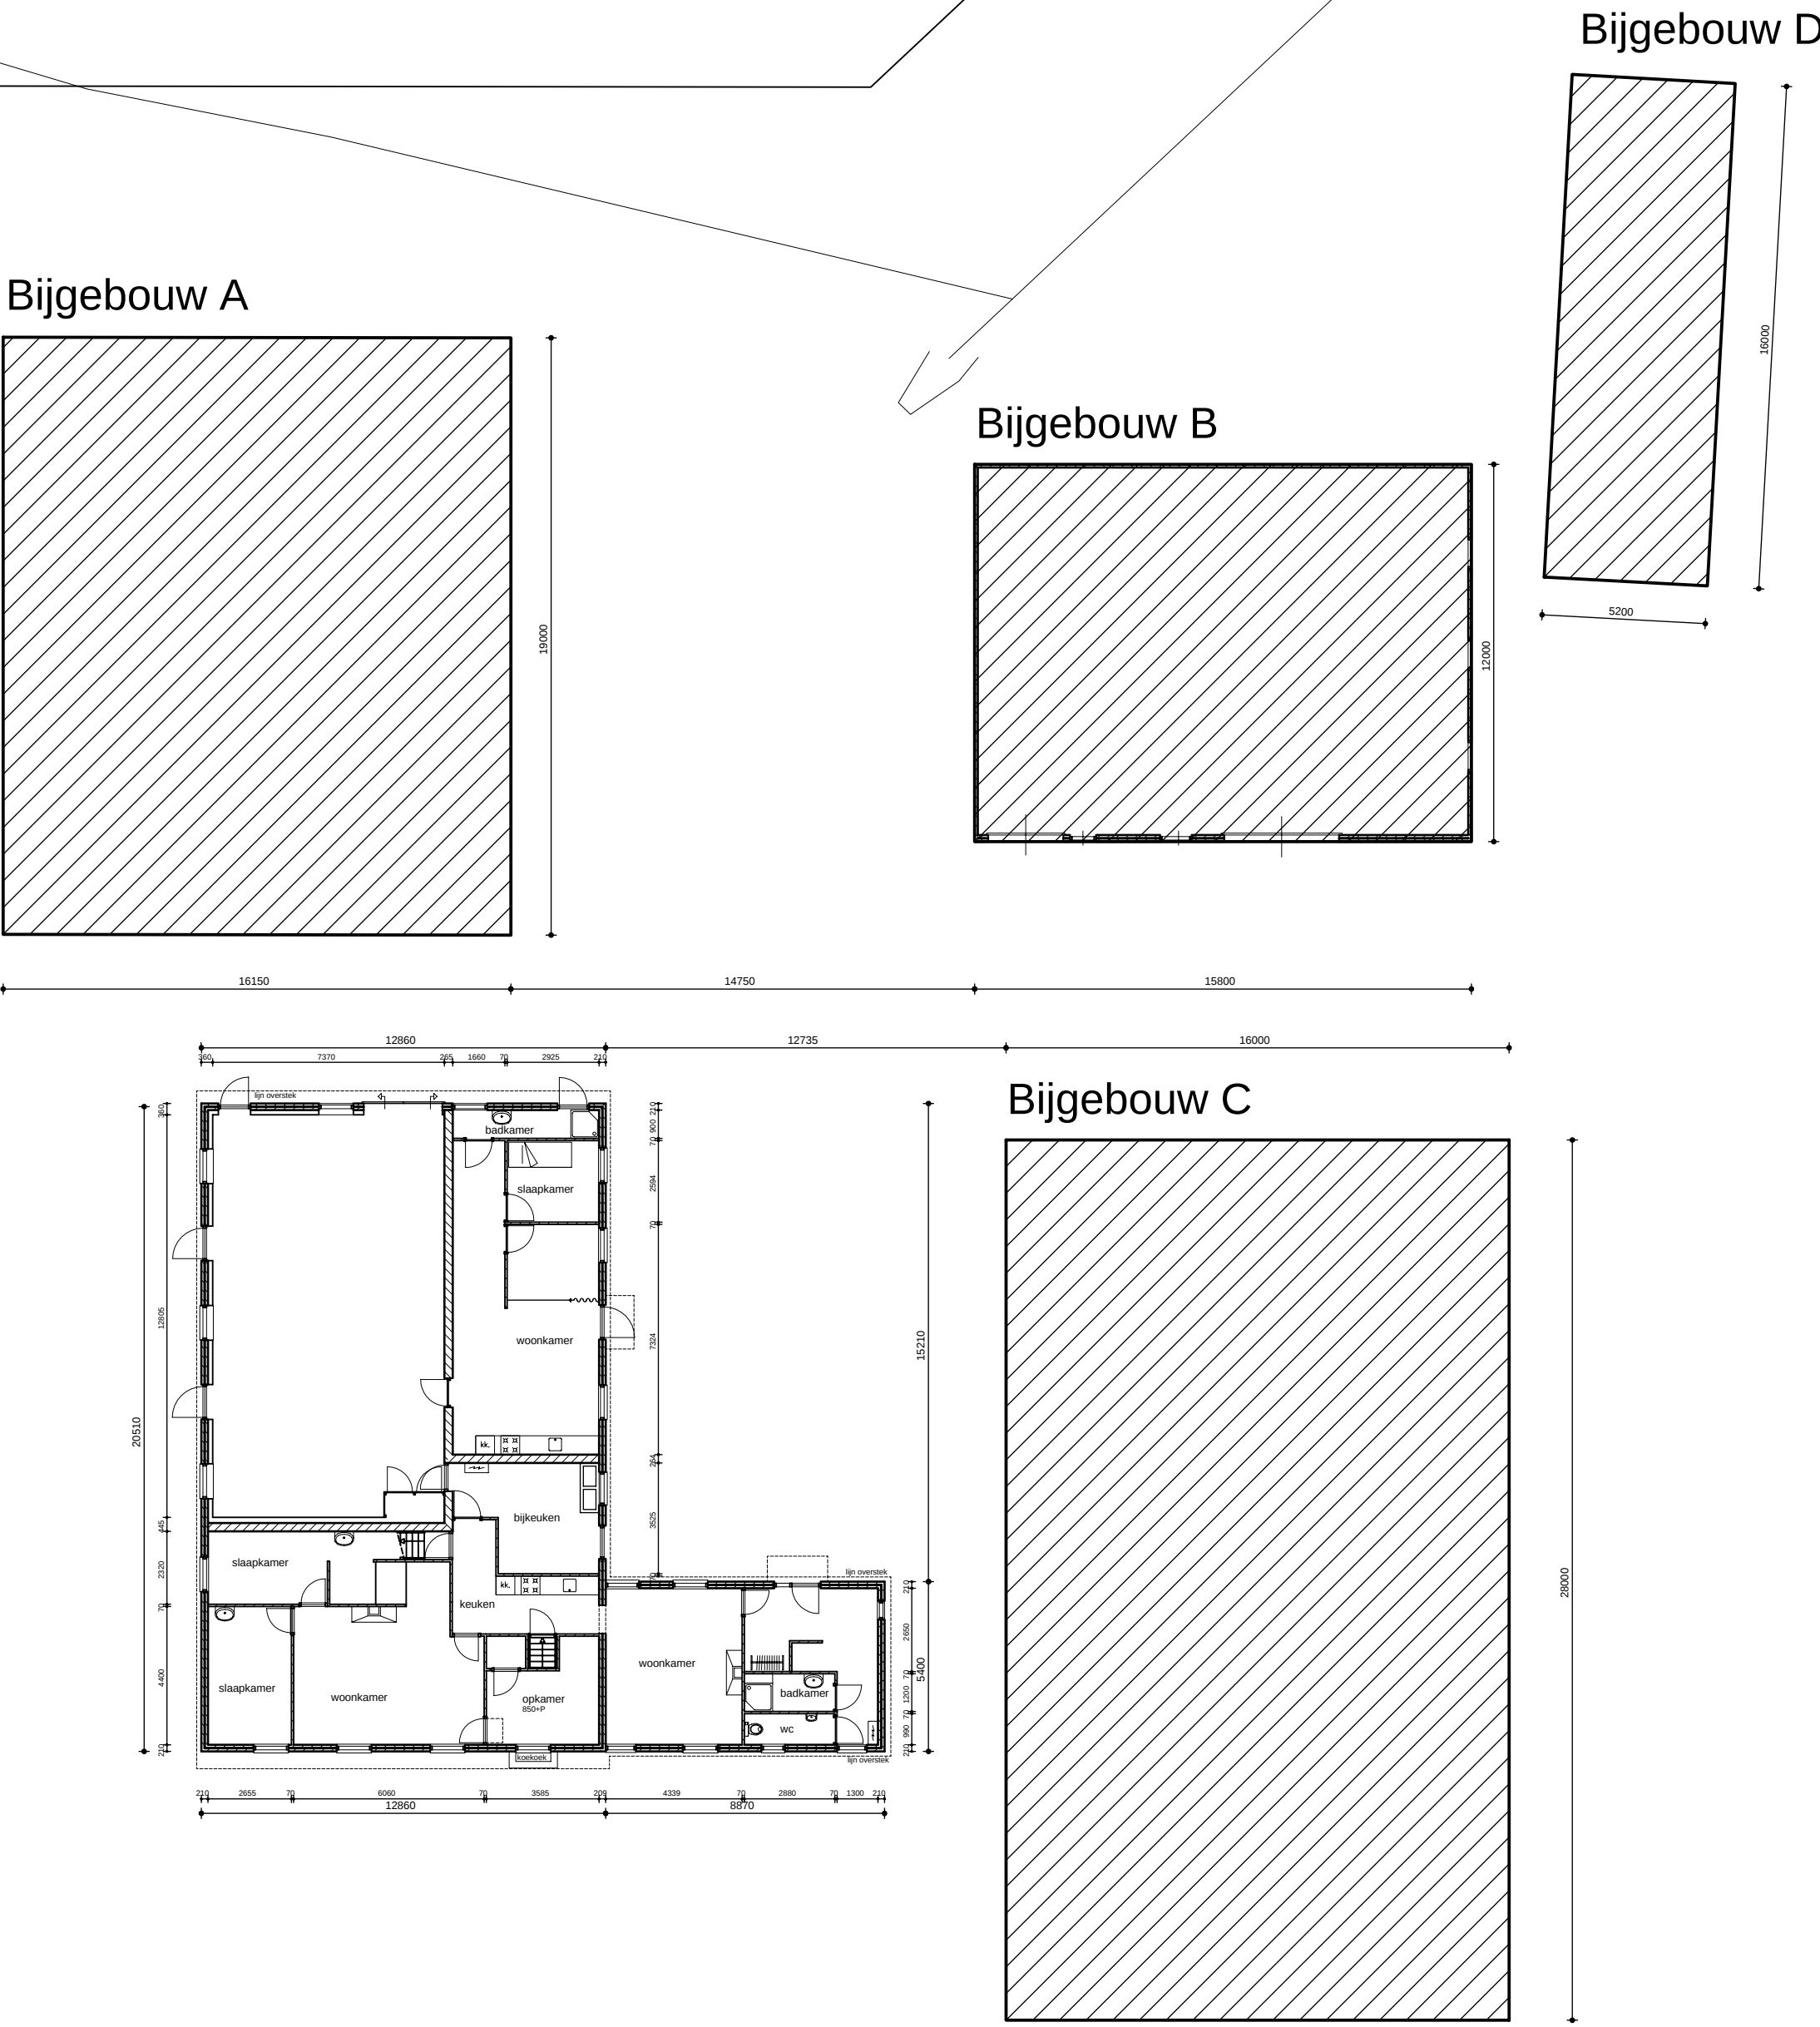

OPPERVLAKTE BESTAANDE BEBOUWING

onderdeel	oppervlakte
Woonboerderij	313 m2
Bijgebouw A	306 m2
Bijgebouw B	190 m2
Bijgebouw C	448 m2
Bijgebouw D	83 m2
Totaal opp. gebouwen	1127 m2

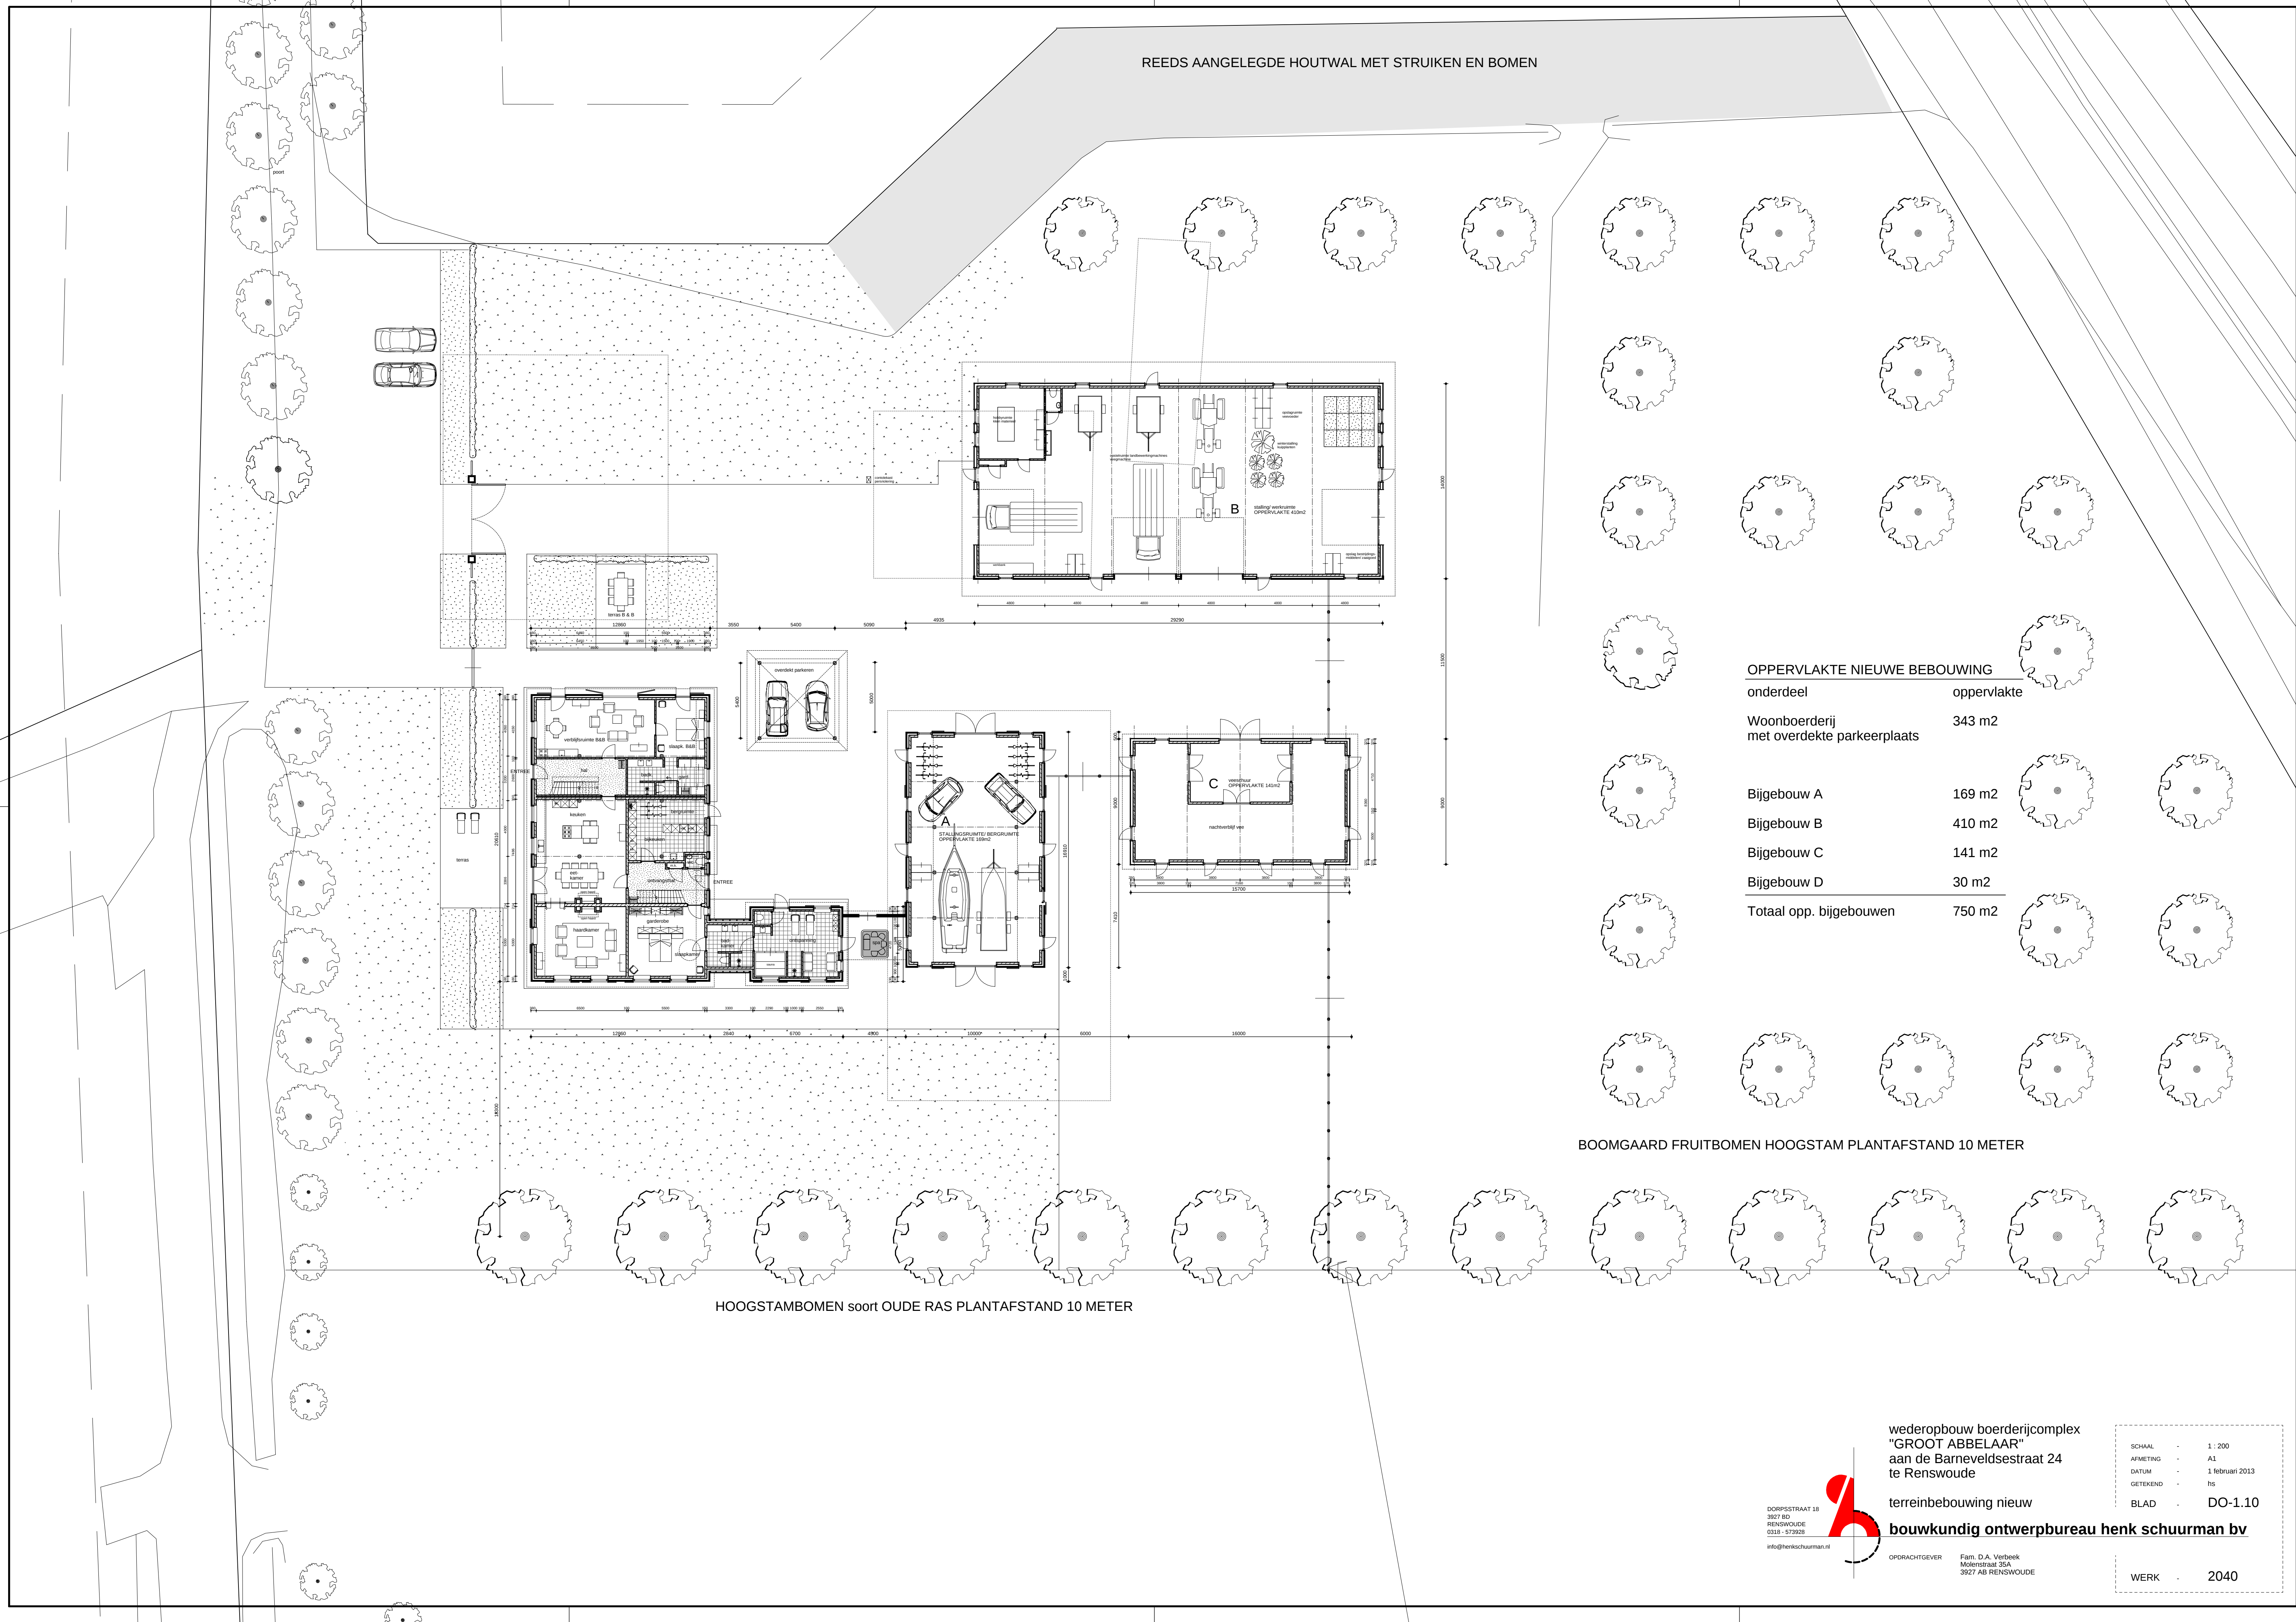

OPPERVLAKTE NIEUWE BEBOUWING

onderdeel	oppervlakte
Woonboerderij met overdekte parkeerplaats	343 m2
Bijgebouw A	169 m2
Bijgebouw B	410 m2
Bijgebouw C	141 m2
Bijgebouw D	30 m2
Totaal opp. gebouwen	750 m2

wederopbouw boerderijcomplex
"GROOT ABBELAAR"
aan de Barneveldsestraat 24
te Renswoude

terreinbebouwing nieuw
bouwkundig ontwerp**bureau henk schuurman bv**

DORPSSTRAAT 18
3927 BD
RENSWOULDE
0318 - 573928
info@henkschuurman.nl

OPDRACHTGEVER
Fam. D.A. Verbeek
Molenstraat 35A
3927 AB RENSWOULDE

SCHAAL	-	1:200
AFMETING	-	A1
DATUM	-	1 februari 2013
GETEKEND	-	hs
BLAD	-	DO-1.10

WERK - 2040