


INVULLING GROEN		
onderdeel	soort	afmeting/ hoogte
haag 1	beuken haag	hoogte 80cm
haag 2	ilex haag	hoogte 50cm
groen 1	eigen invulling bewoner	nader te bepalen
groen 2	gemengde bordervulling (5 soorten)	40- 120cm
groen 3	geranium machrorrizum	20cm
groen 4	blokvulling ilex	50cm

GEMEENTE RENSWOUDE
KAD. BEKEND SECTIE C NR. 2580, 2581, 2582
SCHAAL 1: 200

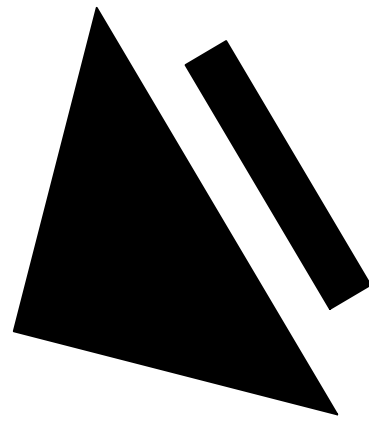


Appartementen

- Aantal appartementen 12 stuks

OPPERVLAKTE
- Oppervlakte appartementen BVO
105-130m2

GEBOUWGEGEVENS
- goothoogte 6 meter
- bouwhoogte 9meter, kapverhoging 9,9 meter

PARKEREN
- Parkeernorm appartementen 2,0pp/appartement
totaal ben.aantal parkeerplaatsen 12x 2= 24 parkeerplaatsen
- Aanwezig in stallingsruimte 1 stuks
- Aanwezig op achterterrein 16 stuks
- Parkeren voorterrein(openbaar) 7 stuks
AFVALVERWERKING
- Plaatsen van ondergrondse gemeenschappelijk afvalcontainer
Kastanjelaan 3- 5 op aanwezige container Kastanjelaan e.e.a.
in nader overleg met de gemeente Renswoude

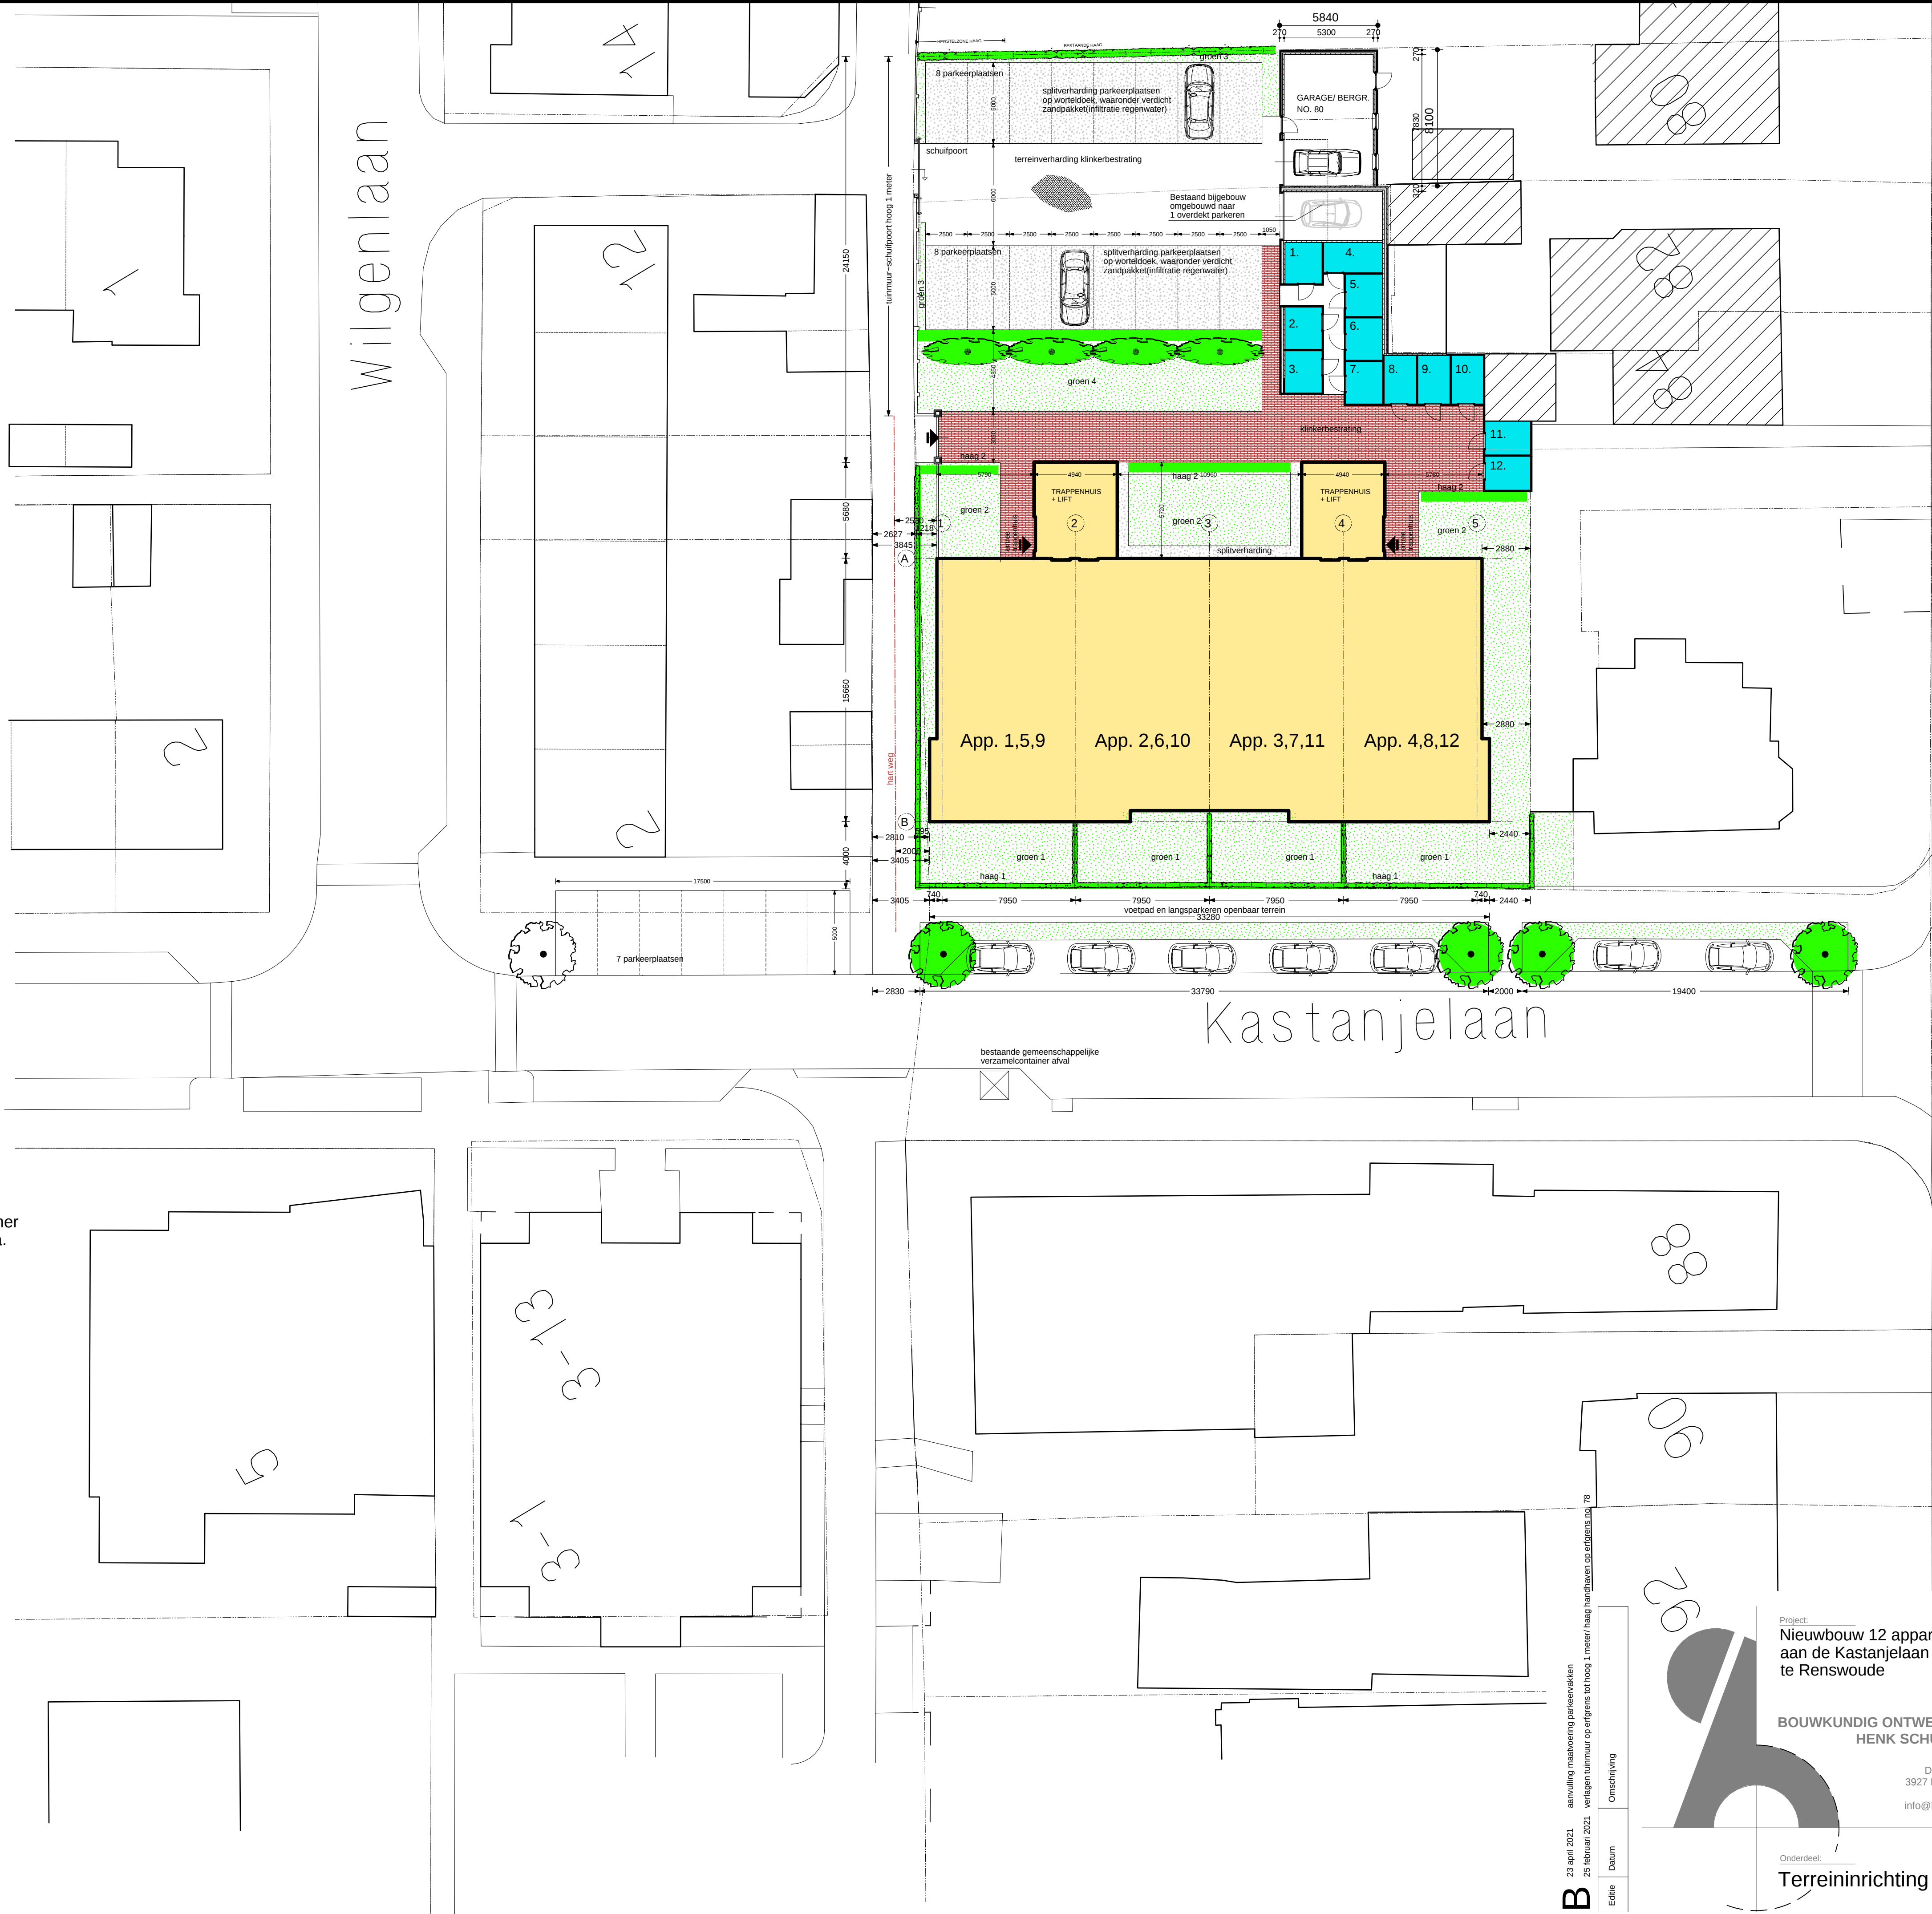

B 23 april 2021, aanvulling maatvoering parkeervlakken
25 februari 2021, verleggen tuinmuur op erfgrans tot hoog 1 meter/ haag handhaven op erfgrans tot 78



Project:
Nieuwbouw 12 appartementen
aan de Kastanjelaan 2a
te Renswoude

BOUWKUNDIG ONTWERPBUREAU
HENK SCHUURMAN BV

DORPSSTRAAT 18
3927 BD RENSWOUDE
0318 - 573928
info@henskschuurman.nl

Onderdeel:
Terreininrichting

Opdrachtgever:
A. van Rinsum
Dorpsstraat 86
3927 BE Renswoude

Datum : 18 februari 2021
Getekend : HS
Schaal : 1 : 200
Fase : BA-fase
Formaat : A1

Projectnummer
2942
Tekeningnummer
BA-0.02