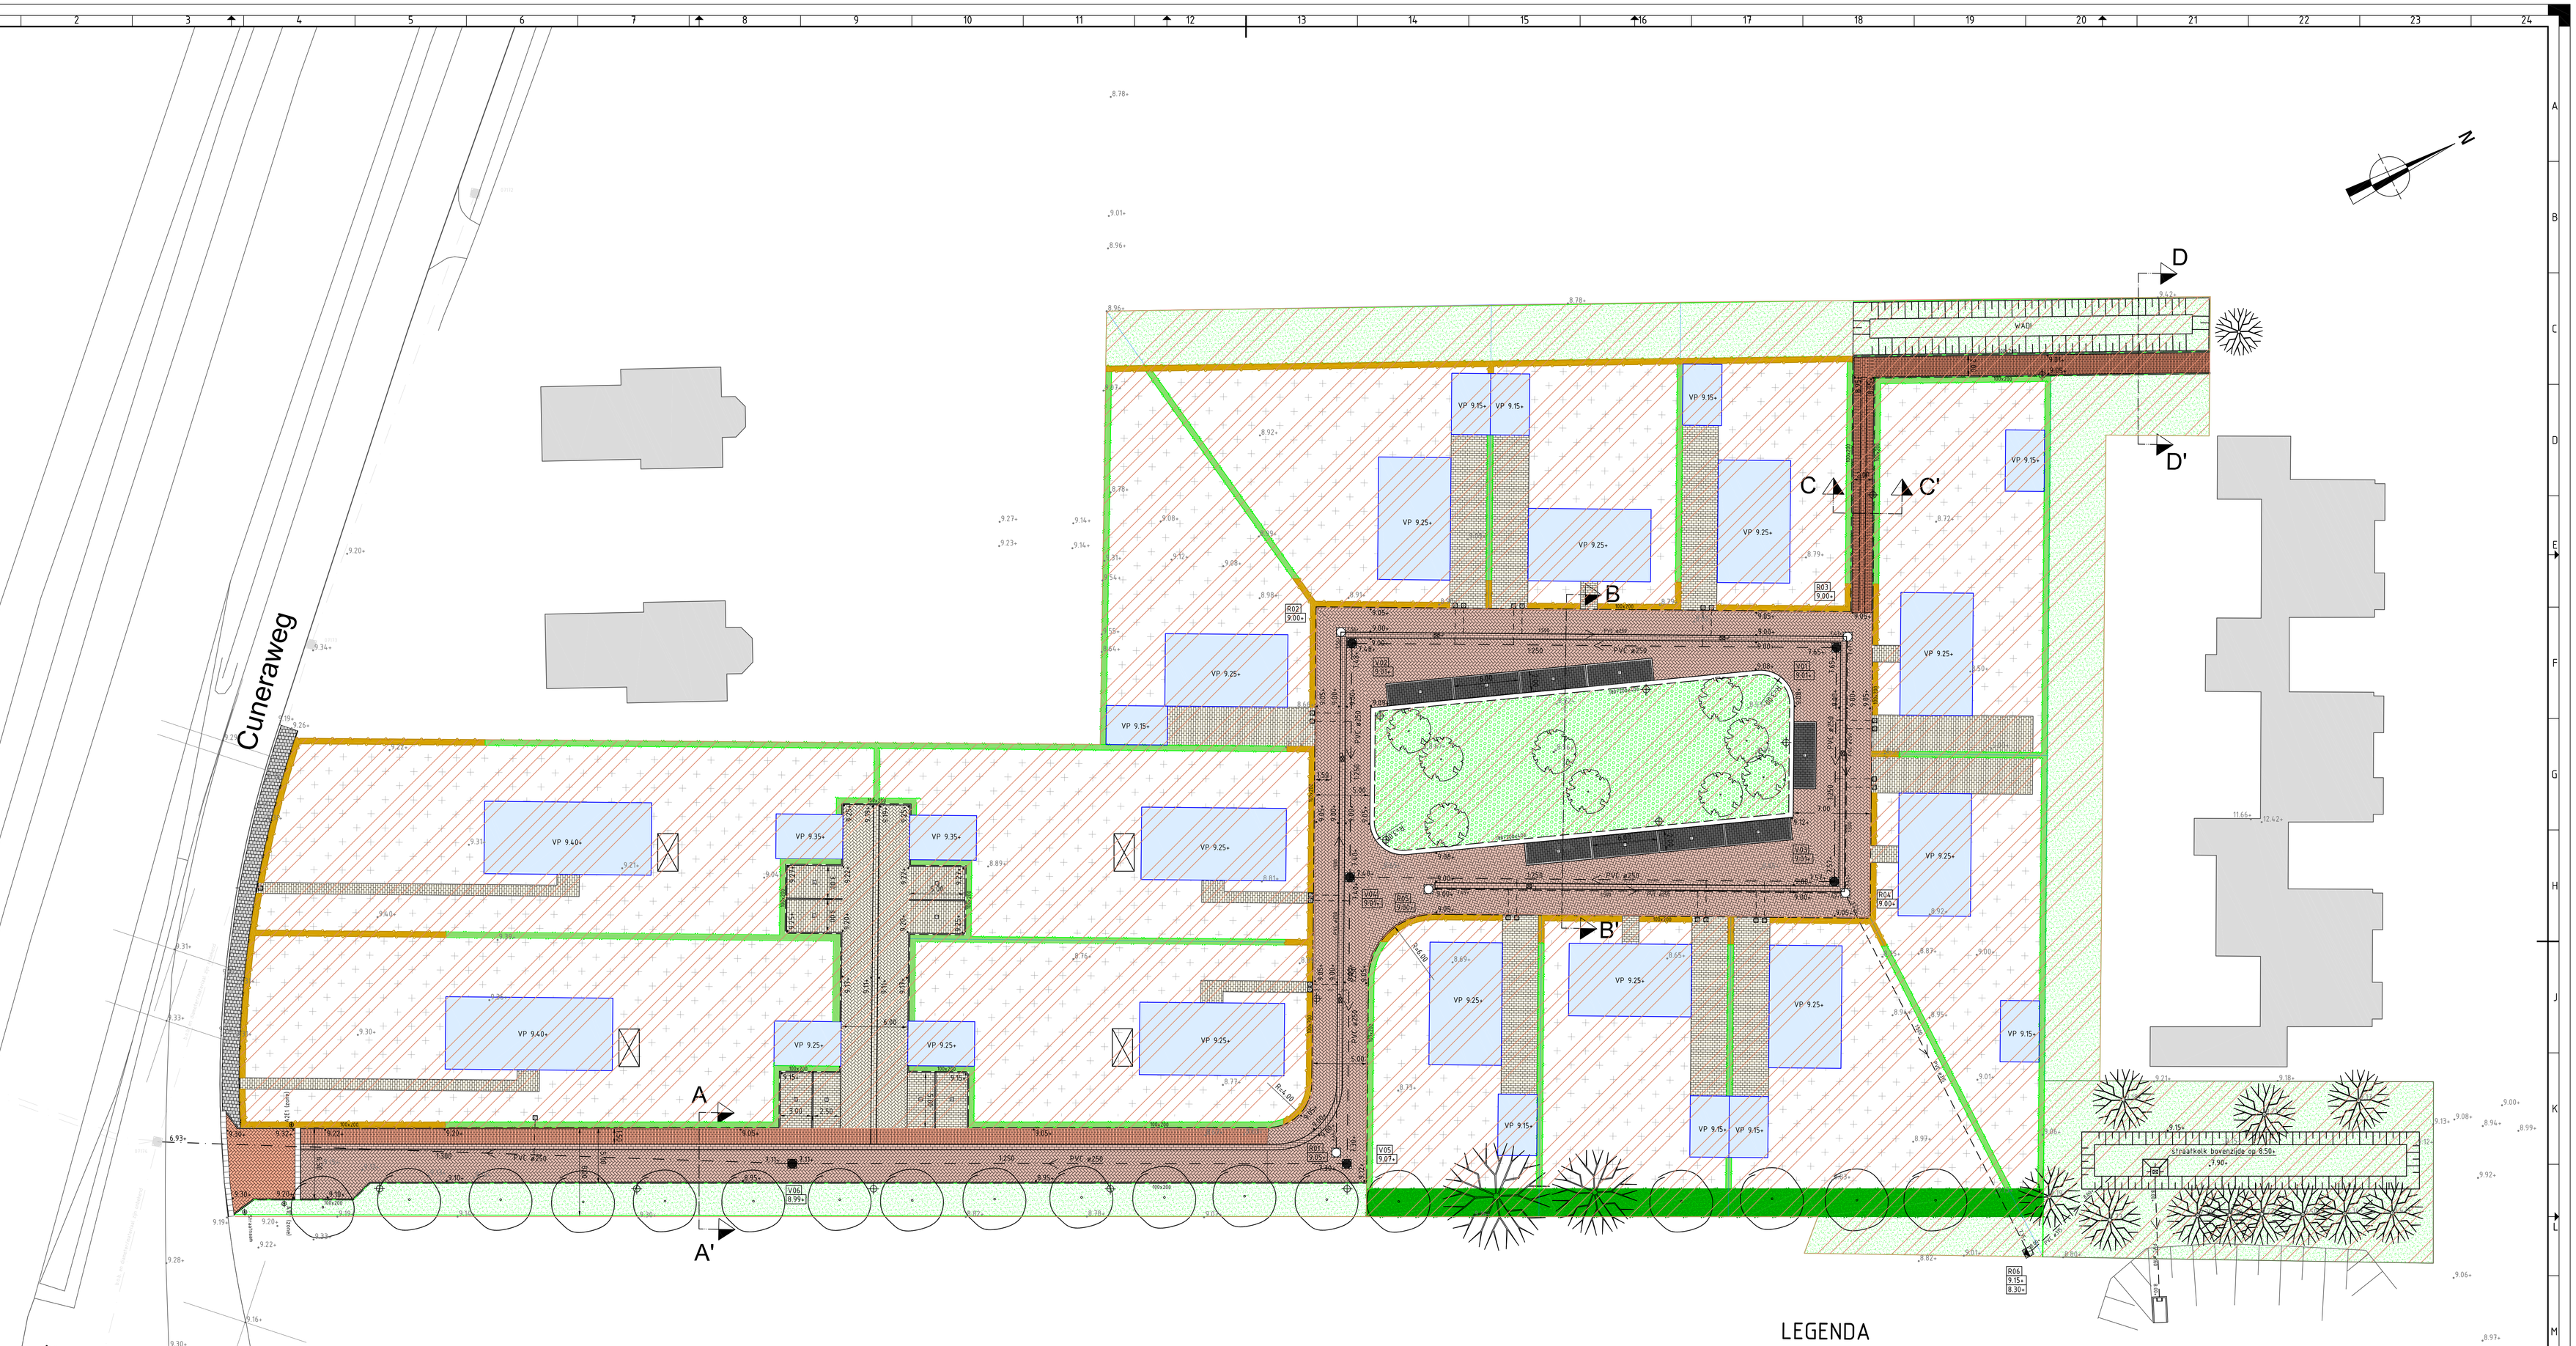

LEGENDA

- Betonstraatsteen keiformaat keperverband, kleur volgt (rijloper)
- Betonstraatsteen keiformaat halfsteensverband, kleur volgt (parkeren)
- Betonstraatsteen dikformaat halfsteensverband, kleur volgt (rabbatstrook/voetpad)
- 5-streks (schijnlmolgoot halfsteensverband, kleur volgt
- Verharding particulier terrein kleur volgt
- 100x200 Opsluitband 100x200x1000mm
- 180x200x30 Trottoirband 180/200x400x1000mm met 15 cm zicht t.o.v. bestrating
- VWA-riolering PVC ø250mm
- Inspectieput VWA-riolering
- Huisaansluiting VWA-riolering met ontstoppingsput direct na erfgrens
- HWA-riolering PVC
- Inspectieput HWA-riolering
- Overstortput HWA-riolering
- V05 9.07+ Putnummer VWA-riolering Putdekselhoogte
- R06 9.15+ 8.30+ Putnummer HWA-riolering Putdekselhoogte Hoogte overstortmuur
- Huisaansluiting HWA-riolering met ontstoppingsput direct na erfgrens
- 20° Straatkolk
- Nader te bepalen infiltratie-unit
- Uitstroomvoorziening
- Openbare verlichting
- 8.82+ bestaande maaiveld- / verhardinghoogte t.o.v. N.A.P.
- 7.90+ nieuwe maaiveld- / verhardinghoogte t.o.v. N.A.P.
- Beukenhaag, hoog 1,75m en 0,50m breed
- Beukenhaag, hoog 0,80m en 0,50m breed
- Landschappelijke menghaag (meidoorn, hulst, haagbeuk)
- Kruidenrijk grasmengsel
- Bloemrijk grasland
- Bestaande boom
- Zomereik (maat 20-25)
- Fruitboom hoogstam (maat 20-25)
- 4IE1 (zone) Verkeersbord met RVV-nummer
- Particulier eigendom

0 4 8 12 16 20m

Opdrachtgever: .\ONDERGRONDEN\ingenious.jpg

CIVIL MANAGEMENT

Project: Nieuwbouw vrijstaande woningen aan de Cuneraweg te Rhenen

Onderwerp: Situatie

Getekend:	B.D. Saalmink	Goedgekeurd:	
Datum:	29-04-2011	Datum:	
Schaal:	1:200	Status:	CONCEPT
Formaat:	A0	Versie:	2
Projectcode:	IGV00110	Tekening:	1/2
Document:	IGV00110.dwg	Soort document:	TEKENING

Civil Management bv
Swaerts de Landsstraat 26
6814 DA Arnhem