


DWARSPROFIELEN (schaal 1:100)

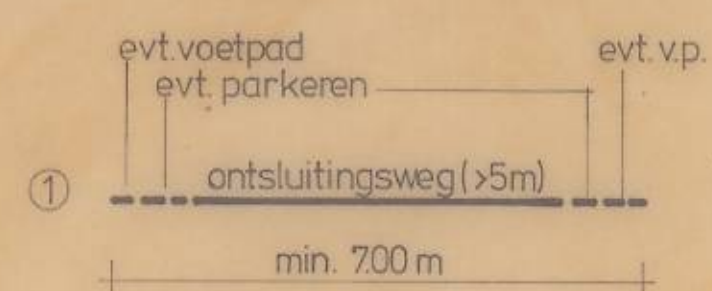


- Wa** woningen, aaneengebouwd
- Wav** woningen, aaneengebouwd en/of vrijstaand
- Wavl** woningen, aaneengebouwd en/of vrijstaand: lage bouw
- Wb** woningen, boerderijtype
- OD** openbare doeleinden
- HWT** horecadoeleinden, tevens watertoren
- landschappelijke groenvoorzieningen
- groenvoorzieningen
- verkeersvoorzieningen: ontsluitingsweg / woonstraat / voetpad

AANDUIDINGEN

- kadastrale ondergrond
- grens van het plan
- hoogtelijnen
- bestemmingsgrens
- grens van de dubbelbestemming
- bouwgrens
- bouwlijn
- zone voor bijgebouwen
- % bebouwingspercentage
- maten in meters
- verwijzing naar dwarsprofiel
- (...S) vrijstellingsbevoegdheid voor gestapelde woningen
- WT aanduiding bouwzone watertoren
- waterwingebied 2

goedkeuring onthouden door G.S.

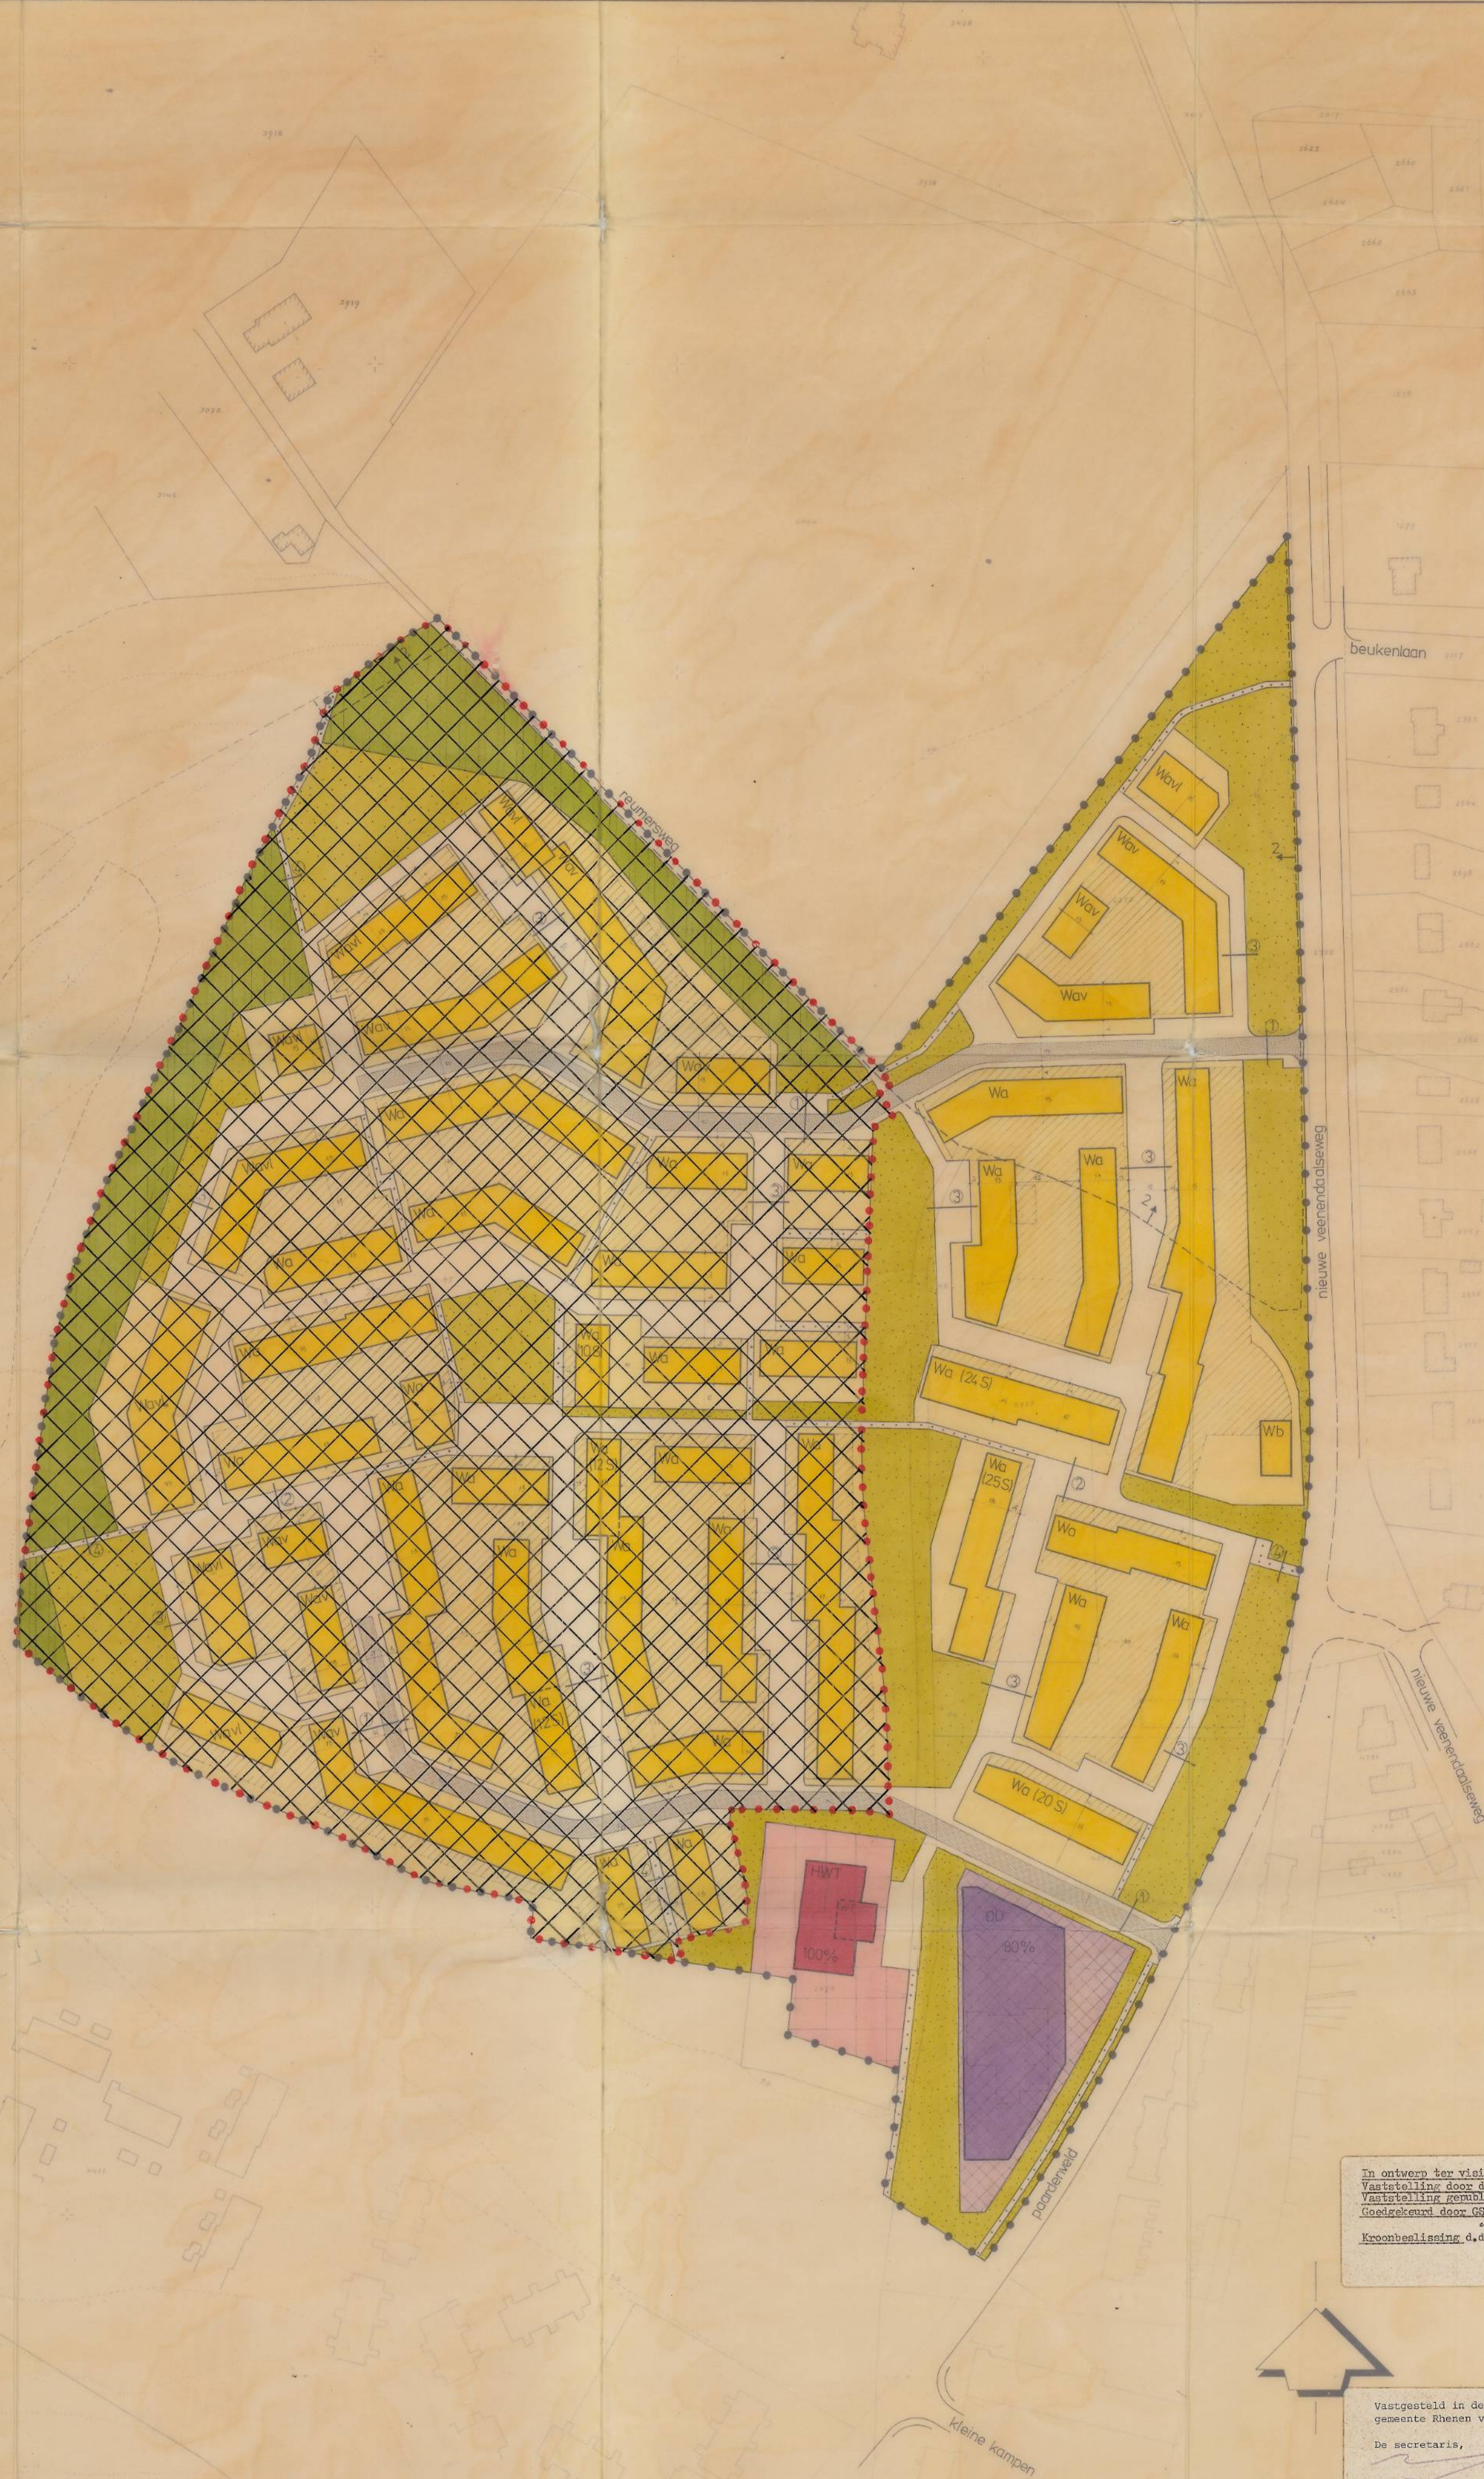

In ontwerp ter visie geland d.d. 4 november 1982
 Vaststelling door de raad d.d. 25 oktober 1983
 Vaststelling gemeenteraad d.d. 17 november 1983
 Goedgekeurd door G.S. bij besluit d.d. 10 december 1983
 Off. R.O. nr. 12 RO/1971, bevestigd door
 Koningsoverheid d.d. 27 juni 1980, nr. 11, ondergetekend.

Vergesteld in de openbare vergadering van de raad der gemeente Rhenen van 25 oktober 1983.

De secretaris, De voorzitter,

[Signature]

Auteursrechten voorbehouden

gemeente rhenen
 bestemmingsplan "koerheuvel"

plankaart

Gekend: 1983, 1984, 1985
 Gecontroleerd: 27/08/81, 27/08/81, 19/08/82
 Datum: 27/08/81, 27/08/81, 19/08/82
 Microfilm

Project 2616

Stadium

Tekening

Afmeting

Schaal 1:1000

Sector ruimtelijke inrichting

Projectleider

heidemij

Adviesbureau Arnhem

Adviesbureau Arnhem BV
 Stadsplan afdeling te Arnhem
 Handelsweg 35, 3546
 Dierenstraat 120
 Postbus 264, 6800 AG Arnhem
 Telefoon 085-718191