


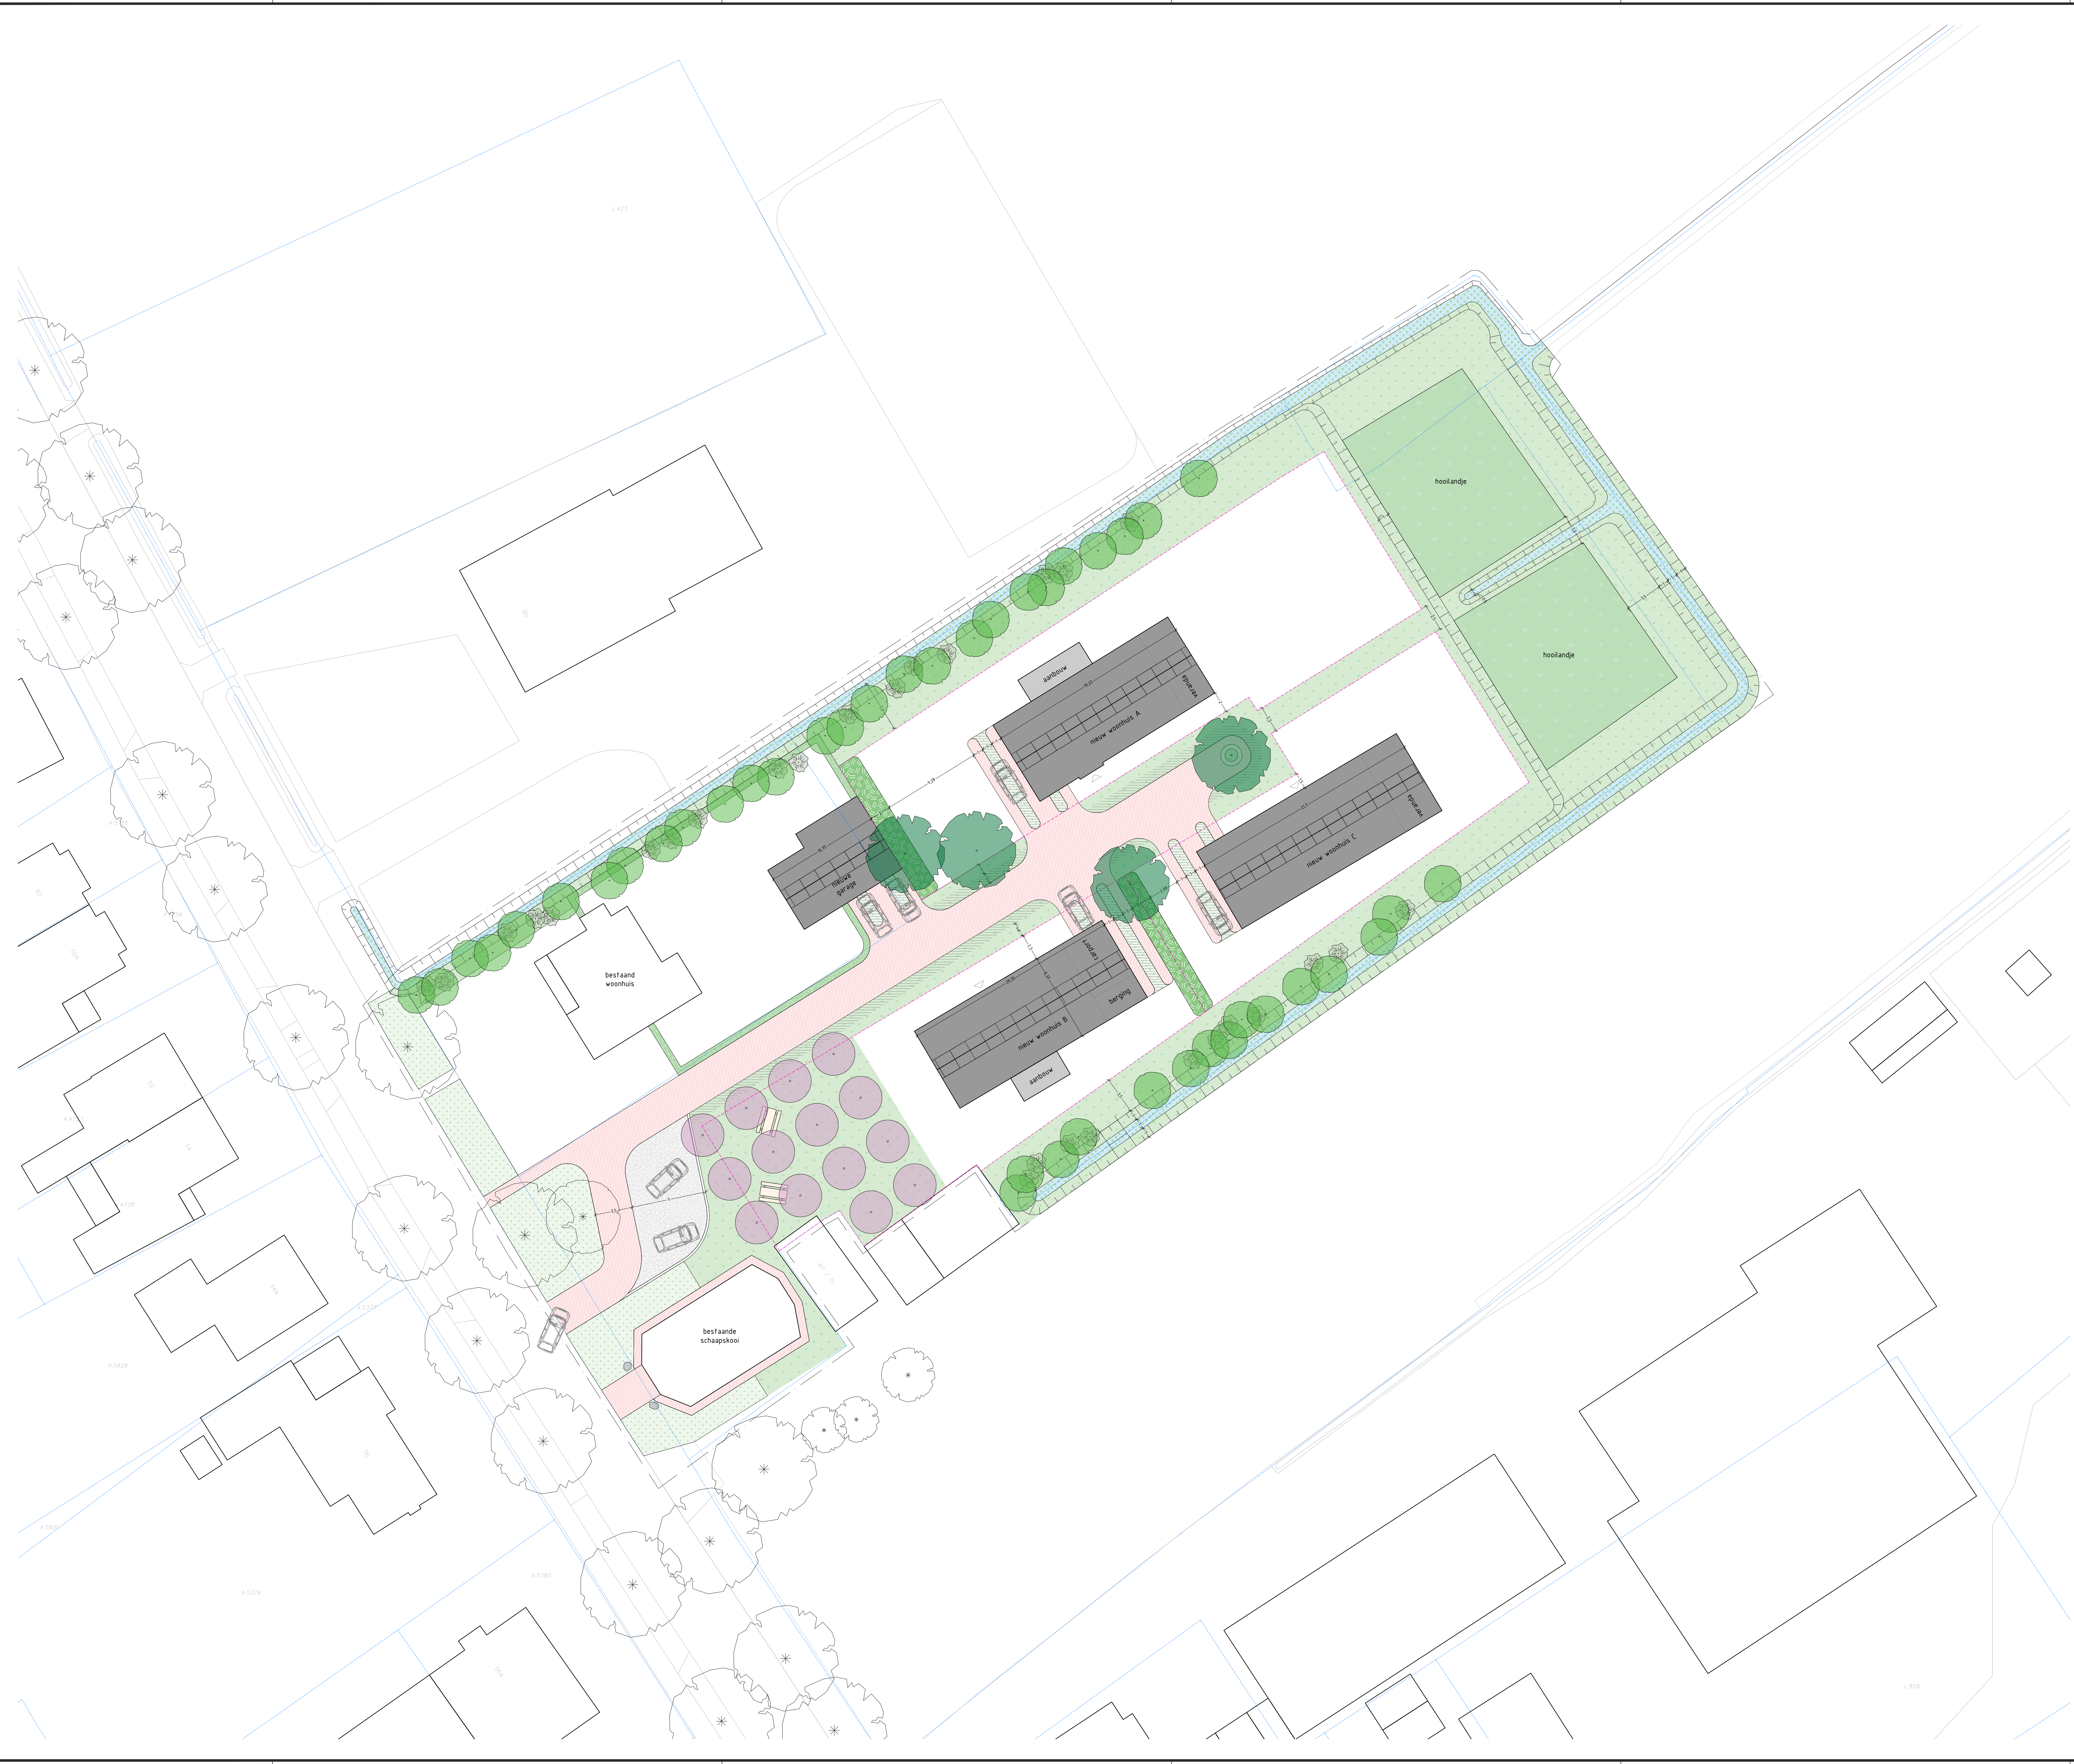

Legenda

Algemeen

- Projectgrens
- Nieuw perceelsgrenzen
- Eigendomsgrenzen (bestaand)
- Bebouwing nieuw
- Bebouwing (ontgeving)
- Terrainrichting (ontgeving)

Verharding

- Paden en wegen in gebakken straatklinker, dekformaat, in afwisselend, kleur rood/bruin
- Gastenterrasseerplaats in halfverharding Limburgse grind, vóór/tegen, 8-16cm, afgesloten door geleidebanden 7/20x20
- Uitwijkstrook in verhardigd gras d.m.v. funderingslaag 50cm onder maaiveld

Inrichtingselementen

- Picknicktafel in hout
- Ronde bootbank in hout
- PV panelen in de nok
- Bestaande keien

Greenvoorziening

- Vogelbosje (3-10cl) soorten: *Salix purpurea*, *Viburnum opulus*, *Corylus avellana*, *Ligustrum vulgare*, *Rosa rubiginosa*, *Ribes rubrum*
- Nat grasland 10-100cm Type: Cruydt-Hack G3 Bloemrijk graslandmengsel o.g.
- Hooiland 100-125cm Type: Advanta specialmengsel 35 o.g.
- Bloemrijk grasland (10-50cm) Type: Cruydt-Hack G1 Bloemrijk graslandmengsel o.g.
- Bloemrijk grasland (2-5cm) Type: Cruydt-Hack P5, Nectar onder het maaiveld o.g.
- Bestaande boom Te handhaven
- Struiktuinboom soorten: *Juglans regia*, *Quercus robur*, *Tilia platyphyllos*
- Landschappelijke boom soorten: *Alnus glutinosa*, *Salix alba*, *Betula pubescens*, *Alnus incana*
- Hoopplantengroei soorten: *Malus domestica*, *Prunus avium*, *Prunus domestica*
- Landschappelijke heester soorten: *Salix aurita*, *Myrica gale*, *Prunus spinosa*
- Hei met klimplanten, deels bestaand, deels aan te vullen soorten: *Hydrangea*, *Hedera*