






BOVENAANZICHT

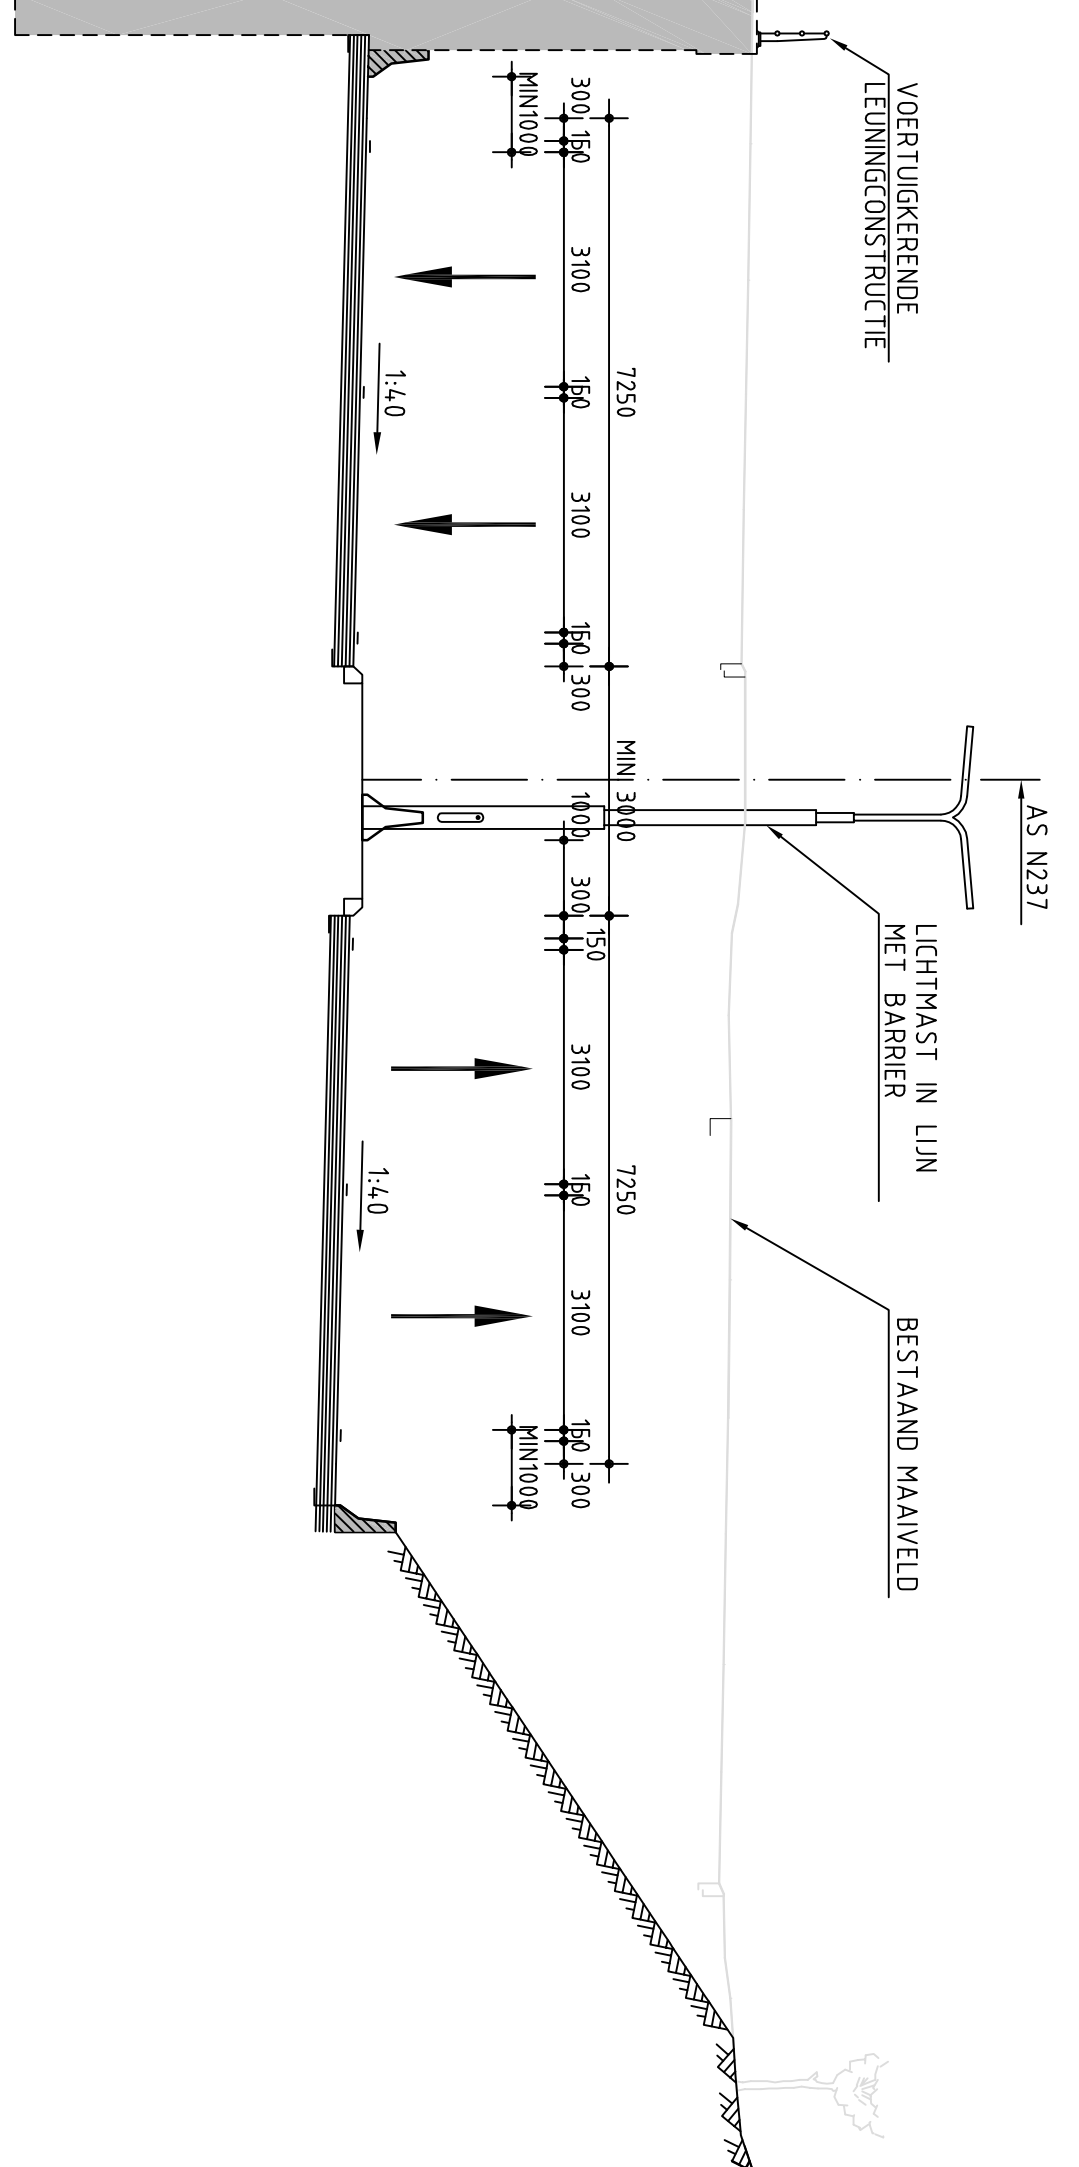


DOORSNED E A-A

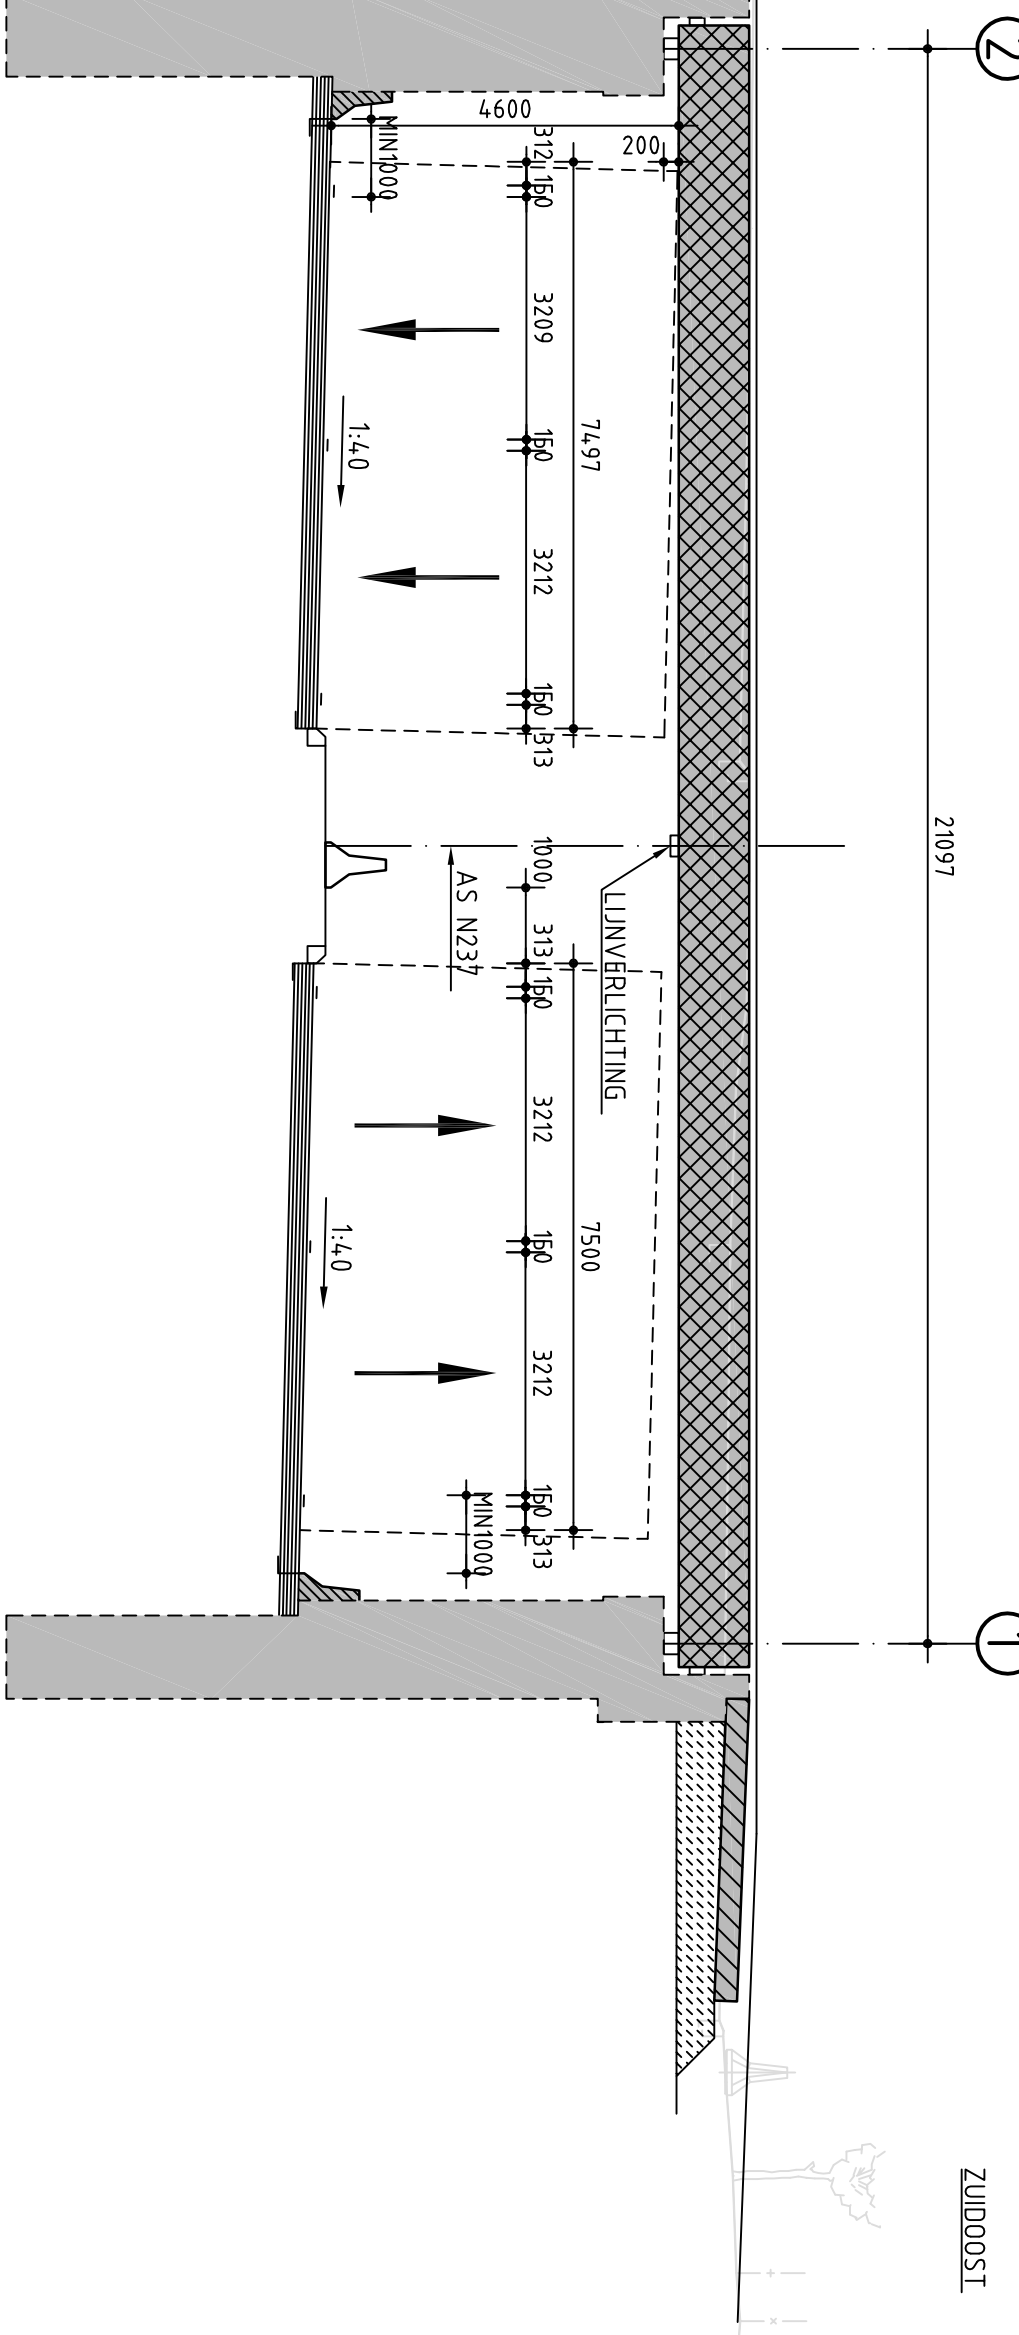


DOORSNED E B-B

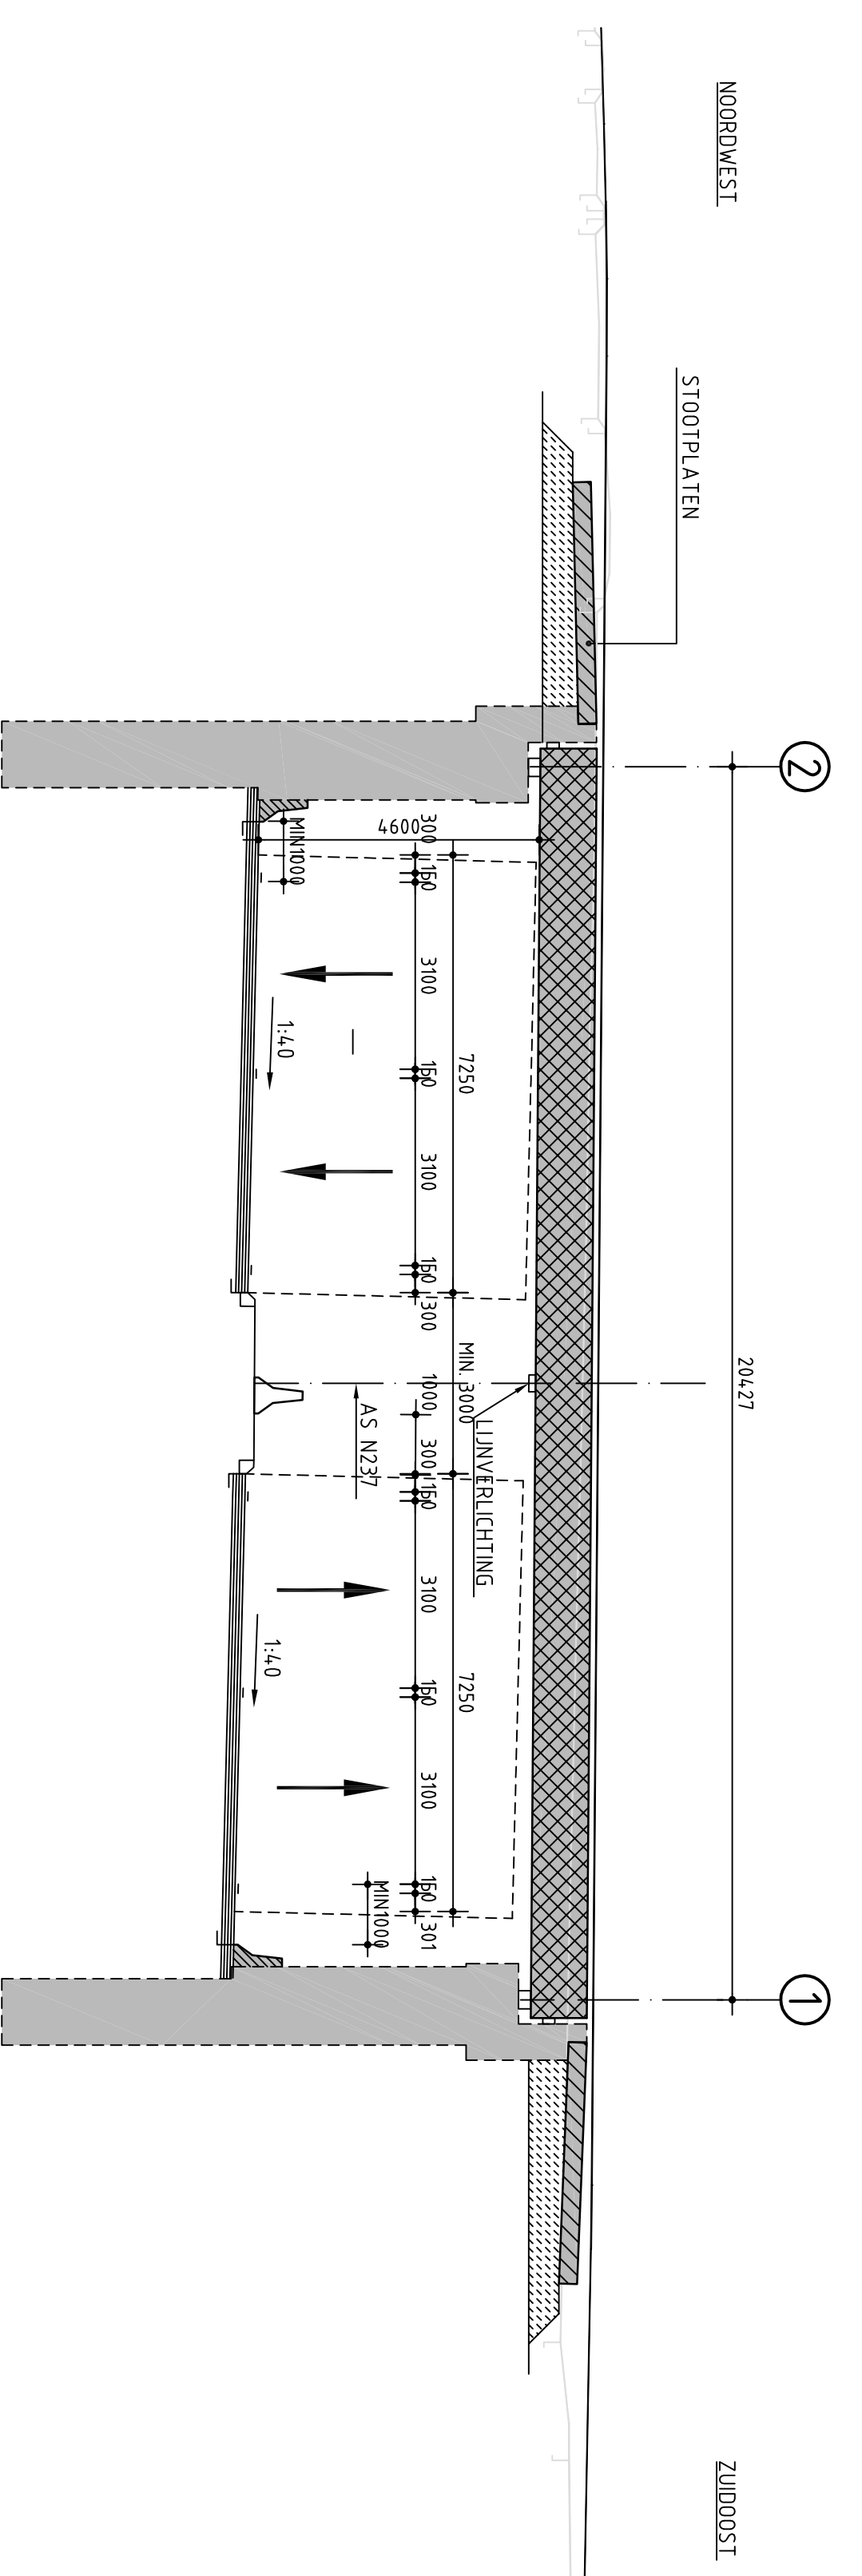

DOORSNED E C-C

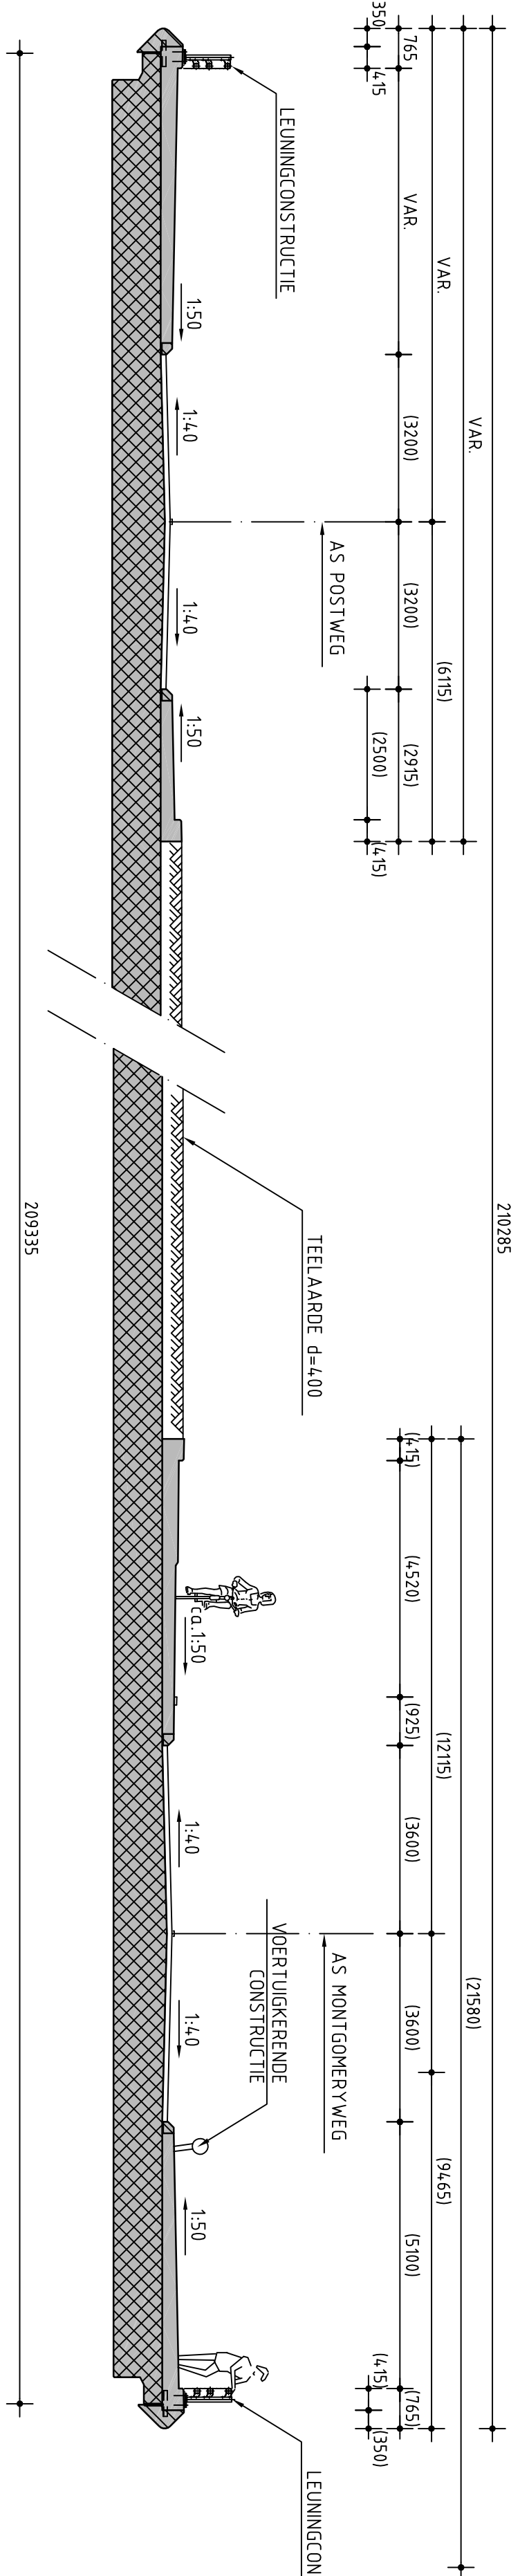

DOORSNED E D-D

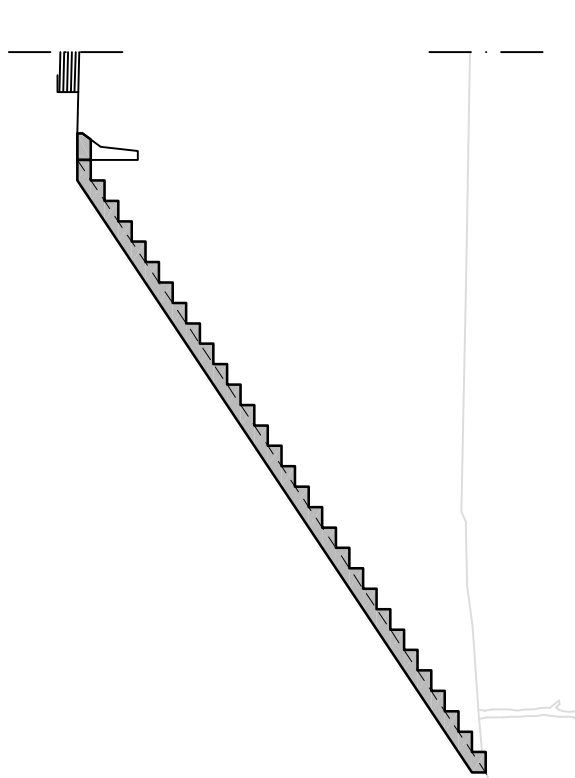

PRINCIP E DOORSNED E E-E

OPMERKINGEN

SITUATIE
SCHAL 1:5000

PROVINCE UTRECHT
N237 VERDRIJFTE LIGGING SOESTERBERG
REFERENTIEONTWERP: BOVENAANZICHT EN DOORSNEDEN


www.grontmij.nl