



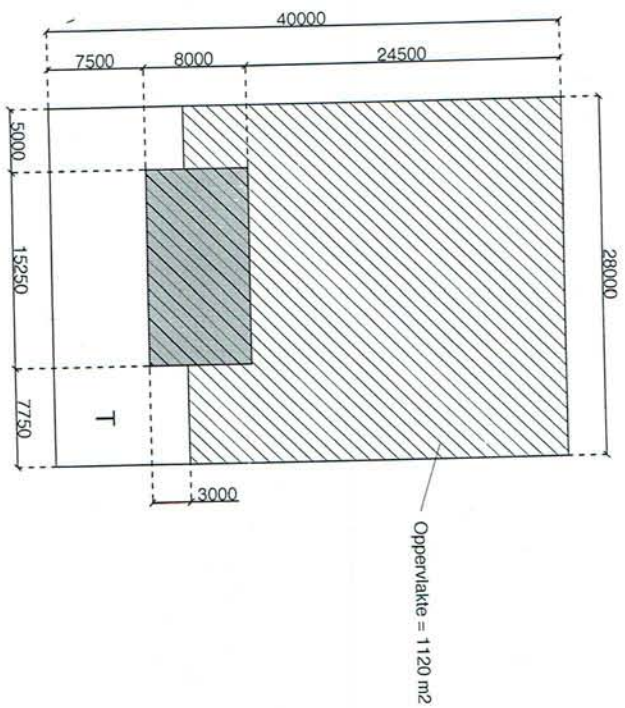

Bestaande situatie

- Bestemming Wonen
- Bestemming Tuin
- Bouwvlak hoofdbouwvolume t/m vrijstaande woning

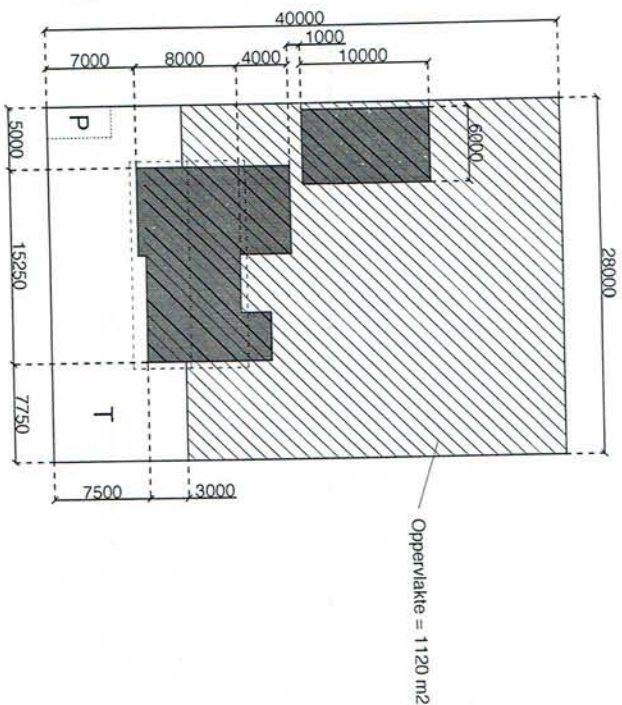

Bestaande situatie

- Bestemming Wonen
- Bestemming Tuin
- Bestaande bebouwing

VMW 44

project

Coen en Sarah van Ettekoven
Veldm. Moningerweg 51
3769 BH Speijlberg

opdrachtgever

Stuvia-erfening

opdracht

S01

VO

20-08-2015

tekeningschaal

1:500

datum

van Ettekoven I opweij en advies
www.postvanettekoven.nl | 06-15542042

1/19


Accord.
A. v. H. R. Rijk
A. v. H. R. Rijk




Bestaande woning aan de Veldm. Montgomeryweg 44

2/9

Kavel 1 = 640 m²
max. oppervlakte aan
bijgebouwen en
overkappingen bedraagt 20%
van kavel = 128 m²

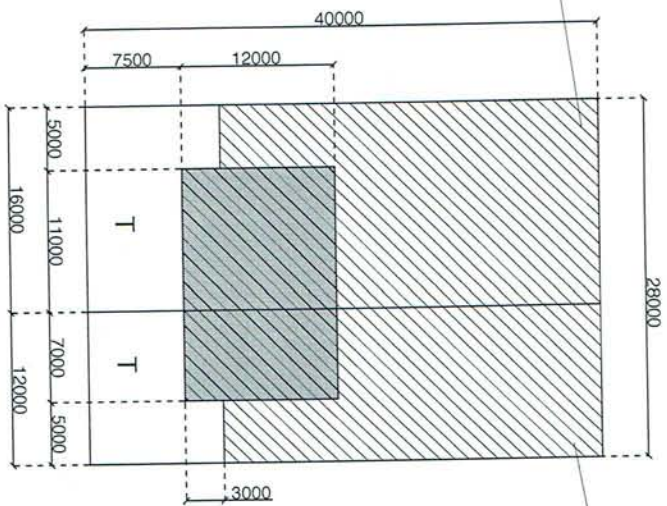


Kavel 2 = 480 m²
max. oppervlakte aan bijgebouwen en
overkappingen bedraagt 20% van
kavel = 96 m²

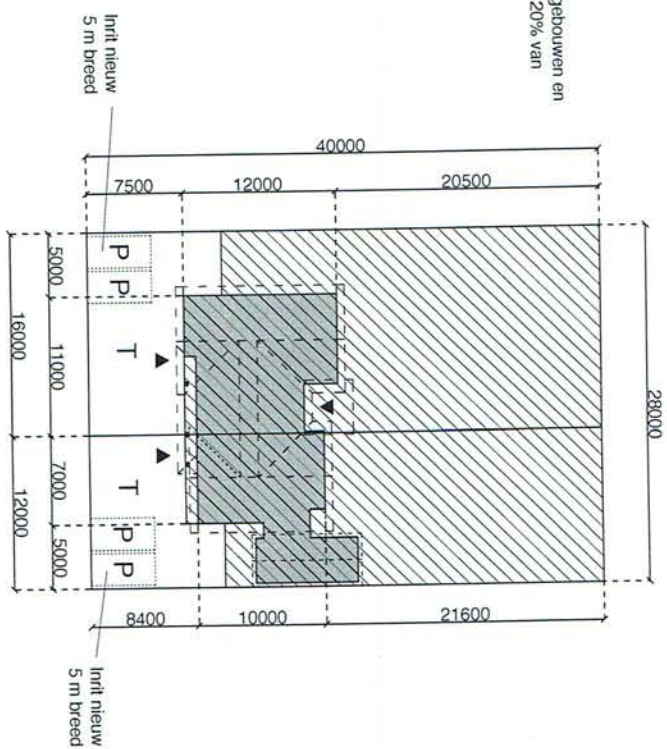

Nieuwe situatie



Nieuwe situatie

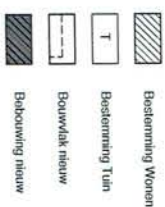

VMW 44

project
Coen en Sarah van Eijck
Veldm. Montgomerieweg 51
3769 BH Soesterberg
opdrachtgever

Situatietekening

ontwerp

S02

tekeningsnummer

VO

fase


20-08-2015

datum

A3 / 1:400

schaal

Van Eijckhoven | ontwerp en advies
www.postvermaltelkoven.nl | 06-15542042

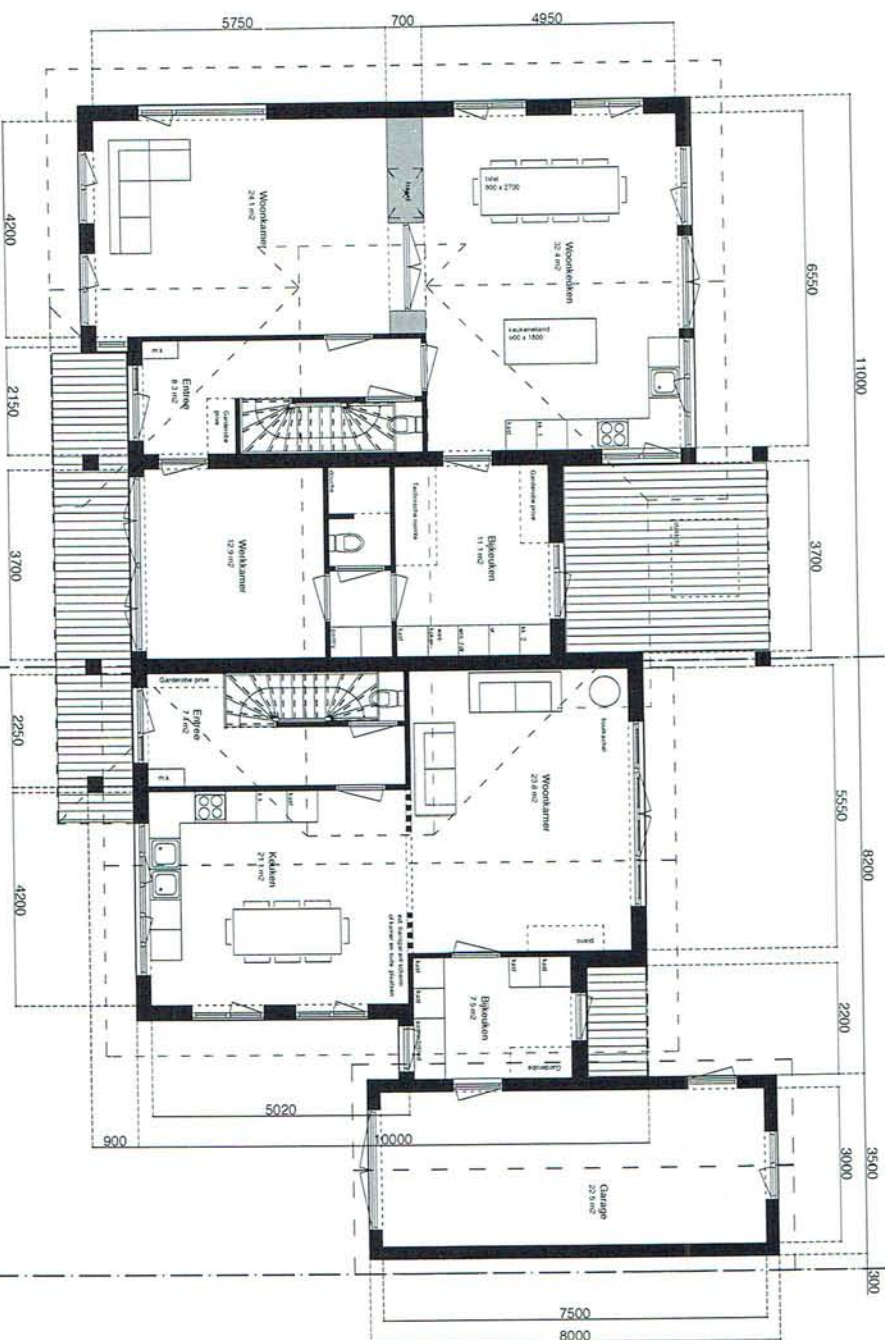

P P

Begane grond

P P

VMW 44

project

Coen en Sarah van Ettekoven
Veldm. Montgomerieweg 51
3769 BH Soesterberg

opdrachtgever

Plattegrond Begane Grond

1:100

ontwerp

schied

N01

VO

20-08-2015


tekeningsnummer

fase

datum

Van Ettekoven | ontwerp en advies
www.postvanetikoven.nl | 06-155-42042

Verdieping

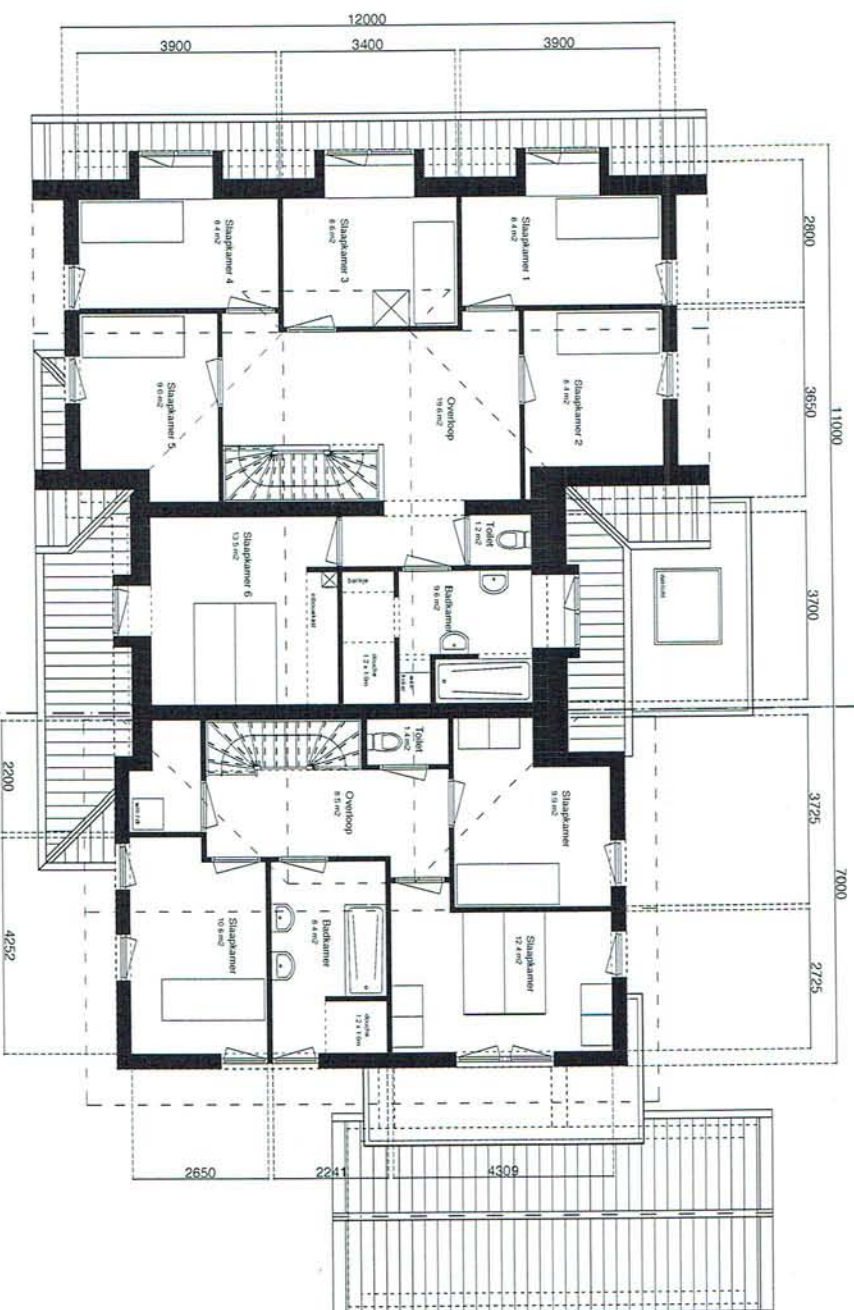

VMW 44

project

Coen en Sarah van Eetkoven
Veldm. Montgomerieweg 51
3769 BH Soesterberg

opdrachtgever

Plattegrond Verdieping

1:100

onderwerp

NO2

VO


20-08-2015

tekeningsnummer

fase

datum

Van Eetkoven | ontwerp en advies
www.joostvanetkoven.nl | 06-15542042

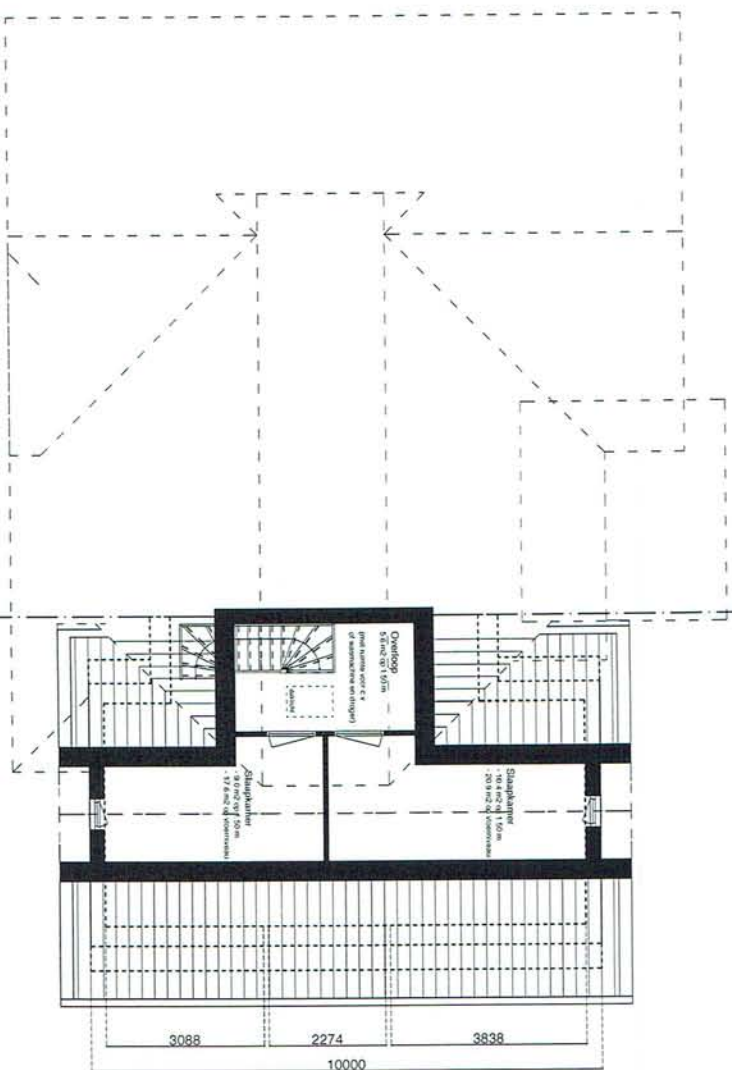

VMW 44

project

Coen en Sarah van Ettekoven
Veldm. Montgomerweg 51
3769 BH Soesterberg
opdrachtgever

veg 51

opdrachtgever

Plattegrond Verdieping

1:100

onderwerp

schnad

NO3

VO

20-08-2015


lekeringsnummer

Tasso


datum

Van Ellekoven | ontwerp en advies
www.postvanellekoven.nl | 06-15542042


www.postvanettekoven.nl | 06-15542042

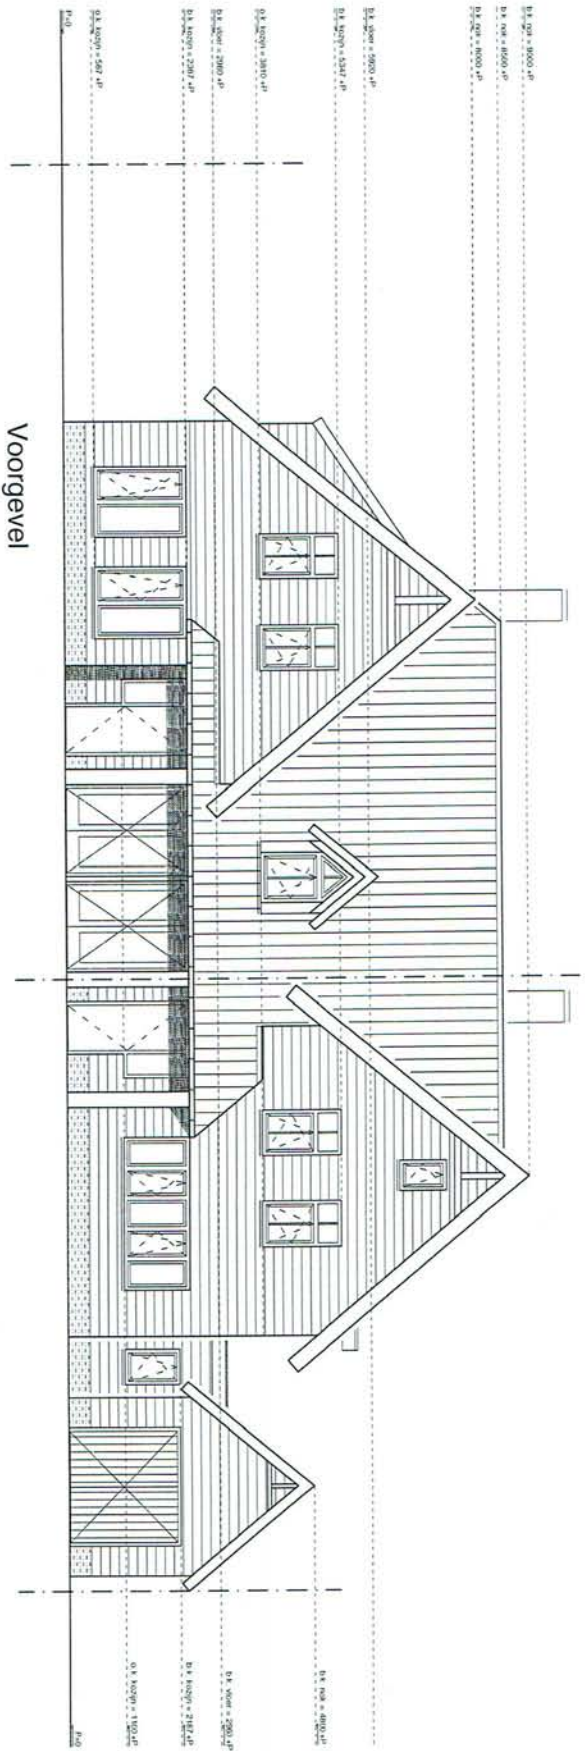

Voorgevel

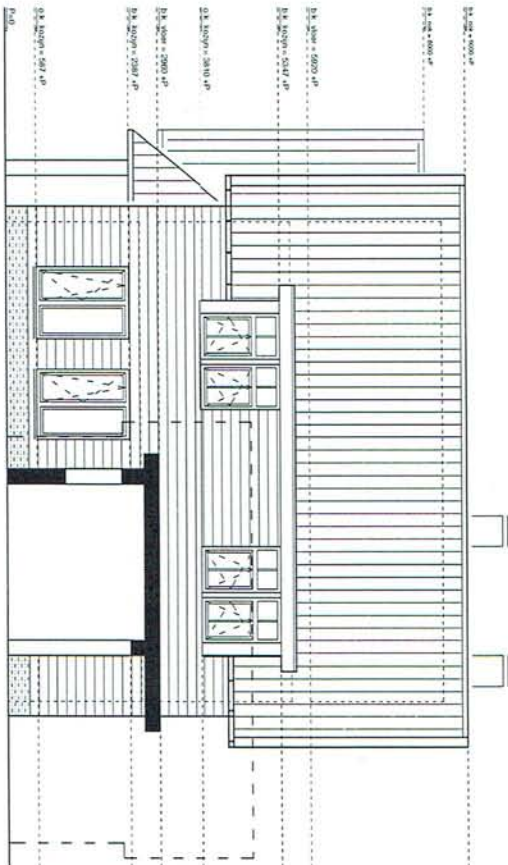

Zijgevel

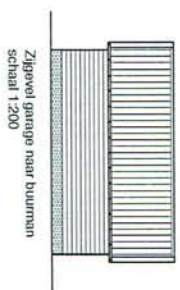

7/19

VMW 44

project
Coen en Sarah van Ellekoven
Veltem, Montgornierweg 51
3769 BH Soesterberg
opdrachtgever

Gevels I

1:100

ontwerp

schaal

N04

VO


20-08-2015

tekeningsnummer


fase

datum

Van Ellekoven | ontwerp en advies
www.joostvanellekoven.nl | 06-15542042

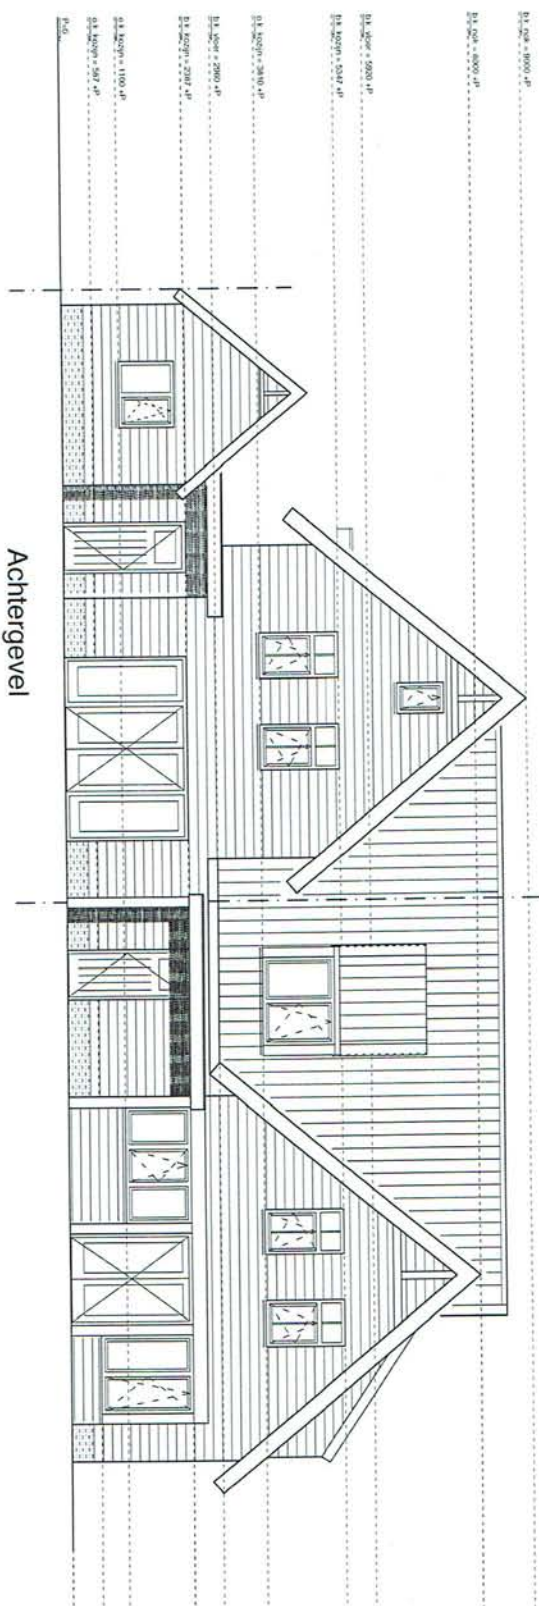

Achtergevel

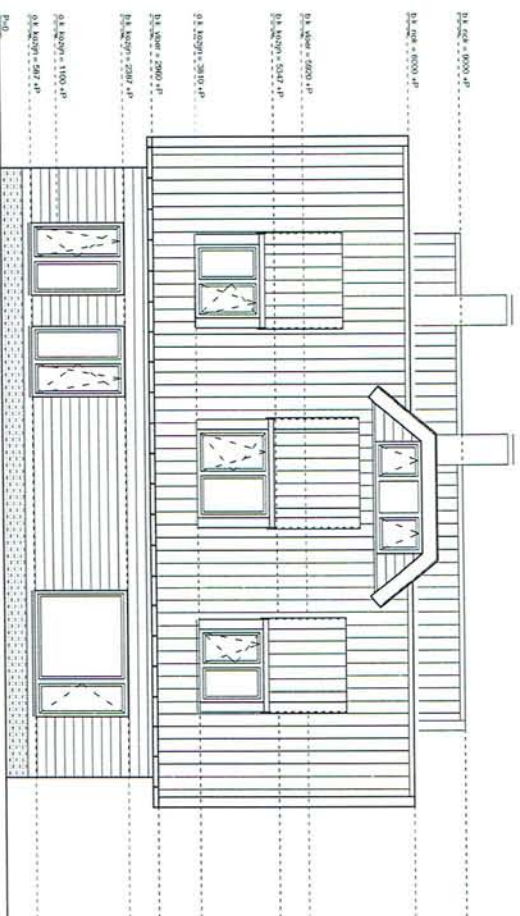

Zijgevel

Materialisering:

- veranda houten vloerdelen (hout, onbehandeld voor natuurlijk vergrijpsde uitstraling)
- kolommen, balken, hek van veranda, Douglas wit (lijfolieverf)
- trastraam metselwerk, gemaanceerd grijs/bruin
- gevelbekleding hout, Douglas Zweeds rabat oud blauw
- kozijnen mahonie FSC keur, wit lijfolieverf
- dubbele beglazing HR++
- mastgoot zink
- keramische pan, Boomse pan blauw gesmoord
- boeidelen en houtwerk, wit lijfolieverf

VMW 44

project

Coen en Sarah van Ettekoven
Veldm, Montgomerieweg 51
3769 BH Soesterberg
opdrachtgever

Gevels II

ontwerp

1:100

schaal

N05

VO


20-08-2015

tekeningsnummer




Tsao

datum


Van Ettekoven | ontwerp en advies
www.postvanetikoven.nl | 06-15542042

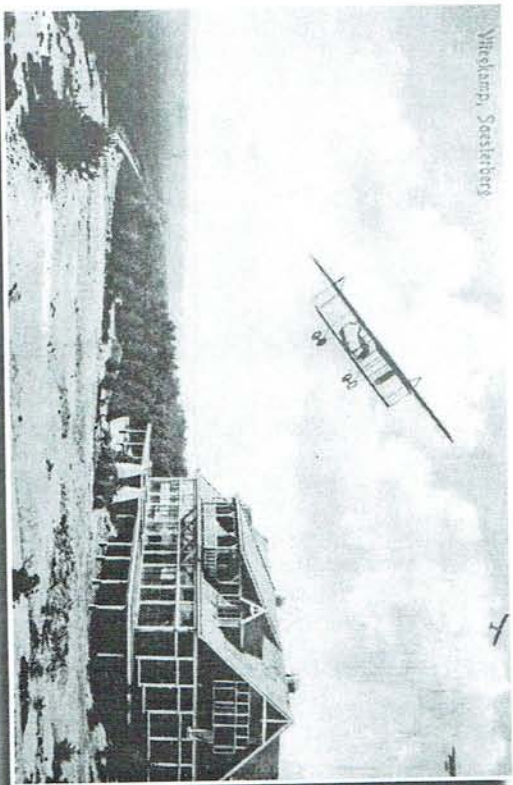

Referentiebeelden te realiseren houtskelbouw twee-onder-een-kap woning met houten gevelbekleding, keramische pan en natuursteen plint, geïnspireerd o.m. vanuit historische vliegbasis Soesterberg.

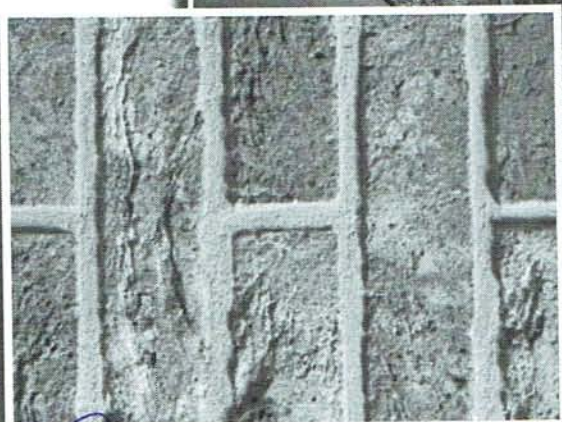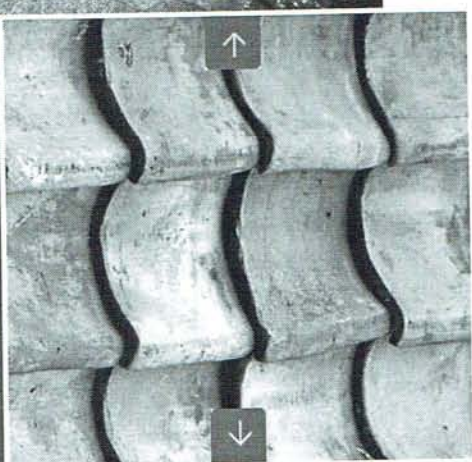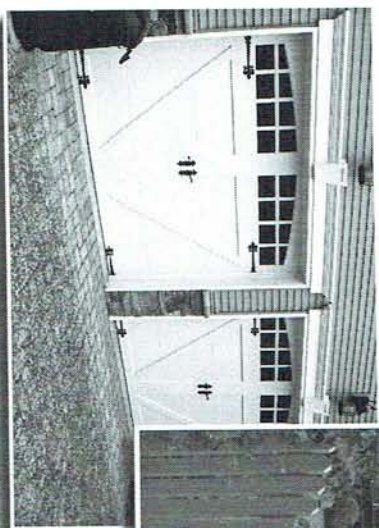


9/19

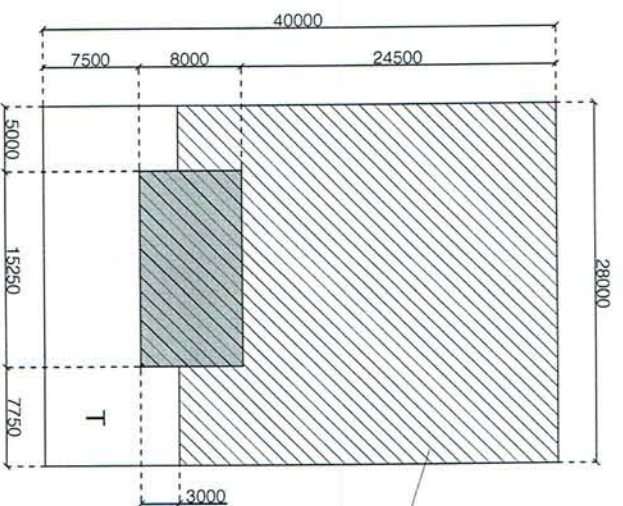

Bestaande situatie

-  Bestaande Woning
-  Bestaande Tuin
-  Bouwvlak hoofdbouwvolume bij vrijstaande woning

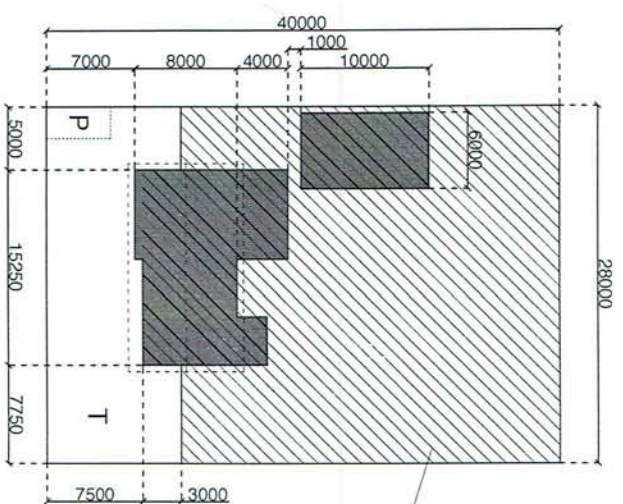

Bestaande situatie

-  Bestaande Woning
-  Bestaande Tuin
-  Bestaande bebouwing

VMW 44

project

Coen en Sarah van Eteikoven
Veldm. Montgomeryweg 51
3769 BH Soesterberg
opdrachtgever

Situatietekening

A3 / 1:400

ontwerp

schakel

S01

VO

20-08-2015

tekeningsnummer

fase


datum

Van Eteikoven | ontwerp en advies

www.postvaneteikoven.nl | 06-155-42042

um

[Handwritten signature]

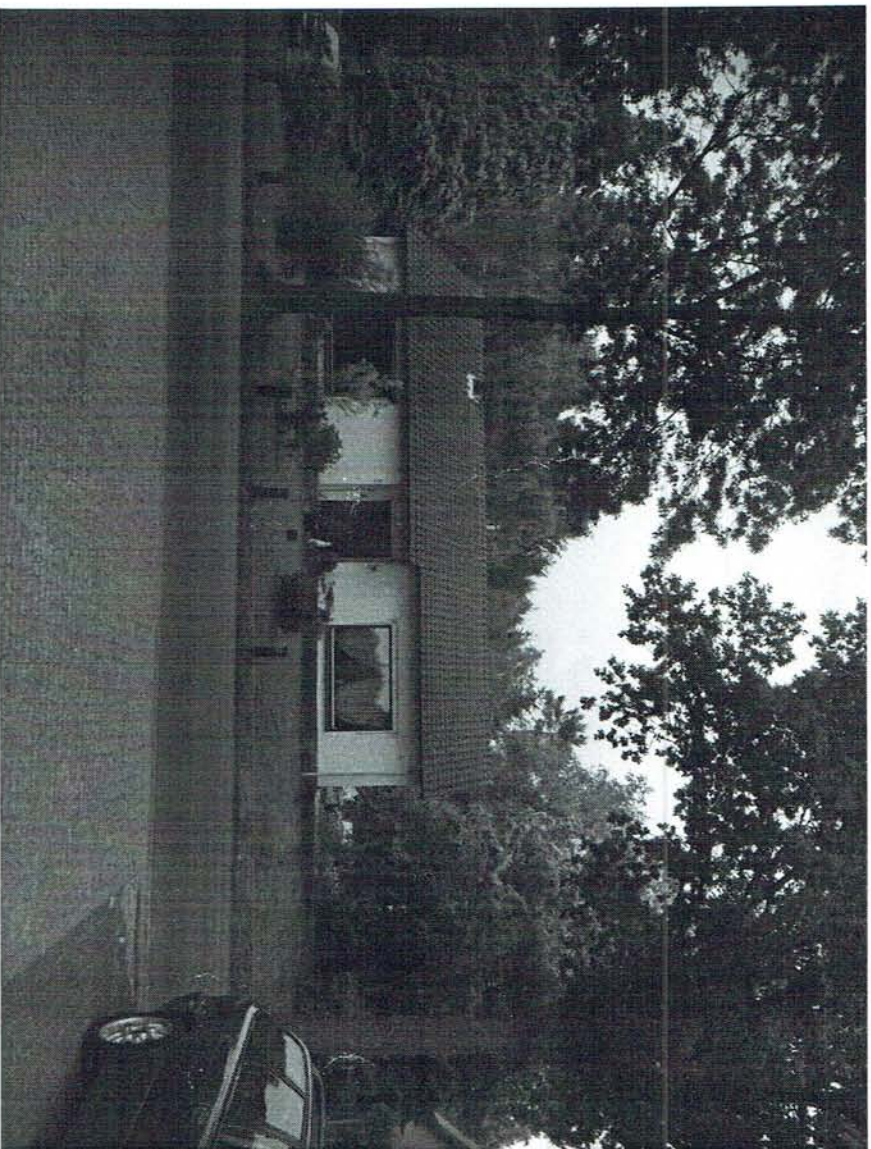

Bestaande woning aan de Veldm. Montgomeryweg 44

lm

JP

g

Van Ettekoven | ontwerp & advies
juli 2015

The site plan shows a rectangular plot with overall dimensions of 40,000 units by 28,000 units. The plot is divided into several sections:

- Top Section:** A horizontal strip at the top, 5,000 units wide, containing two parking areas labeled 'P' and a tree area labeled 'T'.
- Central Section:** A large central area containing a building footprint (hatched) and a tree area labeled 'T'.
- Bottom Section:** A horizontal strip at the bottom, 5,000 units wide, containing two parking areas labeled 'P' and a tree area labeled 'T'.
- Right Section:** A vertical strip on the right side, 5,000 units wide, containing a building footprint (hatched) and a tree area labeled 'T'.

Dimensions and Area Calculations:

- Overall Dimensions:** 40,000 (width) x 28,000 (depth).
- Horizontal Segments (from left to right):** 7,500, 12,000, 20,500.
- Vertical Segments (from top to bottom):** 5,000, 11,000, 7,000, 5,000.
- Horizontal Segments (from left to right, bottom):** 8,400, 10,000, 21,600.
- Area Calculations:**
 - Area of the top section: $40,000 \times 5,000 = 200,000$
 - Area of the bottom section: $40,000 \times 5,000 = 200,000$
 - Area of the right section: $28,000 \times 5,000 = 140,000$
 - Area of the central section: $28,000 \times 12,000 = 336,000$

	Bestemming Wonen
	Bestemming Tuin
	Gewijzigd bouwvlak hoofdgebouwwaarde ten behoeve van twee- of drie-onder-een-kap woning

	Bestemming Wonen
	Bestemming Tuin
	Bouwvlak nieuw
	Bebouwing niveau

Project

Coen en Sarah van Ettekoven
Veldm. Montgomeryweg 51
3769 BH Soesterberg
opdr achtgever

opdrachtgever

Situatietekening A3 / 1:400

onderwerp	schied
-----------	--------


S02	VO	20-08-2015
-----	----	------------

tekeningsnummer	fase	datum
-----------------	------	-------

Van Ettehoven | ontwerp en advies
www.postvanettehoven.nl | 06-15542042





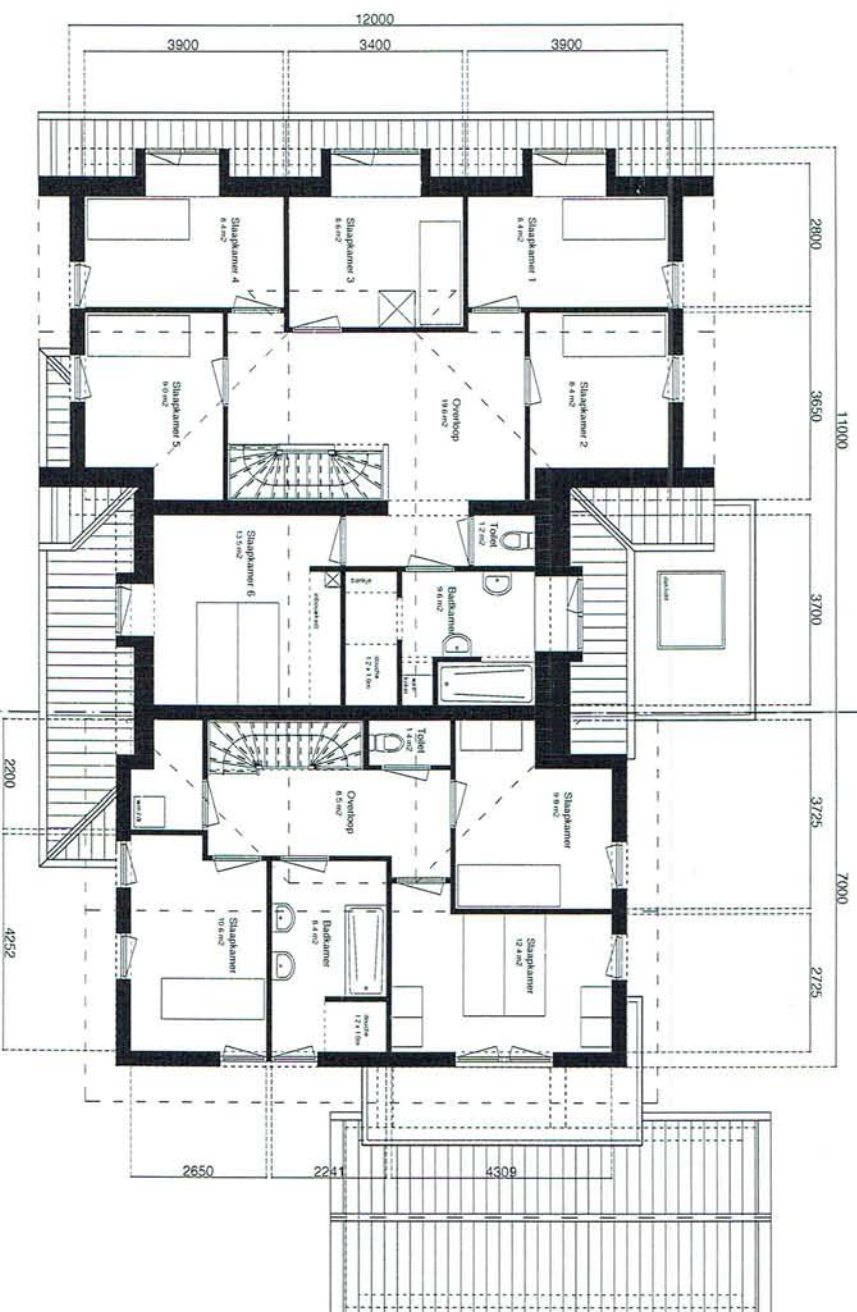

Verdieping

VMW 44

project

Coen en Sarah van Eteikoven
Veldm. Montgomeryweg 51
3769 BH Soesterberg
opdr. achtigver

Plattegrond Verdieping

1:100

ordentwerp

schakel

N02

VO

20-08-2015

tekeningsnummer


fase

datum

Van Eteikoven | ontwerp en advies
www.postvaneteikoven.nl | 06-155-42042

hm
A
B
C

Zolder

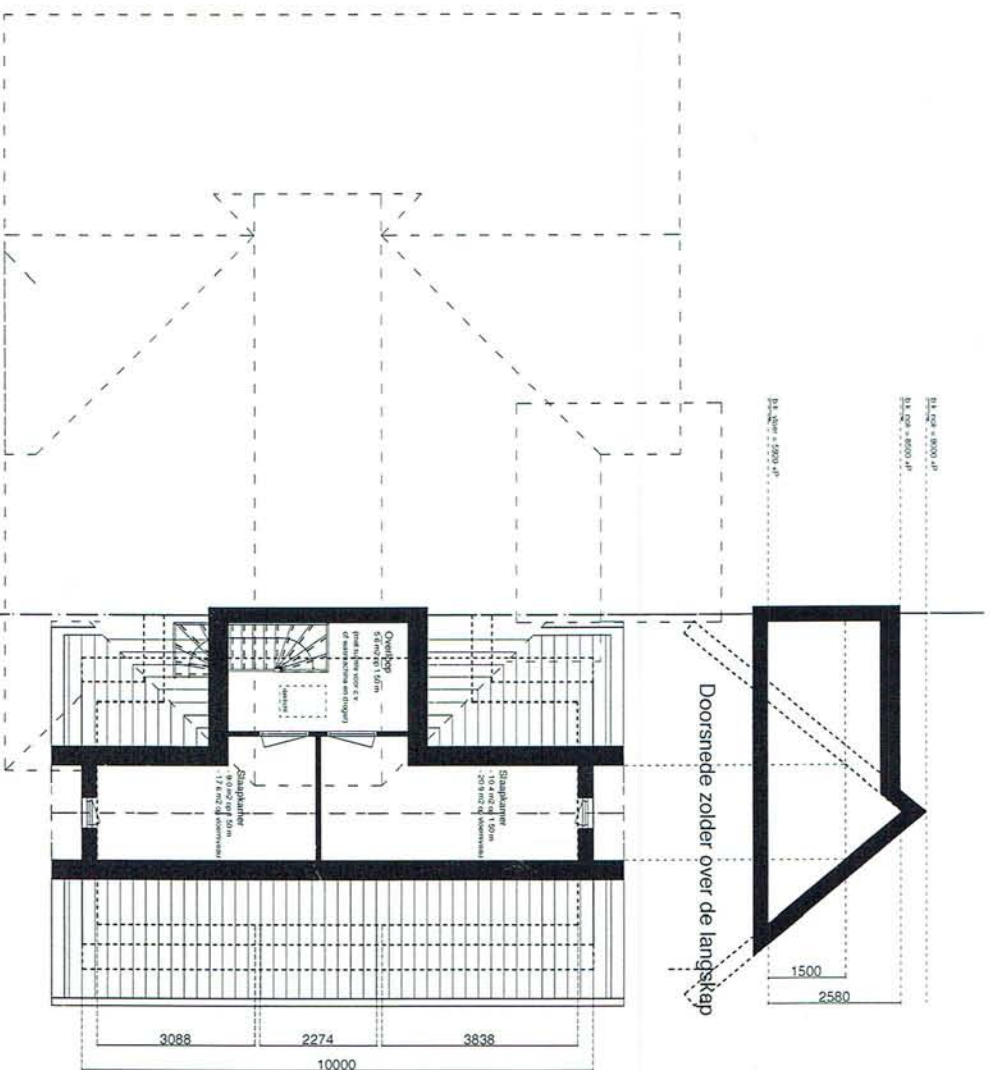

VMW 44

project

Coen en Sarah van Ellekoven
Veldm. Montgomeryweg 51
3769 BH Soesterberg

opdrachtgever

Plattegrond Verdieping 1:100

orderwerp

N03 VO 20-08-2015

tekeningsnummer fase datum

Van Ellekoven | ontwerp en advies
www.postvanellekoven.nl | 06-15542042

M.C. KAMHOUT

no 53

J. O. TERLOUW

NO 46

AJ DE RIJDER NO 55



J. O. TERLOUW


H.M. GEVEN NO 49


H.M. GEVEN




Referentiebeelden te realiseren houtskeletbouw twee-onder-een-kap woning met houten gevelbekleding, keramische pan en natuursteen plint, geïnspireerd o.m. vanuit historische vliegbasis Soesterberg.

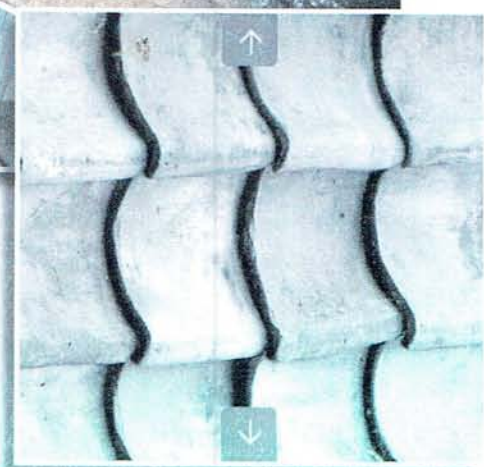

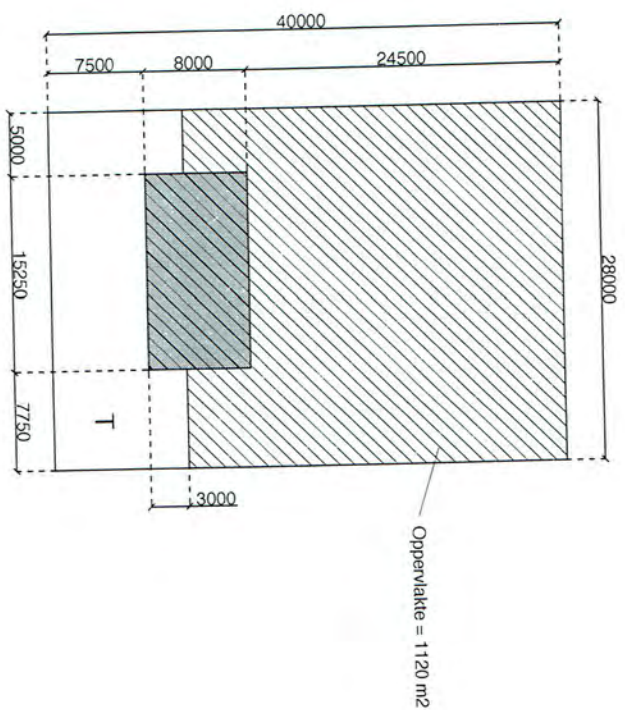

Bestande situatie

-  Bestemming Wonen
-  Bestemming Tuin
-  Bouwvlak hoofdbouwvolume bij vrijstaande woning

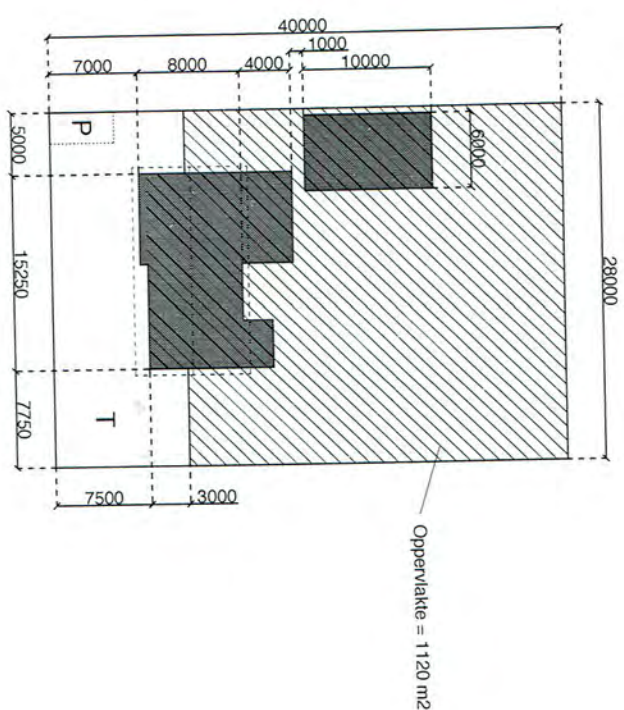

Bestande situatie

-  Bestemming Wonen
-  Bestemming Tuin
-  Bestaande bebouwing

VMW 44

project

Coen en Sarah van Eetkoven
 Veldm. Montgomerieweg 51
 3769 BH Soesterberg
 opdrachtgever



Situatietekening

A3 / 1:400

ontwerp

schakel

S01

VO

20-08-2015

tekeningsnummer

fase

datum


Van Eetkoven | ontwerp en advies
 www.postvanetkoven.nl | 06-15542042




Bestaande woning aan de Veldm. Montgomeryweg 44

02

Kavel 1 = 640 m²
max. oppervlakte aan
bijgebouwen en
overkappingen bedraagt 20%
van kavel = 128 m²

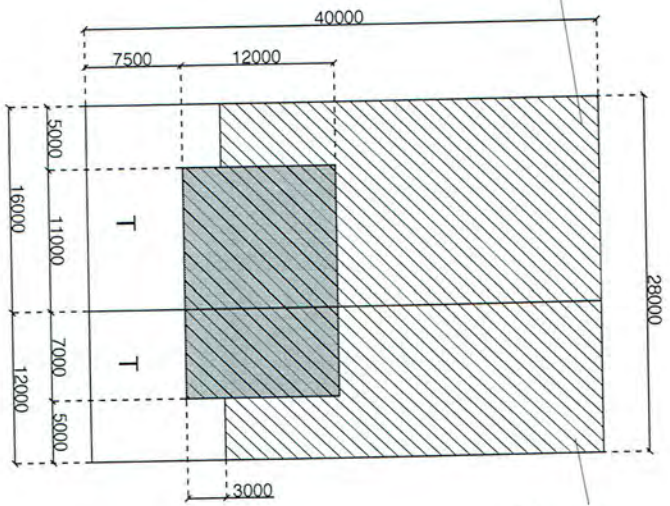


Kavel 2 = 480 m²
max. oppervlakte aan bijgebouwen en
overkappingen bedraagt 20% van
kavel = 96 m²

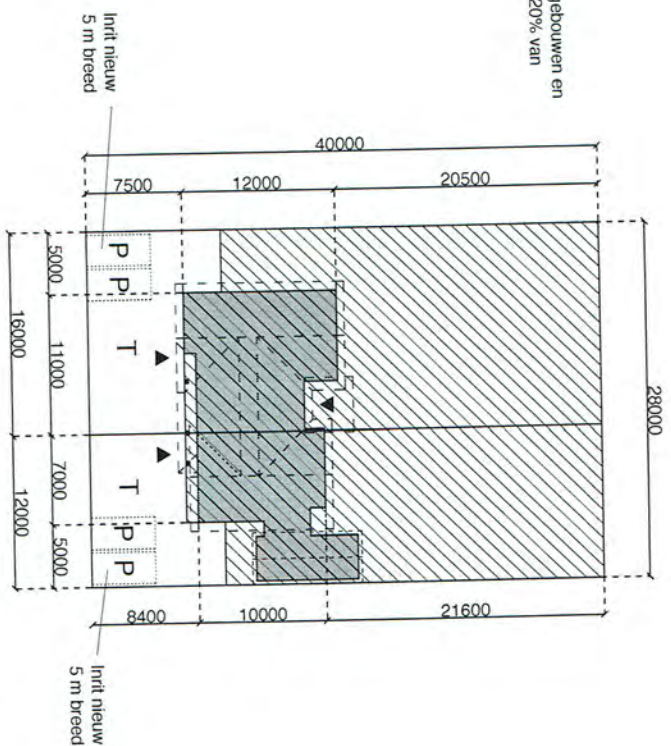

Nieuwe situatie



Nieuwe situatie

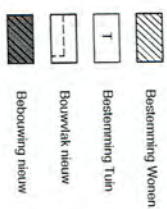

VMW 44

project

Coen en Sarah van Ettekoven
Veldm. Montgomerweg 51
3769 BH Soesterberg
opdrachtgever

Situatietekening

A3 / 1:400

ordernummer

schaal

S02

VO


20-08-2015

tekeningsnummer

toets

datum

Van Ettekoven | ontwerp en advies
www.joostvandiettekoven.nl | 06-15542042

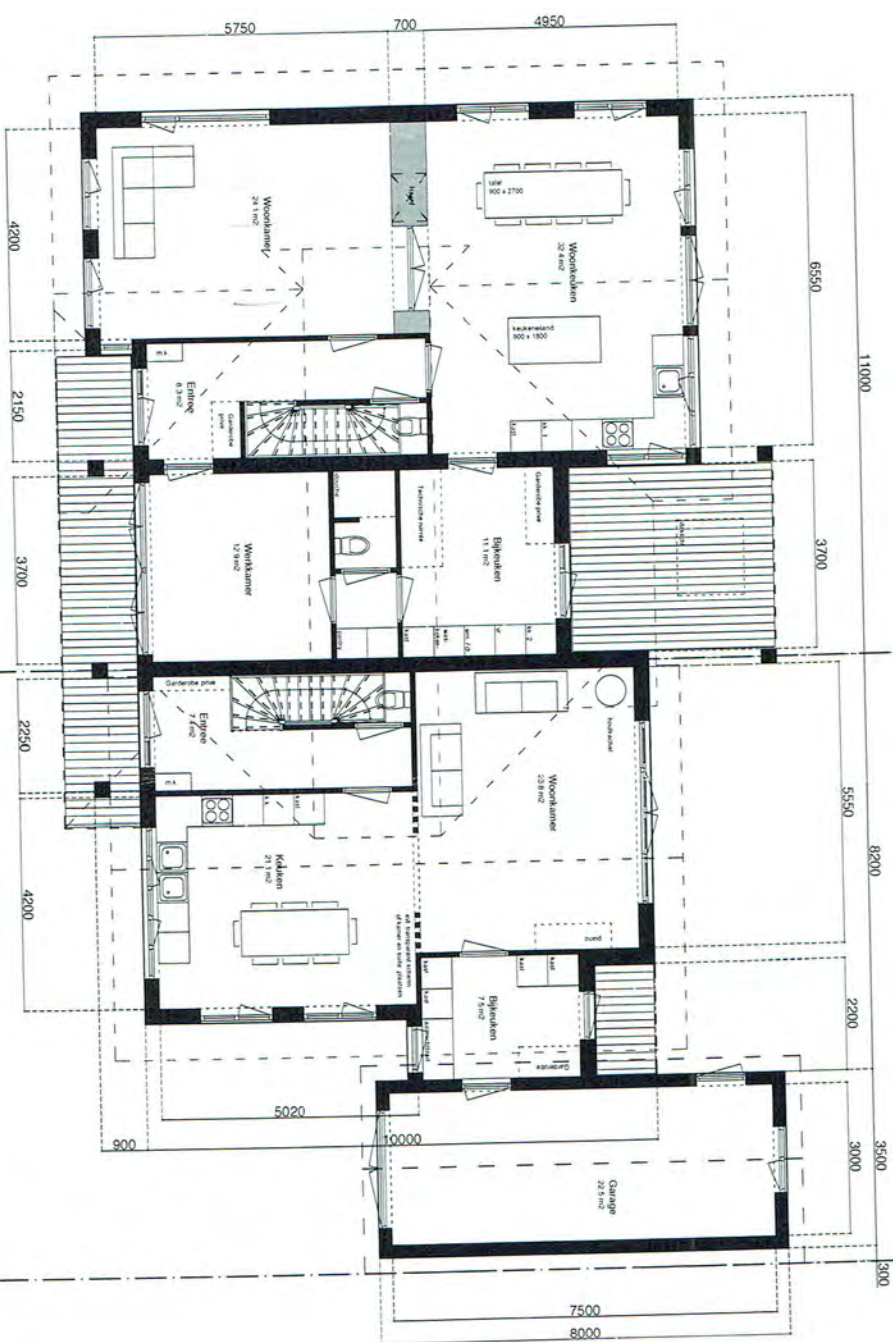

P P

Begane grond

P P

VMW 44

project

Coen en Sarah van Eltekoven
Veldm. Montgomeryweg 51
3769 BH Soesterberg
opdrachtgever

Plattegrond Begane Grond

onderwerp

NO1

tekeningnummer


VO
Inse

Case

20-08-2015 datum

datum

Van Ettekoven | ontwerp en advies
www.joostvanettekoven.nl | 06-15542042

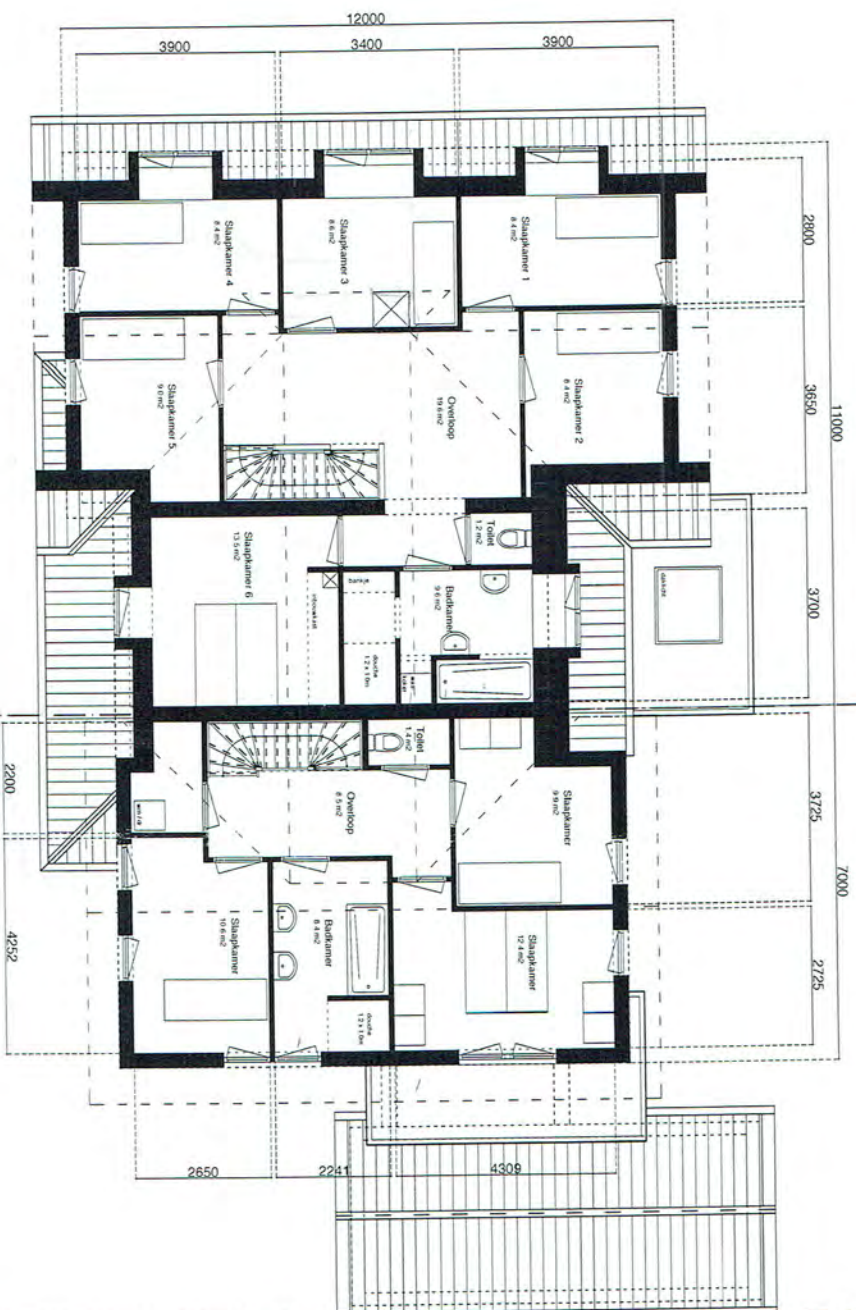

Verdieping

VMW 44

project

Coen en Sarah van Ellekoven
Veldm. Montgomerieweg 51
3769 BH Soesterberg
opdrachtgever

opdrachtgever

Plattegrond Verdieping

onderwerp

1:100
schaal

N02

VO

20-08-2015


tekeningnummer

Case

datum

Van Ettehoven | ontwerp en advies
www.joostvanettekoven.nl | 06-15542042

Zolder

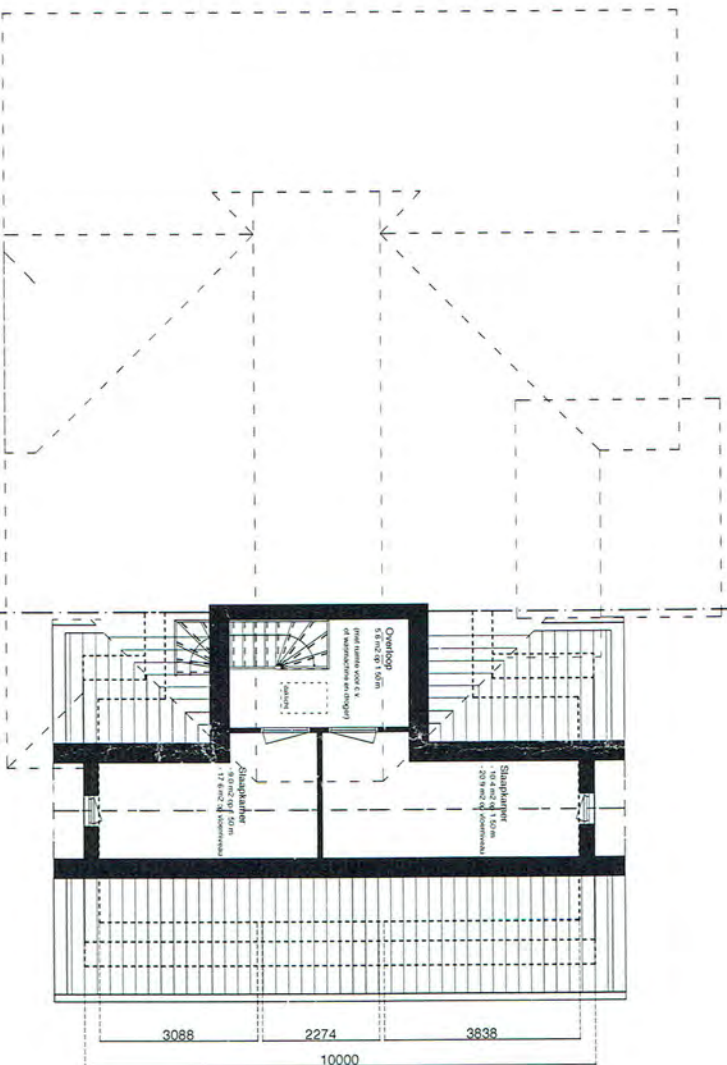

VMW 44

project

Coen en Sarah van Elkoven
Veldm. Montgomerieweg 51
3769 BH Soesterberg
opdrachtgever

03

Plattegrond Verdieping

1:100

ontwerp

schied

N03

VO


20-08-2015

tekeningsnummer



fase

datum

Van Elkoven | ontwerp en advies
www.postvanelkoven.nl | 06-15542042

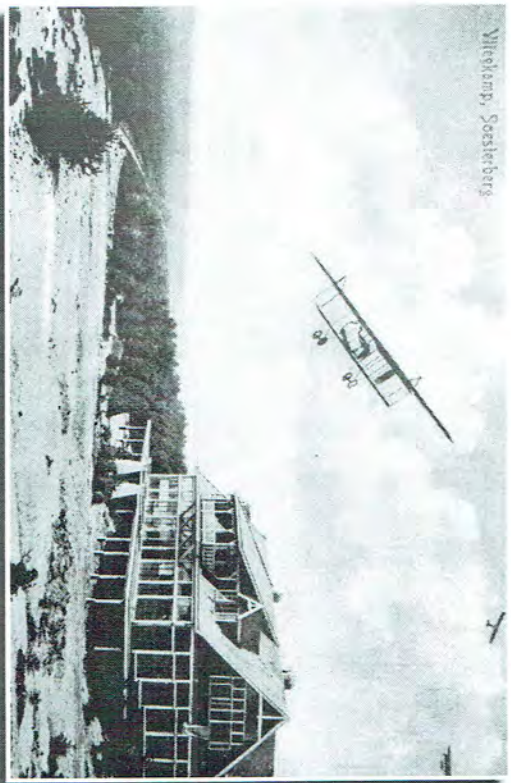

Referentiebeelden te realiseren houtskeletbouw twee-onder-een-kap woning met houten gevelbekleding, keramische pan en natuursteen plint, geïnspireerd o.m. vanuit historie vliegbasis Soesterberg.

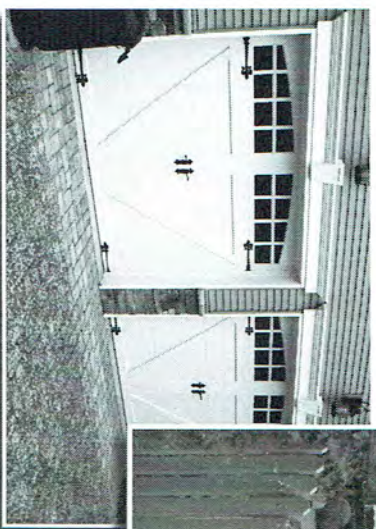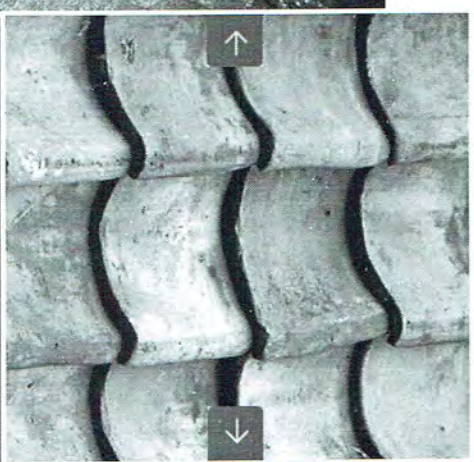

03

RJH Feijen

A stylized, handwritten signature in blue ink, consisting of several overlapping loops and a long horizontal stroke.

nr 57