


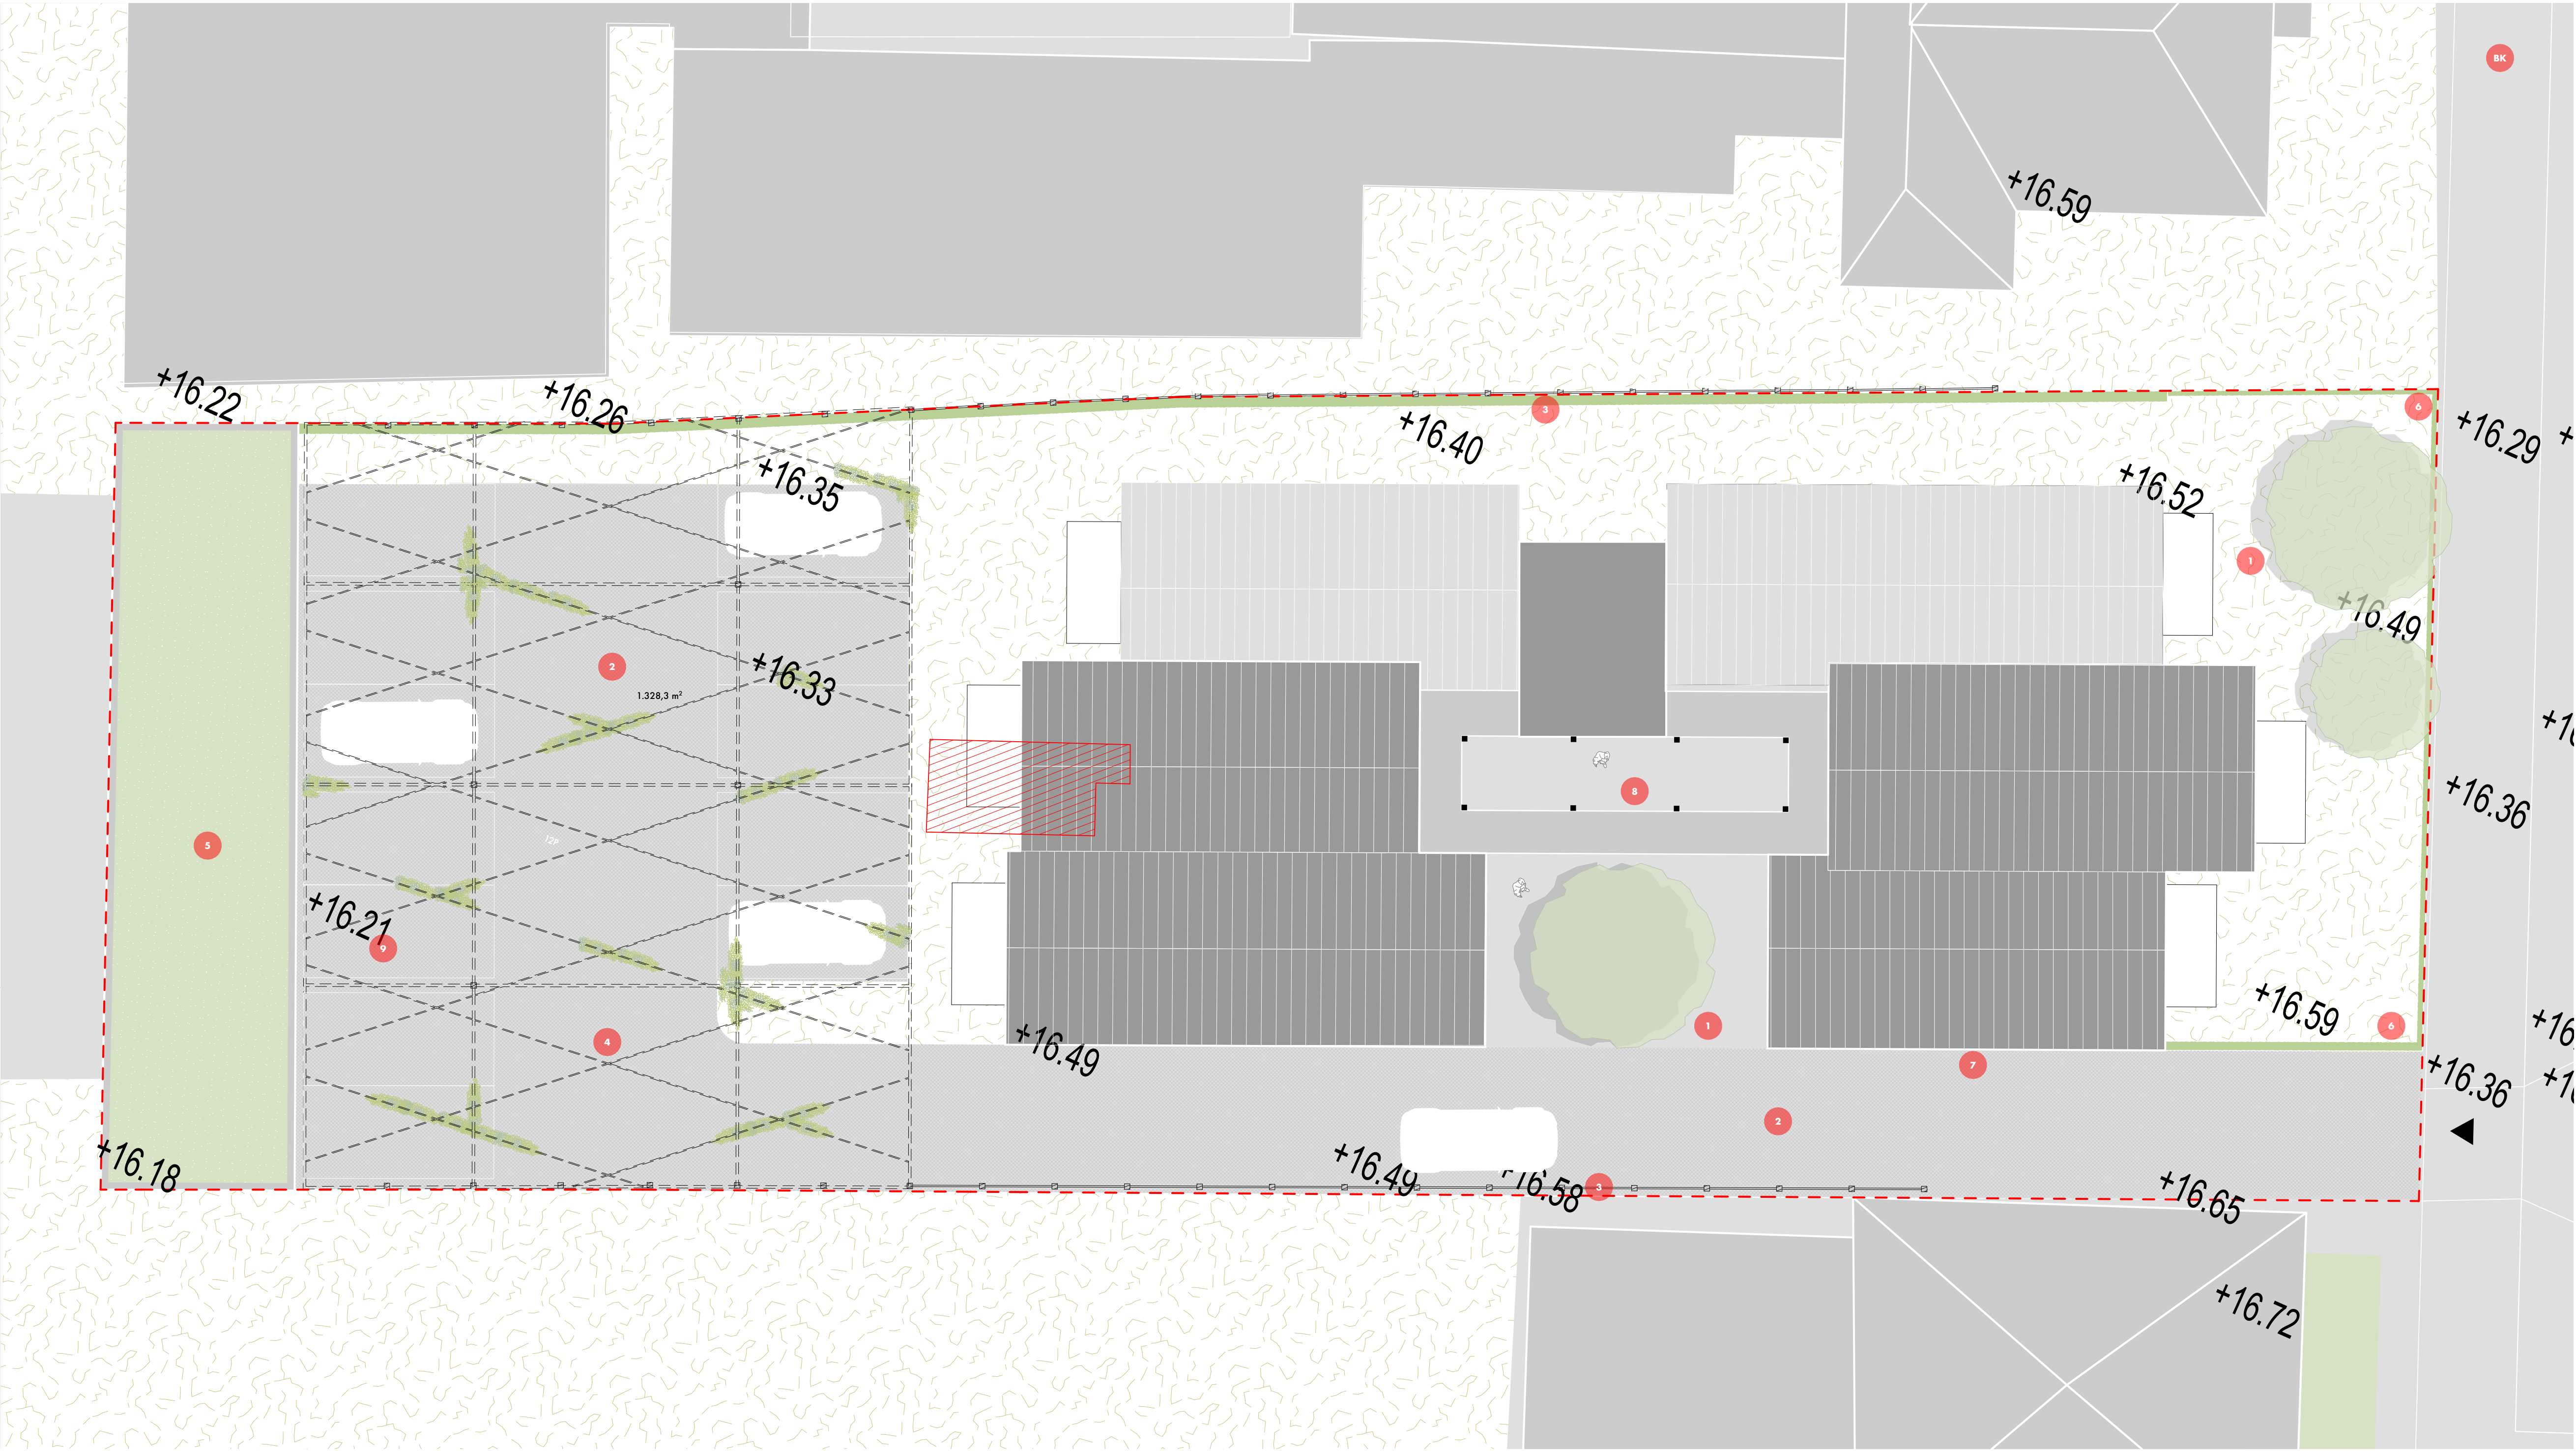

Situatie 1:100

- Legenda**
- 1 nieuw te planten bomen
 - 2 parkeerplaatsen en oprit voorzien van half verharding
 - 3 houten erfafscheiding met groen, zelfde stijl als pergola
 - 4 houten pergola met groen, zelfde stijl als erfafscheiding
 - 5 berging dak voorzien van groendank
 - 6 nieuw te planten lage haag
 - 7 gevels gedeeltelijk voorzien van groen
 - 8 binnenplein voorzien van verharding
 - 9 elke parkeerplek voorzien van loze leiding voor elektrische laadpaal
 - BK brandkraan
 - entree kavel
 - locatie schuilkelder

Projectnaam
VELDMAARSCHALK MONTGOMERYWEG 3

Locatie
VELDMAARSCHALK MONTGOMERYWEG 3,
3769BG, SOESTERBERG

Onderwerp
TERREININDELING

Tekeningnummer
OOK996_08_001

Fase
UITVOERINGSGEREED ONTWERP

Versie
V6 25_08_2023

Status
DEFINITIEF

Formaat
A1

Schaal
1:100

Opdrachtgever
Jongerius Invest BV
Het Kant 49
3992DZ, Houten


Construteur
Pelecon Structural Engineers
Basiscweg 7a
3821BR, Amersfoort



Aannemer
ThuisInBouwen
Energieweg 17
4231 DJ Meerkkerk

Installatieadvies
-

ook

Schimmelpenninckkade 40
3813 AE Amersfoort
0031 33 4893320
www.ookarchitecten.nl

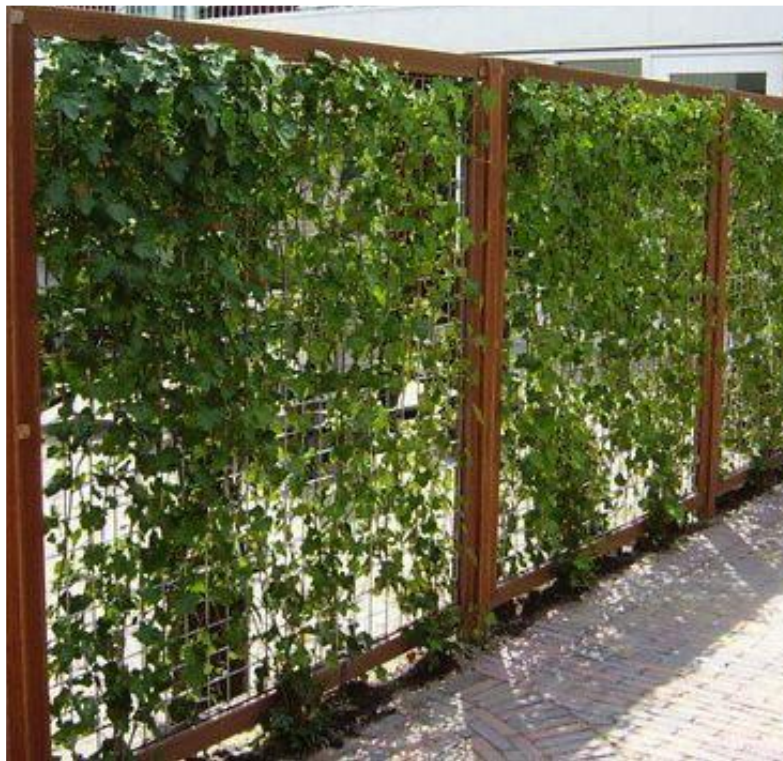

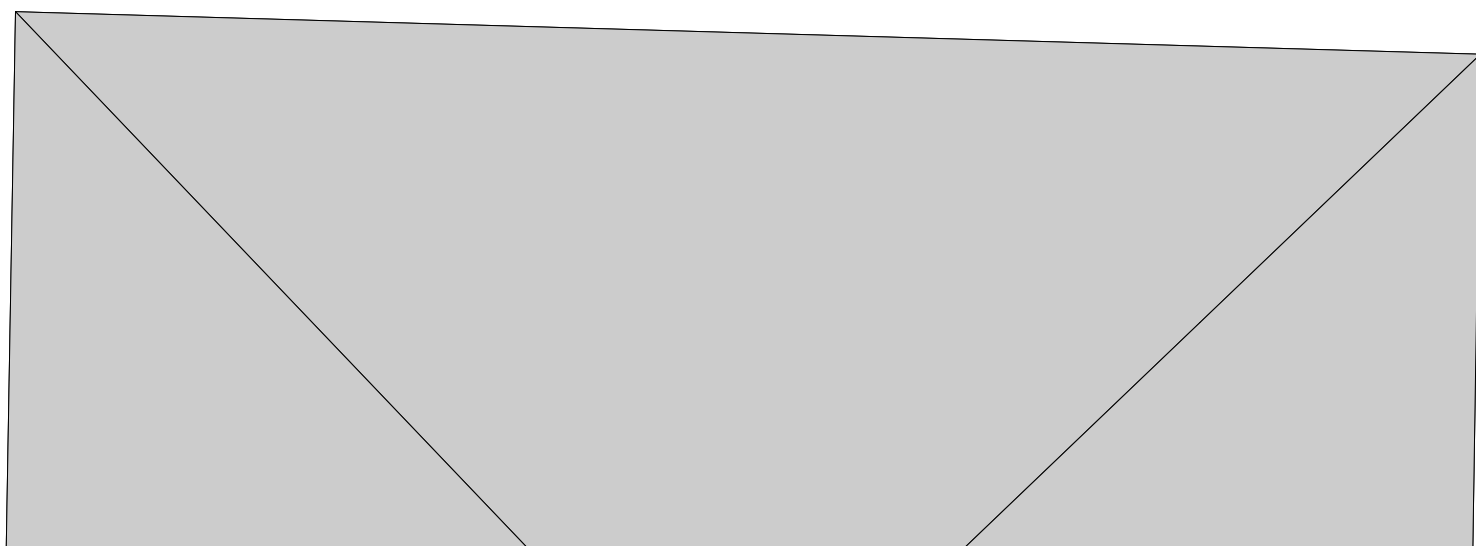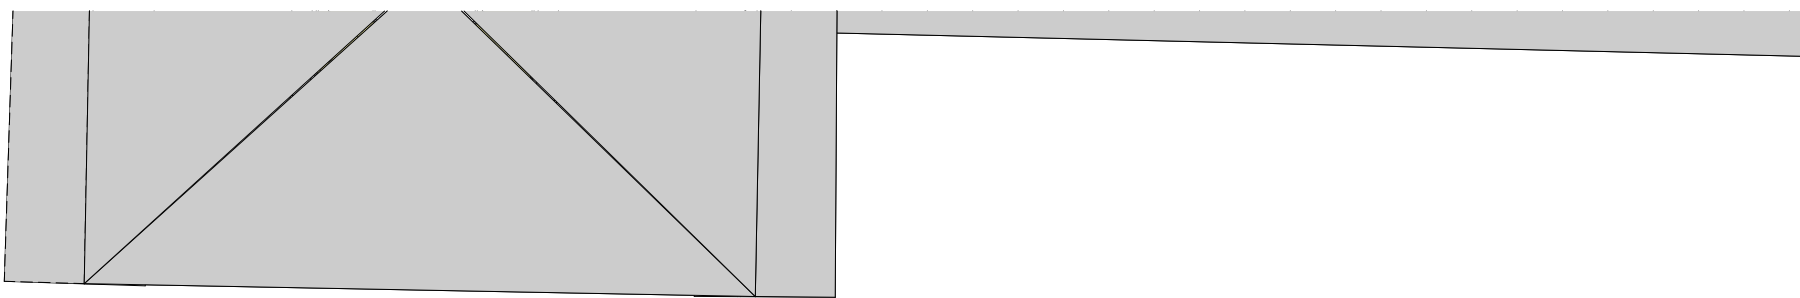

- open stovogroten voorzien van stovogroottes
- ventilatie openingen te voorzien van trasscherm met een mesh van maximaal 44mm;
- een en ander conform Bouwbesluit afdeling 3.10.

Tegelgebakken


- alle nieuwe breken/buitendeuren hebben een voetdoorgang van 90x200mm;
- er is geen hogerschuifdeur groter dan 20mm;
- conform afdeling 4.4 van het Bouwbesluit.

Galen

- alle algemene verkeersruimtes dienen te worden voorzien van Aantoe Senapapier Senapapier S1 (K1, dikte 20 mm, om te voldoen aan Afdeling 3.3 van het Bouwbesluit.

[illegible]

Opdrachtgever Jongerius Invest BV Het Kruis 49 3995DZ, Houten	Aannemer TuynInBouwen Eensweg 17 4231 DJ Meerkerk
Constructeur Pelecon Structural Engineers Bosweg 7a 3821LR, Amersfoort	Installatieadvies - - ..

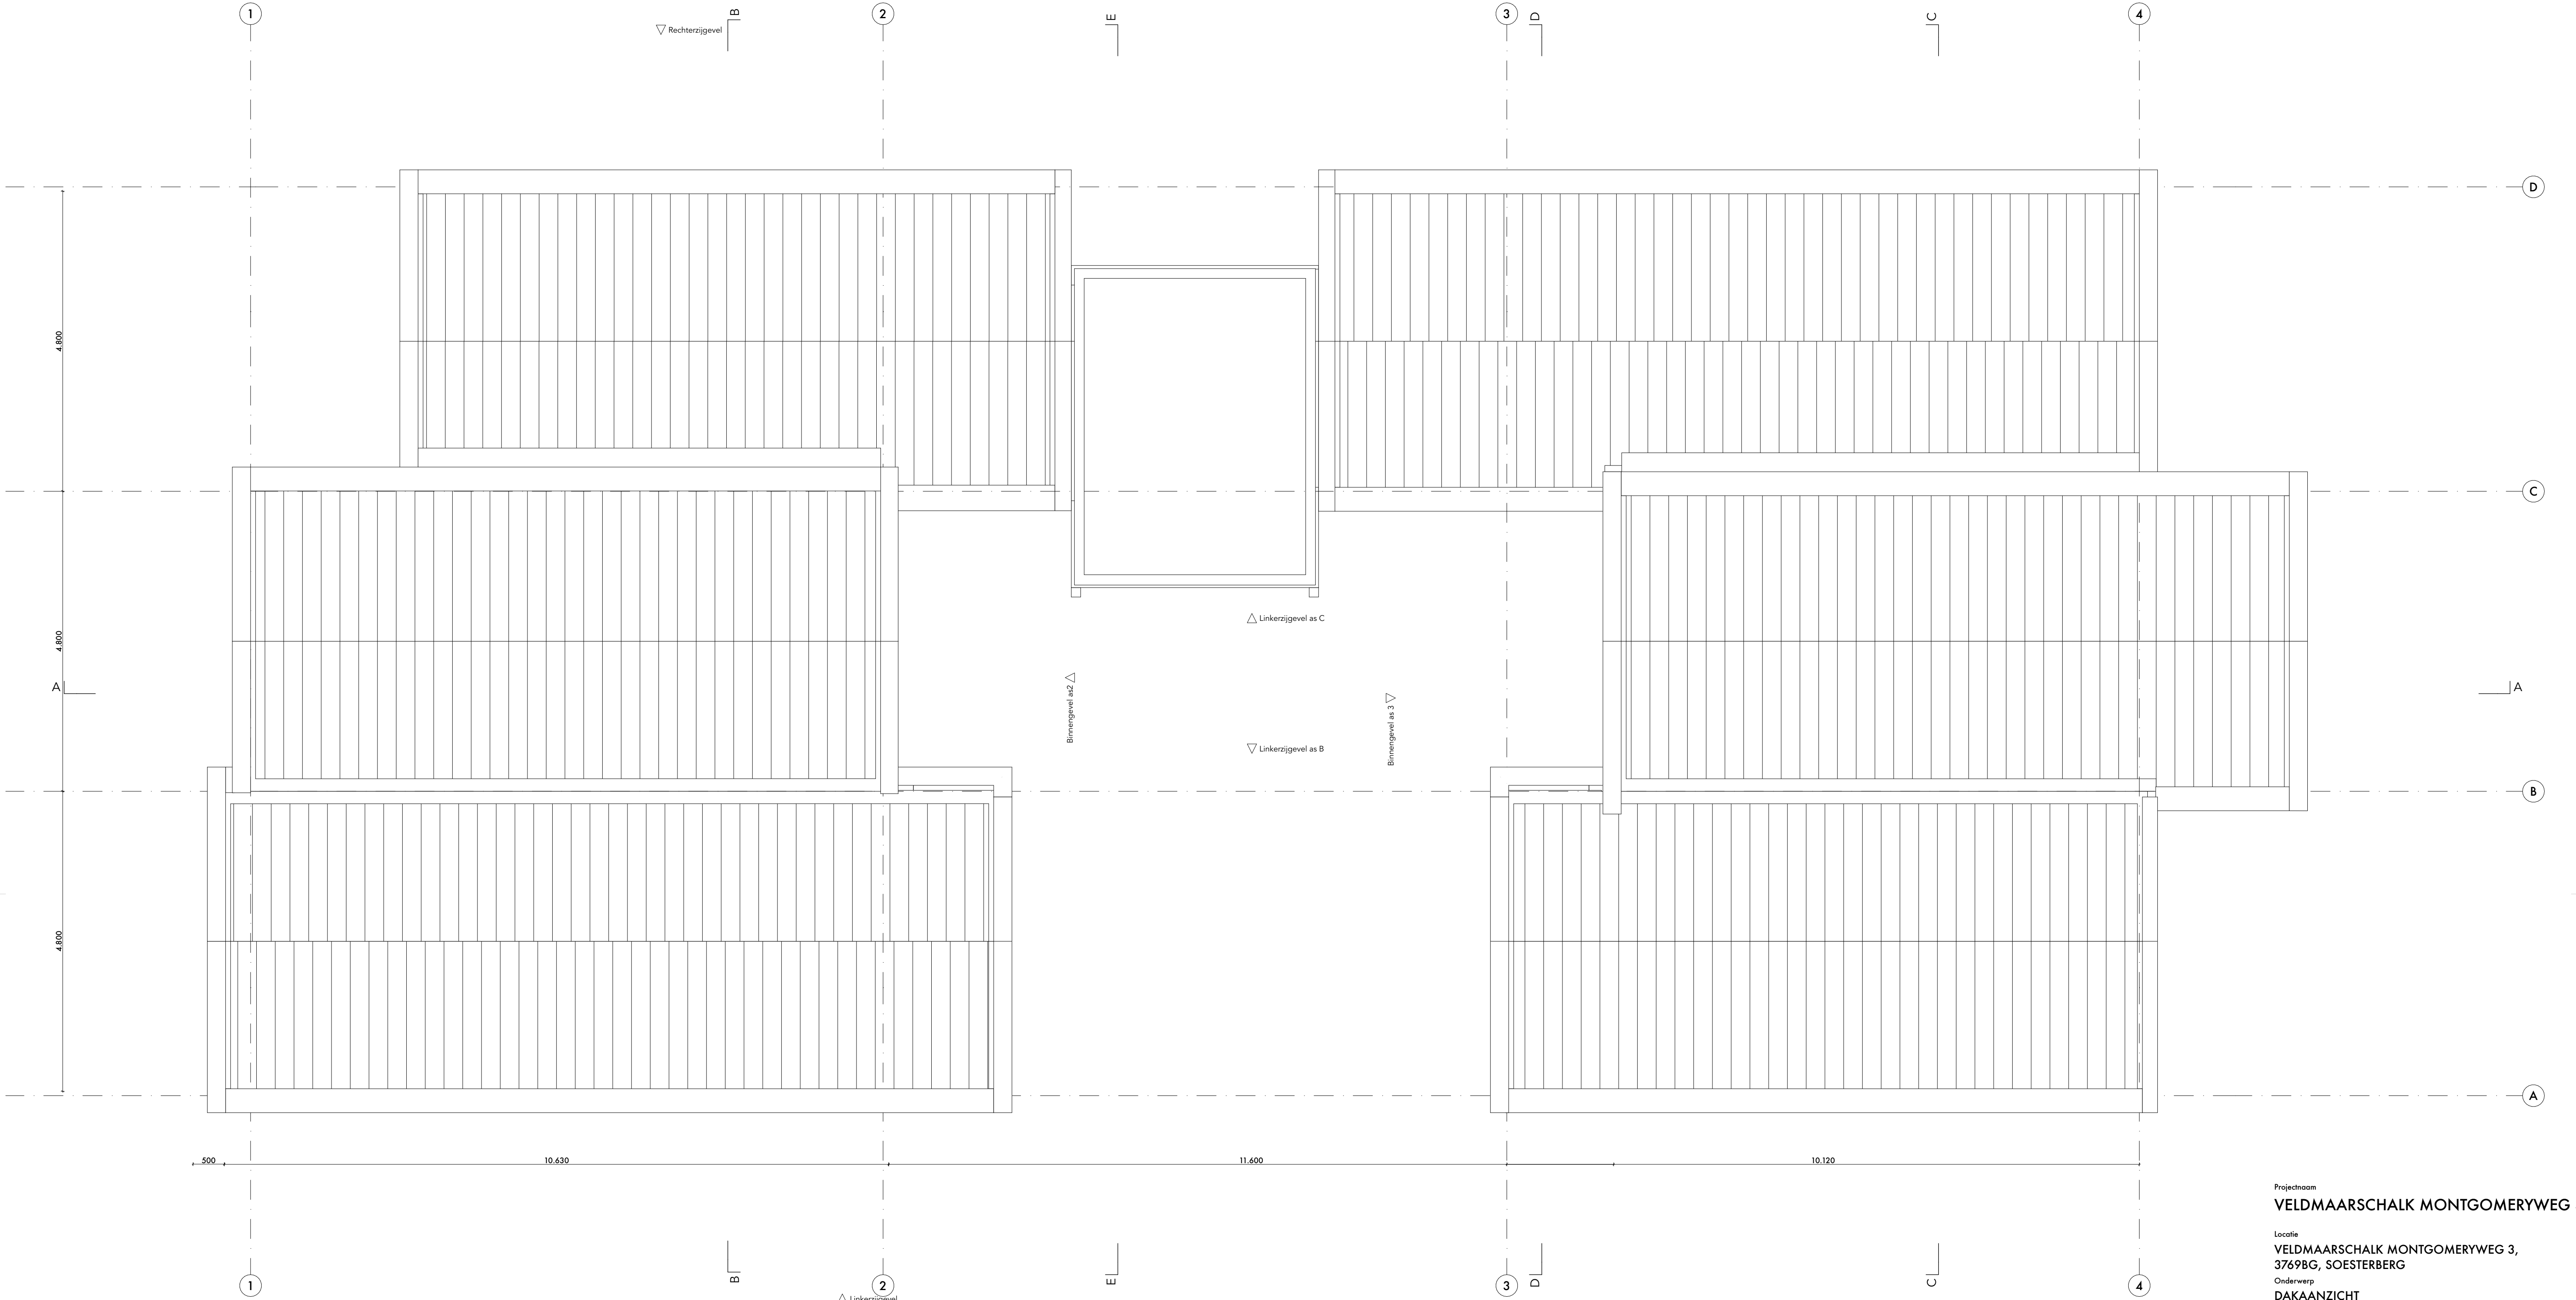

Projectnaam
VELDMAARSCHALK MONTGOMERYWEG 3

Locatie
**VELDMAARSCHALK MONTGOMERYWEG 3,
3769BG, SOESTERBERG**

Onderwerp
DAKAANZICHT

Tekeningnummer
OOK996_08_005

Fase
UITVOERINGSGEREED ONTWERP

Versie
V5 25_08_2023

Status
DEFINITIEF

Formaat
A1

Schaal
1:50

Opdrachtgever
Jongerius Invest BV
Het Kunt 49
3992DZ, Houten


Aannemer
ThuisInBouwen
Energieweg 17
4231 DJ Meerkkerk

Construteur
**Pelecon Structural
Engineers**
Basiscweg 7a
3821BR, Amersfoort

Installatieadvies
-
-
-/-

ook

Schimmelpenningkade 40
3813 AE Amersfoort
0031 33 4893320
www.ookarchitecten.nl

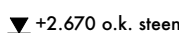

Schimmelpenninckkade 40
3813 AE Amersfoort
0031 33 4893320
www.oorkarchitecten.nl



Groene gevels met spandraden
RVS 4mm
Carlstahl
Diagonaal kabels

vlak 10 mm terug liggend
koppen in willekeurig patroon 20 mm uitsteken.
patroon volgens metselaar

Groene gevels met spandraden
RVS 4mm
Carlstahl
Diagonaal kabels

Projectnaam
VELDMAARSCHALK MONTGOMERYWEG 3

Locatie
**VELDMAARSCHALK MONTGOMERYWEG 3,
3769BG, SOESTERBERG**

Onderwerp
RECHTERZIGGEVEL

Tekeningnummer
OOK996_08_007

Fase
UITVOERINGSGEREED ONTWERP

Versie
Vs 25_08_2023

Status
CONCEPT

Formaat
A1

Schaal
1:50

Opdrachtgever
Jongerius Invest BV
Het Kant 49
3992DZ, Houten

Aannemer
ThuisInBouwen
Energieweg 17
4231 DJ Meerkkerk

Constructeur
**Pelecon Structural
Engineers**
Basiscweg 7a
3821BR, Amersfoort

Installatieadvies
-
-
--

ook

Schimmelpenninckkade 40
3813 AE Amersfoort
0031 33 4893320
www.ookarchitecten.nl



Projectnaam
VELDMAARSCHALK MONTGOMERYWEG 3

Locatie
**VELDMAARSCHALK MONTGOMERYWEG 3,
3769BG, SOESTERBERG**

Onderwerp
ACHTERGEVEL

Tekeningnummer
OOK996_08_008

Fase
UITVOERINGSGEREED ONTWERP

Versie
V6 25_08_2023

Status
CONCEPT

Formaat
A1

Schaal
1:50

Opdrachtgever
Jongerius Invest BV
Het Kant 49
3992DZ, Houten

Aannemer
ThuisInBouwen
Energieweg 17
4231 DJ Meerkkerk

Constructeur
**Pelecon Structural
Engineers**
Basiscweg 7a
3821BR, Amersfoort

Installatieadvies
-
-
--


ook

Schimmelpenninckade 40
3813 AE Amersfoort
0031 33 4893320
www.ookarchitecten.nl





Binnengevel as2
1:50

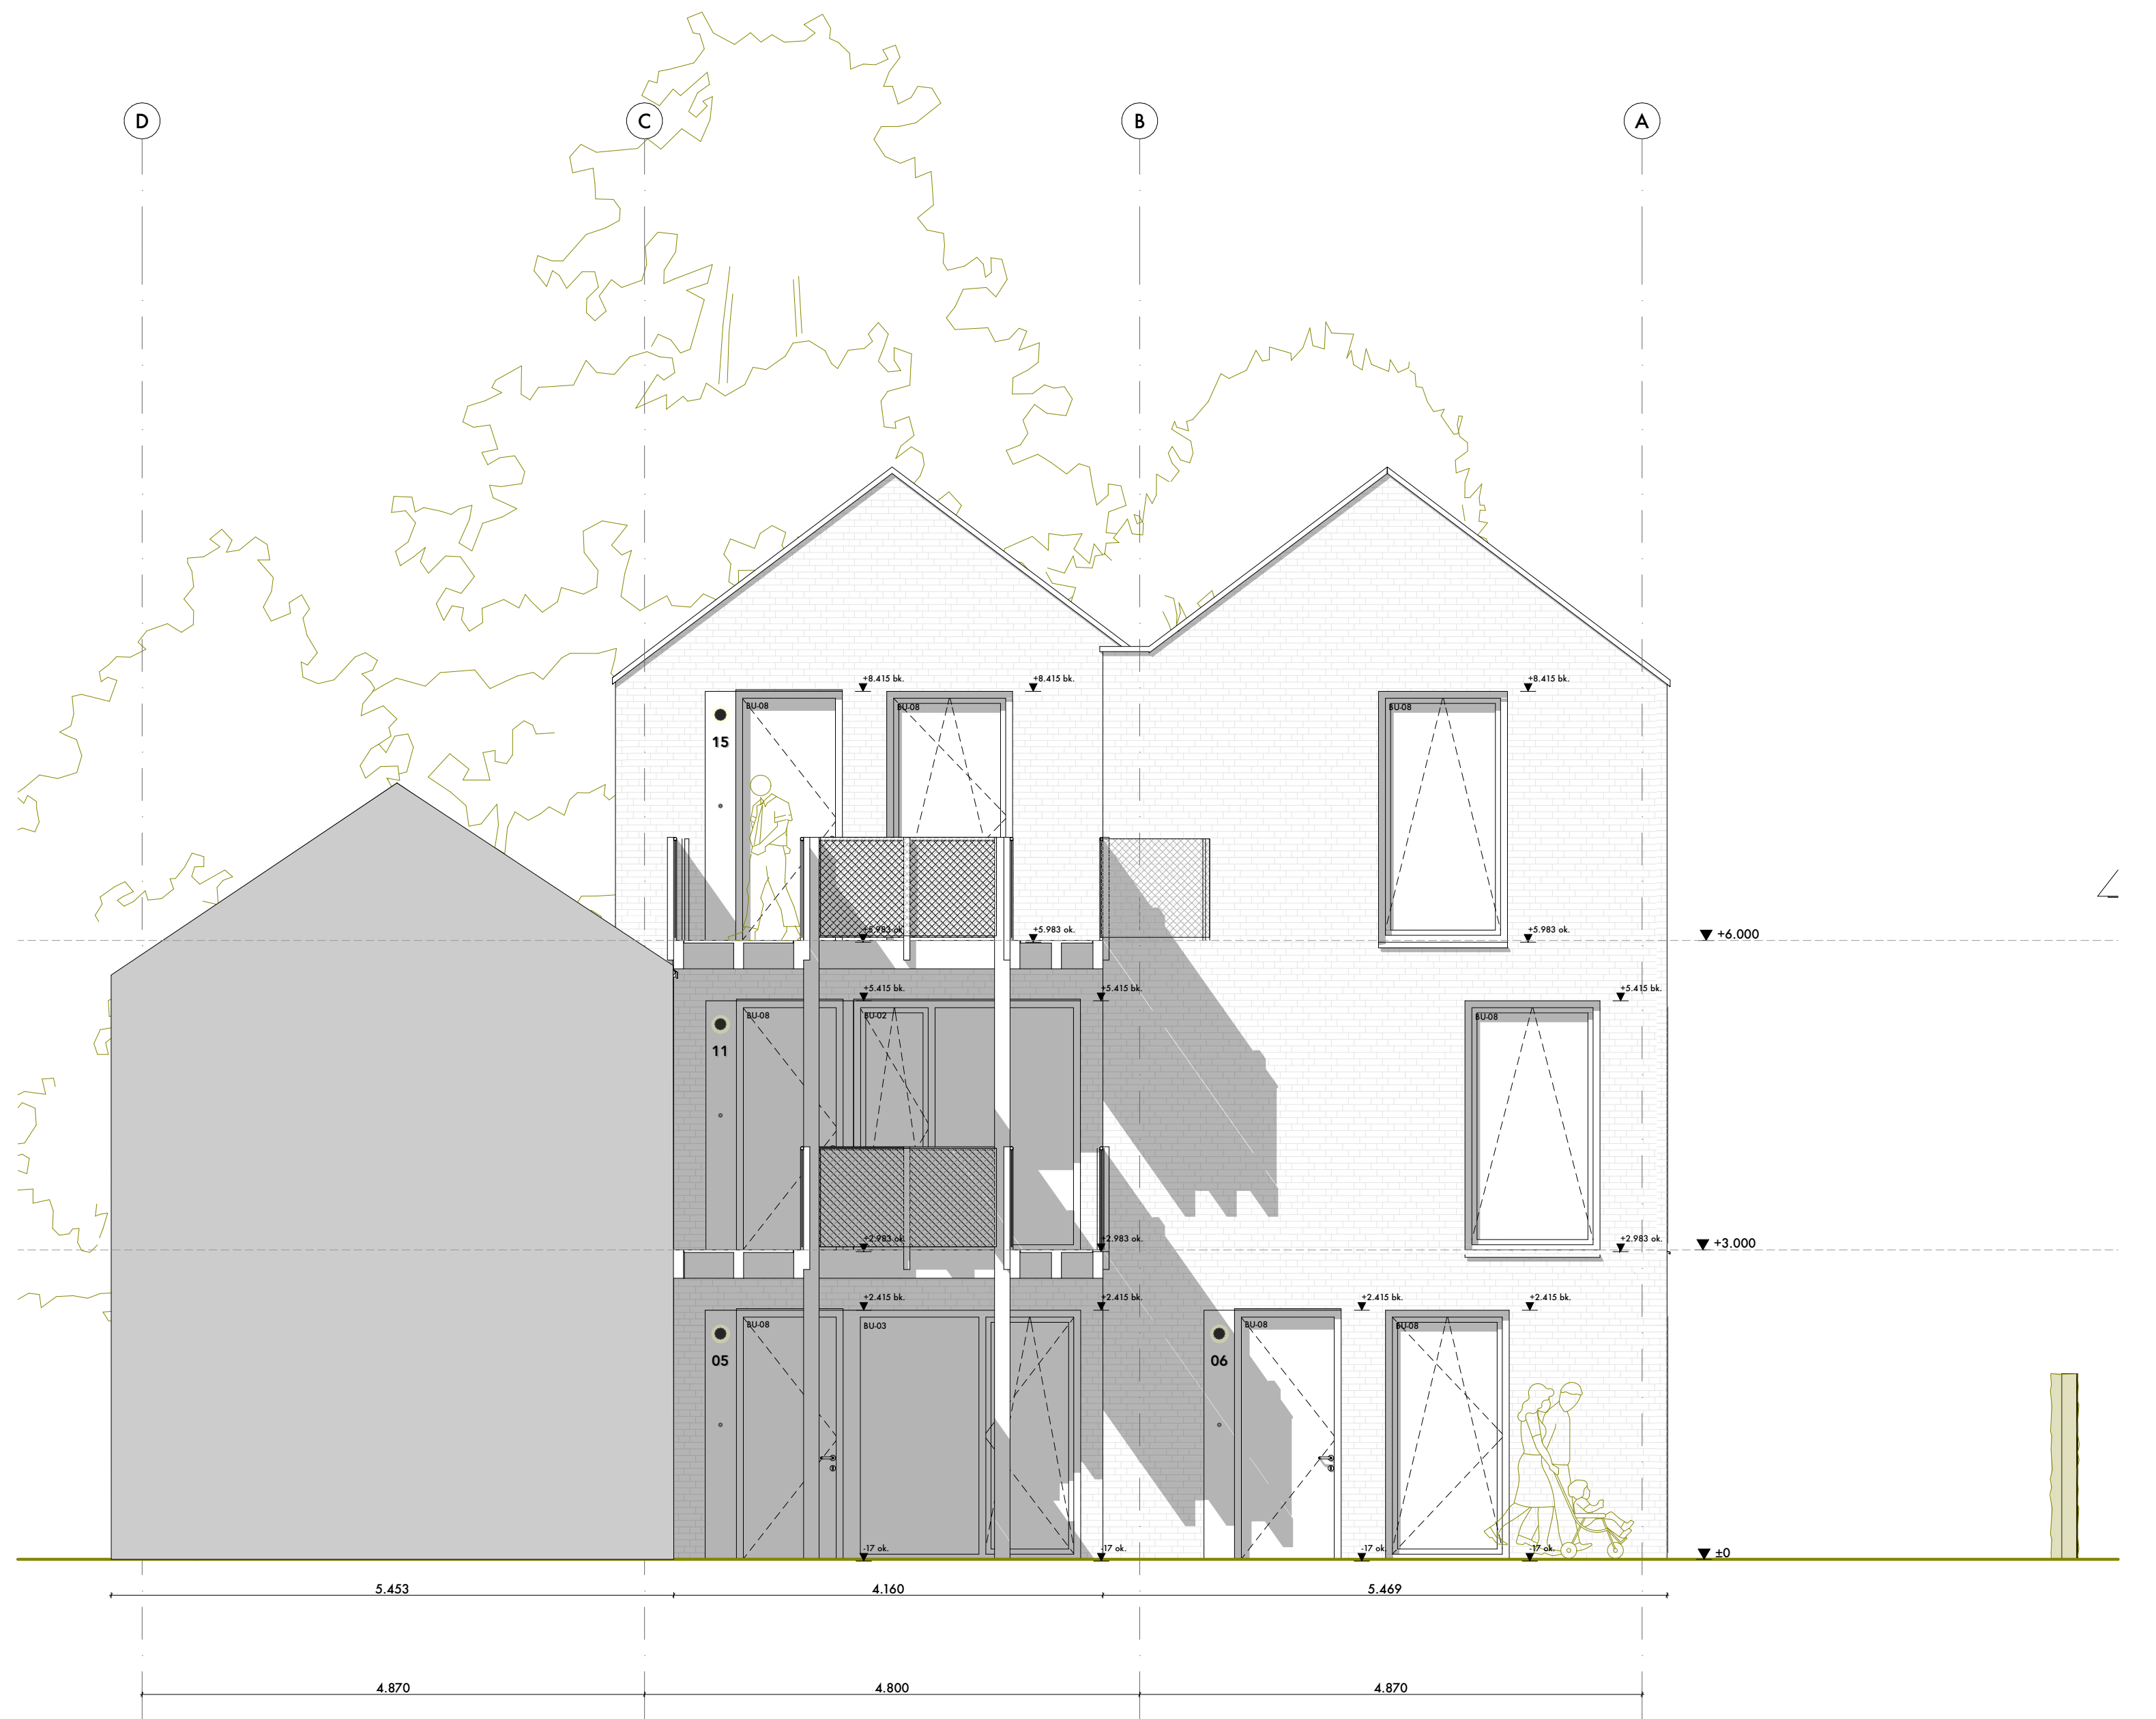

Binnengevel as3
1:50

Projectnaam
VELDMAARSCHALK MONTGOMERYWEG 3

Locatie
**VELDMAARSCHALK MONTGOMERYWEG 3,
3769BG, SOESTERBERG**

Onderwerp
BINNENGEVEL

Tekeningnummer
OOK996_08_010

Fase
UITVOERINGSGEREED ONTWERP

Versie
V6 25_08_2023

Status
DEFINITIEF

Formaat
A1

Schaal
1:50

Opdrachtgever
Jongerius Invest BV
Het Kant 49
3992DZ, Houten


Aannemer
ThuisInBouwen
Energieweg 17
4231 DJ Meerkerk

Construteur
**Pelecon Structural
Engineers**
Basiscweg 7a
3821BR, Amersfoort


Installatieadvies
-
-
--

ook

Schimmelpenninckkade 40
3813 AE Amersfoort
0031 33 4893320
www.ookarchitecten.nl

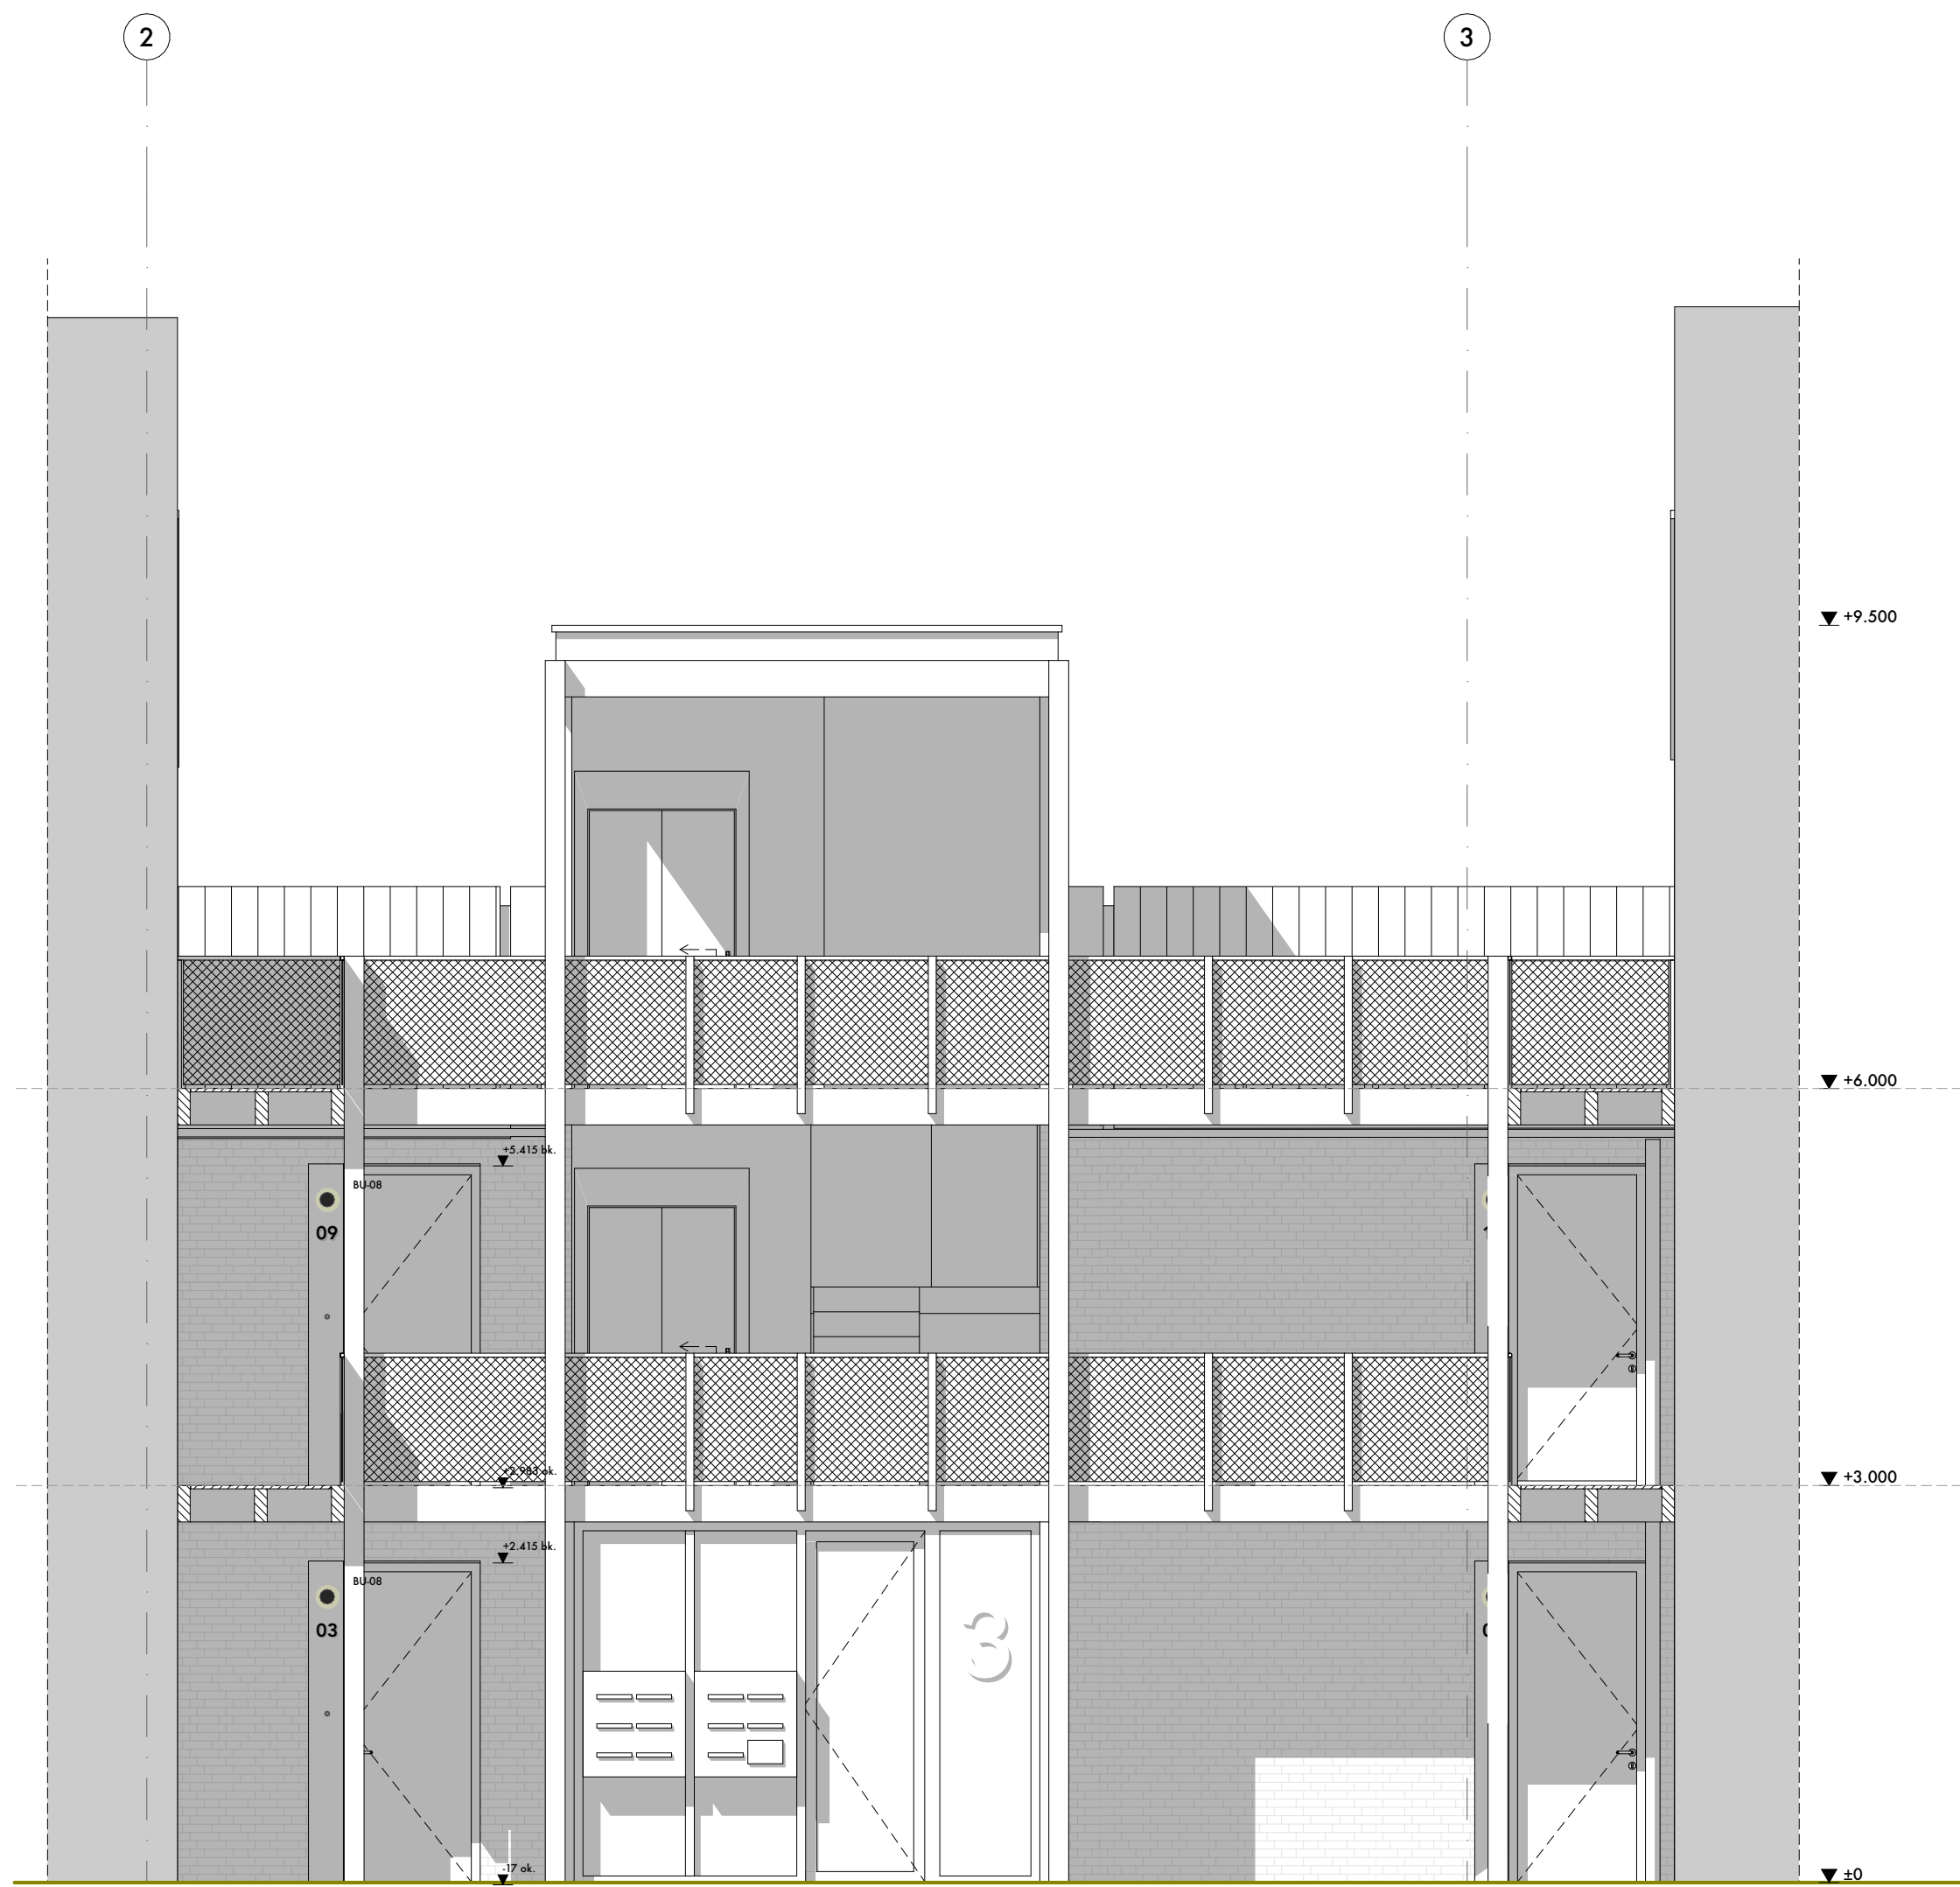

Linkerzijgevel as C
1:50

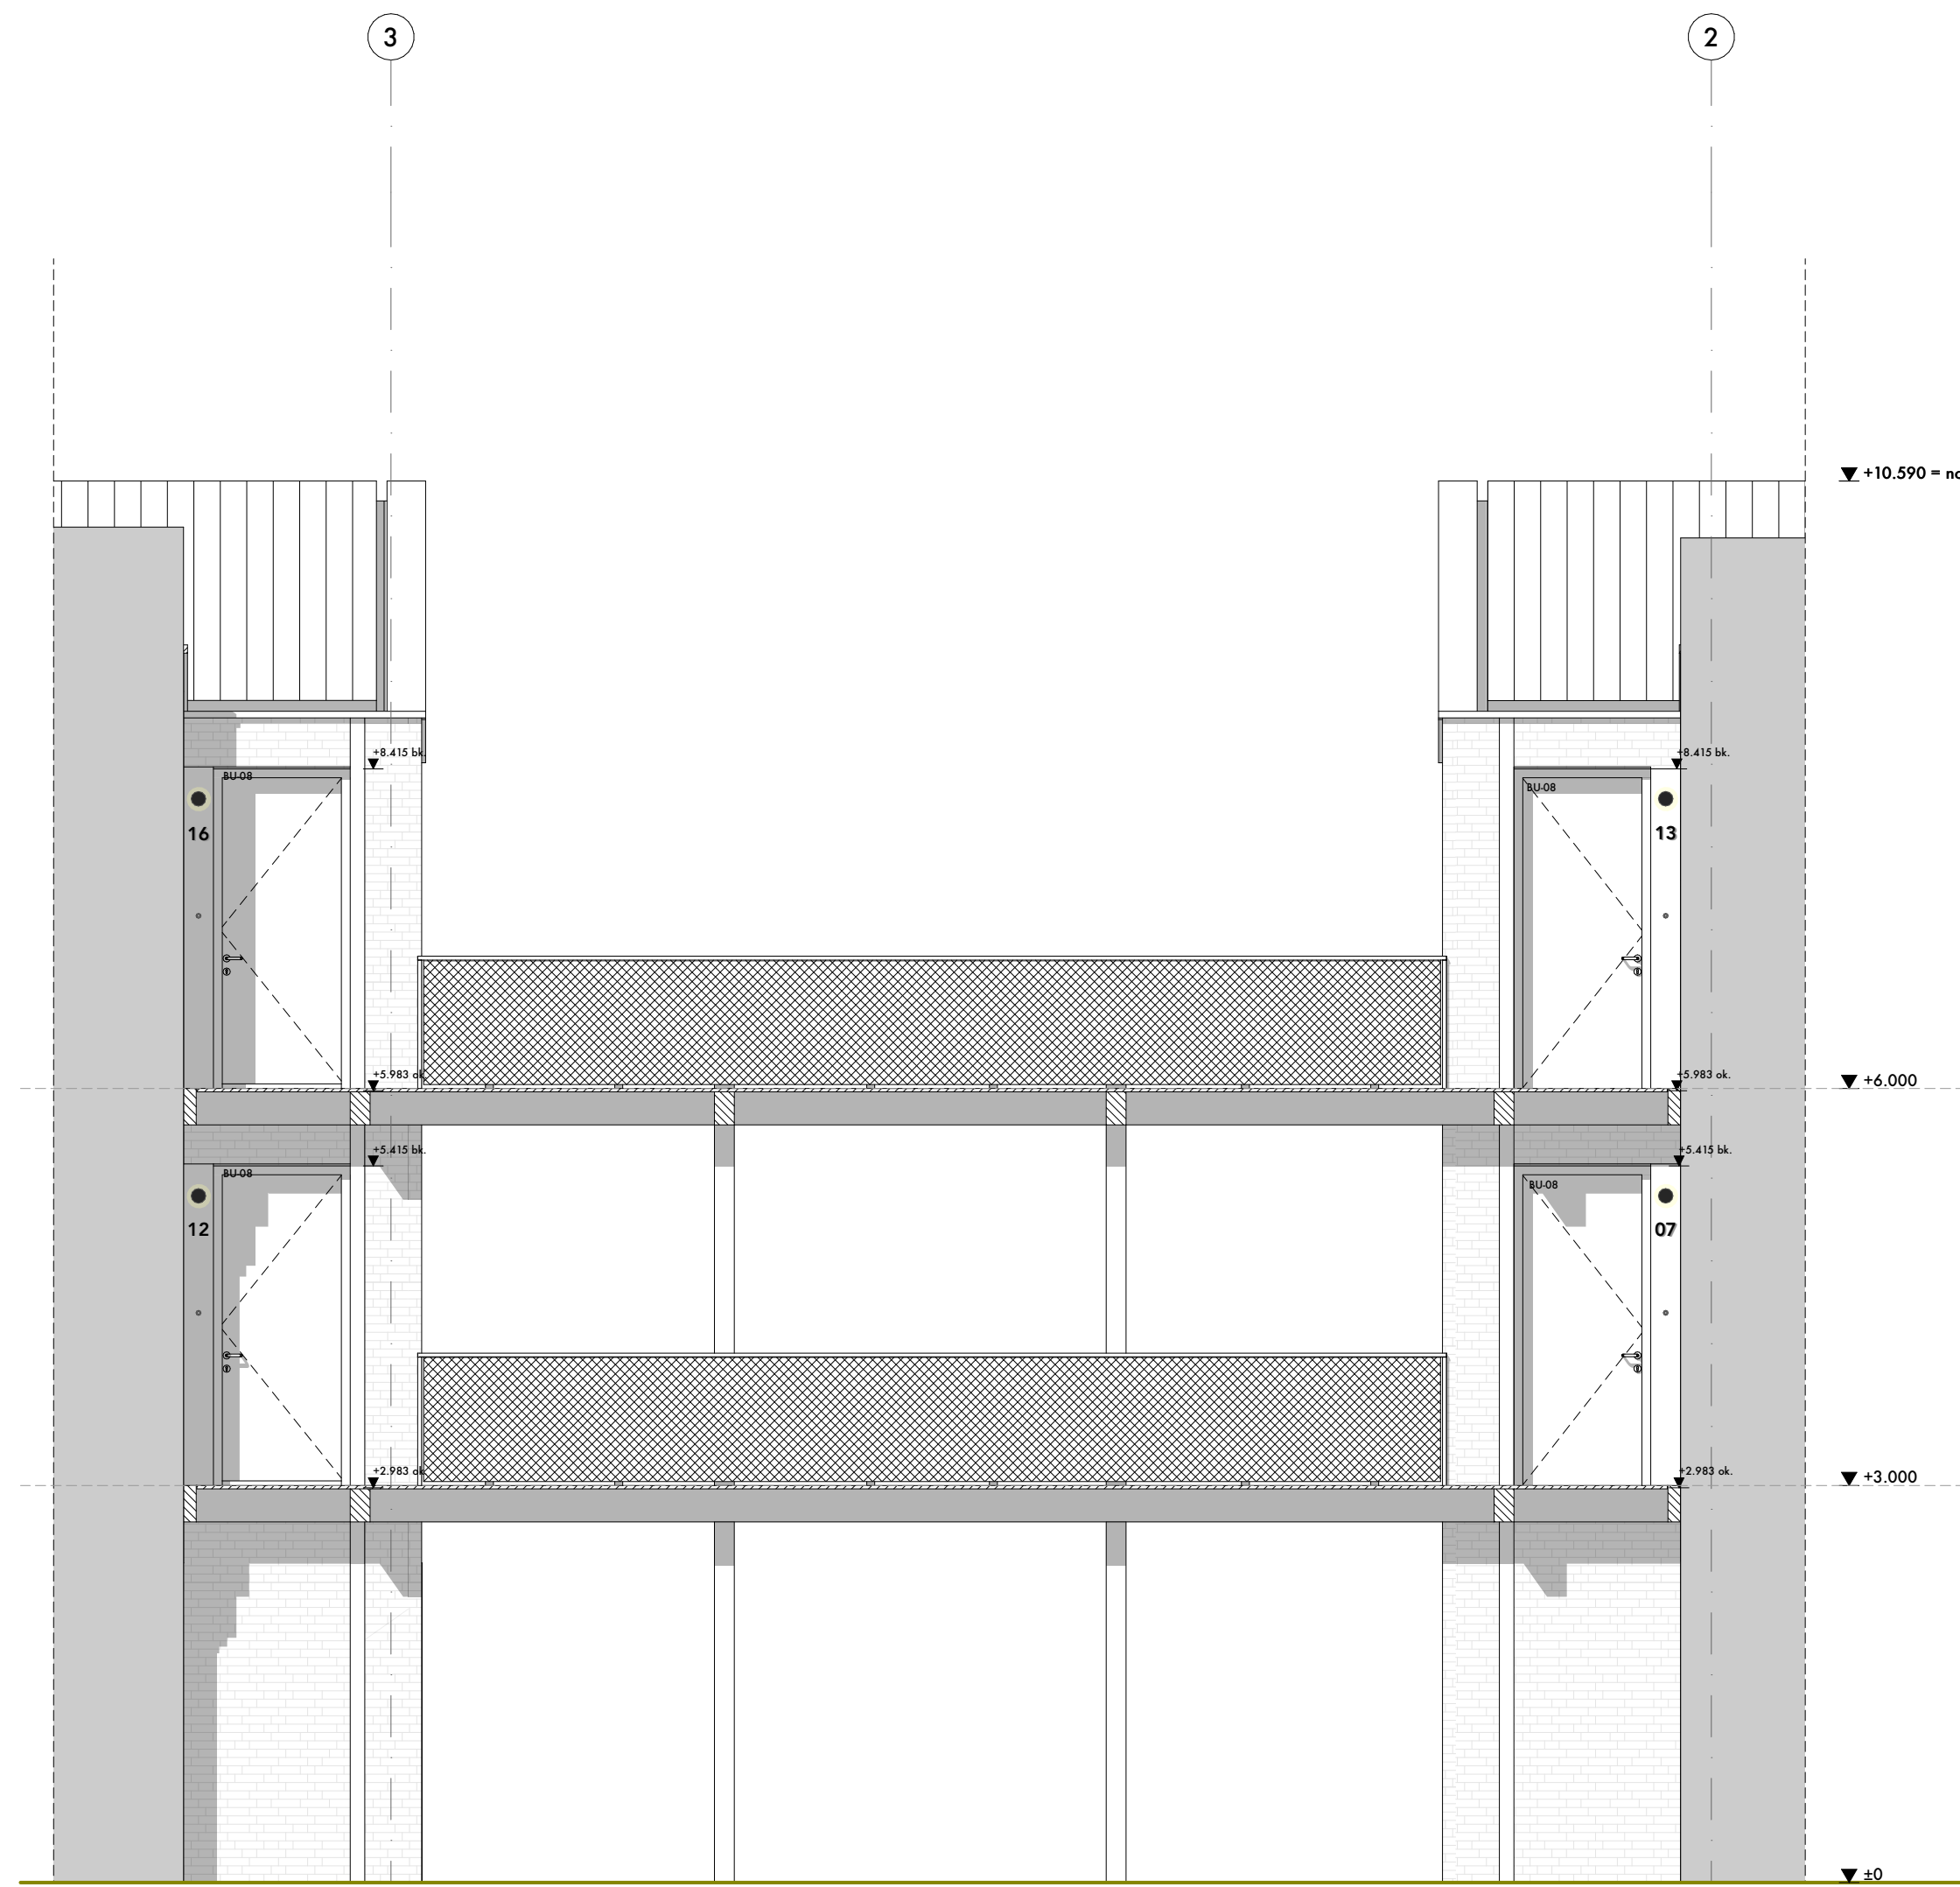

Linkerzijgevel as B
1:50

Projectnaam
VELDMAARSCHALK MONTGOMERYWEG 3

Locatie
**VELDMAARSCHALK MONTGOMERYWEG 3,
3769BG, SOESTERBERG**

Onderwerp
BINNENGEVEL

Tekeningnummer
OOK996_08_011

Fase
UITVOERINGSGEREED ONTWERP

Versie
Vs 25_08_2023

Status
DEFINITIEF

Formaat
A1

Schaal
1:50

Opdrachtgever
Jongerius Invest BV
Het Kunt 49
3992DZ, Houten


Aannemer
ThuisInBouwen
Energieweg 17
4231 DJ Meerkkerk

Construteur
**Pelecon Structural
Engineers**
Basiscweg 7a
3821BR, Amersfoort

Installatieadvies
-
-
-

ook

Schimmelpenninckade 40
3813 AE Amersfoort
0031 33 4893320
www.ookarchitecten.nl

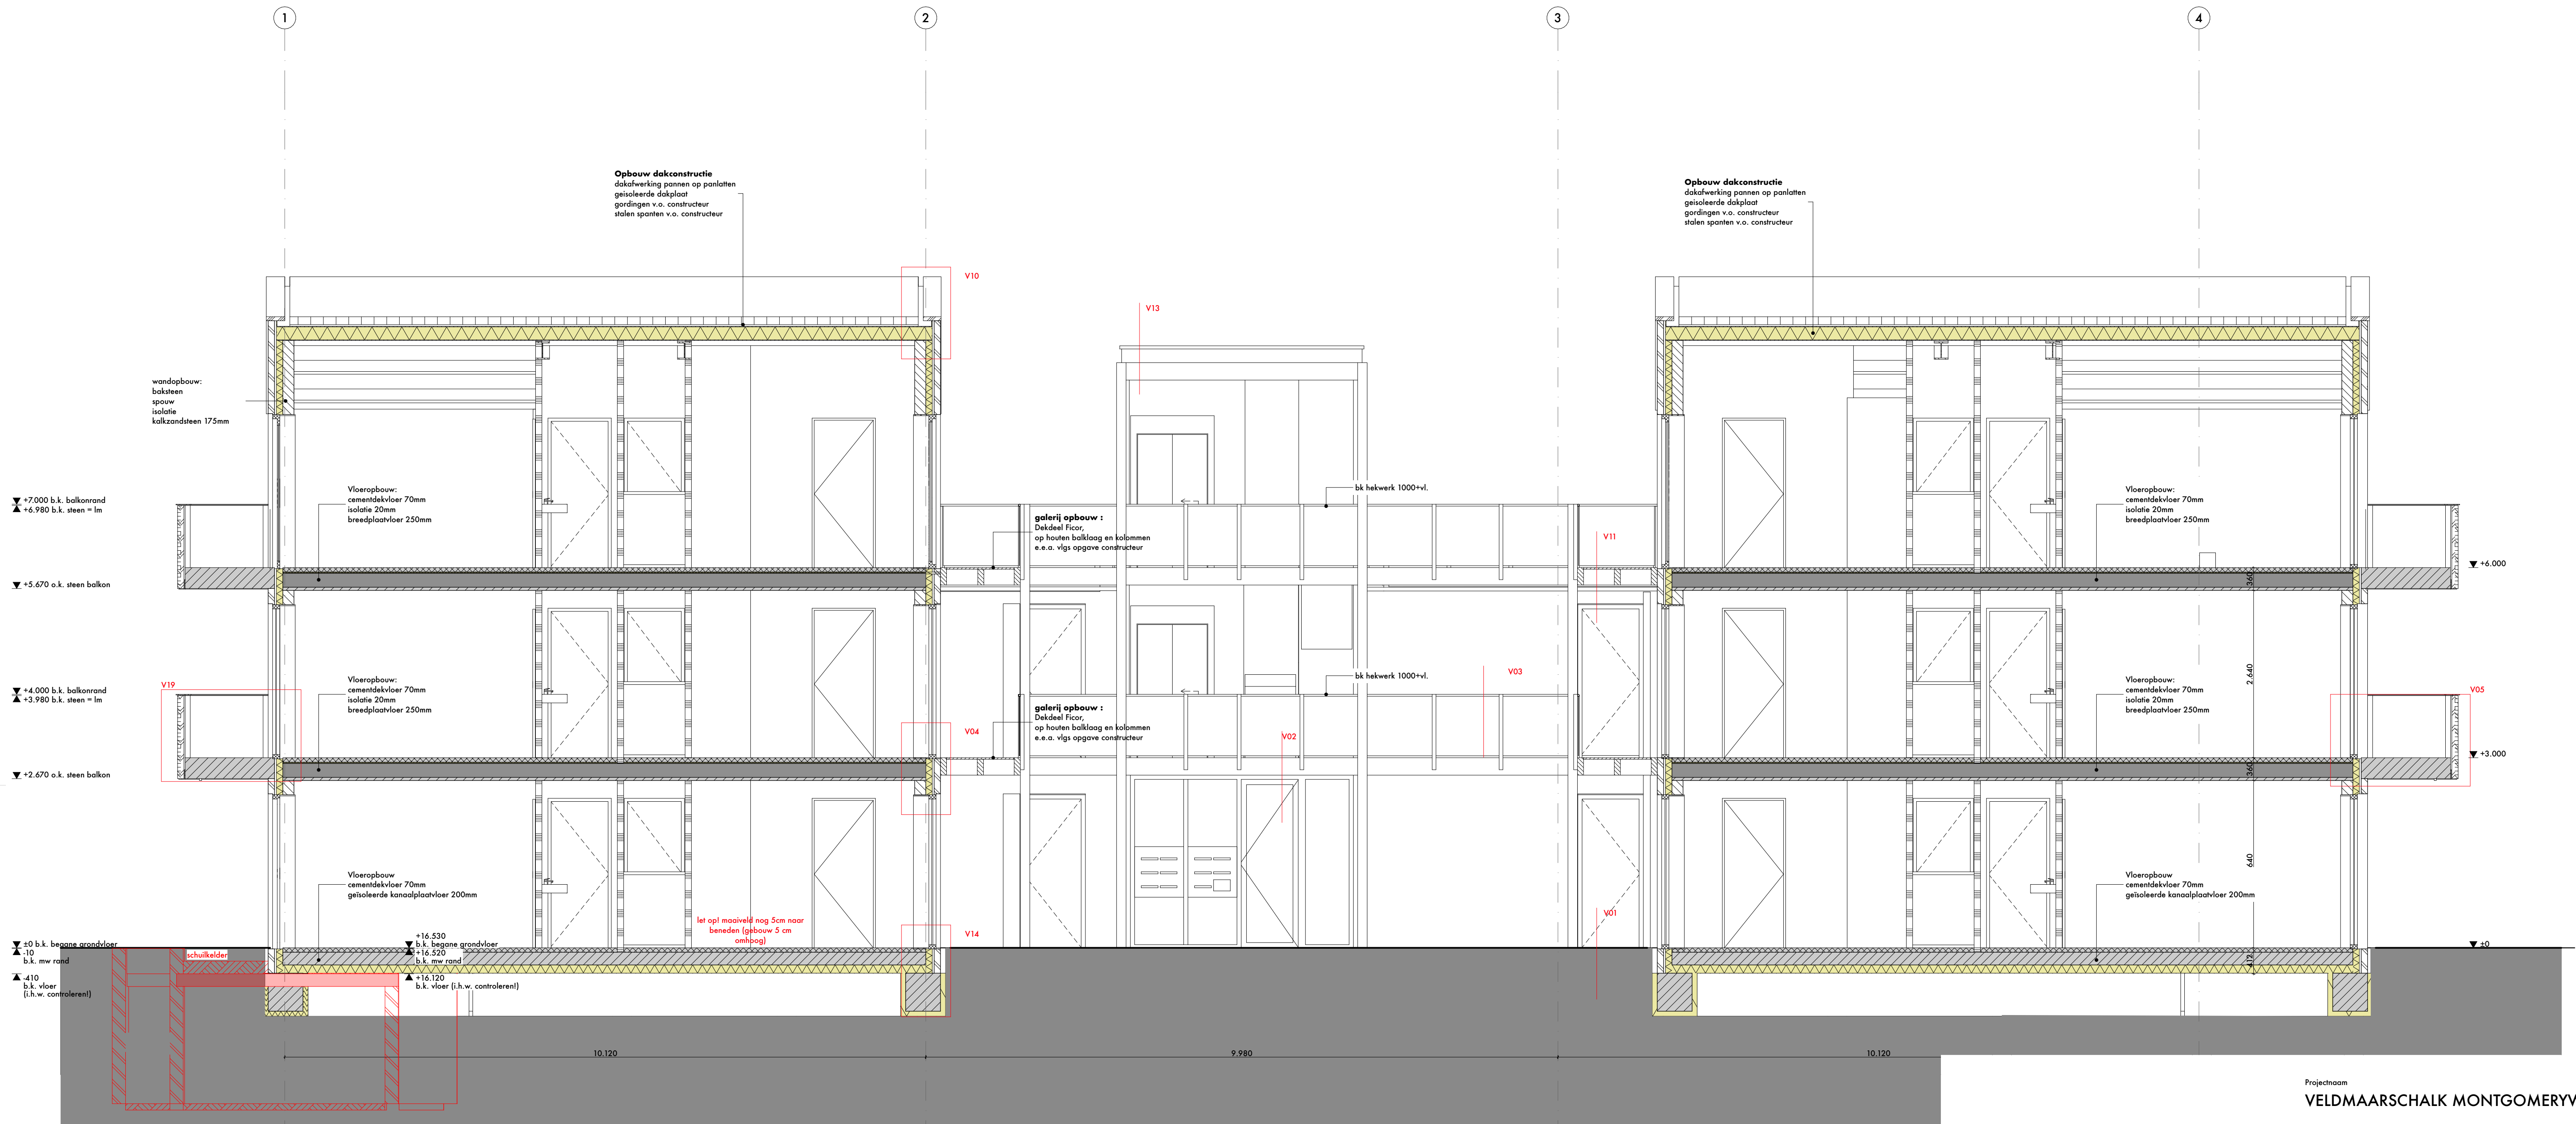

Projectnaam
VELDMAARSCHALK MONTGOMERYWEG 3

Locatie
**VELDMAARSCHALK MONTGOMERYWEG 3,
3769BG, SOESTERBERG**

Onderwerp
DOORSNEDE A

Tekeningnummer
OOK996_08_012

Fase	Versie
UITVOERINGSGEREED ONTWERP	V6 25_08_2023

Status	
DEFINITIEF	


Formaat	
A1	

Schaal	
1:50	


Opdrachtgever	Aannemer
Jongerius Invest BV Het Kant 49 3992DZ, Houten	ThuisInBouwen Energieweg 17 4231 DJ Meerkkerk

Constru	Installatieadvies
Pelecon Structural Engineers Basiscweg 7a 3821BR, Amersfoort	- - --

ook	Schimmelpenninckkade 40 3813 AE Amersfoort 0031 33 4893320 www.ookarchitecten.nl
------------	---

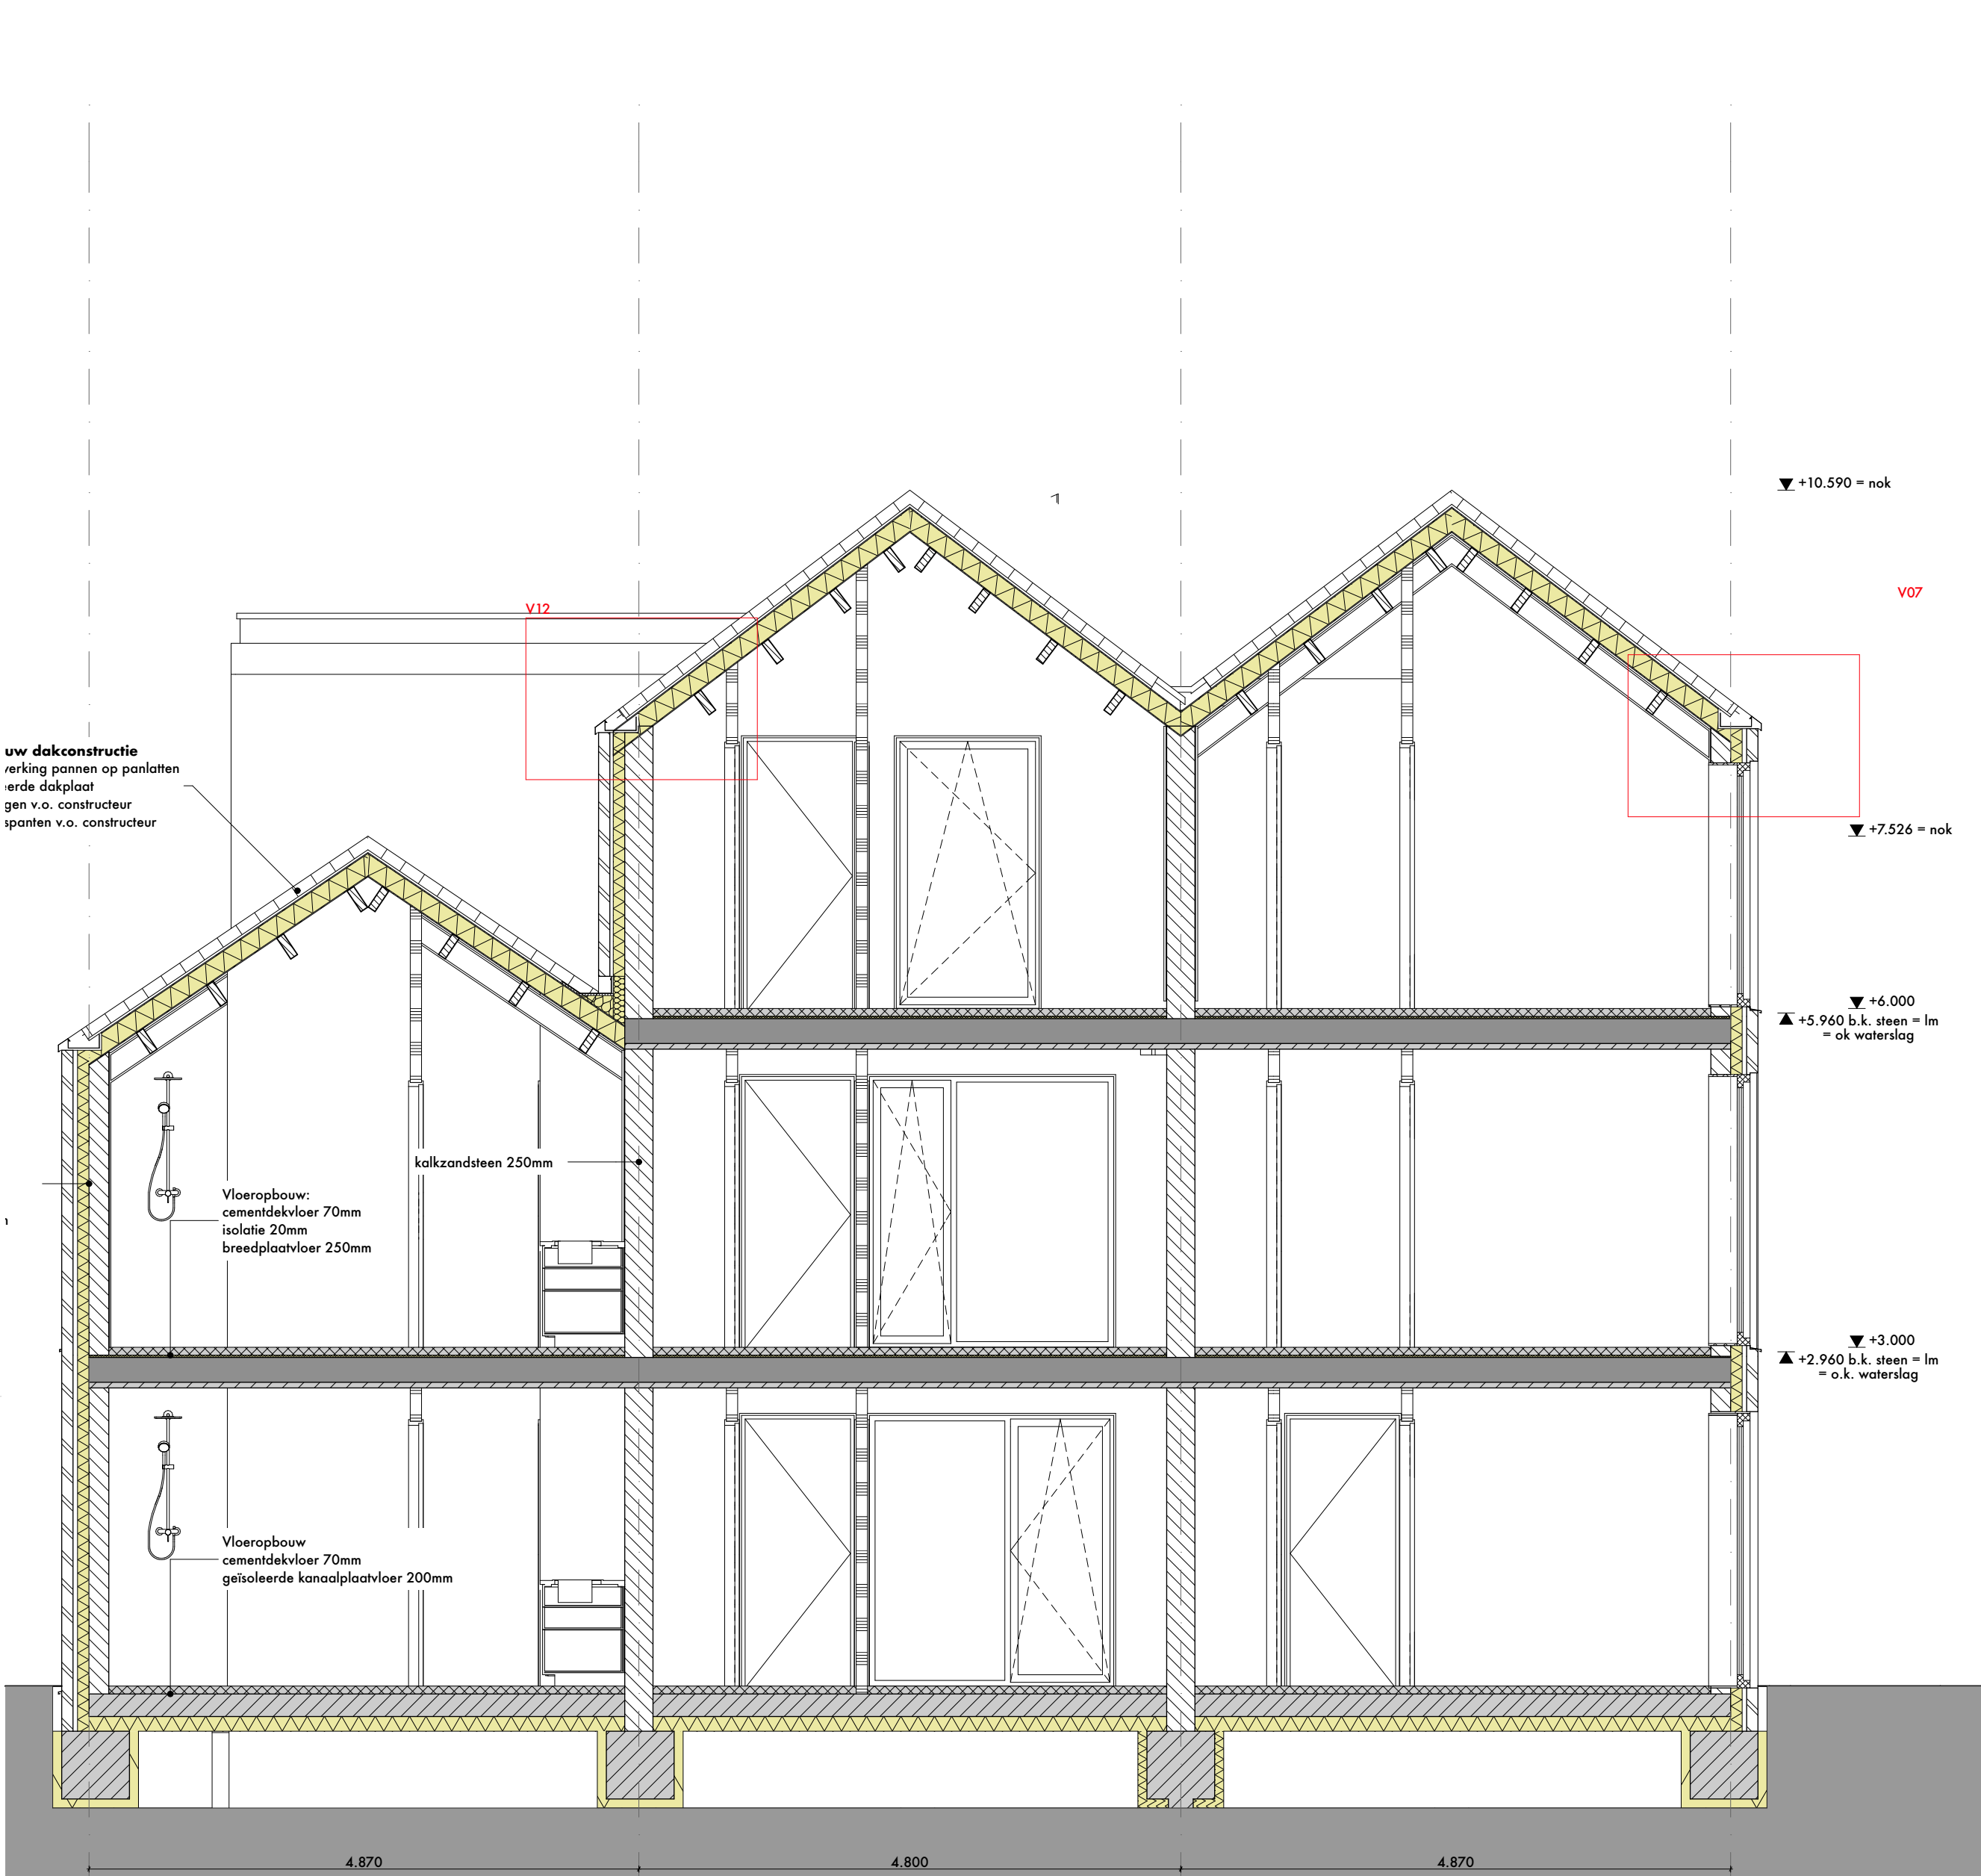

Doorsnede B-B
1:50

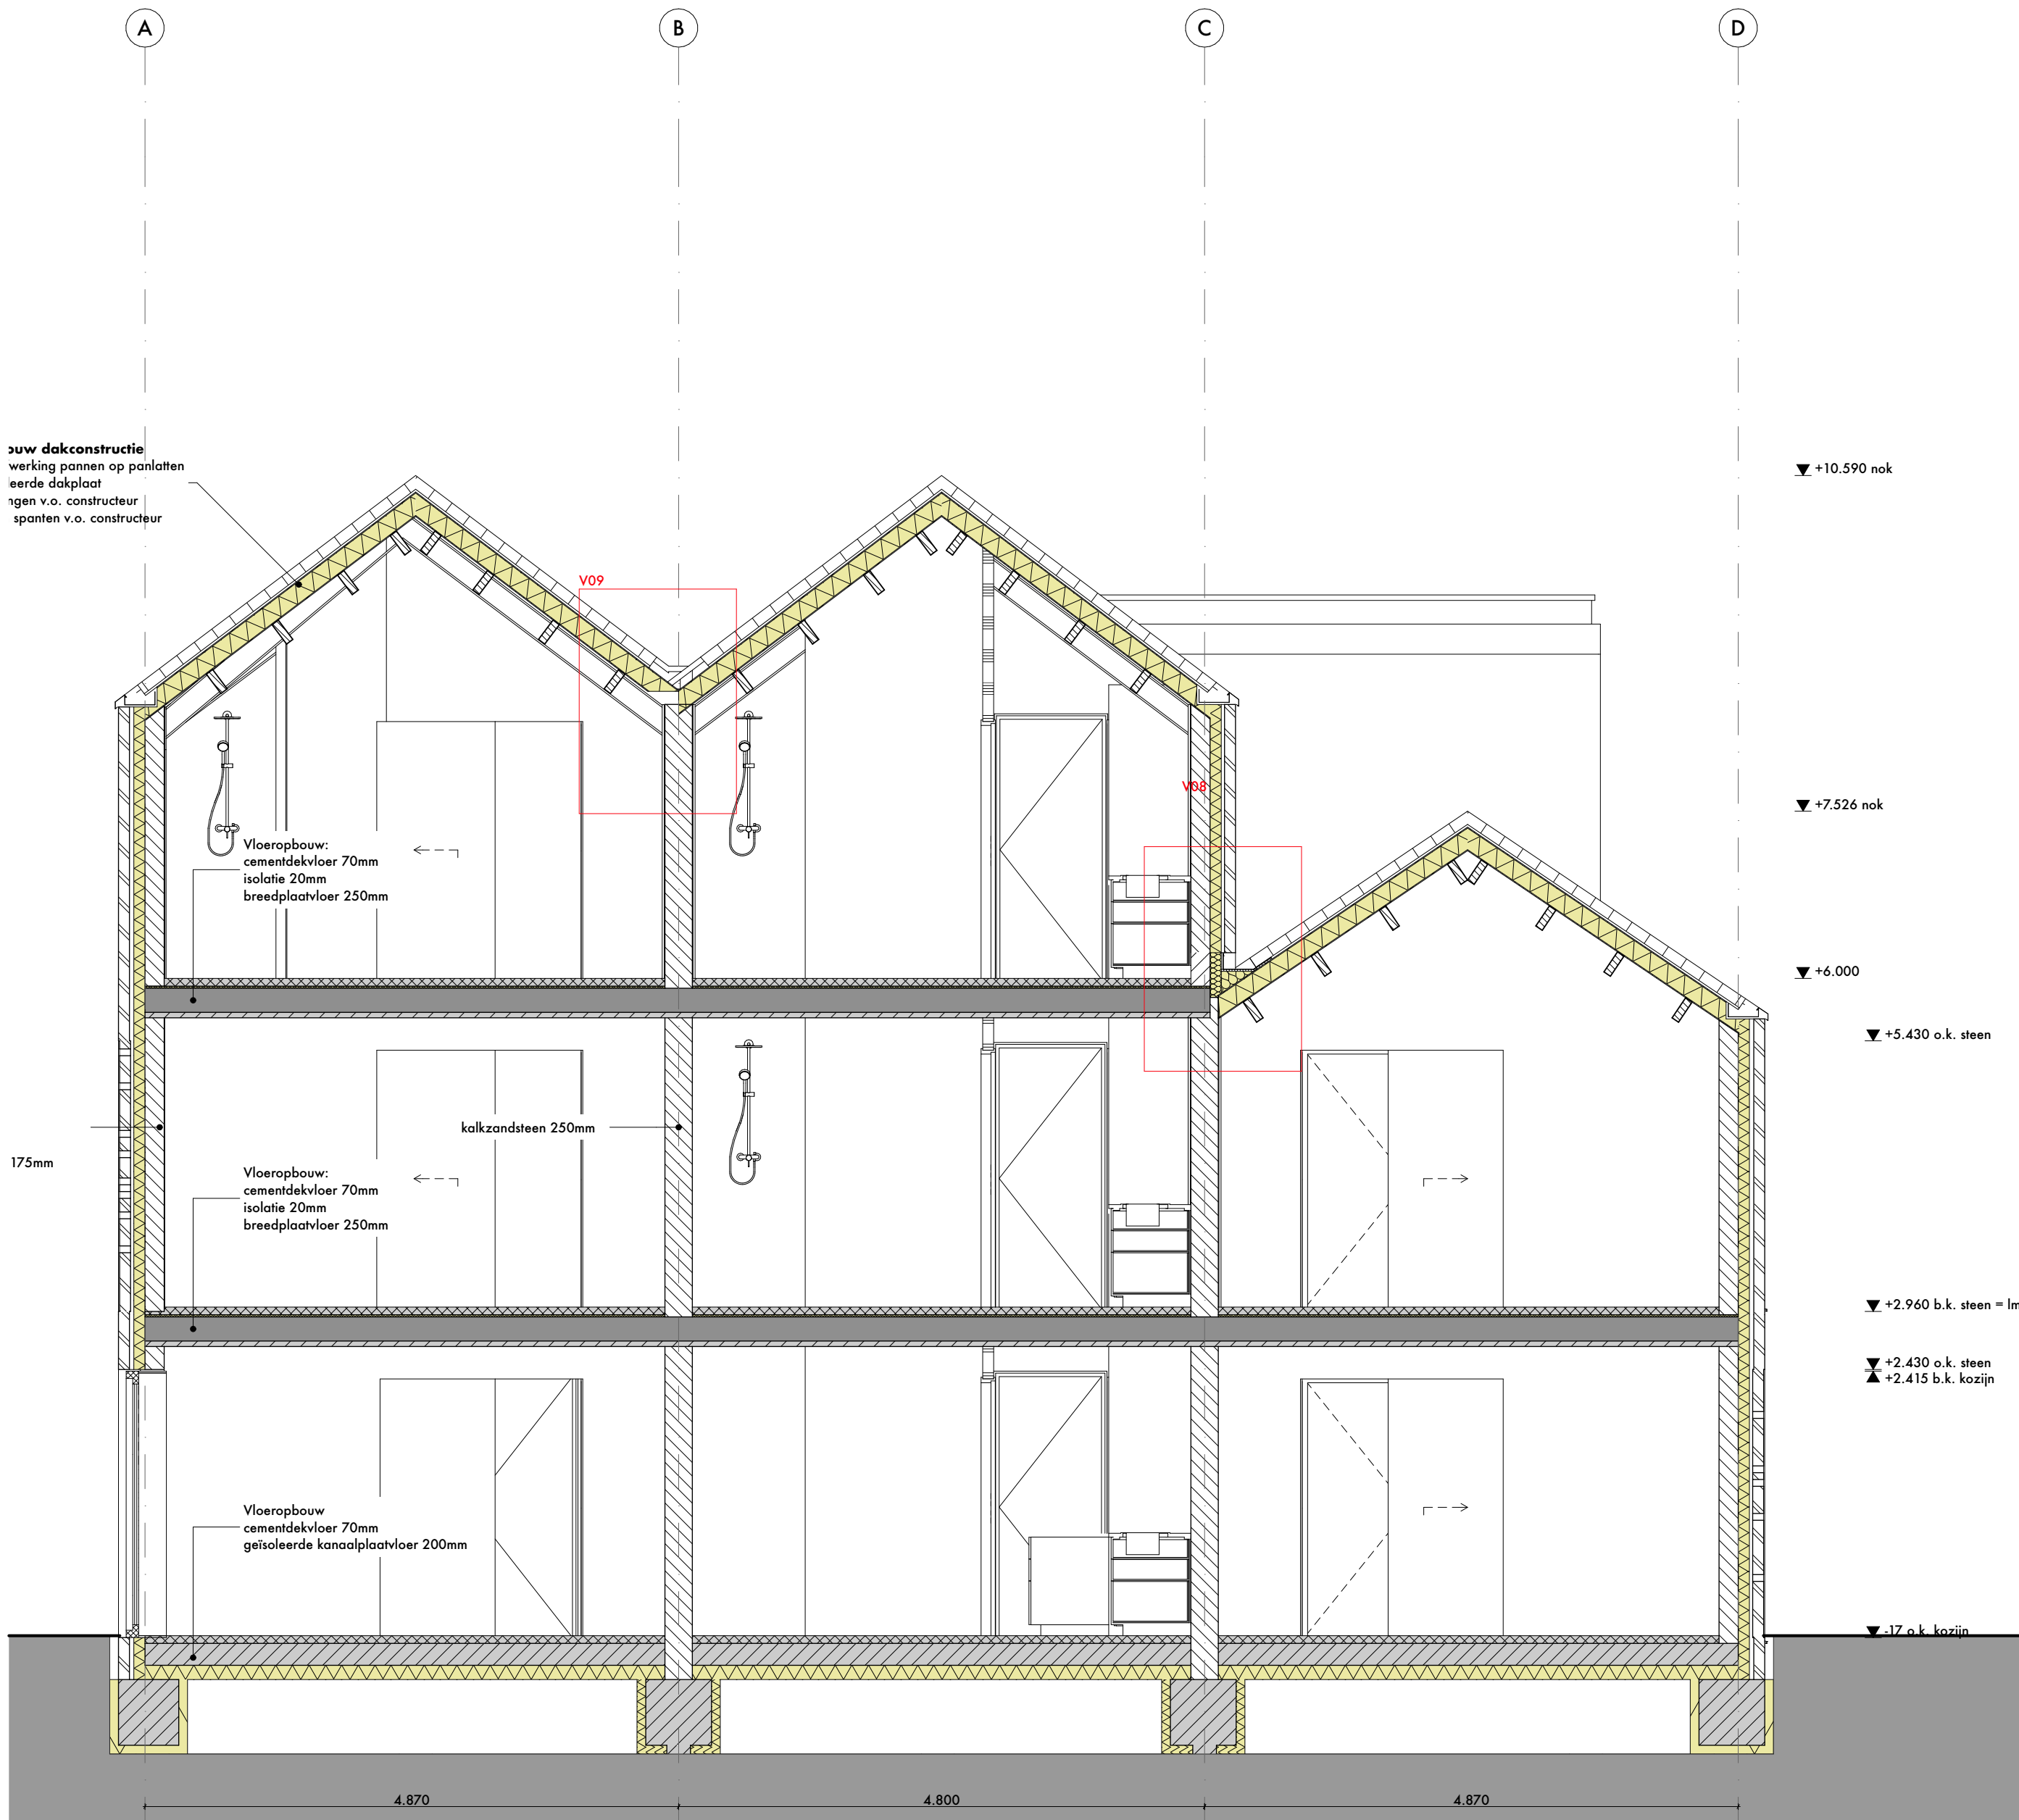

Doorsnede C-C
1:50

Projectnaam
VELDMAARSCHALK MONTGOMERYWEG 3

Locatie
**VELDMAARSCHALK MONTGOMERYWEG 3,
3769BG, SOESTERBERG**

Onderwerp
DOORSNEDE B EN C

Tekeningnummer
OOK996_08_013

Fase
UITVOERINGSGEREED ONTWERP

Versie
V3 25_08_2023

Status
DEFINITIEF

Formaat
A1

Schaal
1:50

Opdrachtgever
Jongerius Invest BV
Het Kant 49
3992DZ, Houten


Aannemer
TuisInBouwen
Energieweg 17
4231 DJ Meerkerk

Construenteur
**Pelecon Structural
Engineers**
Basiscweg 7a
3821BR, Amersfoort


Installatieadvies
-
-
--

ook

Schimmelpenninckade 40
3813 AE Amersfoort
0031 33 4893320
www.ookarchitecten.nl

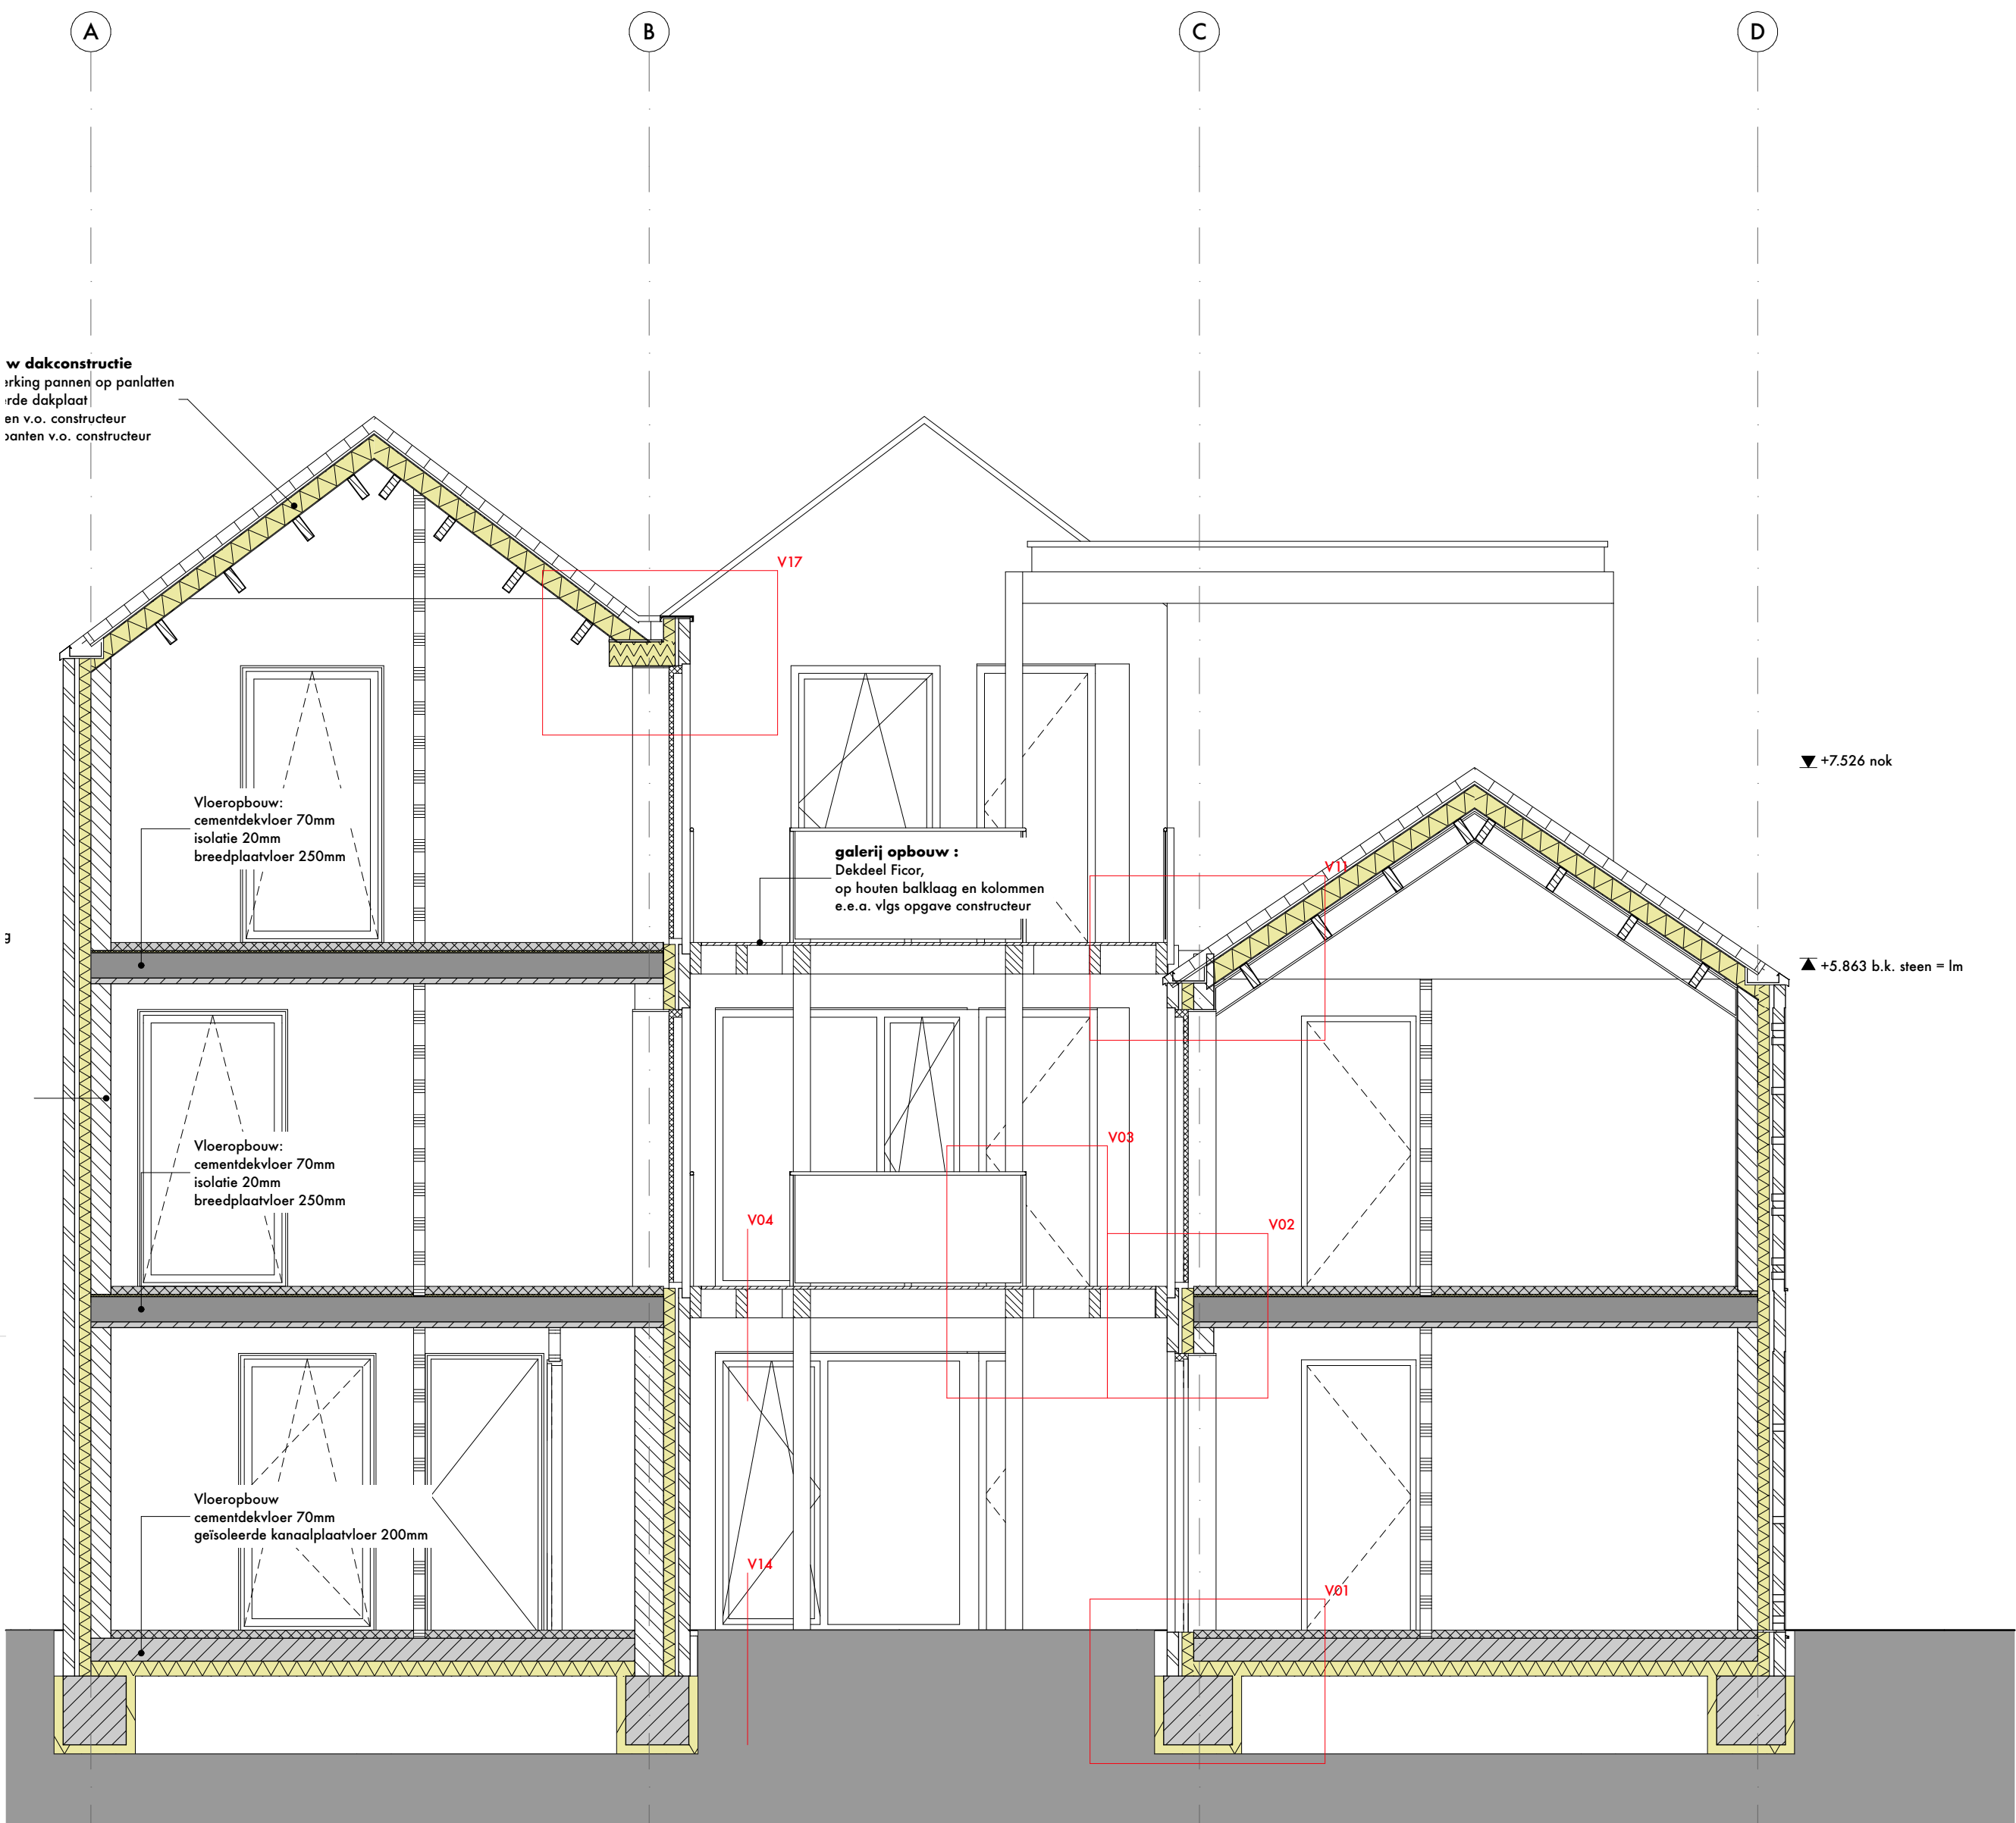

Doorsnede D-D
1:50

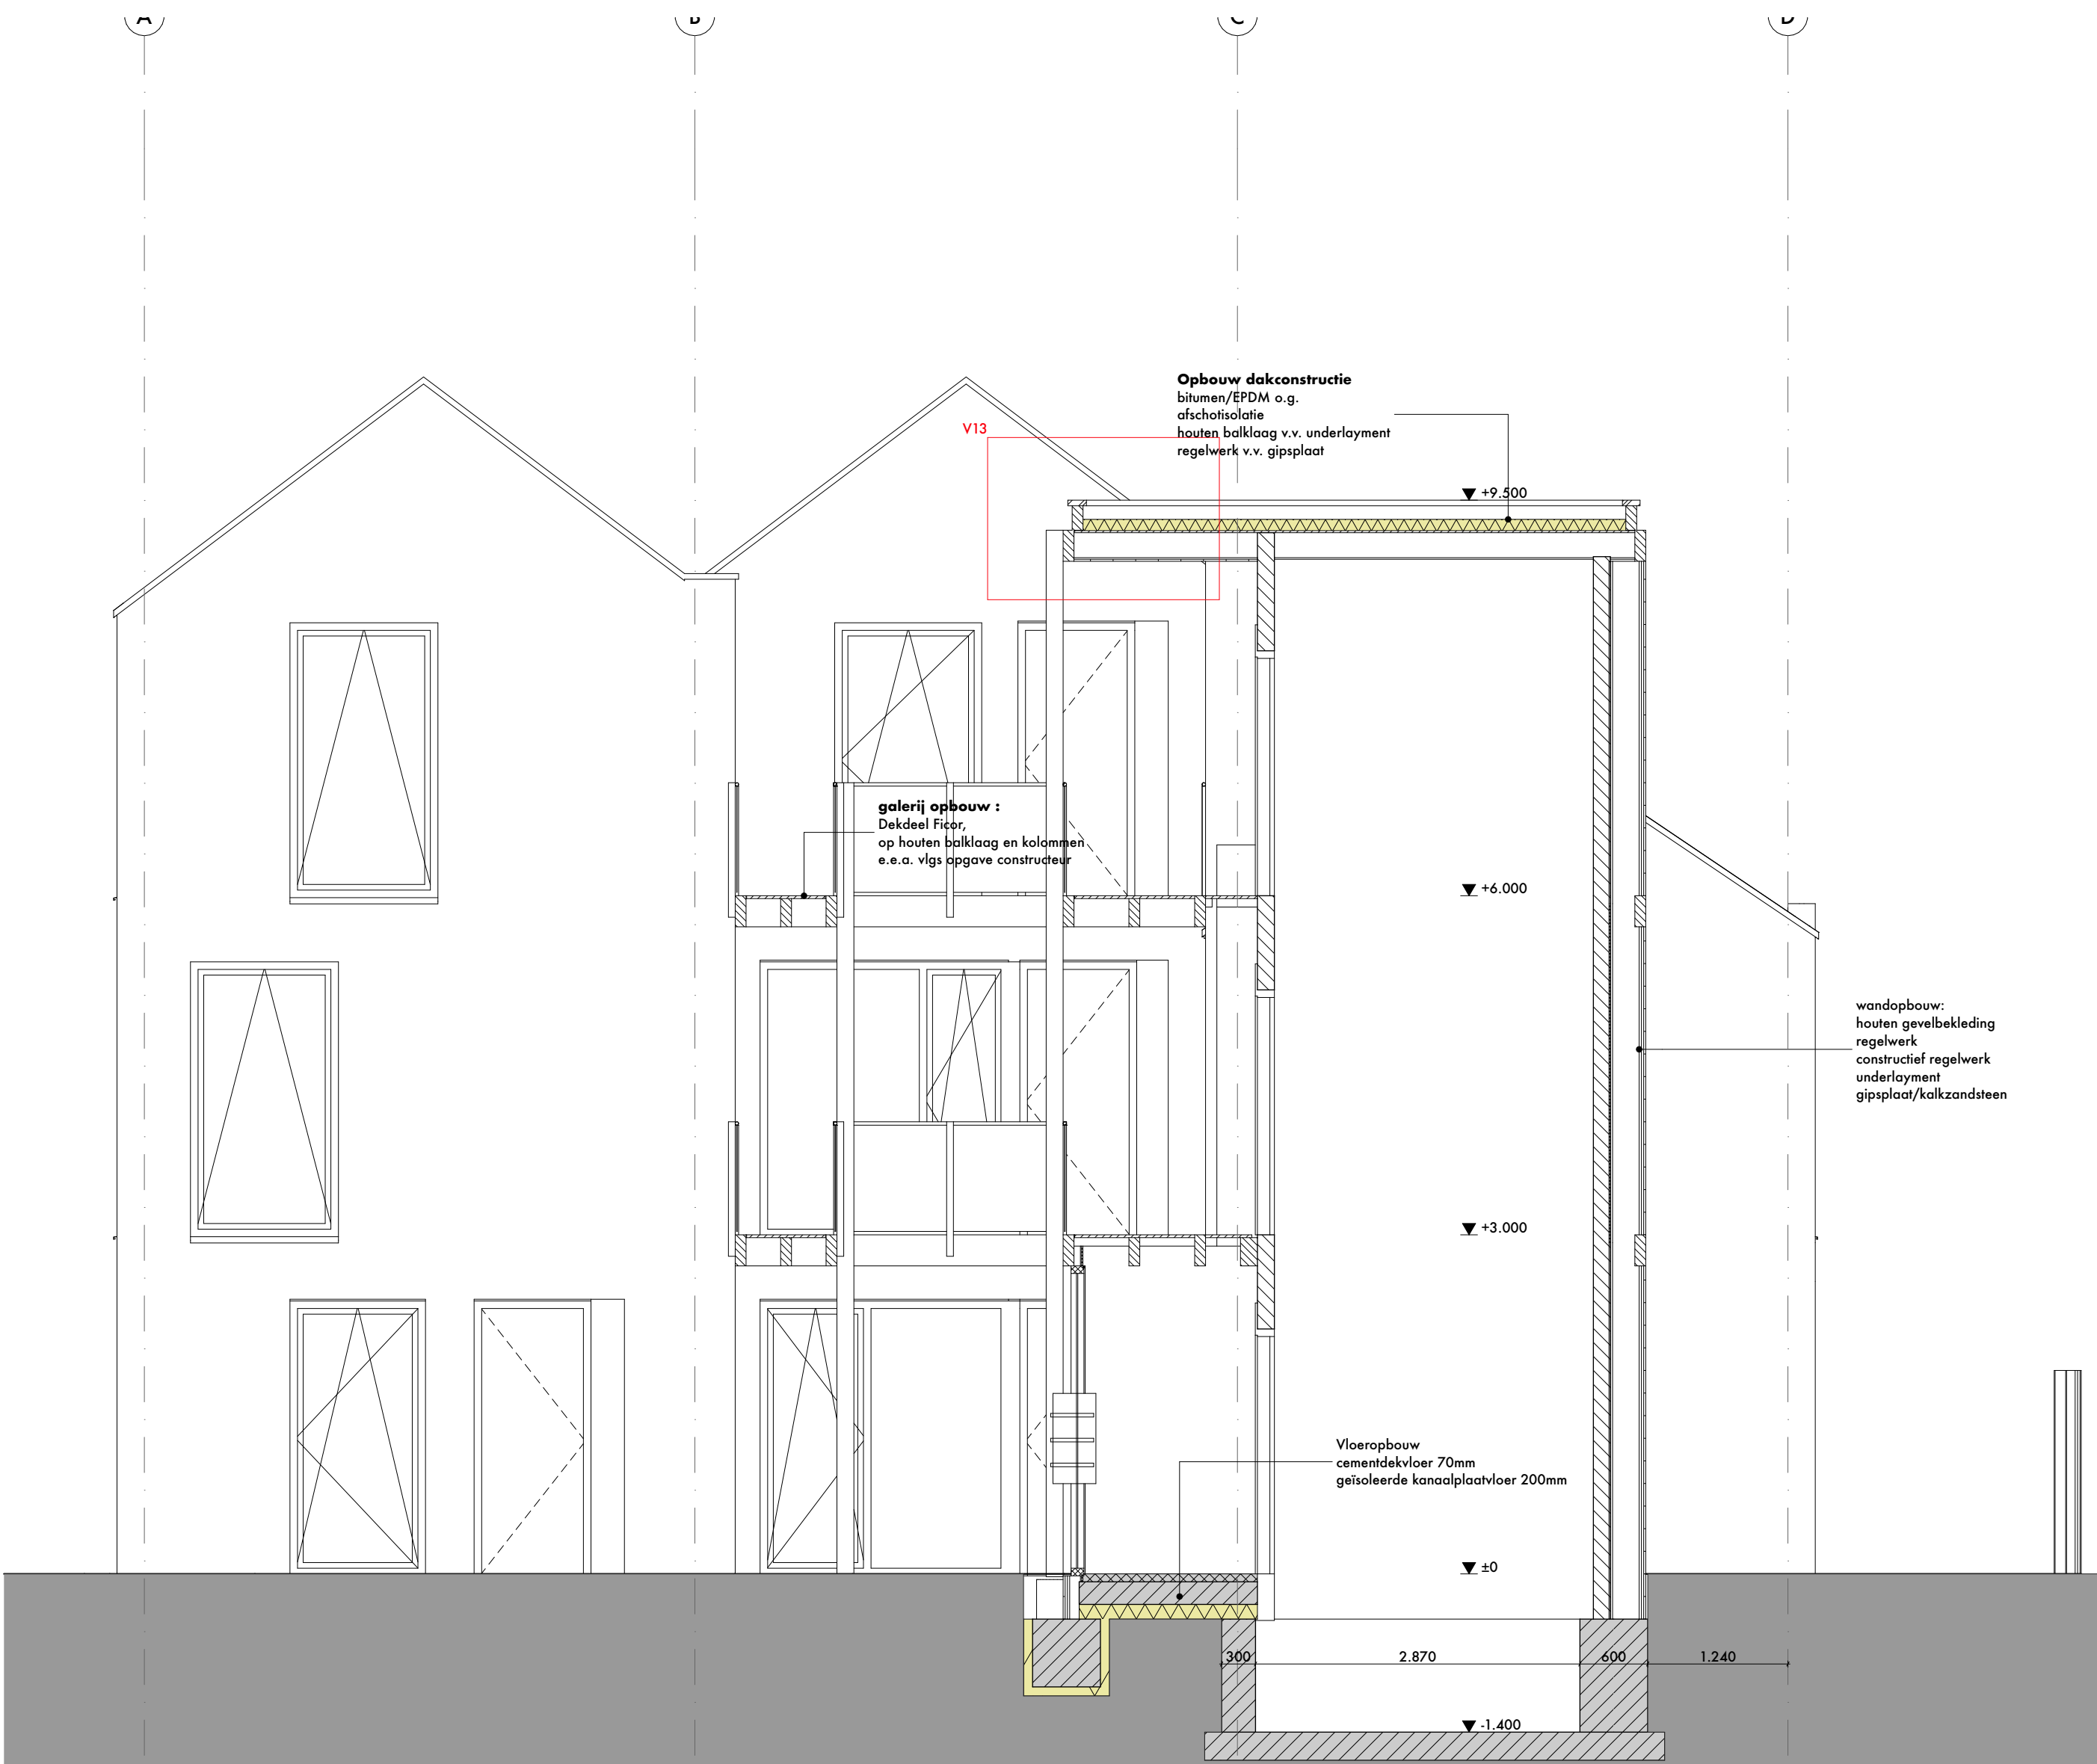

Doorsnede E-E
1:50

Projectnaam
VELDMAARSCHALK MONTGOMERYWEG 3

Locatie
**VELDMAARSCHALK MONTGOMERYWEG 3,
3769BG, SOESTERBERG**

Onderwerp
DOORSNEDE D EN E

Tekeningnummer
OOK996_08_014

Fase
UITVOERINGSGEREED ONTWERP

Versie
V3 25_08_2023

Status
DEFINITIEF

Formaat
A1

Schaal
1:50

Opdrachtgever
Jongerius Invest BV
Het Kant 49
3992DZ, Houten

Aannemer
TuisInBouwen
Energieweg 17
4231 DJ Meerkkerk

Constructeur
**Pelecon Structural
Engineers**
Basiscweg 7a
3821BR, Amersfoort

Installatieadvies
-
-
--

ook

Schimmelpenninckkade 40
3813 AE Amersfoort
0031 33 4893320
www.ookarchitecten.nl