

RAPPORT

Verkennd bodemonderzoek Nieuwstraat 25 te Soest

Opdrachtgever : RV&O
Lange Brinkweg 31c
3764 AA SOEST

Projectnummer : 15KL301

Datum : 3 november 2015

Auteur : A. Reit

Paraaf :



Klijn Bodemonderzoek B.V.

Oudlandseweg 1, 9682 XT Oostwold

Telefoon 0597 – 55 12 12

Fax 084 – 74 74 357

Email info@klijnbodemonderzoek.nl

Internet www.klijnbodemonderzoek.nl



INHOUD	BLAD
1. INLEIDING	3
1.1. Algemeen	3
1.2. Opbouw	3
2. VOORONDERZOEK	3
2.1. Algemeen	3
2.2. Ligging en omgeving locatie	4
2.3. Historisch en huidig gebruik	4
2.4. Bodemkwaliteitskaart	4
2.5. Toekomstig gebruik van het terrein	4
2.6. Financieel/juridisch	4
2.7. Regionale opbouw en geohydrologie	5
2.8. Onderzoekshypothese	5
3. ONDERZOEKSPROGRAMMA	6
4. BODEMGEGEVENS	6
4.1. Bodemgesteldheid en zintuiglijke waarnemingen	6
4.2. Samenstelling grondmengmonsters	7
5. RESULTATEN METINGEN EN CHEMISCHE ANALYSES	7
5.1. Meetgegevens grondwater	7
5.2. Analyseresultaten	7
5.3. Toelichting analyseresultaten	10
6. SAMENVATTING EN CONCLUSIES	11
6.1. Samenvatting	11
6.2. Conclusies en aanbevelingen	11
6.3. Slotopmerking	11

BIJLAGEN

1	Ligging van de locatie en kadastrale kaart
2	Boorprofielen en legenda
3	Analyserapporten
4	Toetsingscriteria
5	Overzicht posities monsternamepunten
6	Foto's

1. INLEIDING

1.1. Algemeen

In opdracht van RV&O is door Klijn Bodemonderzoek B.V. een verkennend bodemonderzoek uitgevoerd op de locatie Nieuwstraat 25 te Soest.

De aanleiding tot het verkennend bodemonderzoek vormt de geplande nieuwbouw op het perceel.

Het doel van het verkennend bodemonderzoek is het verkrijgen van een indicatie van de kwaliteit van de grond en het ondiepe grondwater ter plaatse van de onderzoekslocatie.

Klijn Bodemonderzoek B.V. is gecertificeerd volgens “NEN-EN-ISO 9001:2008”, voor het uitvoeren van milieukundig bodemonderzoek, inclusief partijkeuringen conform het Besluit Bodemkwaliteit en tevens volgens de “Beoordelingsrichtlijn voor het procescertificaat Veldwerk bij milieuhygiënisch bodemonderzoek SIKB 2000, protocollen 2001, 2002, 2003 en 2018”.

Met betrekking tot onderhavig onderzoek verklaart Klijn Bodemonderzoek B.V. op geen enkele wijze in organisatorische, financiële of personele zin, betrokkenheid te hebben met de activiteiten van de opdrachtgever. De achterliggende gedachte hierbij is dat er geen “eigen” grond wordt onderzocht.

1.2. Opbouw

In het voorliggende rapport komen de volgende aspecten aan de orde:

- vooronderzoek (hoofdstuk 2);
- onderzoeksprogramma (hoofdstuk 3);
- bodemgegevens (hoofdstuk 4);
- metingen en chemische analyses (hoofdstuk 5);
- samenvatting, toetsing van de gekozen onderzoekshypothese, conclusies en aanbevelingen (hoofdstuk 6).

2. VOORONDERZOEK

2.1. Algemeen

Ten behoeve van het bodemonderzoek is een standaard vooronderzoek uitgevoerd (NEN 5725). In het vooronderzoek wordt informatie verzameld over het vroegere en huidige gebruik van het terrein. Het onderzoek is gericht op het vinden van mogelijke bronnen van bodembelasting. Evenals het verzamelen van informatie over het toekomstige gebruik, bodemopbouw, geohydrologie en financieel/juridische aspecten. Op basis van de verzamelde gegevens kan een totaalbeeld worden gevormd en conclusies worden getrokken over de afbakening van het geografische besluitvormingsgebied, de afbakening van de onderzoekslocatie voor het bodemonderzoek, de onderverdeling van de onderzoekslocatie voor het bodemonderzoek in deellocaties en de te hanteren onderzoekshypothese per deellocatie.

De verzamelde informatie is opgesplitst in de volgende categorieën:

- o ligging en omgeving locatie (paragraaf 2.2)
- o historisch en huidig gebruik (paragraaf 2.3)
- o bodemkwaliteitskaart (2.4)
- o toekomstig gebruik (2.5)
- o financieel/juridisch (2.6)
- o bodemopbouw en geohydrologie (2.7)
- o onderzoekshypothese (2.8)

Ter verkrijging van de benodigde informatie zijn onderstaande bronnen geraadpleegd:

- locatie-inspectie (d.d. 7 en 19 oktober 2015);
- informatie opdrachtgever;
- gemeente Soest;
- internetsite Provincie Utrecht (bodeminformatie);
- internetsite bodeminformatie (www.bodemloket.nl);
- Luchtfoto Google Earth;
- Grondwaterkaart van Nederland;
- Topografische Atlas van Nederland (2002);
- www.topotijdreis.nl (historisch kaartmateriaal van ca. 1815 tot heden);
- kadastralekaart.

Voorafgaand aan de veldwerkzaamheden zijn de internetsites van het bodemloket en van de provincie Utrecht geraadpleegd en zijn de beschikbare gegevens opgevraagd bij de gemeente Soest. Tevens is door Klijn Bodemonderzoek een locatie-inspectie uitgevoerd waarbij onder andere is gelet op verdachte plekken (zoals verkleuringen, brandplekken, olieopslag etc.), asbest op of in de bodem, asbestbeschoeiingen, verzakkingen en ophogingen.

2.2. Ligging en omgeving locatie

De onderzoekslocatie bevindt zich aan de noordzijde van het stadscentrum, in de wijk Het Hart in de bebouwde kom van Soest. In de omgeving van de onderzoekslocatie bevinden zich voornamelijk woningen (bebouwd gebied).

De onderzoekslocatie ligt aan de Nieuwstraat 25 te Soest en is kadastraal bekend als *Gemeente Soest, sectie K, nr. 2640*. Voor een topografisch overzicht van de locatie en omgeving verwijzen wij naar de tekening in bijlage 1, een tekening van de locatie is weergegeven in bijlage 5.

2.3. Historisch en huidig gebruik

De gehele locatie, tevens onderzoekslocatie, aan de Nieuwstraat 25 te Soest heeft een oppervlakte van circa 2.500 m². Op het perceel bevinden zich een woning, een schuur en een garage. Het onbebouwde terreindeel achter de woning is in gebruik als siertuin en terras en is deels bestraat met tegels en klinkers. Naast de woning bevindt zich de oprit welke is voorzien van grind. Het perceel is voorzover bekend alleen in gebruik geweest als wonen met tuin. Uit gegevens verkregen van de gemeente Soest en de internetsites van het bodemloket en van de provincie Utrecht is gebleken dat over de aanwezigheid van onder- of bovengrondse opslagtanks of in het verleden uitgevoerde dempingen geen gegevens bekend zijn. Tevens is niet bekend of op de onderzoekslocatie in het verleden een bodemonderzoek is uitgevoerd. Op de locatie is, voor zover bekend, geen sprake van (voormalige) puntbronnen en zijn er geen gegevens bekend over eventuele uitgevoerde verdachte (bodembedreigende) activiteiten op het perceel die de milieuhygiënische kwaliteit van grond en grondwater nadelig kunnen hebben beïnvloed.

2.4. Bodemkwaliteitskaart

De gemeente Soest beschikt niet over een bodemkwaliteitskaart en bodembeheersplan.

2.5. Toekomstig gebruik van het terrein

De bestemming van de onderzoekslocatie zal vermoedelijk niet worden gewijzigd. Op het perceel zal nieuwbouw worden gerealiseerd.

2.6. Financieel/juridisch

Op het perceel hebben, voorzover bekend, geen calamiteiten plaatsgevonden waarbij de bodem verontreinigd is geraakt.

2.7. Regionale opbouw en geohydrologie

De regionale bodemopbouw ter plaatse van de onderzoekslocatie is weergegeven in tabel 1.

Tabel 1: regionale bodemopbouw en geohydrologische gegevens

Laag		Diepte	Formatie	Bodemstructuur
1e Watervoerende pakket		130 m-NAP	Harderwijk	Matig fijn tot middel grof zand Kleilagen van 1-2 m op verschillende dieptes
2e scheidende laag		135 m-NAP	Tegelen	Klei
Onderliggend water-voerend pakket			Maassluis	Matig grof slibhoudende zanderige en kleiachtige lagen

Voor het samenstellen van de relevante geologische gegevens en hydrologische informatie is, naast de informatie verkregen tijdens de uitvoering van het bodemonderzoek gebruik gemaakt van de Grondwaterkaart van Nederland, 32 west (TNO-DGV, 1978).

Navolgend is een samenvatting van de meest relevante gegevens weergegeven.

De geohydrologische situatie van Soest is als volgt. Soest ligt op de rand van de Utrechtse heuvelrug en de Gelderse Vallei. De Utrechtse heuvelrug bestaat uit een vrijwel aaneengesloten stuwwallenlandschap en loopt in noordelijke en zuidelijke richting.

Vanaf het maaiveld tot een gemiddelde diepte van 130 m-NAP bevindt zich het eerste watervoerende pakket, gevormd door de Formatie van Harderwijk. Deze laag bestaat uit matig fijn zand in het zuidelijke gedeelte van Soest, dit loopt in noordelijke richting over in middel grof zand. In het zuidelijke gedeelte zijn op verschillende dieptes kleilagen van 1 á 2 meter dik aanwezig. De tweede scheidende laag, welke direct onder het eerste watervoerende pakket begint, bestaat uit klei en is slecht doorlatend (klei van Tegelen). Deze laag heeft een dikte van ongeveer 5 meter. Onder deze laag bevinden zich matig grof slibhoudende zanderige en kleiachtige lagen, gevormd tijdens de Formatie van Maassluis. De regionale grondwaterstroming is in noordoostelijke richting, in de richting van de rivier de Eem.

In de gemeente Soest is een grondwaterbeschermingsgebied gelegen ter hoogte van de Bosstraat, in het zuiden van de bebouwde kom. Enkele kilometers hiervandaan, in Soestduinen ligt ook een grondwaterbeschermingsgebied.

2.8. Onderzoekshypothese

Conform de aanpak van de NEN 5740 dient, voorafgaand aan de uitvoering van het veld- en laboratoriumonderzoek, op basis van de verkregen informatie een hypothese te worden opgesteld. Het betreft hierbij een aanname met betrekking tot het al dan niet aanwezig zijn van bodemverontreiniging op de te onderzoeken locatie.

Op basis van de gestelde informatie met betrekking tot de historie en het huidige gebruik van de onderzoekslocatie, wordt de onderzoekslocatie beschouwd als “niet-verdacht” ten aanzien van bodemverontreiniging. Bij onverdachte locaties luidt de onderzoekshypothese dat de bodem niet verontreinigd is met stoffen in concentraties boven de achtergrondwaarde (grond) en/of de streefwaarde (grondwater).

Voor het toetsen van bovenstaande hypothese is de onderzoeksstrategie “onverdacht” uitgevoerd. Deze strategie is verder uitgewerkt in hoofdstuk 3.

3. ONDERZOEKSPROGRAMMA

Ten behoeve van dit onderzoek is een programma voor veld- en laboratoriumwerk opgesteld.

De onderzoeksopzet is gebaseerd op de Nederlandse Eindnorm voor verkennend bodemonderzoek (NEN 5740) voor een onverdachte locatie (ONV). Volgens de NEN 5740 wordt de eerdergenoemde hypothese aanvaard indien in de grond en/of het freatisch grondwater geen concentraties van onderzochte parameters worden aangetroffen boven de achtergrond- of streefwaarden.

Het veldonderzoek is uitgevoerd volgens de SIKB Beoordelingsrichtlijn voor Veldwerk bij Milieuhygiënisch Bodemonderzoek (BRL SIKB 2000) en de Nederlandse Normen en Praktijk Richtlijnen (NEN en NPR) van het Nederlands Normalisatie-Instituut.

De verrichte veldwerkzaamheden en chemische analyses zijn weergegeven in tabel 2.

Tabel 2: Verrichte veldwerkzaamheden en chemische analyses

(deel-)locatie	oppervlakte m ²	monsternamenpunten ¹⁾	Chemische analyses	
			grond ²⁾	grondwater ³⁾
nieuwbouw	2.500	9 boringen tot 0,5 m-mv 2 boringen tot 2,0 m-mv 1 boring met peilbuis	2 x NEN-bovengrond 1 x NEN-ondergrond	1 x NEN-grondwater

¹⁾ m-mv = meter minus maaiveld

²⁾ NEN-grond = zware metalen (Ba, Cd, Co, Cu, Hg, Pb, Mo, Ni en Zn); PCB's; minerale olie (GC); PAK -VROM

³⁾ NEN-grondwater = zware metalen (Ba, Cd, Co, Cu, Hg, Pb, Mo, Ni en Zn); vluchtige aromaten (benzeen, toluen, ethylbenzeen, xylenen, naftaleen en styreen); minerale olie (GC); vluchtige organische halogeenverbindingen

De posities van de monsternamenpunten zijn in bijlage 5 weergegeven.

De chemische analyses zijn conform het AS3000 protocol uitgevoerd door het milieulaboratorium van AL-West B.V. te Deventer. AL-West B.V. beschikt over een accreditatie volgens NEN-ISO 17025.

4. BODEMGEGEVENS

4.1. Bodemgesteldheid en zintuiglijke waarnemingen

Ten behoeve van het onderzoek is op 7 oktober 2015 door A.J.M. Heddes (erkend monsternemer volgens certificaat K46241) een deel van de veldwerkzaamheden uitgevoerd. De heer Heddes heeft de grondwaterpeilbuis en diepe boringen geplaatst. Op 19 oktober 2015 is het restant (de ondiepe boringen) van het bodemonderzoek uitgevoerd door dhr J. Riemersma (erkend monsternemer volgens certificaat K44009). Het opgeboorde materiaal is in het veld beoordeeld op textuur, (afwijkende) kleuren en zintuiglijk waarneembare verontreinigingen.

Daarnaast is voor de opgeboorde grond een olie-op-water-test gedaan: via dompeling van een met olie verontreinigd grondmonster in water ontstaat er een zichtbare film op het water. De grootte en de kleurschakering hiervan kunnen een indicatie zijn voor de mate van olieverontreiniging.

Tijdens de boorwerkzaamheden is zintuiglijk geen asbestverdacht materiaal waargenomen in de bodem. Zintuiglijk zijn ter plaatse van boring 1, in de opgeboorde bovengrond, sporen van bakstenen geconstateerd. Tevens is bij boring 2 en 3, in de opgeboorde bovengrond, kolengruis waargenomen. Verder zijn er geen andere bijzonderheden in de bodem geconstateerd die kunnen duiden op een verontreiniging in de grond en/of het grondwater. De boorprofielen met veldwaarnemingen zijn opgenomen in bijlage 2.

4.2. Samenstelling grondmengmonsters

Op basis van de bodemopbouw en de zintuiglijke waarnemingen zijn grondmonsters geselecteerd voor chemische analyse. Bij het samenstellen van de grondmengmonsters is als uitgangspunt gehanteerd dat een mengmonster kan worden samengesteld uit individuele grondmonsters, indien het bodemmateriaal min of meer dezelfde samenstelling heeft.

De samenstelling van de grond(meng)monsters is vermeld in tabel 3.

Tabel 3: Samenstelling grond(meng)monsters

Grond(meng)monster	Samengesteld uit boringen	Diepte (m-mv)	Opmerking
MM1	1	0,0-0,5	baksteensporen
	2	0,0-0,5	kolengruis
	3	0,0-0,3	kolengruis
MM2	4+5+6+7+8+9+10+11	0,0-0,5	-
	12	0,08-0,5	-
MM3	1	0,8-2,0	-
	2	1,0-2,0	-
	3	0,7-2,0	-

5. RESULTATEN METINGEN EN CHEMISCHE ANALYSES

5.1. Meetgegevens grondwater

Voordat de peilbuis is bemonsterd, is de waterstand in de peilbuis gemeten. Tevens zijn het elektrisch geleidingsvermogen (EC), troebelheid (NTU) en de zuurgraad (pH) van het water bepaald. De grondwatermonsters zijn in het veld, voor zover noodzakelijk, gefiltreerd en geconserveerd. De resultaten van de metingen zijn weergegeven in tabel 4. De watermonsternamen zijn op 19 oktober 2015 uitgevoerd door J. Riemersma (erkend monsternemer volgens certificaat K44009/05).

Tabel 4: Meetgegevens grondwater

Peilbuis	Filterdiepte	Waterstand	Monster	Toestroming	Afgepompt liter	Troebelheid NTU	elektrisch geleidingsvermogen $\mu\text{S}/\text{cm}$	zuurgraad (pH)
	m-mv	m-mv	be-/onbelucht					
01	3,8-4,8	3,19	onbelucht	goed	10	18,70	197	6,90

De resultaten van deze metingen hebben geen aanleiding gegeven tot het bijstellen van het onderzoeksprogramma.

5.2. Analyseresultaten

De analyseresultaten zijn getoetst aan de toetsingscriteria zoals die door het Ministerie van VROM in het kader van het Besluit bodemkwaliteit en de circulaire bodemsanering in BoToVa is vastgesteld op 1 juli 2013. De Bodem Toets en Validatieservice (BoToVa) is een instrument dat het toetsen aan bodemnormen uniformeert. Een toelichting op het toetsingskader is opgenomen in bijlage 4. Tabel 5 geeft een overzicht van de omgerekende analyseresultaten met de bijbehorende toetsingsresultaten van de grondmengmonsters (waarden kleiner dan de detectielimiet zijn niet omgerekend). In tabel 6 zijn de toetsingsresultaten van het grondwater weergegeven. In bijlage 3 zijn de analyserapporten van de grondmeng- en grondwatermonsters opgenomen.

Door een aantal wijzigingen in de Regeling Bodemkwaliteit zijn per 1 april 2009 de normen voor barium in grond tijdelijk buiten werking gesteld. Als blijkt dat verhoogde gehalten aan barium worden veroorzaakt door antropogene bronnen, kan het bevoegd gezag dit gehalte beoordelen aan de voormalige interventiewaarden.

Tabel 5: Analyseresultaten en toetsing grond(meng)monsters (gehalten in mg/kg d.s., tenzij anders vermeld)

Monster Samenstelling Traject (m-mv)	MM1 1+2+3 0,0-0,5	MM2 4+5+6+7+8+9+ 10+11+12 0,0-0,5	MM3 1+2+3 0,7-2,0	A ½(A+I) I		
Organische stof	3,6	<1,0	<1,0			
Fractie < 2 µm	5,5	<1,0	<1,0			
Droge stof (Ds)						
Droge stof	87	88,2	95,7			
Metalen						
Barium (Ba)	186	136	<20	-		
Cadmium (Cd)	0,44	-	<0,2	-	0,60	6,80
Cobalt (Co)	13,5	-	<3	-	15,0	103
Koper (Cu)	28,2	-	<5	-	40,0	115
Kwik (Hg)	0,15	-	<0,05	-	0,15	-
Lood (Pb)	106	+	<10	-	50,0	290
Molybdeen (Mo)	<1,5	-	<1,5	-	<d	95,0
Nikkel (Ni)	22,6	-	16,0	-	35,0	67,5
Zink (Zn)	389	+	<20	-	140	430
Polycyclische Aromatische Koolwaterstoffen (PAK)						
Naftaleen	<0,05	-	<0,05	-		
Anthraceen	0,059	-	<0,05	-		
Fenanthreen	0,38	0,19	<0,05	-		
Fluorantheen	1,1	0,54	<0,05	-		
Benzo(a)anthraceen	0,52	0,24	<0,05	-		
Chryseen	0,56	0,27	<0,05	-		
Benzo(a)pyreen	0,57	0,29	<0,05	-		
Benzo(ghi)peryleen	0,32	0,19	<0,05	-		
Benzo(k)fluorantheen	0,3	0,17	<0,05	-		
Indeno-(1,2,3-c,d)pyreen	0,49	0,27	<0,05	-		
Som PAK (Factor 0,7)	4,3	+	2,2	+	0,35	-
Polychloorbifenylen						
PCB 52	<0,001	-	<0,001	-		
PCB 28	<0,001	-	<0,001	-		
PCB 101	<0,001	-	<0,001	-		
PCB 118	<0,001	-	<0,001	-		
PCB 138	<0,001	-	<0,001	-		
PCB 153	<0,001	-	<0,001	-		
PCB 180	<0,001	-	<0,001	-		
Som PCB (Factor 0,7)	0,014	-	0,025	-*	0,025	-*
Minerale olie						
fractie C10-C12	<3	-	<3	-		
fractie C12-C16	<3	-	<3	-		
fractie C16-C20	13,9	<4	<4	-		
fractie C20-C24	19,4	<5	<5	-		
fractie C24-C28	22,2	<5	<5	-		
fractie C28-C32	19,4	<5	<5	-		
fractie C32-C36	<5	-	<5	-		
fractie C36-C40	<5	-	<5	-		
Totaal olie	<35	-	<35	-	190	2595

- het gehalte is kleiner dan of gelijk aan de achtergrondwaarde (A) en/of de detectiegrens

- * het gehalte som factor 0,7 is groter dan, maar echter de separate gehalten zijn kleiner dan de achtergrondwaarde (A) of detectiegrens

+ het gehalte is groter dan de achtergrondwaarde (of de detectiegrens, indien deze hoger is) en kleiner dan of gelijk aan het gemiddelde van de achtergrond- en interventiewaarde (½(A+I))

++ het gehalte is groter dan het gemiddelde van de achtergrond- en interventiewaarde en kleiner dan of gelijk aan de interventiewaarde (I)

+++ het gehalte is groter dan de interventiewaarde

Tabel 6: Analyseresultaten en toetsing grondwatermonster (gehalten in µg/l, tenzij anders vermeld)

Peilbuisnummer Filtertraject (m-mv)	01 3,8-4,8		S ½(S+I) I		
Metalen					
Barium	120	+	50	338	625
Cadmium	<0,2	-	0,4	3,2	6,0
Cobalt	<2	-	20	60	100
Koper	<2	-	15	45	75
Kwik (niet vluchtig)	<0,05	-	0,05	0,18	0,30
Lood	<2	-	15	45	75
Molybdeen	<2	-	5,0	153	300
Nikkel	<3	-	15	45	75
Zink	59	-	65	433	800
Vluchtige aromaten					
Benzeen	<0,2	-	0,2	15	30
Tolueen	<0,2	-	7,0	504	1000
ethylbenzeen	<0,2	-	4,0	77	150
ortho-xyleen	<0,1	-			
meta,para-xyleen	<0,2	-			
som xylenen factor 0,7	0,21	-*	0,2	35	70
Styreen	<0,2	-	6,0	153	300
Polycyclische Aromatische Koolwaterstoffen (PAK)					
Naftaleen	0,11	+	0,01	35	70
VOCL					
1,1-dichloorethaan	<0,2	-	7,0	454	900
1,2-dichloorethaan	<0,2	-	7,0	204	400
1,1-dichlooretheen	<0,1	-	0,0100	5,0	10,0
c 12-dichlooretheen	<0,1	-			
t 12-dichlooretheen	<0,1	-			
dichloormethaan	<0,2	-	0,01	500	1000
som dichlethenen factor 0,7	0,14	-*	0,0100	10	20
1,1-dichloorpropaan	<0,2	-			
1,2-dichloorpropaan	<0,2	-			
1,3-dichloorpropaan	<0,2	-			
som dichlpropaan factor 0,7	0,42	-	0,8	40	80
tetrachlooretheen (per)	<0,1	-	0,0100	20	40
tetrachloormethaan (tetra)	<0,1	-	0,01	5,0	10,0
111-trichloorethaan	<0,1	-	0,0100	150	300
112-trichloorethaan	<0,1	-	0,0100	65	130
trichlooretheen (tri)	<0,2	-	24	262	500
trichloormethaan (chloroform)	<0,2	-	6,0	203	400
vinylchloride (monochlooretheen)	<0,2	-	0,0100	2,5	5,0
tibroommethaan (bromoform)	<0,2	-	-	315	630
Minerale olie					
fractie C10-C12	<10	-			
fractie C12-C16	<10	-			
fractie C16-C20	<5	-			
fractie C20-C24	<5	-			
fractie C24-C28	<5	-			
fractie C28-C32	<5	-			
fractie C32-C36	<5	-			
fractie C36-C40	<5	-			
Totaal olie	<50	-	50	325	600

- het gehalte is kleiner dan of gelijk aan de streefwaarde (S) en/of de detectiegrens

-* het gehalte som factor 0,7 is groter dan, maar echter de separate gehalten zijn kleiner dan de streefwaarde (S) of detectiegrens

+ het gehalte is groter dan de streefwaarde (of de detectiegrens, indien deze hoger is) en kleiner dan of gelijk aan het gemiddelde van de streef- en interventiewaarde (½(S+I))

++ het gehalte is groter dan het gemiddelde van de streef- en interventiewaarde en kleiner dan of gelijk aan de interventiewaarde (I)

+++ het gehalte is groter dan de interventiewaarde

5.3. Toelichting analyseresultaten

Op basis van de veldwaarnemingen en de analyseresultaten kan de bodemkwaliteit als volgt worden toegelicht:

Grond

Zintuigelijk zijn ter plaatse van boring 1, in de opgeboorde bovengrond, sporen van bakstenen geconstateerd. Tevens is bij boring 2 en 3, in de opgeboorde bovengrond, kolengruis waargenomen.

Analytisch zijn in het mengmonster van de bovengrond (MM1), ten opzichte van de achtergrondwaarde, verhoogde gehalten aan lood, zink en PAK aangetoond.

Analytisch zijn in het mengmonster van de bovengrond (MM2), ten opzichte van de achtergrondwaarde, verhoogde gehalten aan lood, PAK en PCB (som factor 0,7) aangetoond.

Analytisch is in MM3, mengmonster van de ondergrond, ten opzichte van de achtergrondwaarde, een verhoogd gehalte aan PCB (som factor 0,7) aangetoond.

De licht verhoogde gehalten met lood, zink en PAK hangen vermoedelijk samen de aanwezigheid van kooldeeltjes, puindeeltjes en het langdurig menselijk gebruik van het terrein. In de bebouwde omgeving worden regelmatig dergelijke gehalten aangetroffen.

Gezien het feit dat de rapportagegrens voor PCB (som factor 0,7) in het laboratorium hoger liggen dan de geldende achtergrondwaarden in de grond, wordt voor het gehalte aan PCB (som factor 0,7), gemeten in de bovengrond van MM2 en in ondergrond van MM3, een waarde gerapporteerd die hoger is dan deze achtergrondwaarde. Omdat echter voor de onafhankelijke PCB's (PCB 28 t/m PCB 180) geen verhogingen zijn aangetroffen, mag er volgens het Ministerie van VROM vanuit worden gegaan dat het gehalte aan PCB (som factor 0,7) kleiner is dan de achtergrondwaarde.

Voor de volledigheid dient te worden vermeld dat bij analyse van mengmonsters de gehalten bij separate analyse van individuele deelmonsters zowel hoger als lager kunnen uitvallen.

Grondwater

Analytisch zijn in het grondwater ter plaatse van peilbuis 01, ten opzichte van de streefwaarde, verhoogde gehalten aan barium, naftaleen, xylenen (som factor 0,7) en cis/trans-1,2-dichloorethenen (som factor 0,7) aangetoond.

Het licht verhoogde gehalte aan barium in het grondwater kan mogelijk worden toegeschreven aan de natuurlijke samenstelling van regionaal aanwezige sedimenten. In de loop der tijd is het sedimentmateriaal verweerd waarbij het aanwezige barium is uitgespoeld naar het grondwater, waar het momenteel als een van nature verhoogde achtergrondconcentratie wordt aangetroffen.

De oorzaak van het licht verhoogde gehalte aan naftaleen is niet exact aan te geven.

Gezien het feit dat de rapportagegrens voor xylenen (som factor 0,7) en cis/trans-1,2-dichloorethenen (som factor 0,7) in het laboratorium hoger liggen dan de geldende streefwaarden in het grondwater, wordt voor het gehalte aan deze componenten een waarde gerapporteerd die hoger is dan deze streefwaarde. Omdat echter voor de onafhankelijke xylenen (m,p-xyleen en o-xyleen) en dichloorethenen (cis 1,2 en trans 1,2) geen verhogingen zijn aangetroffen, mag er volgens het Ministerie van VROM vanuit worden gegaan dat het gehalte aan deze componenten kleiner is dan de streefwaarde.

De gemeten zuurgraad (pH) en geleidbaarheid (EC) zijn niet afwijkend voor het plaatselijke bodemtype.

6. SAMENVATTING EN CONCLUSIES

6.1. Samenvatting

In opdracht van RV&Ode heer F. Rademaker is een verkennend bodemonderzoek uitgevoerd op de locatie Nieuwstraat 25 te Soest. In het uitgevoerde bodemonderzoek is door middel van de bemonstering en analyse van grond en grondwater de milieuhygiënische bodemkwaliteit ter plaatse van de onderzoekslocatie vastgesteld.

Van de bodemkwaliteit op de onderzoekslocatie is het volgende beeld verkregen:

- Zintuigelijk zijn ter plaatse van boring 1, in de opgeboorde bovengrond, sporen van bakstenen geconstateerd. Tevens is bij boring 2 en 3, in de opgeboorde bovengrond, kolengruis waargenomen;
- Zintuigelijk zijn geen asbestverdachte materialen waargenomen;
- Analytisch zijn in de bovengrond licht verhoogde gehalten aan lood, zink en PAK geconstateerd;
- Analytisch zijn in de ondergrond geen verhoogde gehalten met de onderzochte componenten geconstateerd;
- Analytisch zijn in het grondwater licht verhoogde gehalten aan barium en naftaleen geconstateerd.

6.2. Conclusies en aanbevelingen

Gezien de resultaten van het onderzoek wordt geconcludeerd dat de voor de onderzoekslocatie opgestelde hypothese “niet verdachte locatie”, formeel gezien niet juist is. Er zijn immers op de locatie enkele licht verhoogde gehalten aangetroffen.

De geconstateerde verhoogde gehalten liggen onder het “criterium voor nader onderzoek” en vormen géén aanleiding tot het instellen van een nader bodemonderzoek.

Op basis van de onderzoeksresultaten bestaan er, vanuit milieuhygiënisch oogpunt gezien, geen belemmeringen ten aanzien van het gebruik van en de geplande aanvraag van een omgevingsvergunning ten behoeve van de geplande bouwactiviteiten op het terrein.

Voor de volledigheid kan nog worden vermeld dat de grond, bij eventuele ontgravingswerkzaamheden, naar verwachting niet als schone grond kan worden hergebruikt. Hierbij dient te worden opgemerkt dat dit een indicatieve toetsing aan de Regeling en het Besluit Bodemkwaliteit betreft; het onderzoek is immers niet uitgevoerd conform de eisen van het Besluit Bodemkwaliteit. Voor grond welke op het perceel wordt toegepast gelden ons inziens, gezien de geringe overschrijdingen ten opzichte van de achtergrondwaarden, geen gebruiksbeperkingen.

6.3. Slotopmerking

Het onderhavige onderzoek is op zorgvuldige wijze verricht volgens de huidige inzichten en algemeen gebruikelijke methoden. Hoewel het verrichte veldonderzoek, zoals ieder milieutechnisch onderzoek, steekproefsgewijs is uitgevoerd, is ernaar gestreefd om representatieve monsters te verkrijgen. Het is echter nooit uit te sluiten dat er lokaal afwijkingen in de bodem voorkomen. Klijn Bodemonderzoek B.V. acht zich niet aansprakelijk voor de schade die hieruit voort kan vloeien.

Het uitgevoerde onderzoek is een momentopname, waardoor de onderzoeksresultaten een beperkte geldigheid hebben. Beïnvloeding van grond- en grondwaterkwaliteit zal ook plaats kunnen vinden na uitvoering van een onderzoek, bijvoorbeeld door het bouwrijp maken van de locatie, aanvoer van grond van elders zonder kwaliteitsgegevens of verspreiding van verontreinigingen van verder gelegen terreinen via het grondwater. Naarmate de periode tussen uitvoering van het onderzoek en het gebruik van de resultaten langer wordt, zal meer voorzichtigheid betracht moeten worden bij het gebruik van de gegevens.

De conclusies zijn deels gebaseerd op de analyse van gegevens die door de opdrachtgever en derden zijn verstrekt. Wij nemen daarom geen verantwoording voor de gevolgen van fouten door verzuiming in informatie of factoren dan wel informatie die niet toegankelijk was voor ons, of die wij niet hebben kunnen achterhalen in het normale verloop van het onderzoek.

Bijlage 1: Ligging van de locatie en kadastrale kaart



12345

25

Deze kaart is noordgericht

Perceelnummer

Huisnummer

Vastgestelde kadastrale grens

Voorlopige kadastrale grens

Administratieve kadastrale grens

Bebouwing

Overige topografie

Schaal 1:500

Kadastrale gemeente

Sectie

Perceel

SOEST

K

2640

Voor een eensluidend uittreksel, Apeldoorn, 29 september 2015

De bewaarder van het kadaster en de openbare registers

Aan dit uittreksel kunnen geen betrouwbare maten worden ontleend.


De Dienst voor het kadaster en de openbare registers behoudt zich de intellectuele eigendomsrechten voor, waaronder het auteursrecht en het databankenrecht.



Deze kaart is noordgericht.

Schaal 1: 12500




 Hier bevindt zich Kadastraal object SOEST K 2640
Nieuwstraat 25, 3762 TM SOEST
CC-BY Kadaster.




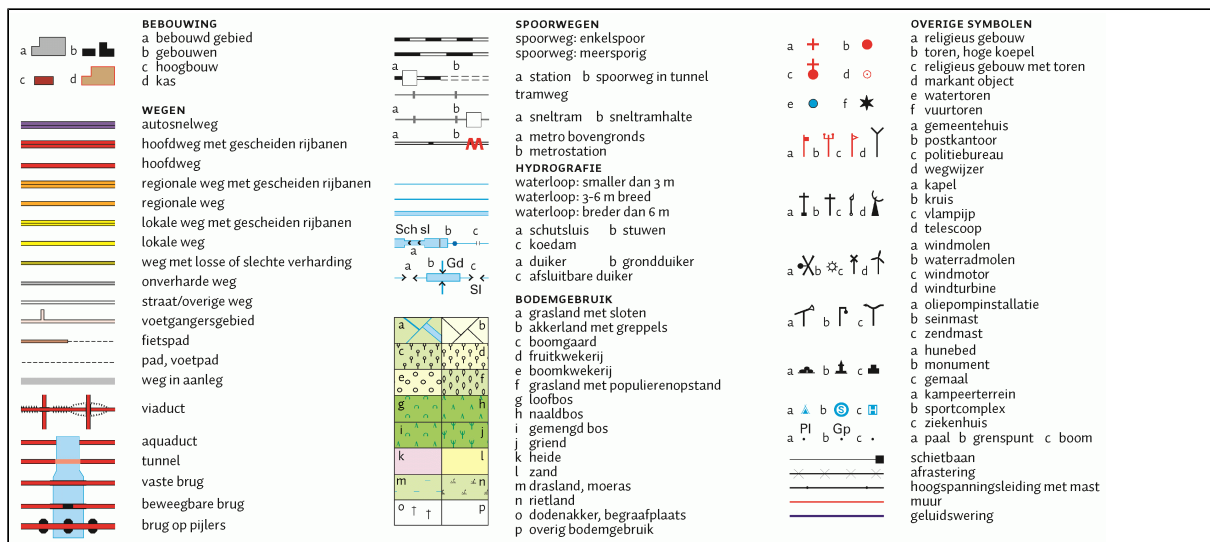






Bijlage 2: Boorprofielen en legenda


Betekenis van afkortingen

G/g	: grind/grindig		A/a	: Verharding		Blinde buis	:	
Z/z	: zand/zandig		X/x	: Lucht				
L/s	: leem/siltig		W/w	: Water		Filter	:	
K/k	: klei/kleiig		Y/y	: Slib				
V/h	: veen/humeus					Grondwaterst.	:	
m	: mineraal arm							
	Overig							
			Ongeroerd monster	:		Geroerd monster	:	

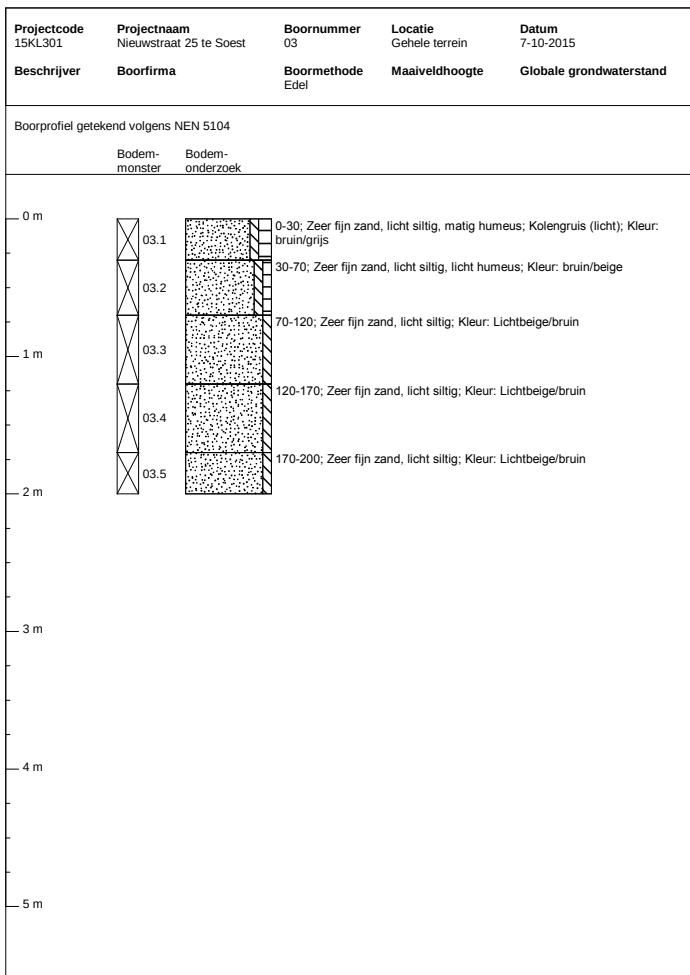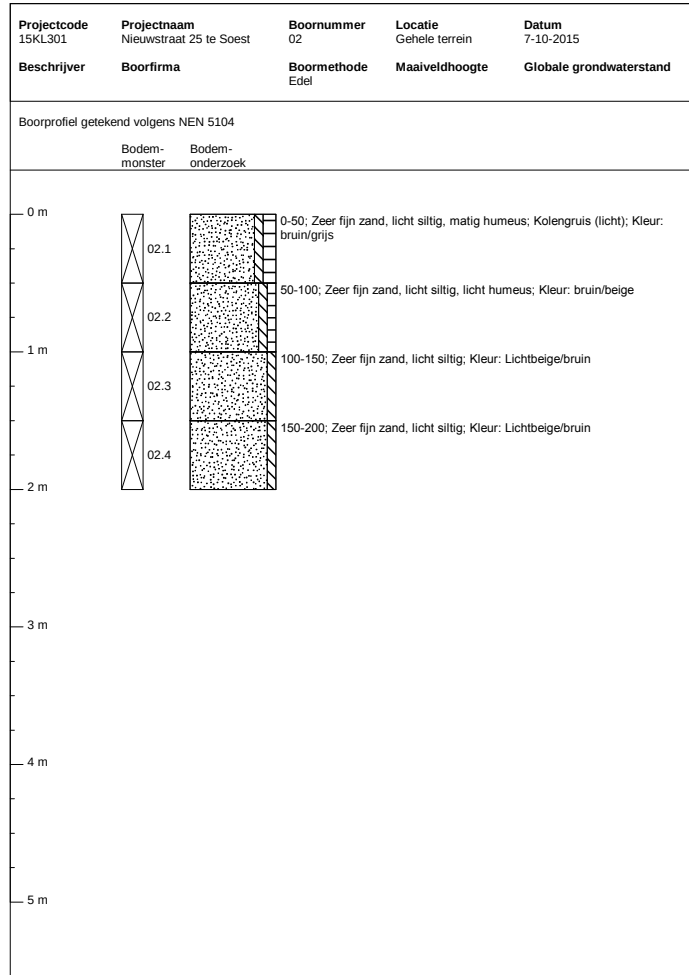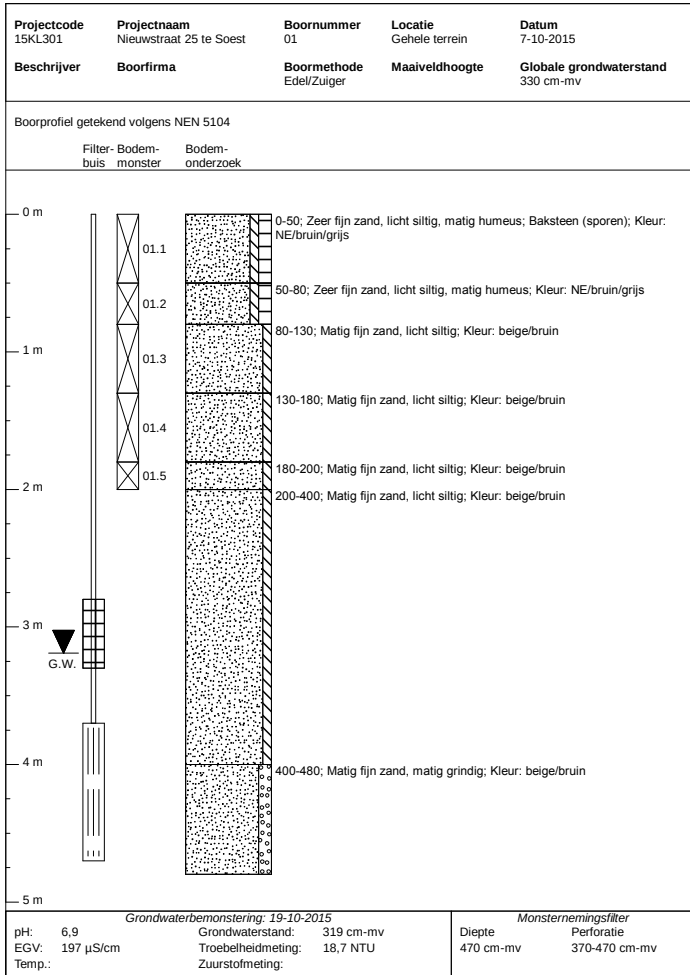

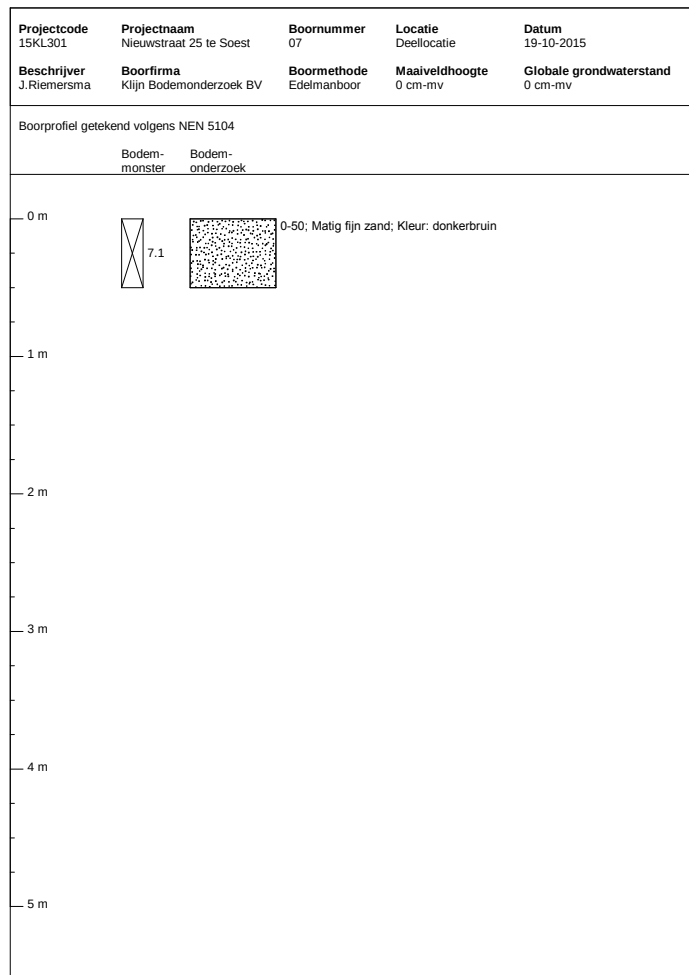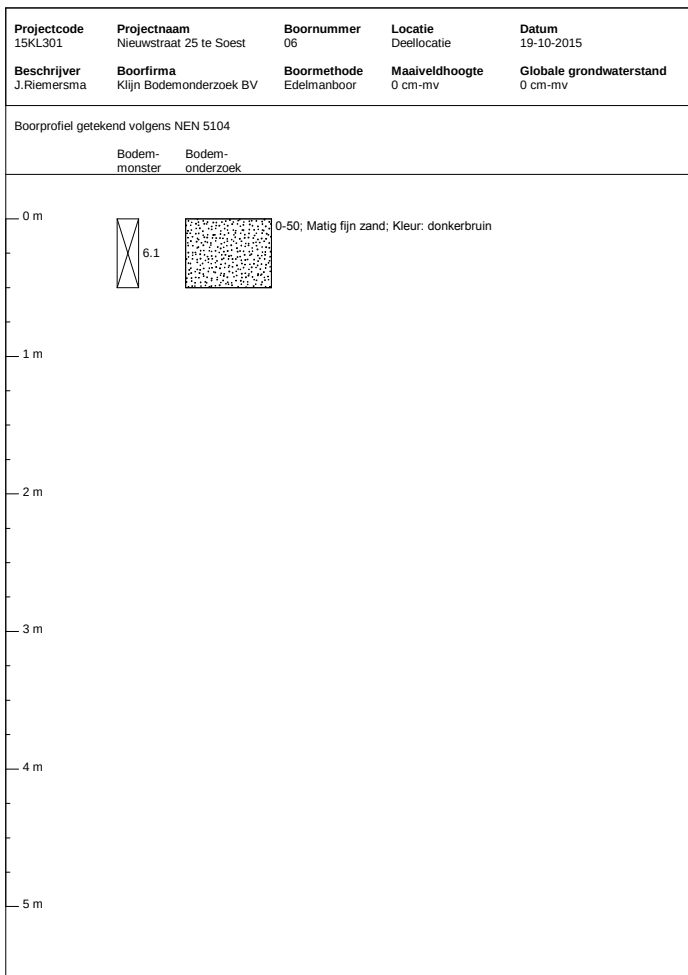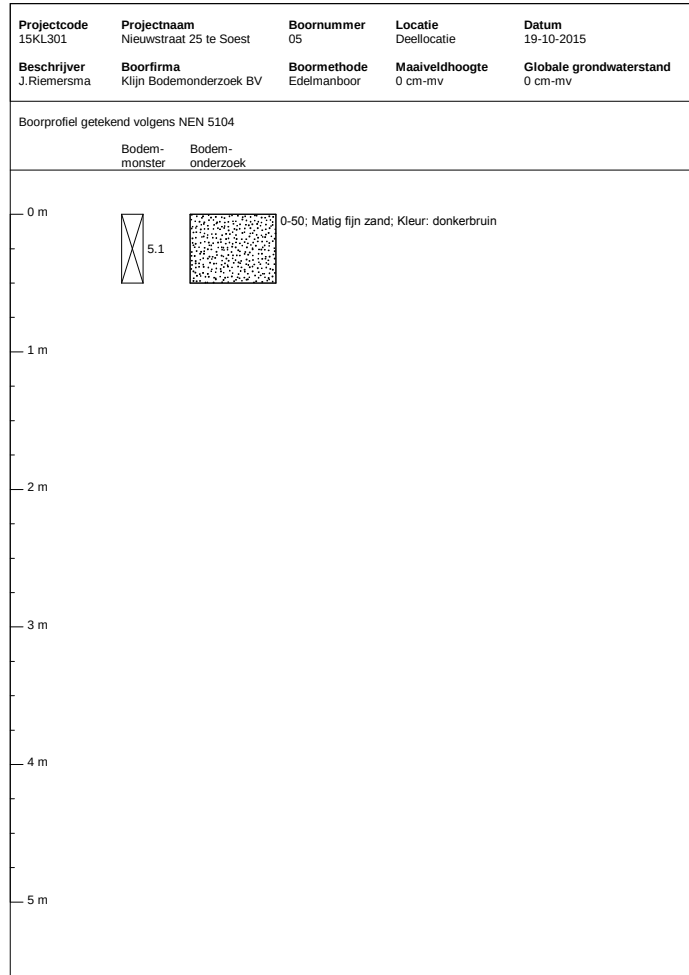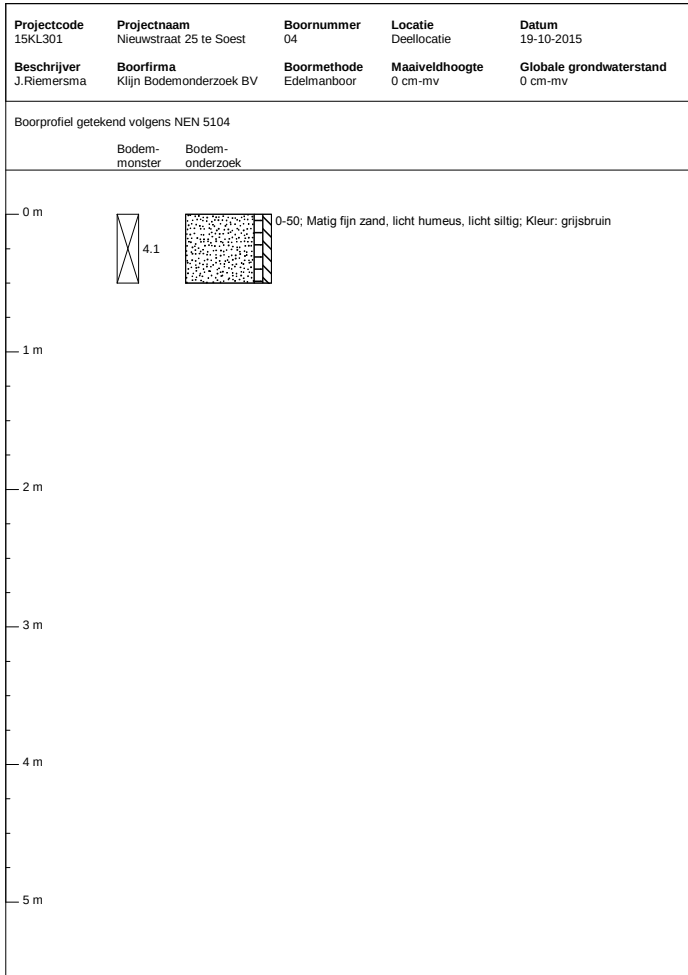

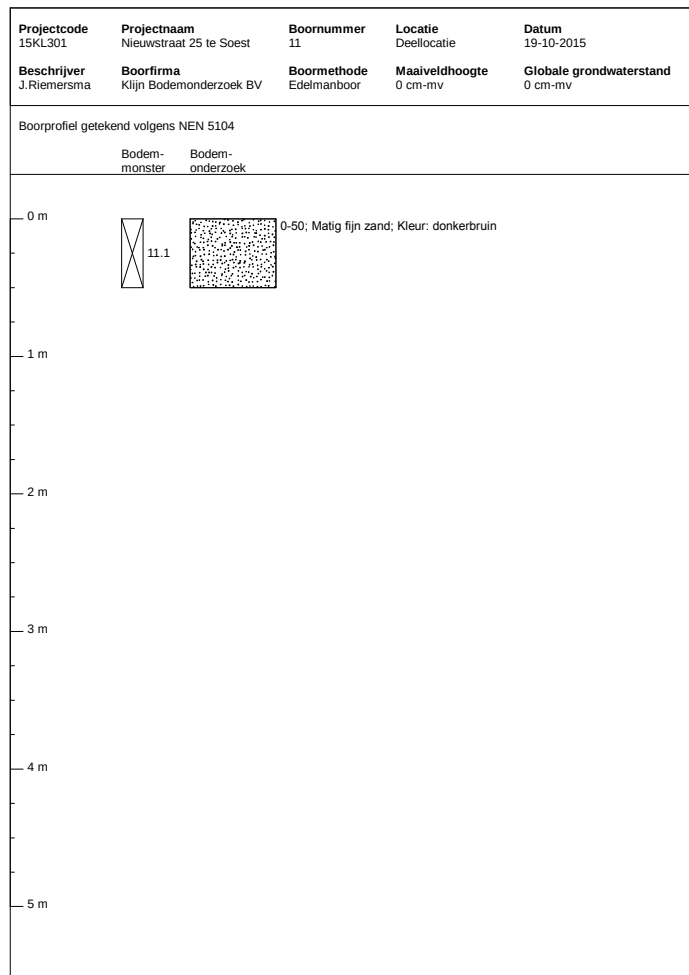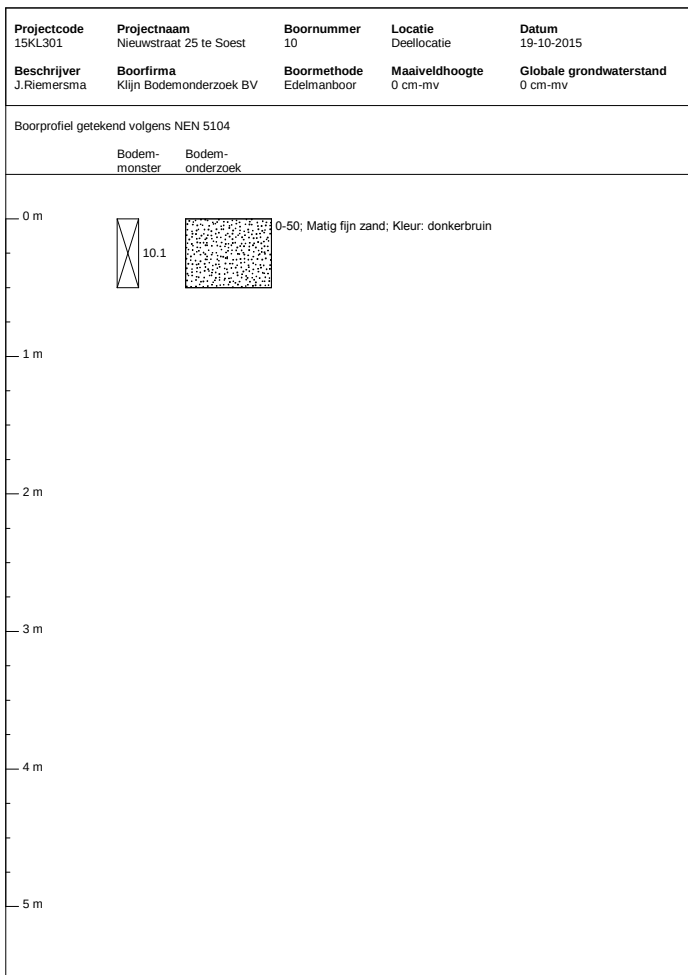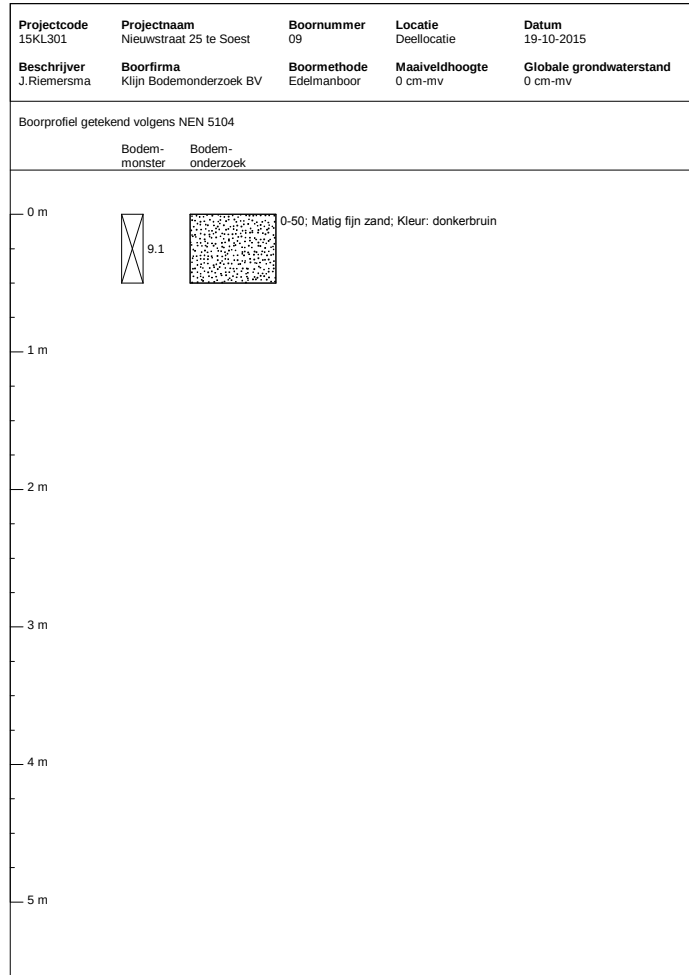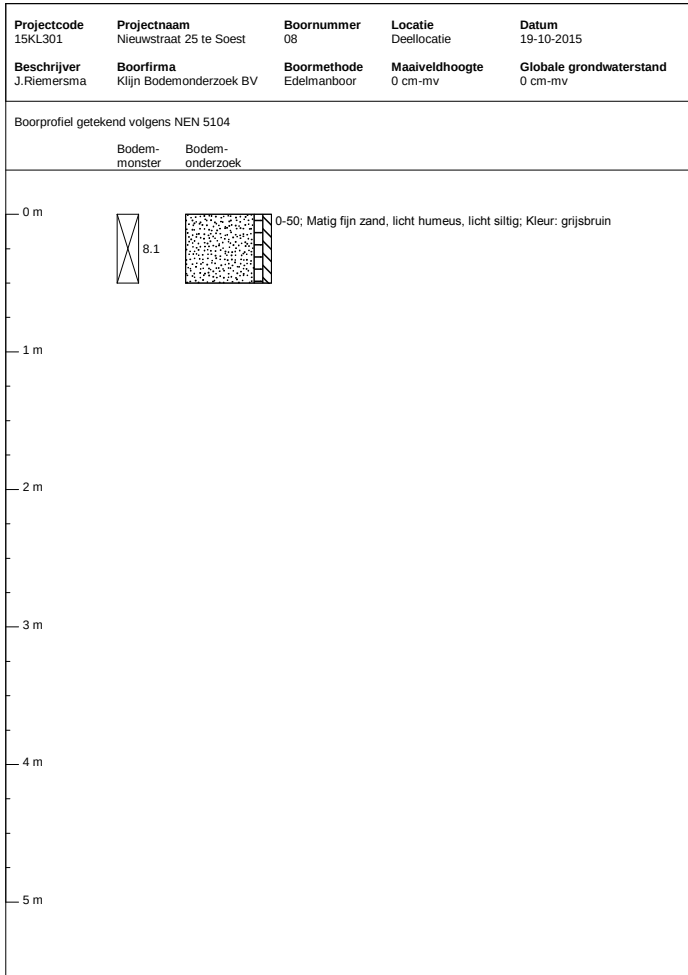

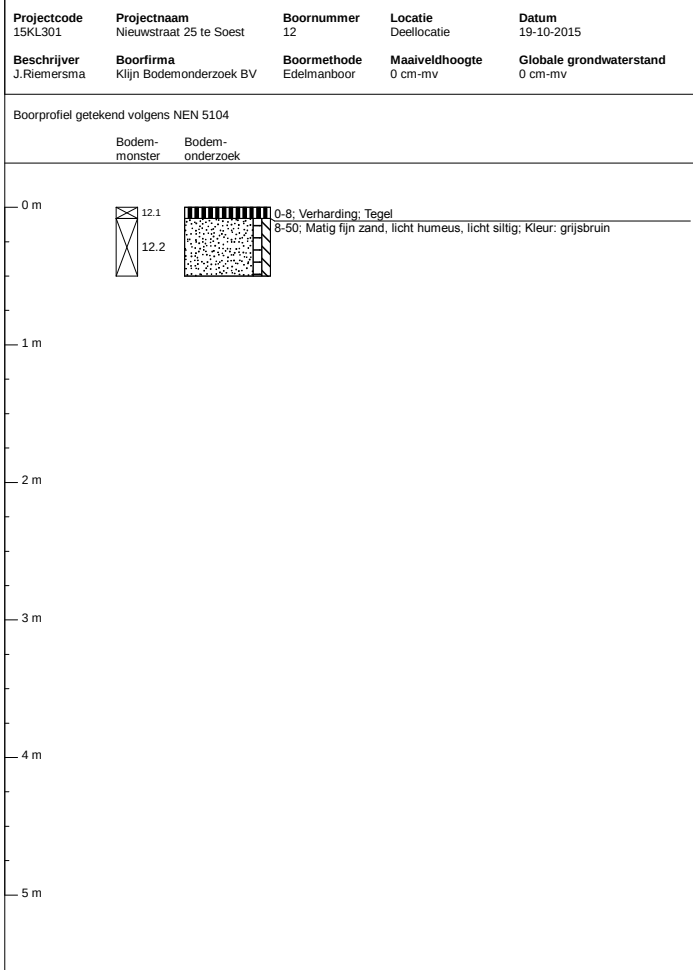

Bijlage 3: Analyserapporten

AL-West B.V.

Dortmundstraat 16B, 7418 BH Deventer, the Netherlands
Postbus 693, 7400 AR Deventer
Tel. +31(0)570 788110, Fax +31(0)570 788108
e-Mail: info@al-west.nl, www.al-west.nl

KLIJN BODEMONDERZOEK B.V.

Klijn
OUDLANDSEWEG 1
9682 XT OOSTWOLD

Datum	14.10.2015
Relatienr	35005721
Opdrachtnr.	533026

ANALYSERAPPORT

Opdracht 533026 Bodem / Eluaat

Opdrachtgever	35005721 KLIJN BODEMONDERZOEK B.V.
Uw referentie	15KL301 Nieuwstraat 25 te Soest
Opdrachtacceptatie	08.10.15
Monsternemer	Opdrachtgever

Geachte heer, mevrouw,

Hierbij zenden wij U de resultaten van het door u aangevraagde laboratoriumonderzoek.
De analyses zijn, tenzij anders vermeld, uitgevoerd overeenkomstig onze erkenning voor de werkzaamheid "Analyse voor milieuhygiënisch bodemonderzoek" van het Besluit Bodemkwaliteit.

Indien u gegevens wenst over de meetonzekerheden van een methode, kunnen wij u deze op verzoek verstrekken.

Dit rapport mag alleen in zijn geheel worden gereproduceerd. Eventuele bijlagen zijn onderdeel van het rapport.

Indien u nog vragen heeft of aanvullende informatie wenst, verzoeken wij u om contact op te nemen met Klantenservice.

Wij vertrouwen U met de toegezonden informatie van dienst te zijn.

Met vriendelijke groet,



AL-West B.V. Dhr. Laurens van Oene, Tel. +31/570788121
Klantenservice

AL-West B.V.

Dortmundstraat 16B, 7418 BH Deventer, the Netherlands
Postbus 693, 7400 AR Deventer
Tel. +31(0)570 788110, Fax +31(0)570 788108
e-Mail: info@al-west.nl, www.al-west.nl



AGROLAB GROUP

Your labs. Your service.

Opdracht 533026 Bodem / Eluaat

Monsternr.	Monstername	Monsteromschrijving
331003	07.10.2015	01.3(g), 01.4(g), 01.5(g), 02.3(g), 02.4(g), 03.3(g), 03.4(g), 03.5(g)>MM3

Eenheid 331003

01.3(g), 01.4(g), 01.5(g), 02.3(g), 02.4(g),
03.3(g), 03.4(g), 03.5(g)>MM3

Algemene monstervoorbehandeling

Voorbehandeling conform AS3000	++
Droge stof	%
	95,7

Voorbehandeling metalen analyse

Koningswater ontsluiting	++
--------------------------	----

Metalen (AS3000)

Barium (Ba)	mg/kg Ds	<20
Cadmium (Cd)	mg/kg Ds	<0,20
Kobalt (Co)	mg/kg Ds	<3,0
Koper (Cu)	mg/kg Ds	<5,0
Kwik (Hg)	mg/kg Ds	<0,05
Lood (Pb)	mg/kg Ds	<10
Molybdeen (Mo)	mg/kg Ds	<1,5
Nikkel (Ni)	mg/kg Ds	5,5
Zink (Zn)	mg/kg Ds	<20

PAK (AS3000)

Anthraceen	mg/kg Ds	<0,050
Benzo(a)anthraceen	mg/kg Ds	<0,050
Benzo(ghi)peryleen	mg/kg Ds	<0,050
Benzo(k)fluorantheen	mg/kg Ds	<0,050
Benzo-(a)-Pyreen	mg/kg Ds	<0,050
Chryseen	mg/kg Ds	<0,050
Fenanthreen	mg/kg Ds	<0,050
Fluorantheen	mg/kg Ds	<0,050
Indeno-(1,2,3-c,d)pyreen	mg/kg Ds	<0,050
Naftaleen	mg/kg Ds	<0,050
Som PAK (VROM) (Factor 0,7)	mg/kg Ds	0,35 ^{#)}

Minerale olie (AS3000)

Koolwaterstof fractie C10-C40	mg/kg Ds	<35
Koolwaterstof fractie C10-C12	mg/kg Ds	<3
Koolwaterstof fractie C12-C16	mg/kg Ds	<3
Koolwaterstof fractie C16-C20	mg/kg Ds	<4
Koolwaterstof fractie C20-C24	mg/kg Ds	<5
Koolwaterstof fractie C24-C28	mg/kg Ds	<5

AL-West B.V.

Dortmundstraat 16B, 7418 BH Deventer, the Netherlands
Postbus 693, 7400 AR Deventer
Tel. +31(0)570 788110, Fax +31(0)570 788108
e-Mail: info@al-west.nl, www.al-west.nl

Opdracht 533026 Bodem / Eluaat

Eenheid 331003

01.3(g), 01.4(g), 01.5(g), 02.3(g), 02.4(g),
02.3(g), 03.4(g), 03.5(g)>MM3

Minerale olie (AS3000)

Koolwaterstof fractie C28-C32	mg/kg Ds	<5
Koolwaterstof fractie C32-C36	mg/kg Ds	<5
Koolwaterstof fractie C36-C40	mg/kg Ds	<5

Polychloorbifenylen (AS3000)

PCB 28	mg/kg Ds	<0,0010
PCB 52	mg/kg Ds	<0,0010
PCB 101	mg/kg Ds	<0,0010
PCB 118	mg/kg Ds	<0,0010
PCB 138	mg/kg Ds	<0,0010
PCB 153	mg/kg Ds	<0,0010
PCB 180	mg/kg Ds	<0,0010
Som PCB (7 Ballschmitter) (Factor 0,7)	mg/kg Ds	0,0049^{#)}

Verklaring: "<" of n.a. betekent dat het gehalte van de component lager is dan de rapportagegrens.

#) Bij deze som zijn resultaten "<rapportagegrens" vermenigvuldigd met 0,7.

Begin van de analyses: 08.10.2015

Einde van de analyses: 14.10.2015

De onderzoeksresultaten hebben alleen betrekking op het aangeleverde monstermateriaal. Monsters met onbekende herkomst kunnen slechts beperkt gecontroleerd worden op plausibiliteit.



AL-West B.V. Dhr. Laurens van Oene, Tel. +31/570788121
Klantenservice

Dit elektronisch gegenereerde rapport is gecontroleerd en vrijgegeven. In overeenstemming met de vereisten van NEN EN ISO/IEC 17025:2005 voor eenvoudige rapportage is dit rapport met digitale handtekening rechtsgeldig.

Toegepaste methoden

Vaste stof

eigen methode: n) Koolwaterstof fractie C10-C12 Koolwaterstof fractie C12-C16 Koolwaterstof fractie C16-C20 Koolwaterstof fractie C20-C24
Koolwaterstof fractie C24-C28 Koolwaterstof fractie C28-C32 Koolwaterstof fractie C32-C36 Koolwaterstof fractie C36-C40

Glw. NEN-ISO 11465; cf. NEN-EN 12880; cf. AS3000: Droge stof

Protocollen AS 3000: Voorbehandeling conform AS3000 Cadmium (Cd) Zink (Zn) Nikkel (Ni) Molybdeen (Mo) Lood (Pb) Barium (Ba)
Kwik (Hg) Kobalt (Co) Koper (Cu) Koolwaterstof fractie C10-C40 Som PAK (VROM) (Factor 0,7)
Som PCB (7 Ballschmitter) (Factor 0,7)

Protocollen AS 3000 / Protocollen AS 3200: Koningswater ontsluiting

n) Niet geaccrediteerd

Blad 3 van 3

AL-West B.V.

Dortmundstraat 16B, 7418 BH Deventer, the Netherlands
Postbus 693, 7400 AR Deventer
Tel. +31(0)570 788110, Fax +31(0)570 788108
e-Mail: info@al-west.nl, www.al-west.nl




AGROLAB GROUP

Your labs. Your service.

Chromatogram for Order No. 533026, Analysis No. 331003, created at 13.10.2015 08:43:41

Monsteromschrijving: 01.3(g), 01.4(g), 01.5(g), 02.3(g), 02.4(g), 03.3(g), 03.4(g), 03.5(g)>MM3

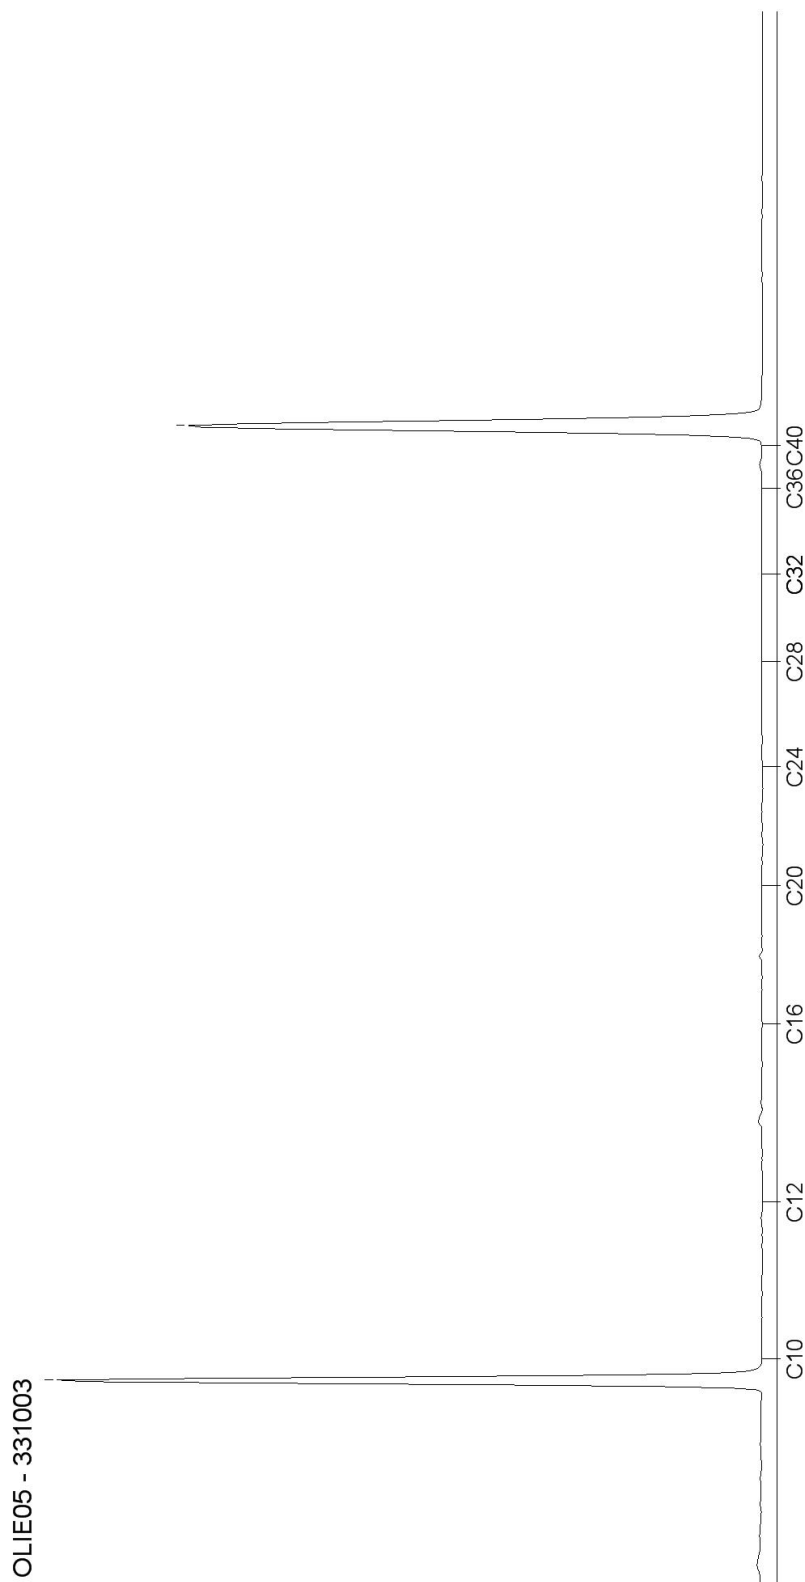

AL-West B.V.

Dortmundstraat 16B, 7418 BH Deventer, the Netherlands
Postbus 693, 7400 AR Deventer
Tel. +31(0)570 788110, Fax +31(0)570 788108
e-Mail: info@al-west.nl, www.al-west.nl

KLIJN BODEMONDERZOEK B.V.

Klijn
OUDLANDSEWEG 1
9682 XT OOSTWOLD

Datum	28.10.2015
Relatienr	35005721
Opdrachtnr.	535671 / 2

ANALYSERAPPORT

Opdracht 535671 / 2 Bodem / Eluaat

Opdrachtgever	35005721 KLIJN BODEMONDERZOEK B.V.
Uw referentie	15KL301 Nieuwstraat 25 te Soest
Opdrachtacceptatie	20.10.15
Monsternemer	Opdrachtgever

Geachte heer, mevrouw,

Hierbij zenden wij U de resultaten van het door u aangevraagde laboratoriumonderzoek.
De analyses zijn, tenzij anders vermeld, uitgevoerd overeenkomstig onze erkenning voor de werkzaamheid "Analyse voor milieuhygiënisch bodemonderzoek" van het Besluit Bodemkwaliteit.

Indien u gegevens wenst over de meetonzekerheden van een methode, kunnen wij u deze op verzoek verstrekken.

Dit rapport mag alleen in zijn geheel worden gereproduceerd. Eventuele bijlagen zijn onderdeel van het rapport.

Indien u nog vragen heeft of aanvullende informatie wenst, verzoeken wij u om contact op te nemen met Klantenservice.

Wij vertrouwen U met de toegezonden informatie van dienst te zijn.

Dit rapport, versie 2, vervangt alle voorgaande rapportages. De verandering heeft betrekking op monster(s): 342666.

Met vriendelijke groet,



AL-West B.V. Dhr. Laurens van Oene, Tel. +31/570788121
Klantenservice

AL-West B.V.

Dortmundstraat 16B, 7418 BH Deventer, the Netherlands
Postbus 693, 7400 AR Deventer
Tel. +31(0)570 788110, Fax +31(0)570 788108
e-Mail: info@al-west.nl, www.al-west.nl



AGROLAB GROUP

Your labs. Your service.

Opdracht 535671 / 2 Bodem / Eluaat

Monsternr.	Monstername	Monsteromschrijving
342666	19.10.2015	4.1, 5.1, 6.1, 7.1, 8.1, 9.1, 10.1, 11.1, 12.2>MM2

Eenheid

342666 / 2

4.1, 5.1, 6.1, 7.1, 8.1, 9.1, 10.1, 11.1, 12.2>MM2

Algemene monstervoorbehandeling

Voorbehandeling conform AS3000		++
Droge stof	%	88,2

Voorbehandeling metalen analyse

Koningswater ontsluiting	++
--------------------------	----

Metalen (AS3000)

Barium (Ba)	mg/kg Ds	35
Cadmium (Cd)	mg/kg Ds	<0,20
Kobalt (Co)	mg/kg Ds	<3,0
Koper (Cu)	mg/kg Ds	9,1
Kwik (Hg)	mg/kg Ds	<0,05
Lood (Pb)	mg/kg Ds	56
Molybdeen (Mo)	mg/kg Ds	<1,5
Nikkel (Ni)	mg/kg Ds	7,0
Zink (Zn)	mg/kg Ds	59

PAK (AS3000)

Anthraceen	mg/kg Ds	<0,050
Benzo(a)anthraceen	mg/kg Ds	0,24
Benzo(ghi)peryleen	mg/kg Ds	0,19
Benzo(k)fluorantheen	mg/kg Ds	0,17
Benzo-(a)-Pyreen	mg/kg Ds	0,29
Chryseen	mg/kg Ds	0,27
Fenanthreen	mg/kg Ds	0,19
Fluorantheen	mg/kg Ds	0,54
Indeno-(1,2,3-c,d)pyreen	mg/kg Ds	0,27
Naftaleen	mg/kg Ds	<0,050
Som PAK (VROM) (Factor 0,7)	mg/kg Ds	2,2 ^{#)}

Minerale olie (AS3000)

Koolwaterstoffractie C10-C40	mg/kg Ds	<35
Koolwaterstoffractie C10-C12	mg/kg Ds	<3
Koolwaterstoffractie C12-C16	mg/kg Ds	<3
Koolwaterstoffractie C16-C20	mg/kg Ds	<4
Koolwaterstoffractie C20-C24	mg/kg Ds	<5
Koolwaterstoffractie C24-C28	mg/kg Ds	<5

AL-West B.V.

Dortmundstraat 16B, 7418 BH Deventer, the Netherlands
Postbus 693, 7400 AR Deventer
Tel. +31(0)570 788110, Fax +31(0)570 788108
e-Mail: info@al-west.nl, www.al-west.nl

Opdracht 535671 / 2 Bodem / Eluaat

Eenheid 342666 / 2

4.1, 5.1, 6.1, 7.1, 8.1, 9.1, 10.1, 11.1,
12.2-MM2

Minerale olie (AS3000)

Koolwaterstof fractie C28-C32	mg/kg Ds	<5
Koolwaterstof fractie C32-C36	mg/kg Ds	<5
Koolwaterstof fractie C36-C40	mg/kg Ds	<5

Polychloorbifenylen (AS3000)

PCB 28	mg/kg Ds	<0,0010
PCB 52	mg/kg Ds	<0,0010
PCB 101	mg/kg Ds	<0,0010
PCB 118	mg/kg Ds	<0,0010
PCB 138	mg/kg Ds	<0,0010
PCB 153	mg/kg Ds	<0,0010
PCB 180	mg/kg Ds	<0,0010
Som PCB (7 Ballschmitter) (Factor 0,7)	mg/kg Ds	0,0049^{#)}

Verklaring: "<" of n.a. betekent dat het gehalte van de component lager is dan de rapportagegrens.

#) Bij deze som zijn resultaten "<rapportagegrens" vermenigvuldigd met 0,7.

Toelichting

342666 Versie 2: aanpassing monster omschrijving

Begin van de analyses: 21.10.2015

Einde van de analyses: 23.10.2015

De onderzoeksresultaten hebben alleen betrekking op het aangeleverde monstermateriaal. Monsters met onbekende herkomst kunnen slechts beperkt gecontroleerd worden op plausibiliteit.



AL-West B.V. Dhr. Laurens van Oene, Tel. +31/570788121
Klantenservice

Dit elektronisch gegenereerde rapport is gecontroleerd en vrijgegeven. In overeenstemming met de vereisten van NEN EN ISO/IEC 17025:2005 voor eenvoudige rapportage is dit rapport met digitale handtekening rechtsgeldig.

AL-West B.V.

Dortmundstraat 16B, 7418 BH Deventer, the Netherlands
Postbus 693, 7400 AR Deventer
Tel. +31(0)570 788110, Fax +31(0)570 788108
e-Mail: info@al-west.nl, www.al-west.nl

Opdracht 535671 / 2 Bodem / Eluaat

Toegepaste methoden

Vaste stof

eigen methode: n) Koolwaterstoffractie C10-C12 Koolwaterstoffractie C12-C16 Koolwaterstoffractie C16-C20 Koolwaterstoffractie C20-C24
Koolwaterstoffractie C24-C28 Koolwaterstoffractie C28-C32 Koolwaterstoffractie C32-C36 Koolwaterstoffractie C36-C40

Glw. NEN-ISO 11465; cf. NEN-EN 12880; cf. AS3000: Droge stof

Protocollen AS 3000: Voorbehandeling conform AS3000 Nikkel (Ni) Molybdeen (Mo) Kobalt (Co) Kwik (Hg) Cadmium (Cd) Lood (Pb)
Zink (Zn) Koper (Cu) Barium (Ba) Koolwaterstoffractie C10-C40 Som PAK (VROM) (Factor 0,7)
Som PCB (7 Ballschmitter) (Factor 0,7)

Protocollen AS 3000 / Protocollen AS 3200: Koningswater ontsluiting

n) Niet geaccrediteerd

AL-West B.V.

Dortmundstraat 16B, 7418 BH Deventer, the Netherlands
Postbus 693, 7400 AR Deventer
Tel. +31(0)570 788110, Fax +31(0)570 788108
e-Mail: info@al-west.nl, www.al-west.nl



AGROLAB GROUP

Your labs. Your service.

Chromatogram for Order No. 535671, Analysis No. 342666, created at 23-okt-2015 7:13:45

Monsteromschrijving: 4.1, 5.1, 6.1, 7.1, 8.1, 9.1, 10.1, 11.1, 12.2>MM2



AL-West B.V.

Dortmundstraat 16B, 7418 BH Deventer, the Netherlands
Postbus 693, 7400 AR Deventer
Tel. +31(0)570 788110, Fax +31(0)570 788108
e-Mail: info@al-west.nl, www.al-west.nl

KLIJN BODEMONDERZOEK B.V.

Klijn
OUDLANDSEWEG 1
9682 XT OOSTWOLD

Datum	03.11.2015
Relatienr	35005721
Opdrachtnr.	538163

ANALYSERAPPORT

Opdracht 538163 Bodem / Eluaat

Opdrachtgever	35005721 KLIJN BODEMONDERZOEK B.V.
Uw referentie	15KL301 Nieuwstraat 25 te Soest
Opdrachtacceptatie	28.10.15
Monsternemer	Opdrachtgever

Geachte heer, mevrouw,

Hierbij zenden wij U de resultaten van het door u aangevraagde laboratoriumonderzoek.
De analyses zijn, tenzij anders vermeld, uitgevoerd overeenkomstig onze erkenning voor de werkzaamheid "Analyse voor milieuhygiënisch bodemonderzoek" van het Besluit Bodemkwaliteit.

Indien u gegevens wenst over de meetonzekerheden van een methode, kunnen wij u deze op verzoek verstrekken.

Dit rapport mag alleen in zijn geheel worden gereproduceerd. Eventuele bijlagen zijn onderdeel van het rapport.

Indien u nog vragen heeft of aanvullende informatie wenst, verzoeken wij u om contact op te nemen met Klantenservice.

Wij vertrouwen U met de toegezonden informatie van dienst te zijn.

Met vriendelijke groet,



AL-West B.V. Dhr. Laurens van Oene, Tel. +31/570788121
Klantenservice

AL-West B.V.

Dortmundstraat 16B, 7418 BH Deventer, the Netherlands
Postbus 693, 7400 AR Deventer
Tel. +31(0)570 788110, Fax +31(0)570 788108
e-Mail: info@al-west.nl, www.al-west.nl



AGROLAB GROUP

Your labs. Your service.

Opdracht 538163 Bodem / Eluaat

Monsternr.	Monstername	Monsteromschrijving
354294	07.10.2015	01.1(g), 02.1(g), 03.1(g)>MM1

Eenheid

354294

01.1(g), 02.1(g),
03.1(g)>MM1

Algemene monstervoorbehandeling

Voorbehandeling conform AS3000		++
Droge stof	%	87,0
IJzer (Fe ₂ O ₃)	% Ds	<5,0

Klassiek Chemische Analyses

Organische stof	% Ds	3,6 ^{xj}
-----------------	------	-------------------

Fracties (sedigraaf)

Fractie < 2 µm	% Ds	5,5
----------------	------	-----

Voorbehandeling metalen analyse

Koningswater ontsluiting		++
--------------------------	--	----

Metalen (AS3000)

Barium (Ba)	mg/kg Ds	69
Cadmium (Cd)	mg/kg Ds	0,29
Kobalt (Co)	mg/kg Ds	5,3
Koper (Cu)	mg/kg Ds	16
Kwik (Hg)	mg/kg Ds	0,11
Lood (Pb)	mg/kg Ds	74
Molybdeen (Mo)	mg/kg Ds	<1,5
Nikkel (Ni)	mg/kg Ds	10
Zink (Zn)	mg/kg Ds	200

PAK (AS3000)

Anthraceen	mg/kg Ds	0,059
Benzo(a)anthraceen	mg/kg Ds	0,52
Benzo(ghi)peryleen	mg/kg Ds	0,32
Benzo(k)fluorantheen	mg/kg Ds	0,30
Benzo-(a)-Pyreen	mg/kg Ds	0,57
Chryseen	mg/kg Ds	0,56
Fenanthreen	mg/kg Ds	0,38
Fluorantheen	mg/kg Ds	1,1
Indeno-(1,2,3-c,d)pyreen	mg/kg Ds	0,49
Naftaleen	mg/kg Ds	<0,050
Som PAK (VROM) (Factor 0,7)	mg/kg Ds	4,3 ^{#j}

Minerale olie (AS3000)

Koolwaterstoffractie C10-C40	mg/kg Ds	<35
Koolwaterstoffractie C10-C12	mg/kg Ds	<3

AL-West B.V.

Dortmundstraat 16B, 7418 BH Deventer, the Netherlands
Postbus 693, 7400 AR Deventer
Tel. +31(0)570 788110, Fax +31(0)570 788108
e-Mail: info@al-west.nl, www.al-west.nl



AGROLAB GROUP

Your labs. Your service.

Opdracht 538163 Bodem / Eluaat

Eenheid

354294

01.1(g), 02.1(g),
03.1(g)>MM1

Minerale olie (AS3000)

Koolwaterstof fractie C12-C16	mg/kg Ds	<3
Koolwaterstof fractie C16-C20	mg/kg Ds	5
Koolwaterstof fractie C20-C24	mg/kg Ds	7
Koolwaterstof fractie C24-C28	mg/kg Ds	8
Koolwaterstof fractie C28-C32	mg/kg Ds	7
Koolwaterstof fractie C32-C36	mg/kg Ds	<5
Koolwaterstof fractie C36-C40	mg/kg Ds	<5

Polychloorbifenylen (AS3000)

PCB 28	mg/kg Ds	<0,0010
PCB 52	mg/kg Ds	<0,0010
PCB 101	mg/kg Ds	<0,0010
PCB 118	mg/kg Ds	<0,0010
PCB 138	mg/kg Ds	<0,0010
PCB 153	mg/kg Ds	<0,0010
PCB 180	mg/kg Ds	<0,0010
Som PCB (7 Ballschmitter) (Factor 0,7)	mg/kg Ds	0,0049 ^{#)}

Verklaring: "<" of n.a. betekent dat het gehalte van de component lager is dan de rapportagegrens.

x) Gehaltes beneden de rapportagegrens zijn niet mee inbegrepen.

#) Bij deze som zijn resultaten "<rapportagegrens" vermenigvuldigd met 0,7.

Het organische stof gehalte wordt gecorrigeerd voor het lutum gehalte, als geen lutum bepaald is wordt gecorrigeerd als ware het lutum gehalte 5,4%

Begin van de analyses: 28.10.2015

Einde van de analyses: 03.11.2015

De onderzoeksresultaten hebben alleen betrekking op het aangeleverde monstermateriaal. Monsters met onbekende herkomst kunnen slechts beperkt gecontroleerd worden op plausibiliteit.

AL-West B.V. Dhr. Laurens van Oene, Tel. +31/570788121
Klantenservice

Dit elektronisch gegenereerde rapport is gecontroleerd en vrijgegeven. In overeenstemming met de vereisten van NEN EN ISO/IEC 17025:2005 voor eenvoudige rapportage is dit rapport met digitale handtekening rechtsgeldig.

AL-West B.V.

Dortmundstraat 16B, 7418 BH Deventer, the Netherlands
Postbus 693, 7400 AR Deventer
Tel. +31(0)570 788110, Fax +31(0)570 788108
e-Mail: info@al-west.nl, www.al-west.nl

Opdracht 538163 Bodem / Eluaat

Toegepaste methoden

Vaste stof

eigen methode: n) Koolwaterstoffractie C10-C12 Koolwaterstoffractie C12-C16 Koolwaterstoffractie C16-C20 Koolwaterstoffractie C20-C24
Koolwaterstoffractie C24-C28 Koolwaterstoffractie C28-C32 Koolwaterstoffractie C32-C36 Koolwaterstoffractie C36-C40

Gelijkwaardig aan NEN 5739: n) IJzer (Fe_2O_3)

Glw. NEN-ISO 11465; cf. NEN-EN 12880; cf. AS3000: Droge stof

Protocollen AS 3000: Organische stof Voorbehandeling conform AS3000 Kobalt (Co) Koper (Cu) Lood (Pb) Zink (Zn) Cadmium (Cd)
Molybdeen (Mo) Nikkel (Ni) Barium (Ba) Kwik (Hg) Koolwaterstoffractie C10-C40 Som PAK (VROM) (Factor 0,7)
Som PCB (7 Ballschmitter) (Factor 0,7)

Protocollen AS 3000 / Protocollen AS 3200: Koningswater ontsluiting Fractie < 2 μm

n) Niet geaccrediteerd

AL-West B.V.

Dortmundstraat 16B, 7418 BH Deventer, the Netherlands
Postbus 693, 7400 AR Deventer
Tel. +31(0)570 788110, Fax +31(0)570 788108
e-Mail: info@al-west.nl, www.al-west.nl

Bijlage bij Opdrachtnr. 538163

CONSERVERING, CONSERVERINGSTERMIJN EN VERPAKKING

Er zijn verschillen met de richtlijnen geconstateerd die mogelijk de betrouwbaarheid van de analyseresultaten beïnvloeden. De conserveringstermijn is voor volgende analyse overschreden:

Benzo(ghi)peryleen	354294
Droge stof	354294
Naftaleen	354294
Chryseen	354294
Anthraceen	354294
Benzo-(a)-Pyreen	354294
Benzo(a)anthraceen	354294
Fenanthreen	354294
Indeno-(1,2,3-c,d)pyreen	354294
Koolwaterstoffractie C10-C40	354294
Fluorantheen	354294
Benzo(k)fluorantheen	354294
Som PAK (VROM) (Factor 0,7)	354294

AL-West B.V.

Dortmundstraat 16B, 7418 BH Deventer, the Netherlands
Postbus 693, 7400 AR Deventer
Tel. +31(0)570 788110, Fax +31(0)570 788108
e-Mail: info@al-west.nl, www.al-west.nl




AGROLAB GROUP

Your labs. Your service.

Chromatogram for Order No. 538163, Analysis No. 354294, created at 02.11.2015 09:08:07

Monsteromschrijving: 01.1(g), 02.1(g), 03.1(g)>MM1

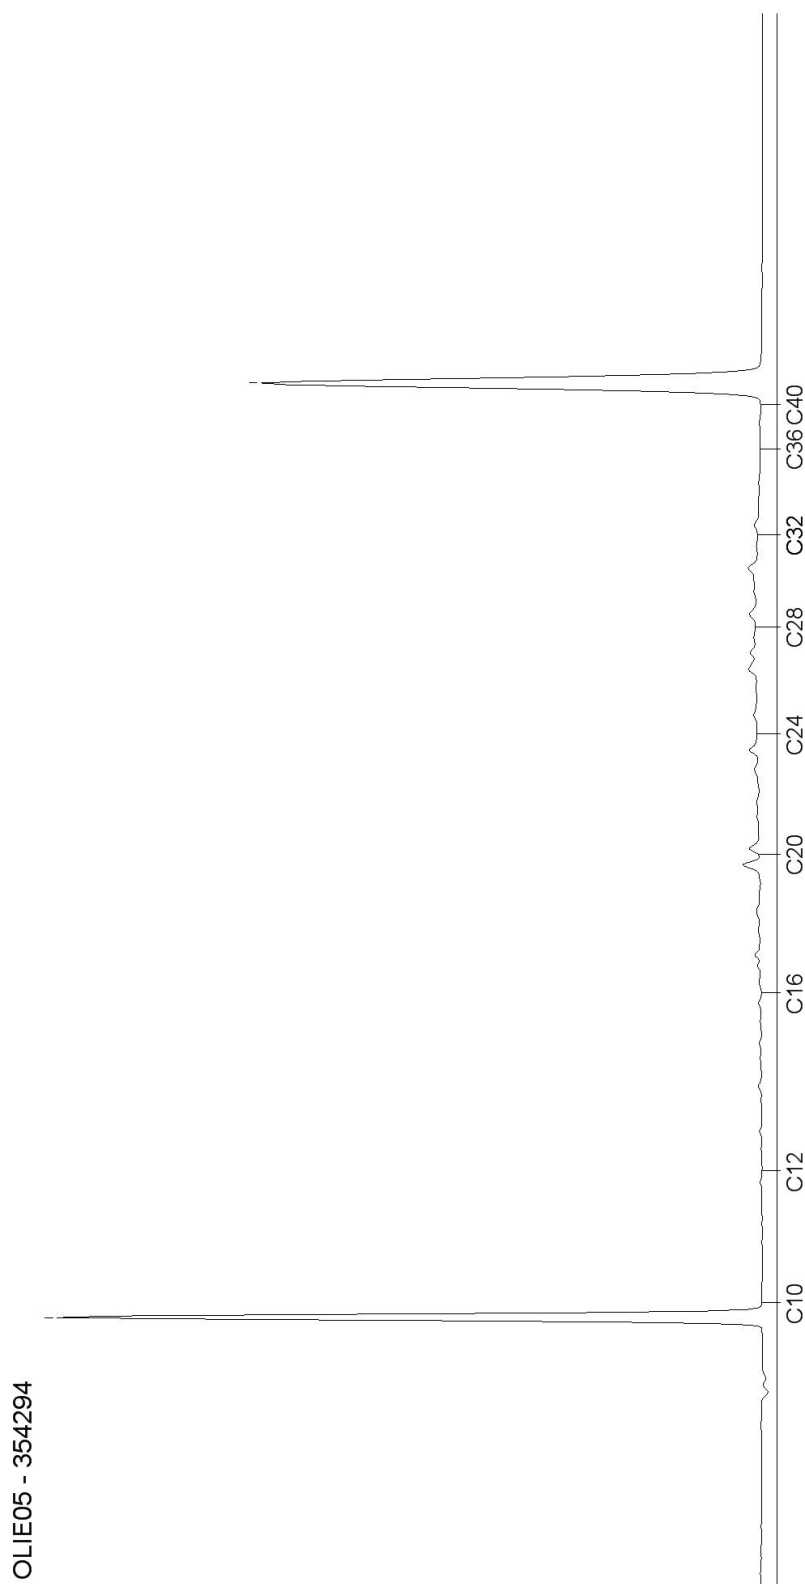

AL-West B.V.

Dortmundstraat 16B, 7418 BH Deventer, the Netherlands
Postbus 693, 7400 AR Deventer
Tel. +31(0)570 788110, Fax +31(0)570 788108
e-Mail: info@al-west.nl, www.al-west.nl

KLIJN BODEMONDERZOEK B.V.

Klijn
OUDLANDSEWEG 1
9682 XT OOSTWOLD

Datum	23.10.2015
Relatienr	35005721
Opdrachtnr.	535672

ANALYSERAPPORT

Opdracht 535672 Water

Opdrachtgever	35005721 KLIJN BODEMONDERZOEK B.V.
Uw referentie	15KL301 Nieuwstraat 25 te Soest
Opdrachtacceptatie	20.10.15
Monsternemer	Opdrachtgever

Geachte heer, mevrouw,

Hierbij zenden wij U de resultaten van het door u aangevraagde laboratoriumonderzoek.
De analyses zijn, tenzij anders vermeld, uitgevoerd overeenkomstig onze erkenning voor de werkzaamheid "Analyse voor milieuhygiënisch bodemonderzoek" van het Besluit Bodemkwaliteit.

Indien u gegevens wenst over de meetonzekerheden van een methode, kunnen wij u deze op verzoek verstrekken.

Dit rapport mag alleen in zijn geheel worden gereproduceerd. Eventuele bijlagen zijn onderdeel van het rapport.

Indien u nog vragen heeft of aanvullende informatie wenst, verzoeken wij u om contact op te nemen met Klantenservice.

Wij vertrouwen U met de toegezonden informatie van dienst te zijn.

Met vriendelijke groet,



AL-West B.V. Dhr. Laurens van Oene, Tel. 31/570788121
Klantenservice

AL-West B.V.

Dortmundstraat 16B, 7418 BH Deventer, the Netherlands
Postbus 693, 7400 AR Deventer
Tel. +31(0)570 788110, Fax +31(0)570 788108
e-Mail: info@al-west.nl, www.al-west.nl



AGROLAB GROUP

Your labs. Your service.

Opdracht 535672 Water

Monsternr.	Monsteromschrijving	Monstername	Monsternamepunt
342676	PB-Peilbuis 1	19.10.2015	

Eenheid

342676
PB-Peilbuis 1

Metalen (AS3000)

Barium (Ba)	µg/l	120
Cadmium (Cd)	µg/l	<0,20
Kobalt (Co)	µg/l	<2,0
Koper (Cu)	µg/l	<2,0
Kwik (Hg)	µg/l	<0,05
Lood (Pb)	µg/l	<2,0
Molybdeen (Mo)	µg/l	<2,0
Nikkel (Ni)	µg/l	<3,0
Zink (Zn)	µg/l	59

Aromaten (AS3000)

Benzeen	µg/l	<0,20
Tolueen	µg/l	<0,20
Ethylbenzeen	µg/l	<0,20
<i>m,p</i> -Xyleen	µg/l	<0,20
<i>ortho</i> -Xyleen	µg/l	<0,10
Som Xylenen (Factor 0,7)	µg/l	0,21 ^{#)}
Naftaleen	µg/l	0,11
Styreen	µg/l	<0,20

Chloorhoudende koolwaterstoffen (AS3000)

Dichloormethaan	µg/l	<0,20
Trichloormethaan (Chloroform)	µg/l	<0,20
Tetrachloormethaan (Tetra)	µg/l	<0,10
1,1-Dichloorethaan	µg/l	<0,20
1,2-Dichloorethaan	µg/l	<0,20
1,1,1-Trichloorethaan	µg/l	<0,10
1,1,2-Trichloorethaan	µg/l	<0,10
Vinylchloride	µg/l	<0,20
1,1-Dichlooretheen	µg/l	<0,10
<i>Cis</i> -1,2-Dichlooretheen	µg/l	<0,10
<i>trans</i> -1,2-Dichlooretheen	µg/l	<0,10
Som cis/trans-1,2-Dichlooretheen (Factor 0,7)	µg/l	0,14 ^{#)}
Som Dichlooretheen (Factor 0,7)	µg/l	0,21 ^{#)}

AL-West B.V.

Dortmundstraat 16B, 7418 BH Deventer, the Netherlands
Postbus 693, 7400 AR Deventer
Tel. +31(0)570 788110, Fax +31(0)570 788108
e-Mail: info@al-west.nl, www.al-west.nl

Opdracht 535672 Water

Eenheid 342676
PB-Peilbuis 1

Chloorhoudende koolwaterstoffen (AS3000)

Trichlooretheen (Tri)	µg/l	<0,20
Tetrachlooretheen (Per)	µg/l	<0,10
1,1-Dichloorpropaan	µg/l	<0,20
1,2-Dichloorpropaan	µg/l	<0,20
1,3-Dichloorpropaan	µg/l	<0,20
Som Dichloorpropanen (Factor 0,7)	µg/l	0,42 ^{#)}

Broomhoudende koolwaterstoffen

Tribroommethaan (bromofom)	µg/l	<0,20
----------------------------	------	-------

Minerale olie (AS3000)

Koolwaterstoffractie C10-C40	µg/l	<50
Koolwaterstoffractie C10-C12	µg/l	<10
Koolwaterstoffractie C12-C16	µg/l	<10
Koolwaterstoffractie C16-C20	µg/l	<5,0
Koolwaterstoffractie C20-C24	µg/l	<5,0
Koolwaterstoffractie C24-C28	µg/l	<5,0
Koolwaterstoffractie C28-C32	µg/l	<5,0
Koolwaterstoffractie C32-C36	µg/l	<5,0
Koolwaterstoffractie C36-C40	µg/l	<5,0

Verklaring: "<" of n.a. betekent dat het gehalte van de component lager is dan de rapportagegrens.

#) Bij deze som zijn resultaten "<rapportagegrens" vermenigvuldigd met 0,7.

Begin van de analyses: 21.10.2015

Einde van de analyses: 23.10.2015

De onderzoeksresultaten hebben alleen betrekking op het aangeleverde monstermateriaal. Monsters met onbekende herkomst kunnen slechts beperkt gecontroleerd worden op plausibiliteit.



AL-West B.V. Dhr. Laurens van Oene, Tel. 31/570788121
Klantenservice

Dit elektronisch gegenereerde rapport is gecontroleerd en vrijgegeven. In overeenstemming met de vereisten van NEN EN ISO/IEC 17025:2005 voor eenvoudige rapportage is dit rapport met digitale handtekening rechtsgeldig.

AL-West B.V.

Dortmundstraat 16B, 7418 BH Deventer, the Netherlands
Postbus 693, 7400 AR Deventer
Tel. +31(0)570 788110, Fax +31(0)570 788108
e-Mail: info@al-west.nl, www.al-west.nl



AGROLAB GROUP

Your labs. Your service.

Opdracht 535672 Water

Toegepaste methoden

Protocollen AS 3100: Lood (Pb) Barium (Ba) Kobalt (Co) Nikkel (Ni) Koper (Cu) Cadmium (Cd) Zink (Zn) Molybdeen (Mo) Kwik (Hg)
Dichloormethaan Tribroommethaan (bromoform) Benzeen Trichloormethaan (Chloroform) Tetrachloormethaan (Tetra)
Tolueen Ethylbenzeen 1,1-Dichloorethaan 1,2-Dichloorethaan Som Xylenen (Factor 0,7) Naftaleen Styreen
1,1,1-Trichloorethaan 1,1,2-Trichloorethaan Vinylchloride Som Dichlooretheen (Factor 0,7) Trichlooretheen (Tri)
Tetrachlooretheen (Per) Som Dichloorpropanen (Factor 0,7) Koolwaterstof fractie C10-C40

Protocollen AS 3100: n) Som cis/trans-1,2-Dichlooretheen (Factor 0,7) Koolwaterstof fractie C10-C12 Koolwaterstof fractie C12-C16
Koolwaterstof fractie C16-C20 Koolwaterstof fractie C20-C24 Koolwaterstof fractie C24-C28
Koolwaterstof fractie C28-C32 Koolwaterstof fractie C32-C36 Koolwaterstof fractie C36-C40

n) Niet geaccrediteerd

AL-West B.V.

Dortmundstraat 16B, 7418 BH Deventer, the Netherlands
Postbus 693, 7400 AR Deventer
Tel. +31(0)570 788110, Fax +31(0)570 788108
e-Mail: info@al-west.nl, www.al-west.nl




AGROLAB GROUP

Your labs. Your service.

Chromatogram for Order No. 535672, Analysis No. 342676, created at 23.10.2015 07:14:06

Monsteromschrijving: PB-Peilbuis 1

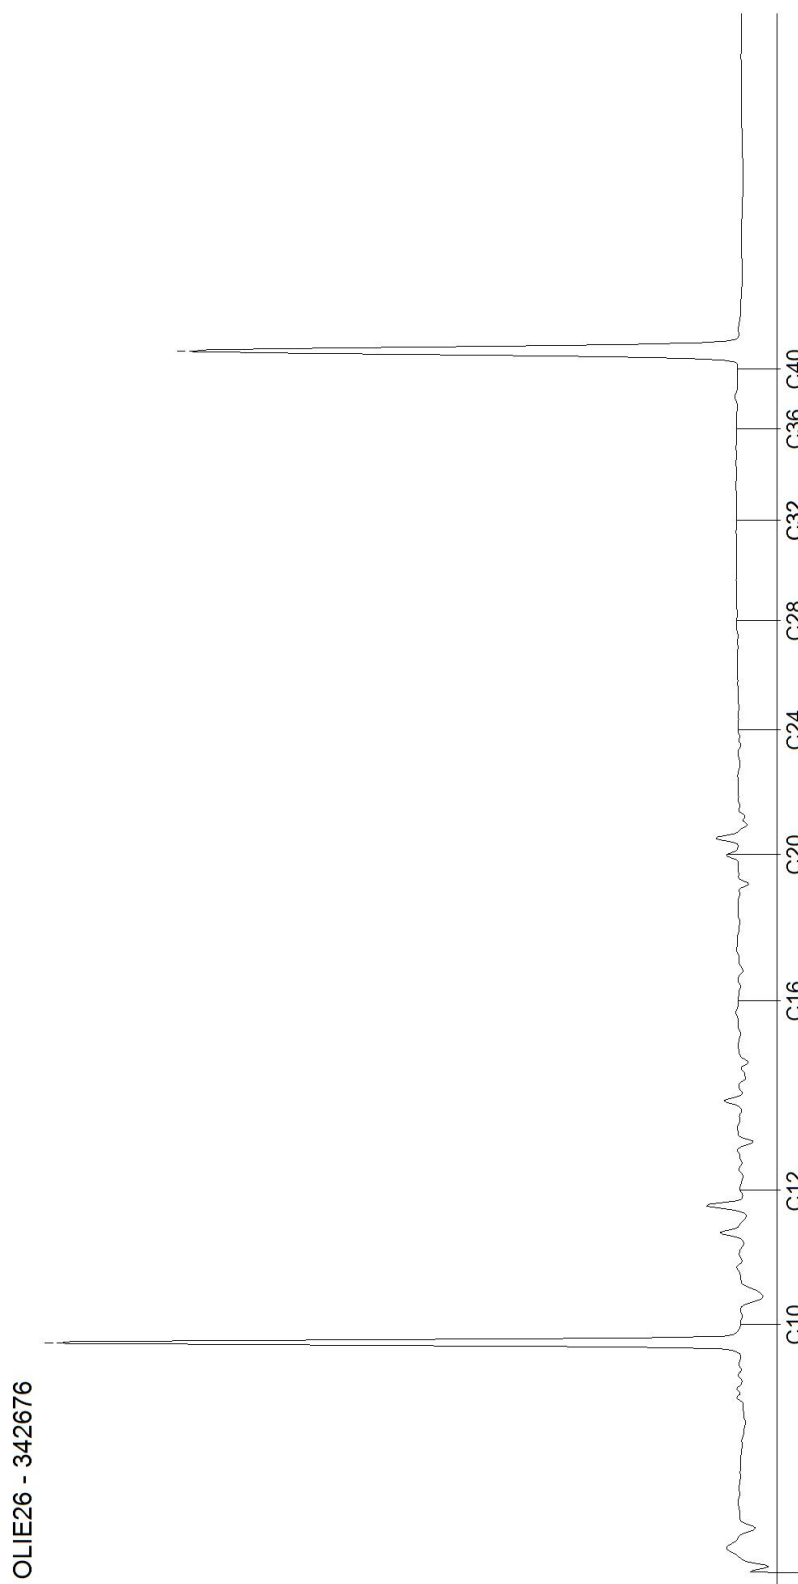

Bijlage 4: Toetsingscriteria

Toetsingscriteria

Toetsingscritria grond

Om de mate van verontreiniging van de bodem te kunnen beoordelen, zijn de chemische analyseresultaten van de grondmonsters getoetst aan de richtlijnen die zijn opgesteld door het Ministerie van Volkshuisvesting, Ruimtelijke Ordening en Milieubeheer.

De resultaten zijn getoetst aan de toetsingswaarden zoals vermeld in de Circulaire Bodemsanering per 1 juli 2013, Staatscourant 27 juni 2013, Nr. 16675.

Bij de toetsingswaarden wordt onderscheid gemaakt tussen de zogenaamde achtergrond-, tussen- en interventiewaarden:

Achtergrondwaarde = Generieke achtergrondwaarde voor een schone, multifunctionele bodem

Tussenwaarde = Toetsingswaarde voor (nader) onderzoek
((achtergrondwaarde+ Interventiewaarde) / 2)

Interventiewaarde = Interventiewaarde voor sanering (en/of saneringsonderzoek)

Toetsingscriteria grondwater

Om de mate van verontreiniging van de bodem te kunnen beoordelen, zijn de chemische analyseresultaten van de grondwatermonsters getoetst aan de richtlijnen die zijn opgesteld door het Ministerie van Volkshuisvesting, Ruimtelijke Ordening en Mileubeheer.

De toetsingswaarden zijn overgenomen uit de Circulaire Bodemsanering per 1 juli 2013, Staatscourant 27 juni 2013, Nr. 16675.



Bij de toetsingswaarden wordt onderscheid gemaakt tussen de zogenaamde streef-, grens- en interventiewaarden:

Streefwaarde = Streefwaarde voor een schone, multifunctionele bodem

Grenswaarde = Toetsingswaarde voor (nader) onderzoek
((achtergrondwaarde+ Interventiewaarde) / 2)

Interventiewaarde = Interventiewaarde voor sanering (en/of saneringsonderzoek)

Bijlage 5: Overzicht posities monsternamepunten

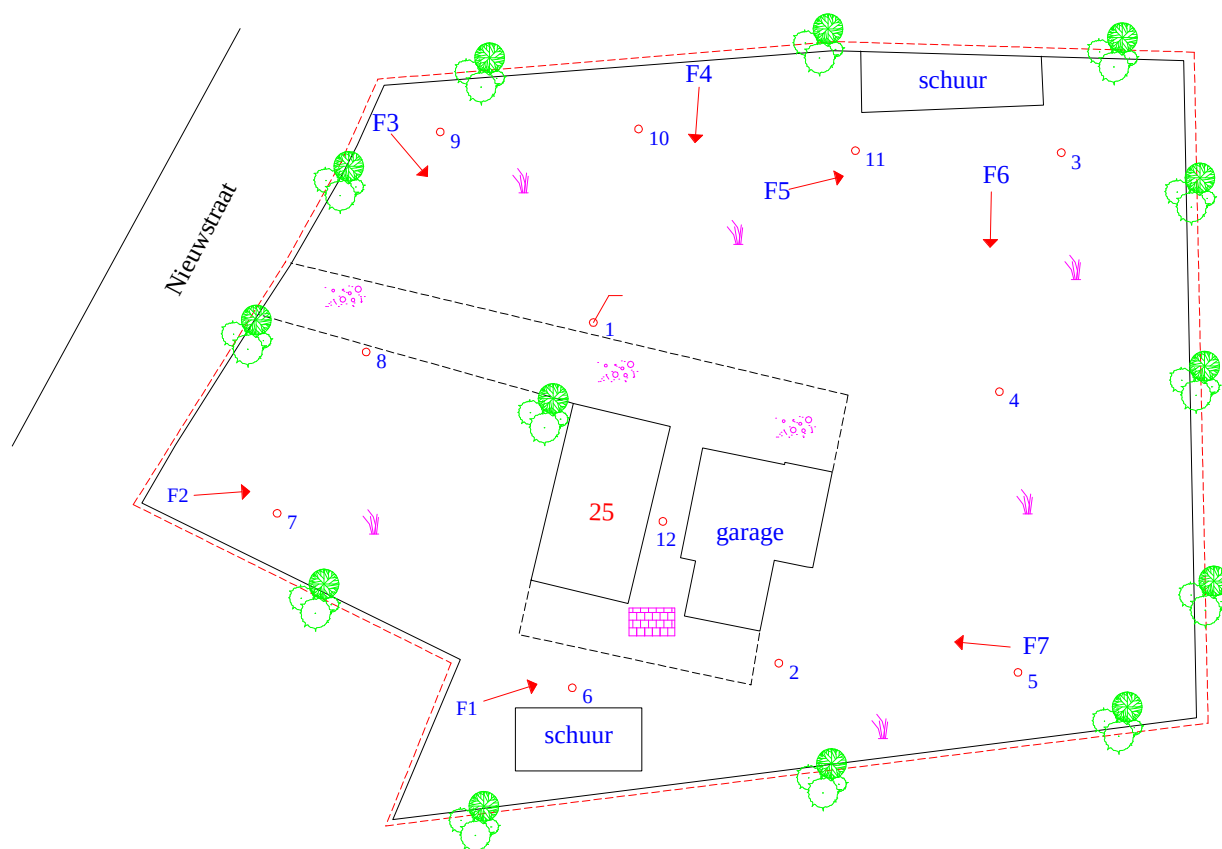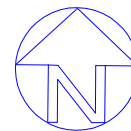

Legenda

-  peilbuis
-  boring
-  onderzoeksl locatie
-  tegels
-  grind
-  gras
-  bossage
-  F1  foto met nummer

0 m 5 m 25 m

Klijn
Bodemonderzoek

schaal:	1 : 500	formaat:	A4
datum:	26-10-2015	getekend:	JR
		bijlage:	05

project: Nieuwstraat 25 te Soest

projectnummer: 15KL301

Overzicht posities monsternamenpunten

Bijlage 6: Foto's



foto 1



foto 2



foto 3



foto 4



foto 5



foto 6



foto 7