
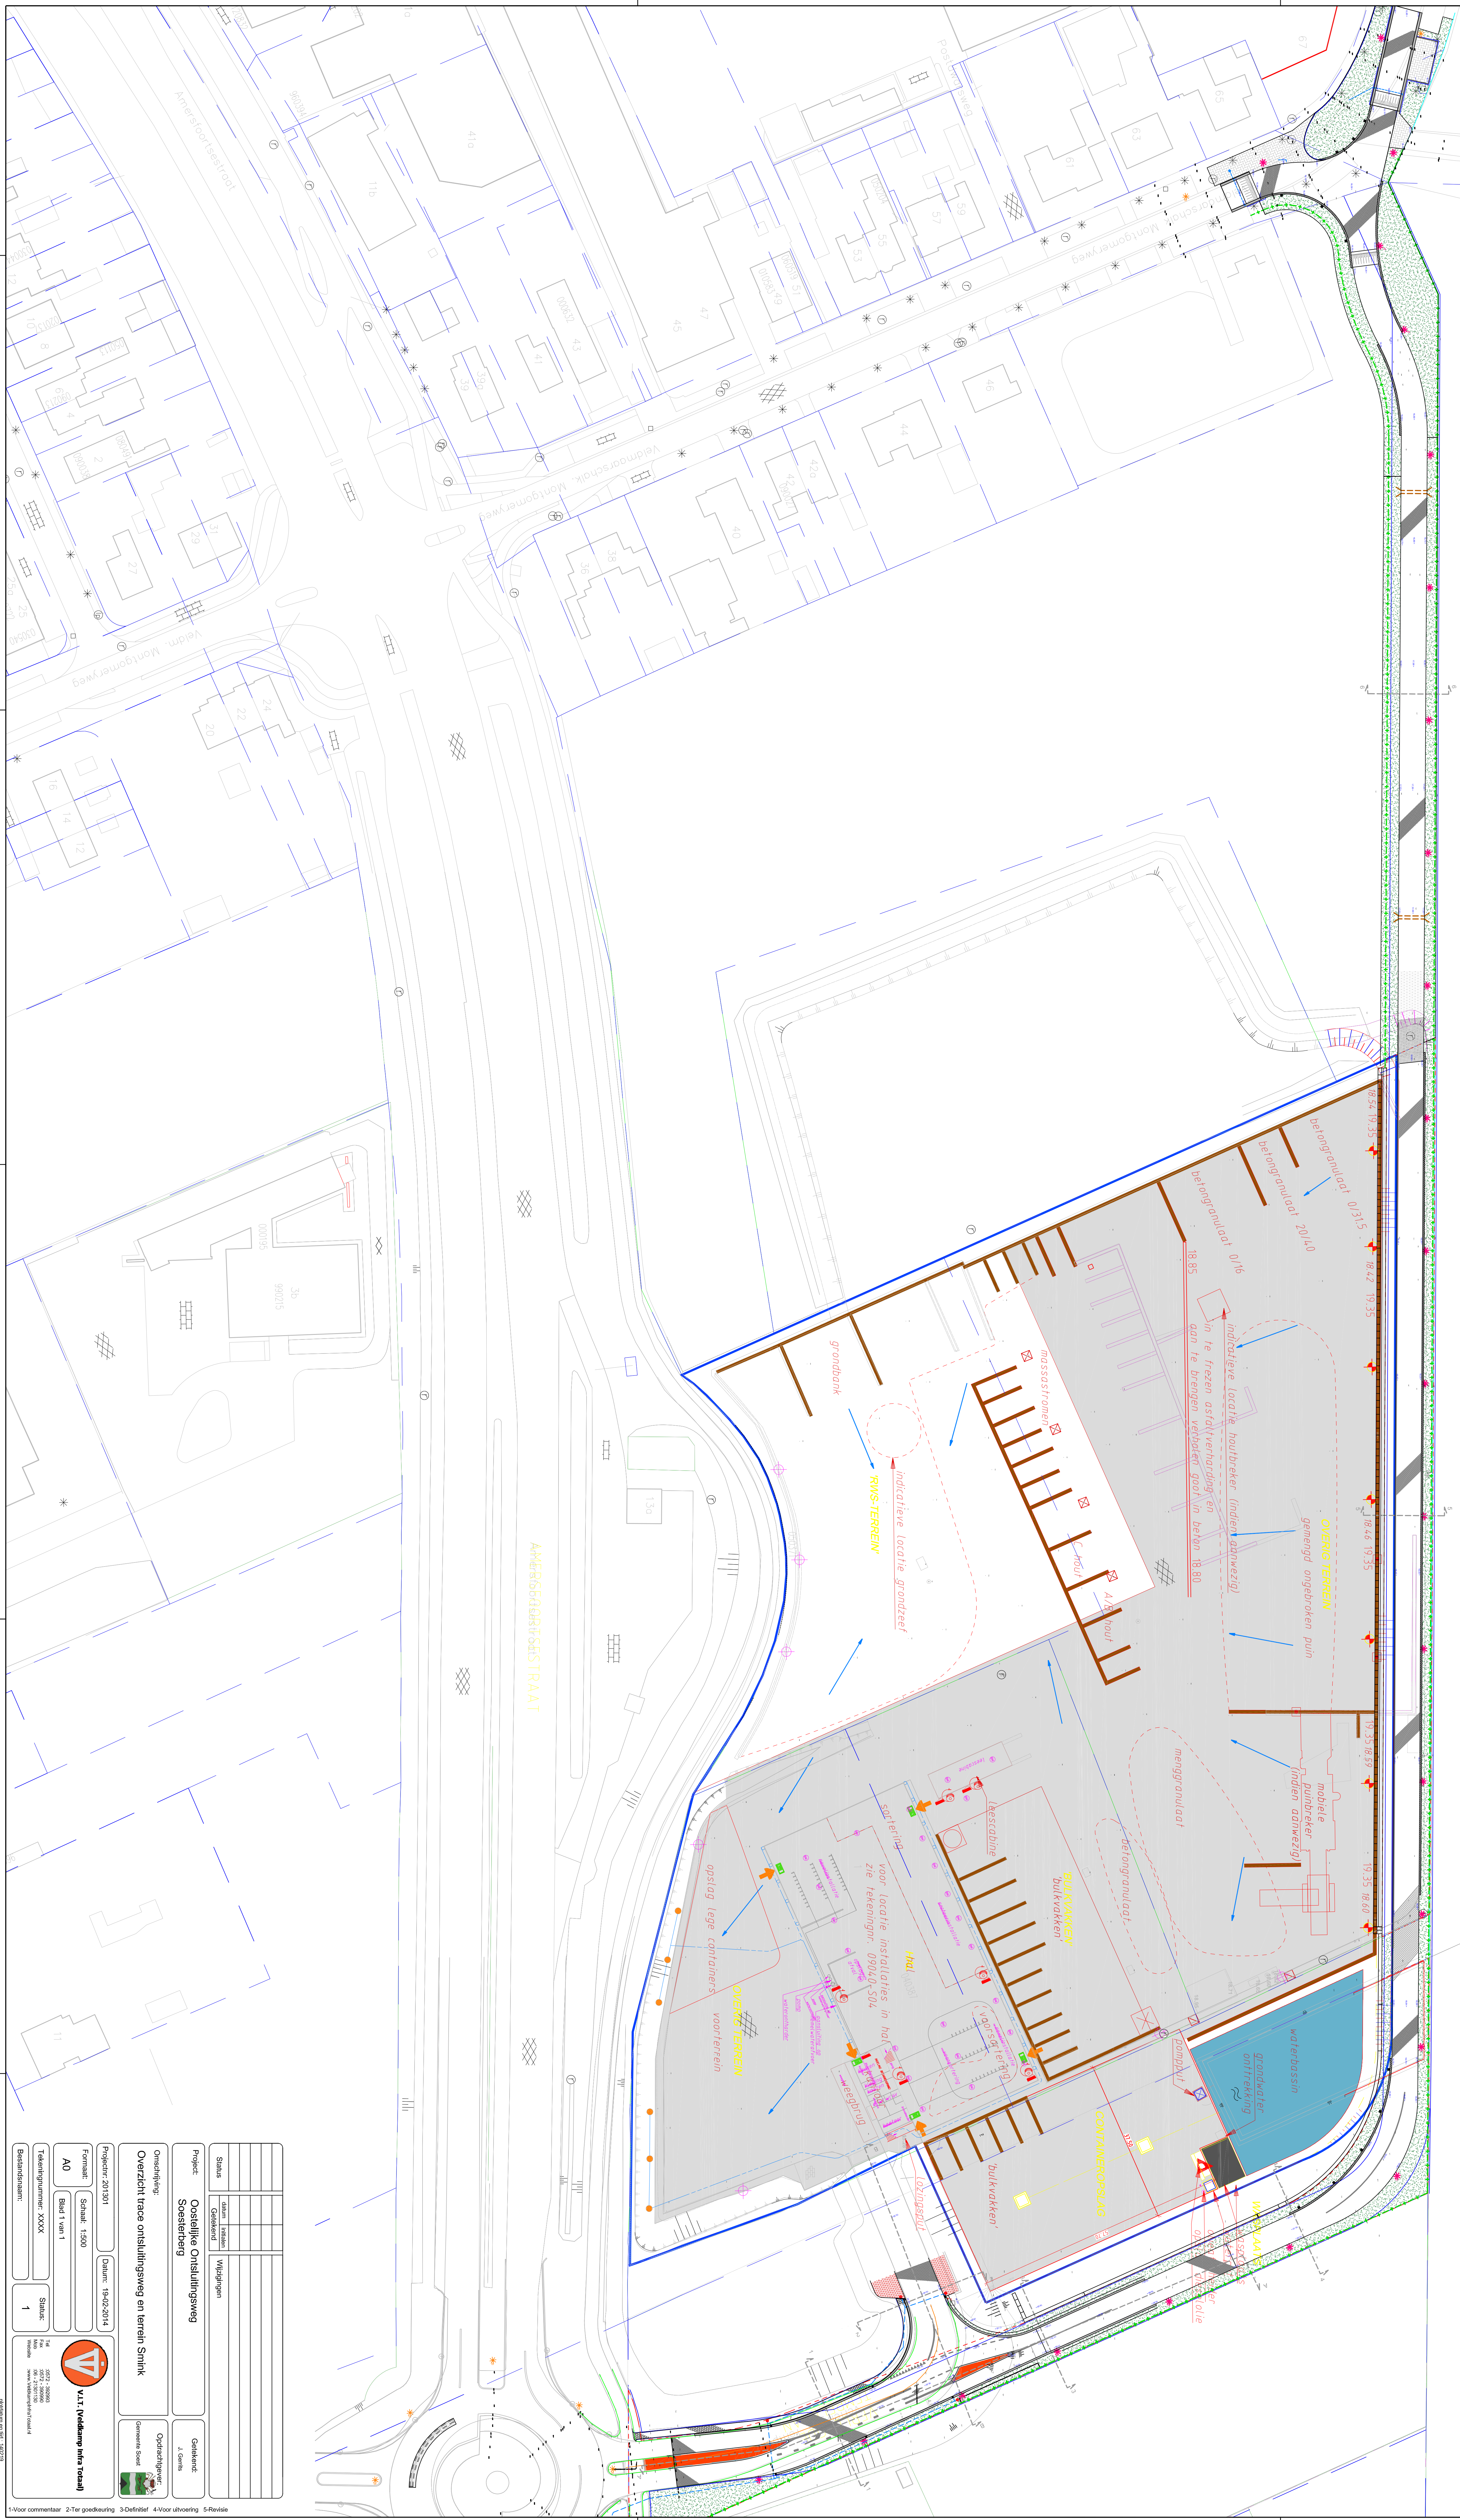


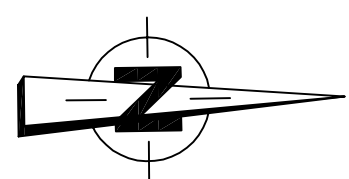

Tekeningnummer: XXXX	Blad 1 van 1								
Stuknr: 1									
