
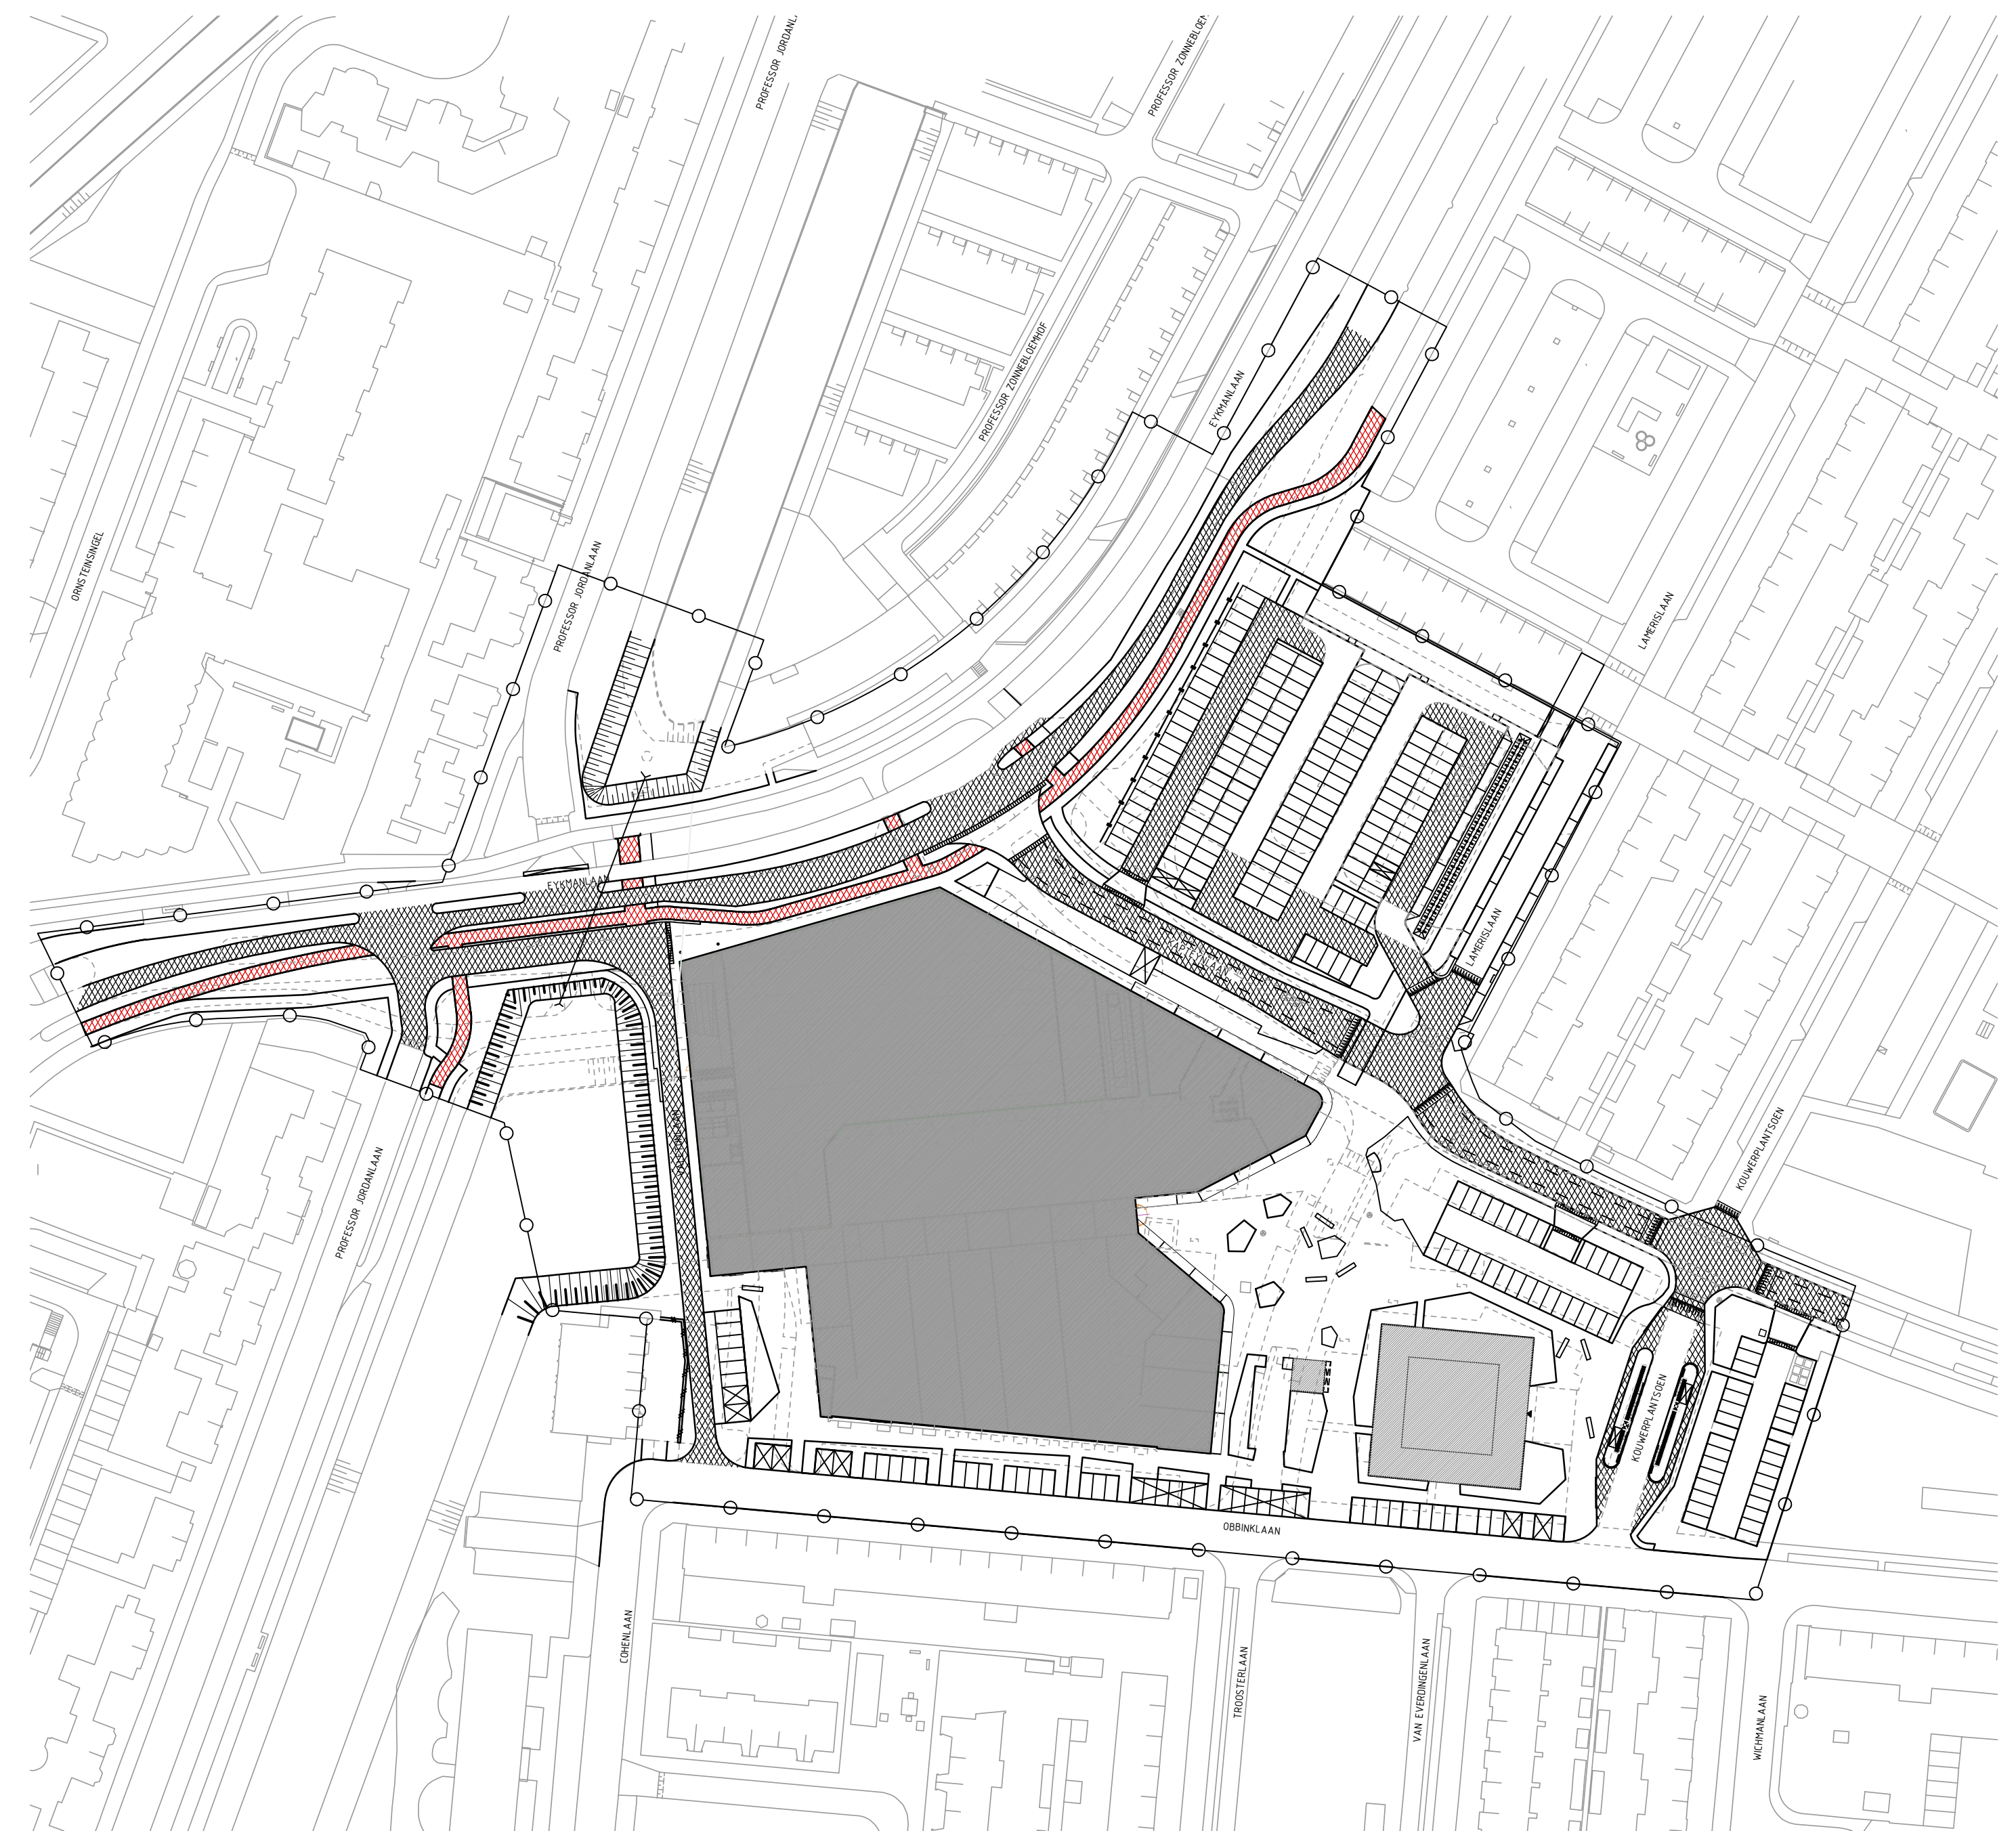


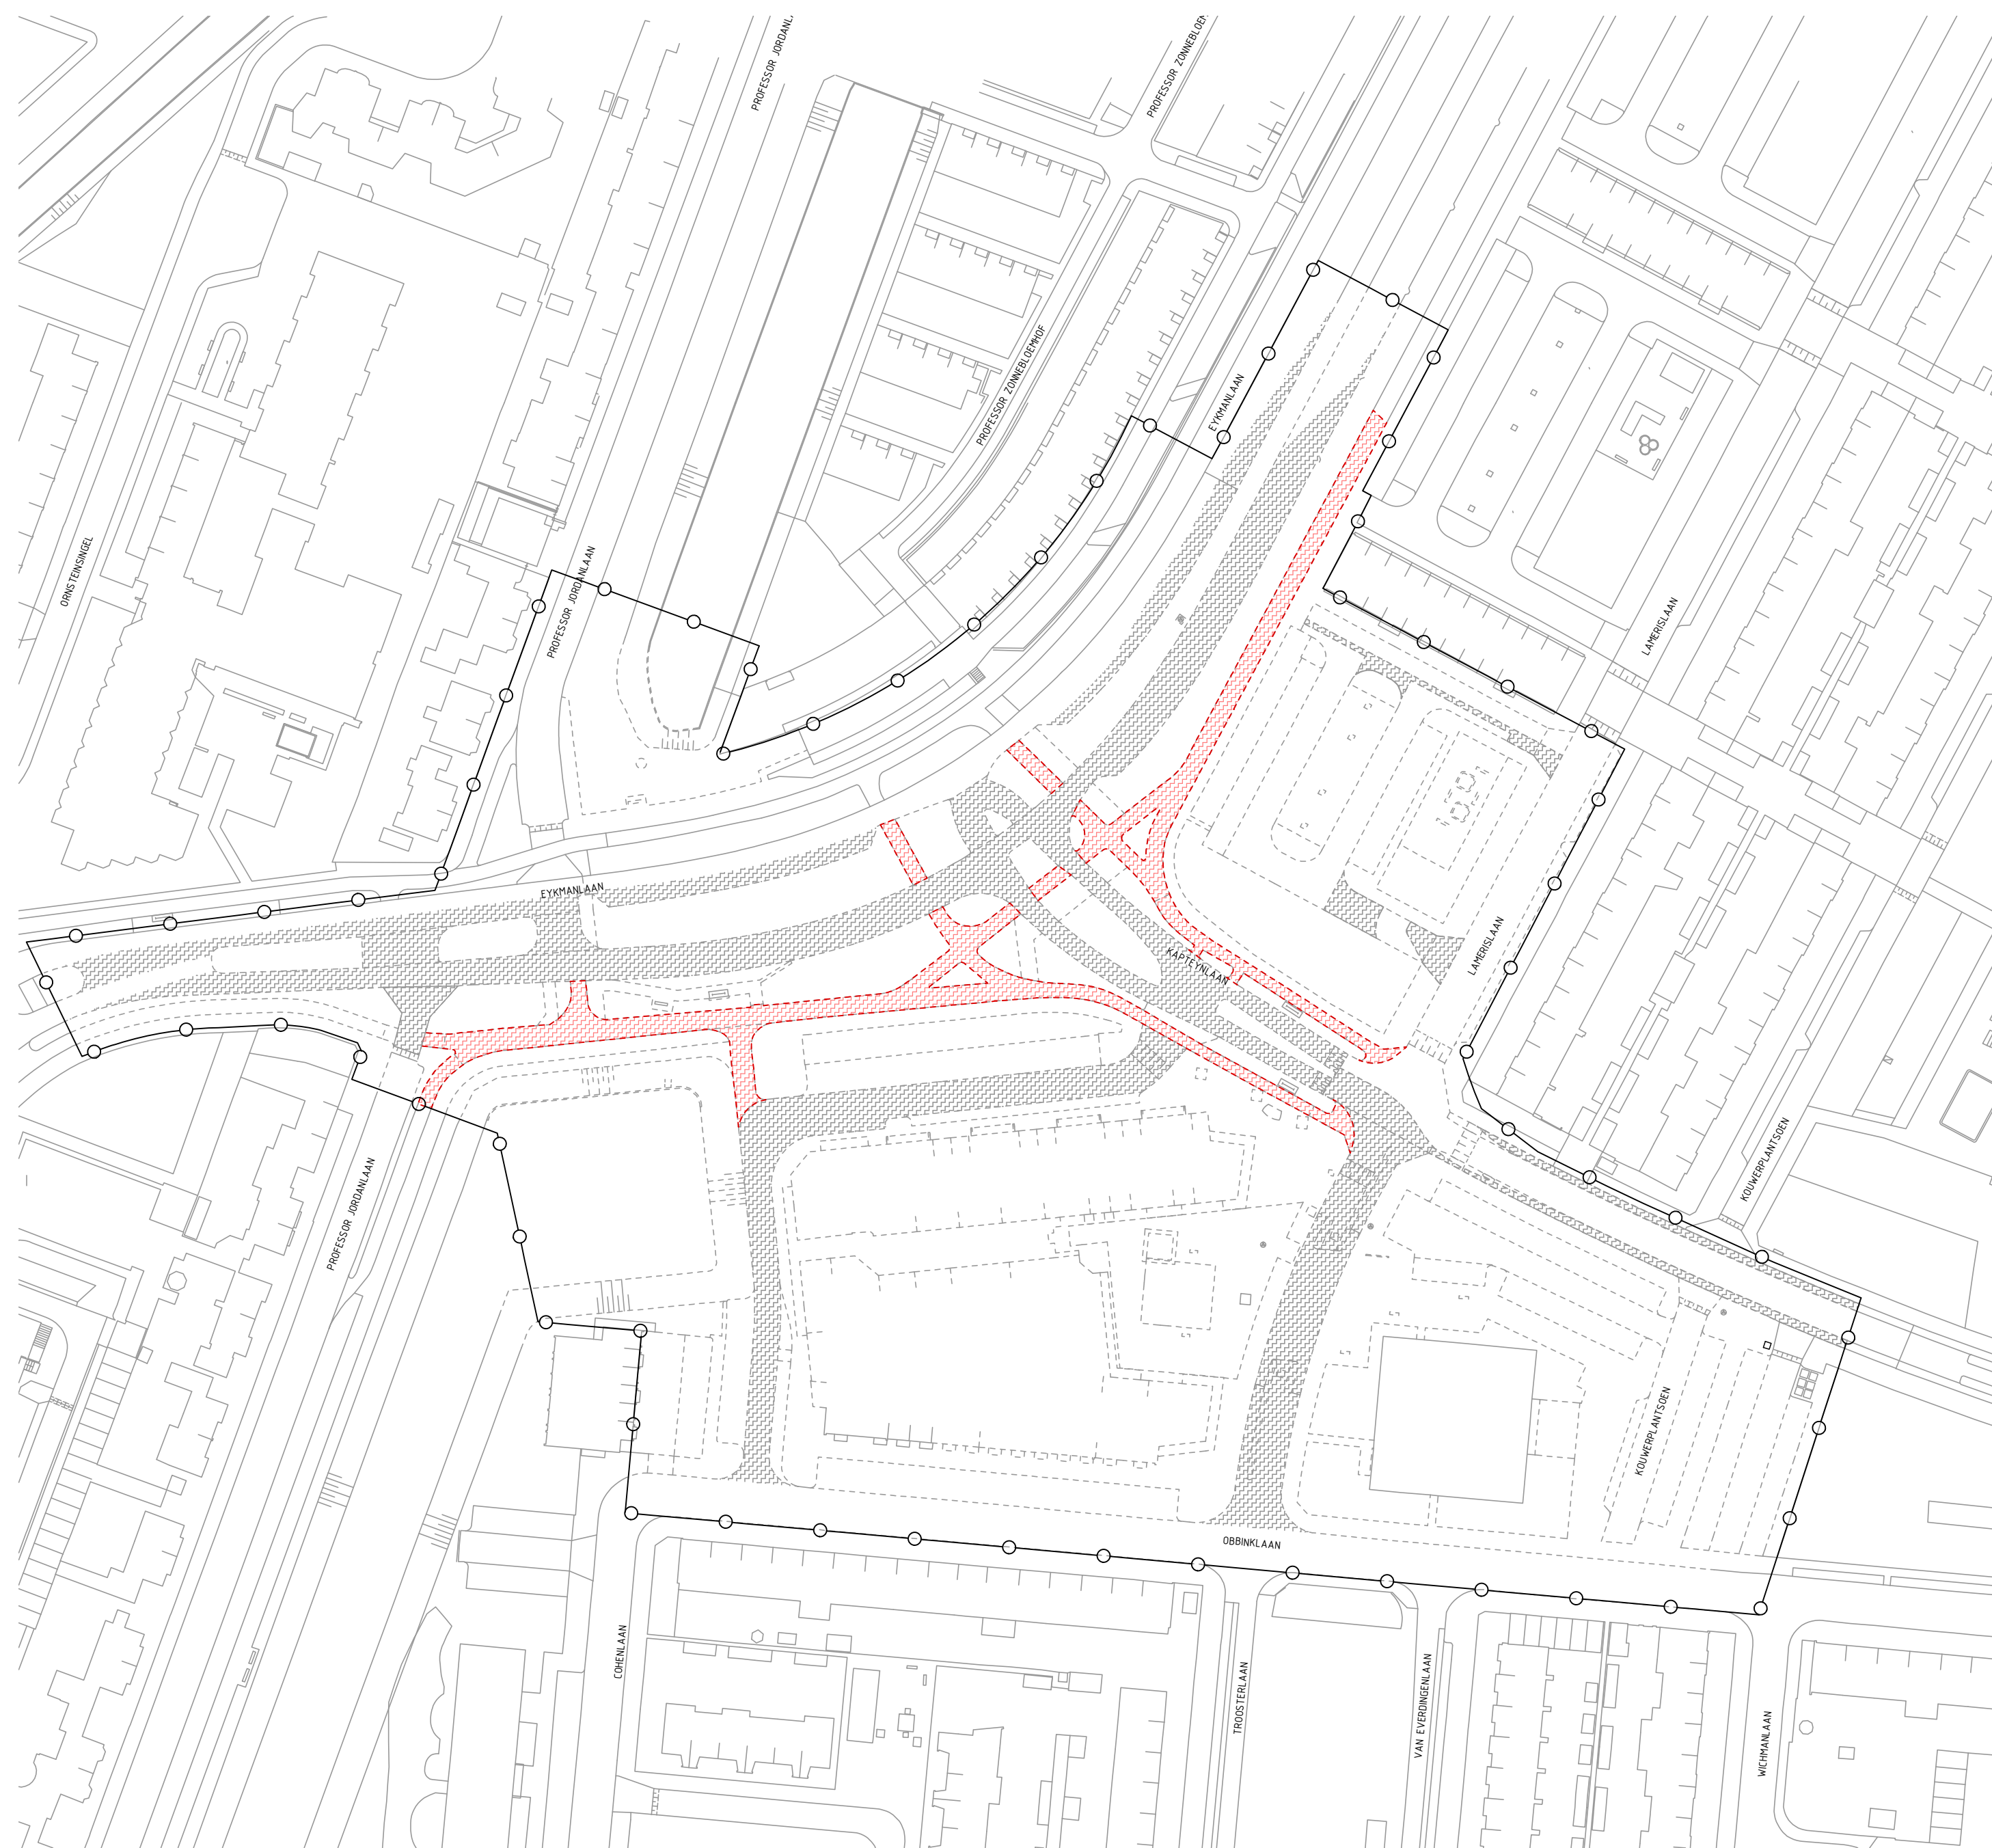

Legenda

	Bestaande situatie
	Vervallen situatie
	Nieuwe situatie
	Astlijn
	Projectgrens
	Nieuwe inrit
	Nieuwe duiker
	Nieuw aan te leggen weggedeelte, 4985m2
	Nieuw aan te leggen fietspad, 822m2
	Op te breken bestaand weggedeelte, 5100m2
	Op te breken bestaand fietspad, 1632m2

ADV'IN

Advin BV
Postbus 403
2130 AK Hooftdorp
Taurusavenue 100
2132 LS Hooftdorp

Telefoonnummer: 088 023 84 60
Faxnummer: 088 023 84 44
Email: info@advin.nl
Internet: www.advin.nl

PROJECTOMSCHRIJVING

Uitbreiding winkelcentrum de Gaard te Utrecht

OPDRACHTGEVER
Top Vastgoed BV.

DOCUMENT OMSCHRIJVING

Overzicht te verwijderen en nieuw aan te leggen wegen

ONDERDEEL

PROJECTFASE
Vergunning

PROJECTNUMMER	AUTEUR	DATUM	SCHAAL	TEK.NO.
INF1622400	JHE	12-5-2016	1:1000	94
DOCUMENTSTATUS	AKKOORD	REVISE	FORMAT	BLAD NO.
Released	BBN	A	A1	01