





Overzicht parkeerterreinen Kapteynlaan (P3 en P4)

Schaal 1:200

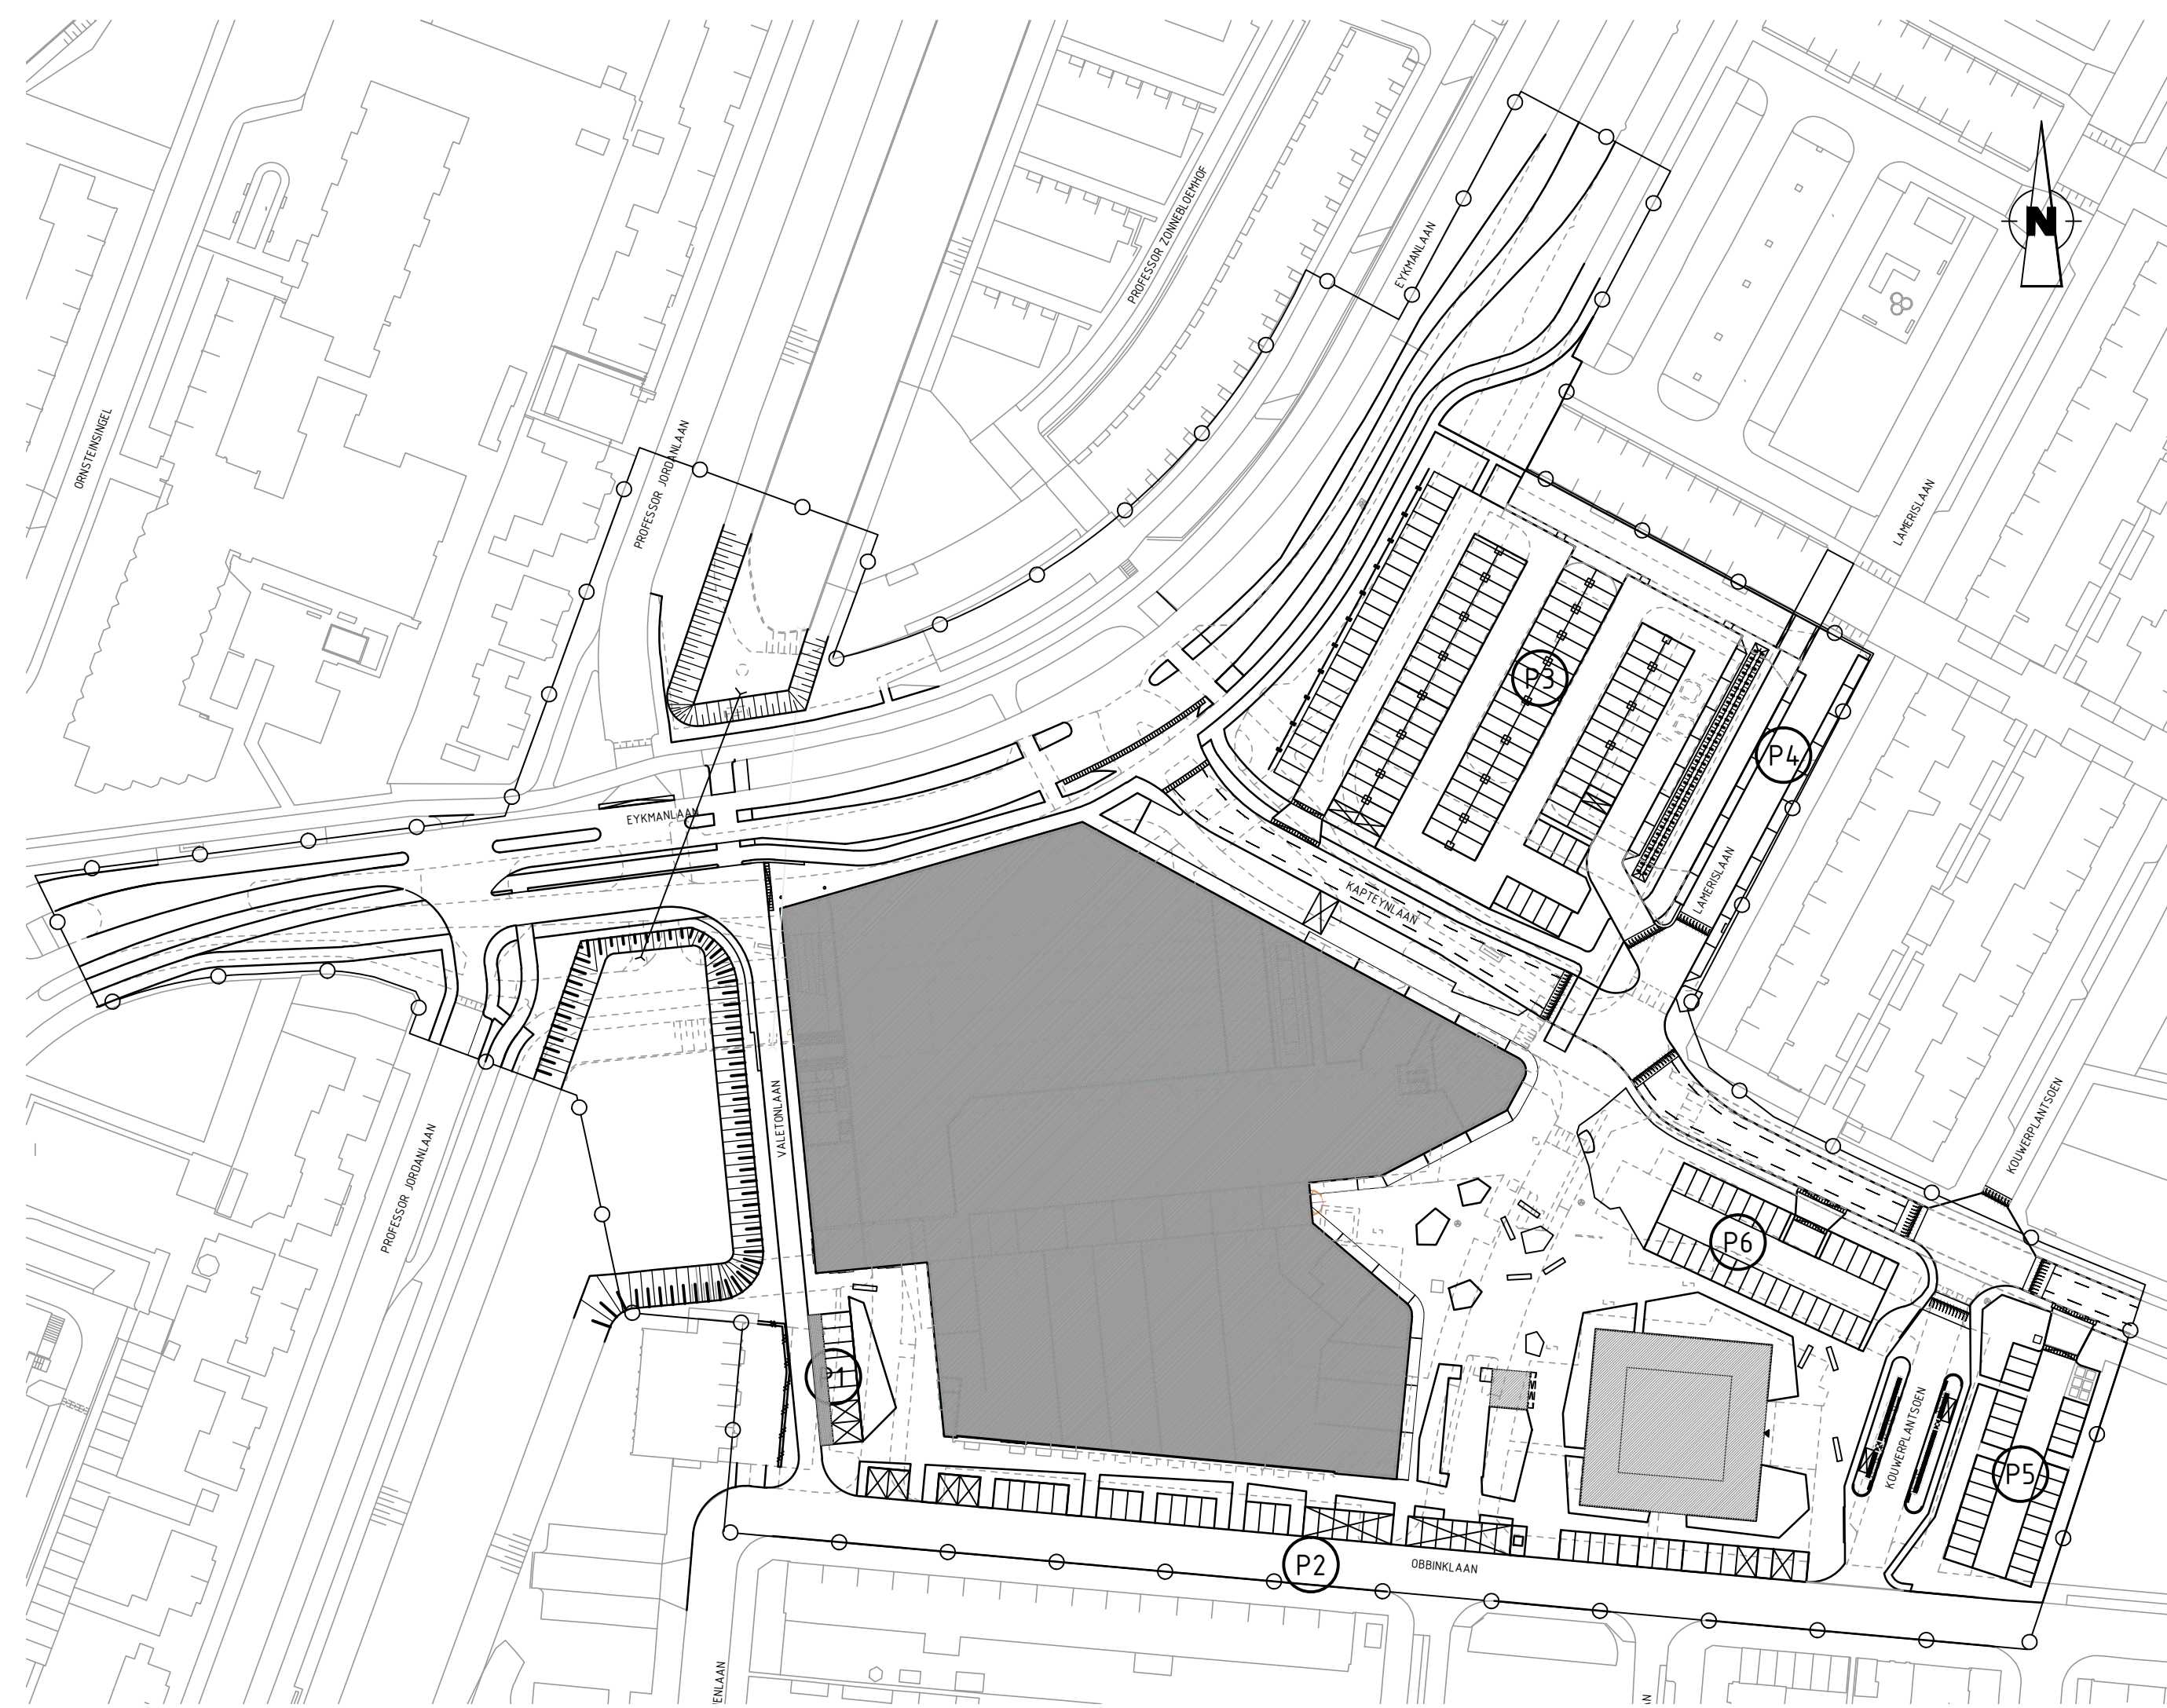


Overzicht situatie

Schaal 1:1000

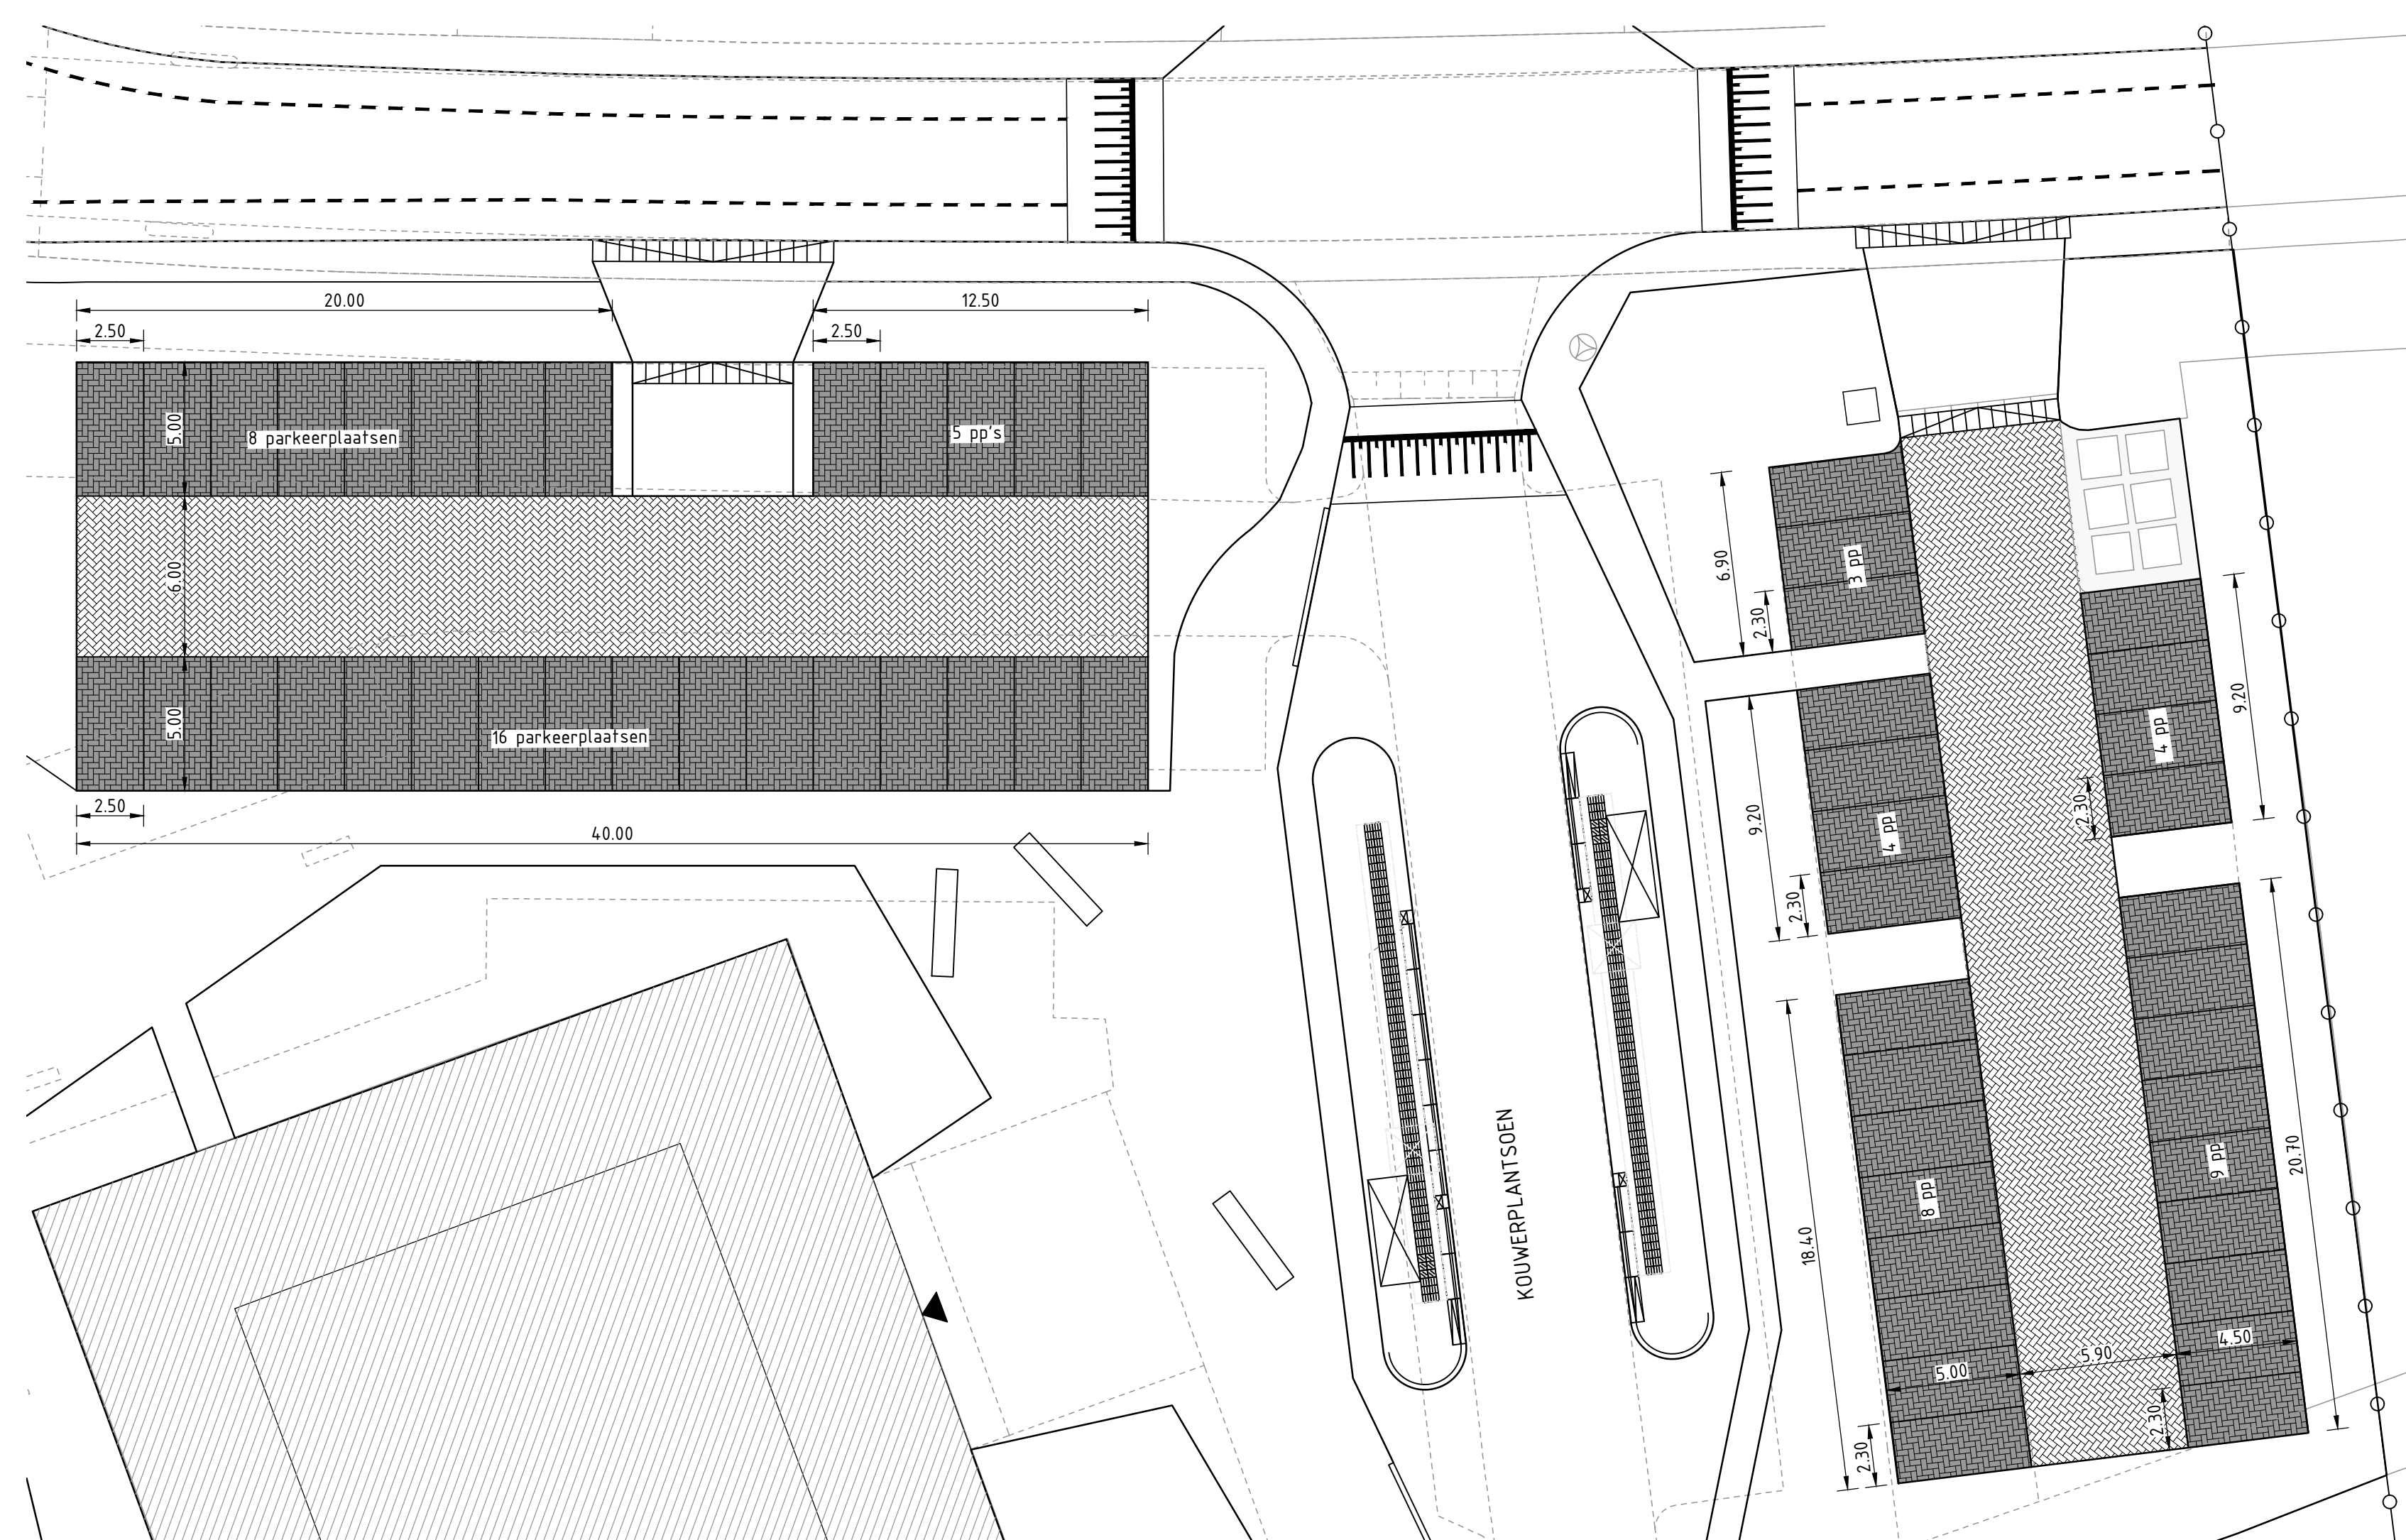

Overzicht parkeerterreinen Kouwerplantsoen (P5 en P6)

Schaal 1:200

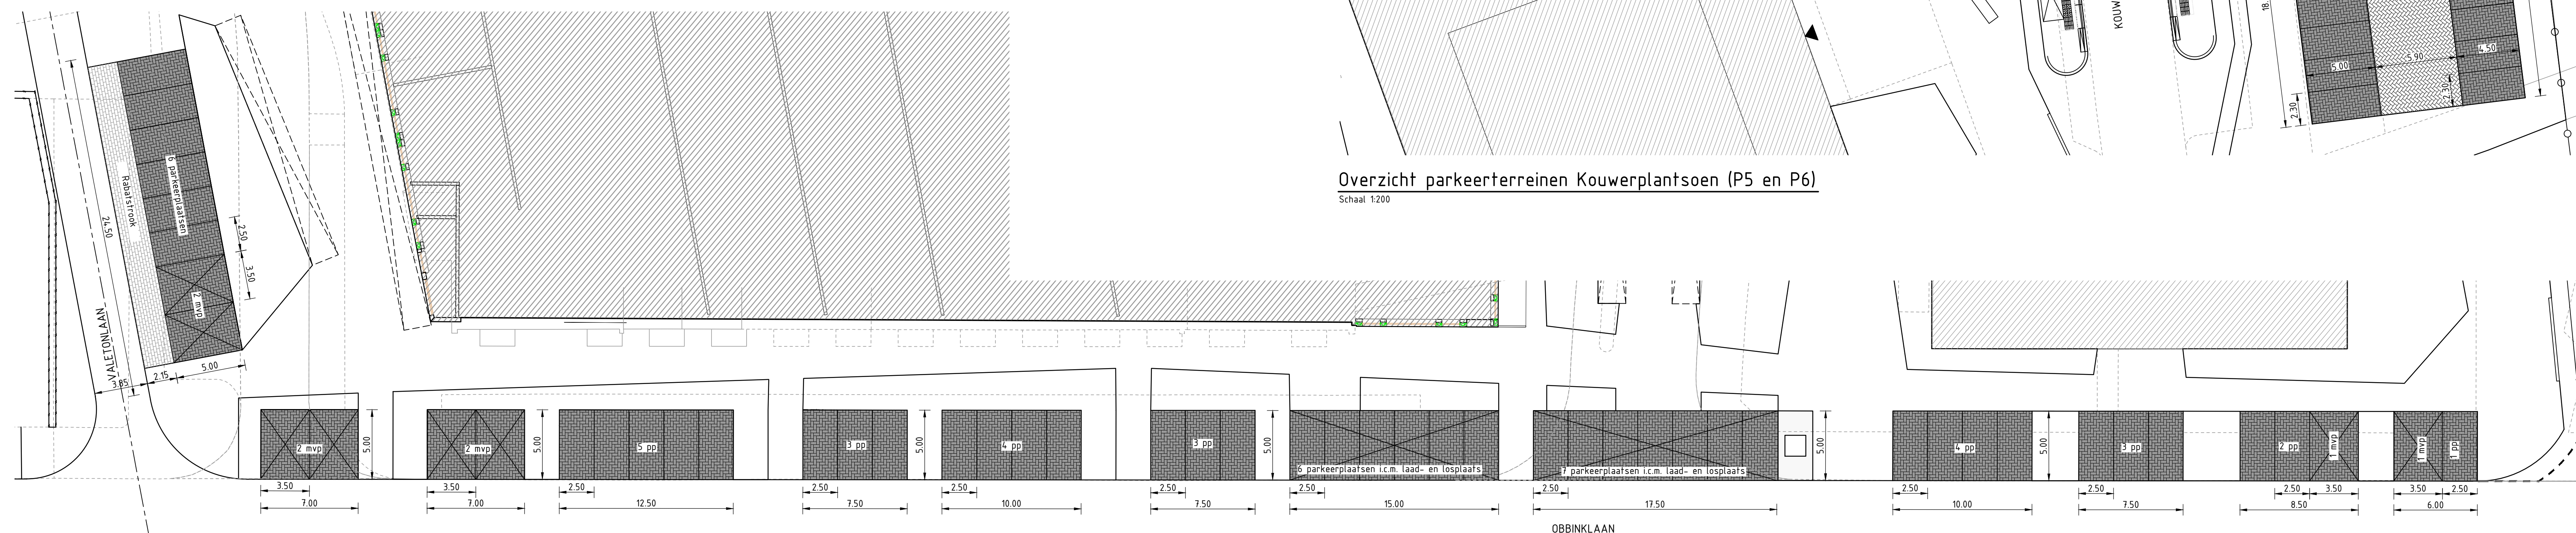

Overzicht parkeerterreinen Valetonlaan/Obbinklaan (P1 en P2)

Schaal 1:200

Overzicht aantal parkeerplaatsen


Locatie	Parkeerplaatsen	Mindervalde pp	Totaal
P1 - Valetonlaan	6 st.	2 st.	8 st.
P2 - Obbinklaan	38 st.	6 st.	44 st.
P3 - Kapteynlaan	14 st.		14 st.
P4 - Lanérislaan	19 st.		19 st.
P5 - Kouwerplantsoen	28 st.		28 st.
P6 - Plein	29 st.		29 st.
Totaal	268 st.	8 st.	276 st.

Legenda

	Bestaande situatie
	Vervallen situatie
	Nieuwe situatie
	Aslijn
	Projectgrens
	Anti-verbodsscherm
	Nieuwe inrit
	Nieuwe duiker
	Boomkran
	Elementenverharding parkeerplaatsen
	Elementenverharding rijbaan parkeerterrein
	Asfaltverharding rijbaan parkeerterrein

Opmerkingen

- Maten in meters, tenzij anders aangegeven
- Hoogtematen in meters t.o.v. N.A.P.

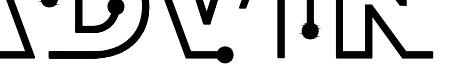	Advin BV Industrieweg 303 2122 AS 't Hartweg Tuitenburg 139 2122 LS 't Noordzij		Telefoonnummer: 080-032 44 00 Telefaxnummer: 080-032 44 01 E-mail: info@advin.nl Internet: www.advin.nl	
	PROJECTOORDEELING			
	Ontbreiding winkelcentrum de Gaard te Utrecht			
	Top Vastgoed BV.			
OVERZICHT OORDEELING				
Overzicht parkeerplaatsen				
OORDEEL				
+				
PROJECTFASE				
Vergeving				
PROJECTNUMMER	AUTLEI	DATA	SCHAL	TEX. NO.
INF167400	3HE	12-05-2016	1.500	94
DOCUMENTATIE	AVOORD	VERKE	FORMAAT	BLAD NO.
Released	BBN	A	A0	02