


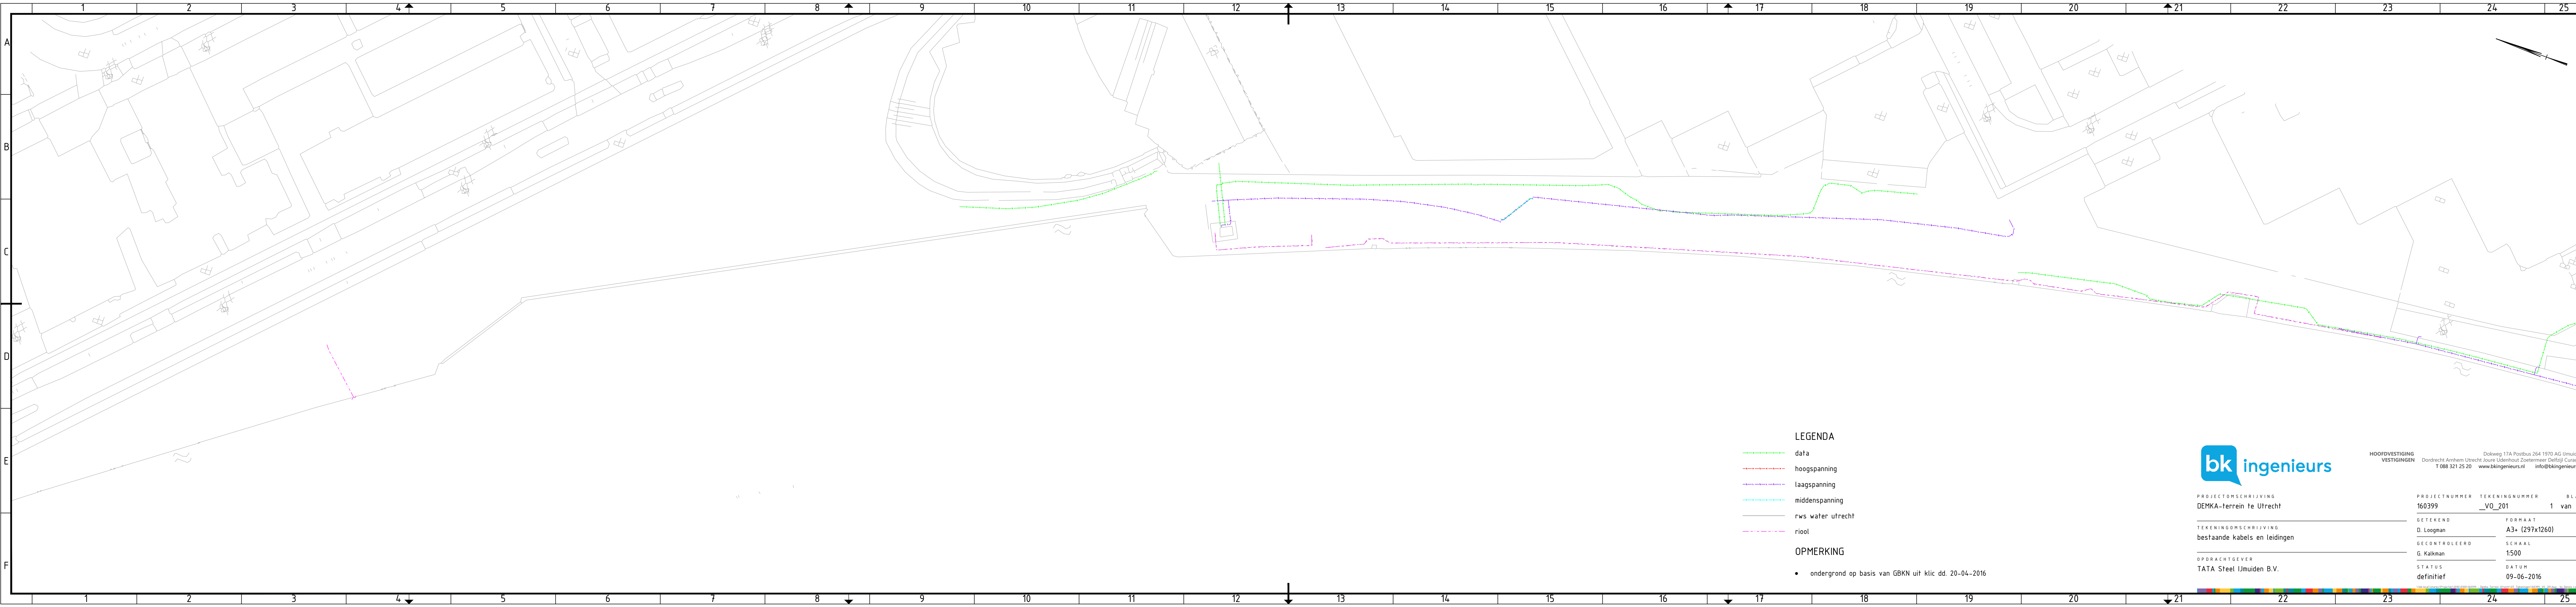

LEGENDA

- data
- hoogspanning
- laagspanning
- middenspanning
- rws water utrecht
- riool

OPMERKING

- ondergrond op basis van GBKN uit klic dd. 20-04-2016



HOOFDVESTIGING
VESTIGINGEN
Dordrecht, Arnhem, Utrecht, Joure, Udenhout, Zoetermeer, Delfzijl, Curaçao
T 088 321 25 20
www.bkingenieurs.nl
info@bkingenieurs.nl

Dokweg 17A Postbus 264 1970 AG IJmuiden
T 088 321 25 20
www.bkingenieurs.nl
info@bkingenieurs.nl

PROJECTOMSCHRIJVING DEMKA-terrein te Utrecht	PROJECTNUMMER 160399	TEKENINGNUMMER _V0_201	BLAD 1 van 1
TEKENINGOMSCHRIJVING bestaande kabels en leidingen	GETEKEND D. Loogman	FORMAAT A3+ (297x1260)	
OPDRACHTGEVER TATA Steel IJmuiden B.V.	GECONTROLEERD G. Kalkman	SCHAAL 1:500	
	STATUS definitief	DATUM 09-06-2016	