


- ALGEMEEN:
- de informatie op de tekeningen is gebaseerd op door derden aangeleverde bestanden.
 - maatvoering in het werk controleren.



opdrachtgever	schaal	1 : 200
Stichting Dimplein	datum	15.12.10
werk	getekend	JB
Dimplein 2013 - Schatkamer II	formaat	A3
onderdeel	gewijzigd	
aanvraag bestemmingsplan - installatietekening		
project- tekeningnummer	0 4 . 4 7 4 - 1 0 1 .02	

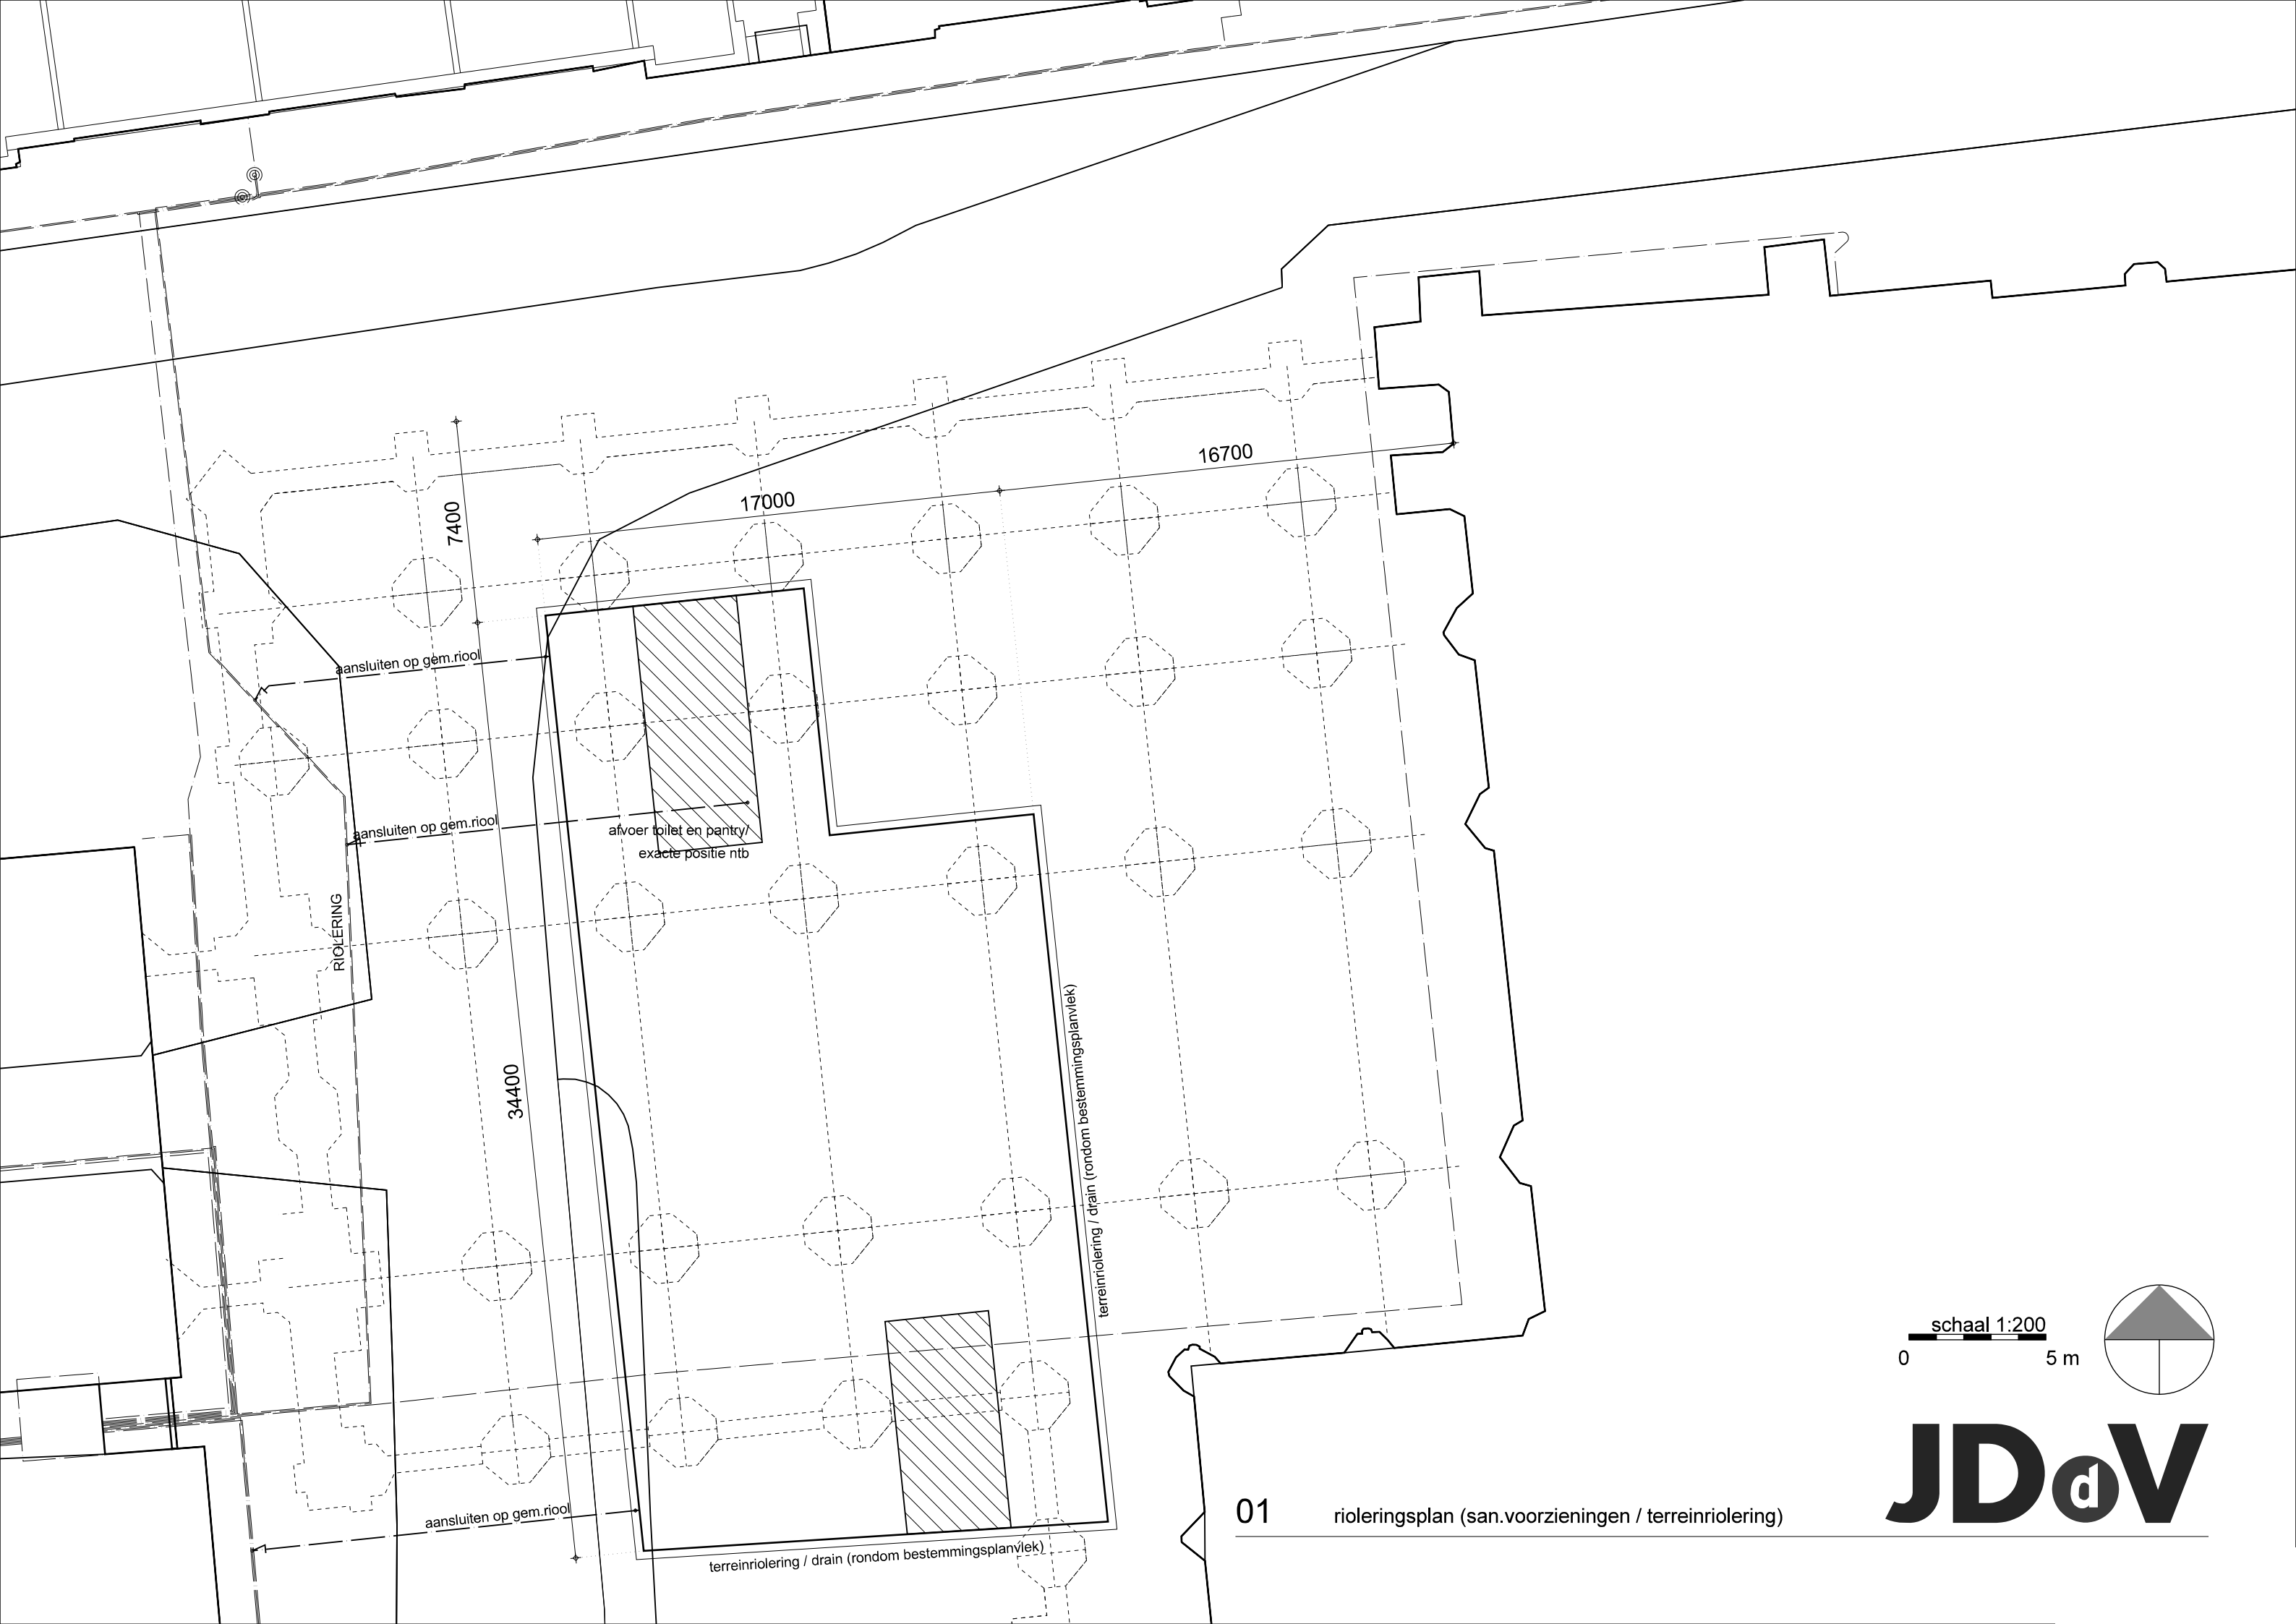

RIOLERING

aansluiten op gem. riool


aansluiten op gem. riool

aansluiten op gem. riool


afvoer toilet en pantry/
exacte positie ntb

terreinriolering / drain (rondom bestemmingsplanvlak)


terreinriolering / drain (rondom bestemmingsplanvlak)

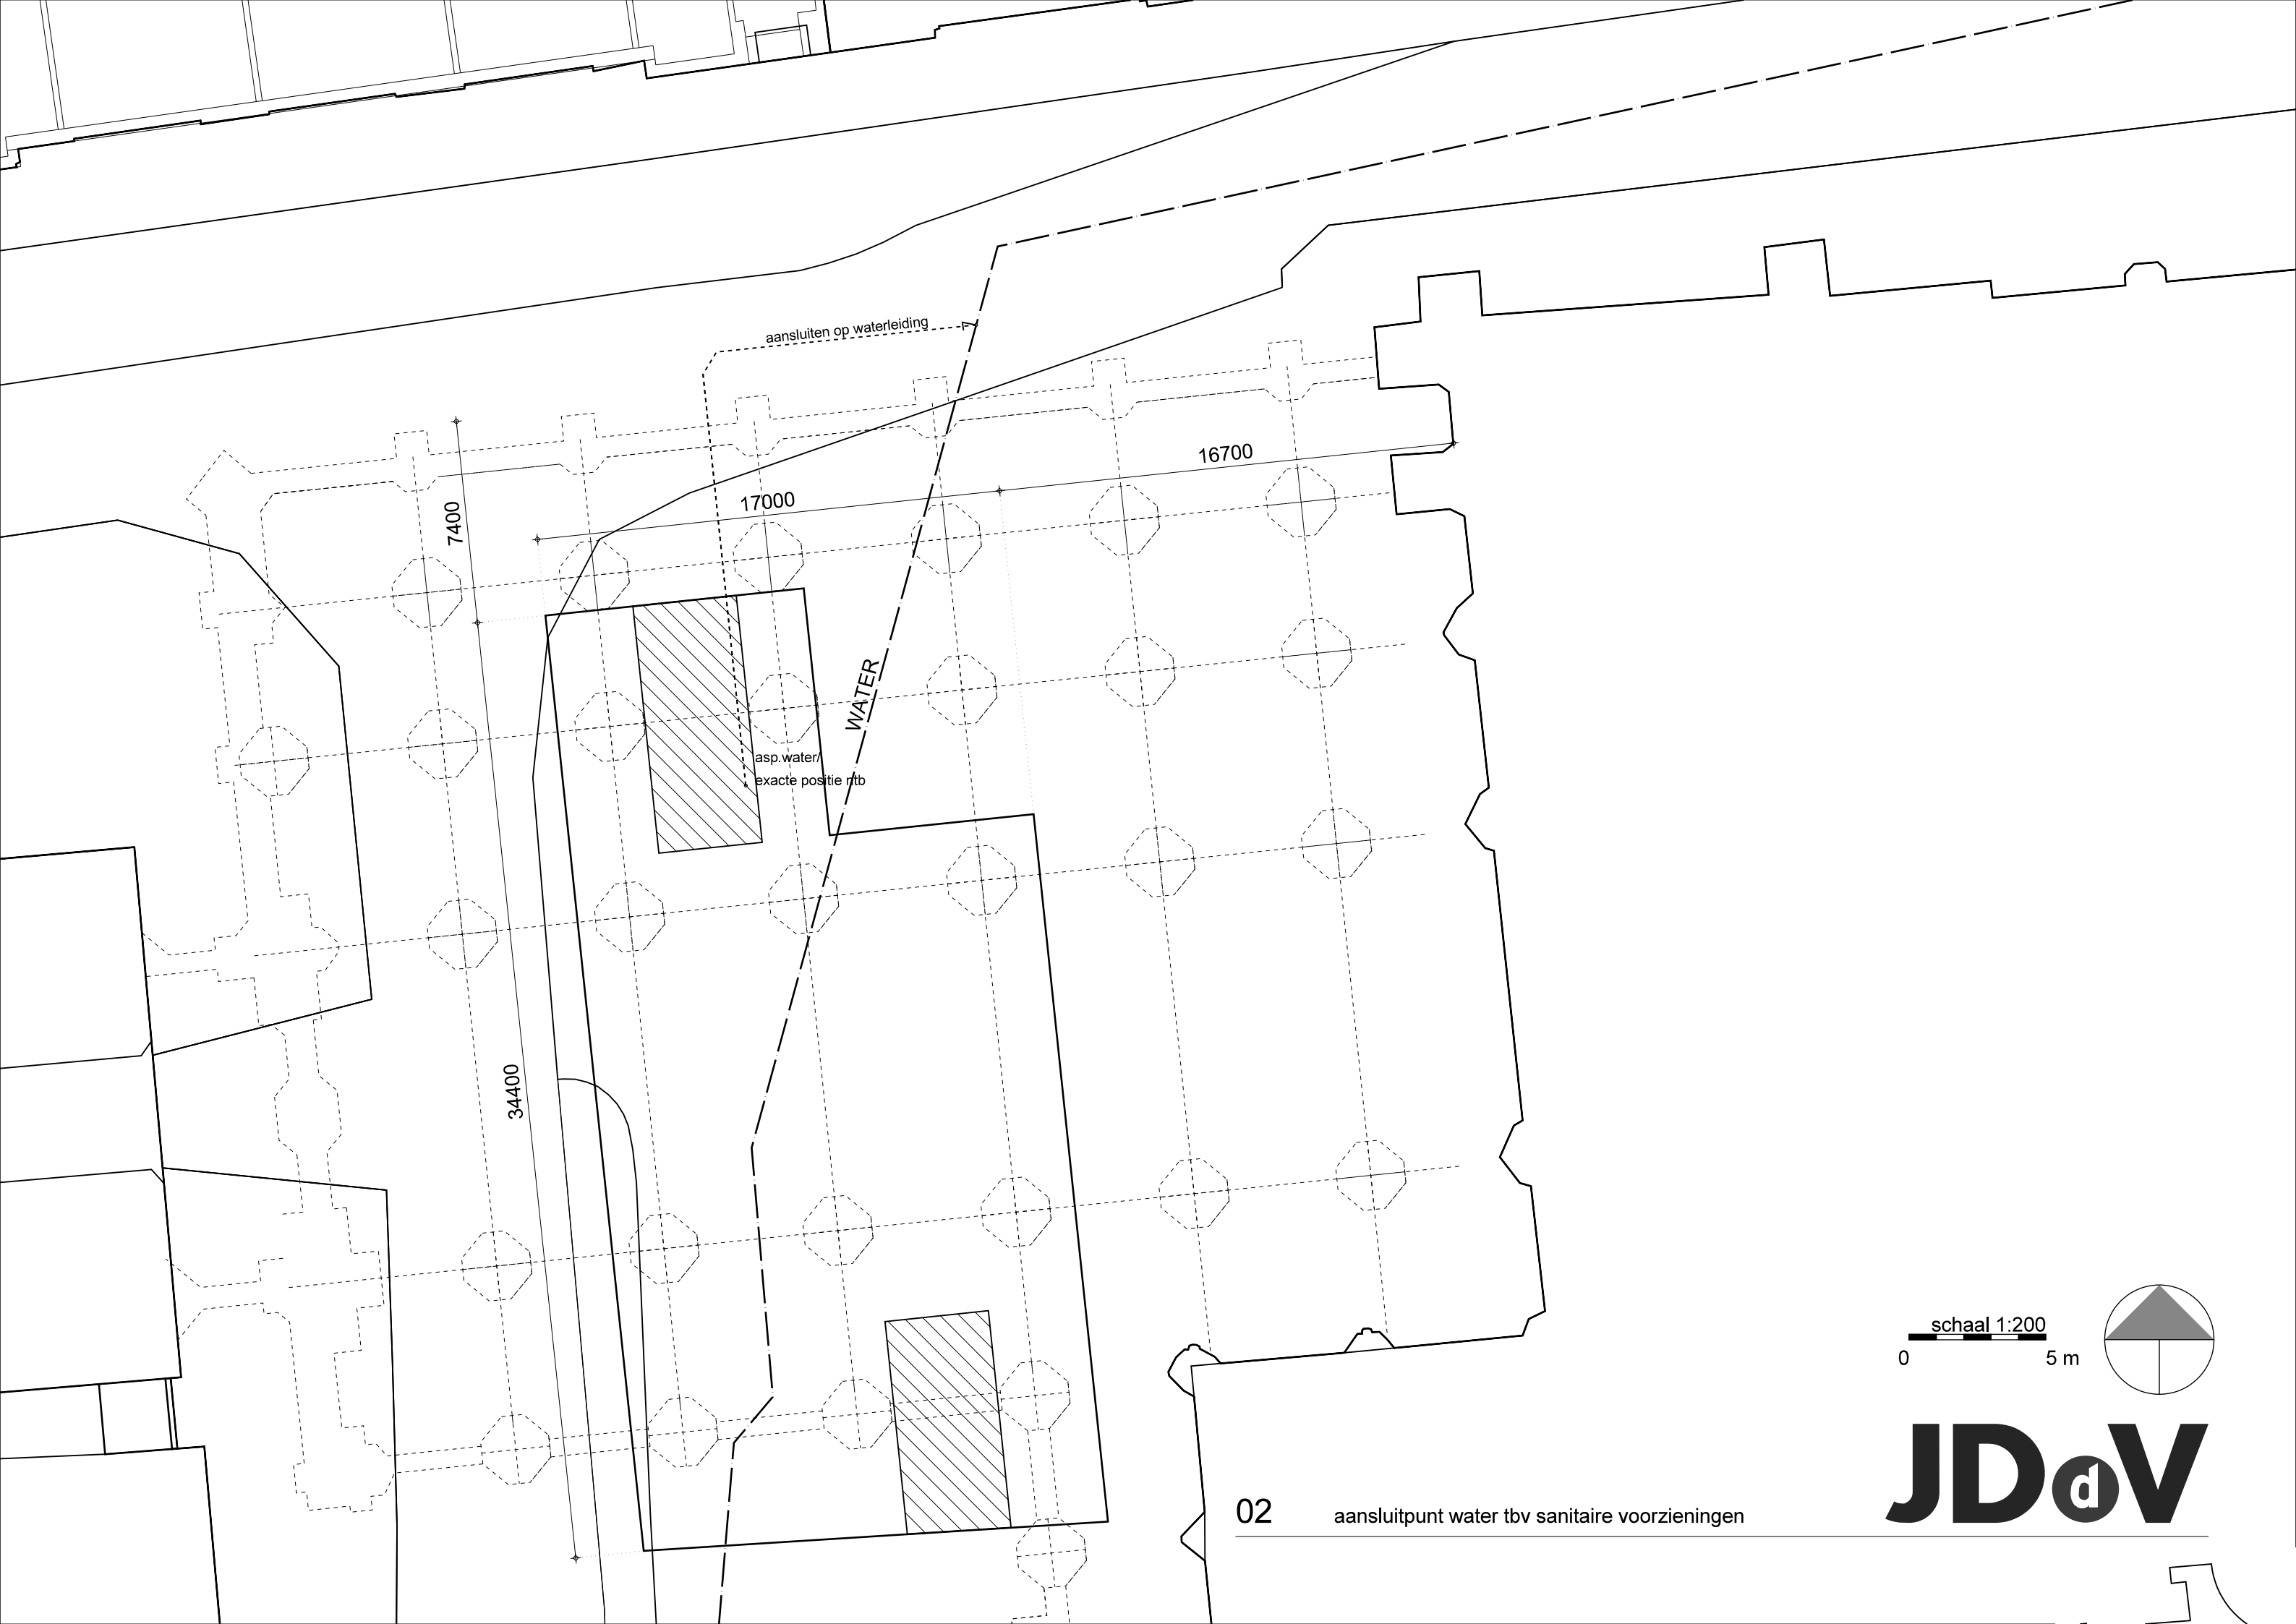

0 **schaal 1:200** 5 m

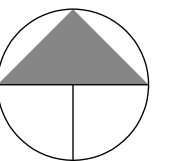

JDdV

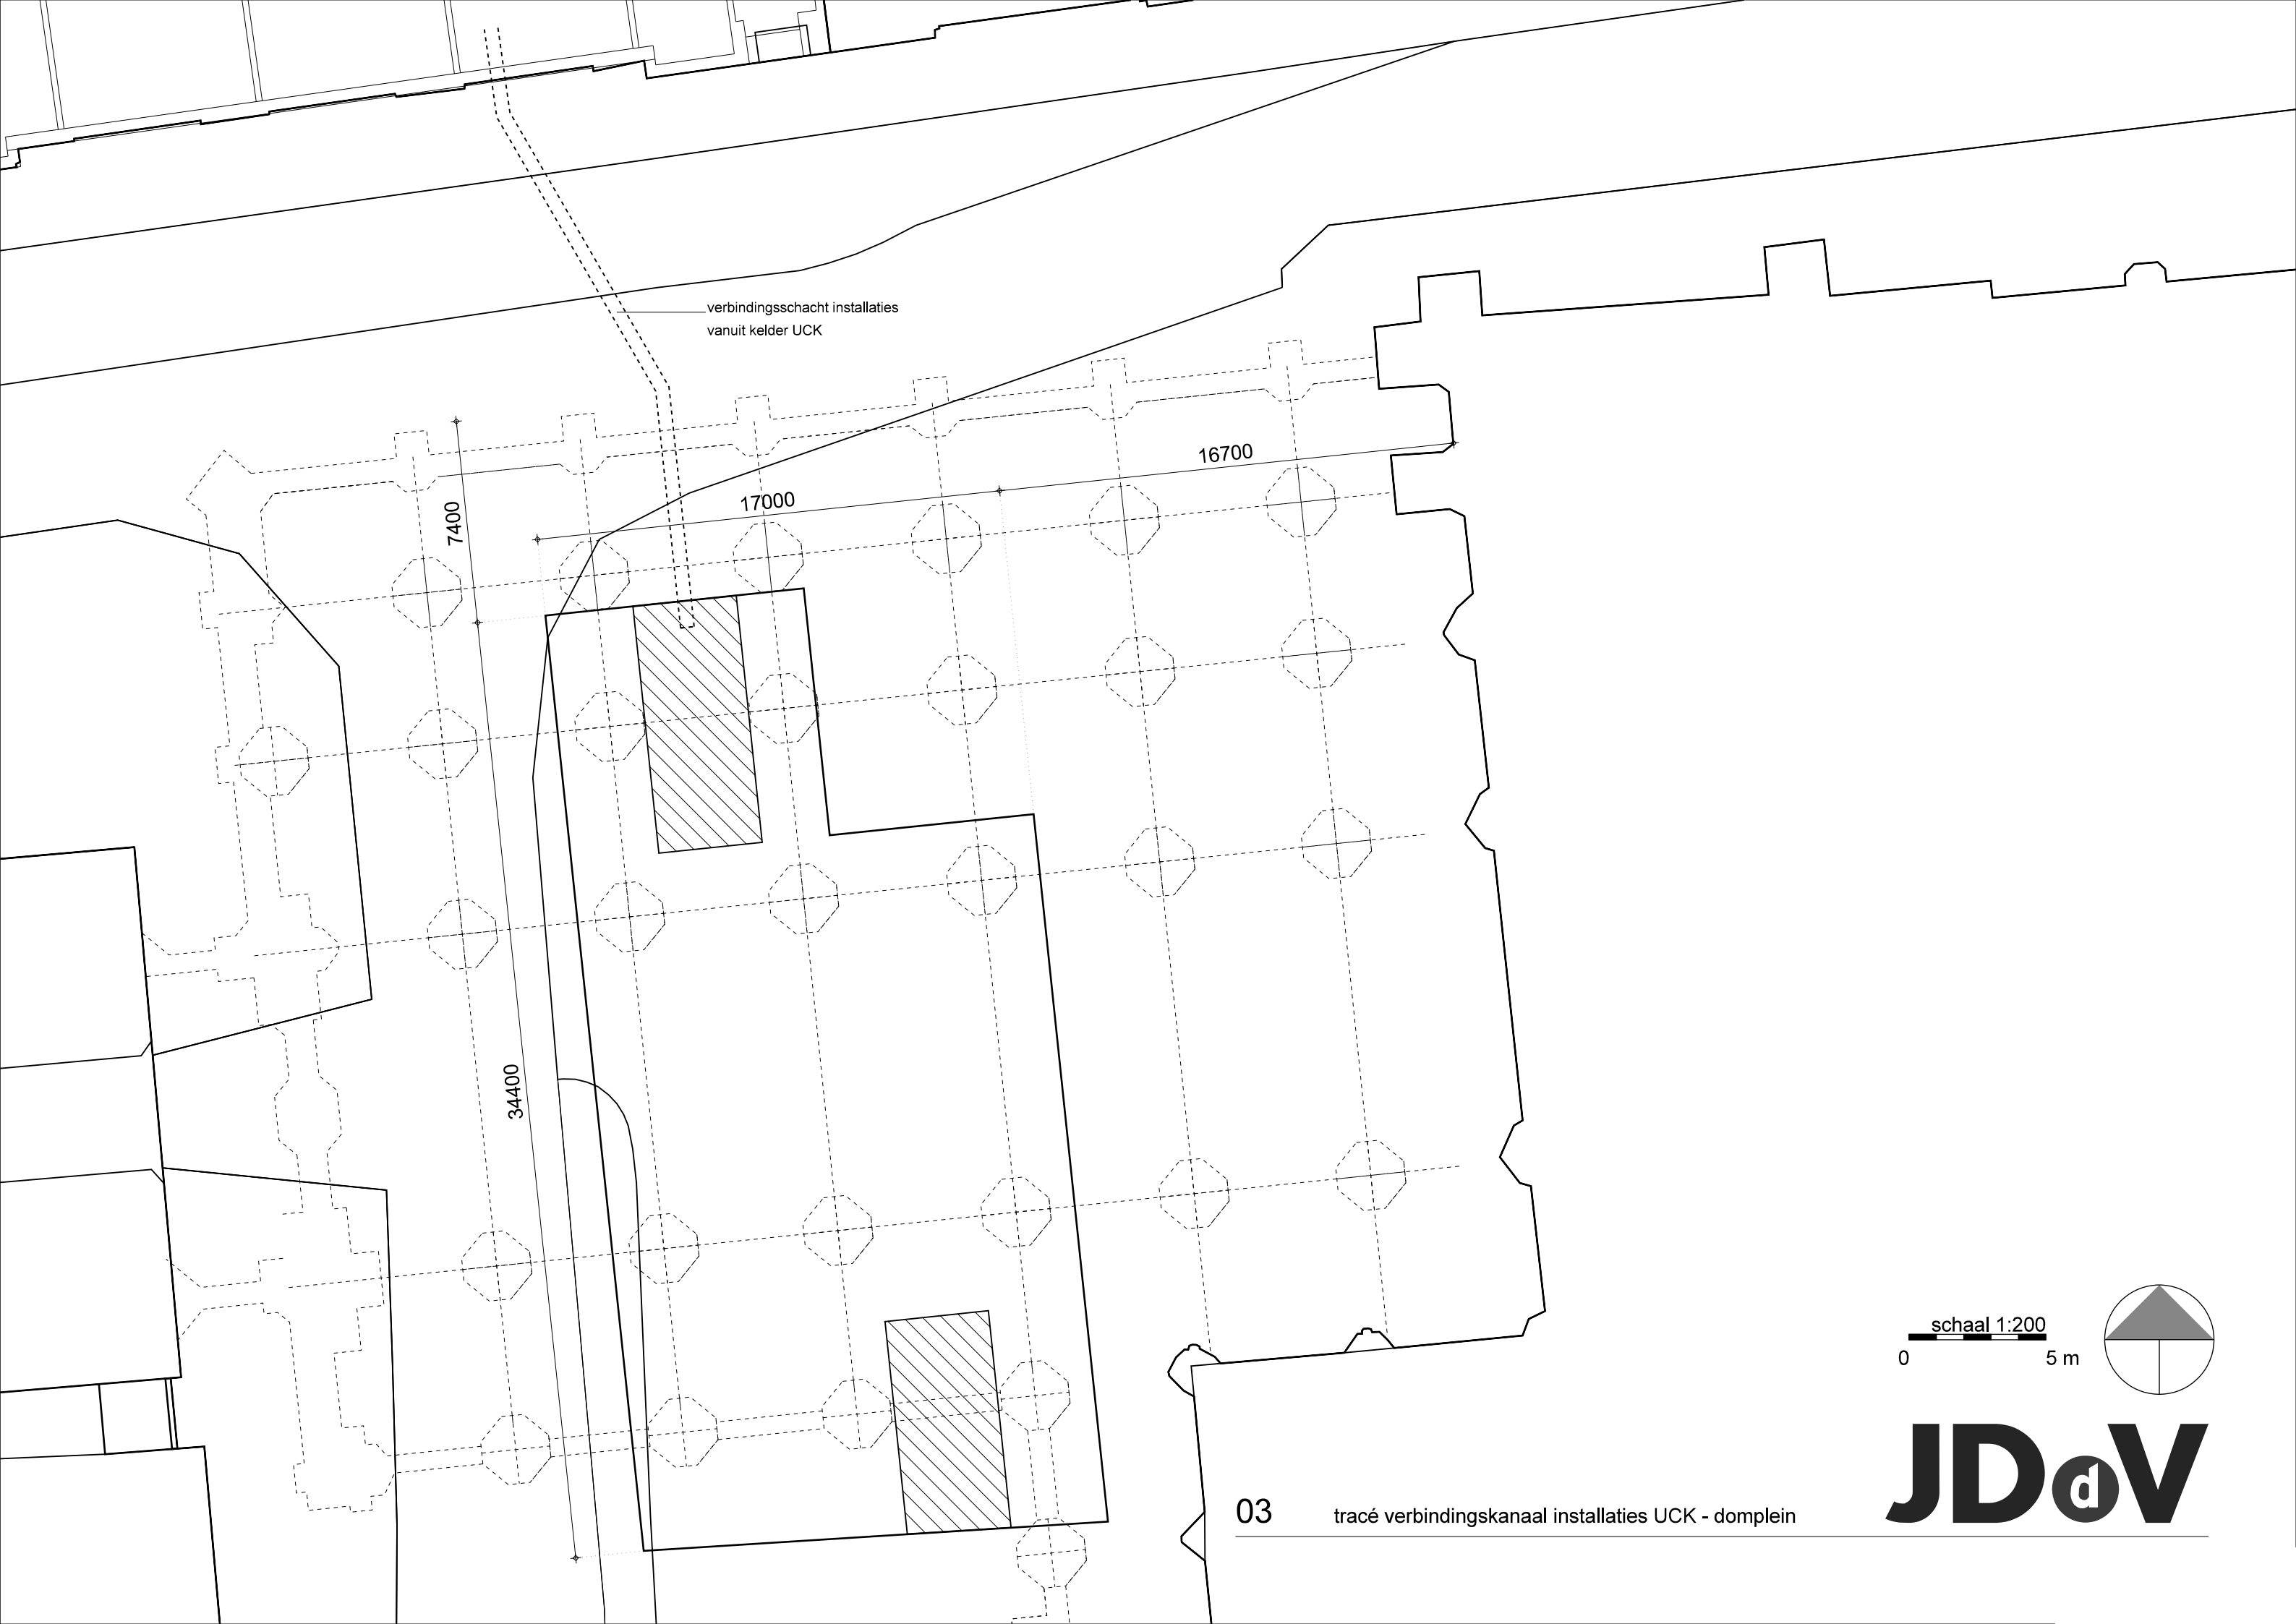

verbindingsschacht installaties
vanuit kelder UCK


7400

17000

16700

34400

0 **schaal 1:200** 5 m

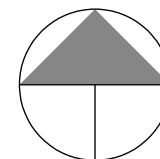

03

tracé verbindingskanaal installaties UCK - domplein

JDdV