


- ALGEMEEN:
- de informatie op de tekeningen is gebaseerd op door derden aangeleverde bestanden.
 - maatvoering in het werk controleren.



opdrachtgever	schaal	1 : 200
Stichting Domplein	datum	09.03.11
werk	getekend	JB
Domplein 2013 - Schatkamer II [PVE-]	formaat	A3
onderdeel	gewijzigd	
aanvraag bestemmingsplan - installatietekening		
project- tekeningnummer	0 4 . 4 7 4 - 1 1 1 .02	

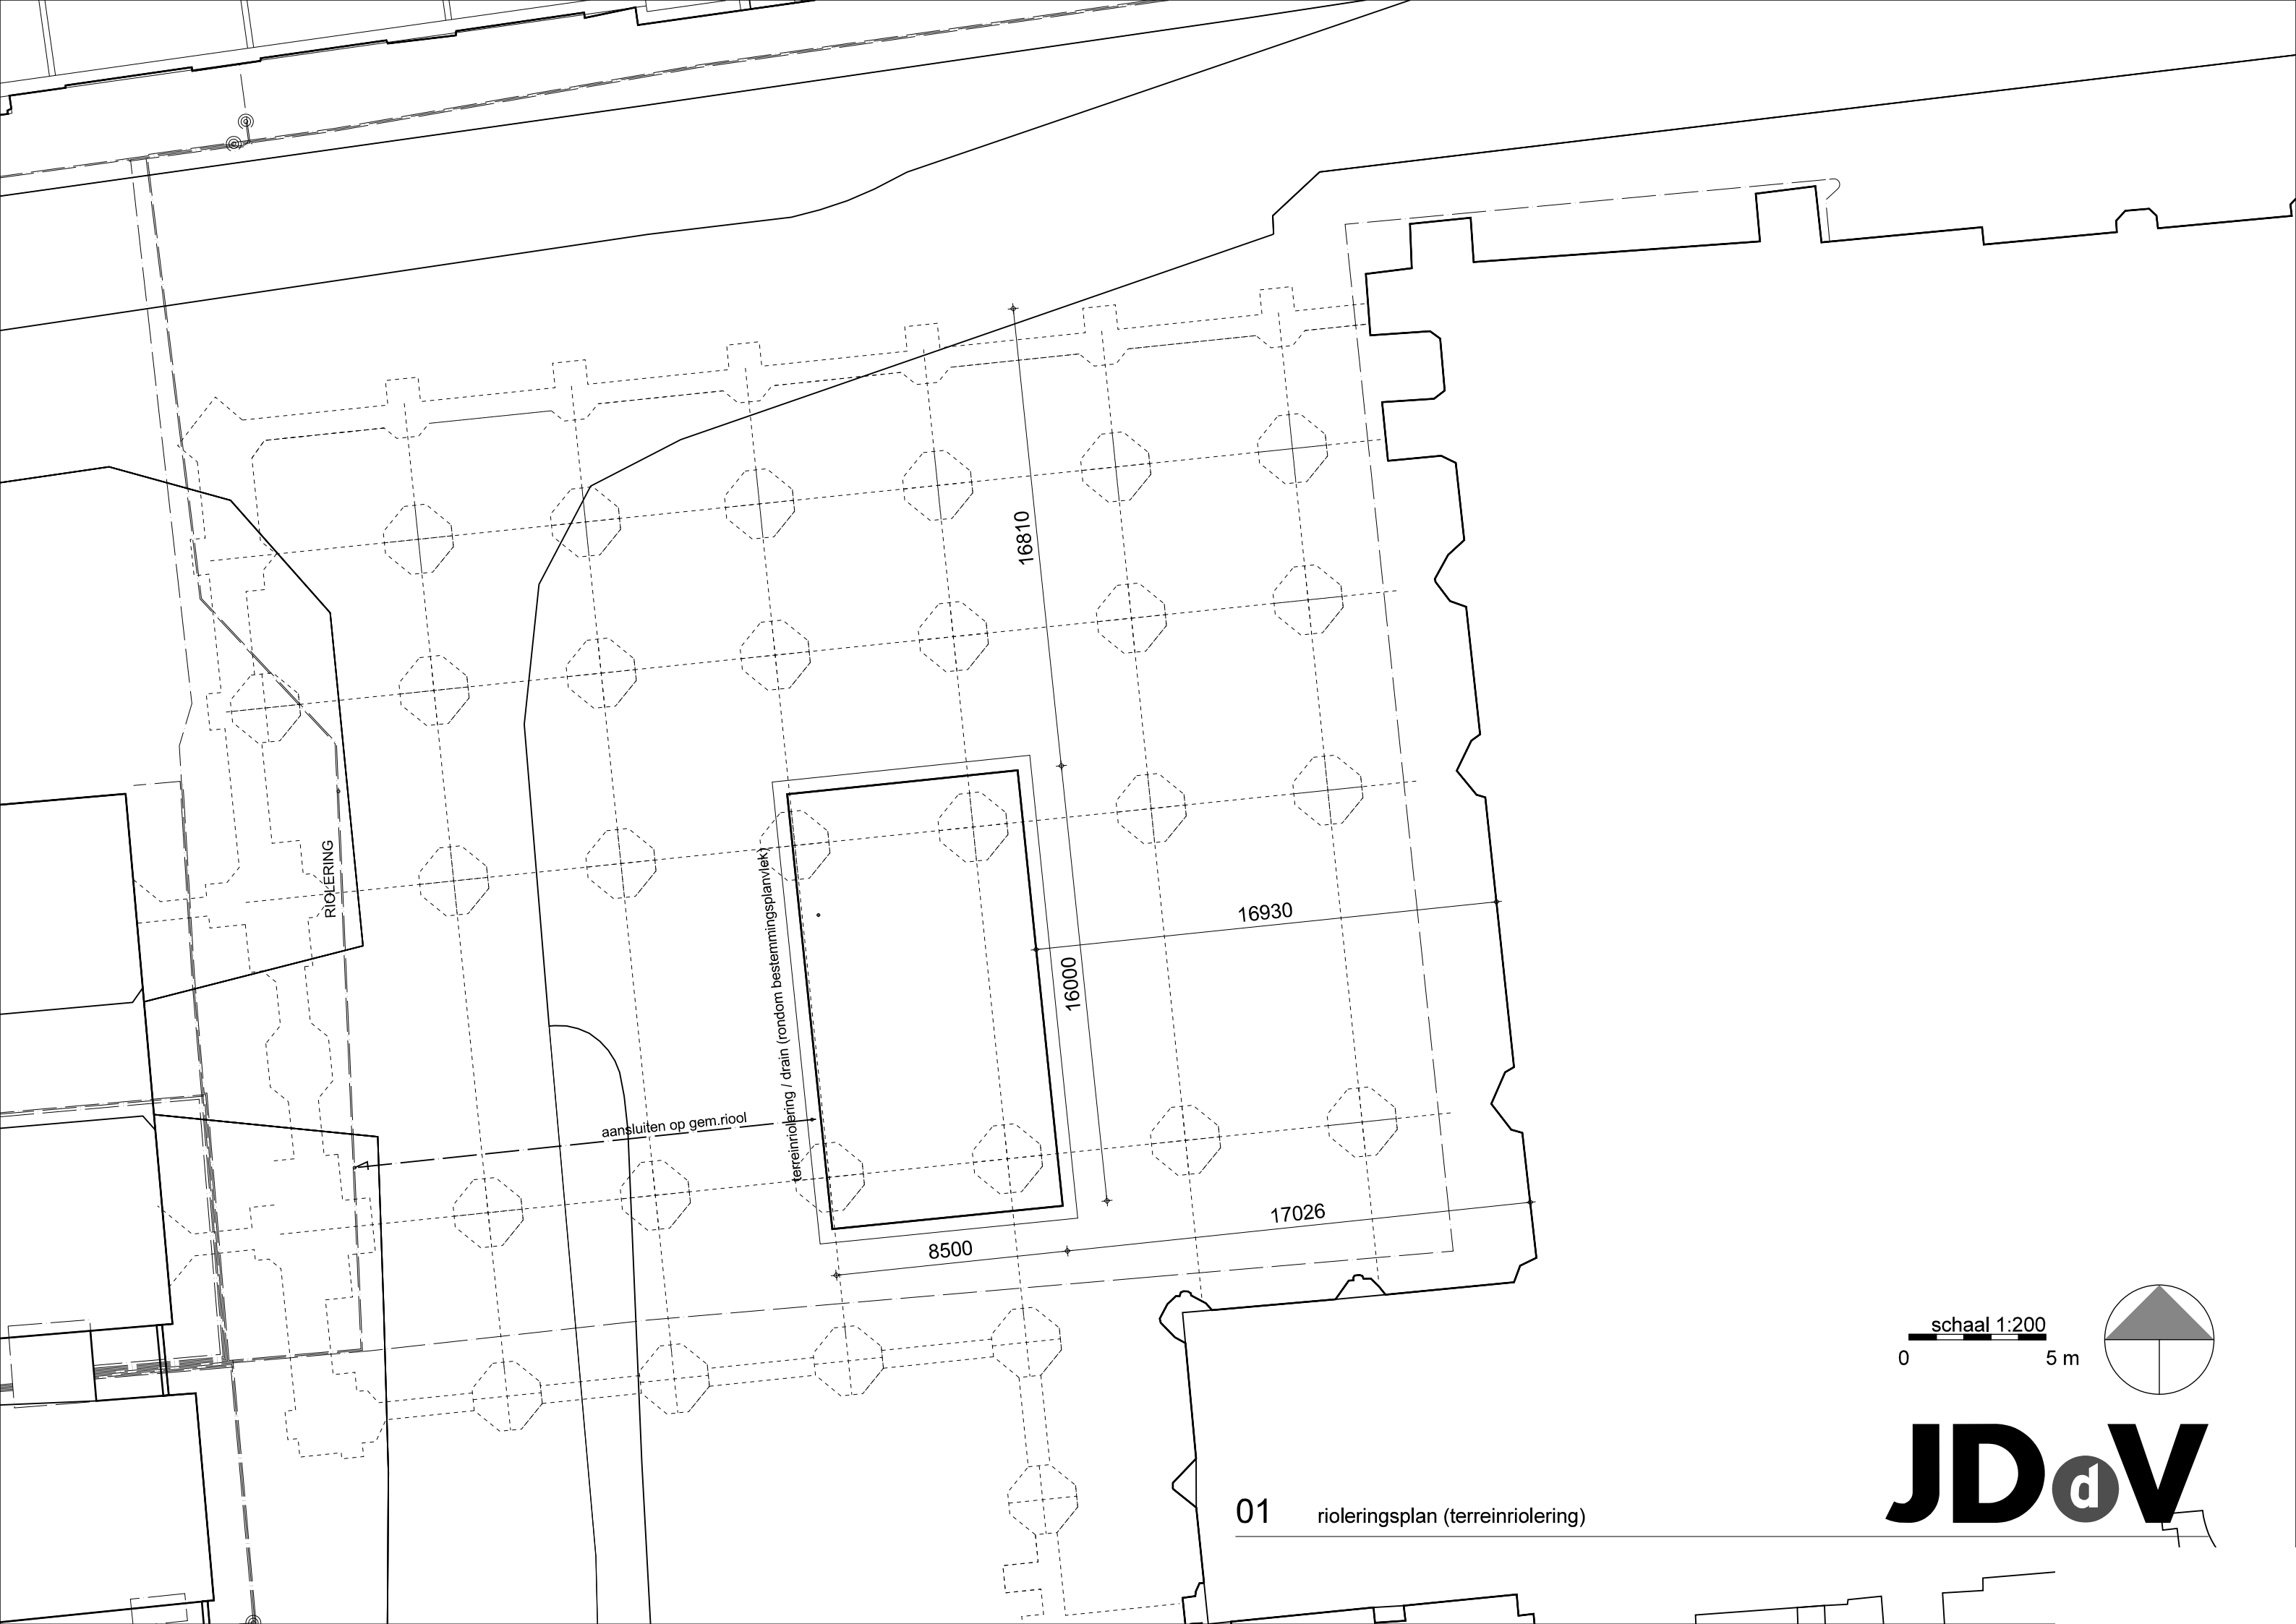

RIOLERING

aansluiten op gem.riool

terreinriolering / drain (rondom bestemmingsplanvlak)

16810


16930

17026

16000

8500

0 schaal 1:200 5 m

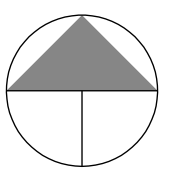

01 rioleringsplan (terreinriolering)

JDdV




verbindingsschacht installaties
vanuit kelder UCK

02

trace verbindingskanaal installaties UCK - domein

0 **schaal 1:200** 5 m

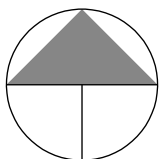

JDdV