


- AL G E M E E N:
- de informatie op de tekeningen is gebaseerd op door derden aangeleverde bestanden.
 - maatvoering in het werk controleren.




opdrachtgever	schaal	1 : 200
Stichting Domplein	datum	09.03.11
werk	getekend	JB
Domplein 2013 - Schatkamer II [PVE-]	formaat	A3
onderdeel	gewijzigd	
aanvraag bestemmingsplan - bomenplan		
project- tekeningnummer	0 4 . 4 7 4 - 1 1 1 .01	

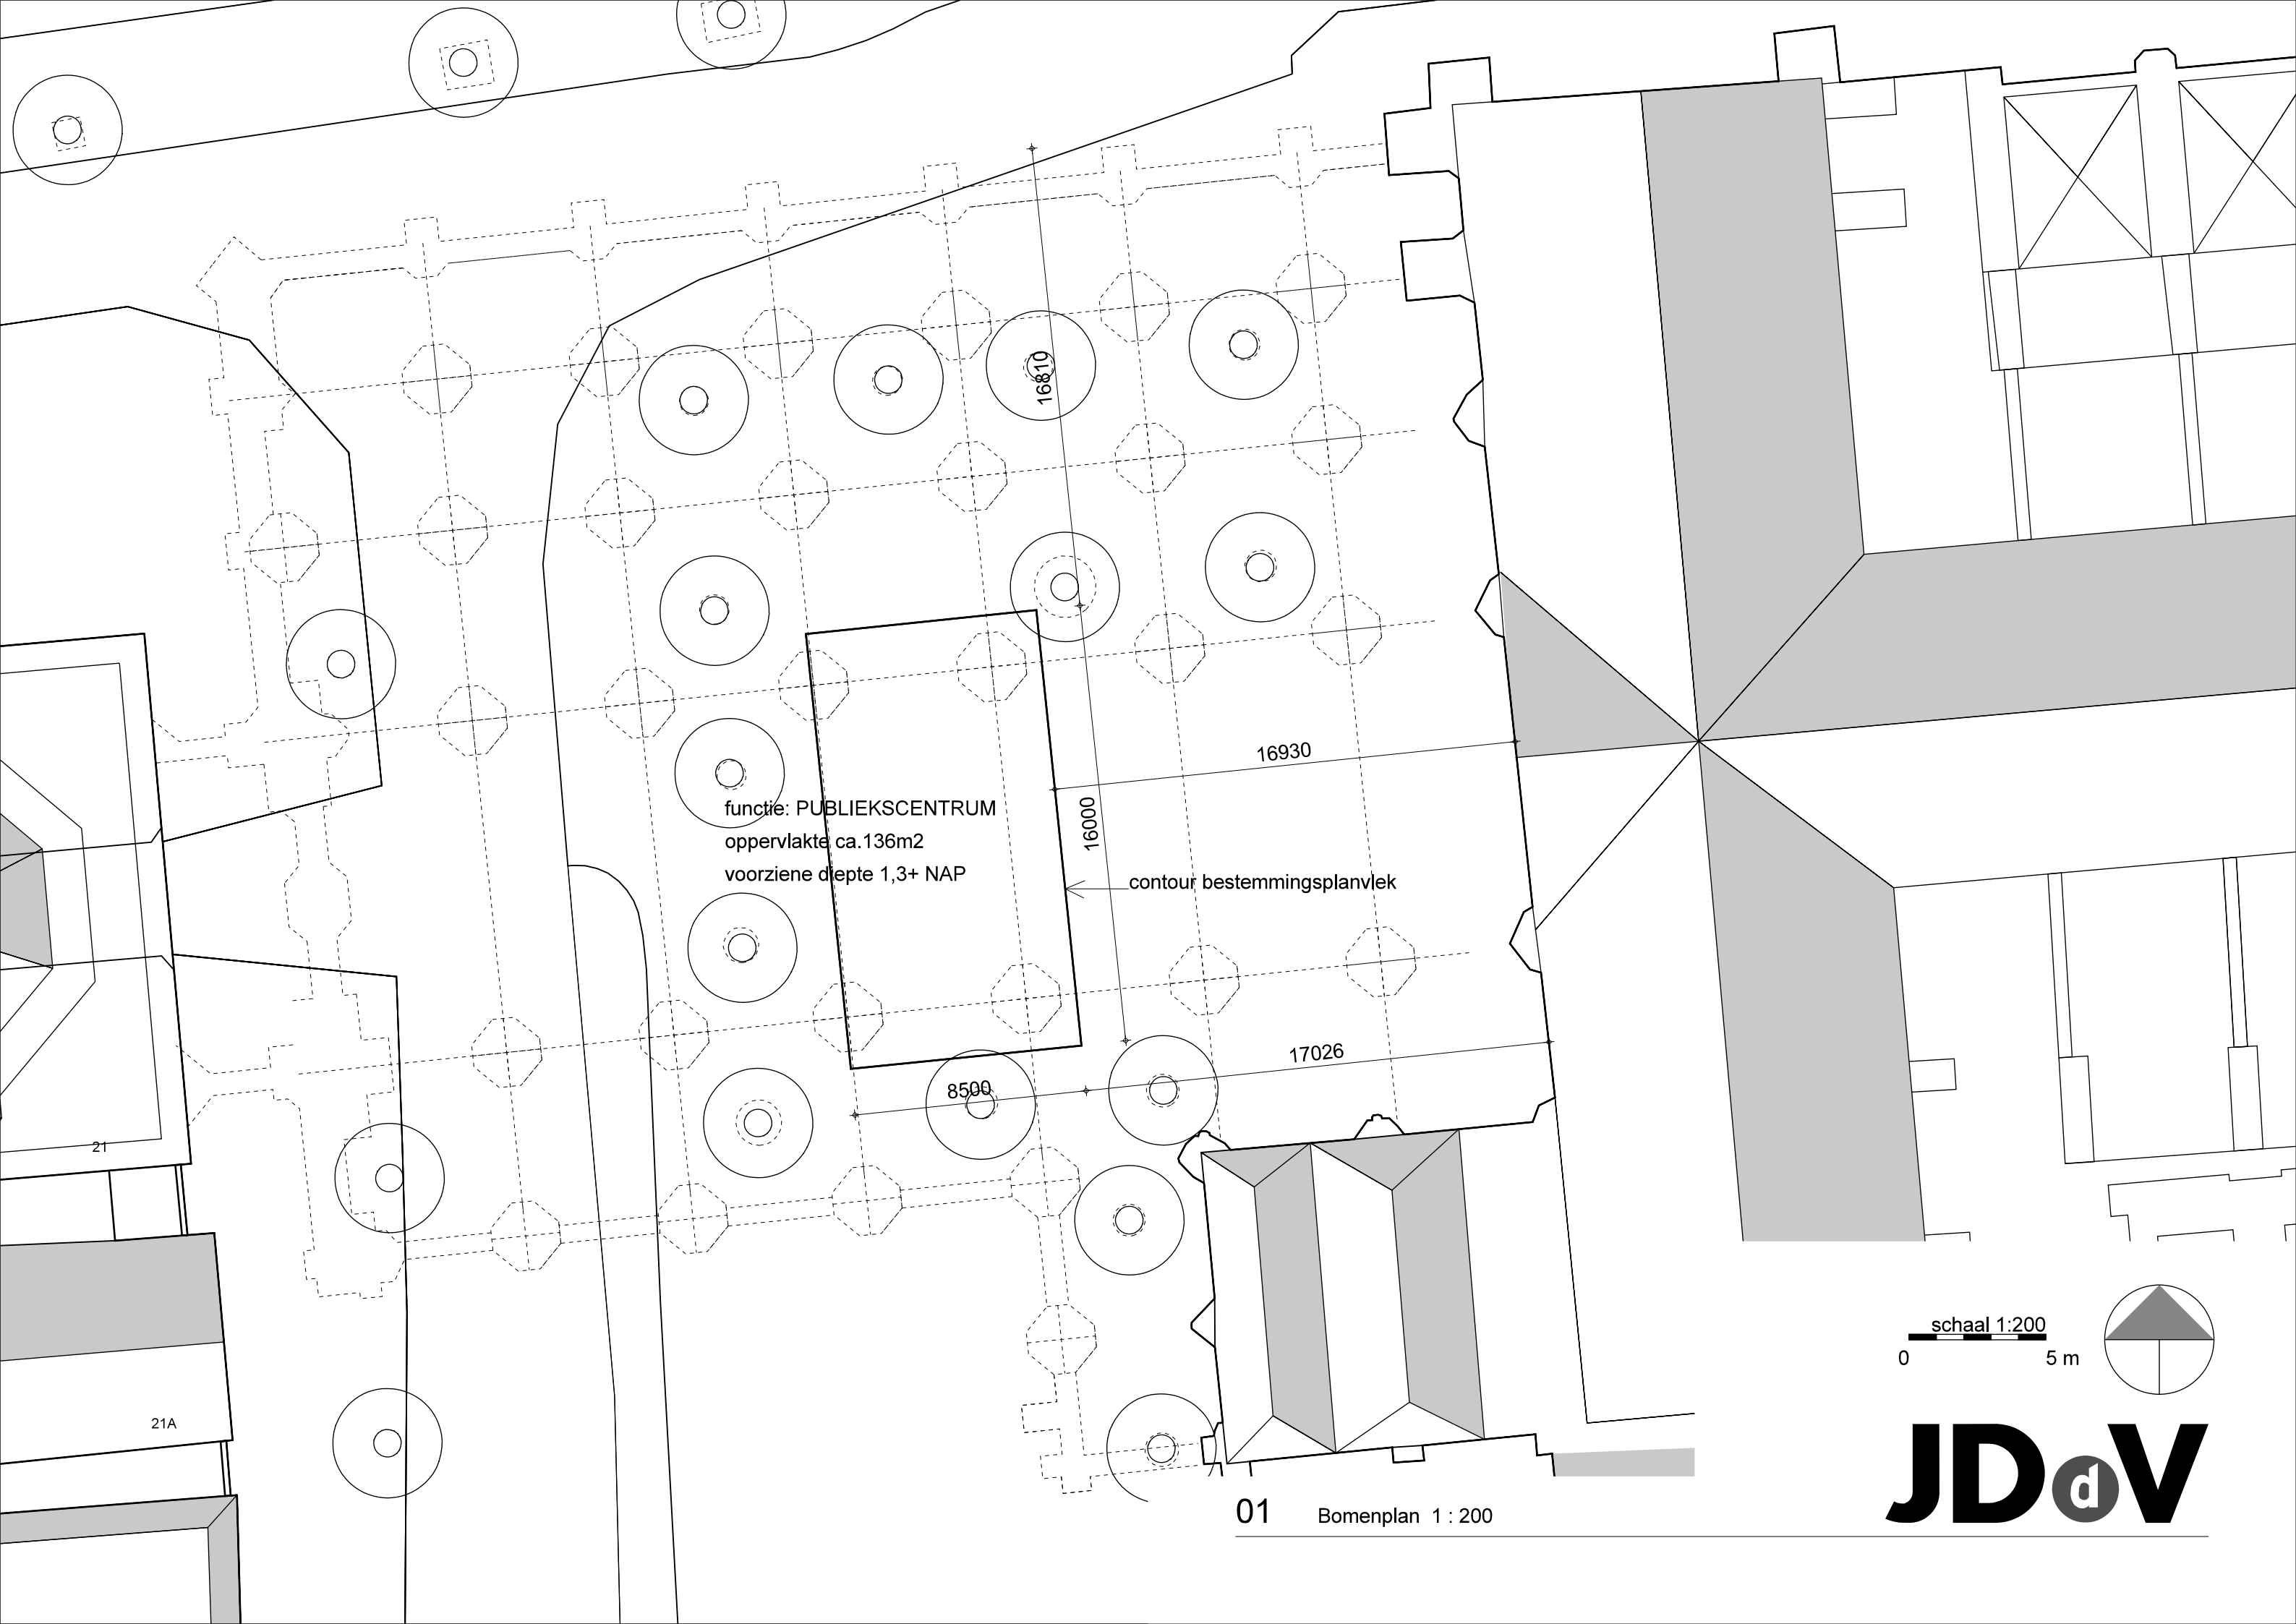

functie: PUBLIEKSCENTRUM
oppervlakte ca.136m2
voorziena diepte 1,3+ NAP

contour bestemmingsplanvlak

0 schaal 1:200 5 m

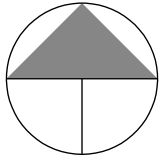

JDdV