


ALGEMEEN:

- de informatie op de tekeningen is gebaseerd op door derden aangeleverde bestanden.
- maatvoering in het werk controleren.



opdrachtgever	Stichting Domplein	schaal	1 : 200
		datum	09.03.11
werk	Domplein 2013 - Schatkamer II [PVE-]	getekend	JB
		formaat	A3
onderdeel	aanvraag bestemmingsplan - inrichtingstekening		
		gewijzigd	

project- tekeningnummer 0 4 . 4 7 4 - 1 1 1 .00

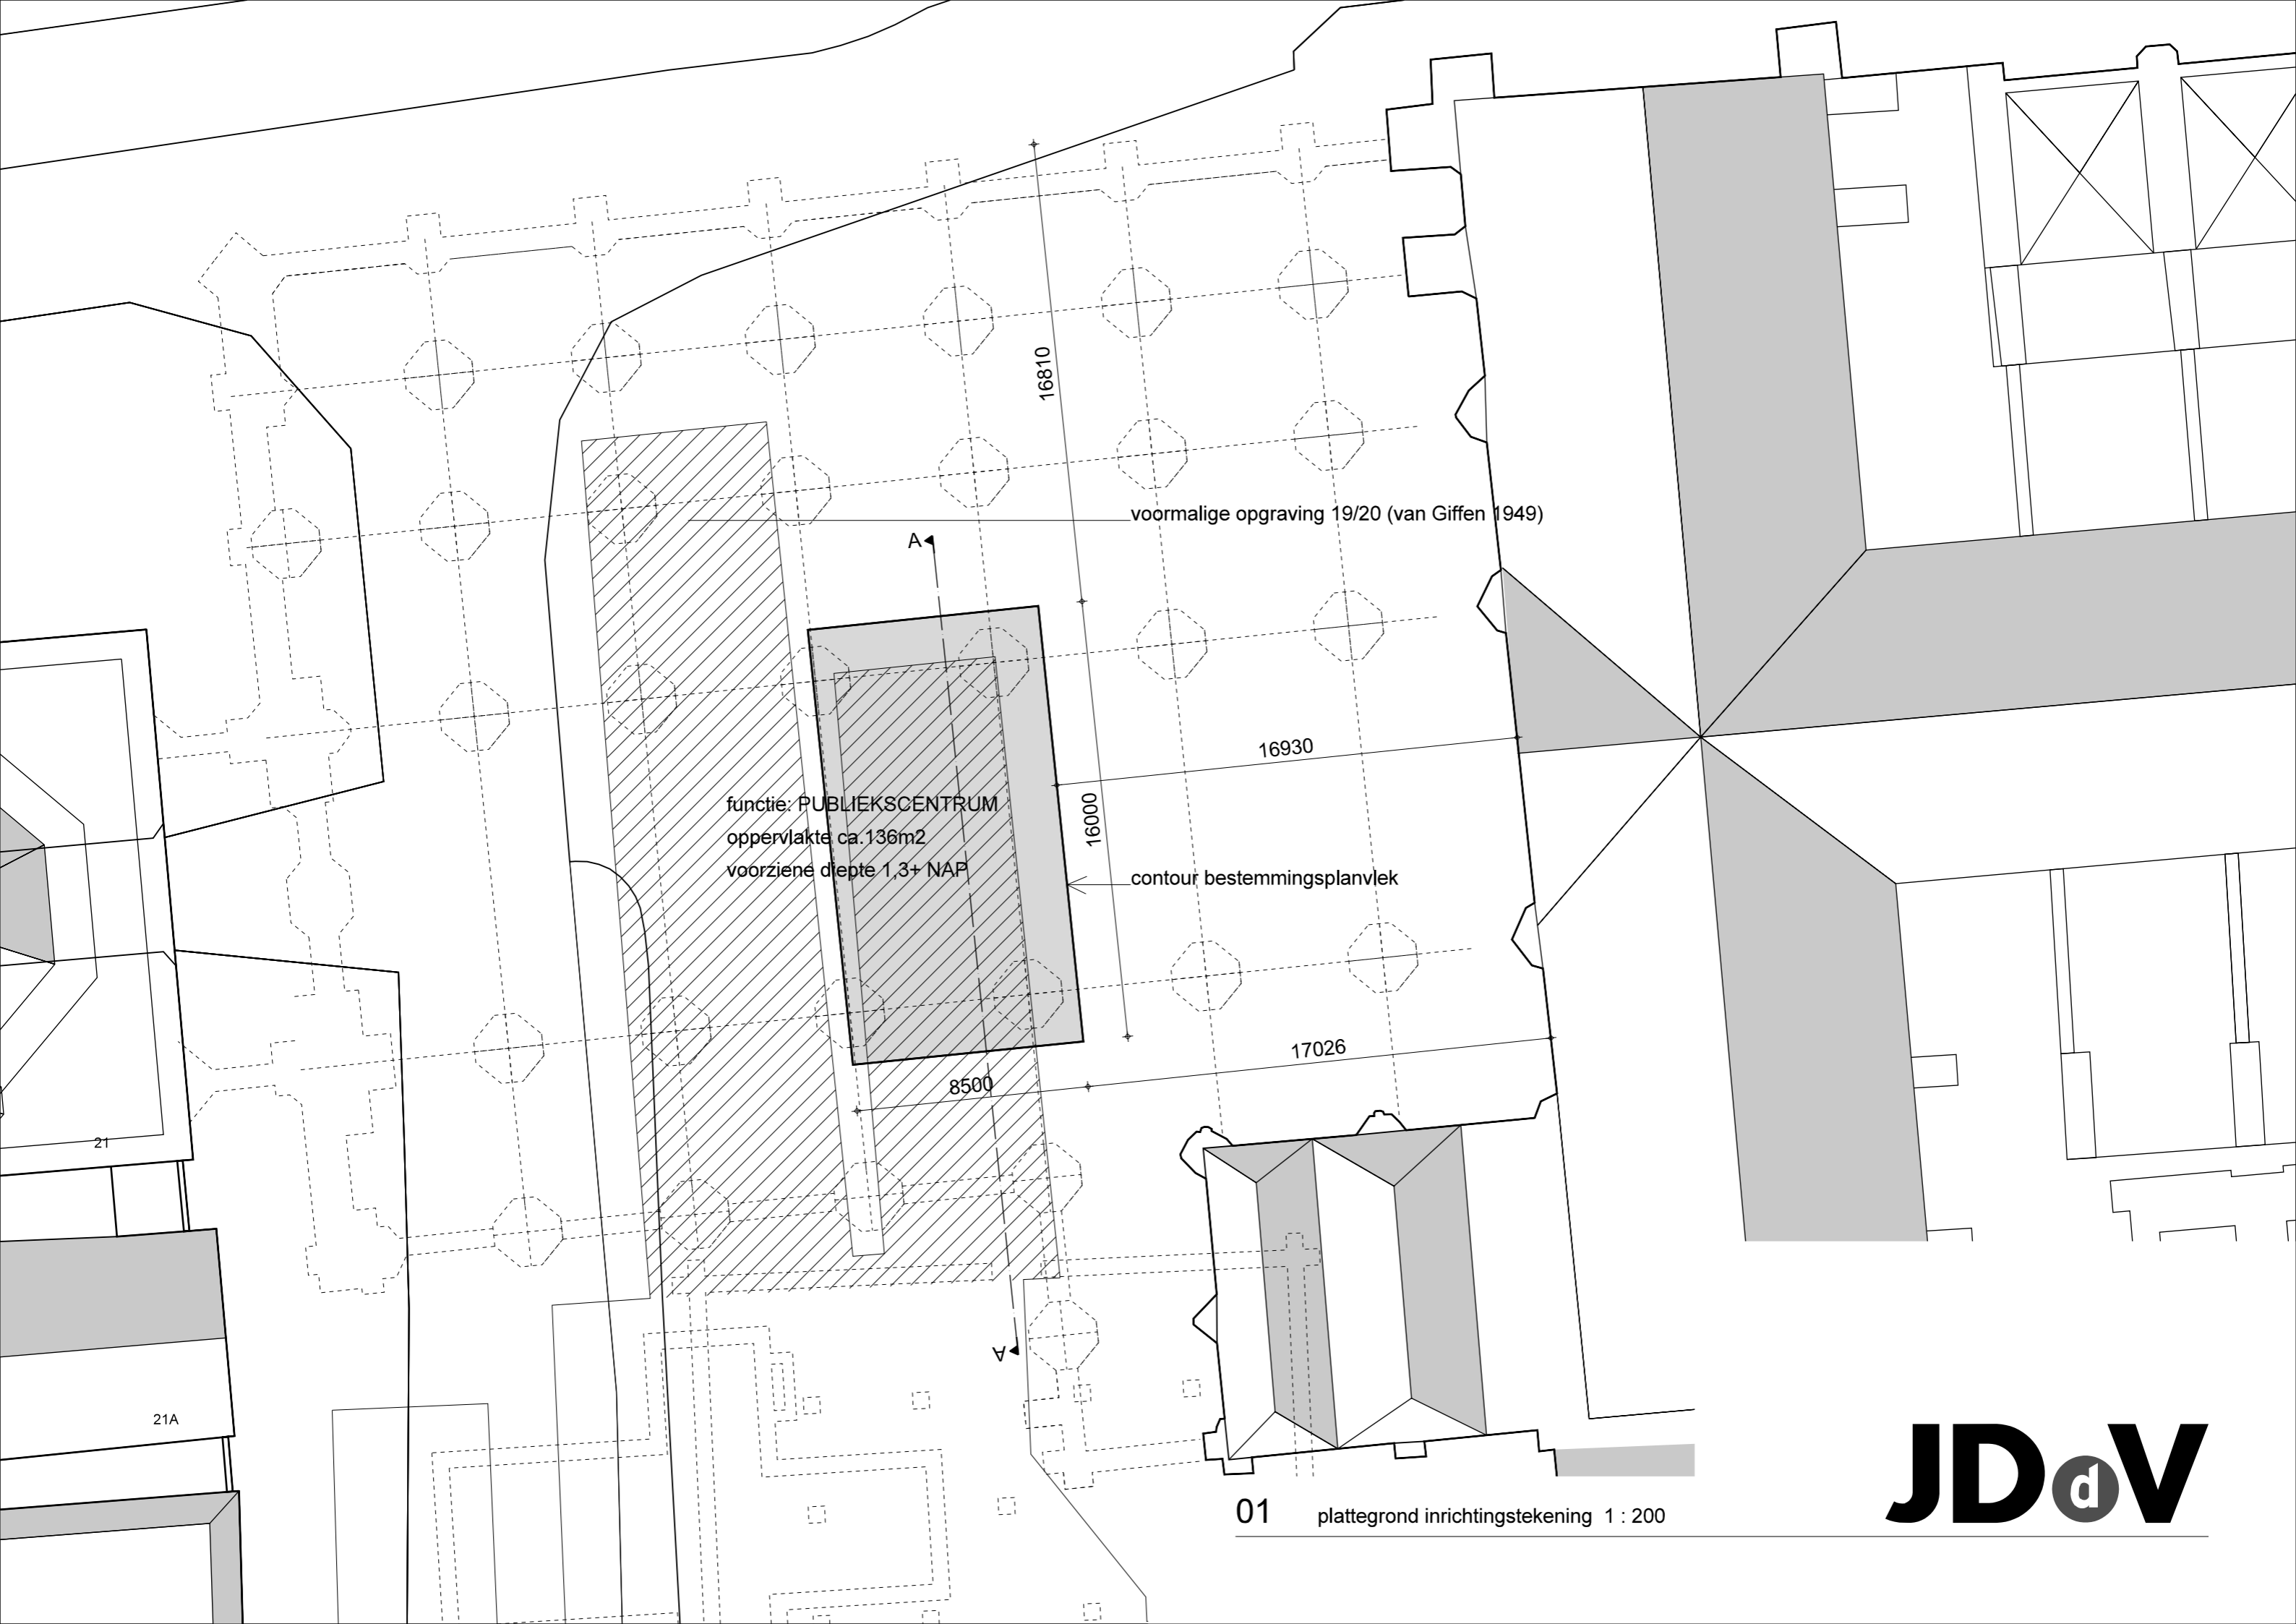


functie: PUBLIEKSCENTRUM
oppervlakte ca. 136m²
voorziene diepte 1,3+ NAP

voormalige opgraving 19/20 (van Giffen 1949)

contour bestemmingsplanvlek

01 plattegrond inrichtingstekening 1 : 200

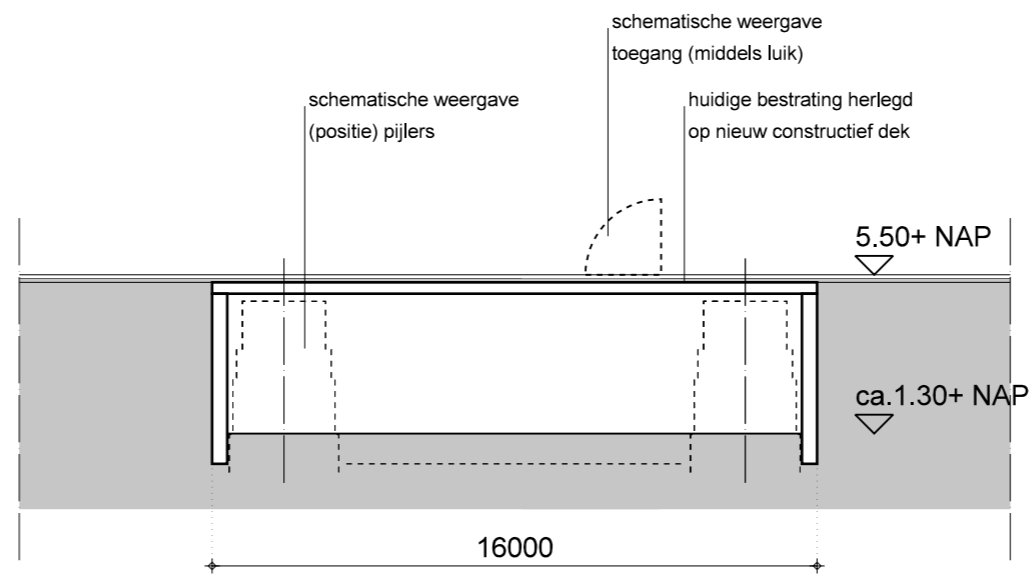

LANGSDOORSNEDE