


- AL G E M E E N:
- de informatie op de tekeningen is gebaseerd op door derden aangeleverde bestanden.
 - maatvoering in het werk controleren.



opdrachtgever	schaal	1 : 200
Stichting Dimplein	datum	15.12.10
werk	getekend	JB
Dimplein 2013 - Schatkamer II	formaat	A3
onderdeel	gewijzigd	
aanvraag bestemmingsplan - bomenplan		
project- tekeningnummer	0 4 . 4 7 4 - 1 0 1 .01	

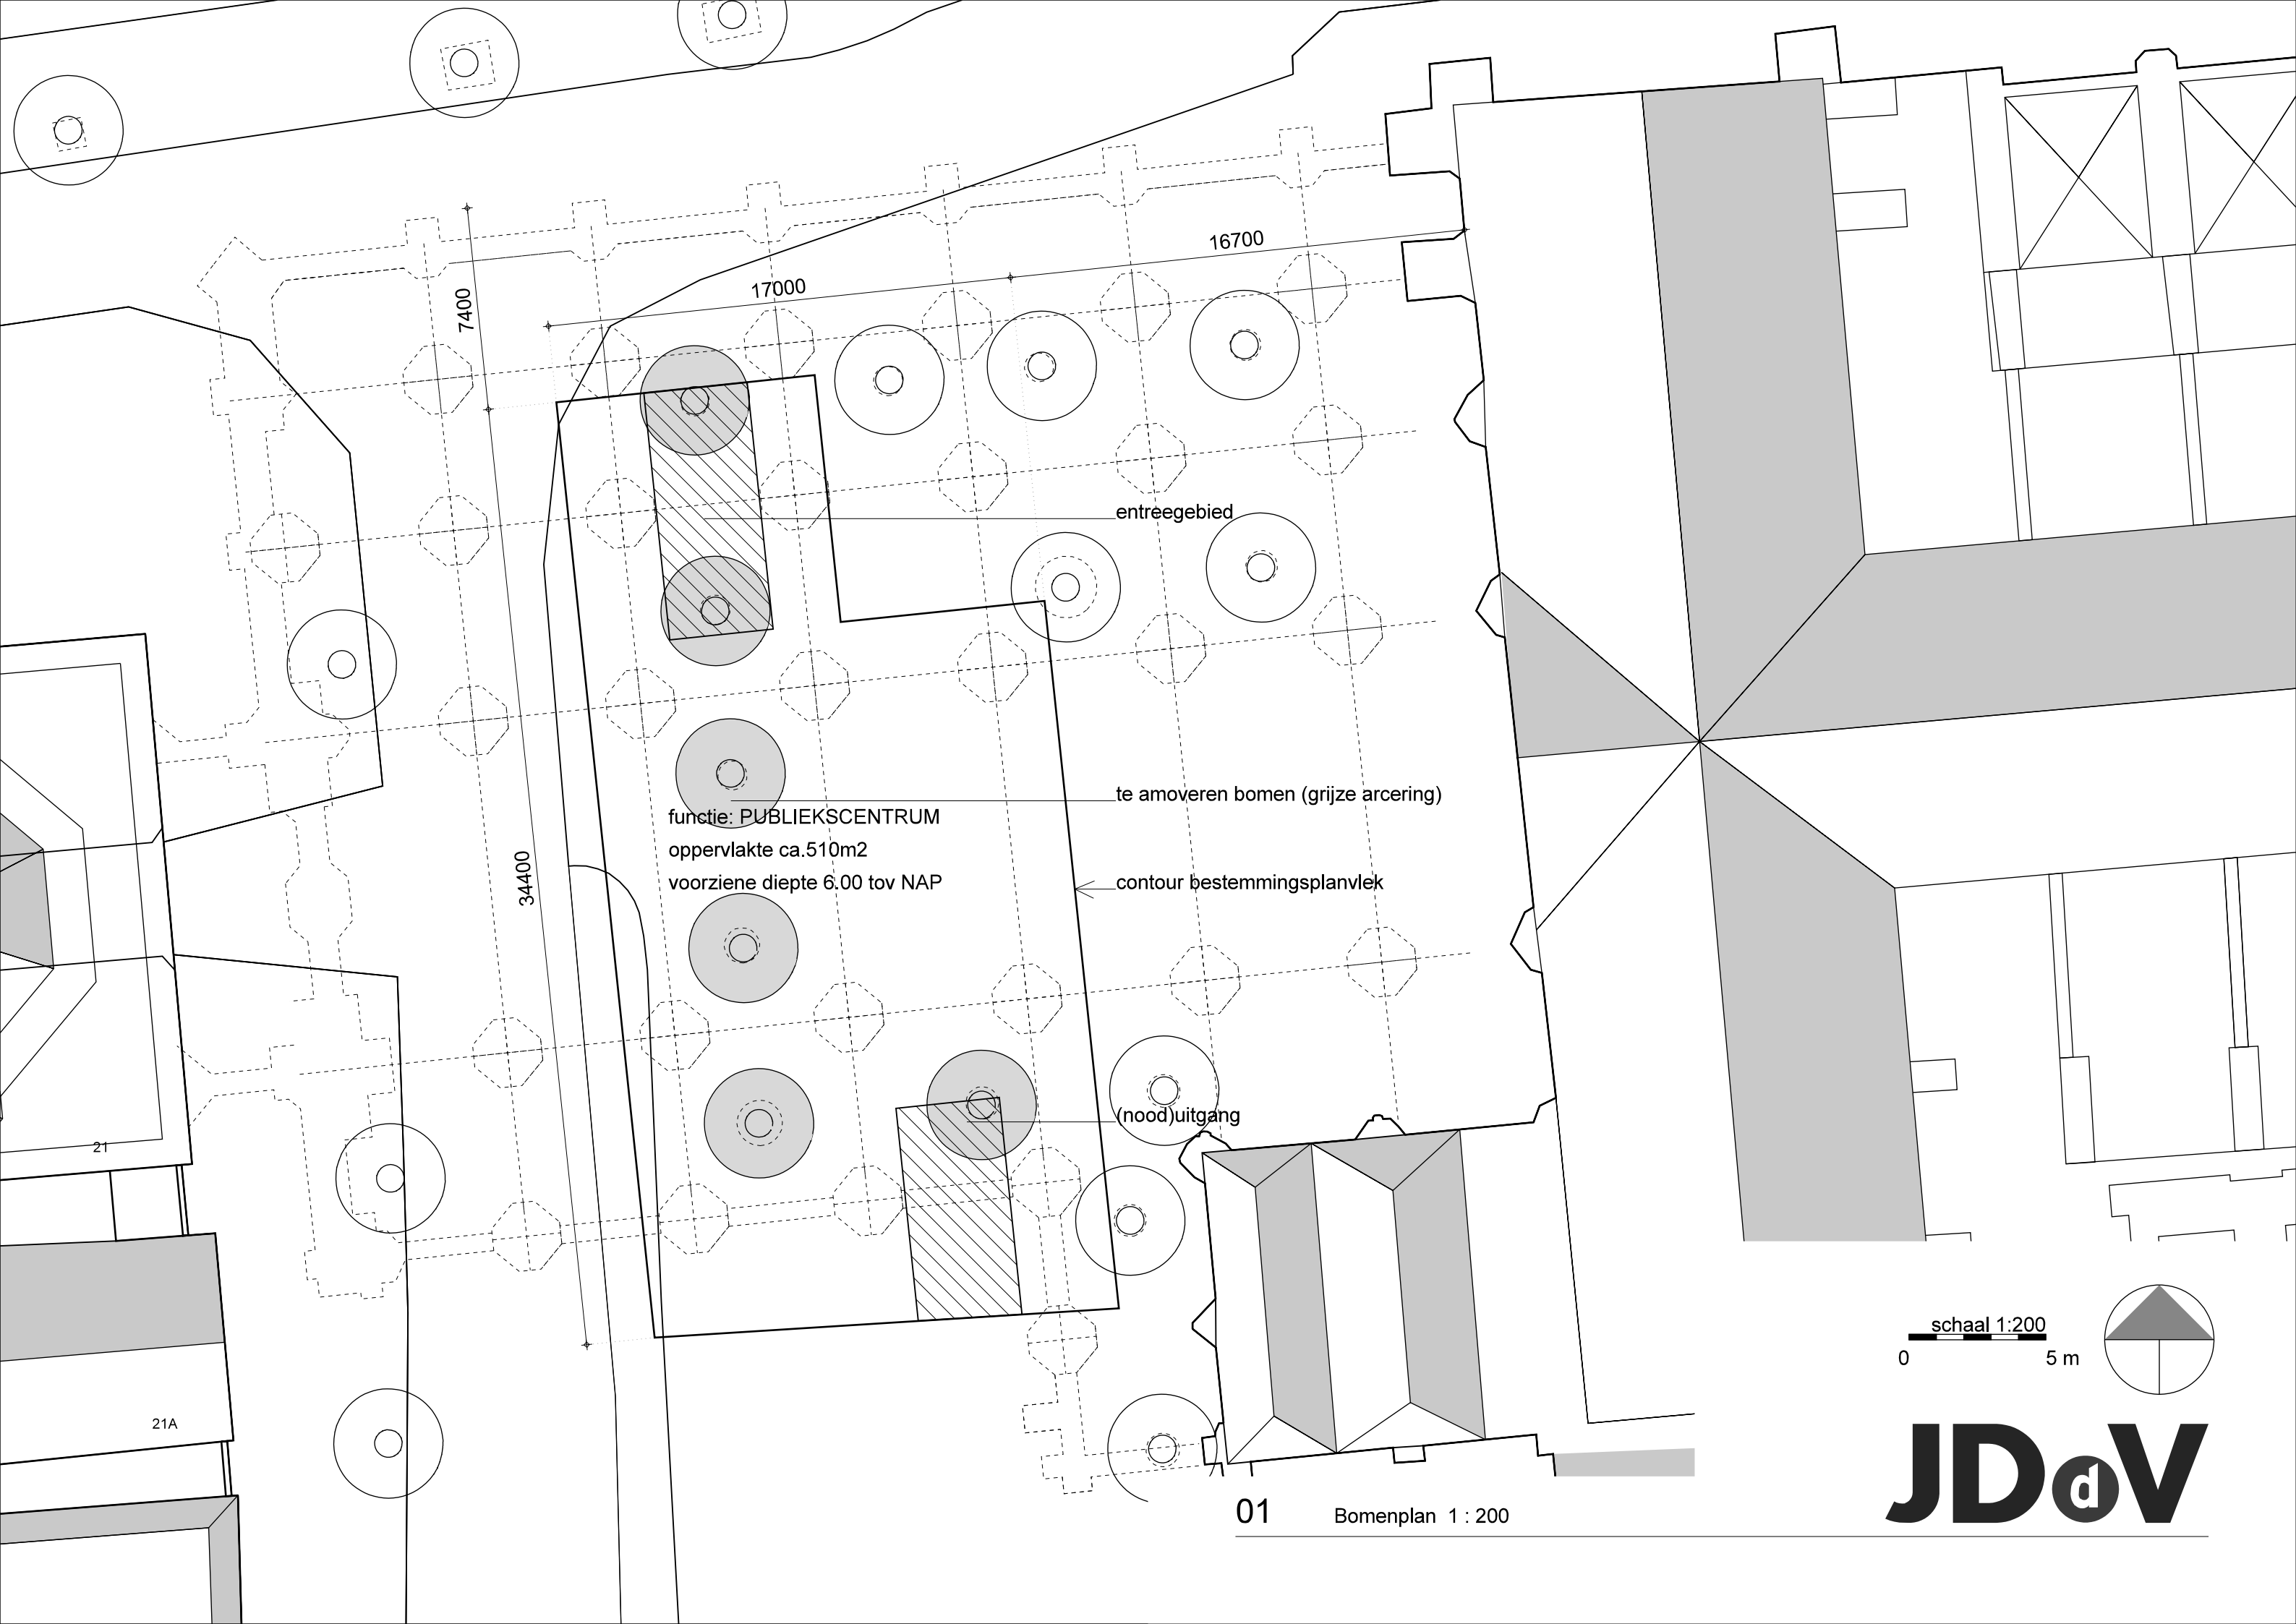

functie: PUBLIEKSCENTRUM
oppervlakte ca. 510m²
voorziene diepte 6.00 tov NAP


entreegebied

te amoveren bomen (grijze arcering)

contour bestemmingsplanvlek

(nood)uitgang

0 schaal 1:200 5 m

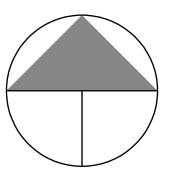

JDdV