
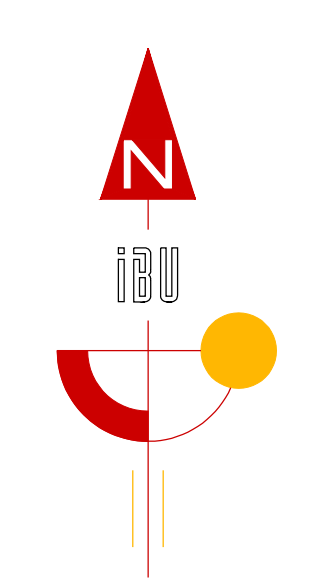


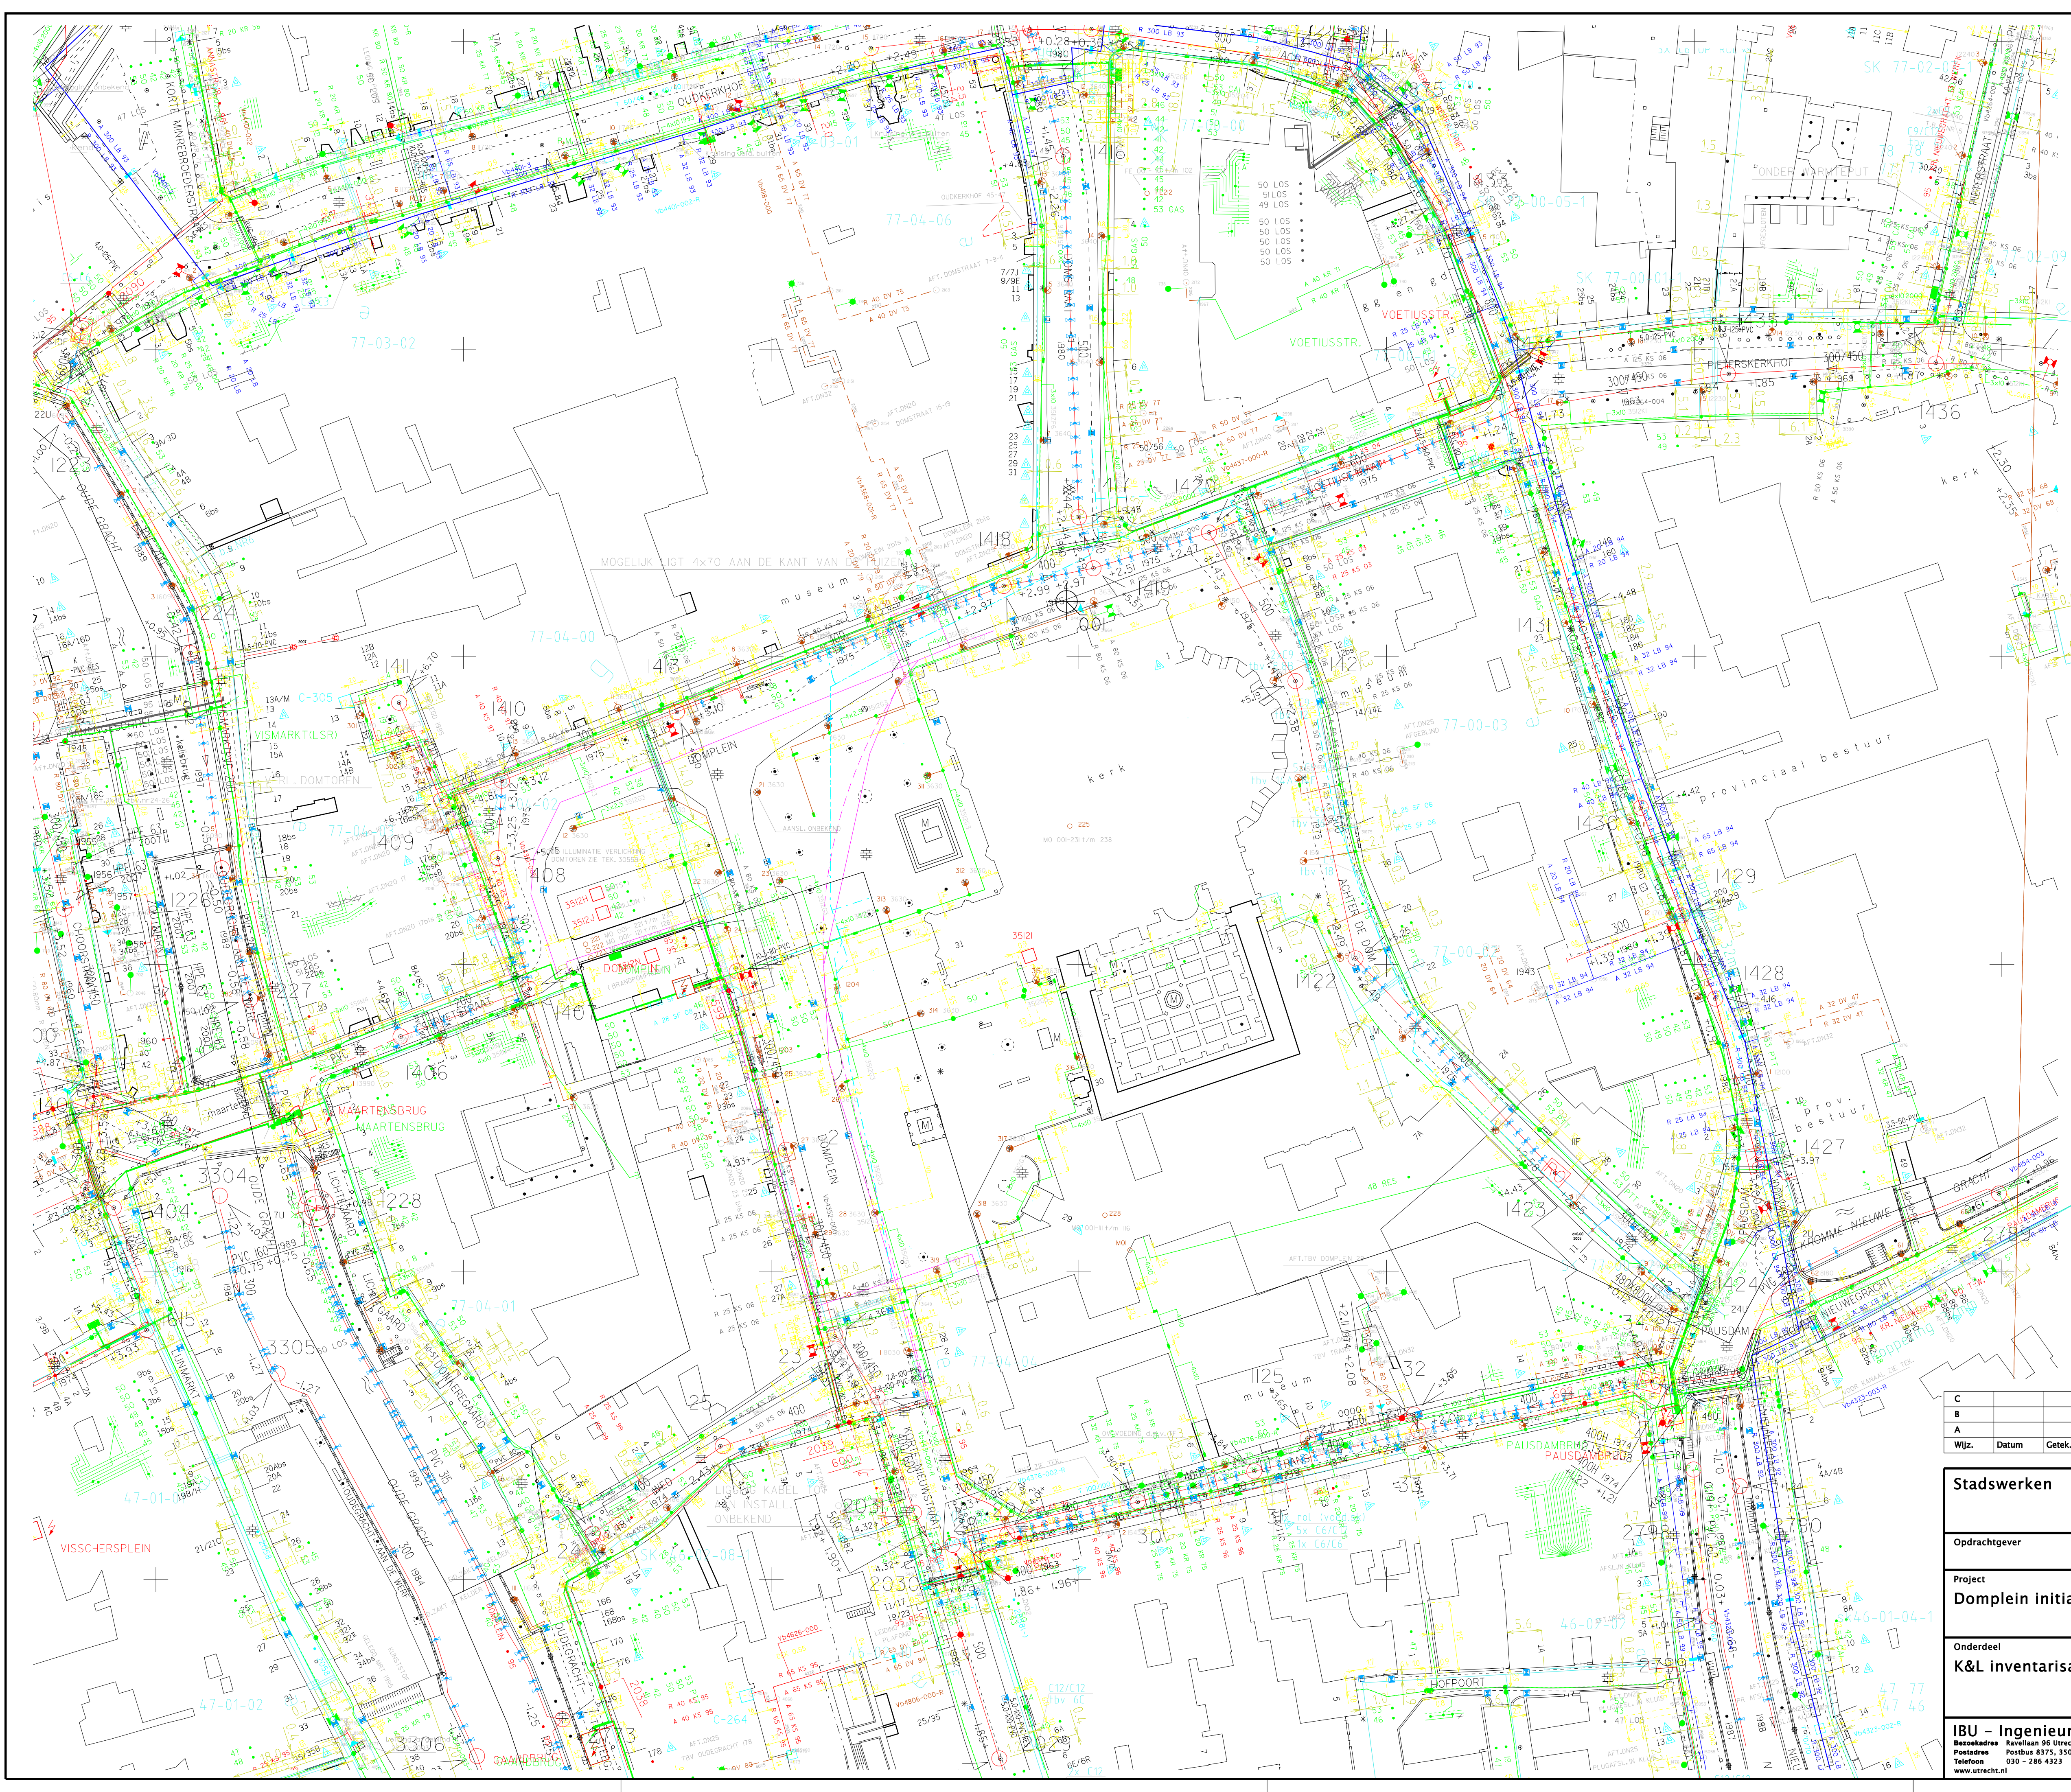

LEGENDA

- Eneco (LS)
- Eneco (MS)
- Eneco (TEL)
- Eneco (WRM)
- Eurofiber
- BT Nederland
- Tele 2
- Ziggo
- Vitens
- KPN (Asn\ Inn)
- R1001
- verlichting

UPC geen belangen
volker wessels Telecomservice geen belangen

C					
B					
A					
Wijz.	Datum	Getek.	Gecon.	Vrijgave	Aard der wijziging

Stadswerken		
 Gemeente Utrecht		
Opdrachtgever	Schaal 1:500	Formaat A1
Project Domplein initiatief 2013	Beheer	Bestek
	Projectnummer 402.40120	Status Definitief
Onderdeel K&L inventarisatie	Getek. S. Sedaghat	Datum: 14-10-2009
	Gecon. E. van Haren	
	Vrijgave: W.J. van Althuis	
	Tekeningnummer 40120.W.040-001	versie
IBU – Ingenieursbureau Utrecht		
Bezoekadres Ravennalaan 96 Utrecht Postadres Postbus 8375, 3503 RJ Utrecht Telefoon 030 - 286 4323 Fax 030 - 286 4348 www.utrecht.nl		