


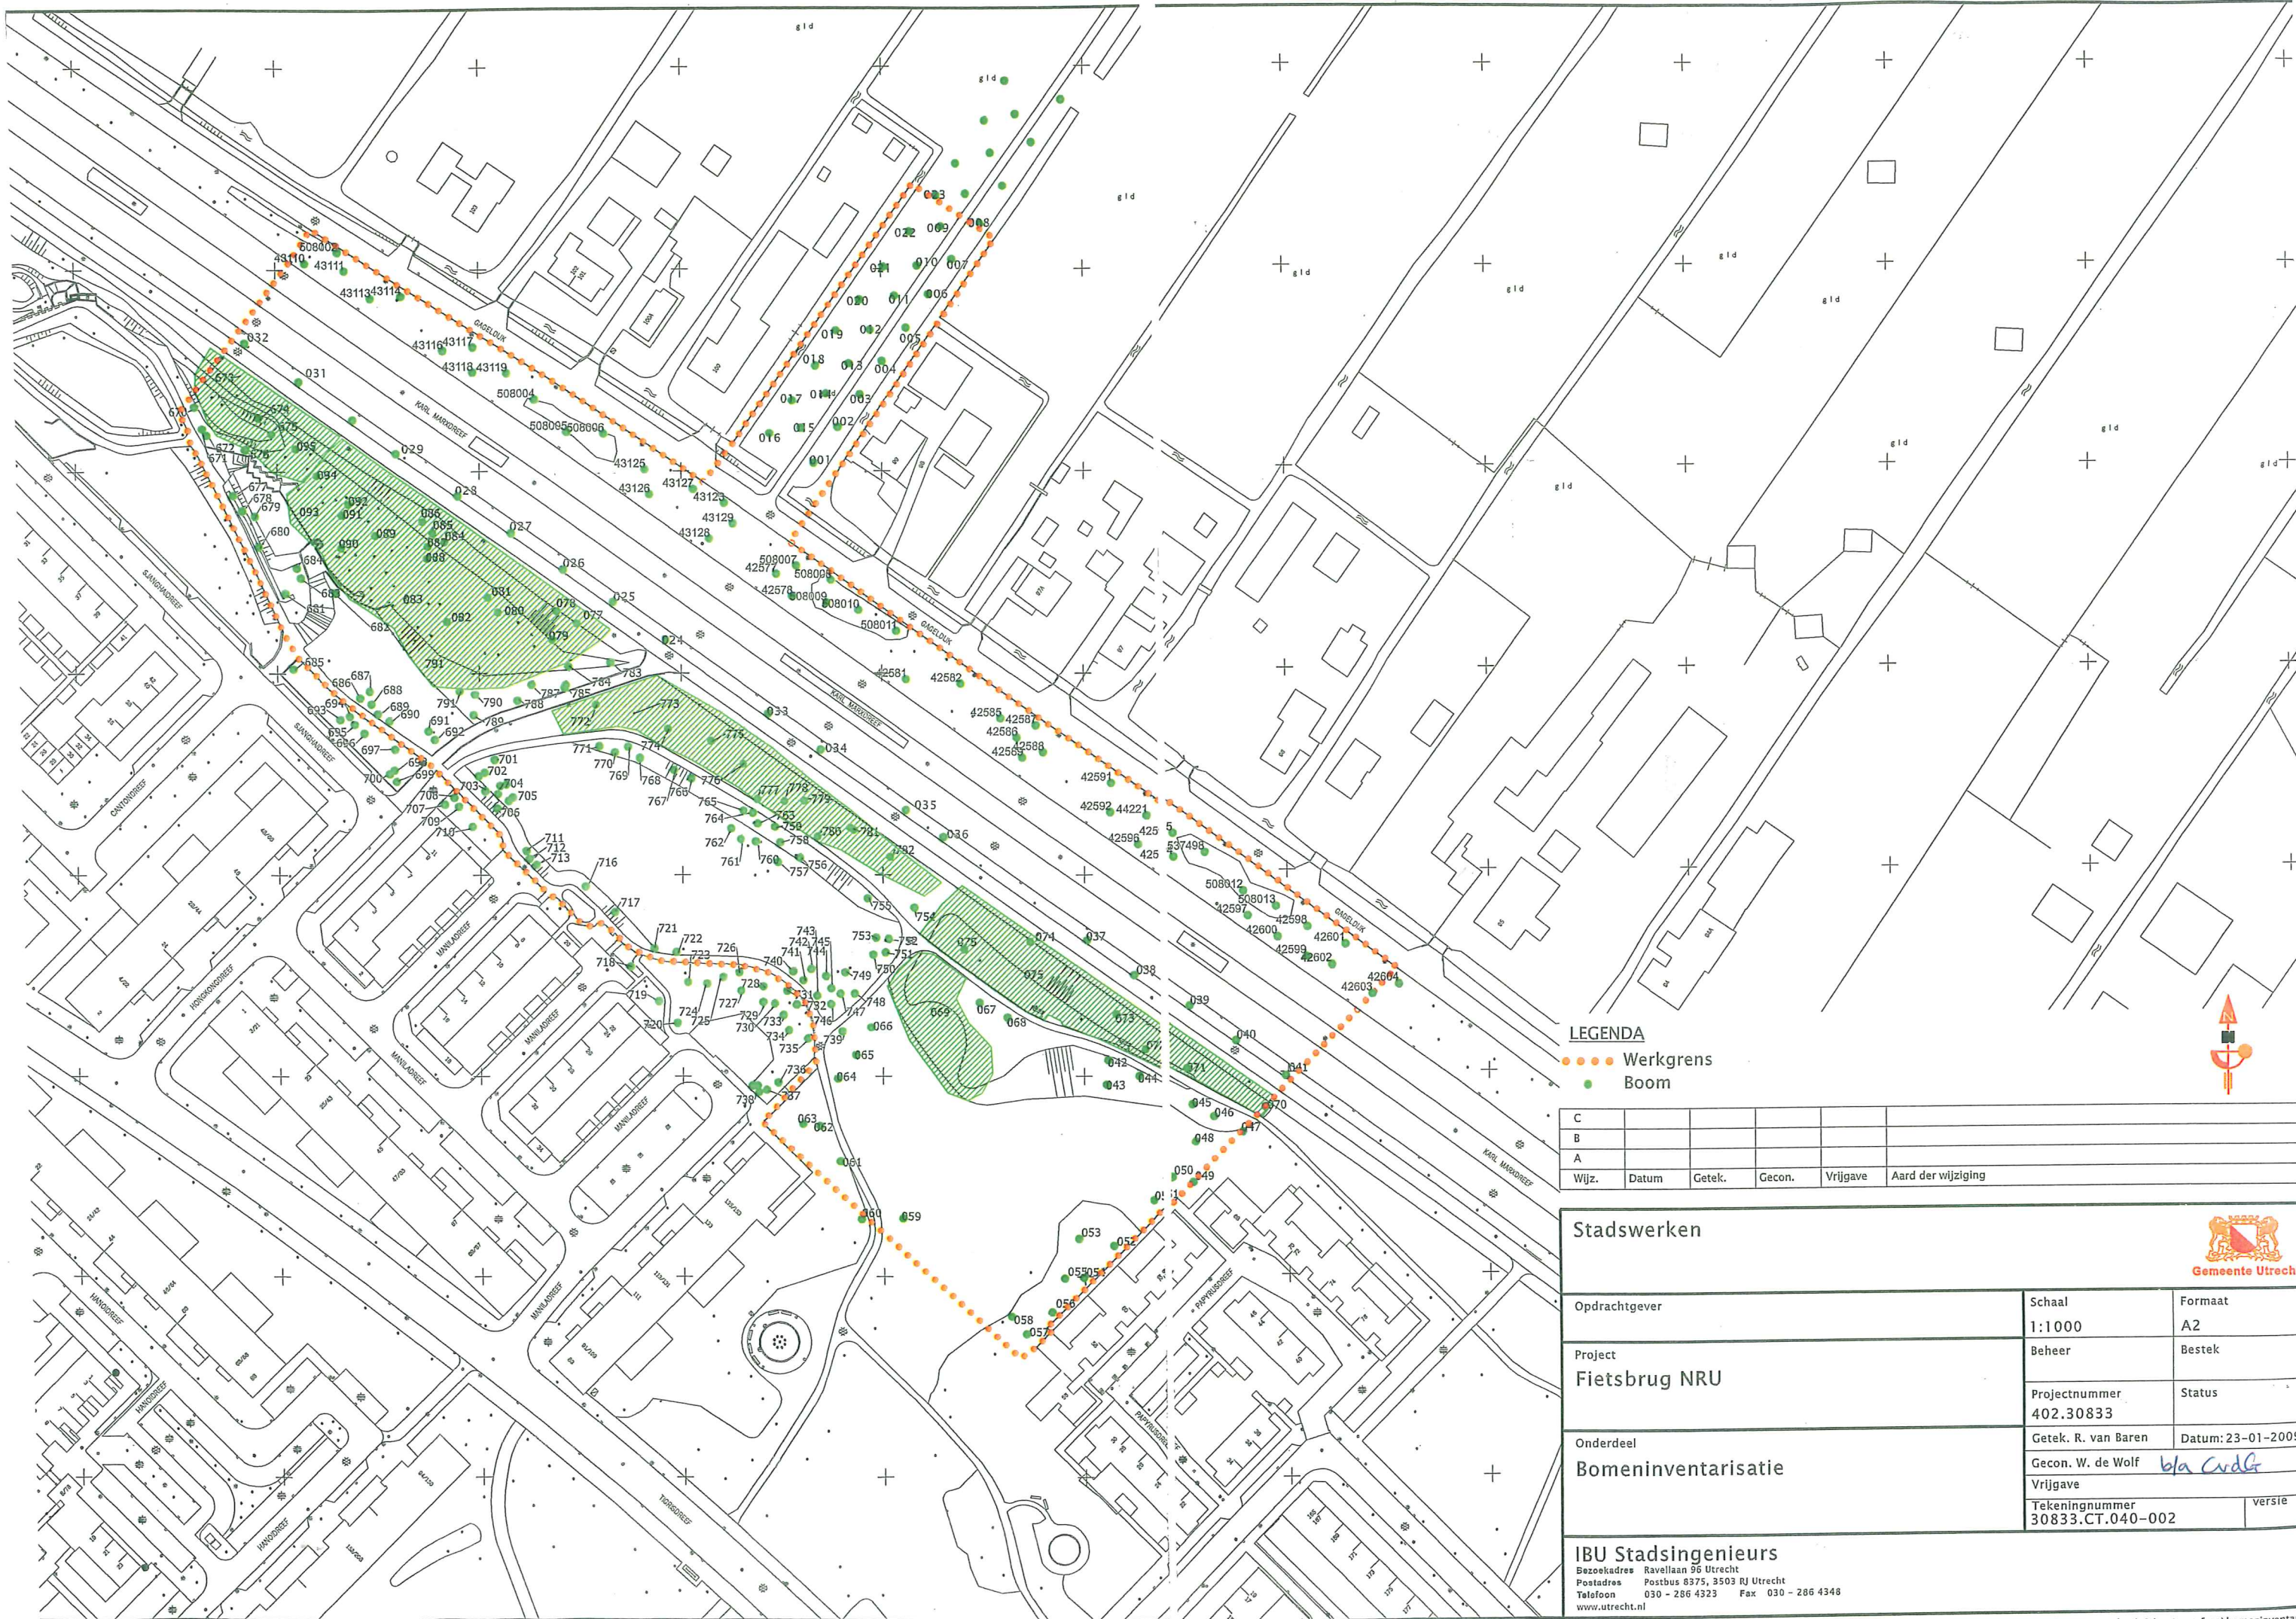

LEGENDA

- Werkgrens
- Boom

C					
B					
A					
Wijz.	Datum	Getek.	Gecon.	Vrijgave	Aard der wijziging

Stadswerken



Opdrachtgever	Schaal	Formaat
	1:1000	A2
Project	Beheer	Bestek
	Fietsbrug NRU	
Onderdeel	Projectnummer	Status
	402.30833	
	Getek. R. van Baren	Datum: 23-01-2009
	Gecon. W. de Wolf	<i>bla CvdG</i>
Bomeninventarisatie	Tekeningnummer	versie
	30833.CT.040-002	

IBU Stadsingenieurs
Bezoekadres Ravallaan 96 Utrecht
Postadres Postbus 8375, 3503 RJ Utrecht
Telefoon 030 - 286 4323 Fax 030 - 286 4348
www.utrecht.nl