



0 0

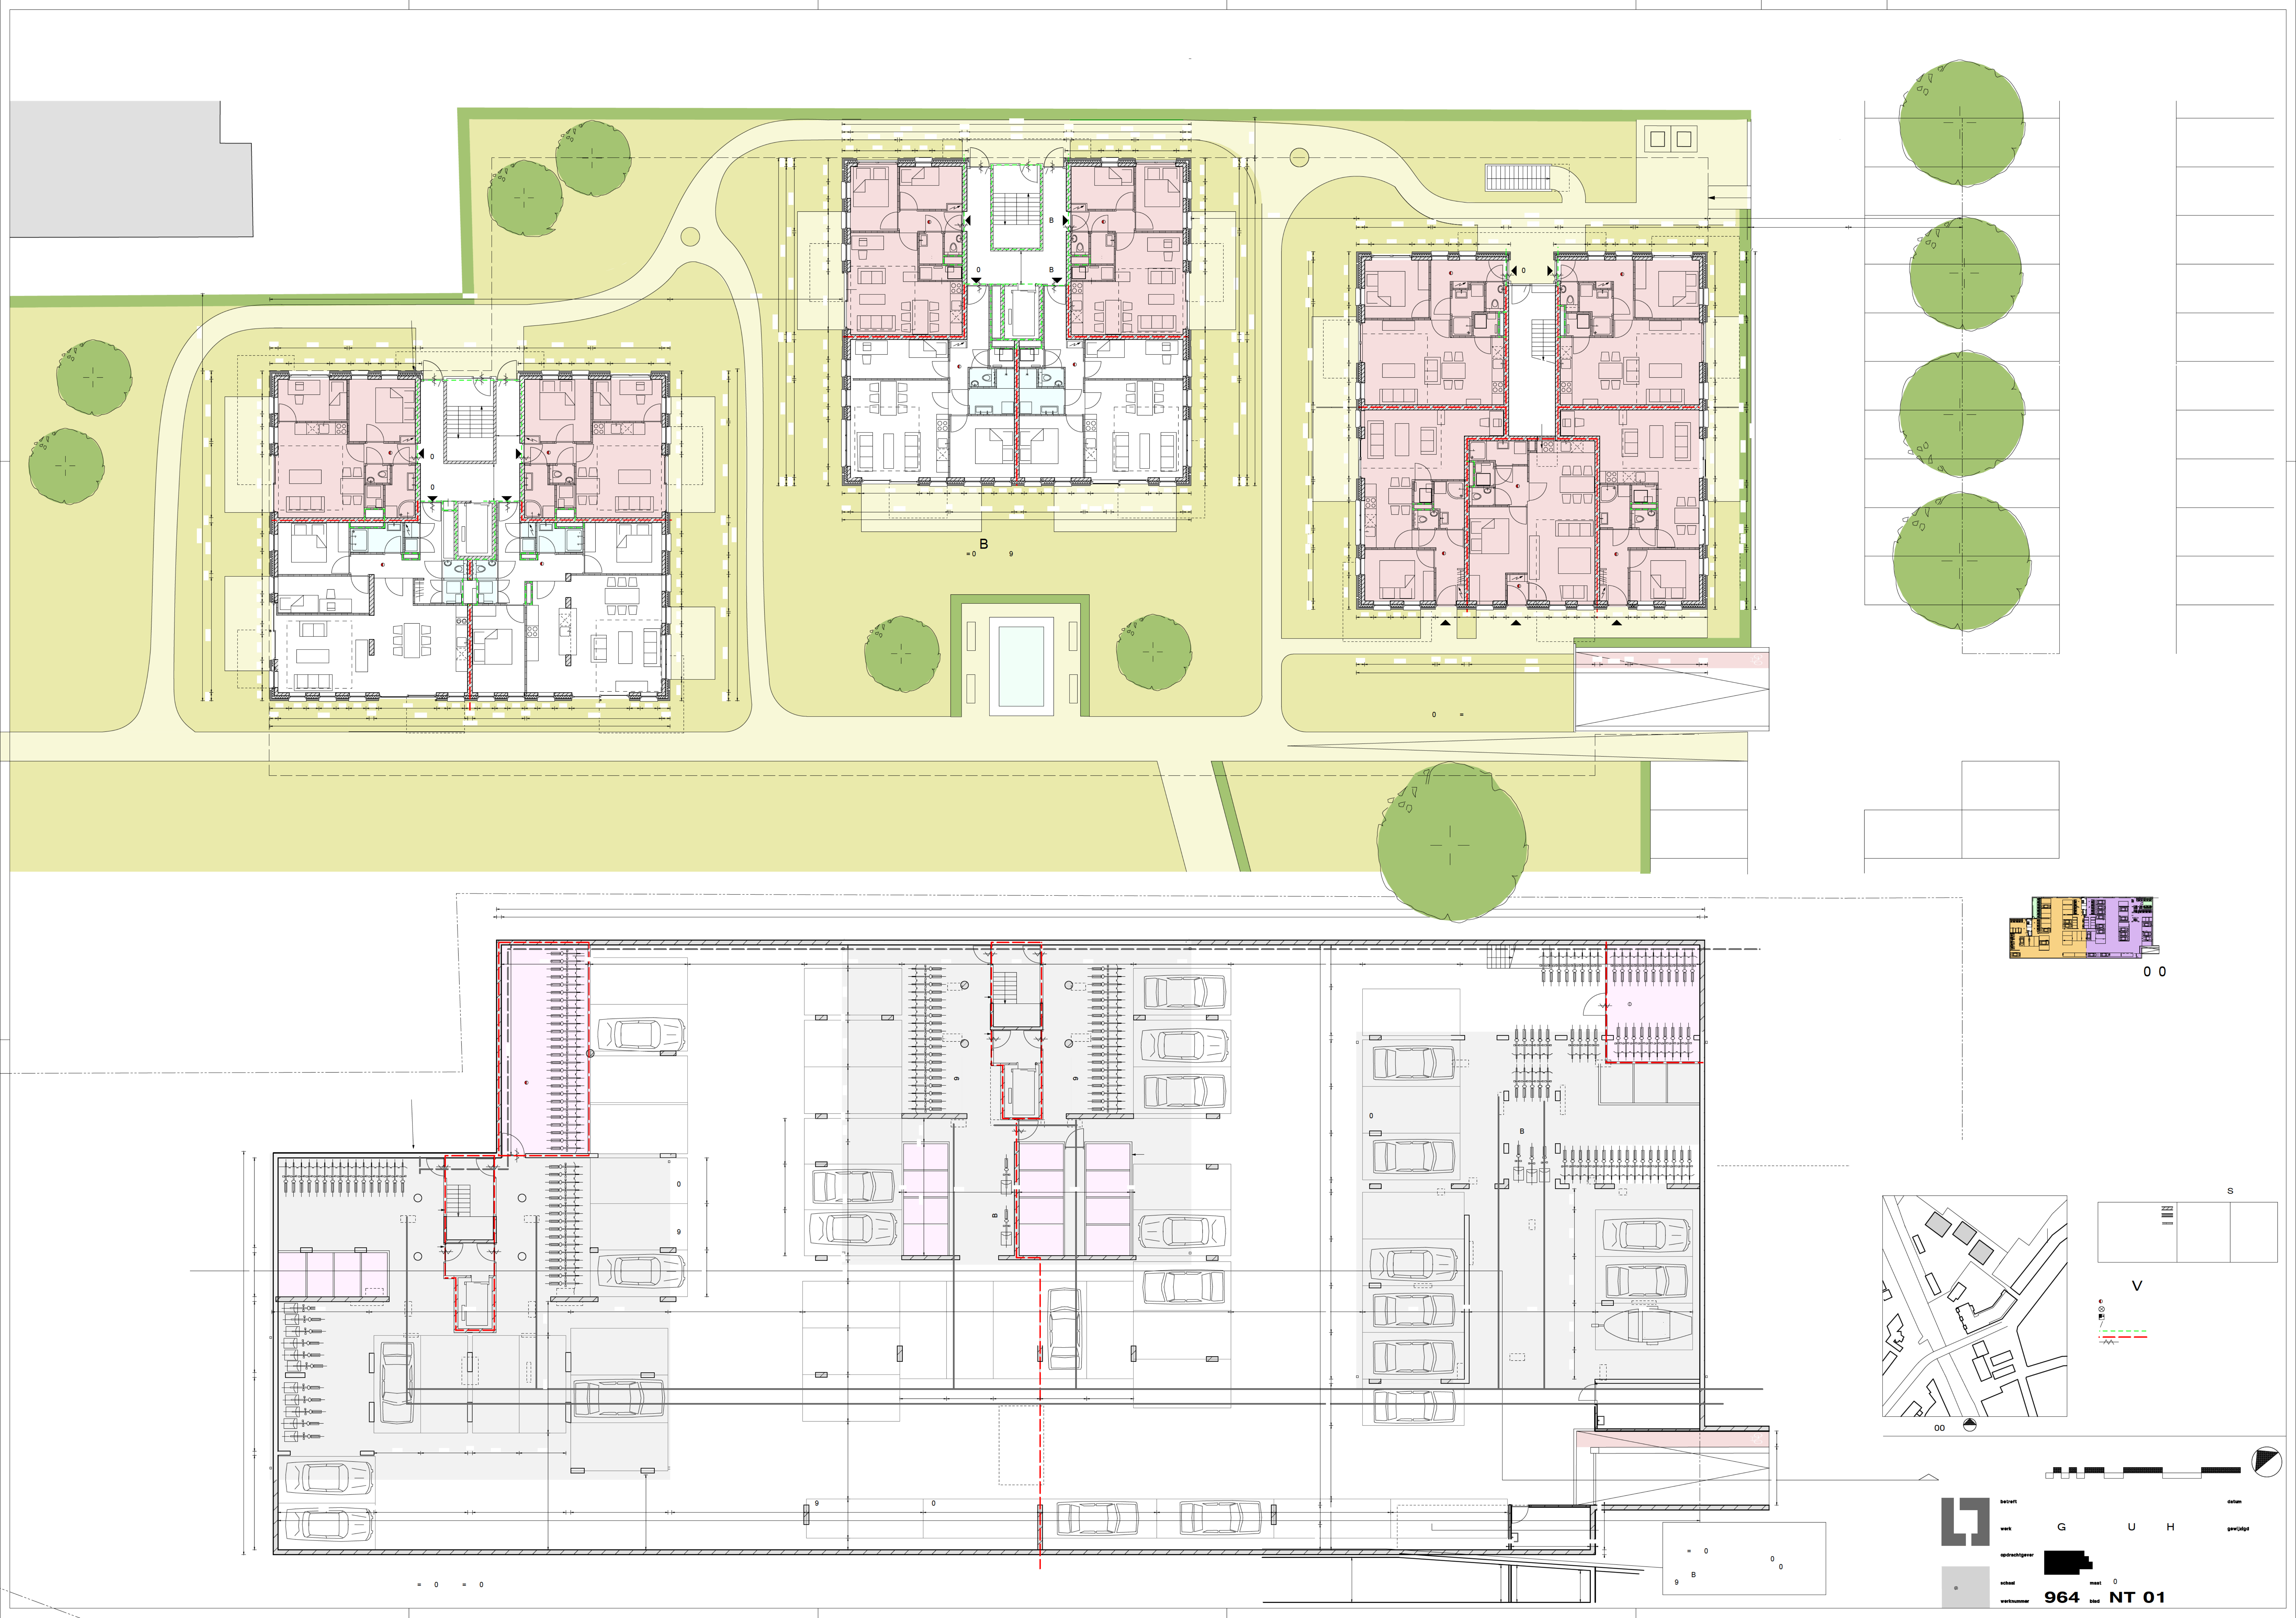

S

V

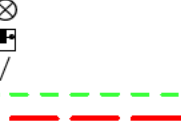

betreft

werk

opdrachtgever

school

werknummer

G

U

H

datum

gewijzigd

964

NT 01