


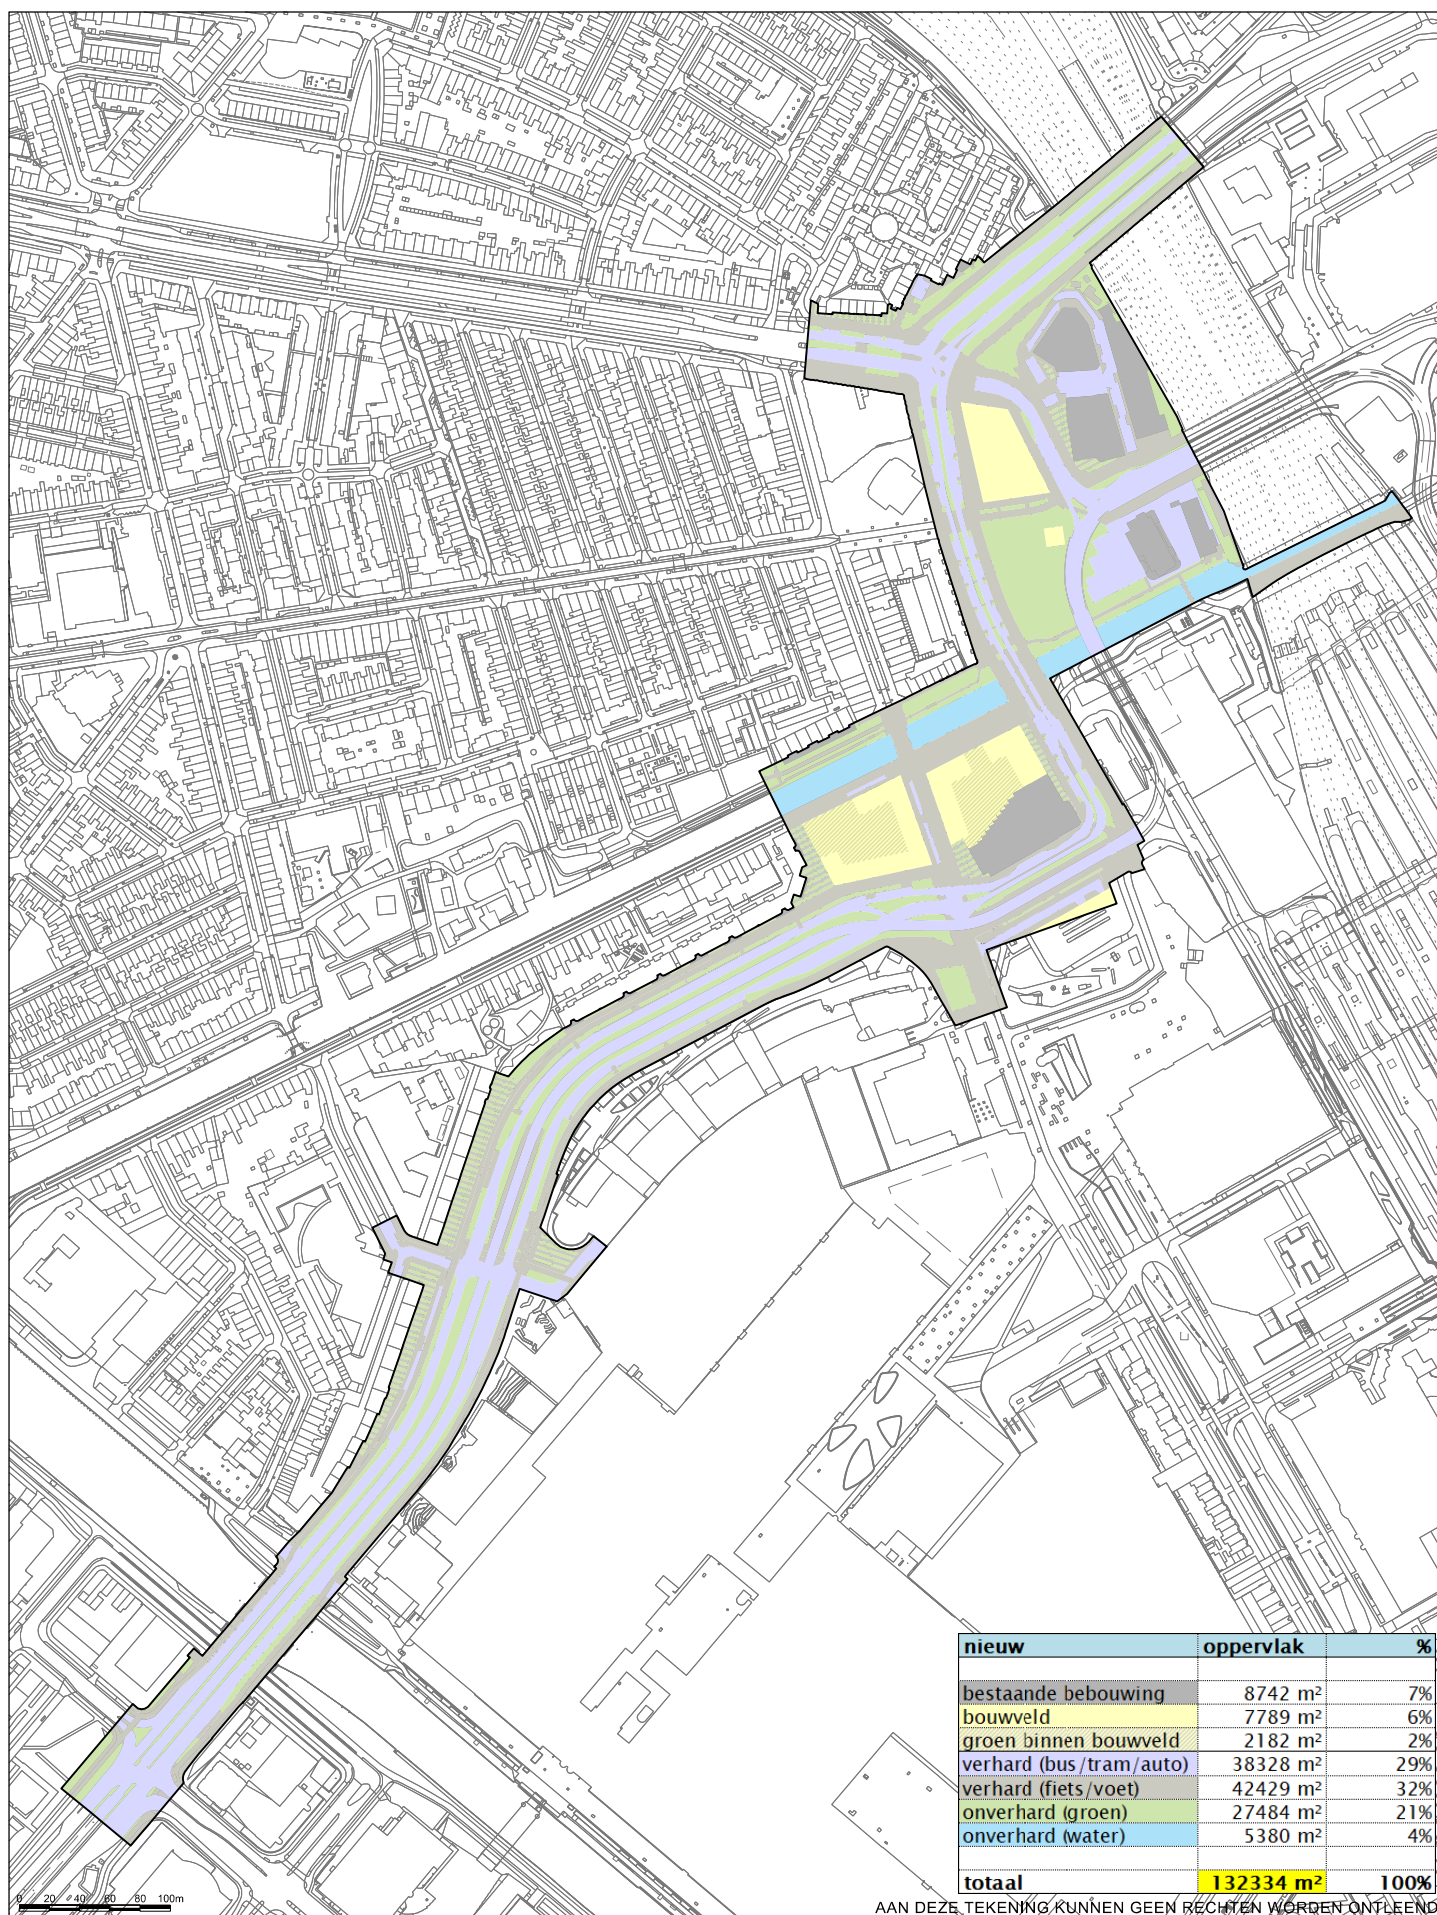

Gemeente Utrecht

Lombokplein/GvR/van Sijpesteijnkade ruimtegebruik 02-11-2020

Toekomstige situatie (bron: FO 20201013)

1:5000

A4

ONTWERPSTUDIO®UIMTE

W:\POS\CAD\deelgebieden\fase2\lombokplein\rgk\su_lombokplein_gvr_incl_sijp_rmp_rgk_totaal_kd.dgn